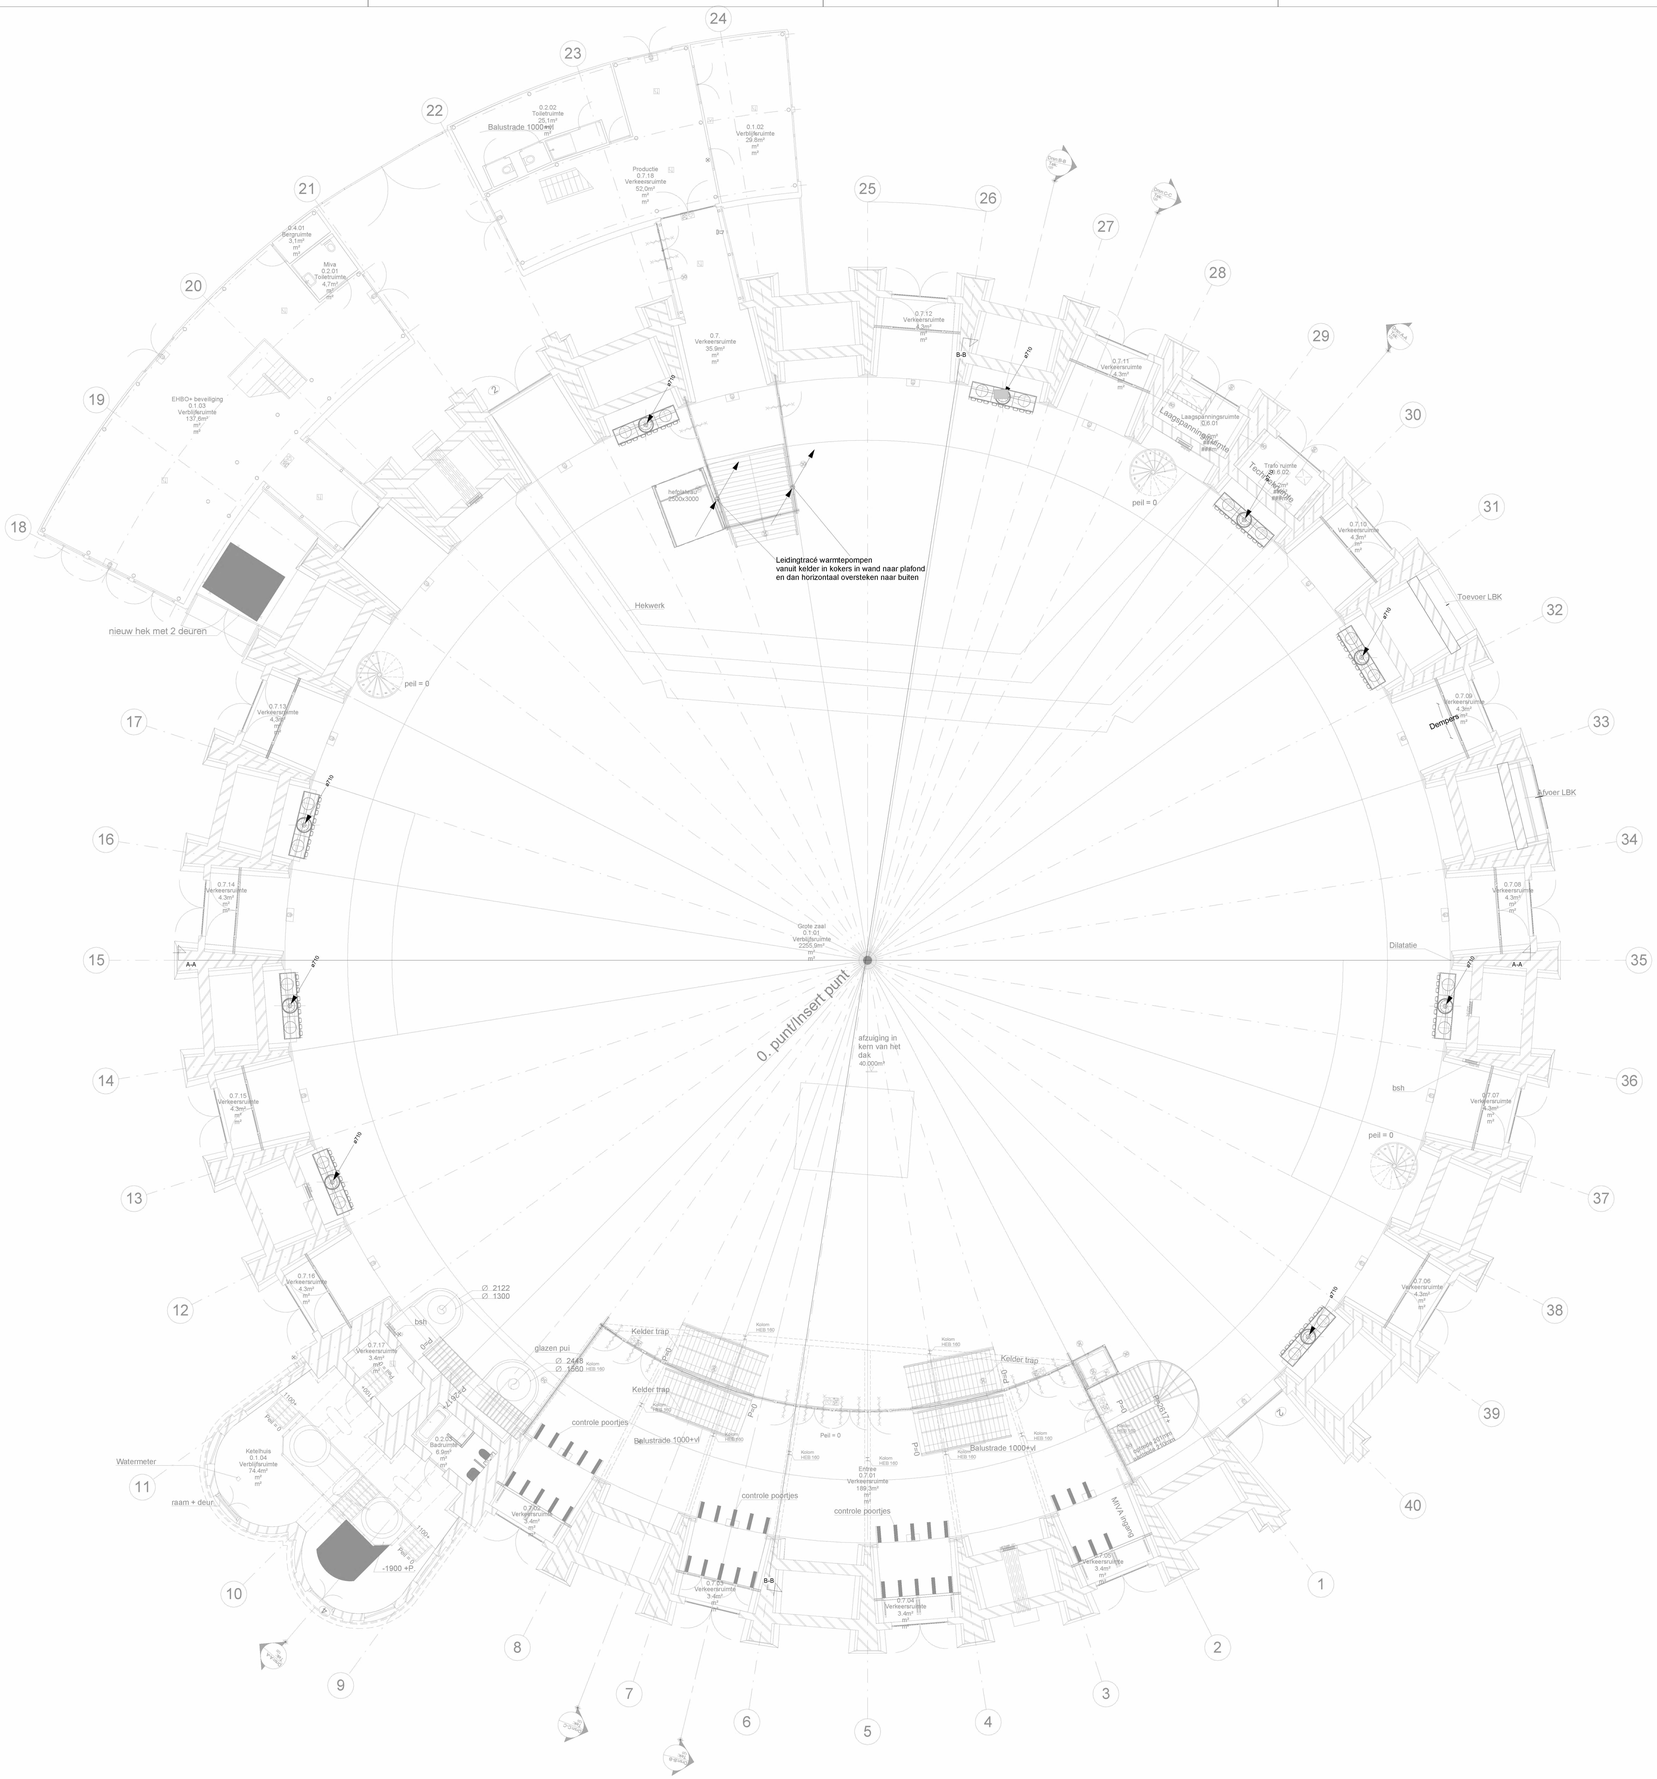

OPDRACHTGEVER:

Bouwkundige onderlegger: 1913_0102pl V(15-12-2023)

WERK:

Cultureel Podium
De Gashouder

ONDERWERP:

KLIMAATINSTALLATIE
VLOERNIVEAU

DATUM: 15-12-2023 | SCHAAL: 1:100

GEWIJZIGD:		OMSCHRIJVING:
A	15-11-2023	Nieuwe indeling kelder

Voorlopig Ontwerp

VO W01

14-12-2023 13:56:51

gelekend met Stabicad ®