


Situatie bestaand

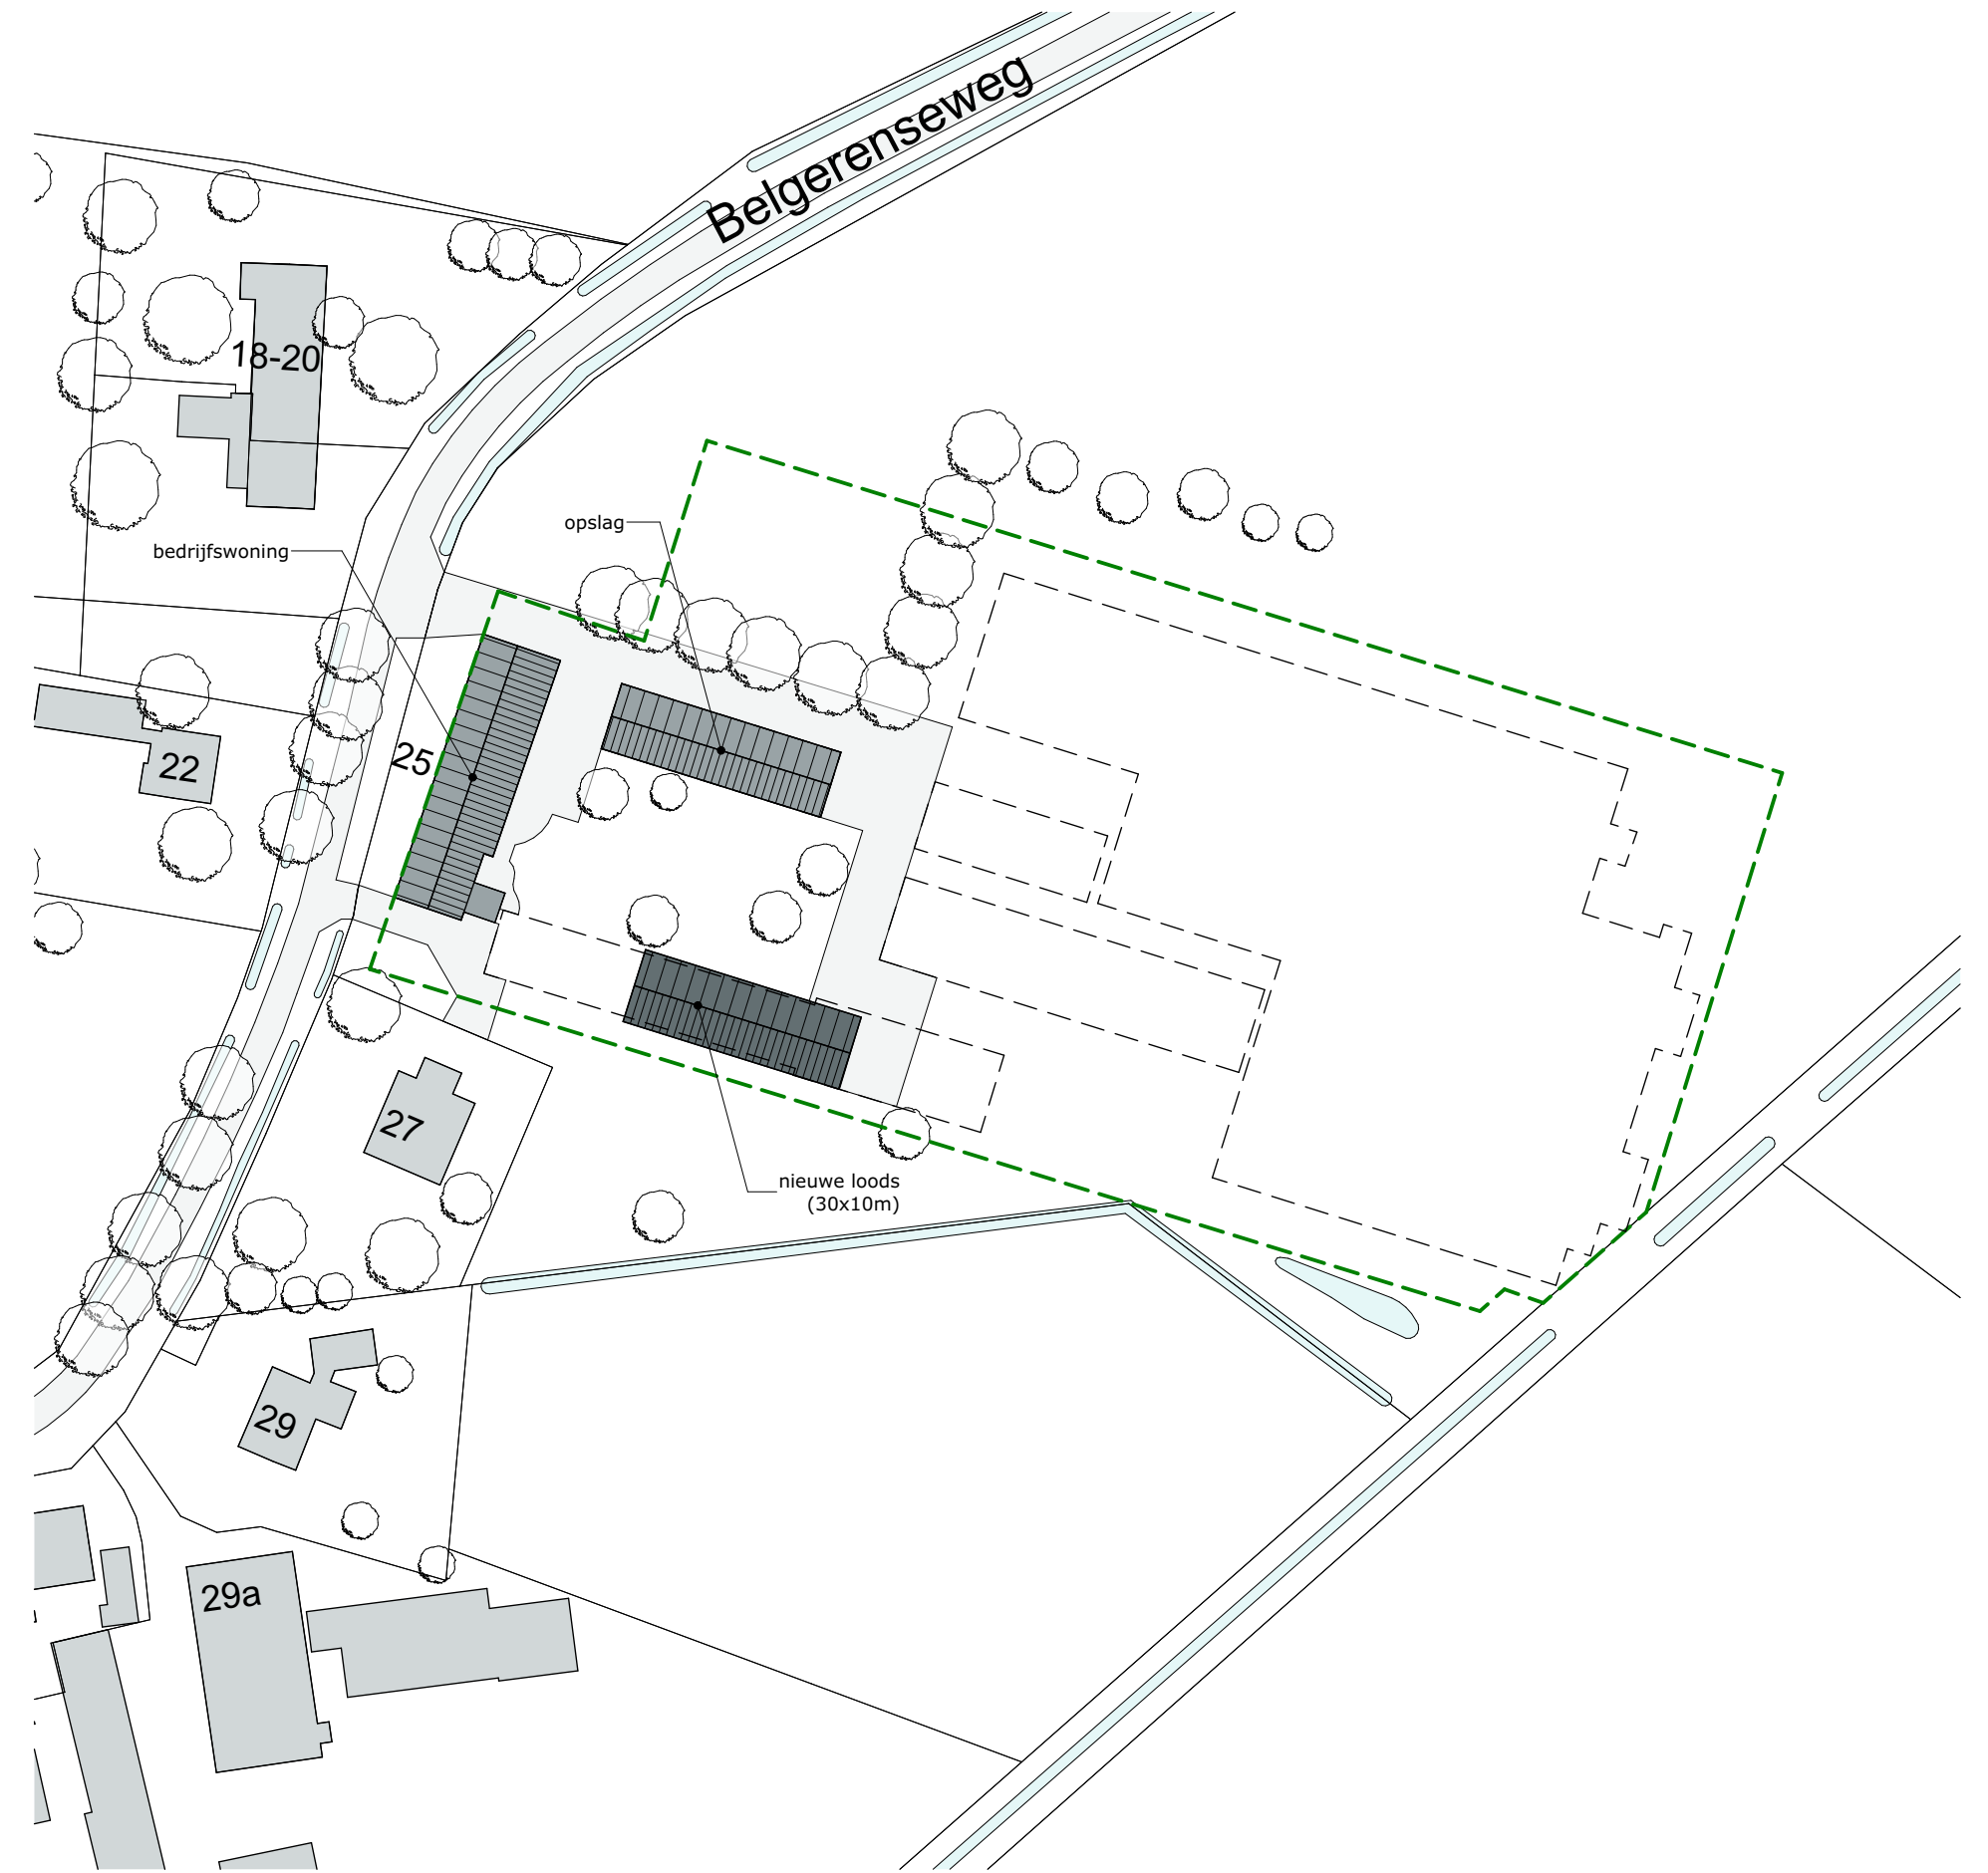

Situatie nieuw

Legenda

- te realiseren gebouwen
- bestaande gebouwen
- voederopslag
- mestopslag
- terreinverharding
- greppels/sloten & overige wateren
- bouwvlak
- contouren gesloopte gebouwen

Bebouwd oppervlak

bestaande bebouwing:	6.865	m ²
te slopen bebouwing:	6.187	m ²
nieuwe bebouwing:	300	m ²
totaal aan bebouwing:	978	m²

Situatie

Kad. gemeente: Deurne
Sectie: Q nr: 331
Schaal: 1:1000

MATEN IN HET WERK TE CONTROLEREN

project:	Bouwen van een loods aan de Belgerenseweg 25 te Vlierden	datum:	31-10-2024
opdrachtgever:	Belgerenseweg 25-27 5756 PP Vlierden	A:	B:
fase:	Definitief ontwerp	C:	D:
onderdeel:	Situatie bestaand & nieuw	E:	F:
		status:	Definitief
		getekend:	J.O.
		schaal:	1:1000
		formaat:	A2
		projectnr.:	E.00000144
		projectleider:	A.v.Z.
		tekeningnr.:	DO-01

