Alle maten en onderdelen dienen in het werk gemeten en gecontroleerd te worden
constructieve onderdelen volgens opgave constructeur

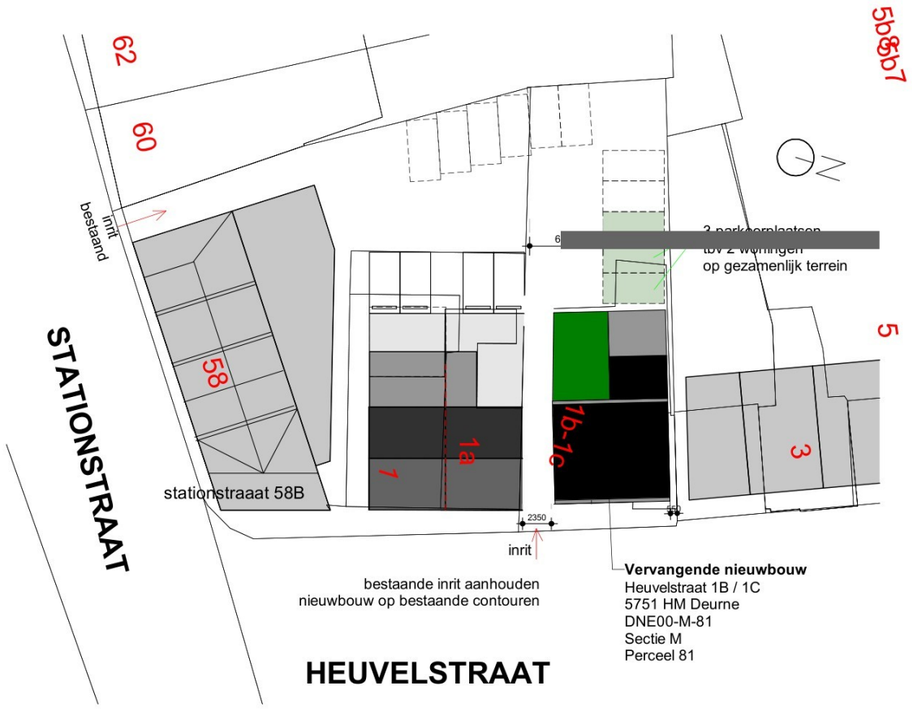

Heuvelstraat 1B-1C:

Situatie nieuw

datum: 10-11-2024

schaal: 1:500

TO-1-03