


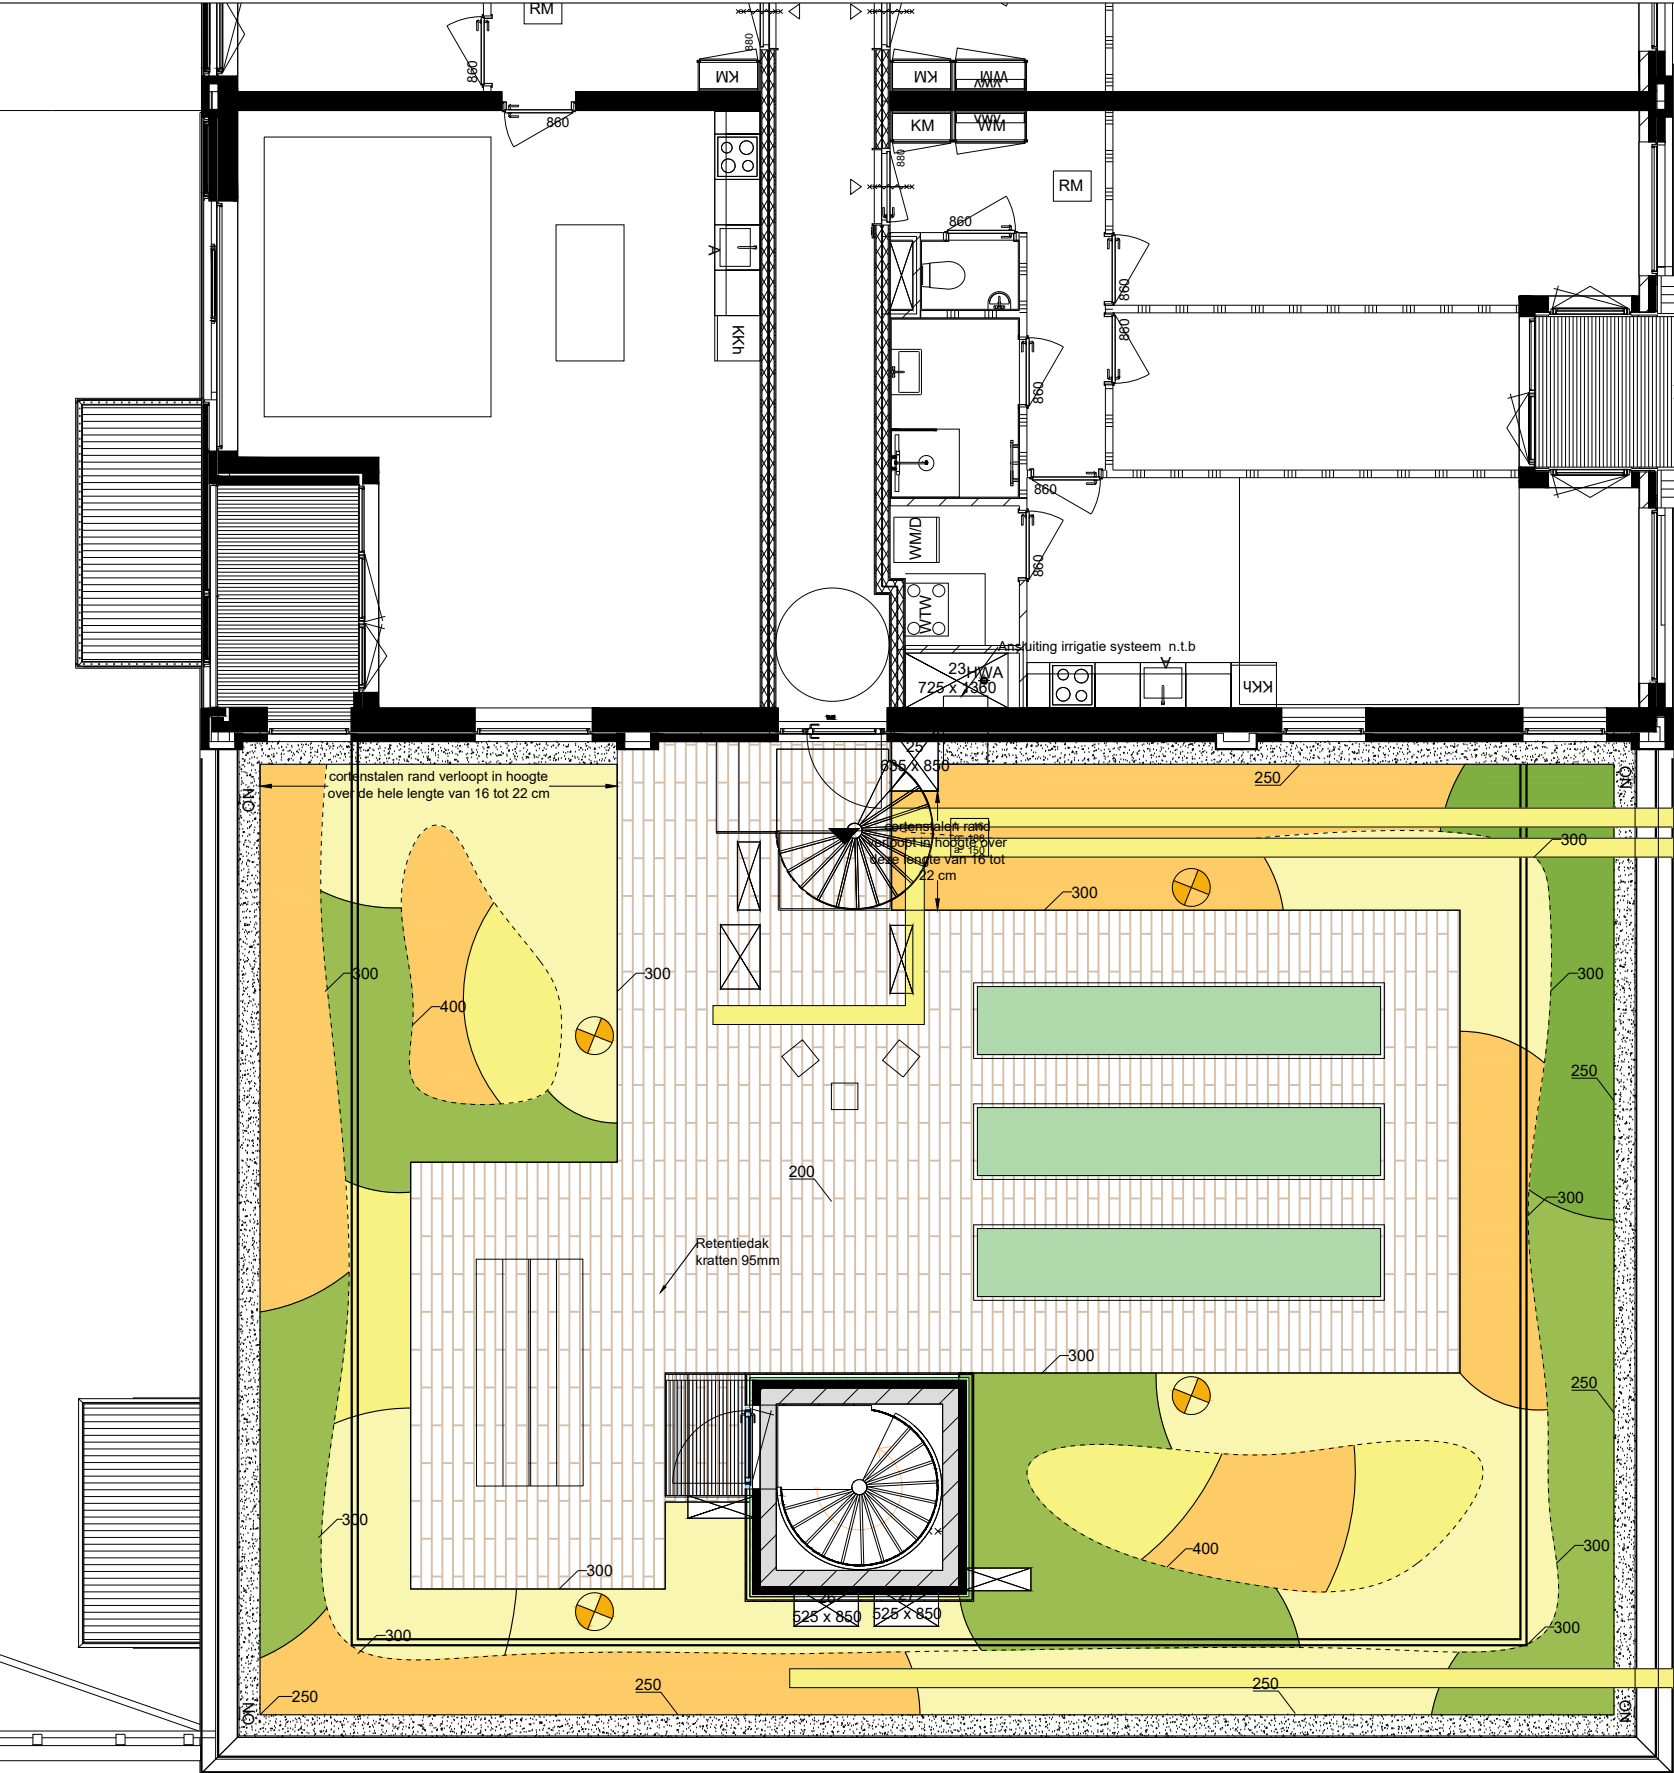

- Decking systeem 20x140mm- Cirqlar. Kleur: passend bij de houten elementen in de gevel, 95m2
- Valbeveiliging in RVS, vastgelast aan de stalen plaat. PVD coatig RAL kleur passend bij de balkonkleur L=39m
- Hoogtelijnen
- Dakbegroeiing- Vaste planten en siergrassen
- Pure Eco pouf (350)-Grijsen 3stucks
- Ventilatie kanalen
- Castle Grind Beige 14-20mm
- Moestuin
- Pure picknickset II- Grijsen
- Cortenstaal randen
- Bollards- Bega 84 480 K3

*De gehele tuin heeft irrigatie nodig door middel van een druppellijn

Projectnaam: Vlaardingenlaan	Status: DO	Schaal: 1:100
Tekeningnaam: L250-00-06-Daktuin blok D	Getekend: EG	Formaat: A3
	Datum: 23-08-2024	Bladnummer: x

LOOS VAN VLIET
atelier voor stedenbouw en landschap
Kinderhuissingel 40 2013 AS Haarlem telefoon 31(0)23-5310007