



VOORGEVEL



ZIJGEVEL RECHTS

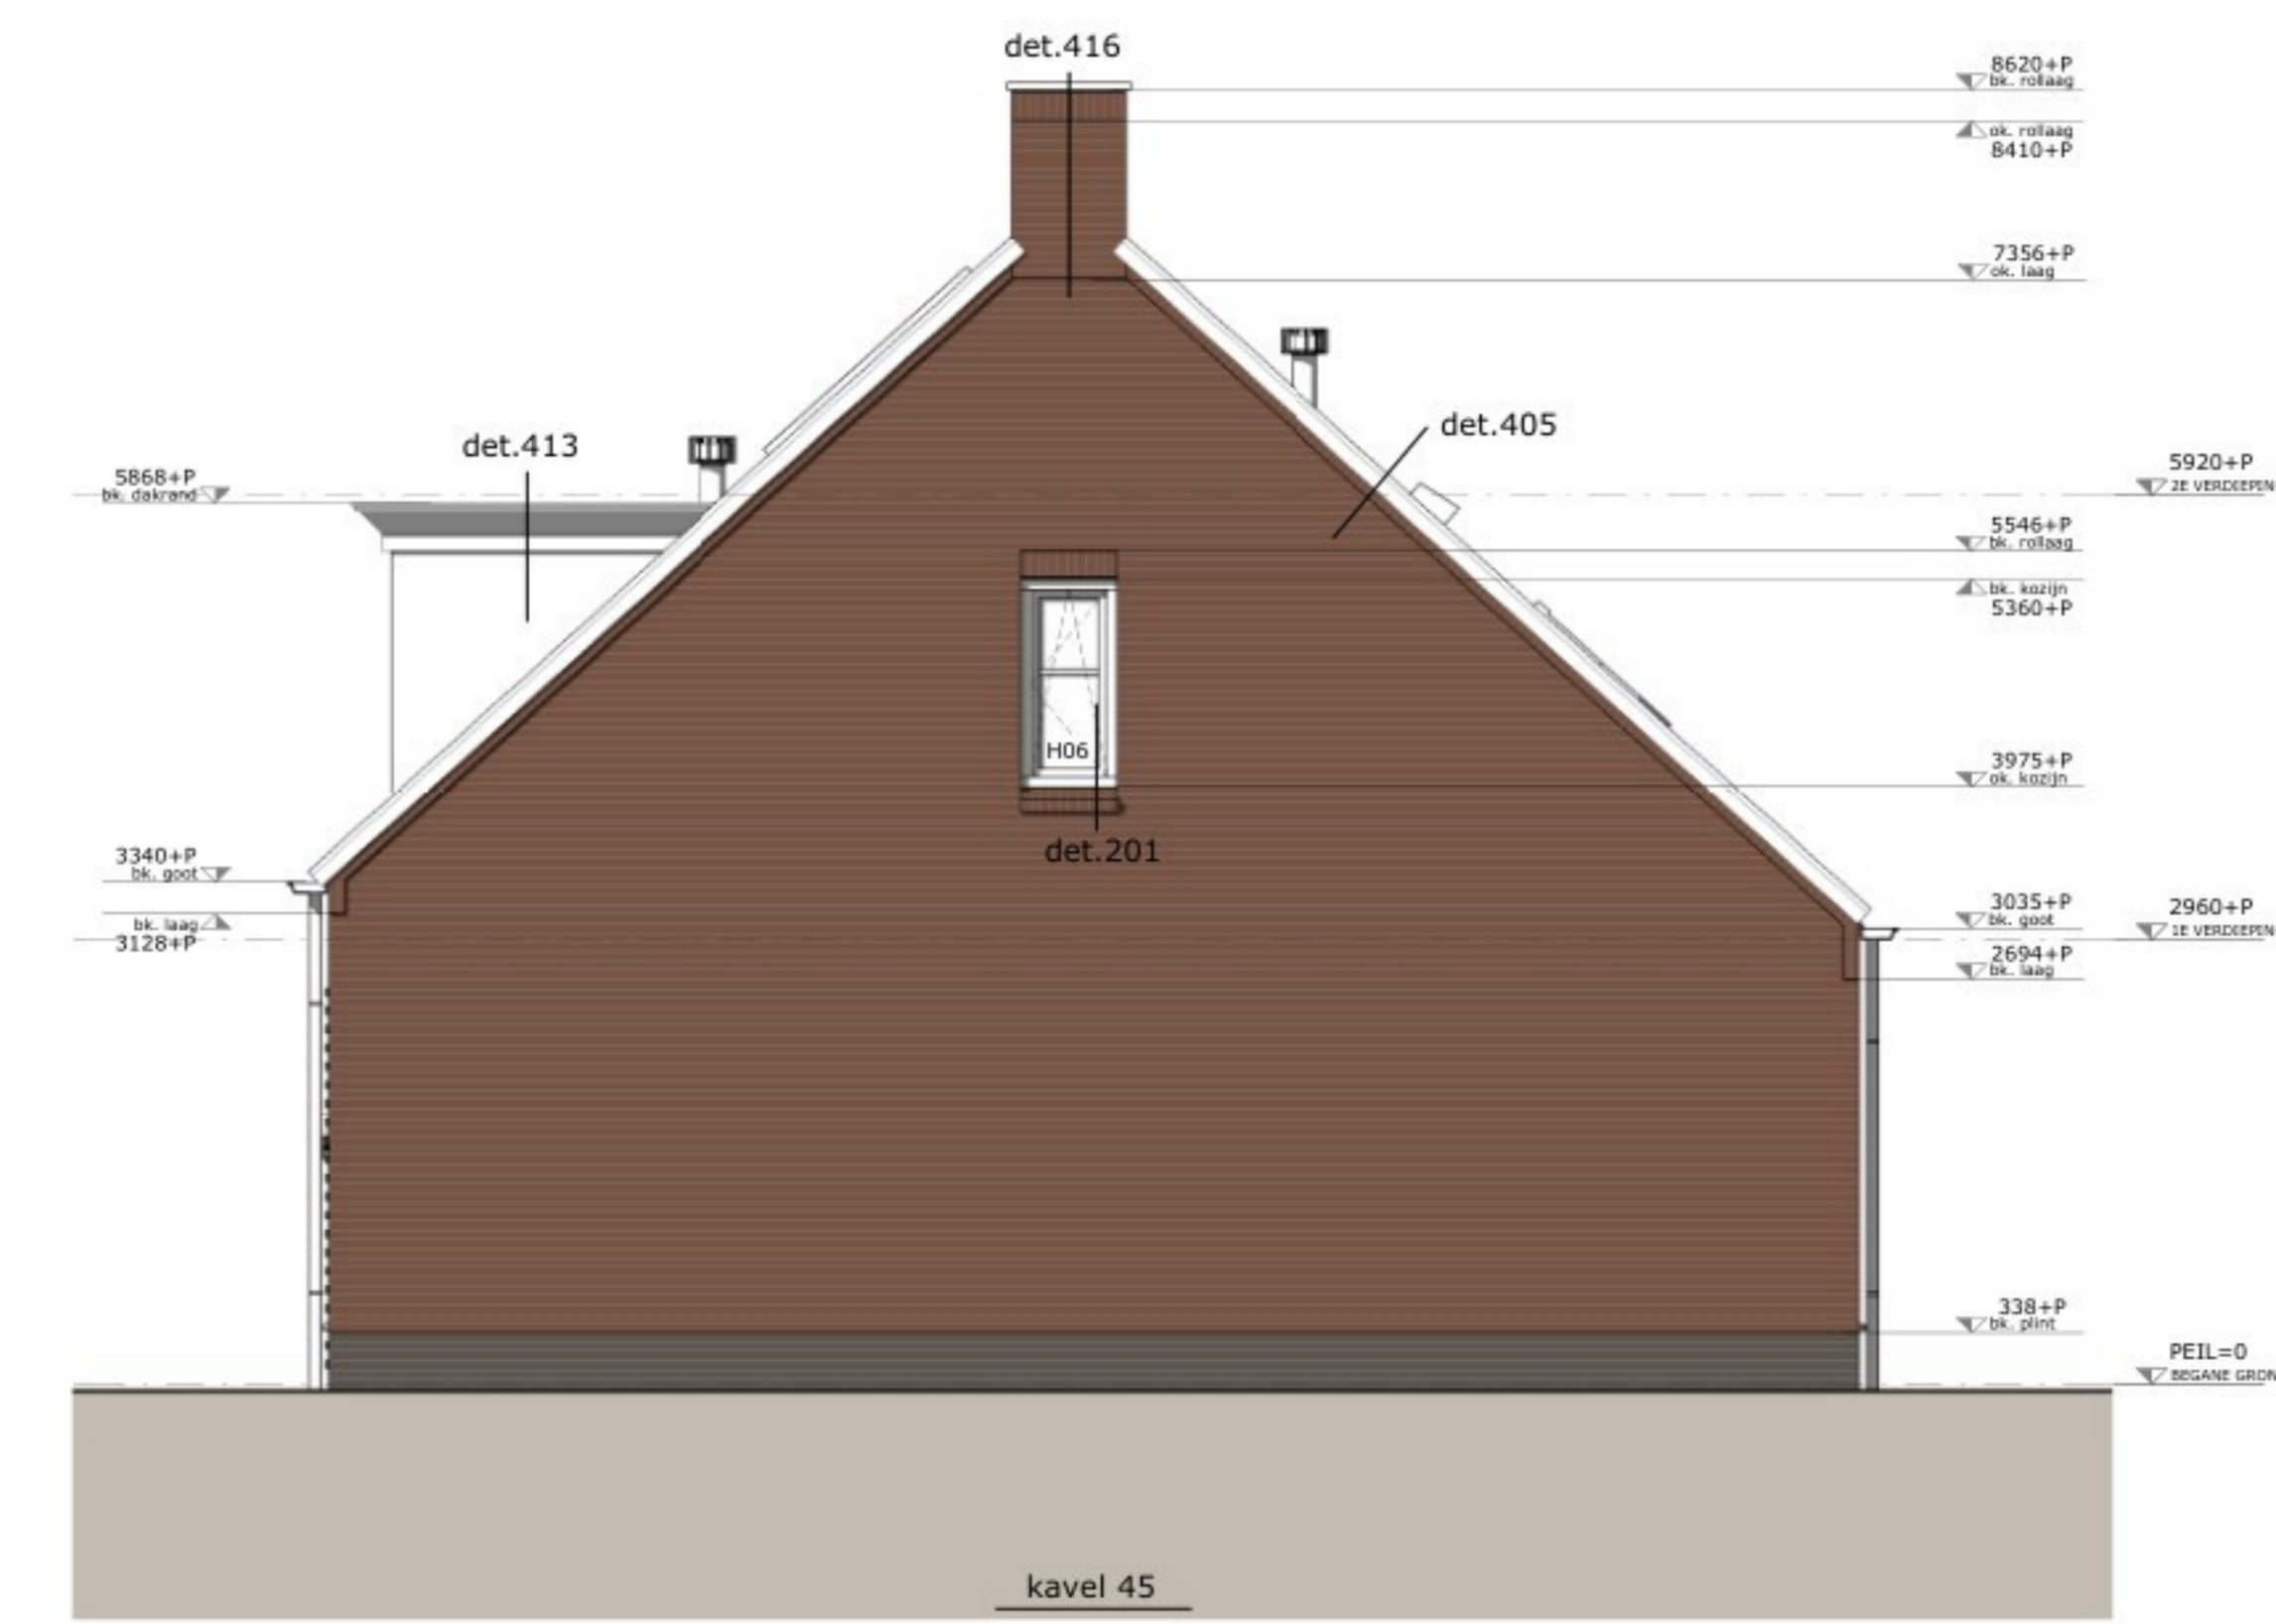

ACHTERGEVEL

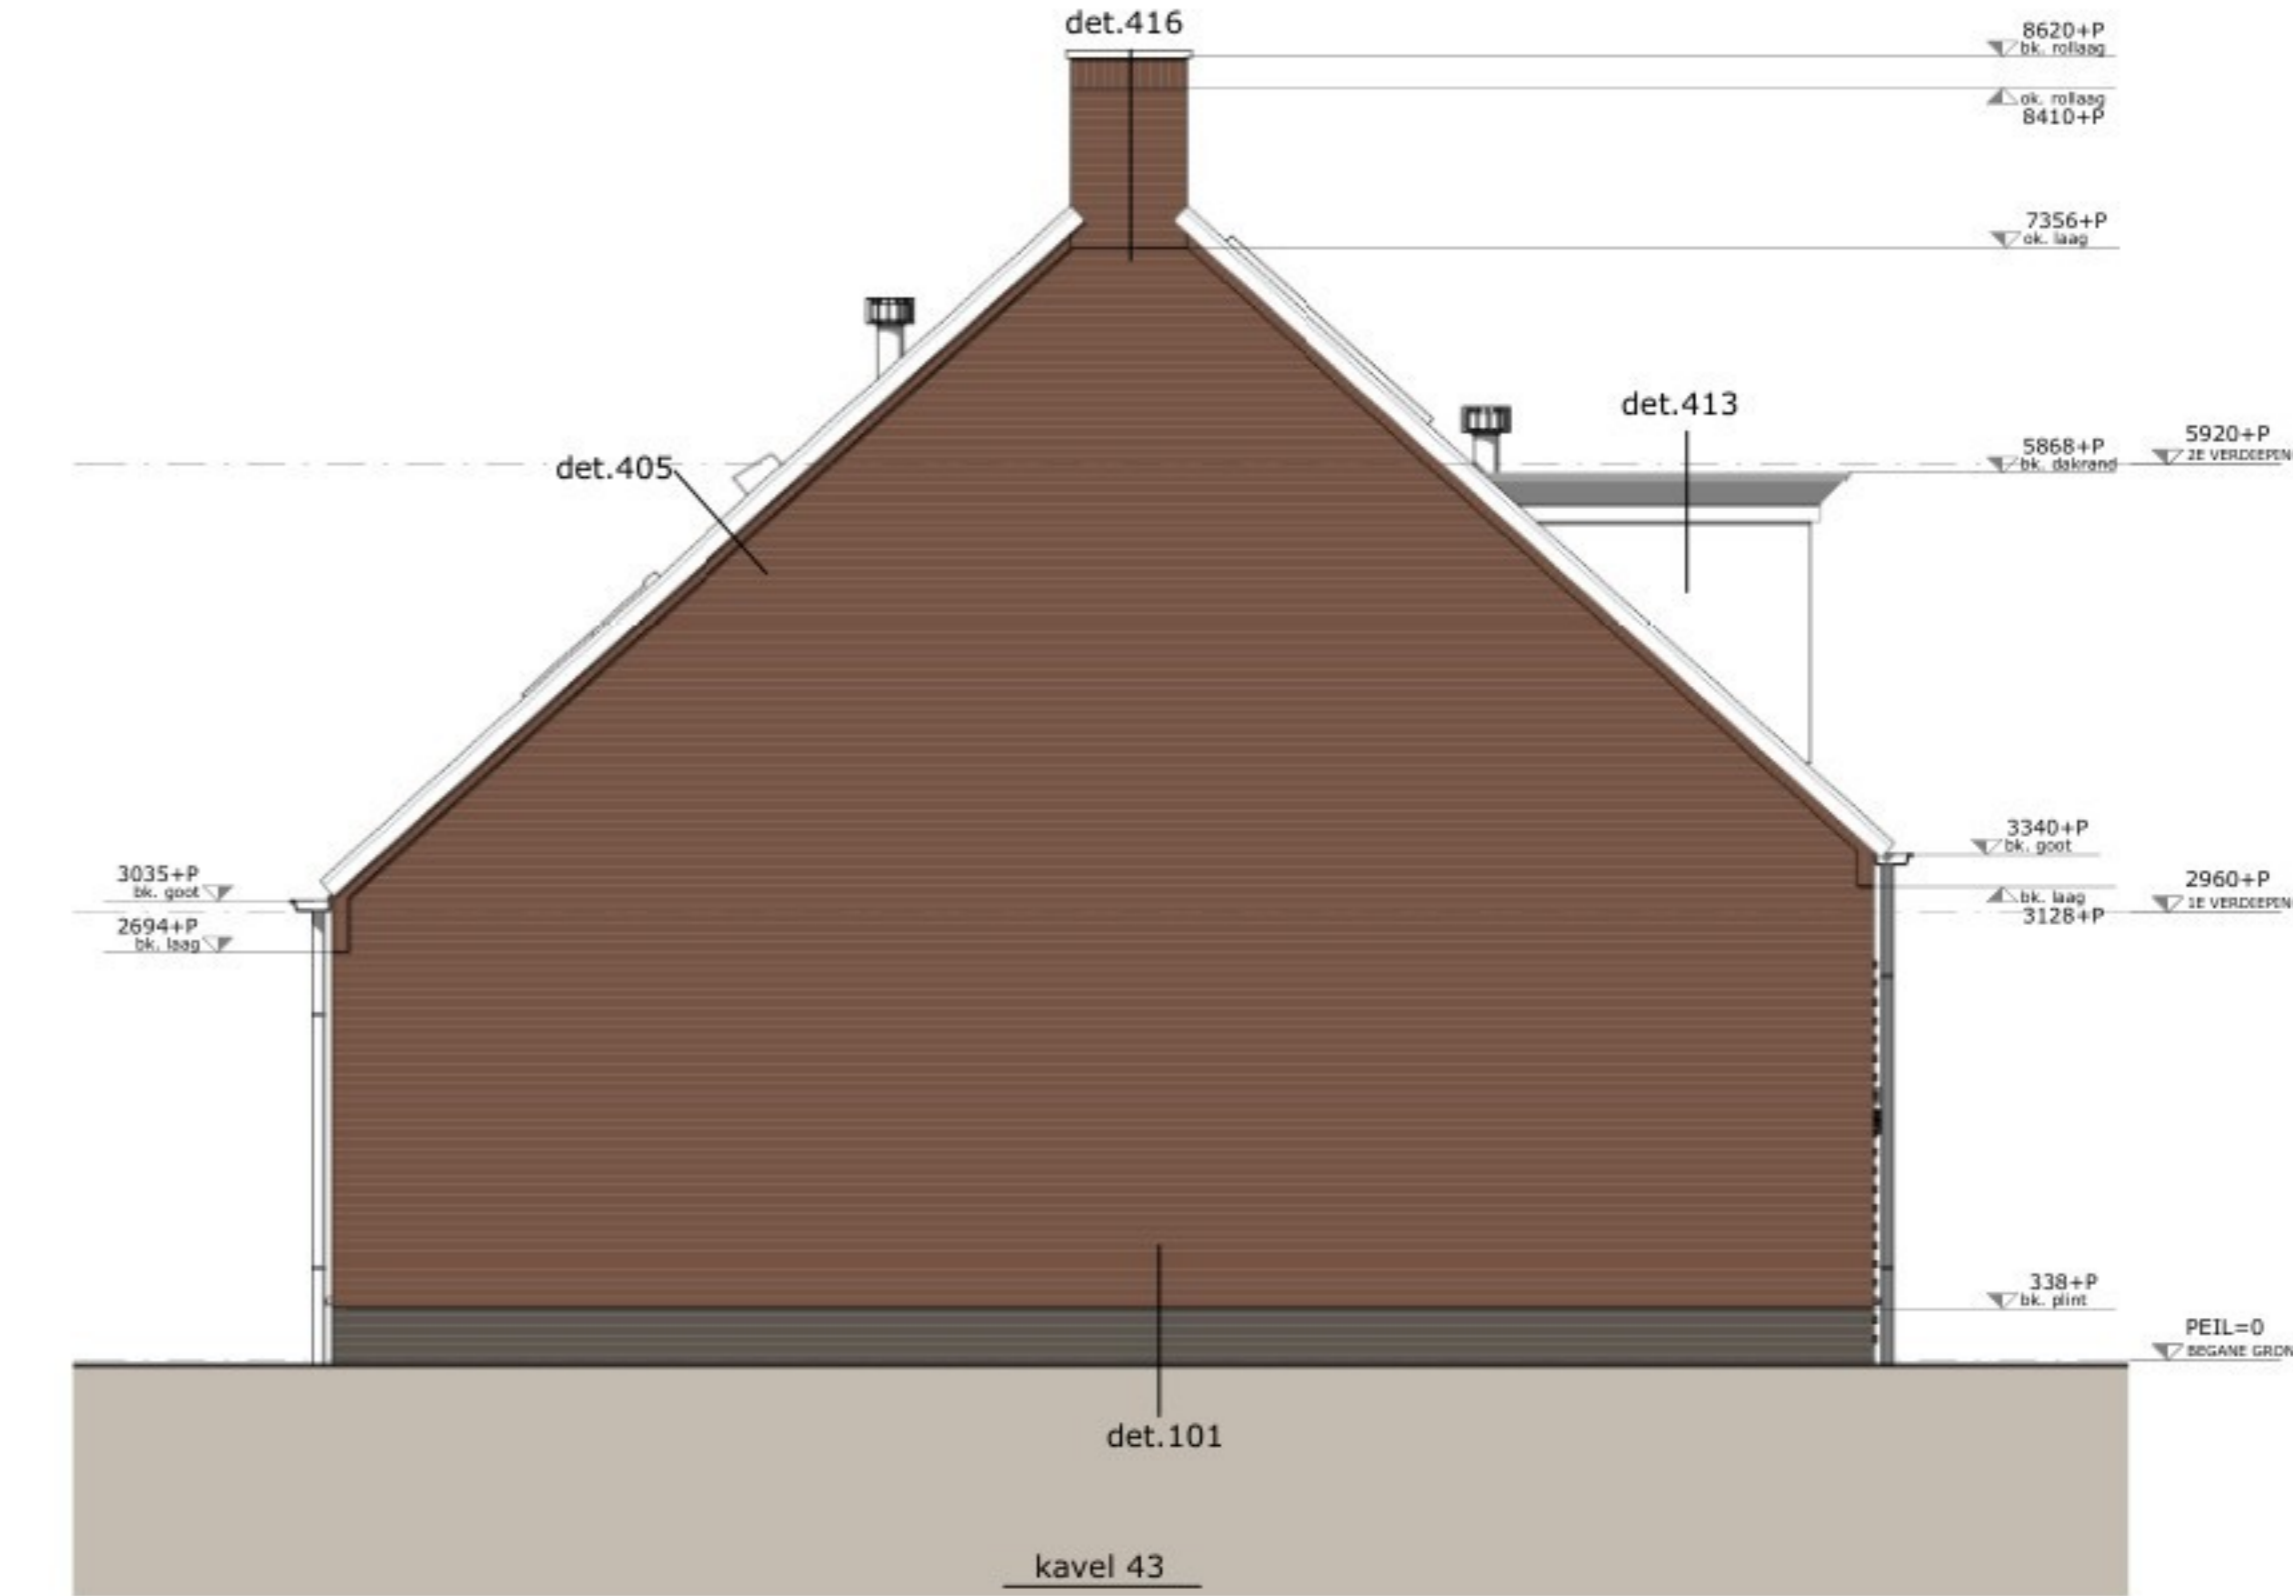

ZIJGEVEL LINKS

RENVOOI GEVEL MATERIALEN

- = metselwerk, type 1 - Rood geruïneerd
- = metselwerk, type 2 - Brons geruïneerd
- = metselwerk, type 3 - Grijsel geruïneerd
- = metselwerk, type 4 - Donkerblauw - PLINT

PROJECT
De Nieuwe Molen, Liesseel

WERKNUMMER
E24/758

TEKENINGNUMMER
U014-200

TITEL
UITVOERINGSGEREED ONTWERP

OPDRACHTGEVER
KAVEL 43 TM 45 - BLOK 14
GEVELS

DATE
21-02-2025

SCHAAL
1:50

REVISIE
FORMAAT
A0

REVISIEGEGAVEN
MODELLIEUR
QT