



principe doorsnede

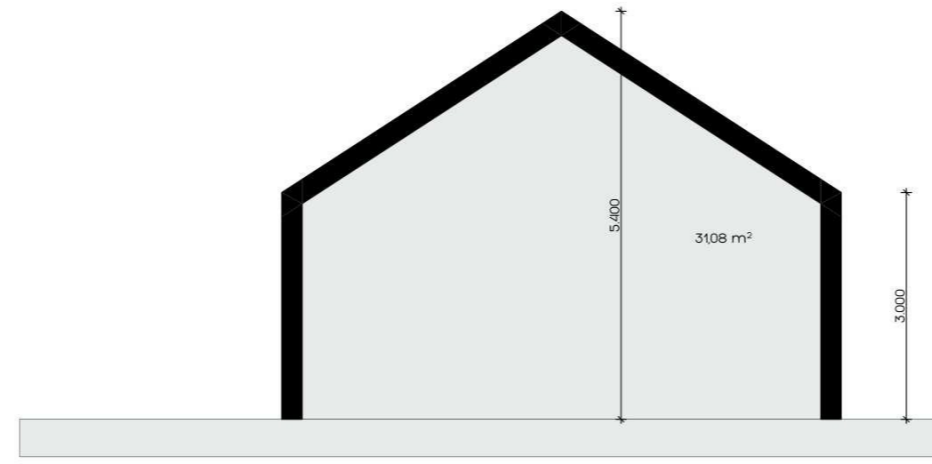

principe doorsnede woning

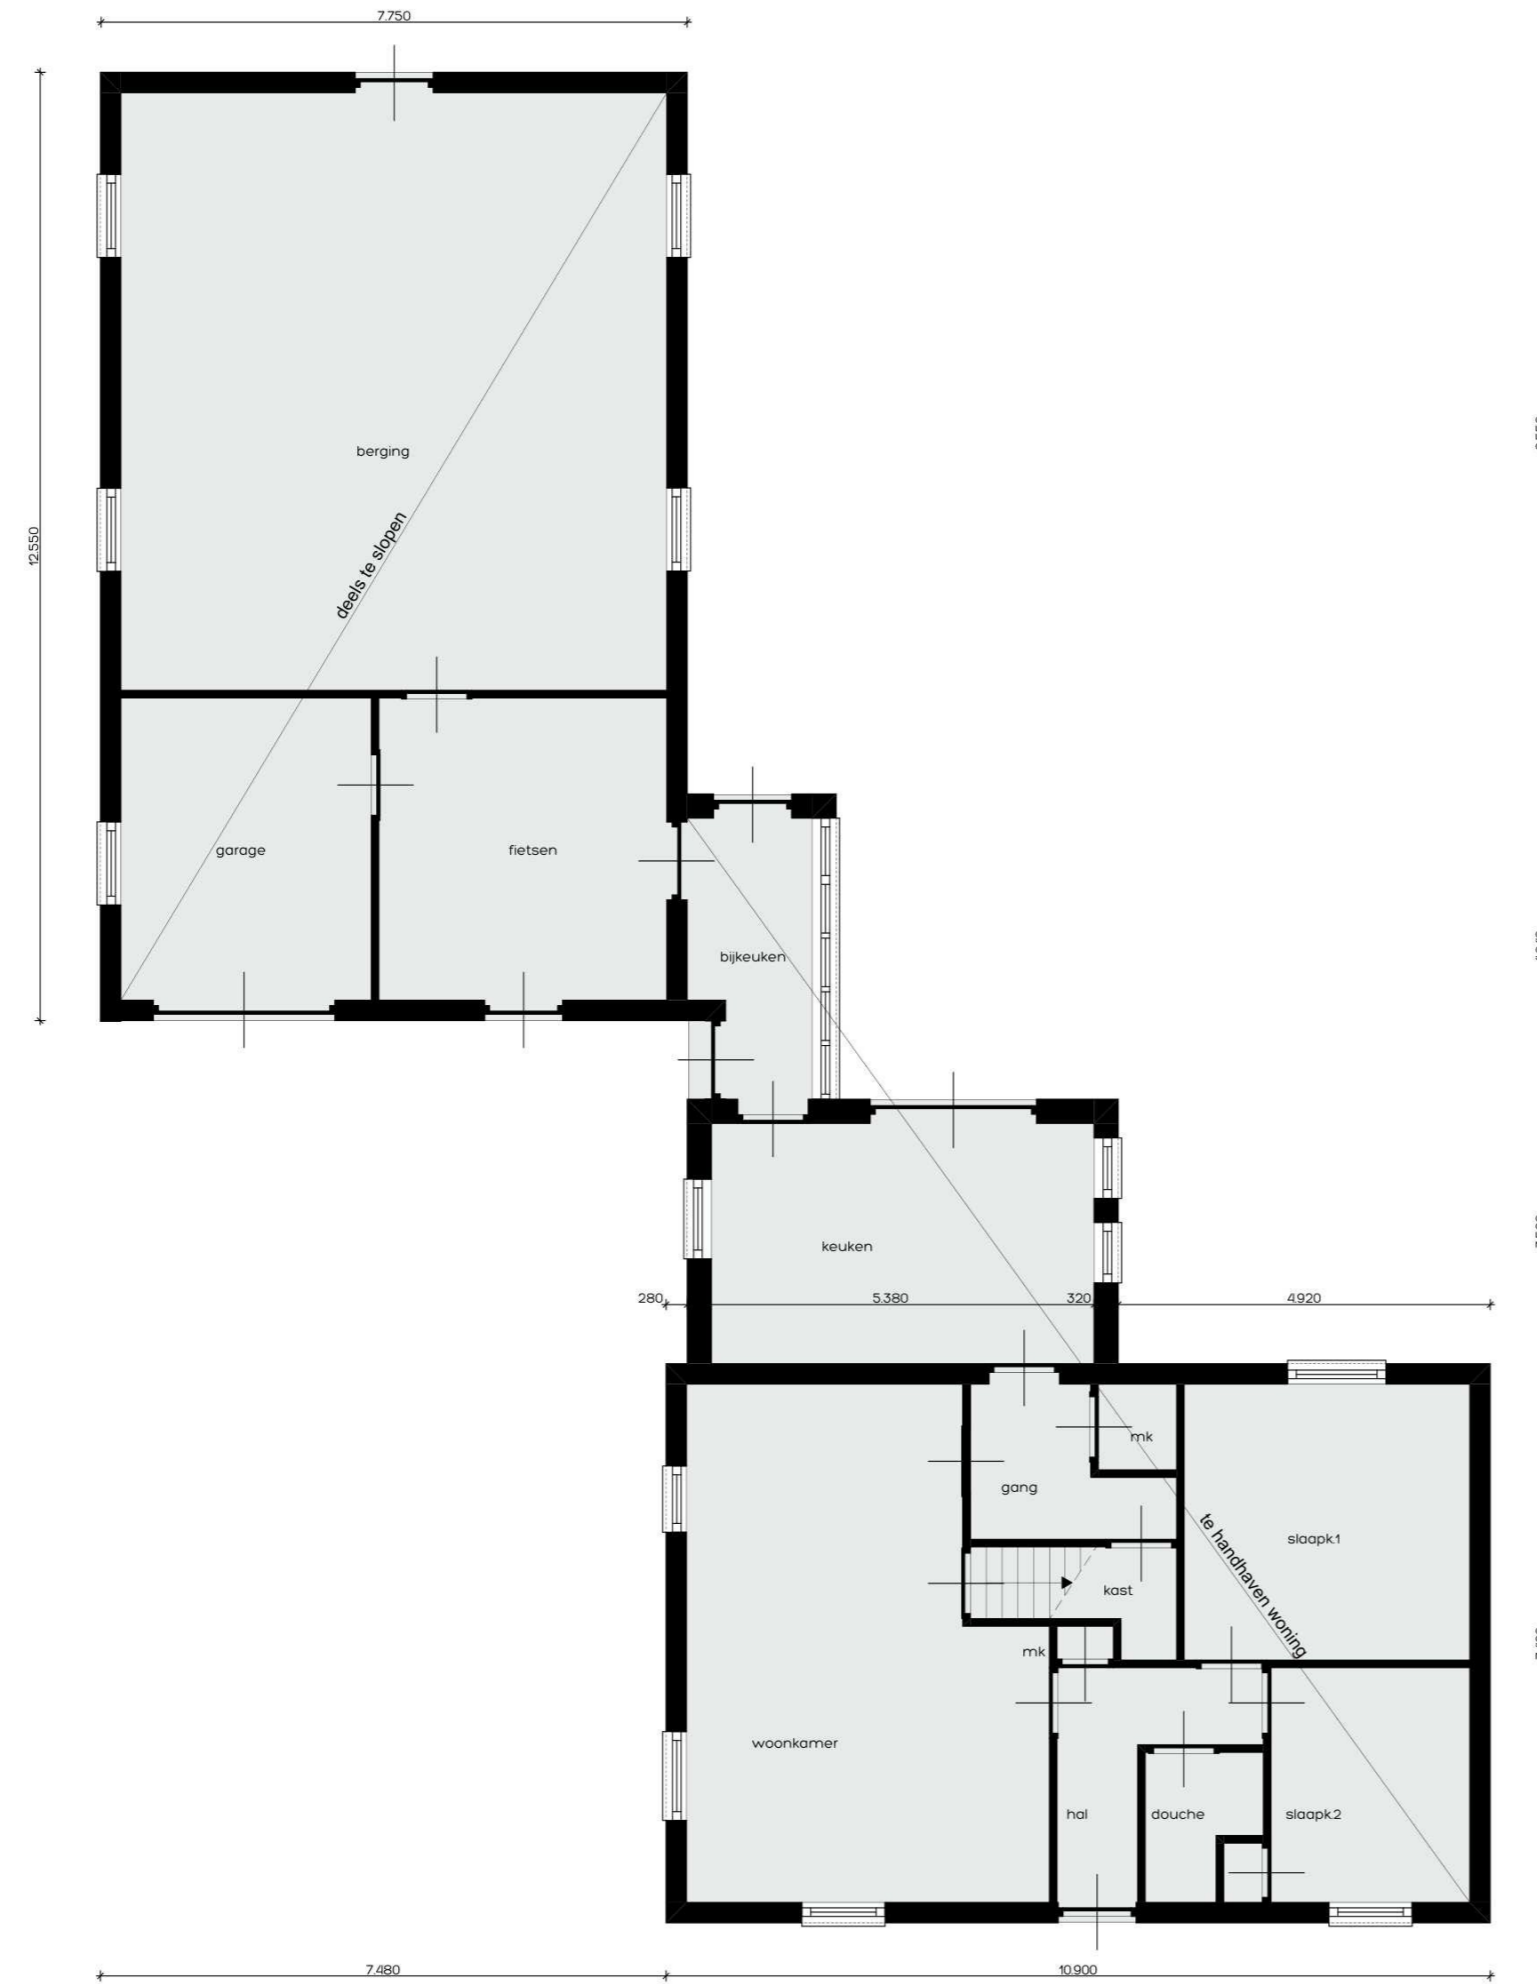


BEGANE GROND



Milhezerweg

kadastraal bekend:
gemeente: Deurne
sectie: V
nummer: 689

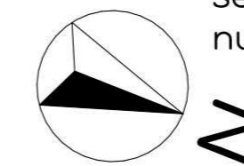

**DONKERS
RELOU**

herbouw bijgebouw

Bouwadres: Milhezerweg 87 - Deurne

Kerkstraat 60, 5421 KX Gemert 0492 35 20 93 | www.donkers-relou.nl info@donkers-relou.nl | Wilhelminaplein 22B, 5711 EL Someren

Tekening: plattegronden en situatie bestand

Opdrachtgever:

Milhezerweg 87 - 5752PL - Deurne - 06617228904

getekend: datum: gewijzigd: formaat: schaal:
11-06-2026 A2 594 x 420mm 1:100, 1:1000

252205
VO.1