



DOORSNEDE F-F: STAL 8+9

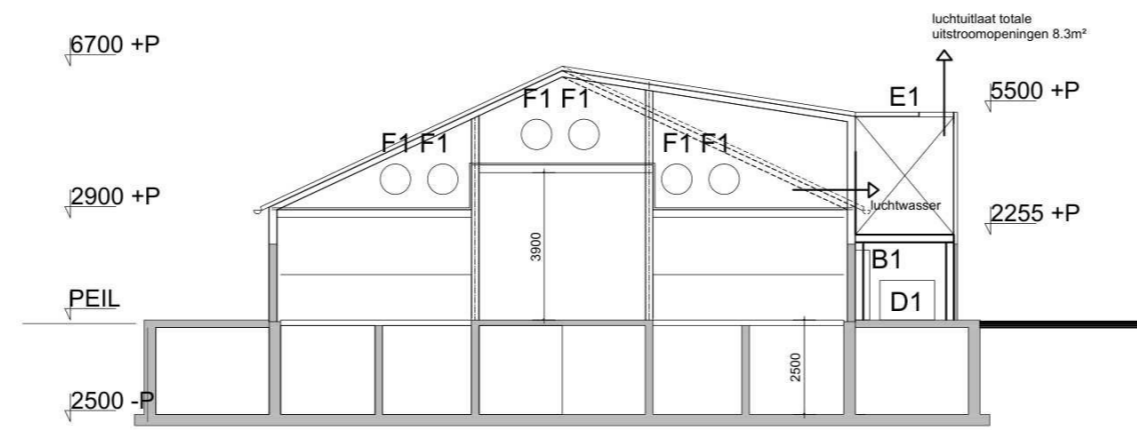

DOORSNEDE A-A: STAL 1

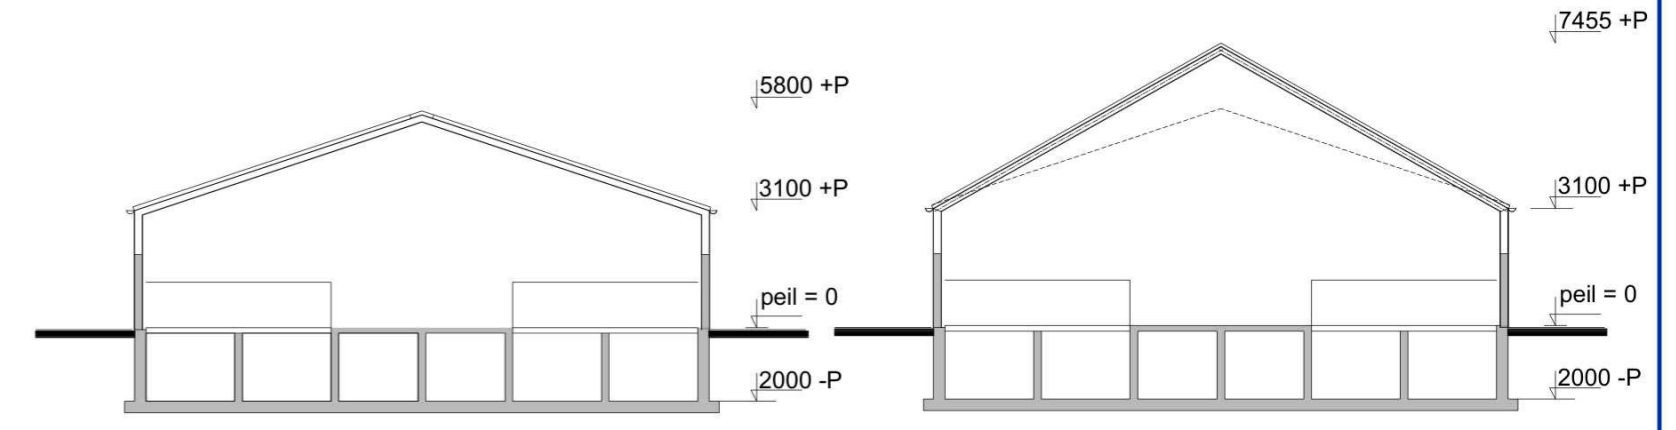


DOORSNEDE B: STAL 3


DOORSNEDE B1: STAL 3




DOORSNEDE G-G: SLEUFSILO

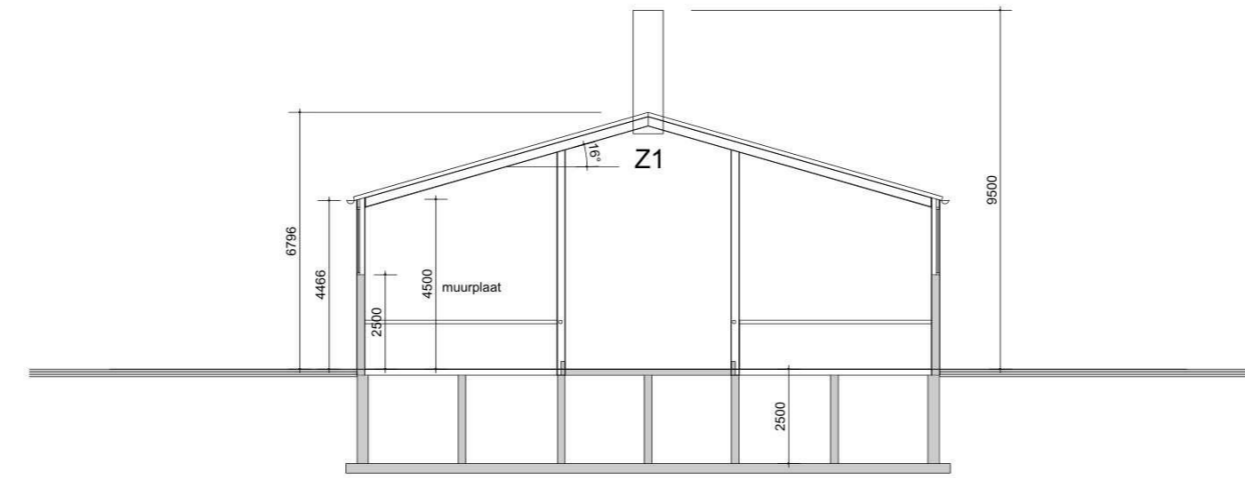


DOORSNEDE L-L: STAL 12

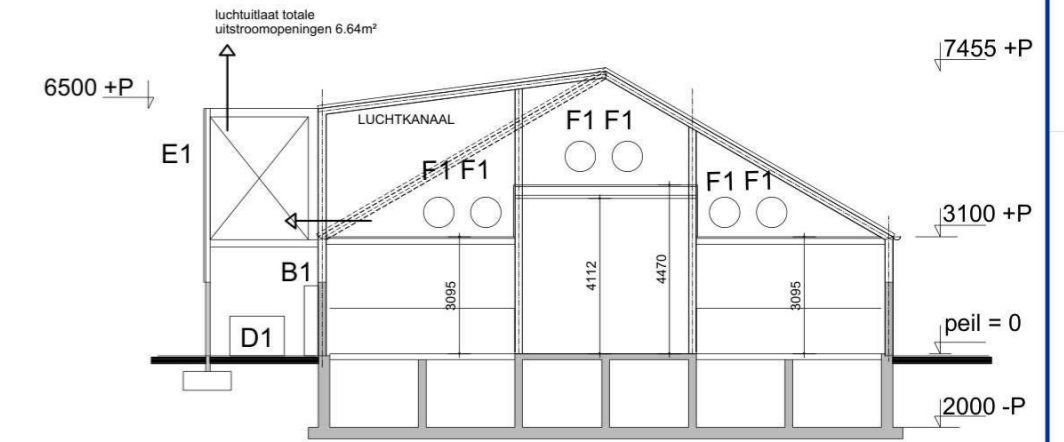


DOORSNEDE B2: STAL 3

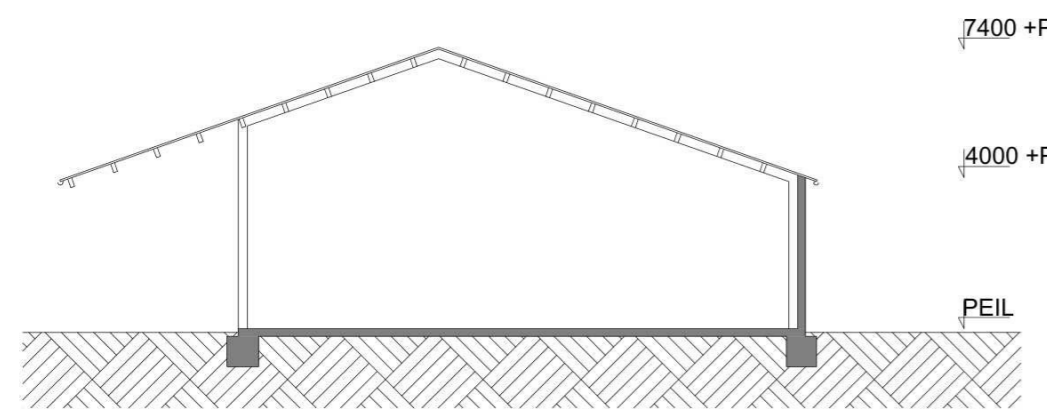


DOORSNEDE H-H: STAL / LOODS 5

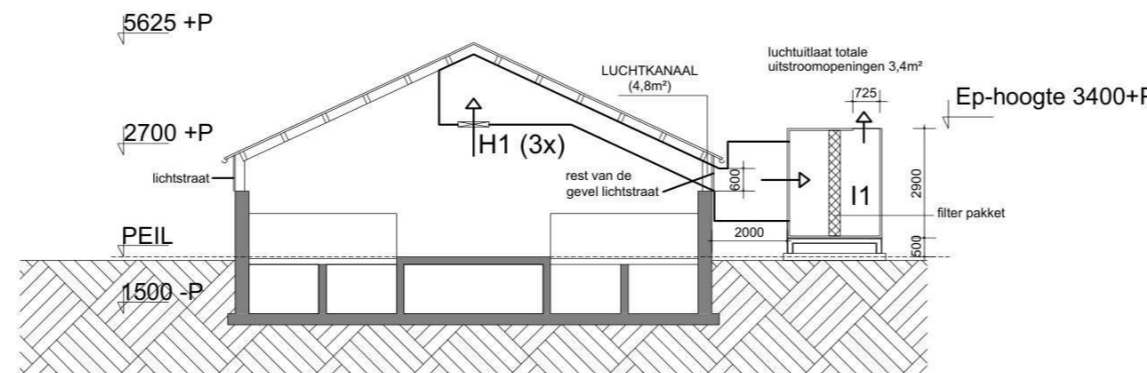


DOORSNEDE C-C: STAL 4

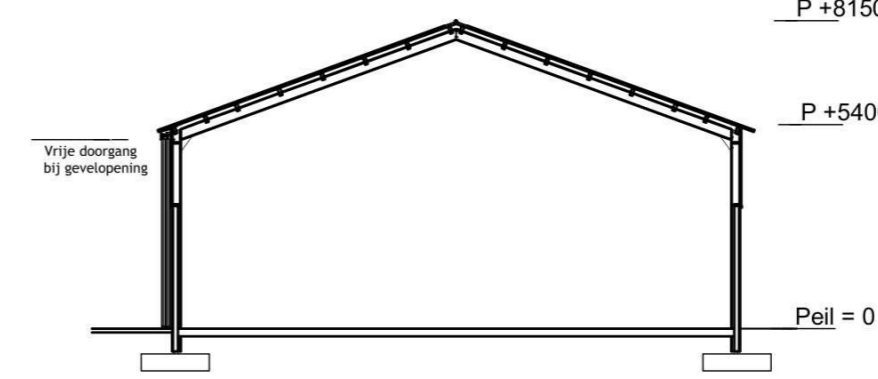

DOORSNEDE M-M: LOODS 13

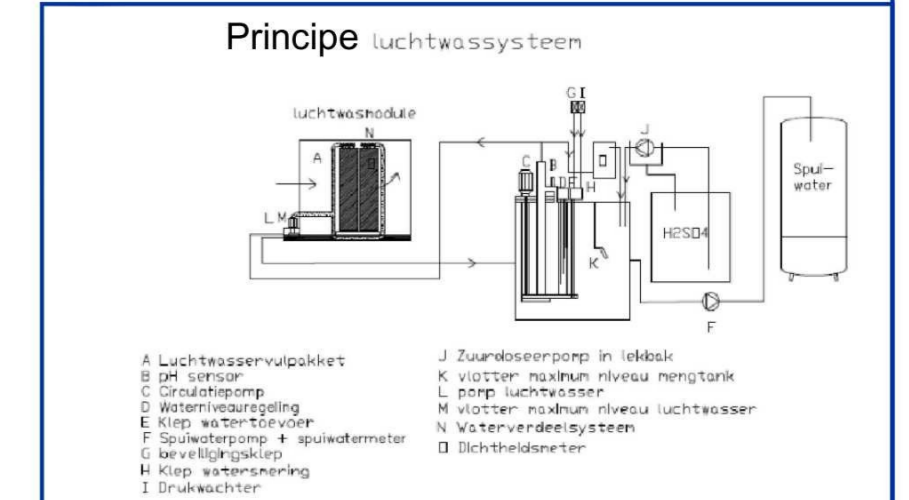


Schematische tekening dwarsstroom

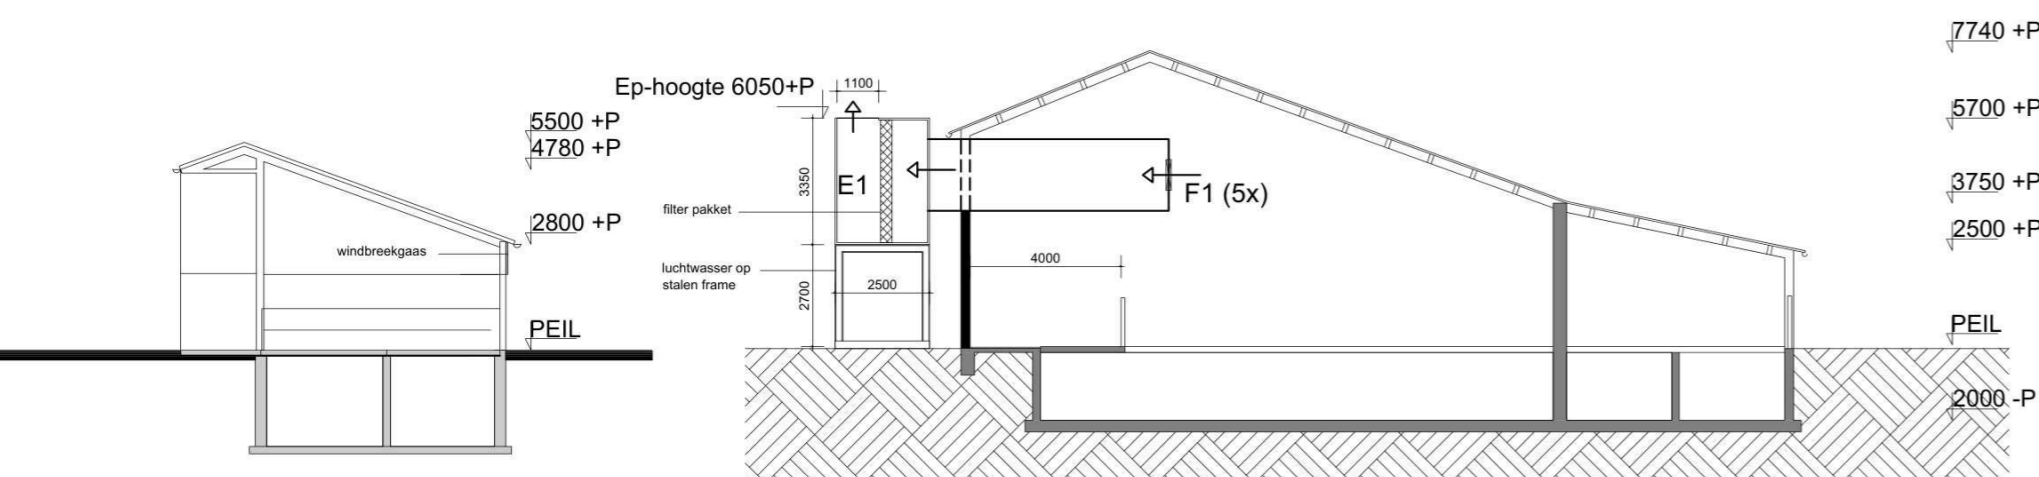


DOORSNEDE I-I: STAL 11


DOORSNEDE E-E: STAL 6+7

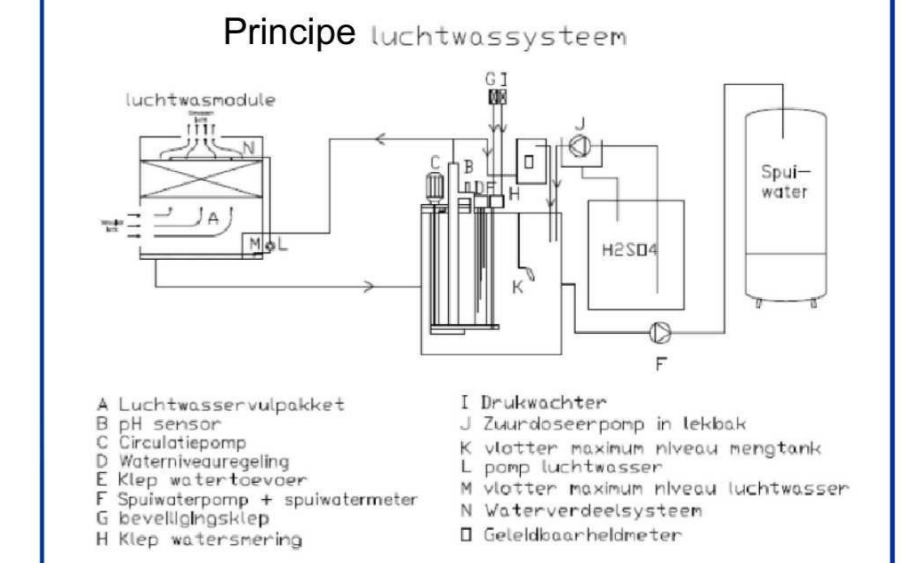

Schematische tekening tegenstroom

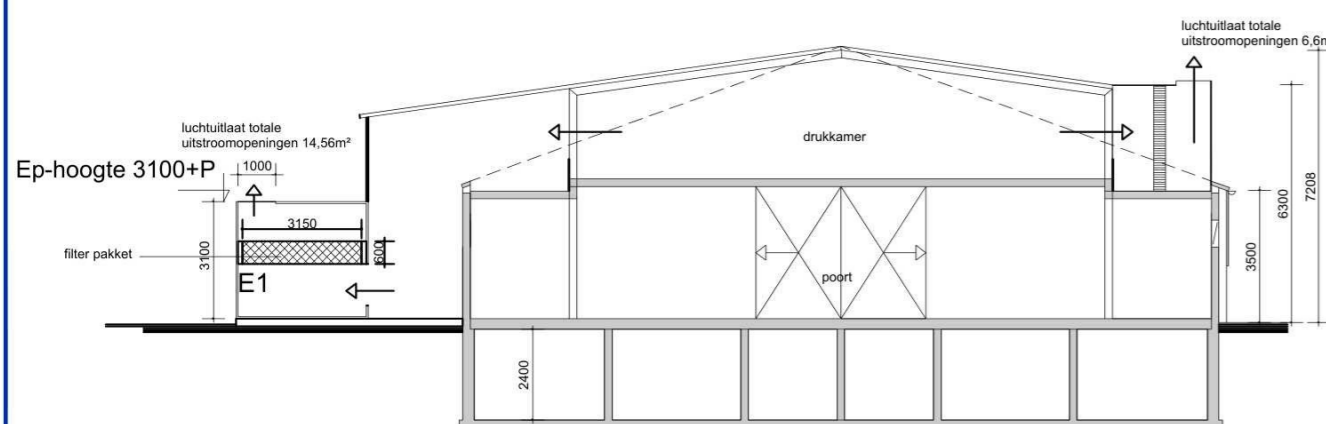

DOORSNEDE K-K: STAL 10

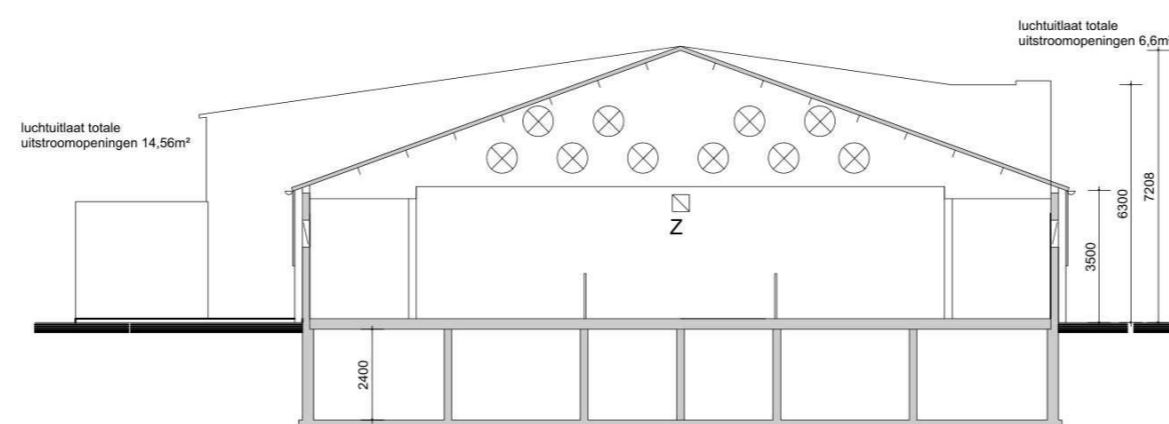

DOORSNEDE J-J: STAL 10

WERK: Omgevingsvergunning milieu  
 ONDERWERP: Omgevingsvergunning milieu  
 Doorneden  
 PROJECTADRES: Ommezwansewijk 20 te Nederweert

PROJECTNR.: 6350OM101  
 BLADNUMMER: M-02  
 PROJECTLEIDER: [Redacted]  
 TEKENAAR: [Redacted]  
 DATUM: 23-04-2026  
 GEWIJZIGD: A, B, C, D, E

OPDRACHTGEVER: Rietjens Deurne B.V.  
 Ommezwansewijk 20  
 6031 NS Nederweert

**Geling Advies**  
 G S A  
 Definitief

SCHAAL: 1:200  
 FORMAAT: A2