




Detail V3
Schaal: 1 : 10

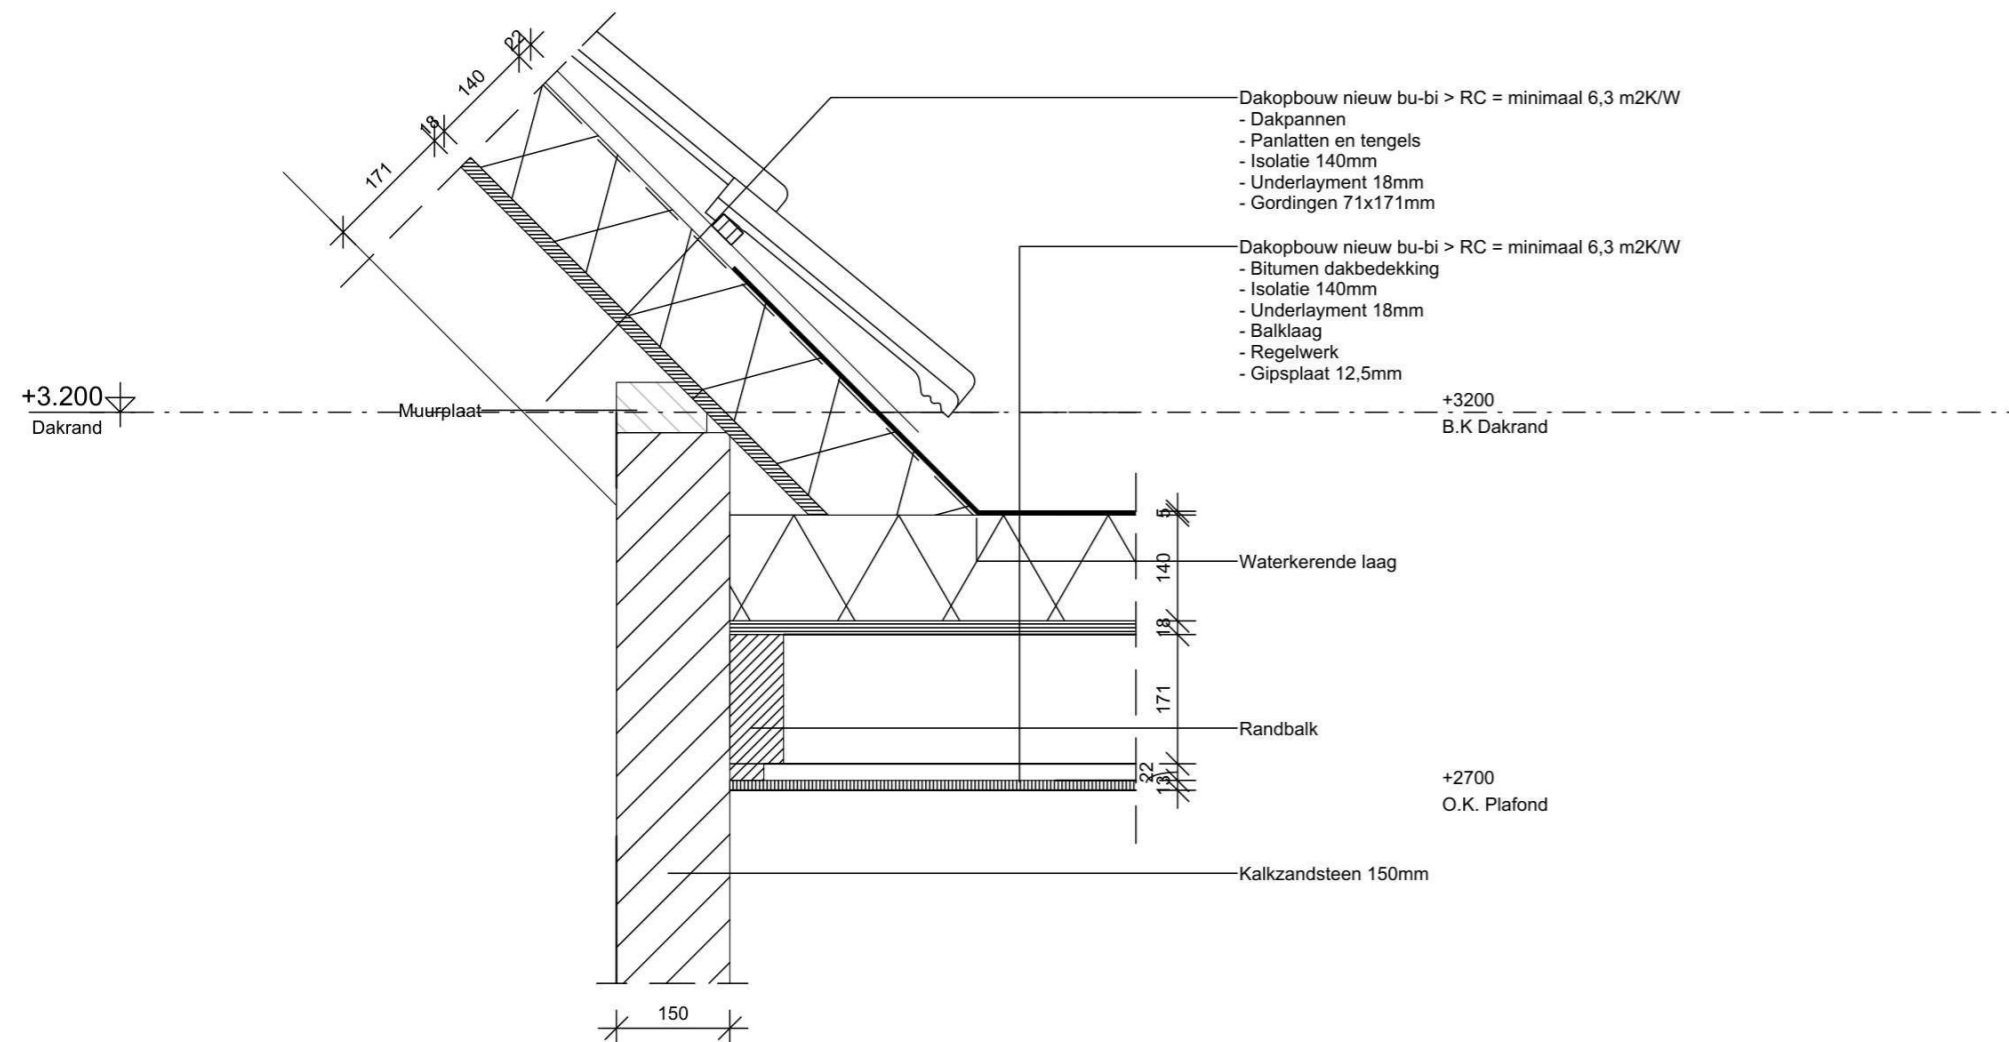

Detail V4
Schaal: 1 : 10

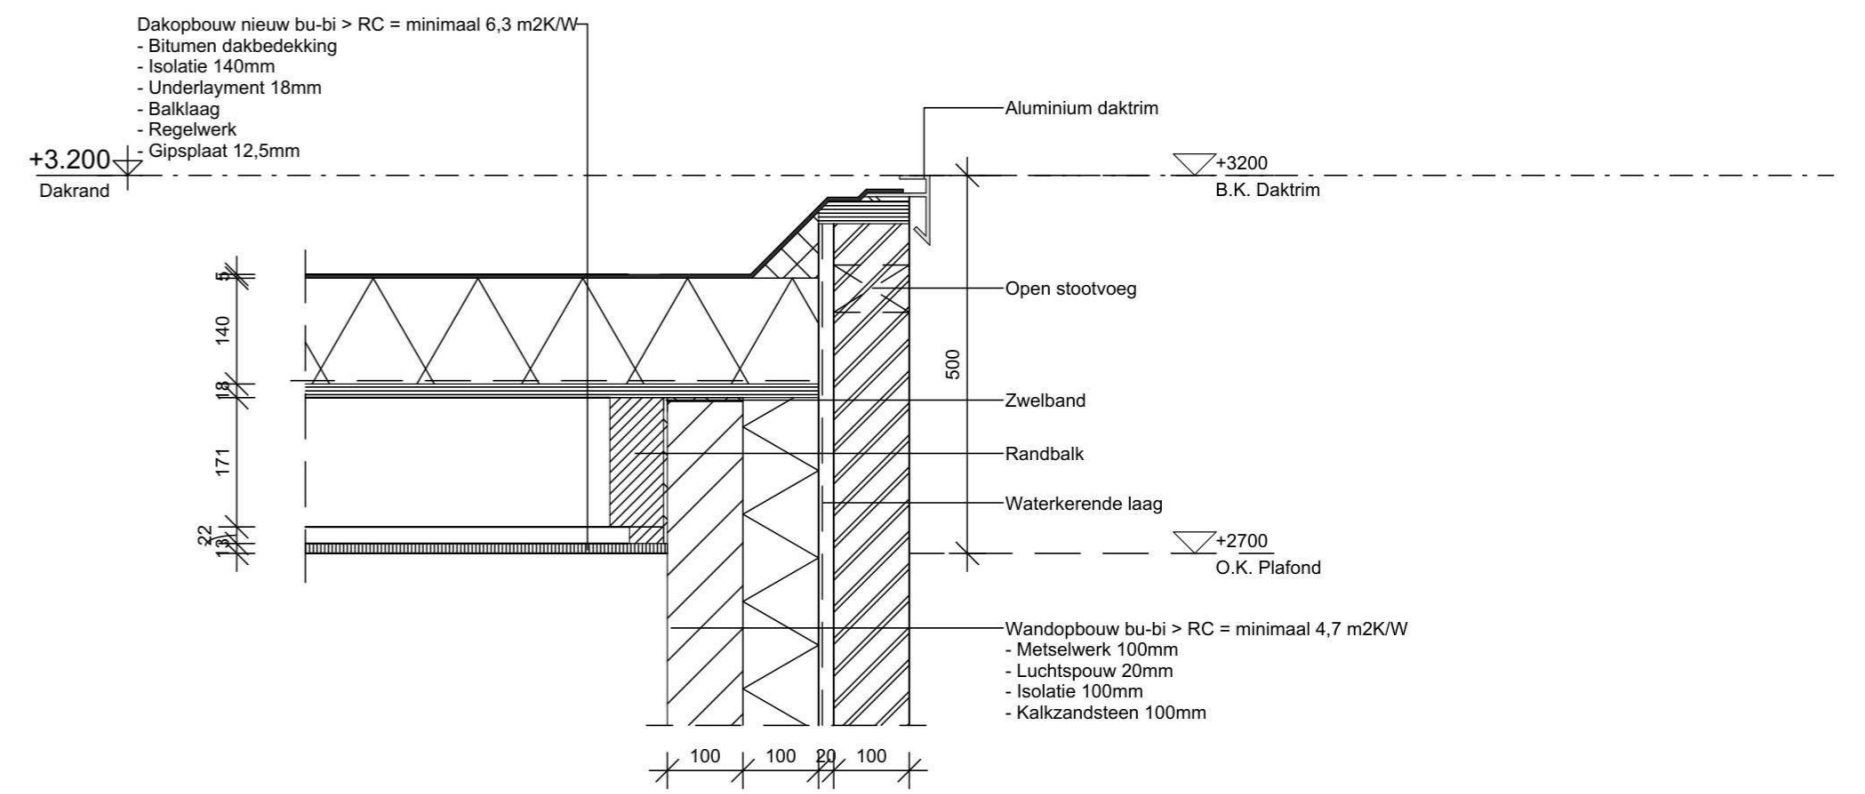

Detail V1
Schaal: 1 : 10

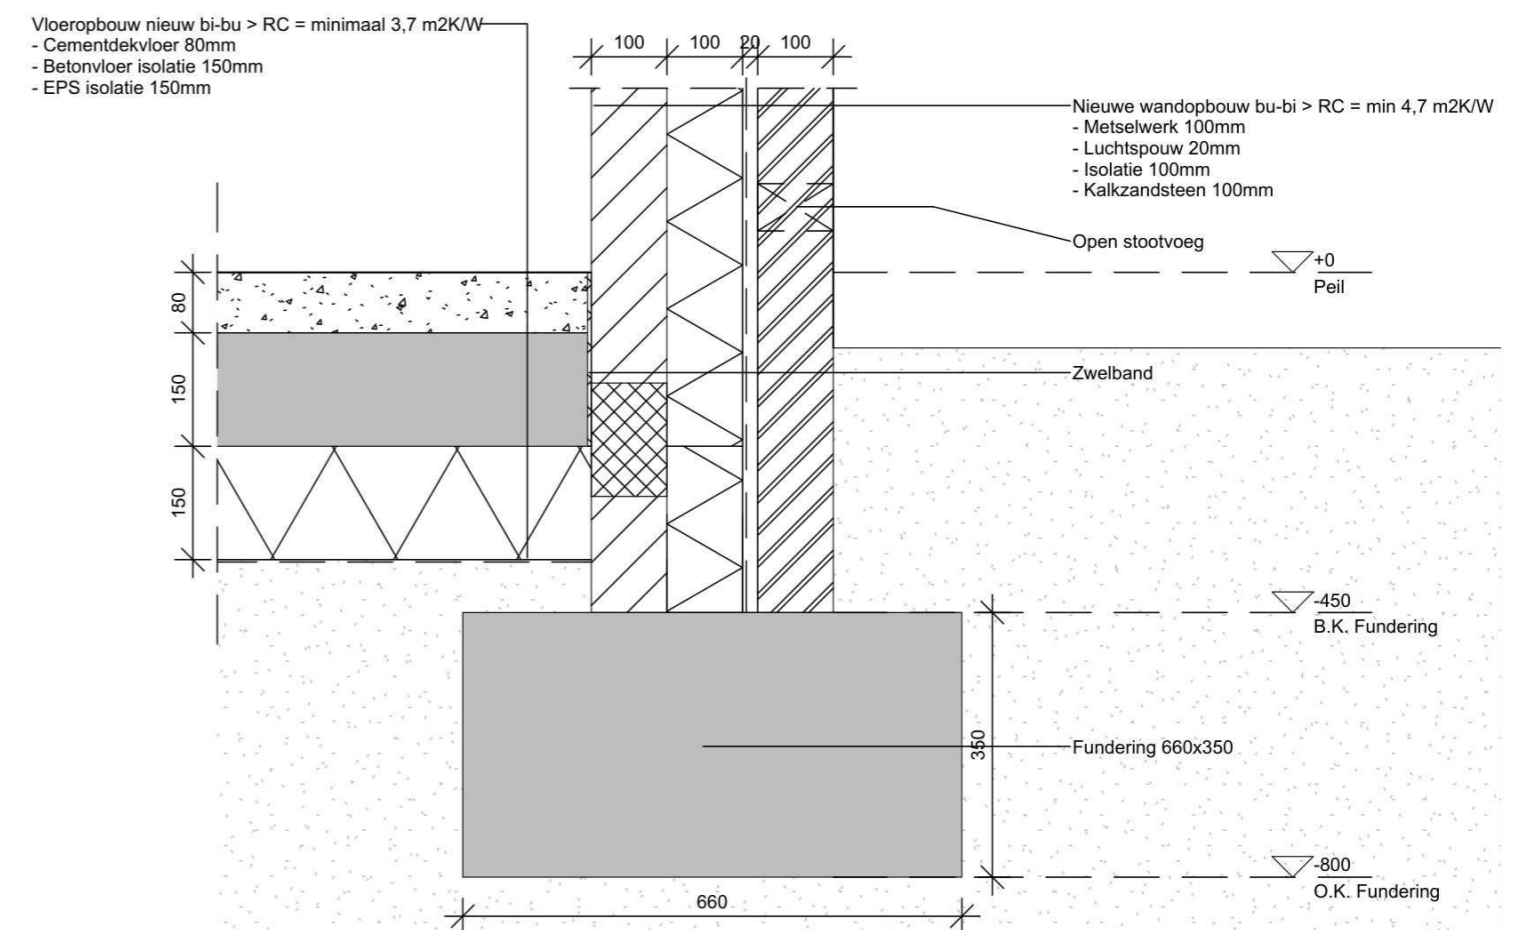

Detail V2
Schaal: 1 : 10

0	19-03-2026	Vergunningsset
revisie	datum	get.
		omschrijving

TEKENING IS SCHEMATISCH
MAATVOERING DIEN IN HET WERK TE GECONTROLEERD TE WORDEN
MAATVOERING CONTROLEREN VOOR WERKZAAMHEDEN

PROJECTNAAM	Hoofdstraat 68 te Liessel	TEKENING NR	25104 TE350
ONDERDEEL	Details		
PROJECTNUMMER	DDI_2025104	DATE	19-03-2026
OPDRACHTGEVER		REV. DATE	19-03-2026
GEMEENTE		REVISIE	0
		FASE	DO