

31.20
Aluminium Kozijn
Kawneer RT72+, reflex thermisch
ontkoppeld kozijnprofiel voorzien van
isolerende beglazing
- (draai)kiepramen
- vaste ramen
- te openen en indeling volgens
tekenwerk.
- brandwerendheid conform opgave
bouwfysisch adviseur
- doorval- en letselveilig glas waar van
toepassing
- ramen v.v. verborgen afwatering
- barrierevrije onderdorpel bij
entreeuren en terrasdeuren

Glasvulling: AGC Thermobel
- lichttransmissie, buitenlichtreflectie,
zontoeënding en U-waarde volgens
opgave bureau bouwphysica
- zwarte kunststof spacers

34.10
Spiljenhekwerk staal Ø10mm conform
tekeningen
Eindelementen staal strips 10x50, h.o.h.
100 mm
gepoedercoat op kleur
Hoogte 1000mm/1200mm conform
tekenwerk

31.10
geluidwand

41.10
Thermisch verduurzaamd naaldhout
(Noir)
Graf geborstel, dikte 18mm
Kleur VD-02 (voorvergrisd)
brandklasse B

41.10
RVS kabelsysteem voor klimplanten

41.10
Metselwerk
Ciclobrick waalformaat
halfsteenverband
- Beigerood VB WF

05 vijfde verdieping
16500 +P

04 vierde verdieping
13500 +P

03 derde verdieping
10500 +P

02 tweede verdieping
7500 +P

01 eerste verdieping
4500 +P

00 begane grond
0 +P

-01 kelderverdieping
-3000 +P

W7

W6


W5

W4

Ingang
fiets

binnengevel oost

0 schaal 1 : 100

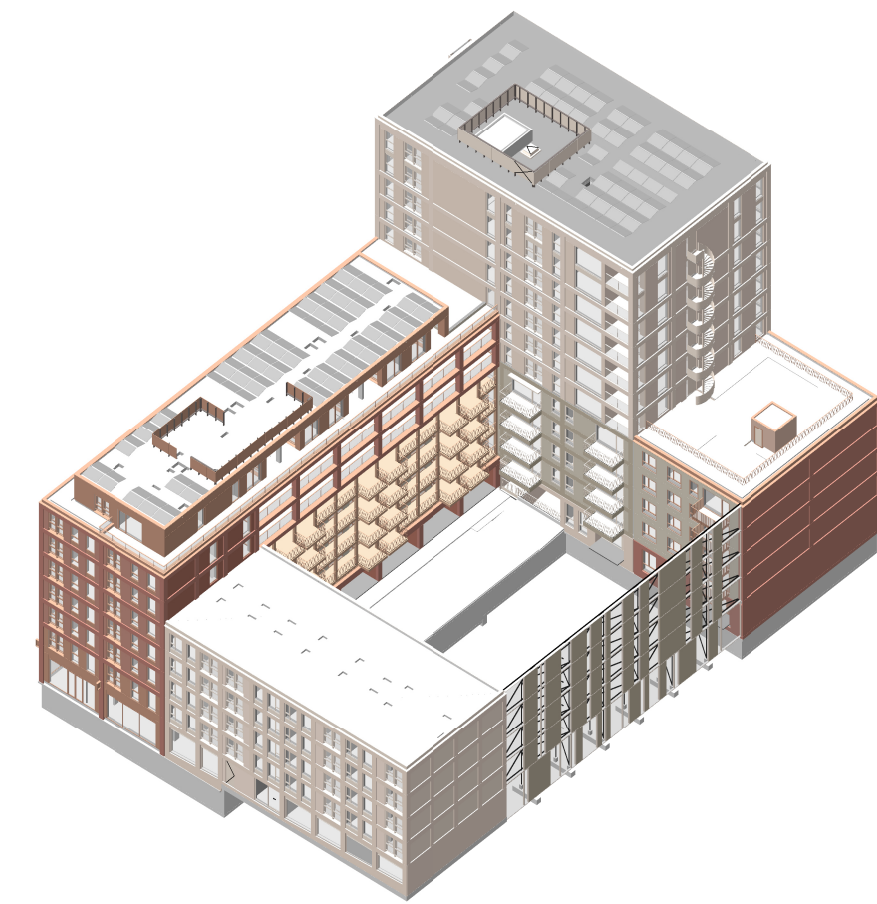

wrk

WRK Architecten
Schalksteat 16
1014AW Amsterdam
+31 (0)20 68 12 478
www.wrkarchitecten.nl

project
Nieuwbouw
Vlaardingenlaan 11 Amsterdam

opdrachtgever
Vlaardingenlaan Ontwikkeling B.V.

onderwerp
gevelaanzichten
binnengevel oost

datum	status	fase
26-07-2024	definitief	omgevingsvergunning
code	formaat	schaal
VLA	A1	1 : 100

tekening
VLA-OV-307