





voorgevel
bestaand

rechterzijgevel
bestaand

achtergevel
bestaand

linkerzijgevel
bestaand

oppervlakten/inhoud (NEN 2580)		
gebruiksoppervlakte	uitbouw	+ 22,5 m2
gebruiksoppervlakte	verdieping	+ 3,4 m2
verblijfsgebieden	uitbouw	+ 15,5 m2
verblijfsgebieden	uitbouw	+ 3,4 m2
bruto vloeroppervlakte	uitbouw	+ 27,2 m2
bruto vloeroppervlakte	uitbouw	+ 6,5 m2
bruto inhoud	woonhuis nieuwe situatie	745,2 m3
bebouwingsoppervlakte	bijgebouwen totaal	165 m2
bruto oppervlakte	perceel	ca 1558 m2

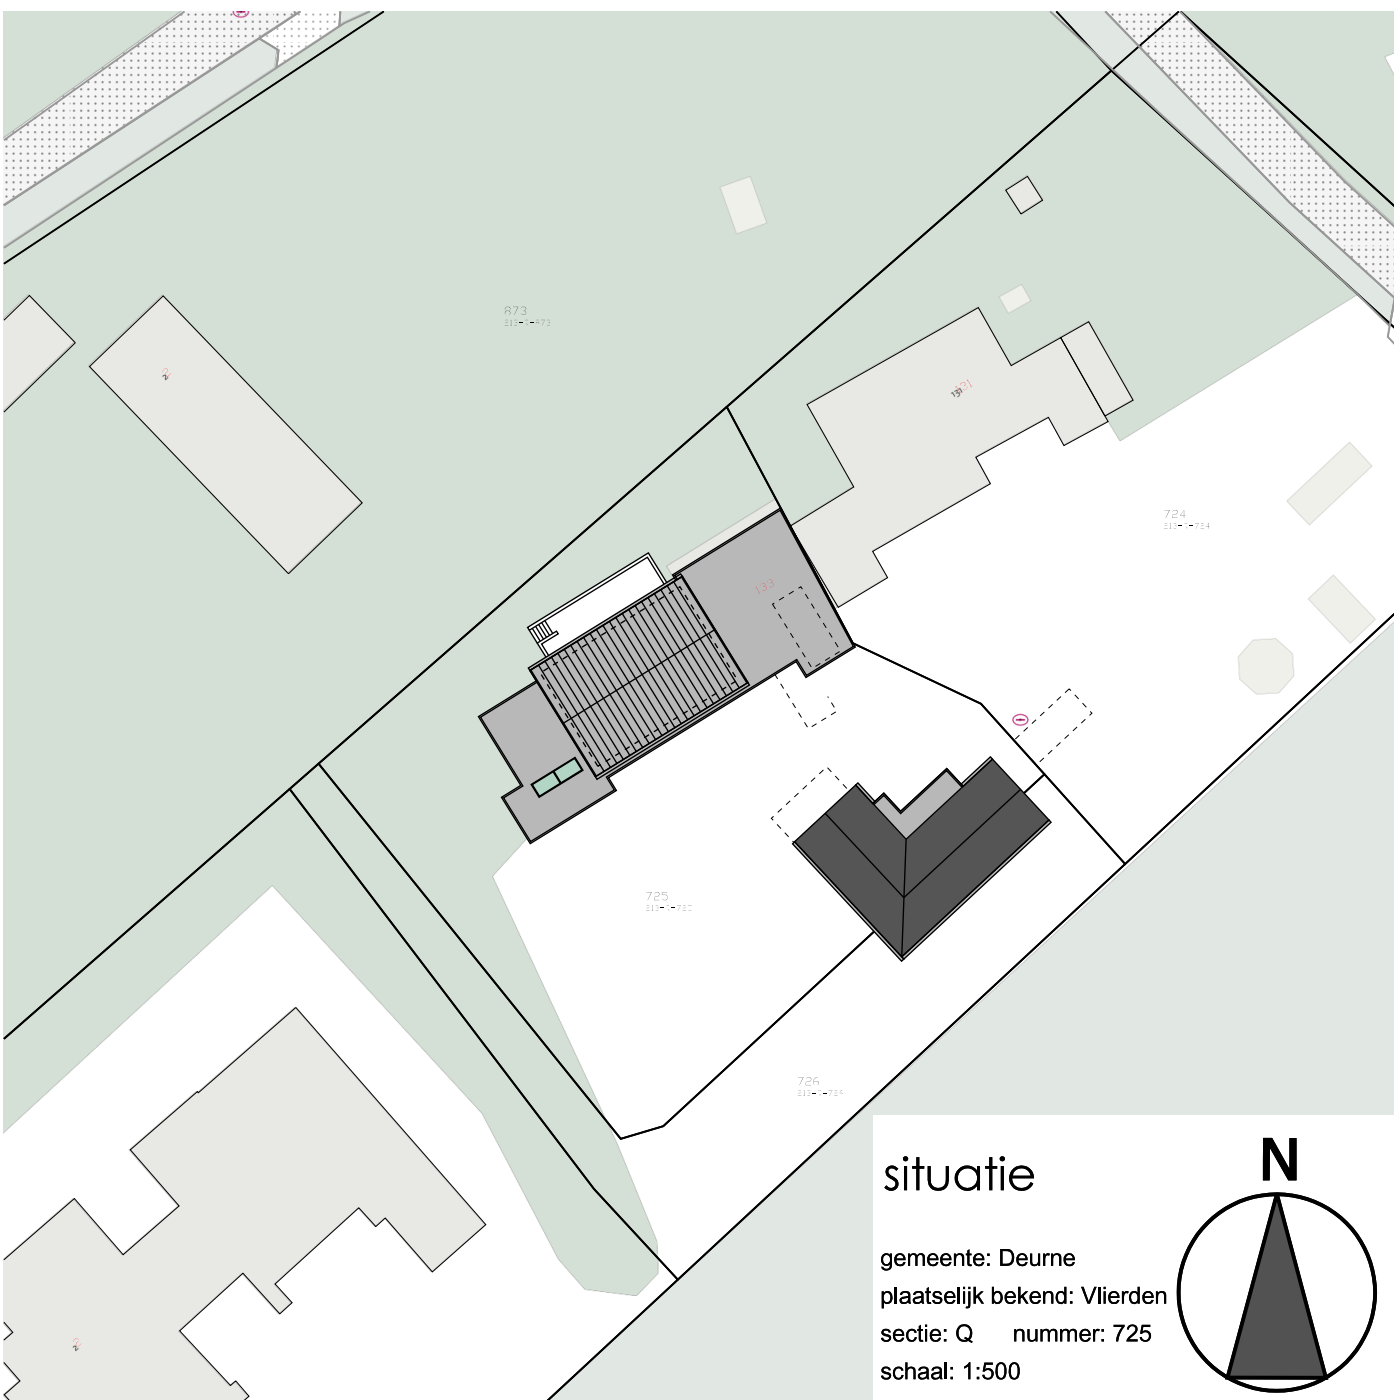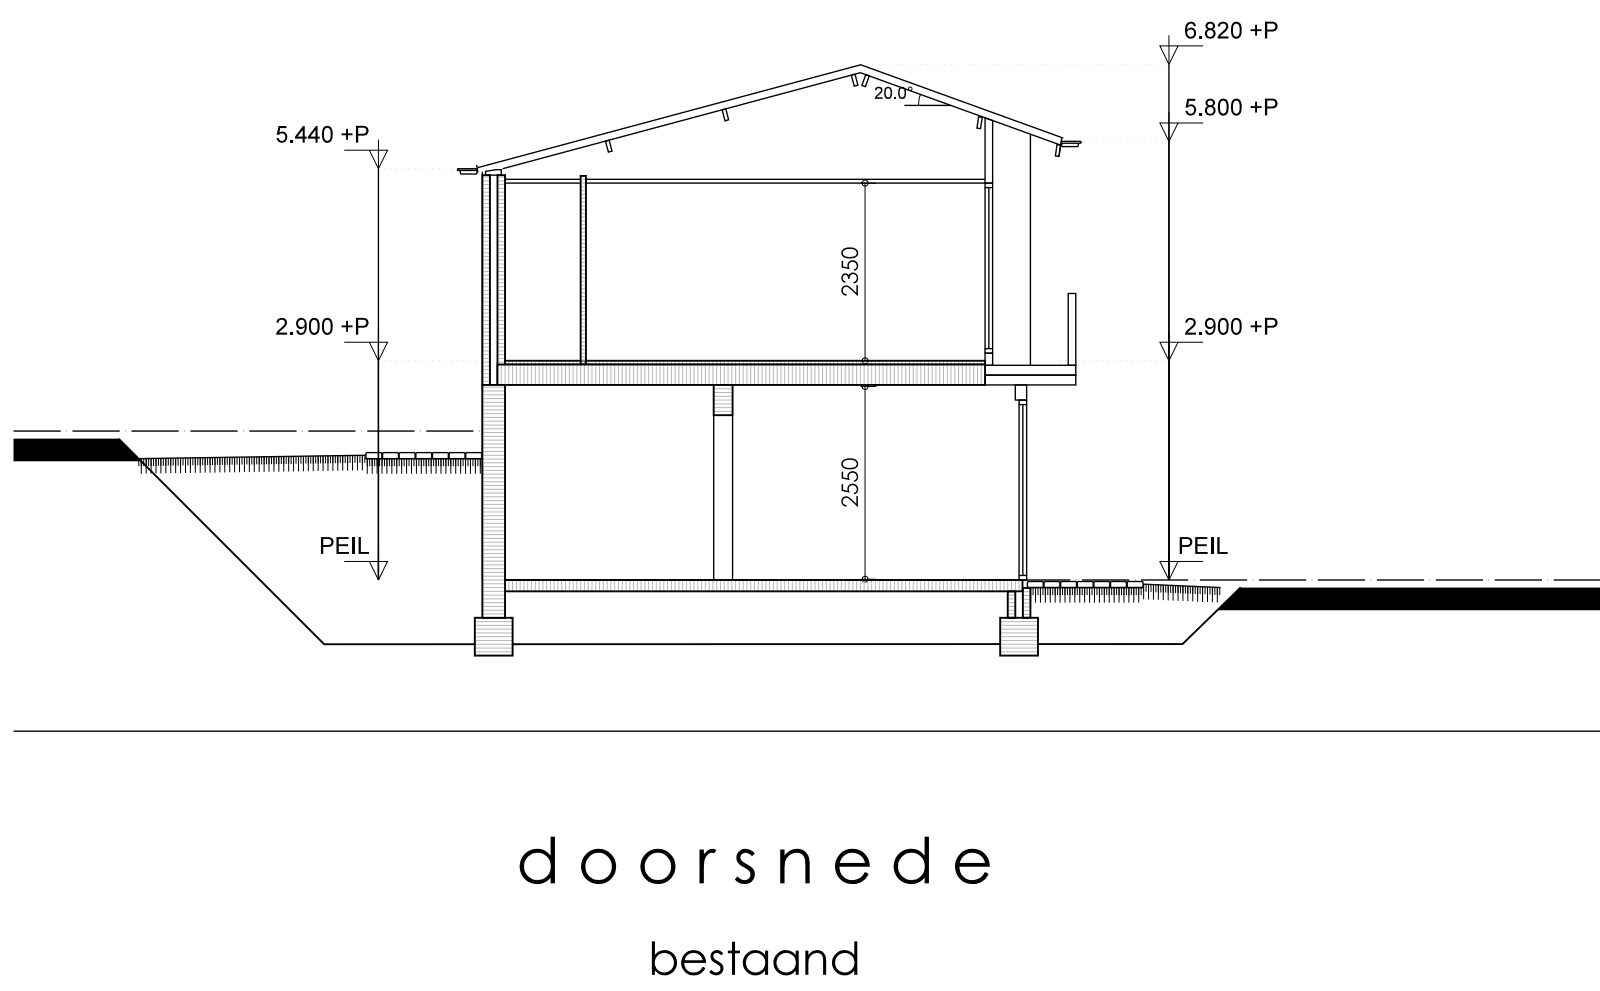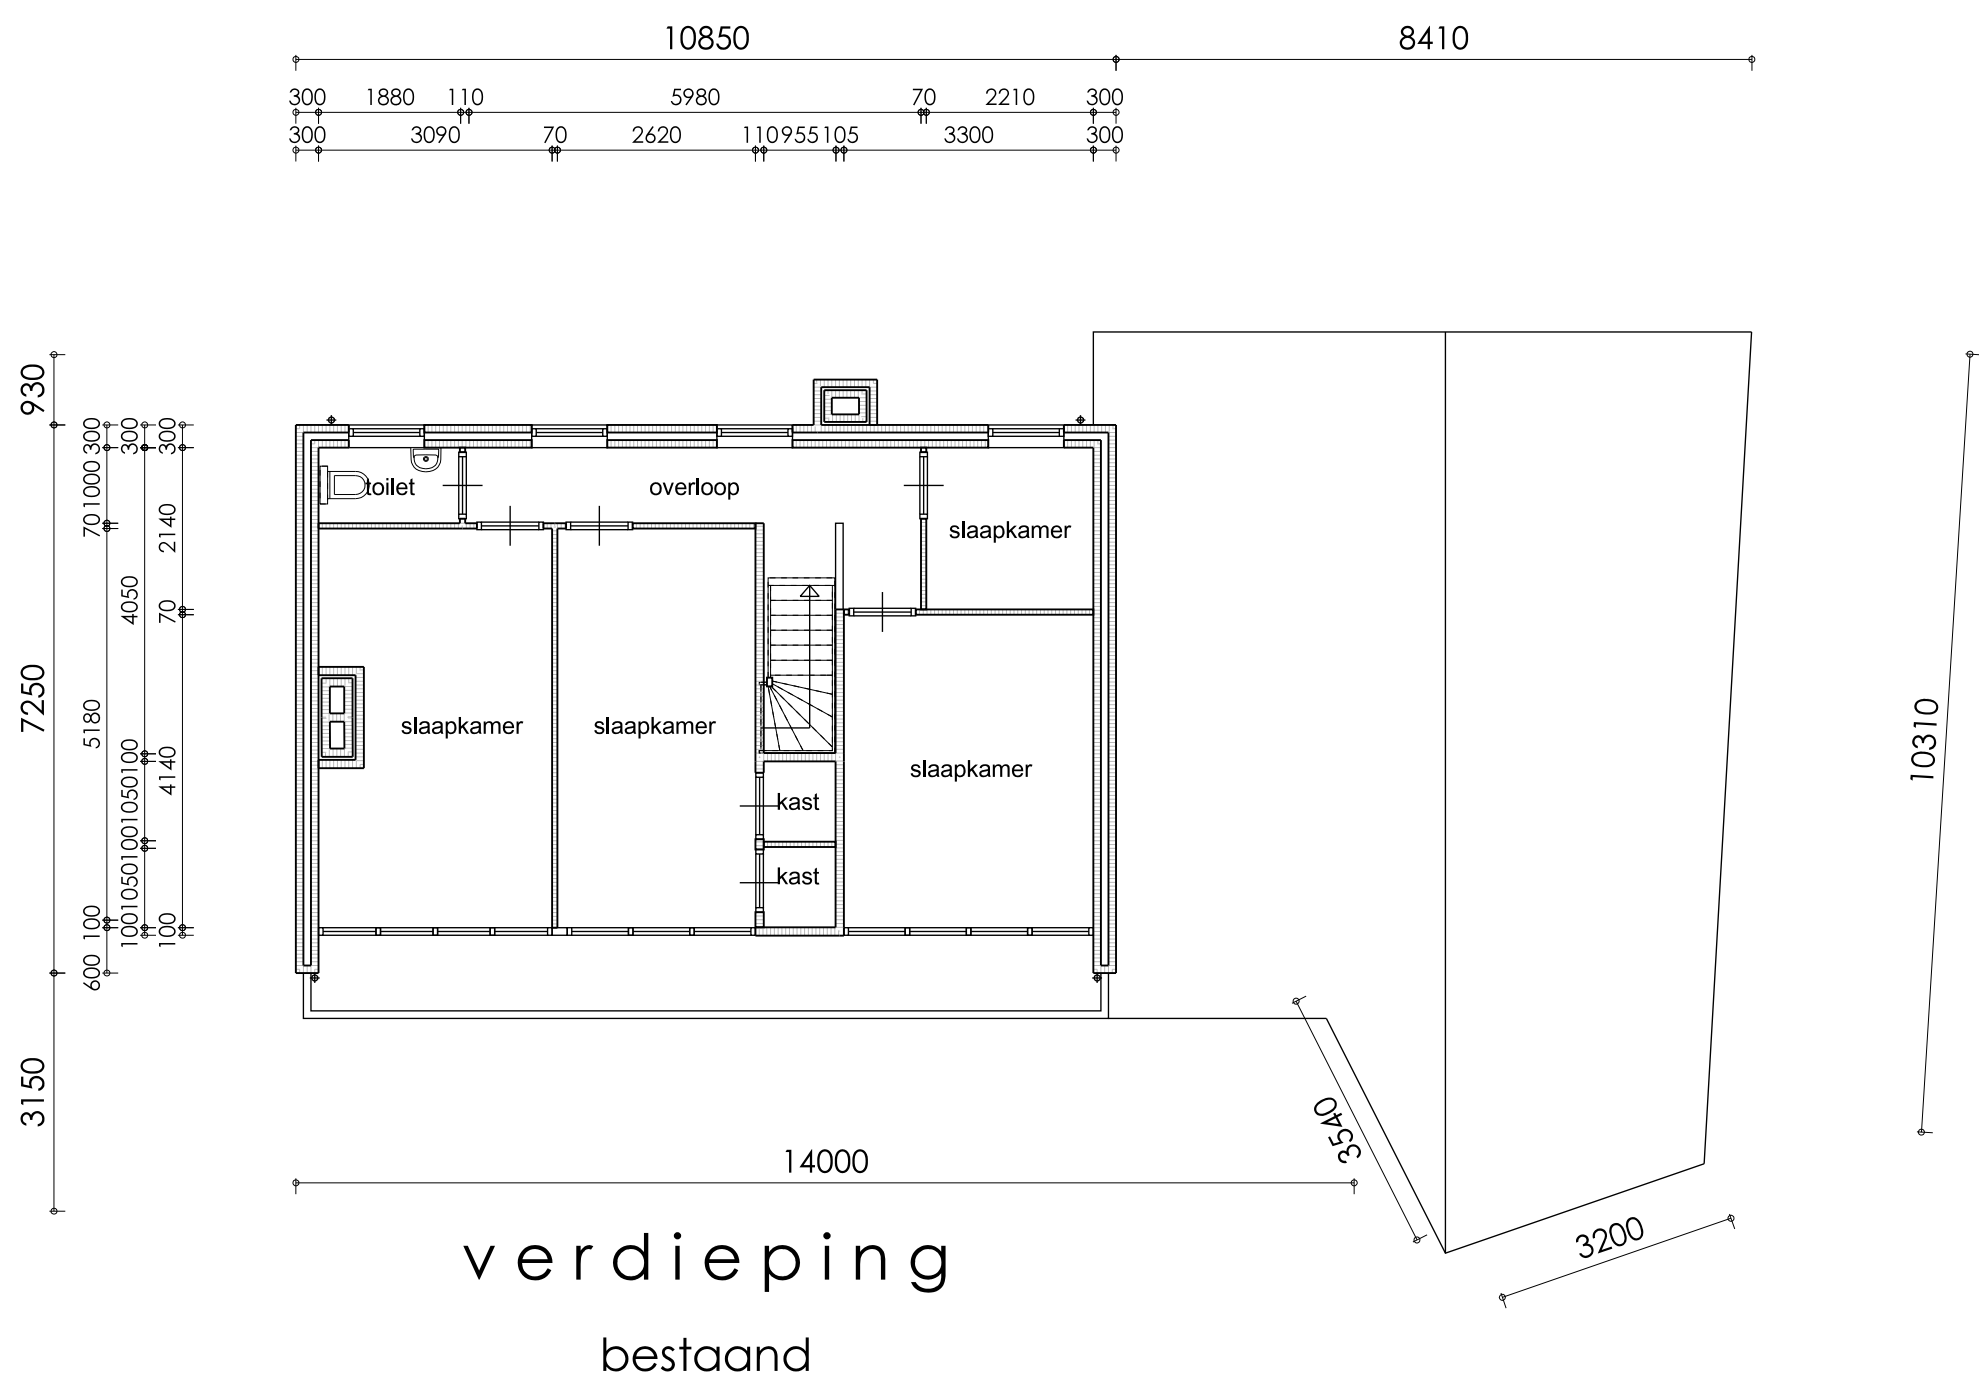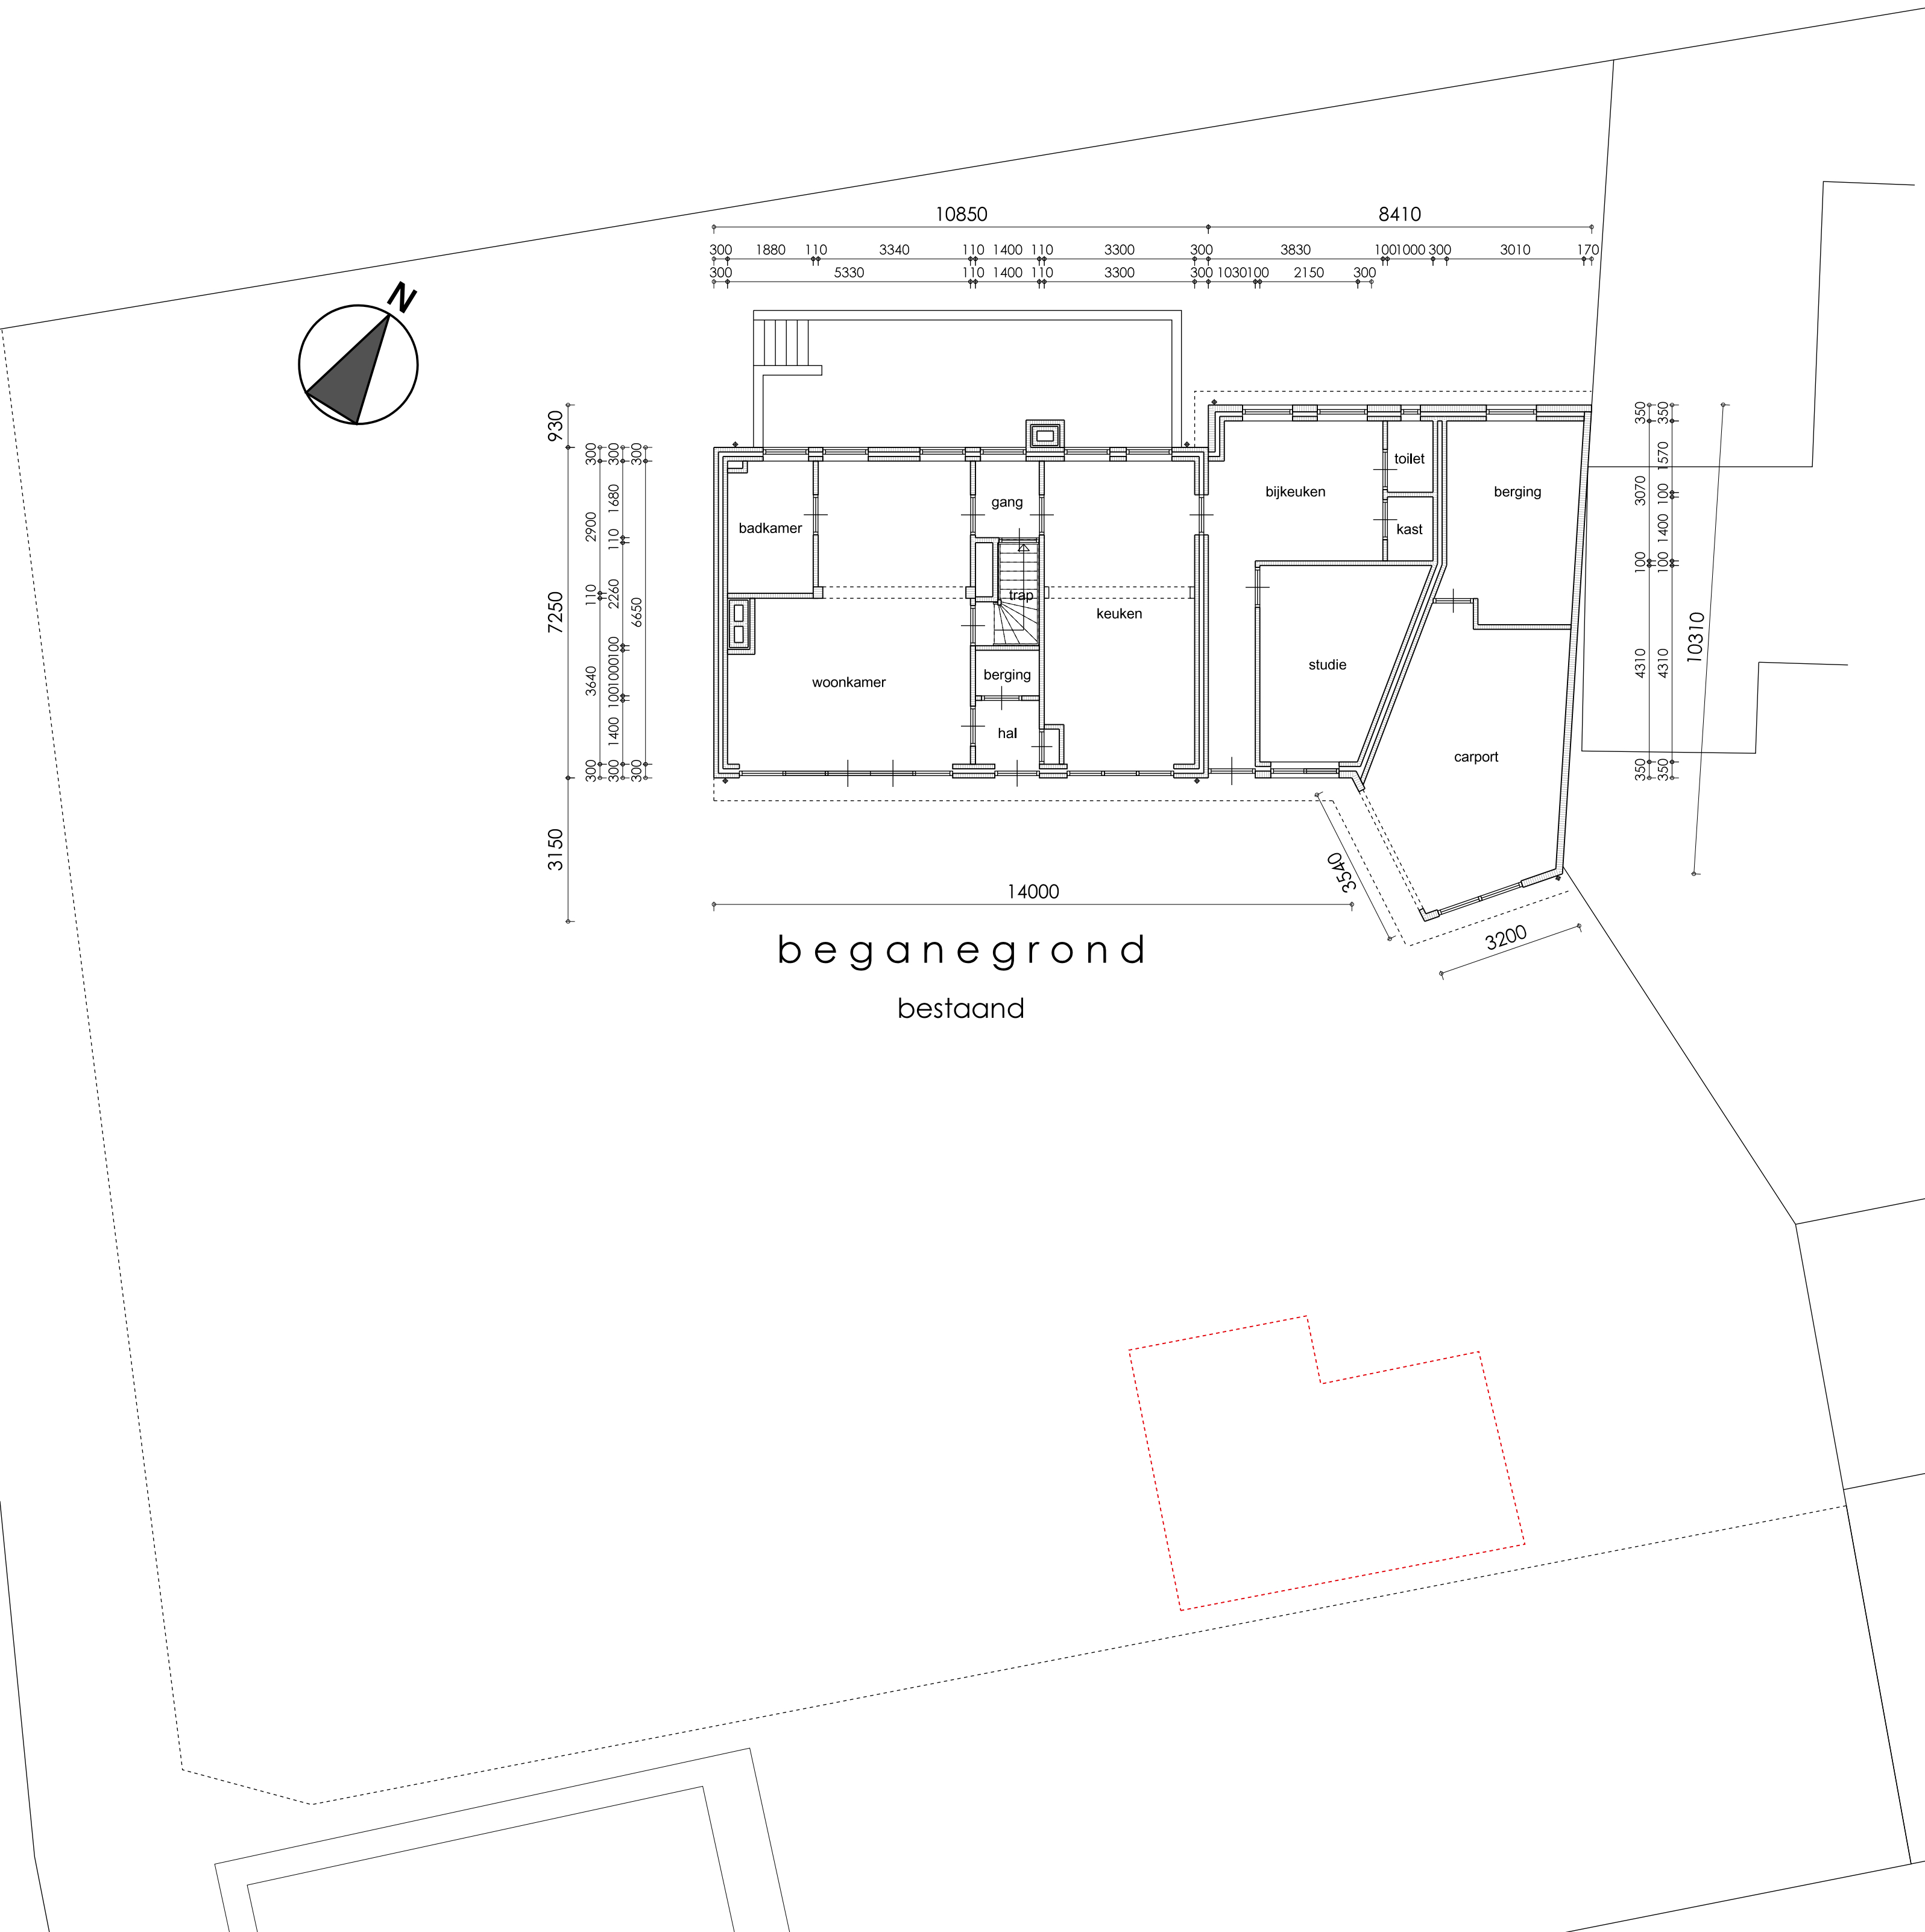




LOEFFEN
BOUWKUNDIG INGENIEURSBUREAU

Business Center Gemert
Schelweg 26
5421 XL Gemert

T +31 (0)492 218 950
info@lbi-advies.nl
www.lbi-advies.nl

projectomschrijving:
Plan voor het restylen en uitbouwen van een bestaande woning aan de Hoge Zijdedweg 133 te Vlierden

 Opdrachtgever:


Meester:
Bosch:
Datum:
A:

23-05VD
2305_01
03-09-2024
27-05-2025

Statuut:
Schaal:
Ontwerper:
Getekend:

omgevingsvergunning
1:100/500
Ing. C.Loeffen
Ing. C.Loeffen

Materialen toepassen conform versieningvoorschriften leverancier / werktekeningen dienen t.b.v. de uitvoering nog vervaardigd te worden