
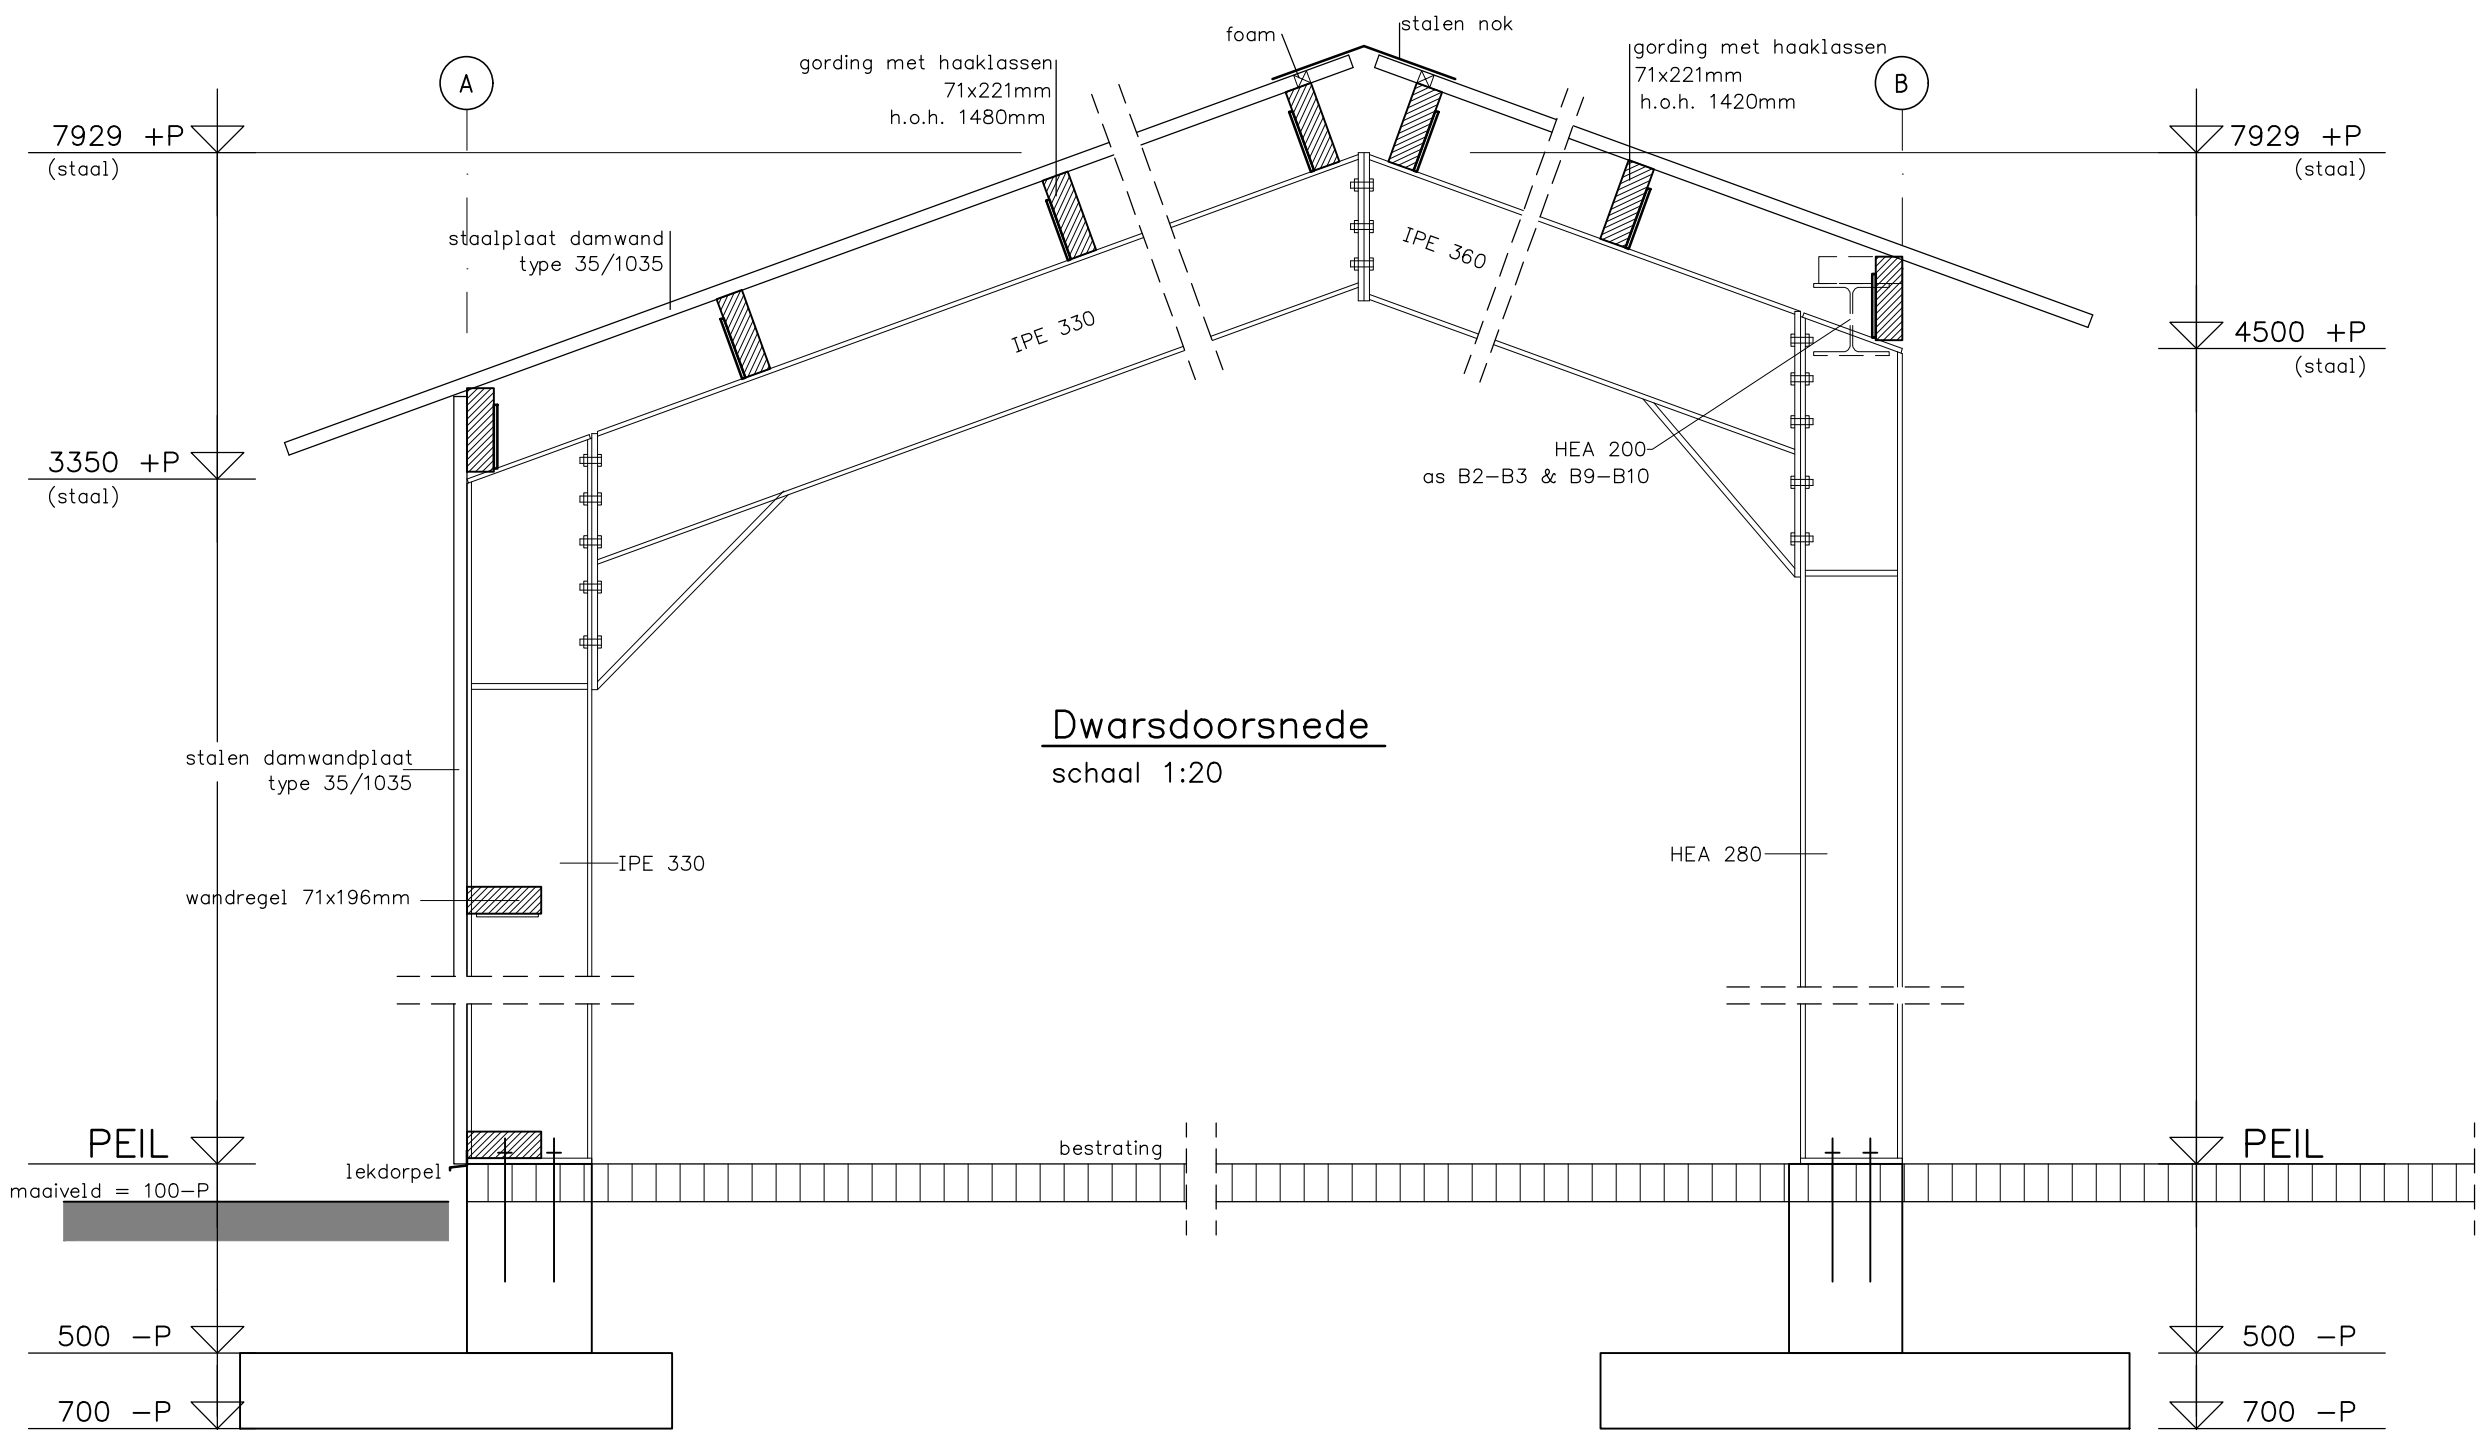
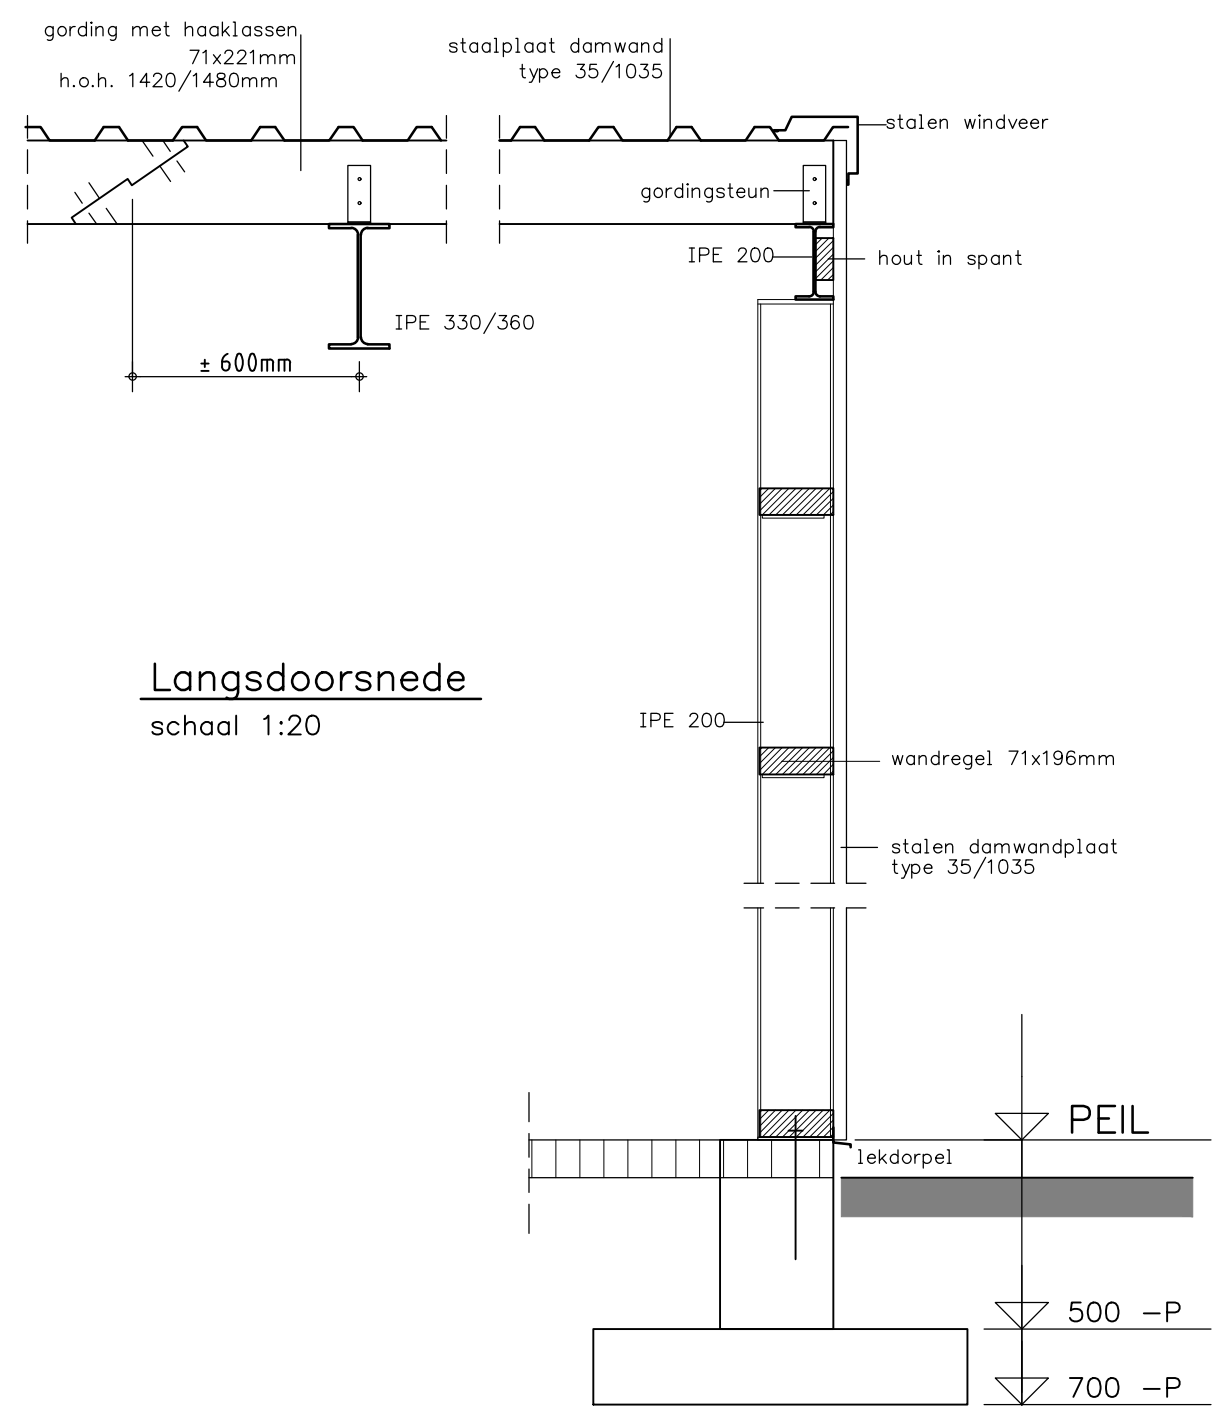
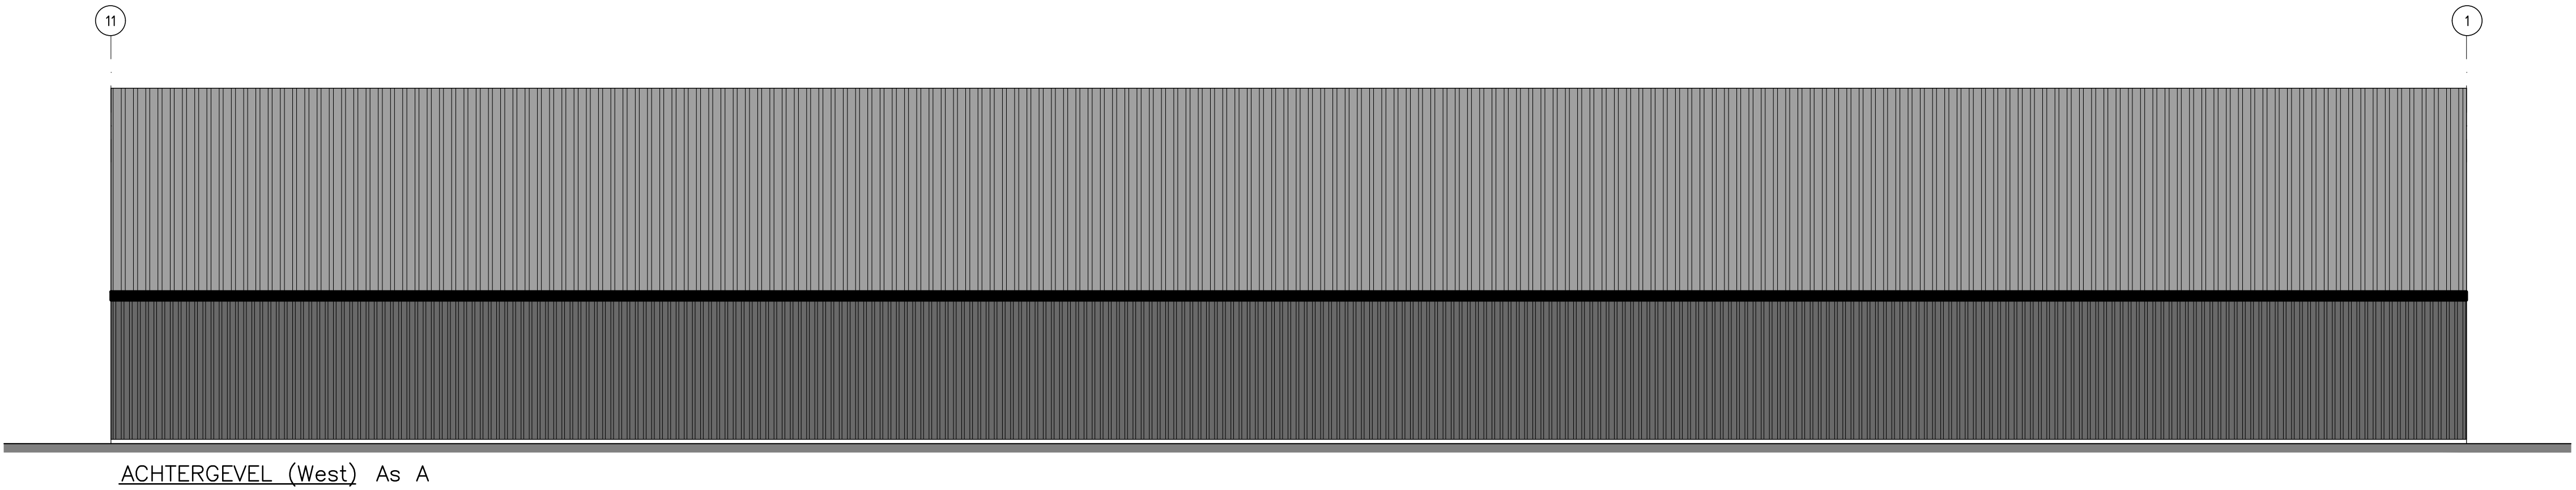
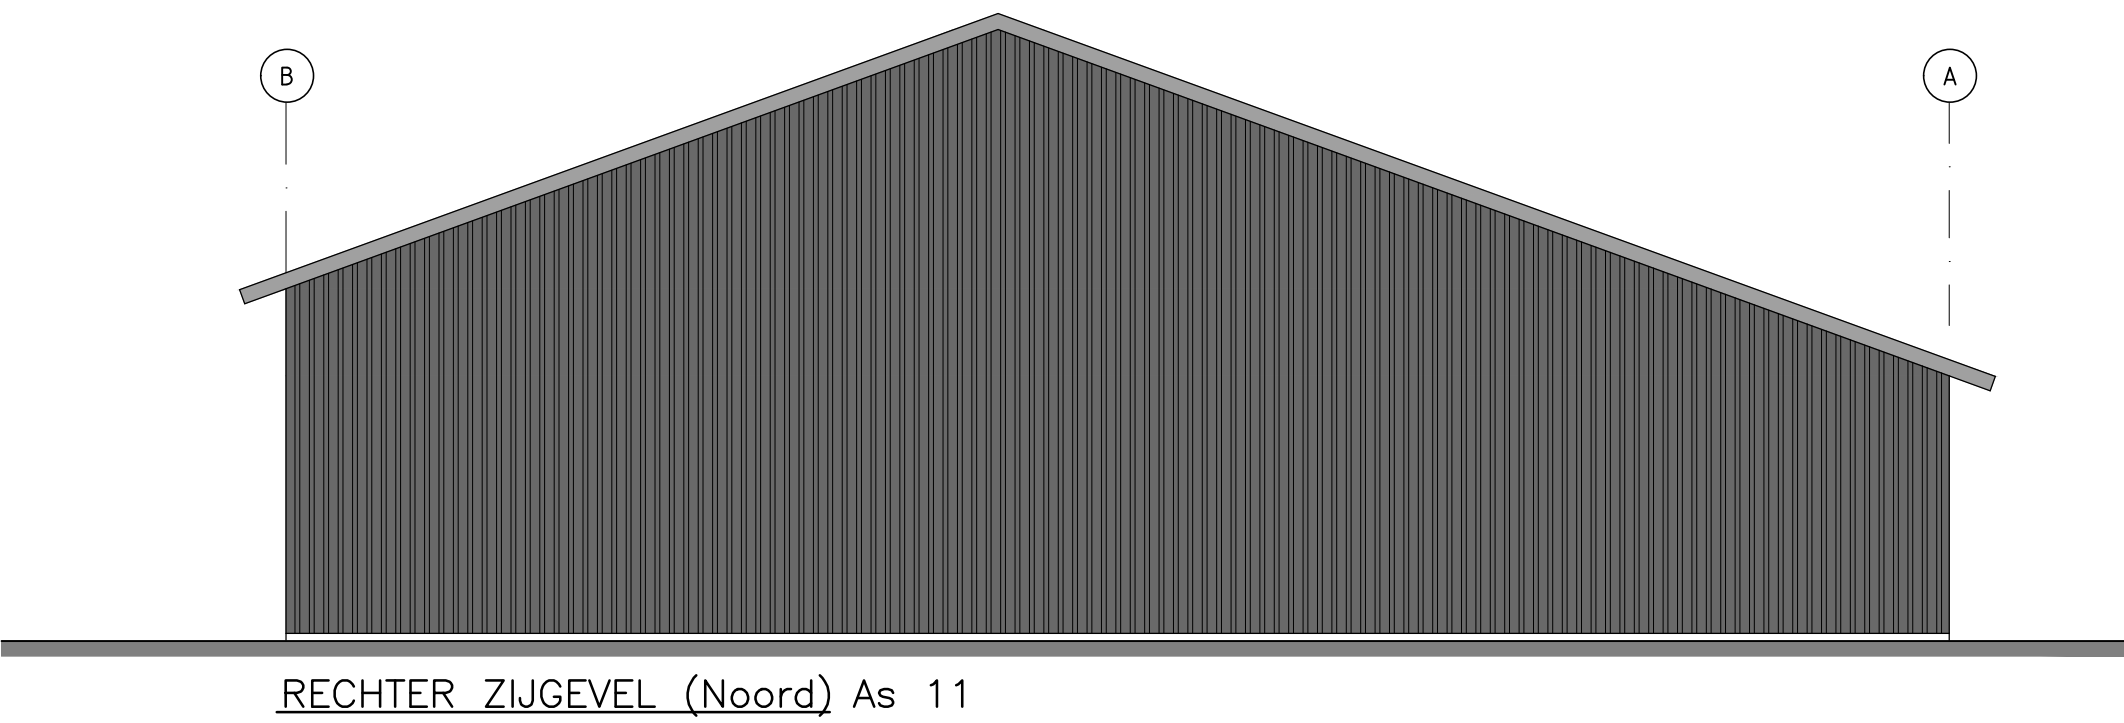
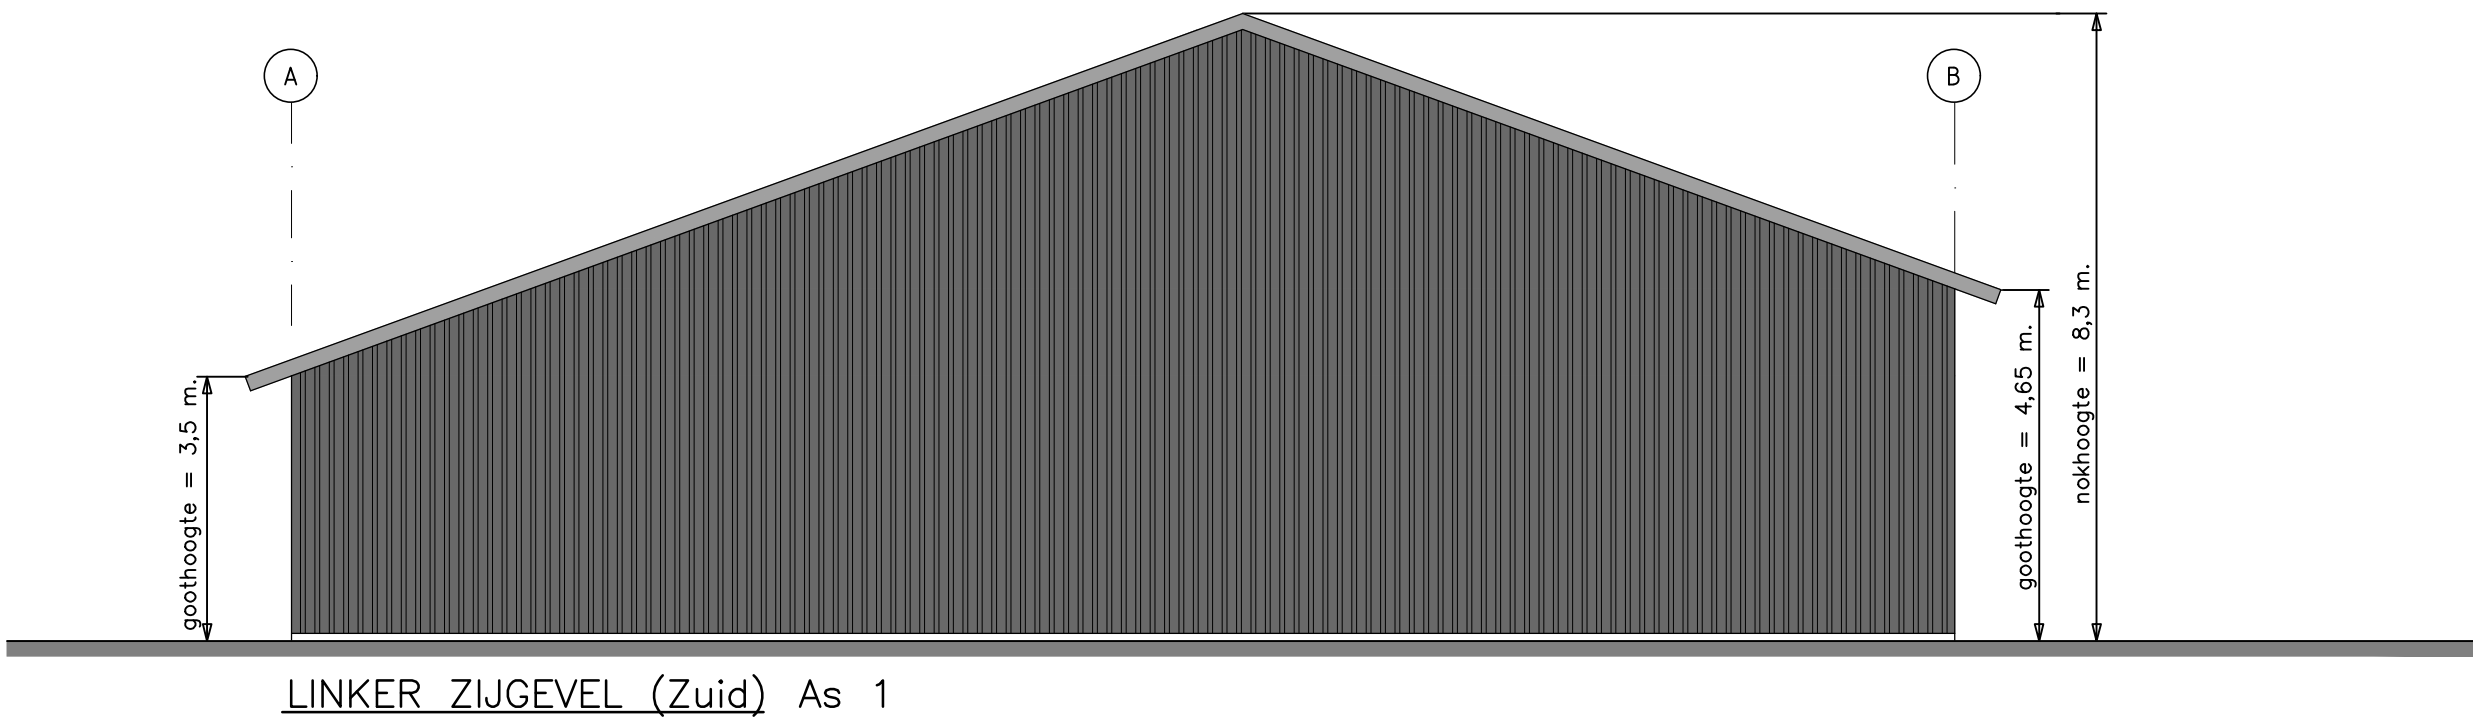


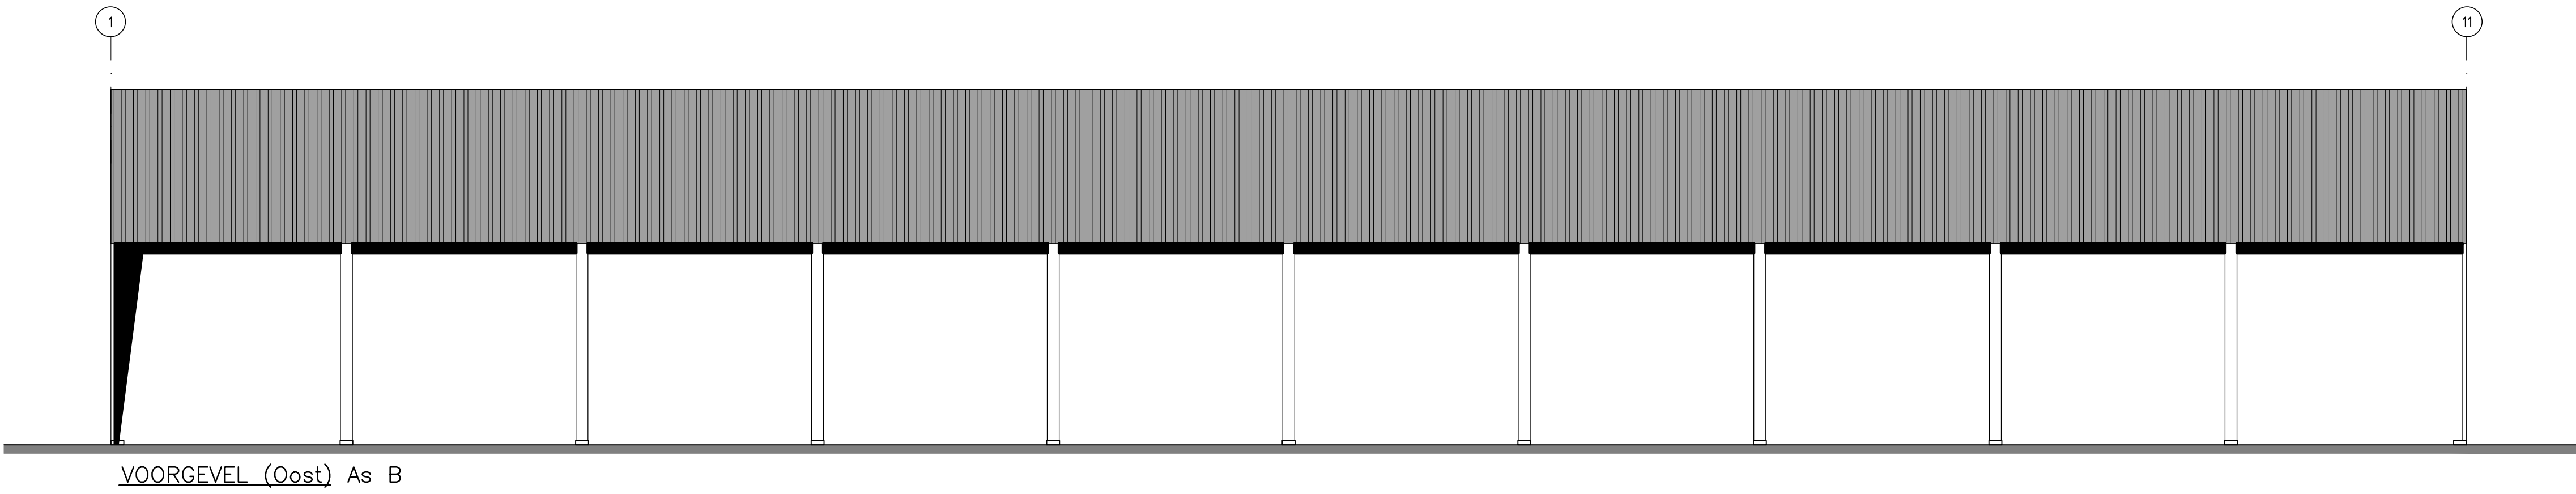

RENVOOI	
DAK	: Staalplaat damwand type 35/1035 dik 0,75 : kleur: antraciet matt : Stalen windveren; kleur: antraciet matt
WANDEN	: Stalen damwandplaat type 35/1035 dik 0,75 : kleur: raven
Gordingen, spanten, fundering volgens berekening constructeur.	

Bouwplaats:
Moostdijksebergen 6
5758 PX Neerkant

OPDRACHTGEVER:		GEWIJZIGD :
		GEWIJZIGD :
Donschotseweg 16 5756 BE Vlierden		GEWIJZIGD :
		GEWIJZIGD :
WERK: Gevelaanzichten/Details van een loods		GEWIJZIGD :
GEMEENTE:		DATUM: 24-03-'25 ME
ZAAKNUMMER:		SCHAAL: 1:100/1:20
Deze tekening is eigendom van [redacted] te Gemert en mag zonder haar schriftelijke toestemming niet worden vermenigvuldigd of gekopieerd noch aan derden ter inzage worden gegeven.		BLADNO.: 02
		VERK NR: 15264