


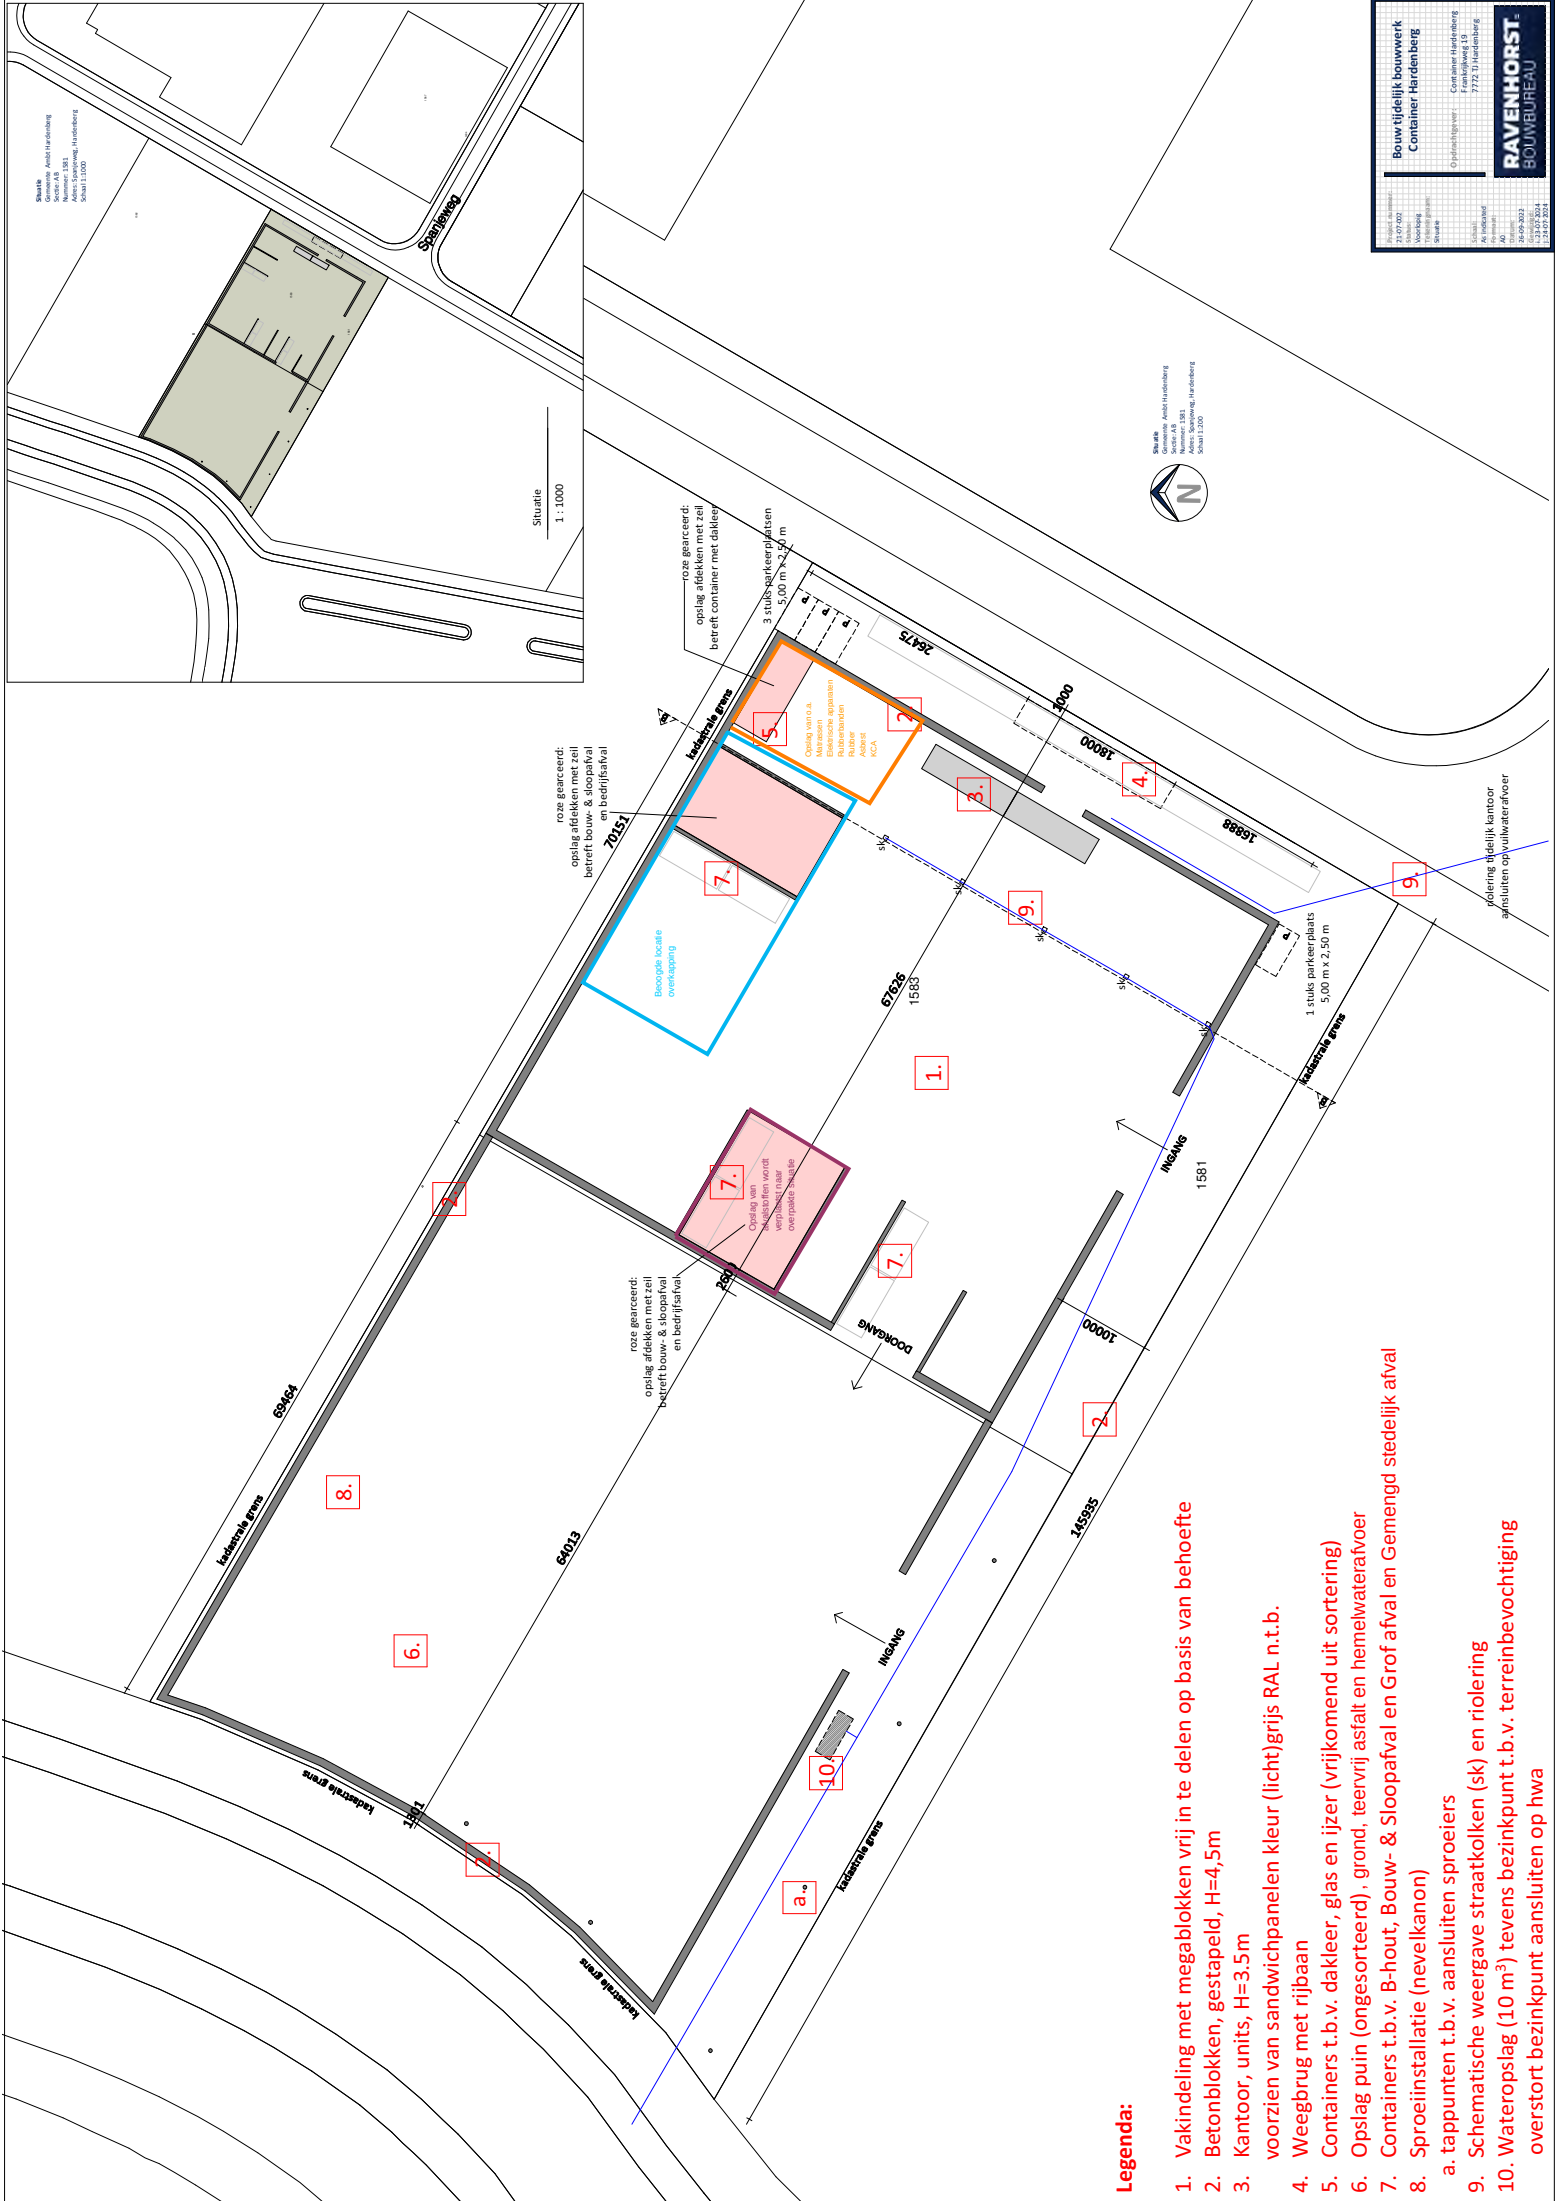

**Legenda:**

- 1. Vakindeling met megablokken vrij in te delen op basis van behoefte
- 2. Betonblokken, gestapeld, H=4,5m
- 3. Kantoor, units, H=3.5m
- 4. voorzien van sandwichpanelen kleur (licht)grijs RAL n.t.b.
- 5. Weegbrug met rijbaan
- 6. Containers t.b.v. dakleer, glas en ijzer (vrijkomend uit sortering)
- 7. Opslag puin (ongesorteerd) . grond. teevrij asfalt en hemelwaterafvoer
- 8. Containers t.b.v. B-hout, Bouw- & Sloopafval en Grof afval en Gemengd stedelijk afval
- 9. Sproeiinstallatie (nevelkanon)
  - a. tappunten t.b.v. aansluiten sproeiers
- 10. Wateropslag (10 m³) tevens bezinkpunt t.b.v. terreinbevochtiging
  - overstort bezinkpunt aansluiten op hwa

Projectgegevens

Projectnaam: **Bouw tijdelijk bouwwerk**

Projectnummer: **Container Hardenberg**

Opdrachtgever: **Container Hardenberg**

Opdracht: **7.72.11 Hardenberg**

Stadium: **AS**

Projectleider: **AS**

Projectstart: **20-09-2023**

Projectstop: **12-05-2024**

Bouw tijdelijk bouwwerk

Container Hardenberg

Opdrachtgever: **Container Hardenberg**

Opdracht: **7.72.11 Hardenberg**

Stadium: **AS**

Projectleider: **AS**

Projectstart: **20-09-2023**

Projectstop: **12-05-2024**

**RAVENHORST**

**BOUWBUREAU**