



Veenmossingel 27 Veenmossingel 41 Veenmossingel 57 Veenmossingel 61 Veenmossingel 63 Veenmossingel 75 Veenmossingel 102 Veenmossingel 112

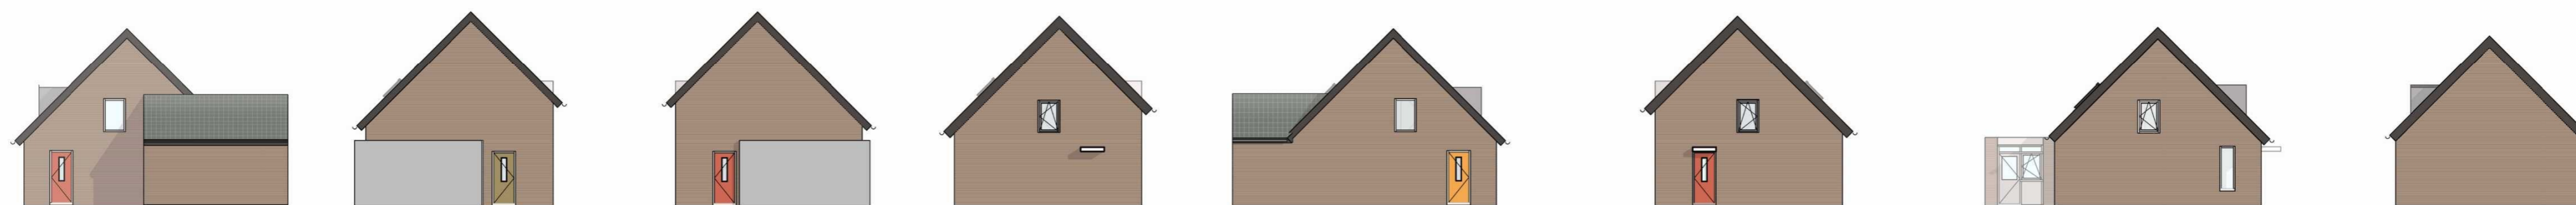

Struikheide 1 Struikheide 2 Struikheide 7 Struikheide 14 Struikheide 16 Struikheide 22 Struikheide 24 Struikheide 31 Struikheide 33




Korstmos 24 Korstmos 30 Korstmos 32 Korstmos 33 Korstmos 34 Korstmos 39 Korstmos 41 Korstmos 47

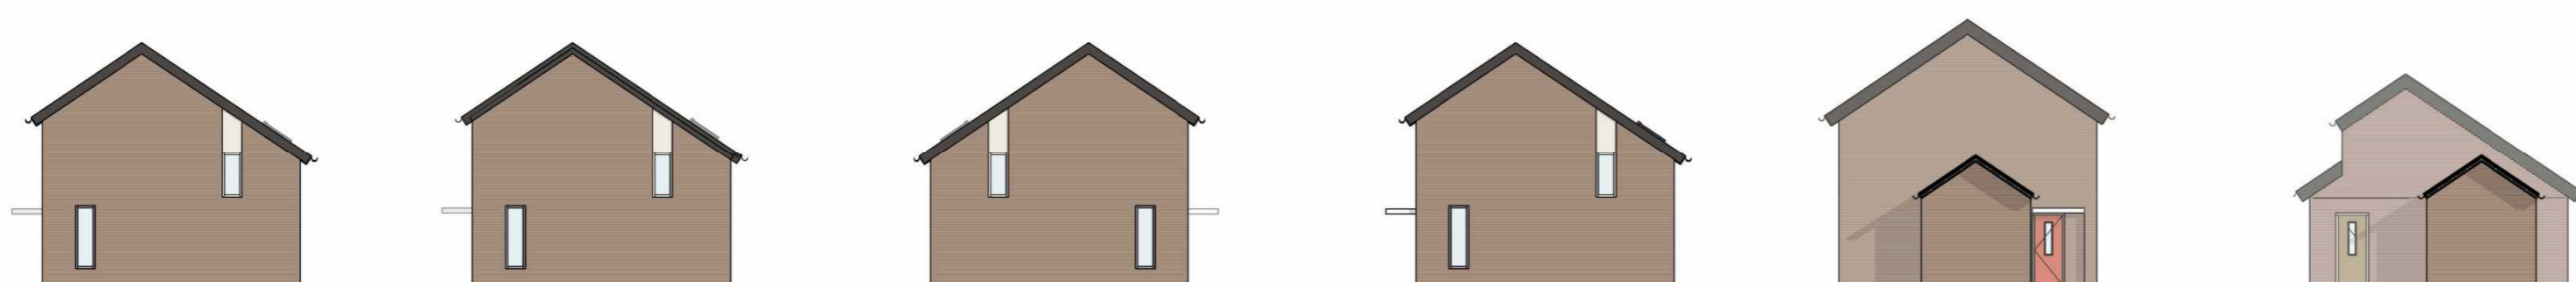

Hennegras 2 Hennegras 15 Hennegras 24 Hennegras 26 Hennegras 46as 48

kleur voor- en achterdeur zijn indicatief  
maten in werk te controleren

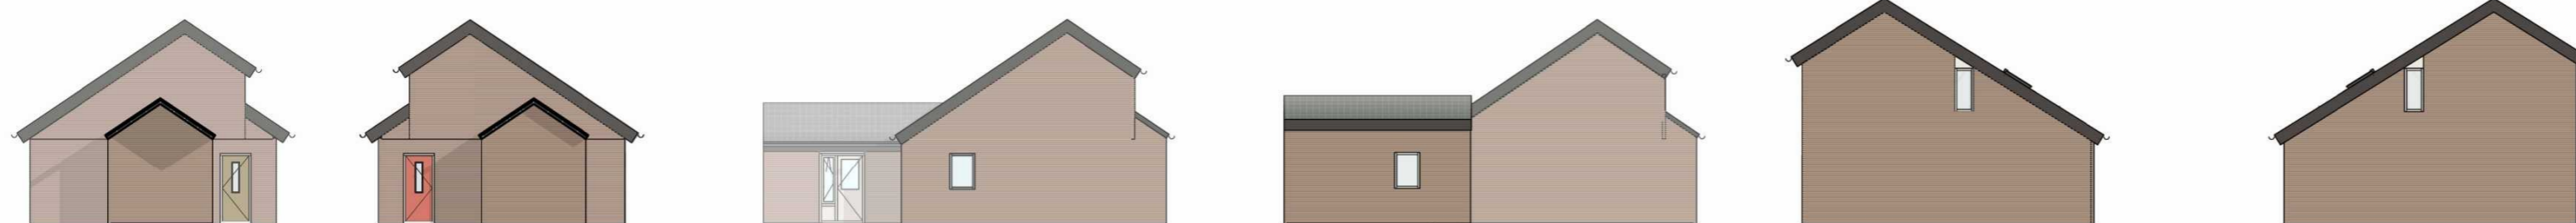

Dopheide 8 Dopheide 10 Dopheide 26 Dopheide 36 Lavendelheide 2 Lavendelheide 8

project  
 Renovatie Kavel 23 Deurne

opdrachtgever  
 Hazenberg Bouw B.V.

projectnummer  
 251128

schaal  
 1 : 200

onderwerp  
 Straatbeelden kopgevels

getekend door  
 DAT

datum  
 20-05-2026

gewijzigd

project email






DO-239