



Kadastrale situatie vergund 2016

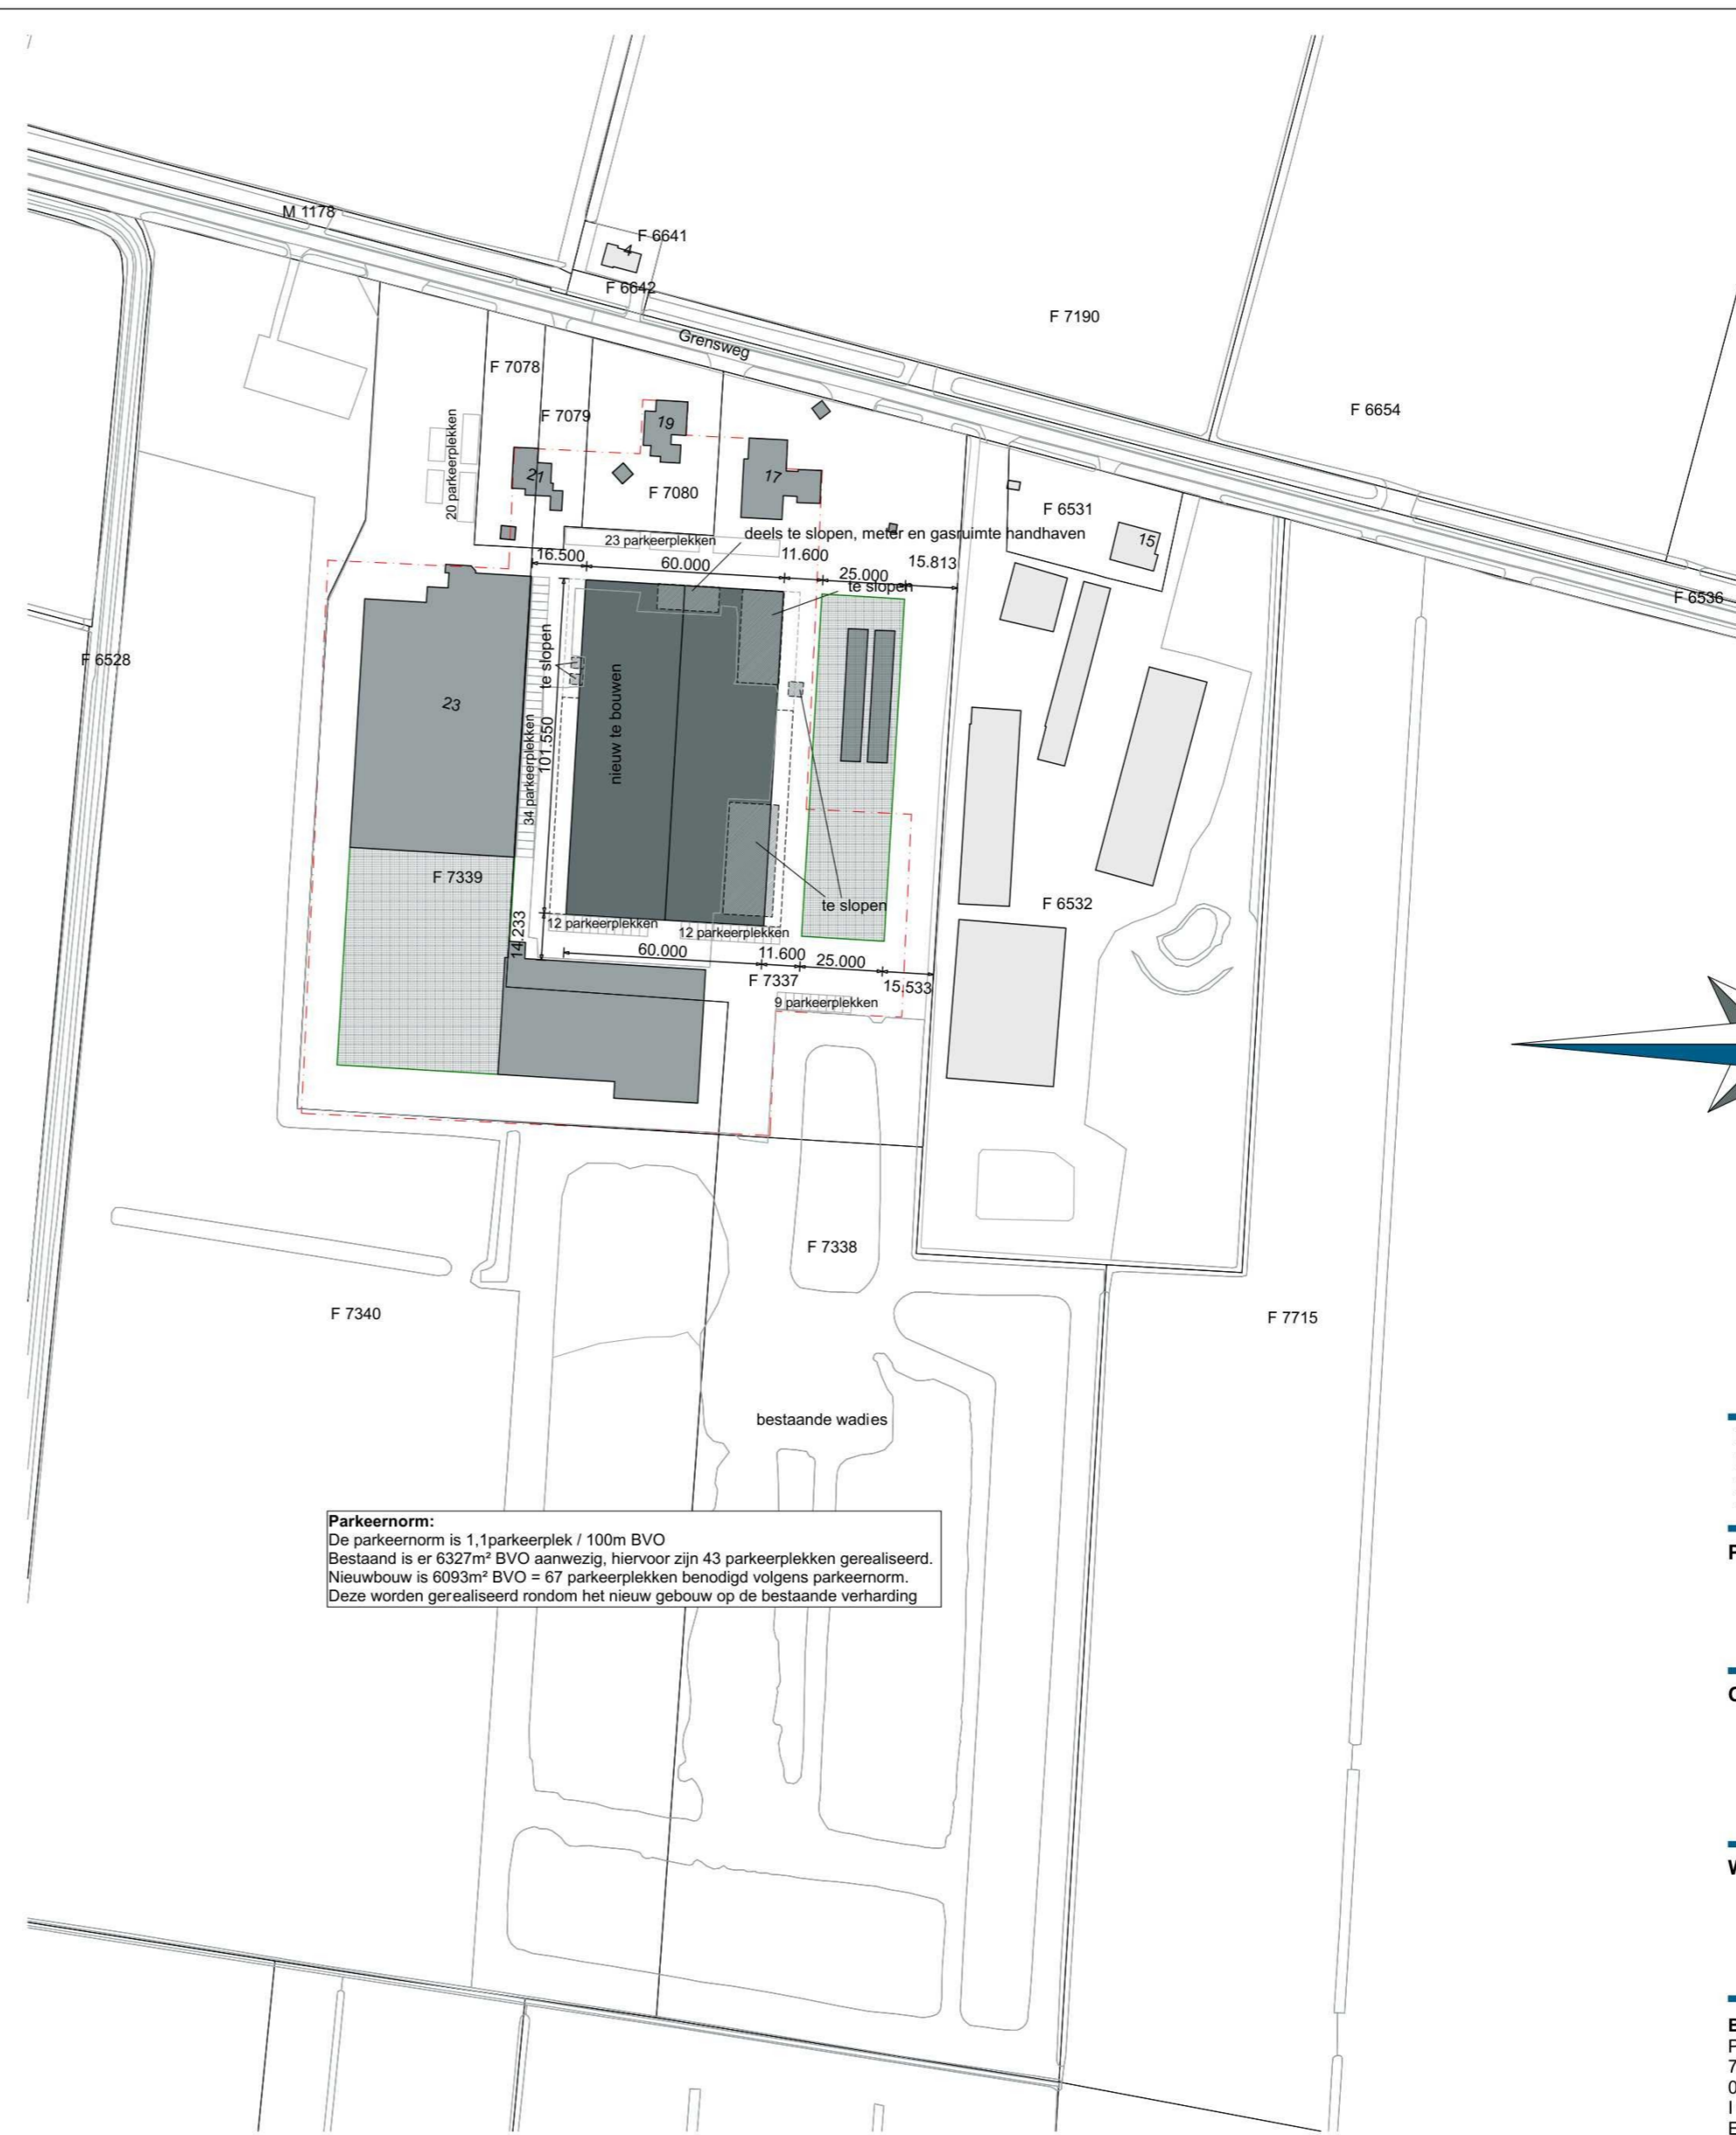

**Parkeernorm:**  
 De parkeernorm is 1,1 parkeerplek / 100m BVO  
 Bestaand is er 6327m² BVO aanwezig, hiervoor zijn 43 parkeerplekken gerealiseerd.  
 Nieuwbouw is 6093m² BVO = 67 parkeerplekken benodigd volgens parkeernorm.  
 Deze worden gerealiseerd rondom het nieuw gebouw op de bestaande verharding

Kadastrale situatie gewenst 2025

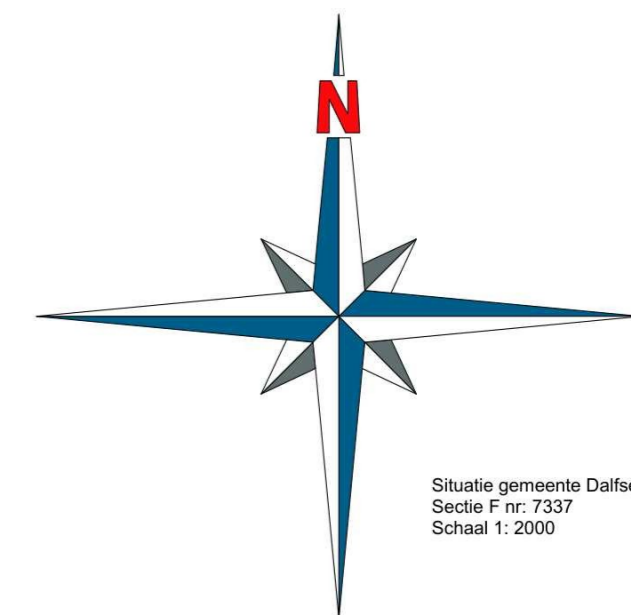

Situatie gemeente Dalfsen  
 Sectie F nr. 7337  
 Schaal 1: 2000

**Situatie vergund en gewenst**

Datum: 03-06-2025  
 Datum gewijzigd: 21-01-2026  
 Revisie: E  
 Tekenaar: JV

**Project:**  
 Nieuwbouw bedrijfsgebouw  
 a.d. Grensweg 17 te Lemelerveld  
 (Wijzigingsvergunning)

**Opdrachtgever:**

**Werknummer:**  
**2024-0028-04**  
 Schaal 1:2000  
 A2 / 420 x 594 mm

**Bouwureau Jansman**  
 Prinses Julianastraat 21  
 7731 GG Ommen  
 0529 - 43 44 38  
 I www.bouwureaujansman.nl  
 E ommen@bouwureaujansman.nl



**BOUW**  
 — **BUREAU**  
**JANSMAN**

Op onze werkzaamheden is 'De Nieuwe Regeling 2011 Rechtsverhouding opdrachtgever-architect, ingenieurs en adviseur DNR 2011' van toepassing! Op verzoek zal u kosteloos een exemplaar van deze Voorwaarden worden toegezonden. Bouwureau Jansman is niet aansprakelijk voor juistheid van de aangegeven matvoeringen en materialen. Deze onderdelen dienen voor uitvoering door de gebruiker te worden gecontroleerd en bij eventuele onjuistheden aan Bouwureau Jansman te worden gemeld. Het gebruik van deze tekening is voor eigen risico en aan de verstrekte gegevens kunnen geen rechten of claims worden ontleend!