




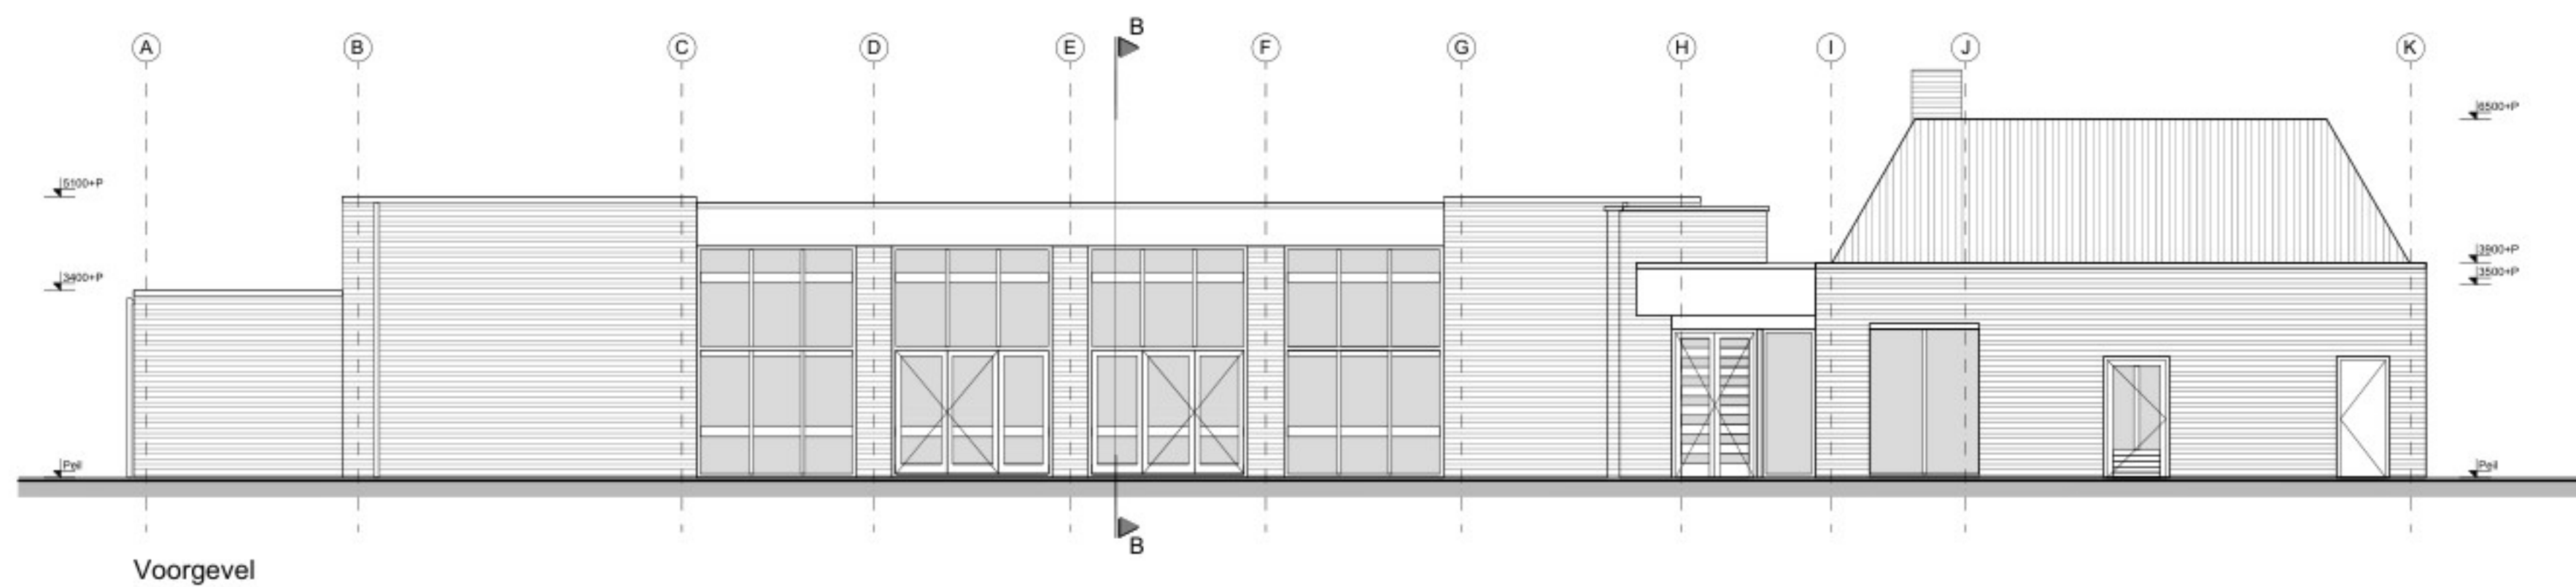


Voorgevel

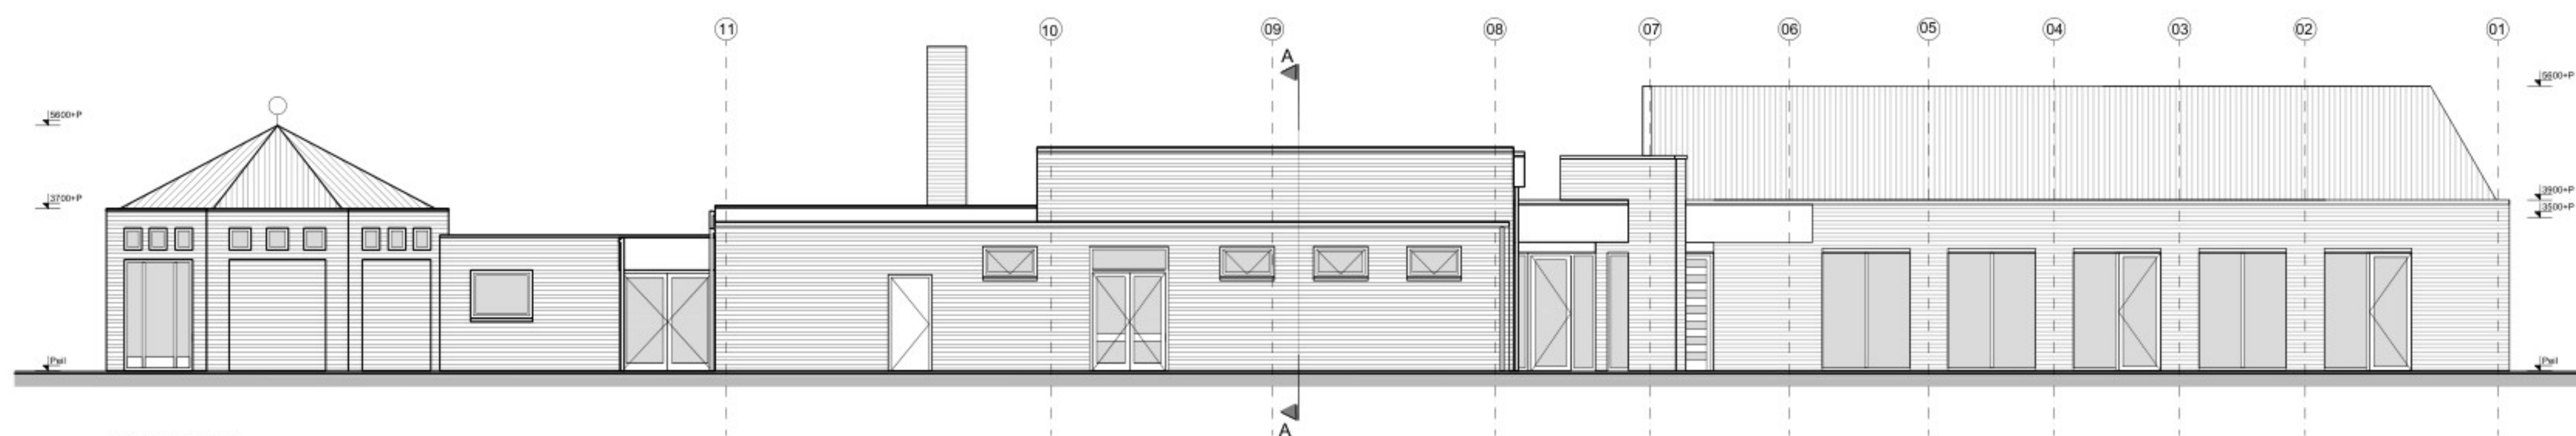

Linker zijgevel

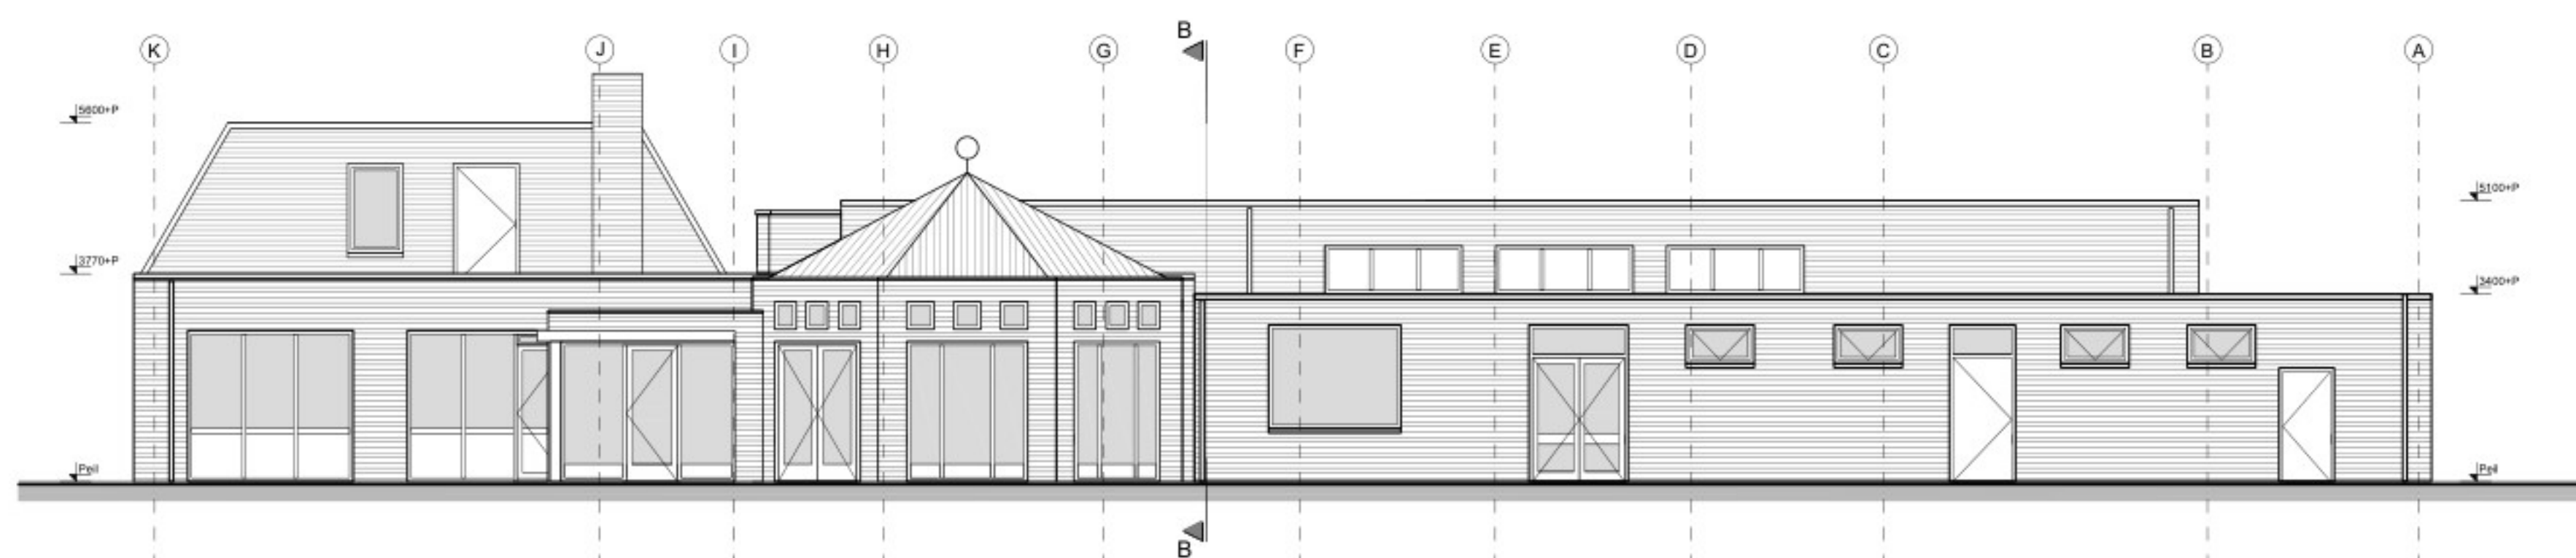

Achtergevel

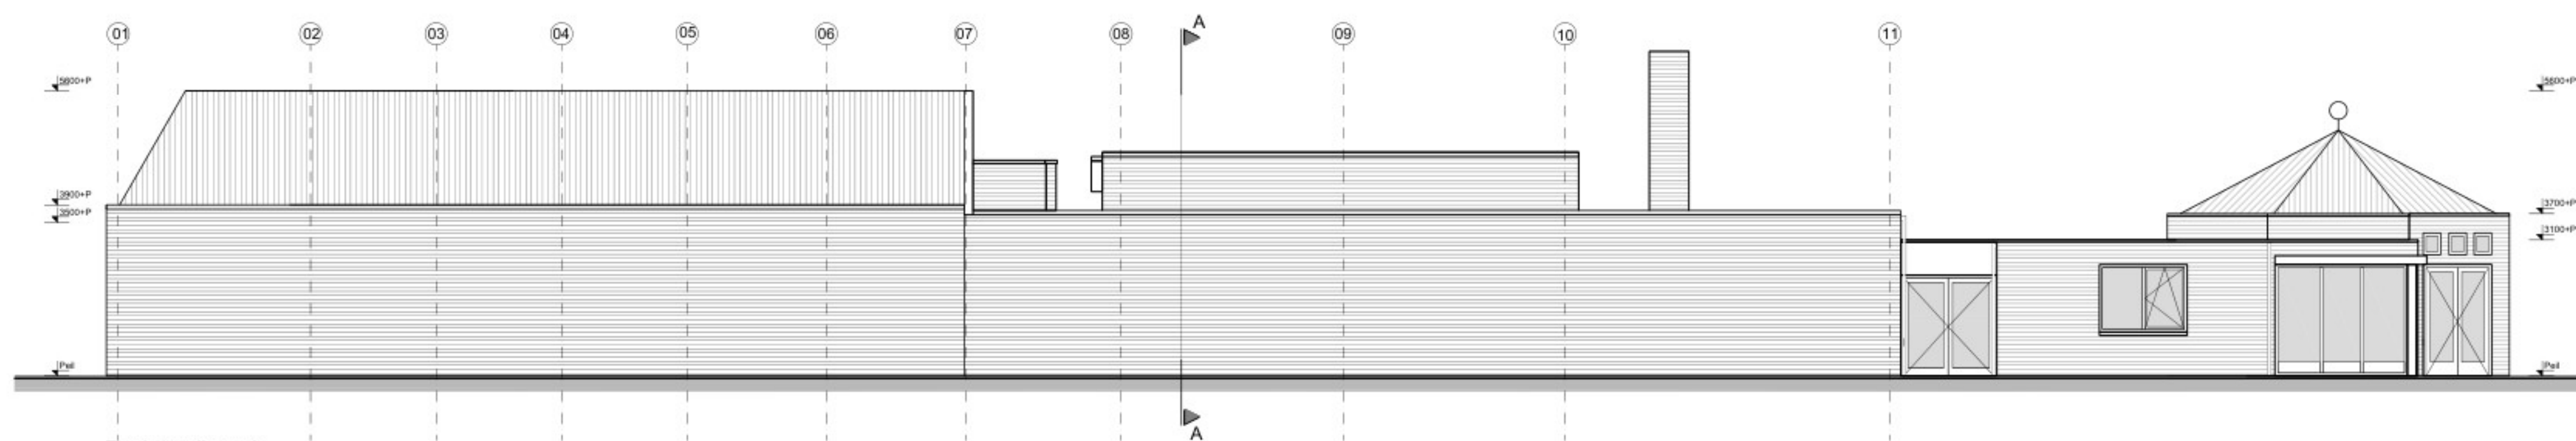

Rechter zijgevel



SITUATIE
Gemeente: Deurne
Sectie: O
Nummer: 116
Schaal: 1:2500

VGDB
NEDERLAND
Vastgoeddatabank Nederland B.V.
Postbus 770, 5600 AT Eindhoven
+31 (0)40 2364975
info@vgdb.nl
www.vgdb.nl

Project: Dorpcentrum De Gouden Helm
Projectlocatie: Oude Peelstraat 3, 5759 PA Helenaveen
Opdrachtgever: Gemeente Deurne
Onderwerp: Bestaande toestand
Bouwfase: -
Gevels: -
Bladformaat: A1 (841 x 594mm)
Schaal: 1:100
Projectleider: BS
Getekend: NH

DEFINITIEF

Projectnummer: P.23-225
Bladnummer: BT.200
Datum: 9-11-2023
Wijzigingsnr.: A
28-11-2023
B
C
D
E
F
G
H
J