



tweede verdieping Blok B
1 : 100

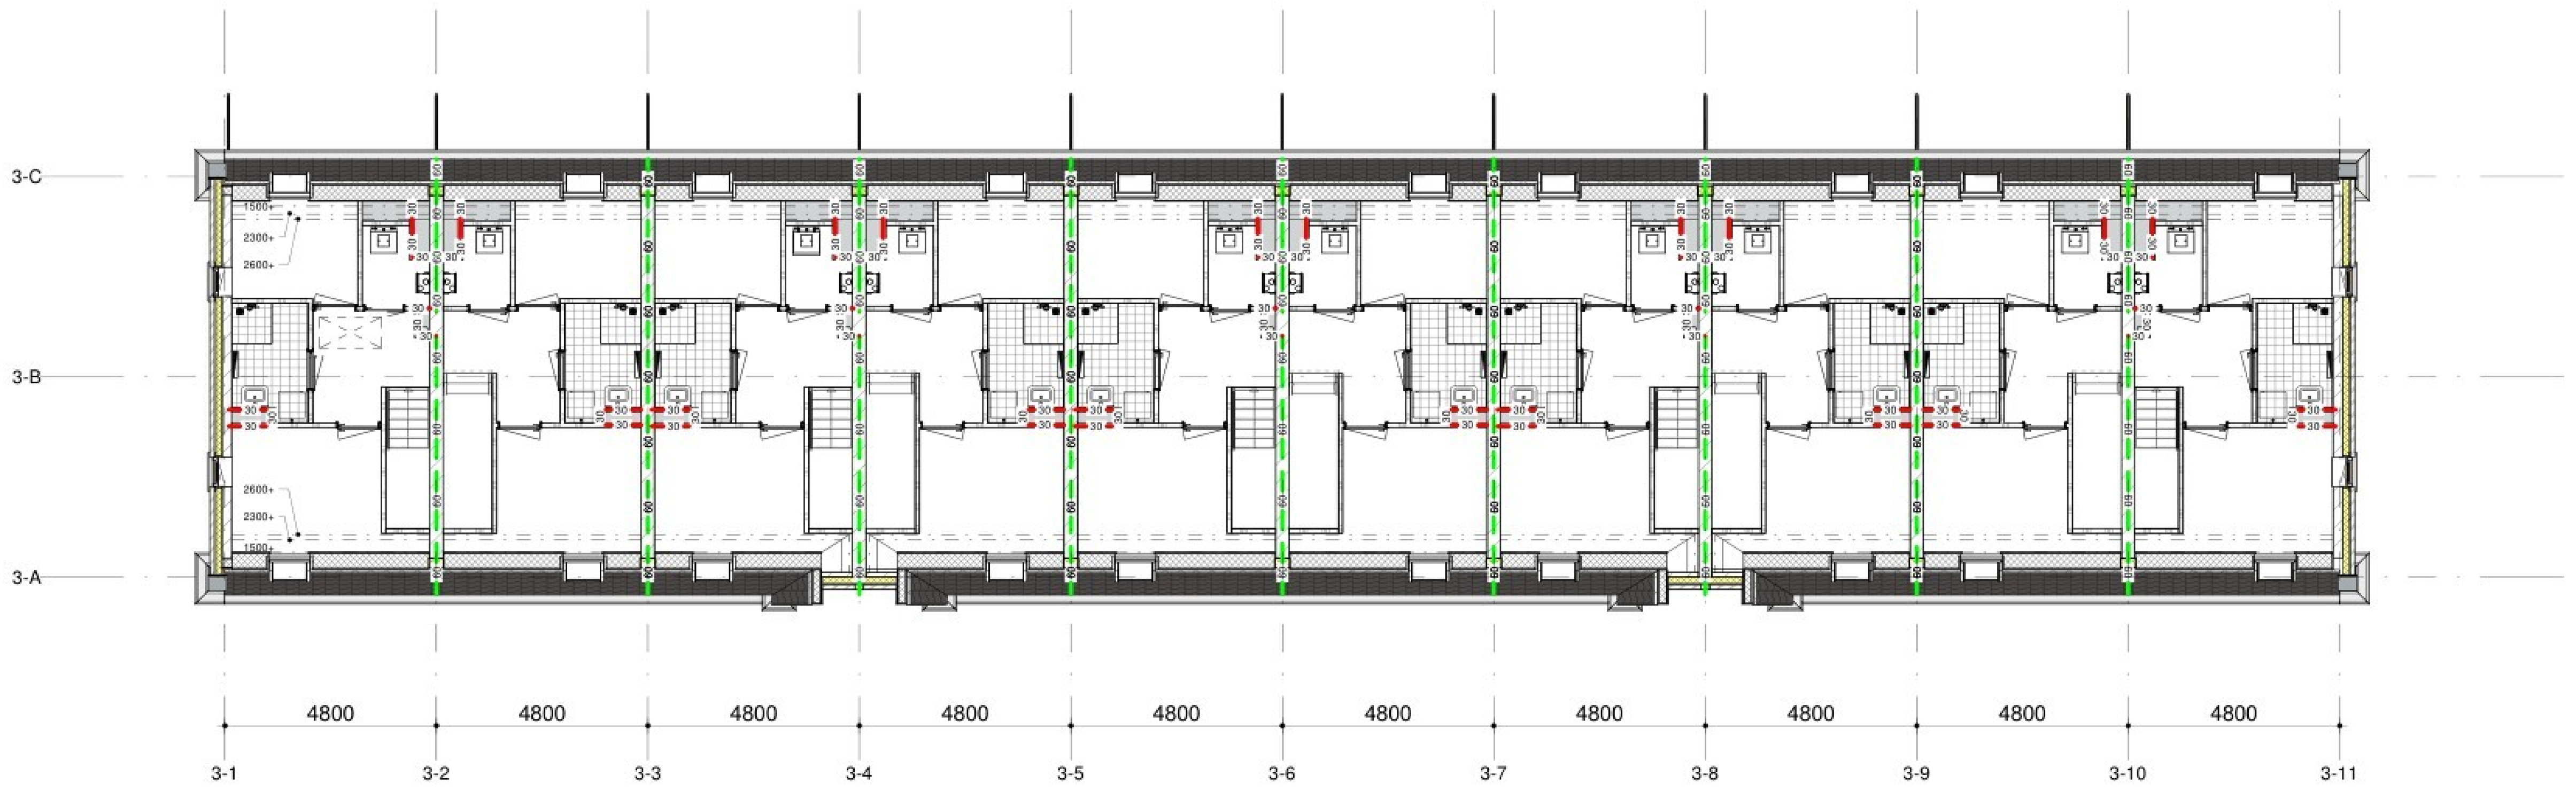

eerste verdieping Blok B
1 : 100

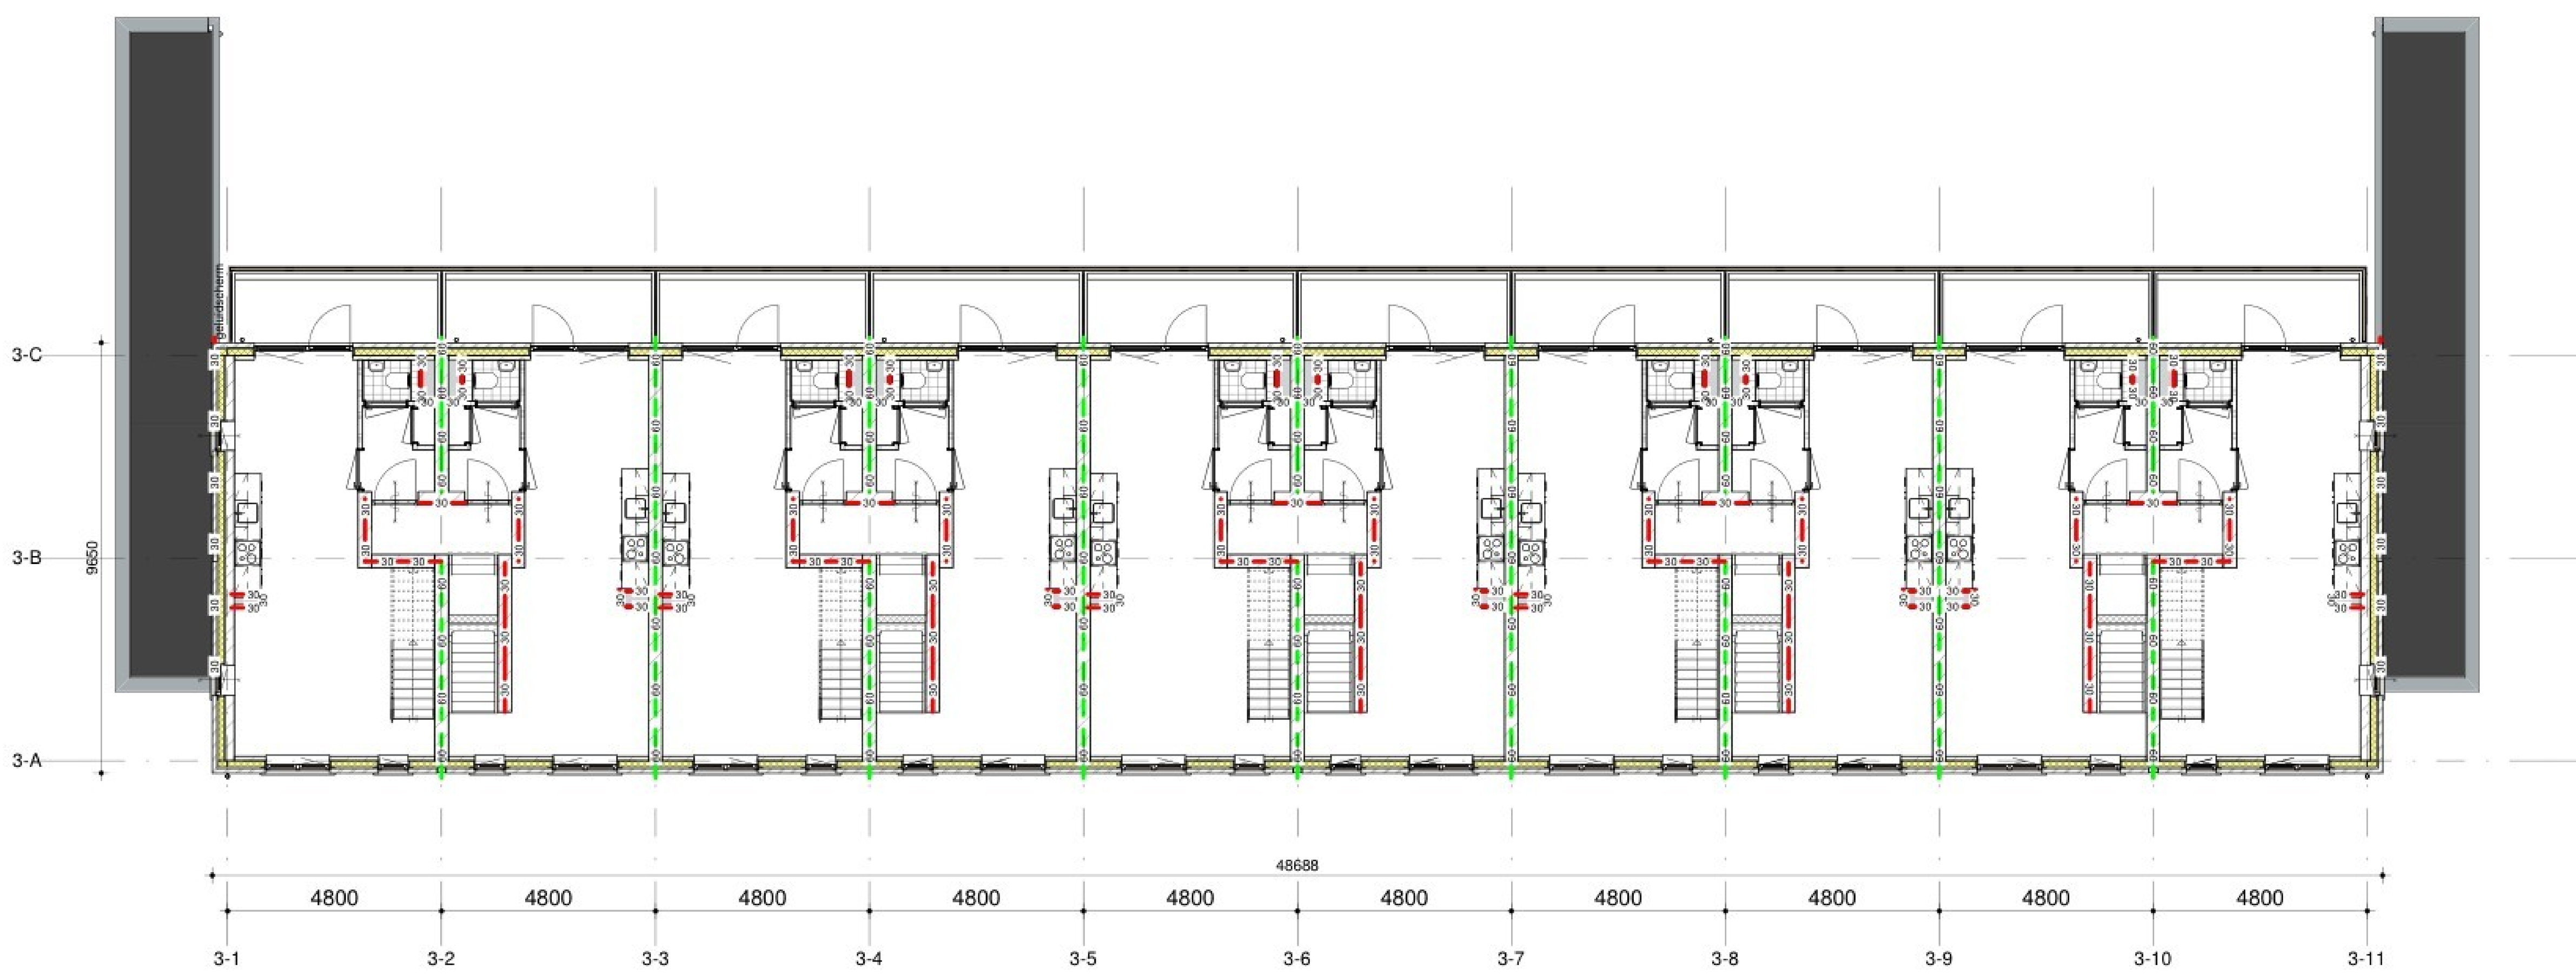

begane grond Blok B
1 : 100




voorgevel
1 : 100



achtergevel
1 : 100



achtergevel incl. tuinbergingen
1 : 100

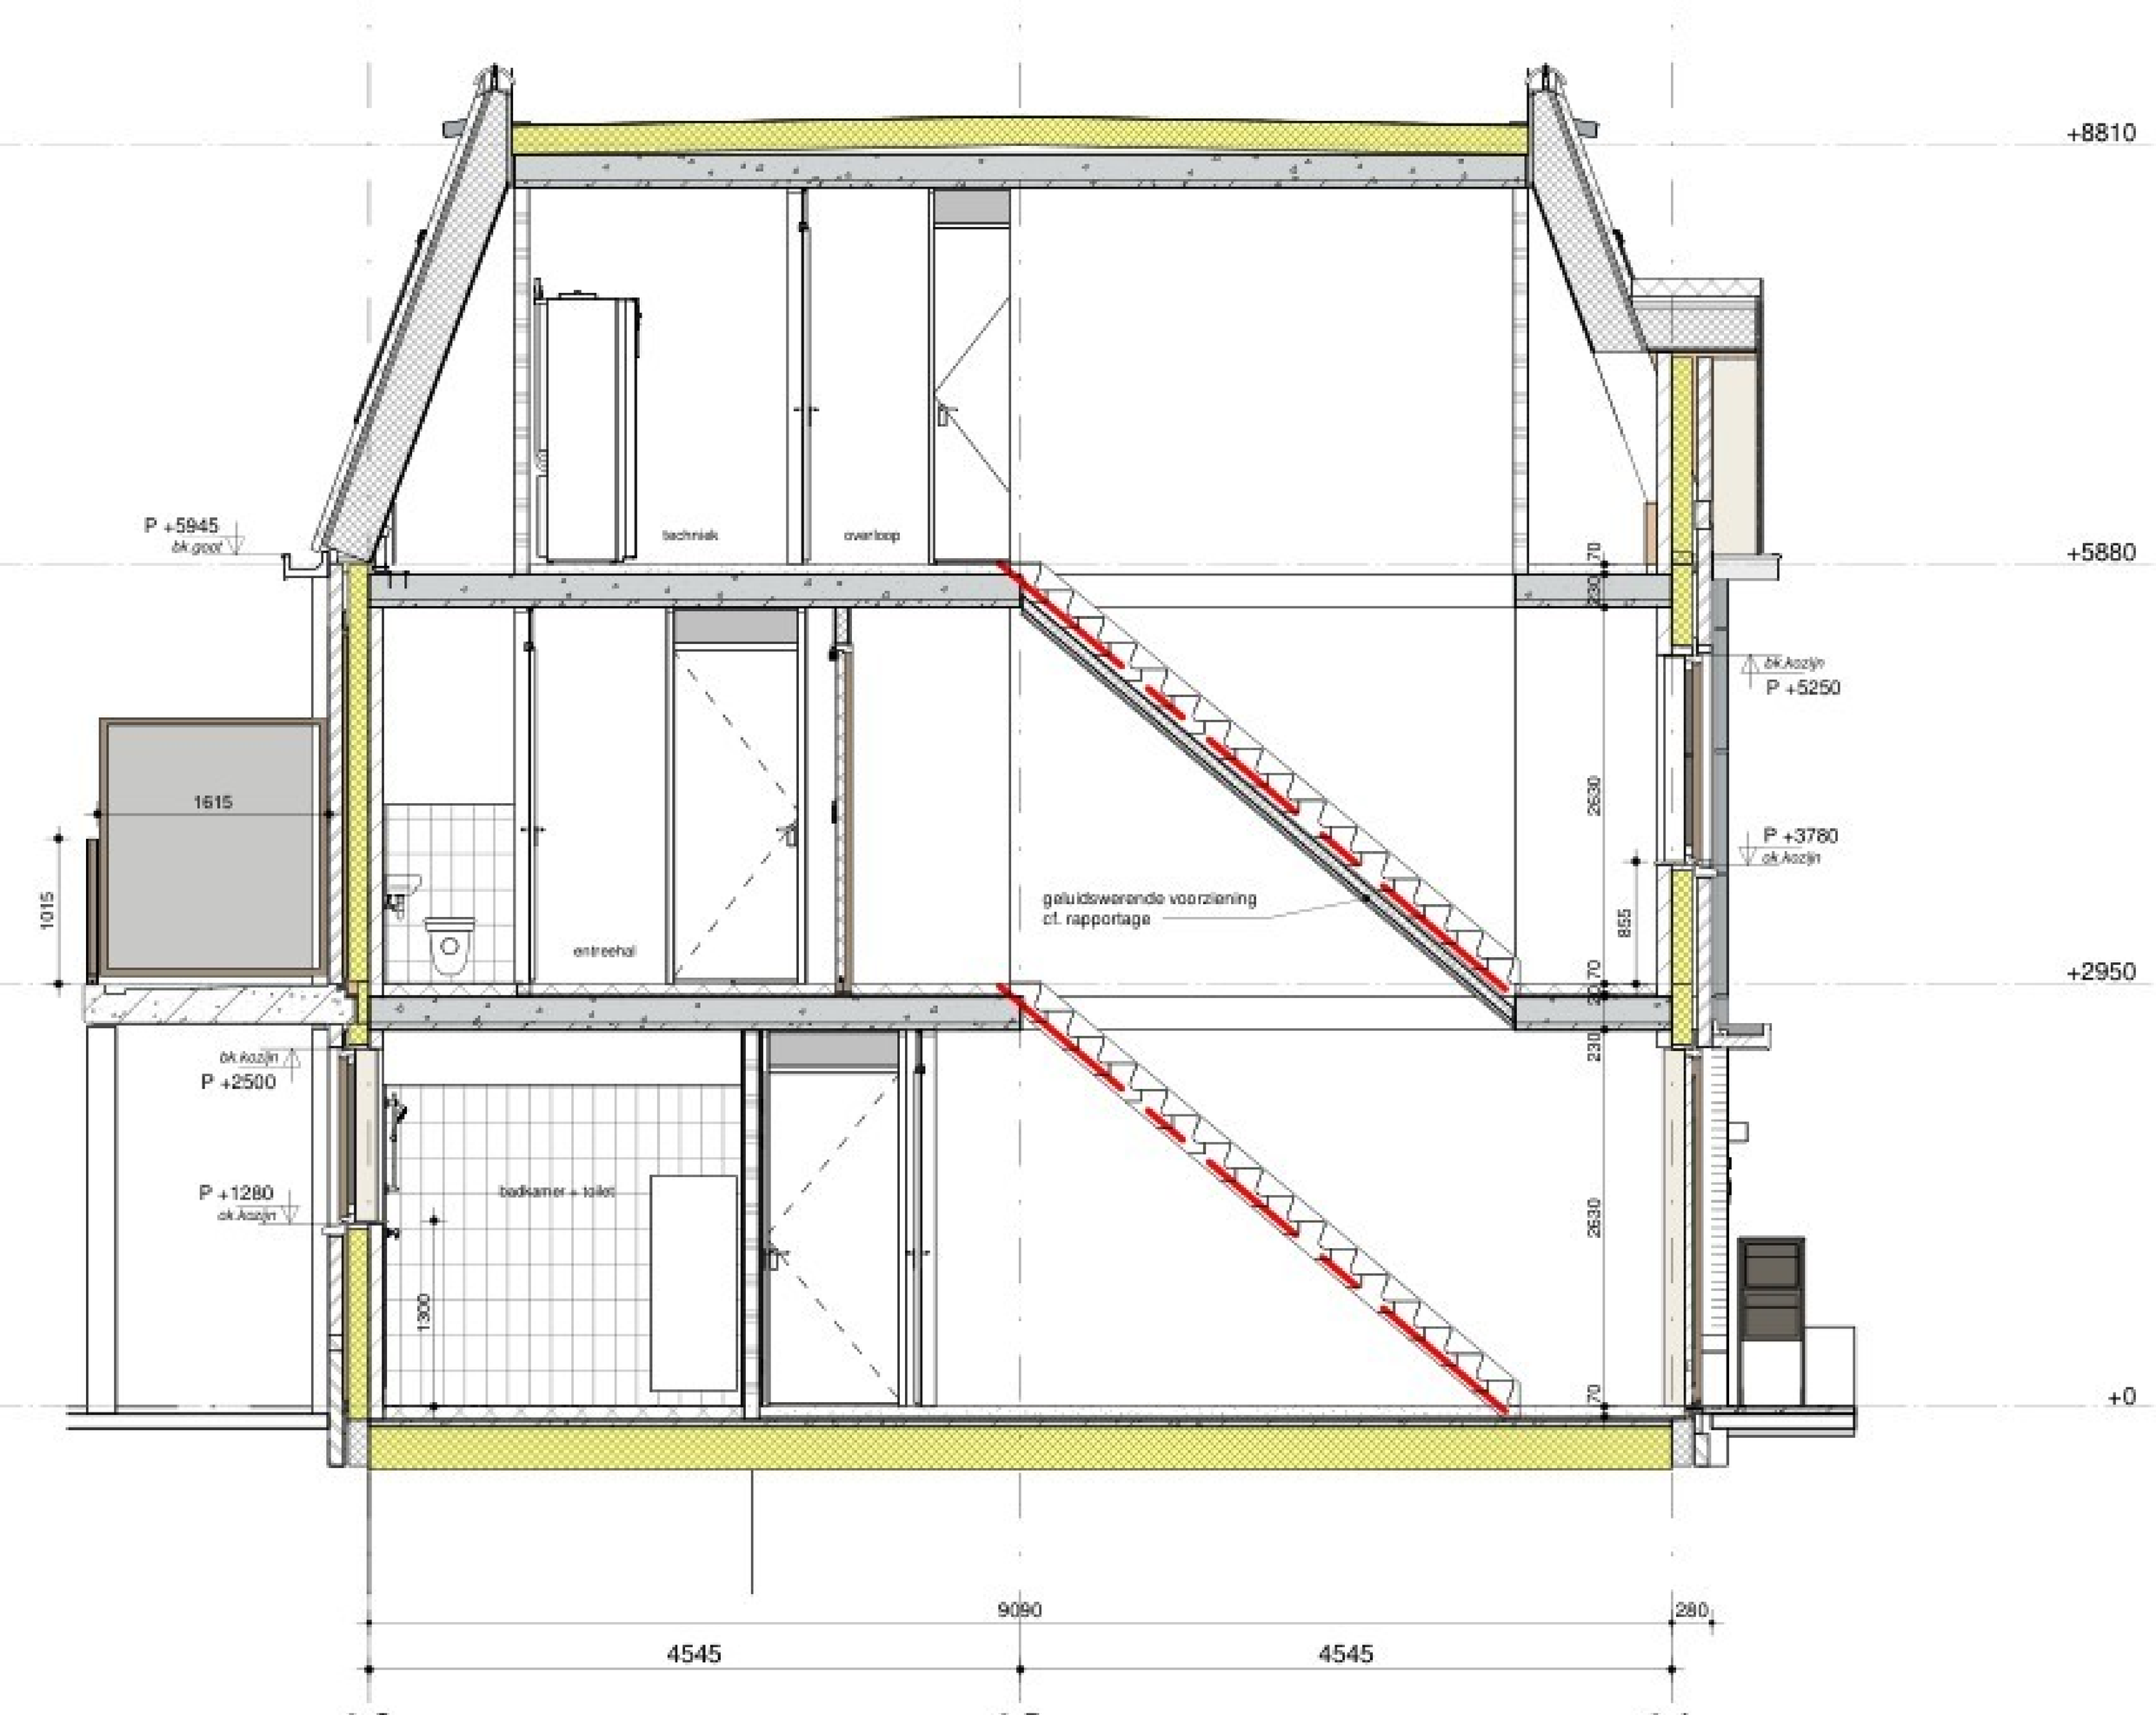

Doorsnede C-C
1 : 50



rechtergevel
1 : 100



linkergevel
1 : 100

bouwman
swinkels
architecten

Beneden Boven woningen
Grote Bottel Deurne
technische ontwerpfase

De Grote Bottel Deurne
BV100-B

overzichtsblad

tekening
Blok B

schaal
1:100 / 50

datum
03-09-2026

formaat
A0L

versie

getekend

status
definitief

model
Deu003_BSA_woningmodel_R25