


VOORGEVEL

DOORSNEDE WOONHUIS


ACHTERGEVEL

DOORSNEDE BIJBOUW

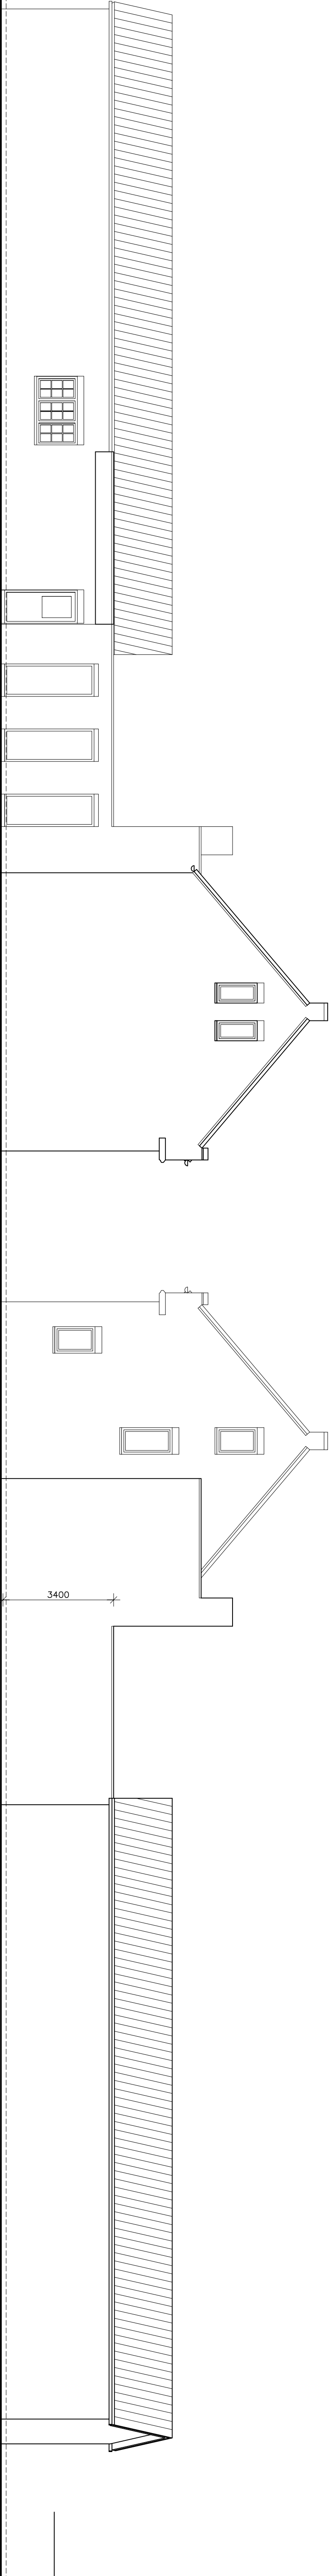


LINKER ZIJGEVEL

RECHTER ZIJGEVEL

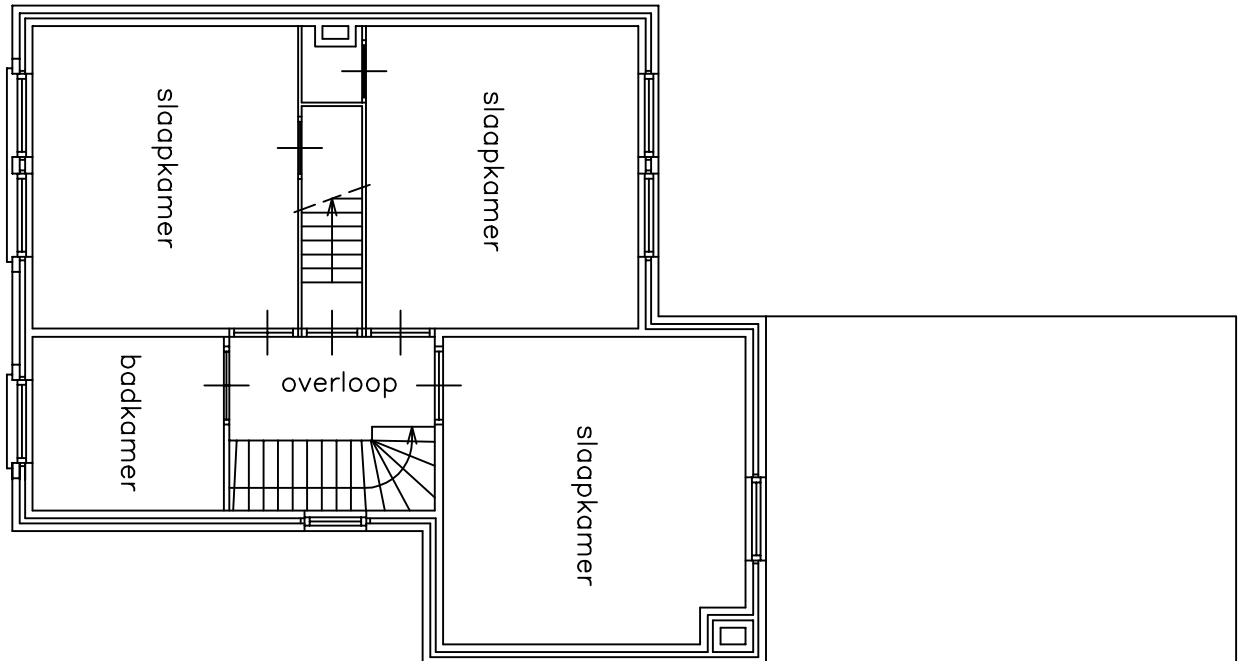

VERDIEPING

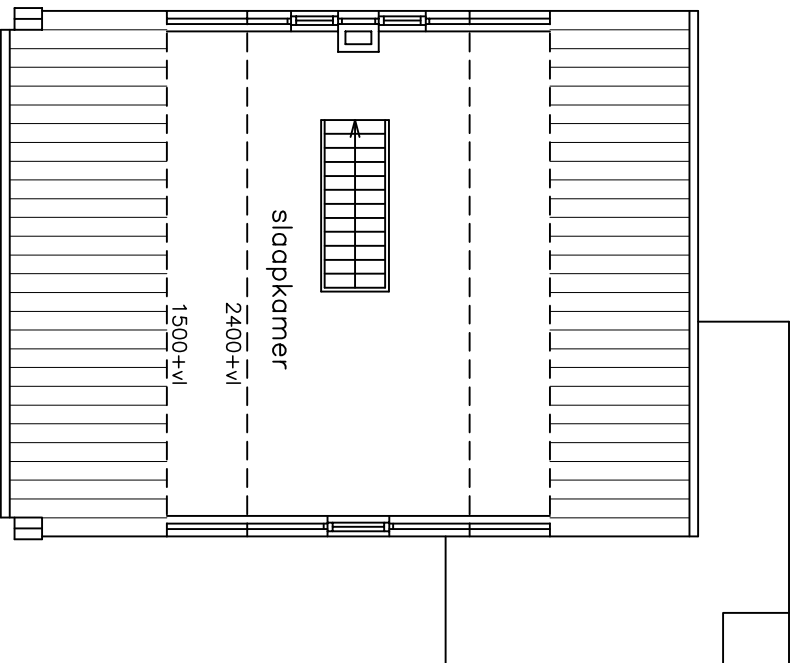

ZOLDER

KLEUREN EN MATERIALEN:			
wanden	baksteen	wit	
voegen	cementispecie	antrocielt	
kozijnen	hout	antrocielt	
ramen	hout	antrocielt	
deuren	hout	antrocielt	
goten	zink	natuur	
dakbedekking	pannen	rood	
	bitumen	antrocielt	

MANDERS ARCHITECTEN BNA

Opdrachtgever: Stationsstraat 81, 5751 HC Deurne

Project: Bouwplan voor de verbouw van een woonhuis in Deurne

Onderdeel:

Bestektekening bestaande gevels, verdieping en zolder

Getekend:

Schouk:

Werk nr.:

Tekening nr.:

1:100

14 mei 2025

5370-24

02 B