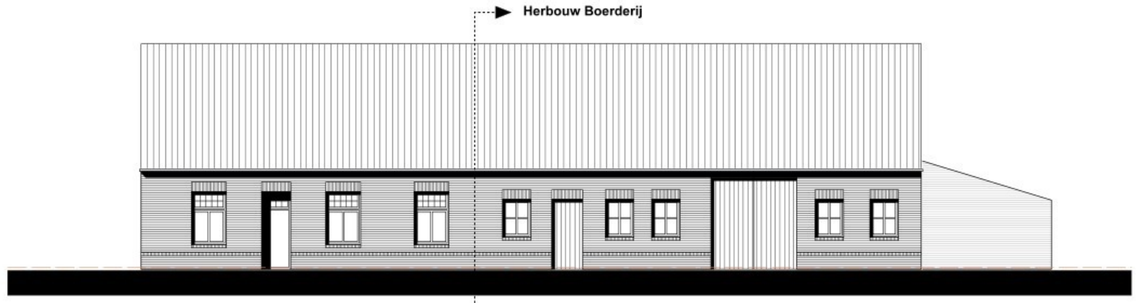
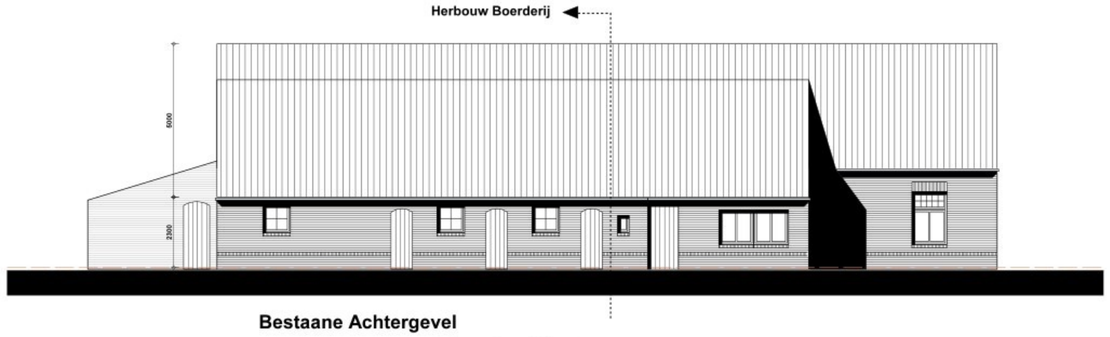
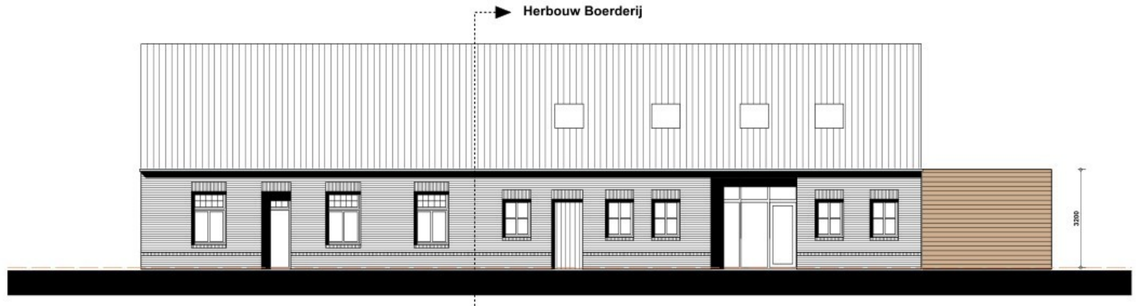


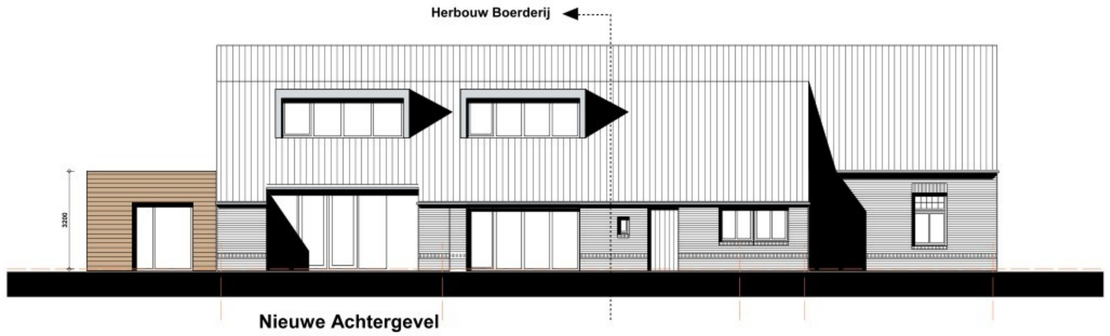

Bestaande Voorgevel



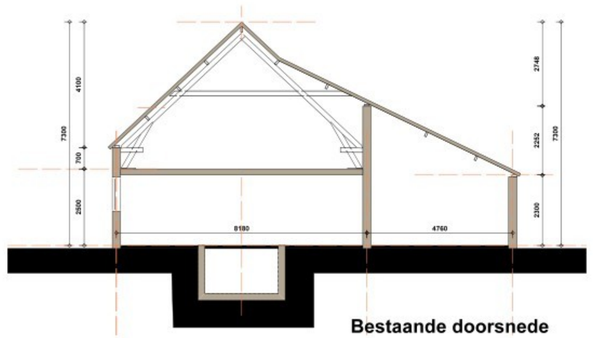

Bestaane Achtergevel




Nieuwe Voorgevel



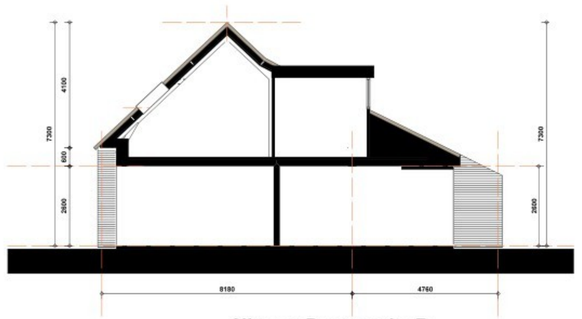

Nieuwe Achtergevel




Bestaande doorsnede




Nieuwe Rechtergevel



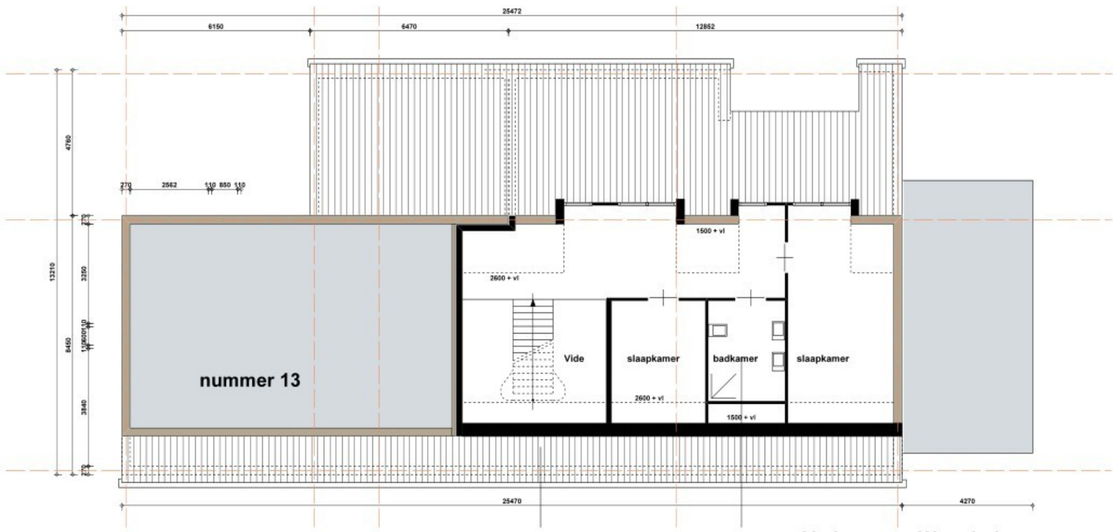

Nieuwe Doorsnede B.




Nieuwe Doorsnede A.




Begane Grond




Verdieping

**Voorgevel en Rechter zijgevel:**

- hergebruik schoon metselwerk
- hergebruik houten kozijnen
- hergebruik dakpannen
- kleuren als bestaand

**Achtergevel:**

- Passend schoon metselwerk
- Nieuwe houten kozijnen
- hergebruik dakpannen
- kleuren als bestaand

# Verbouw tot Woonhuis

Gelegen aan de Bruggenseweg 13 a te Deurne

## Gevels en Doorsneden

Schaal 1 : 100

**1408 S 01**

d.d. 16.11.2026

840 x 594