



Doorsnede A1




Doorsnede A2

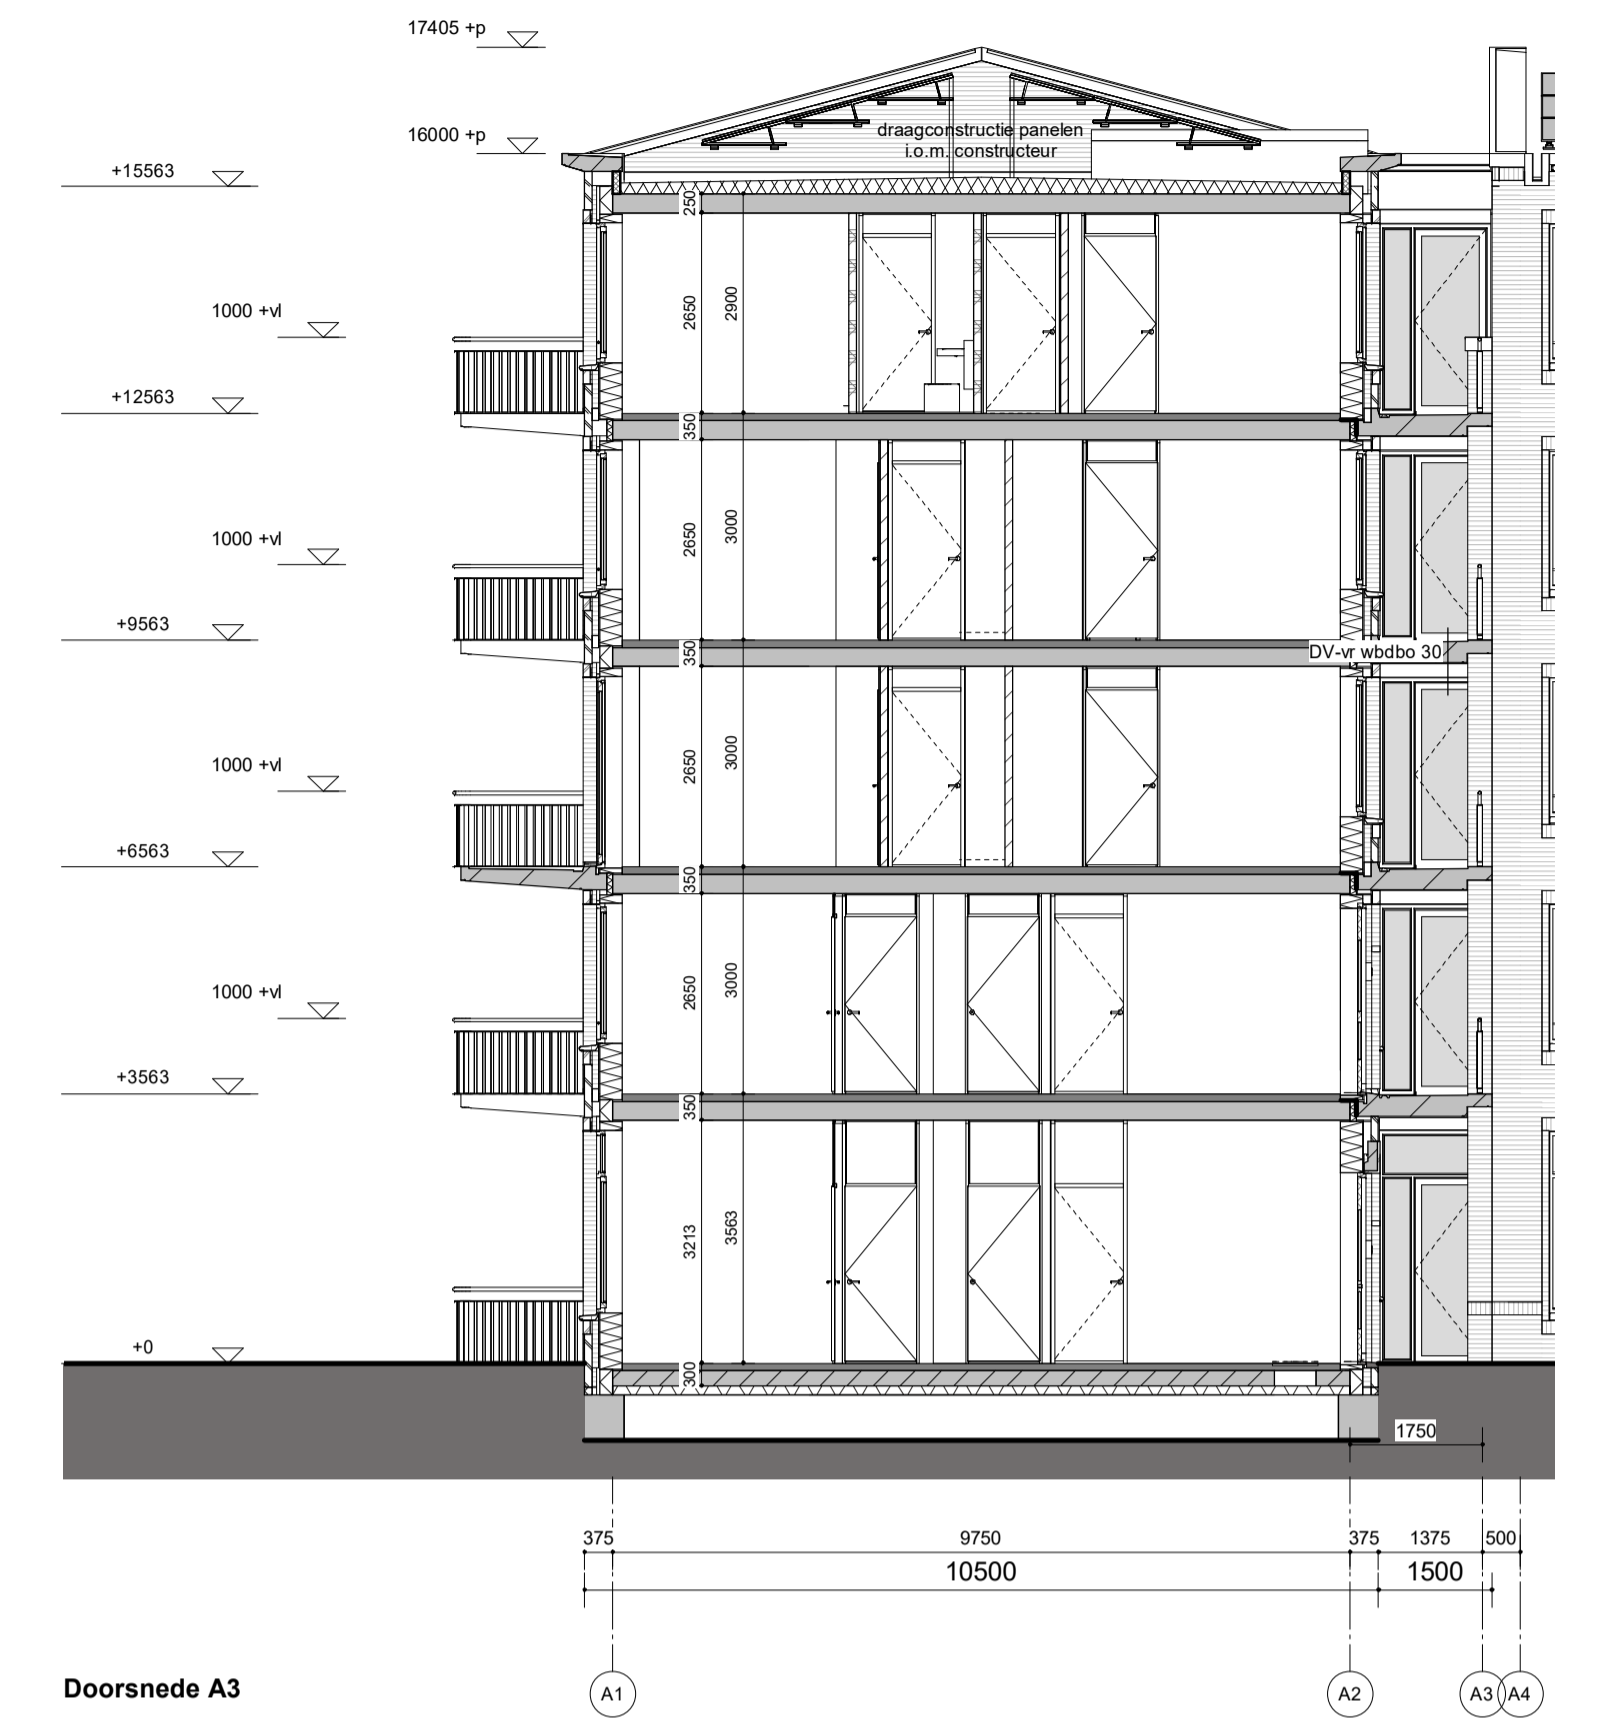

Doorsnede A3

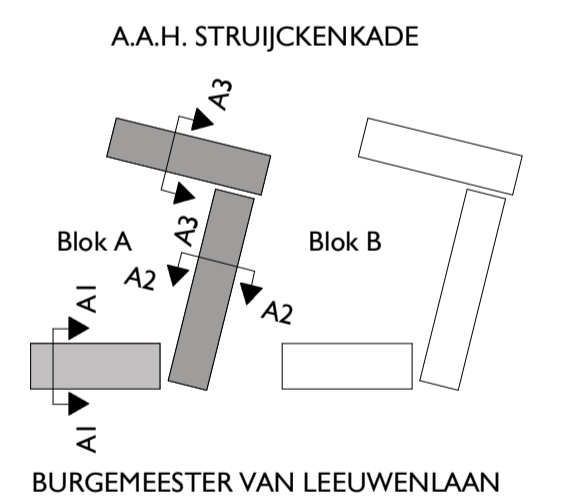

PEIL=000+P=00,00+NAP

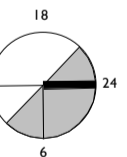

GEURST & SCHULZE

Geurst & Schulze architecten bv
Kranenburgweg 136
2583 ER Den Haag

T 0031 (0)70 365 0948
info@geurst-schulze.nl
www.geurst-schulze.nl

project
Struijckenkade
A.H.H. Struijckenkade, Amsterdam

opdrachtgever
Woningcorporatie Rochdale

onderwerp schaal

doorsneden 1 : 100

fase / versie datum

omgevingsvergunning 3 03-11-2023

documentnummer

893 - OV - 0040