


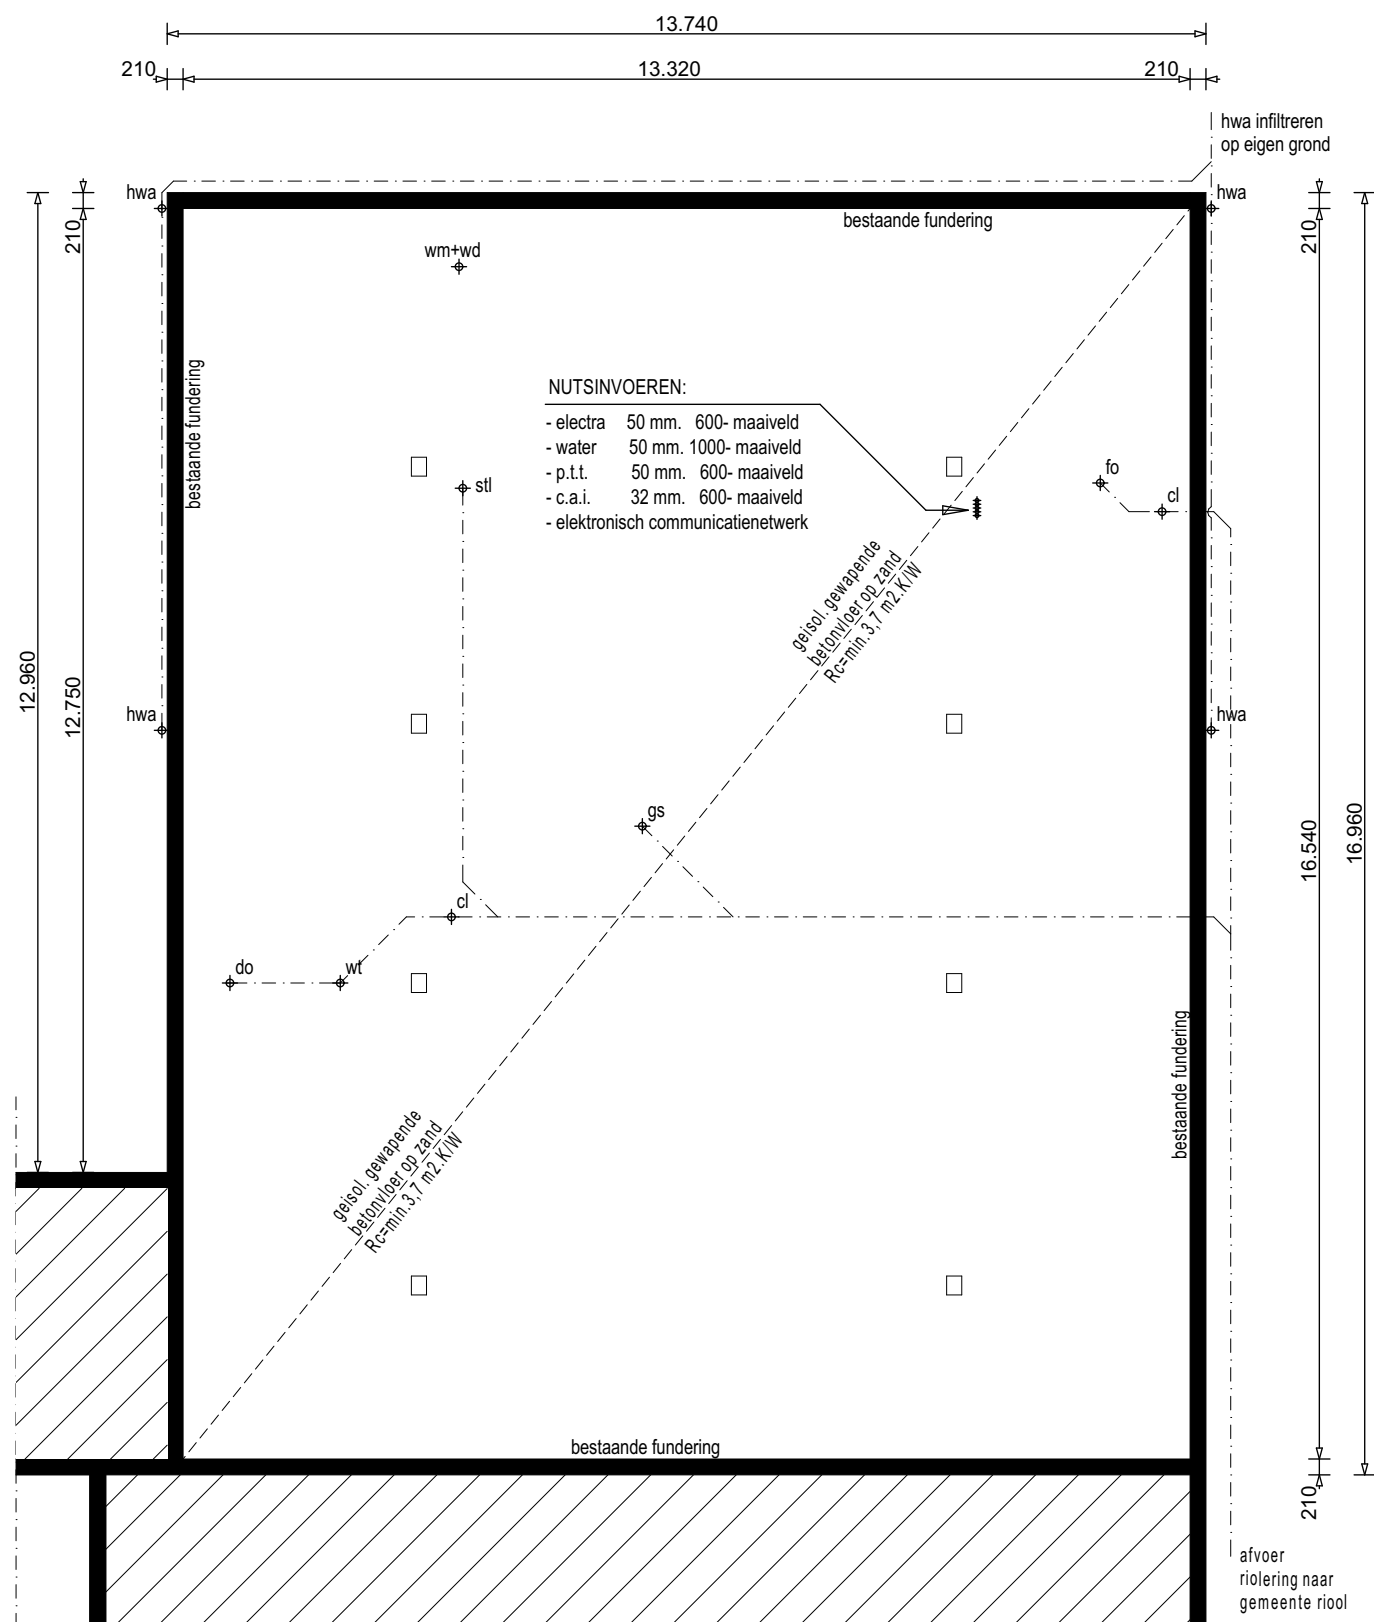


Fundering/Riolering/Beganegrondvloer

Renvooi:		
Cl	ø 110 mm.	closetpot
Fo	ø 40 mm.	fonteinje
Ur	ø 50 mm.	urinoir
Gs	ø 50 mm.	goedsteen evt. lom. vaatwasser
Wp	ø 50 mm.	warmtepomp
Wt	ø 50 mm.	wastafel
Ba	ø 50 mm.	badkuip
Do	ø 50 mm.	douche
Wm	ø 50 mm.	wasmachine
Wd	ø 50 mm.	wasdroger
Ug	ø 50 mm.	uitstorgoodsteen
Sp	ø 75 mm.	schoorput
Hwa	ø 80 mm.	hemelwaterafvoer
Stl	ø 110 mm.	standleiding


Verloop riolering is schematisch weergegeven, exacte plaats door installateur te bepalen.

Riolering voorzien van beluchting en ontstoppingsstukken, exacte plaats door installateur te bepalen.


Hemelwaterafvoeren voorzien van bladvangsers

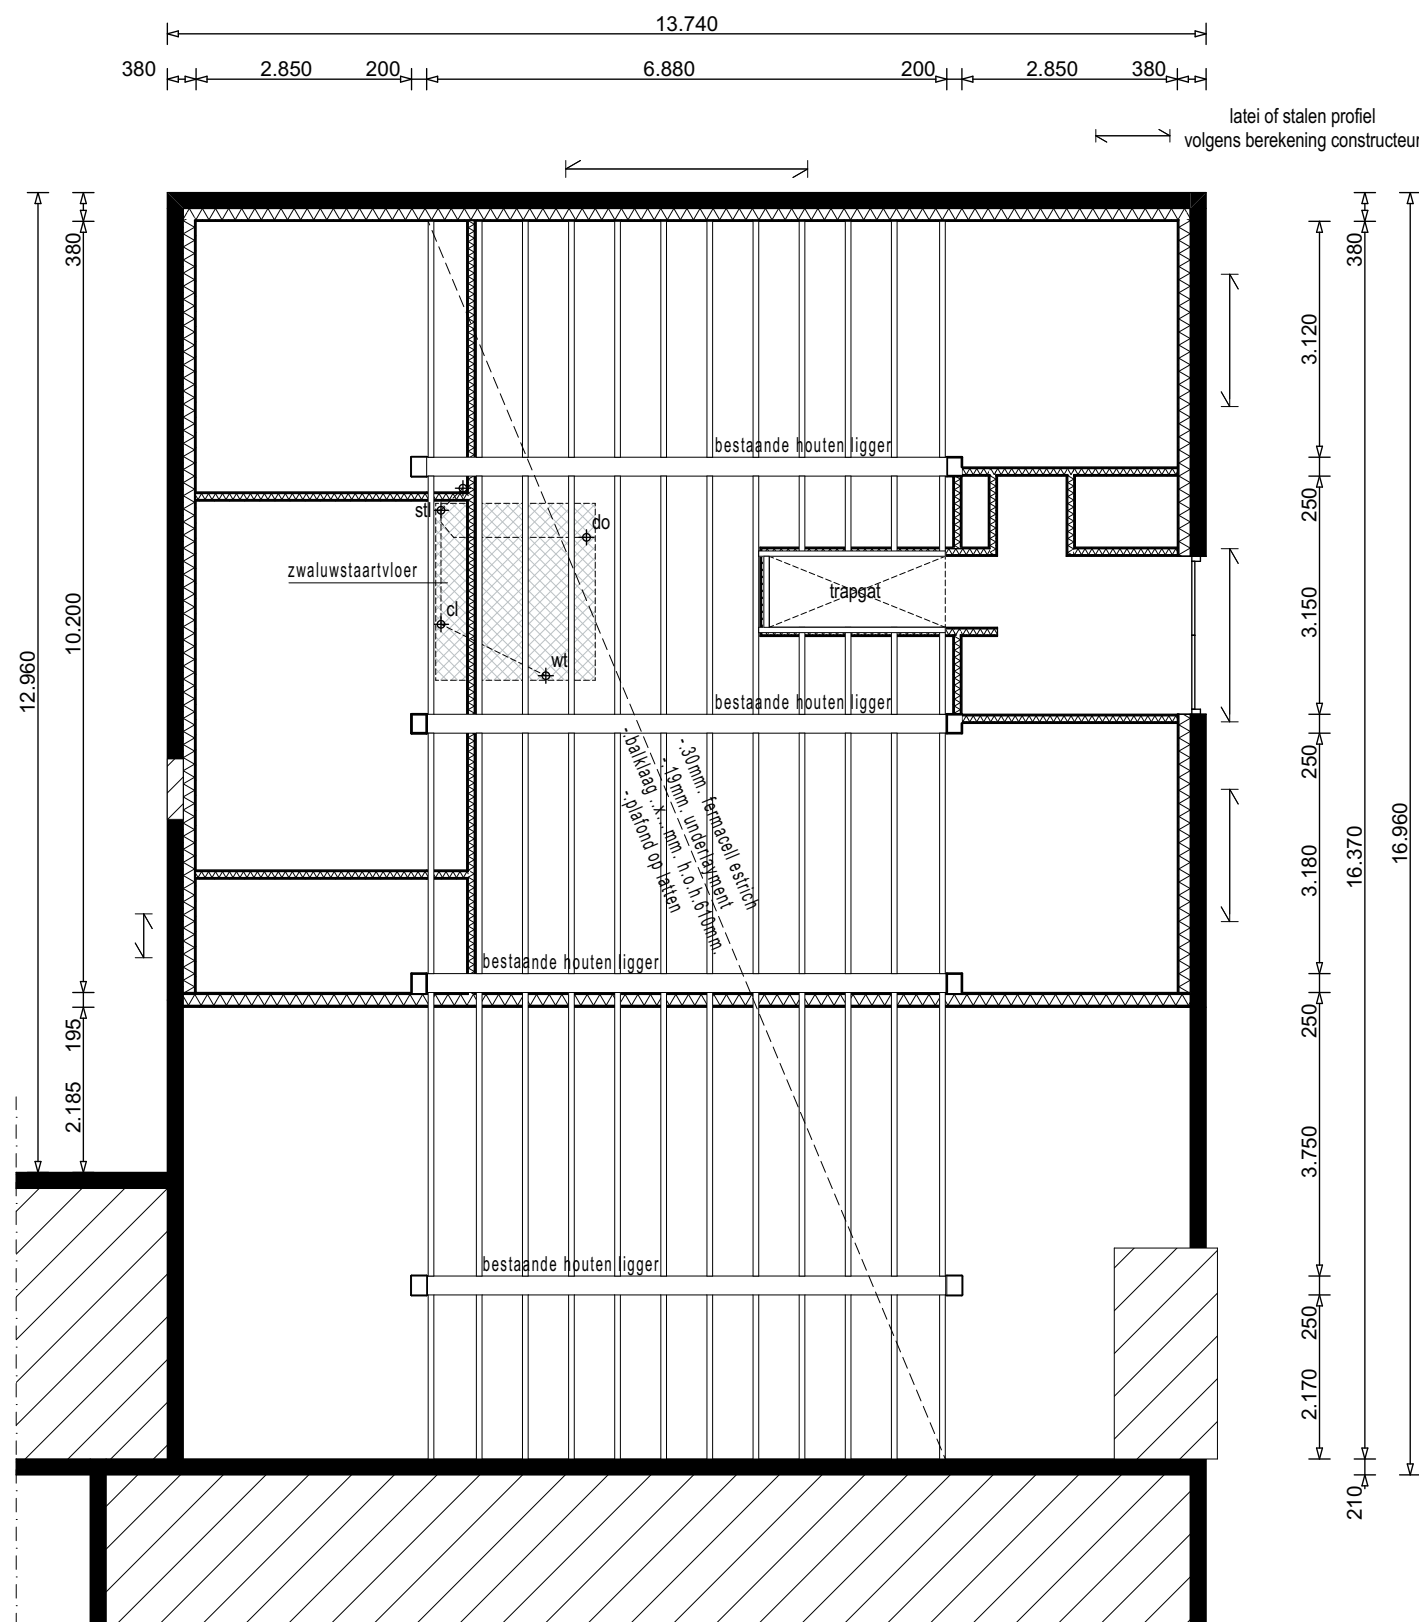


Verdiepingsvloer

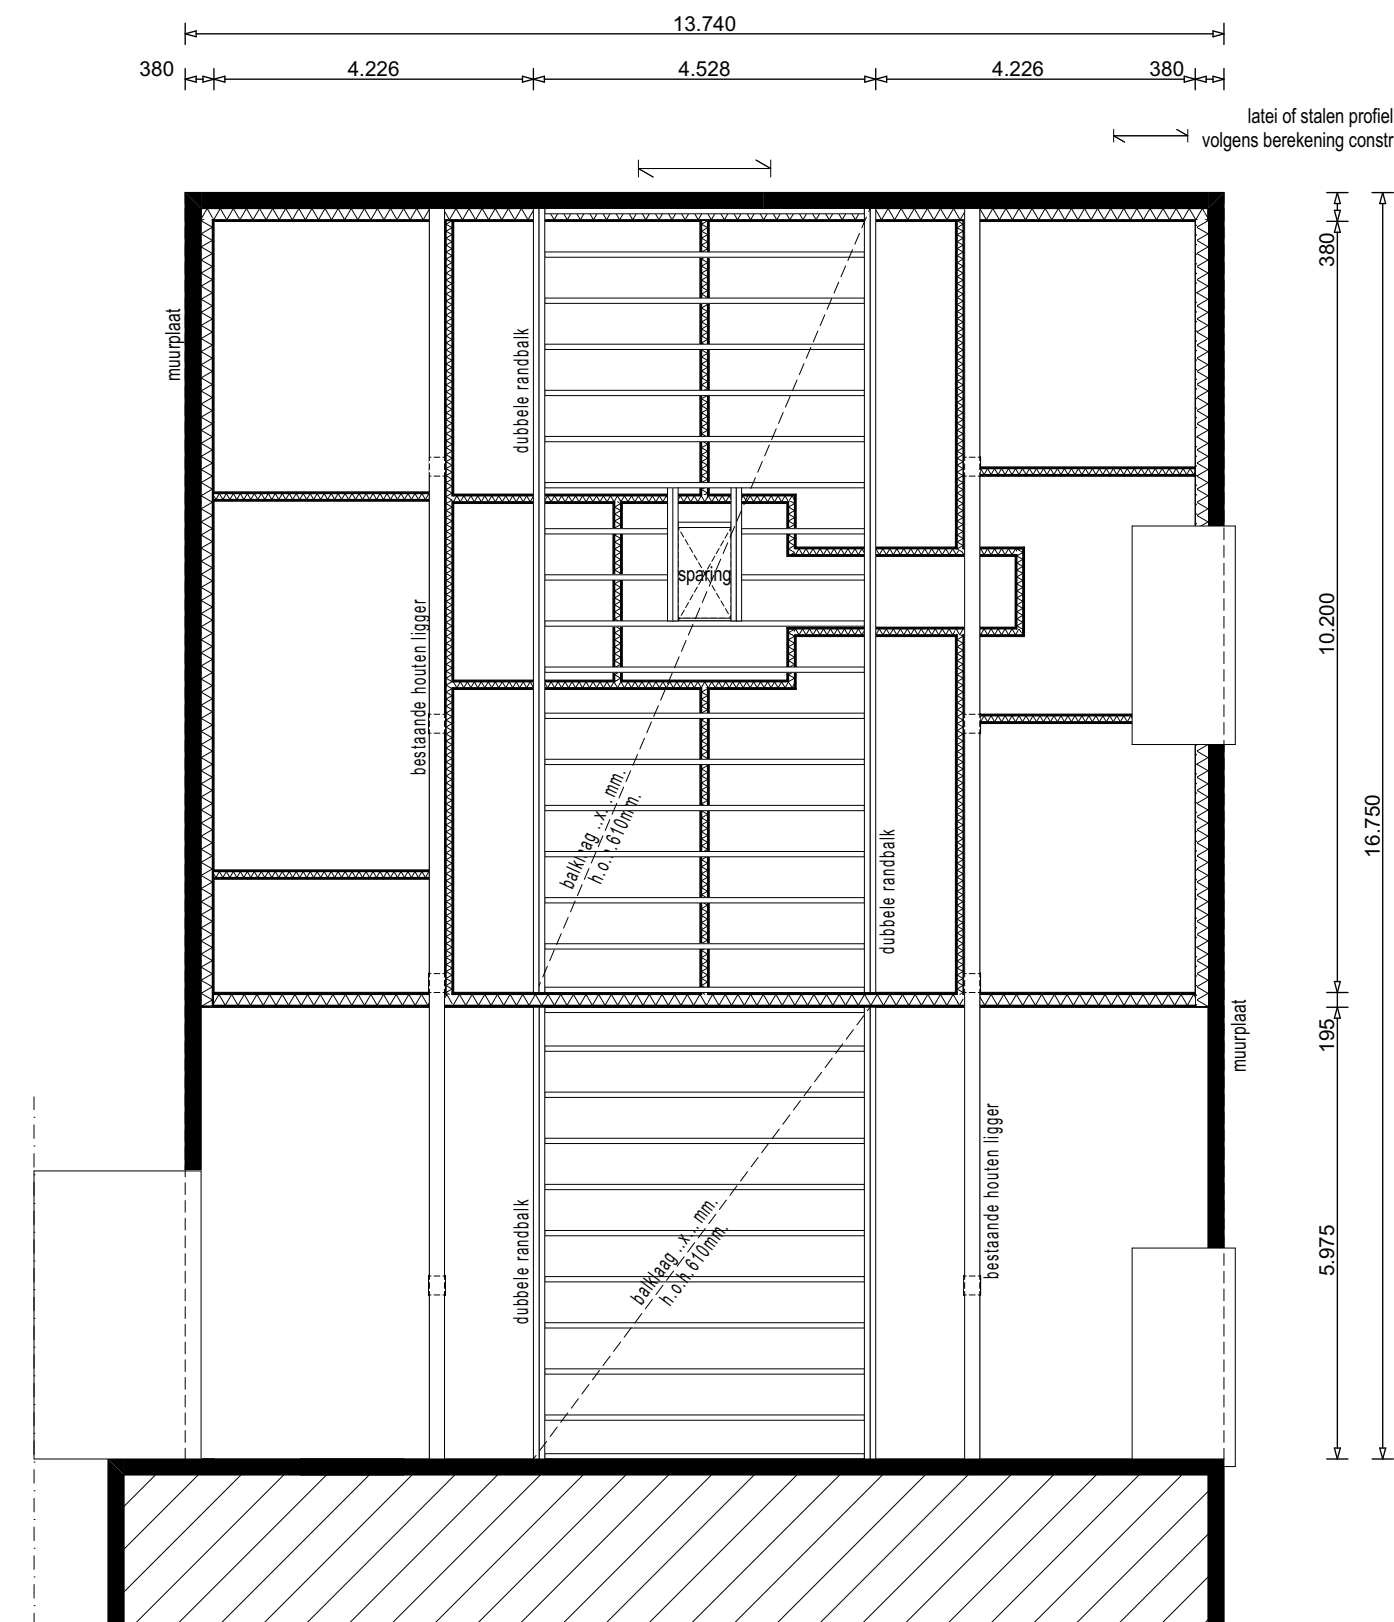


Zoldervloer

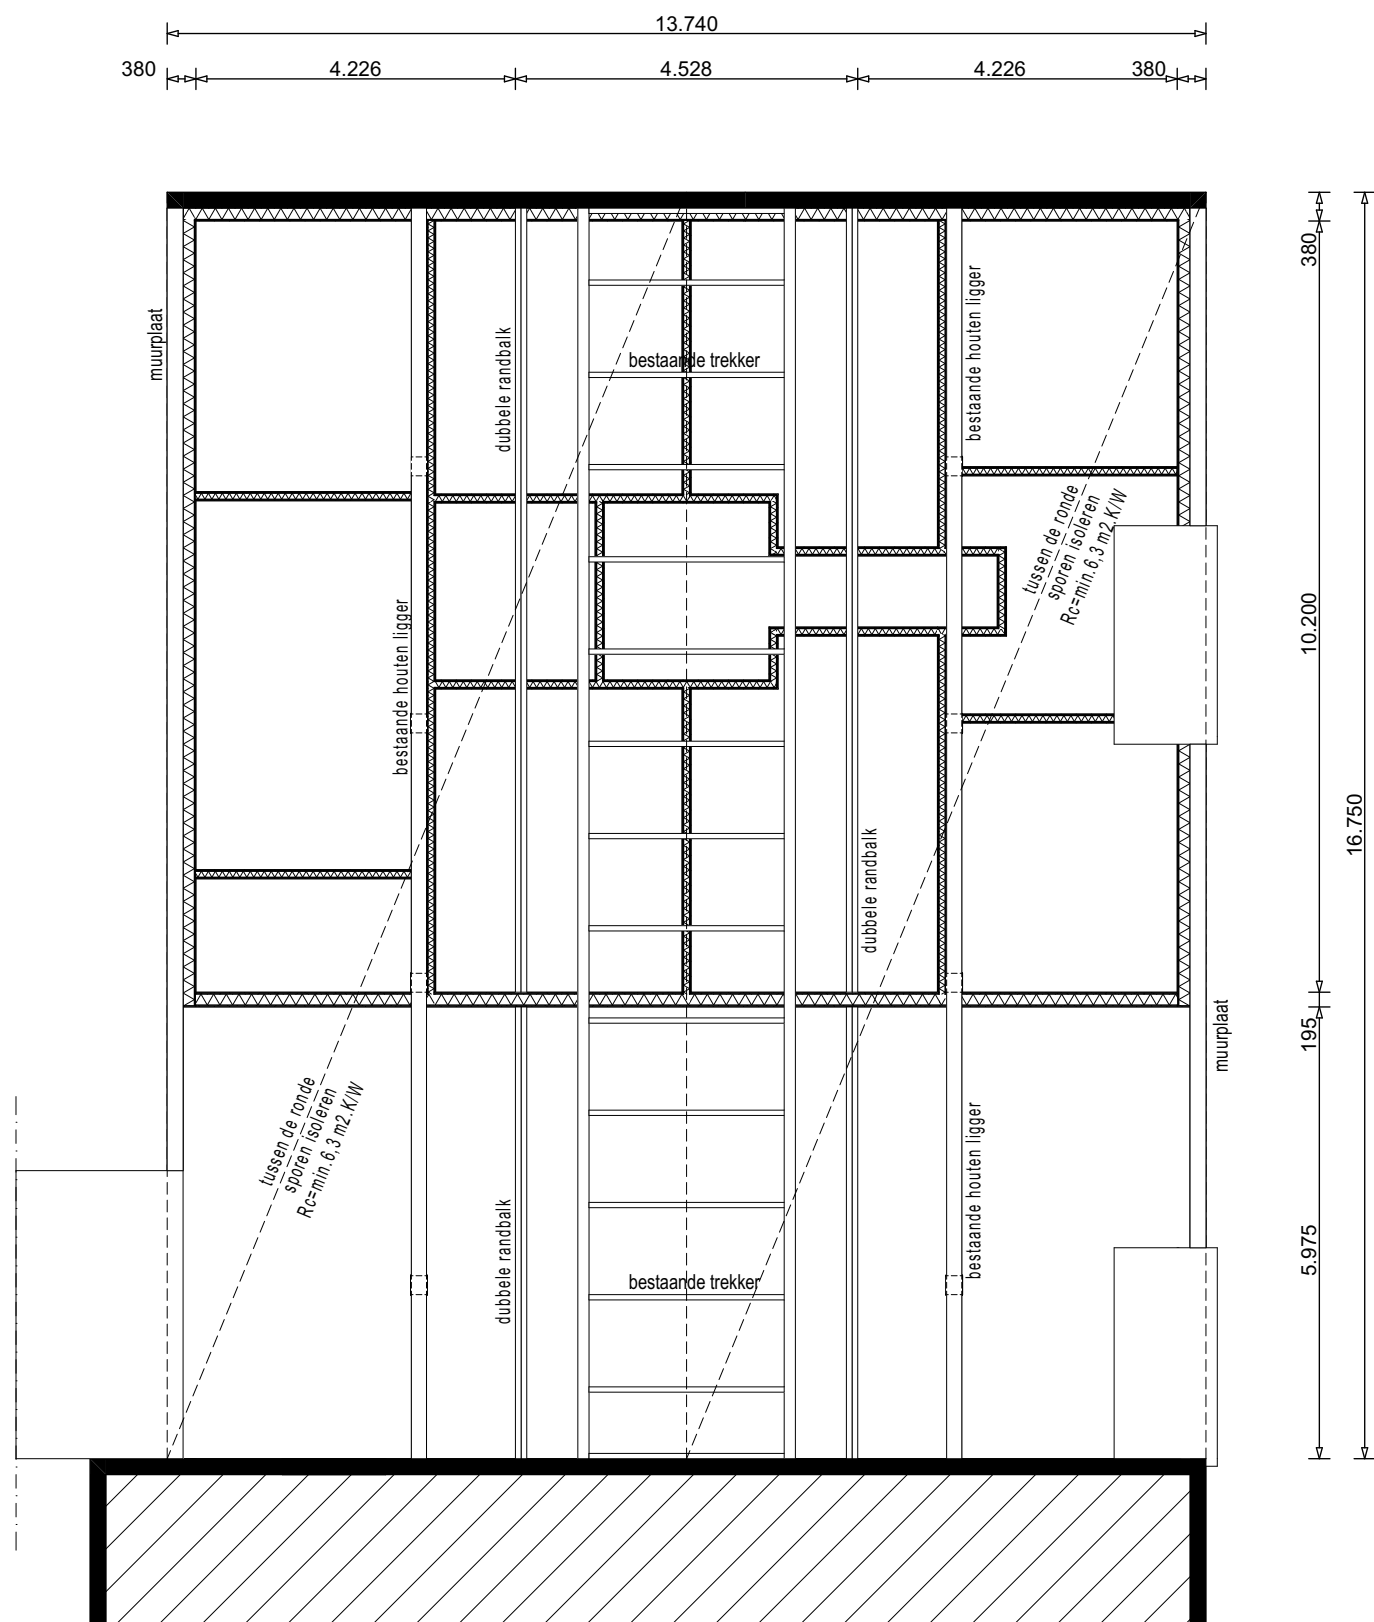


Kapplan

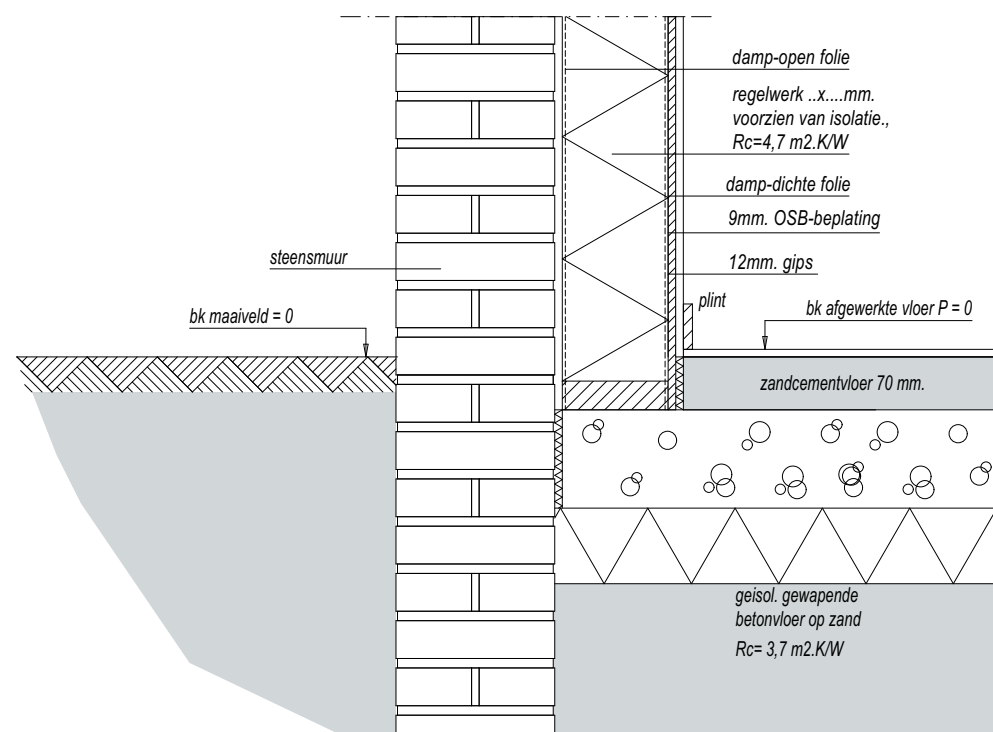


Detail 01 Fundering
schaal 1:10

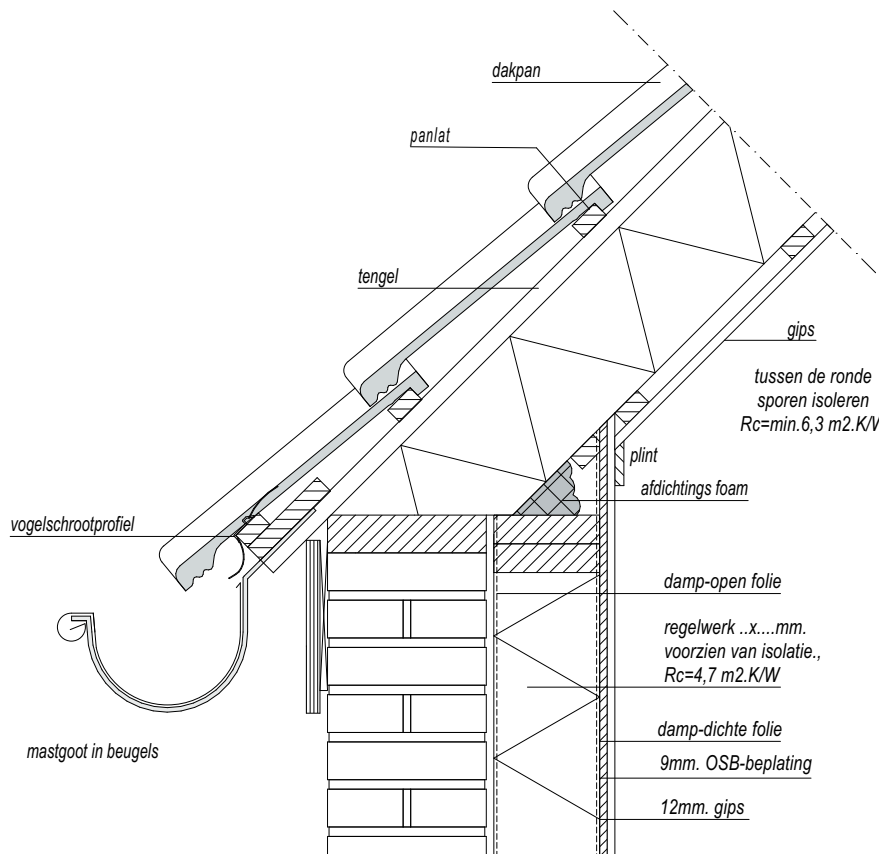


Detail 02 Goot
schaal 1:10

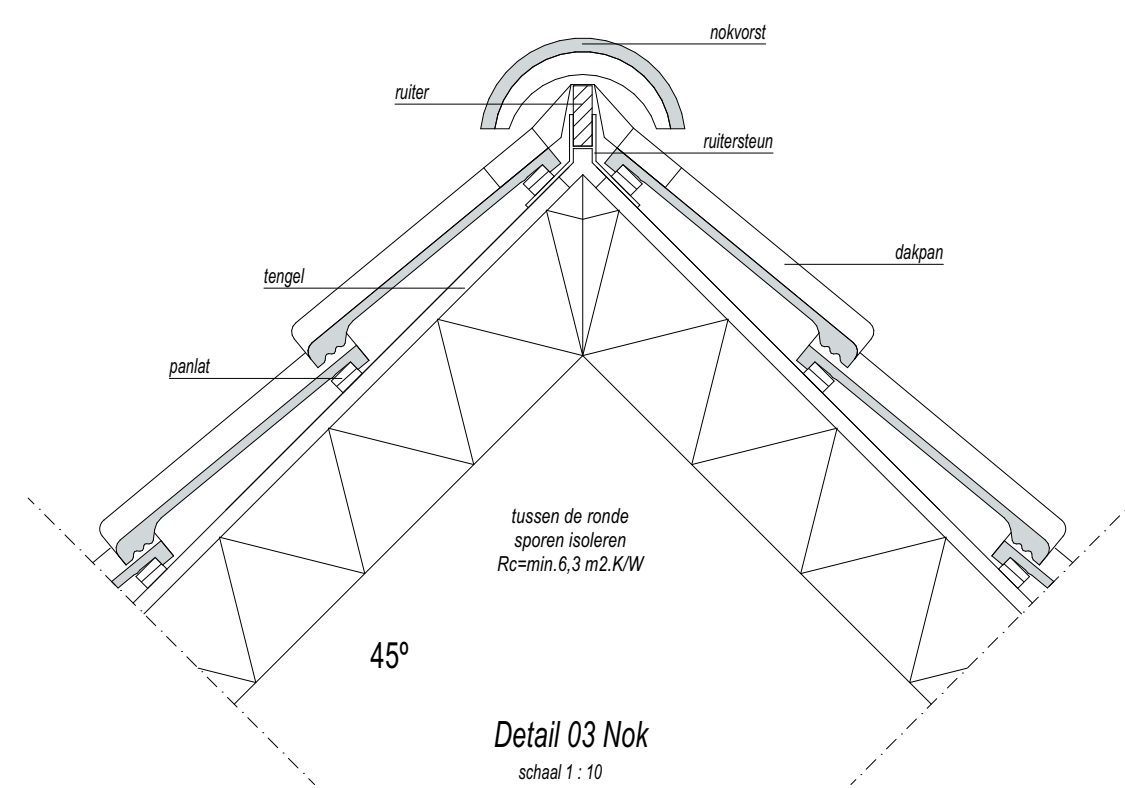

Detail 03 Nok
schaal 1:10

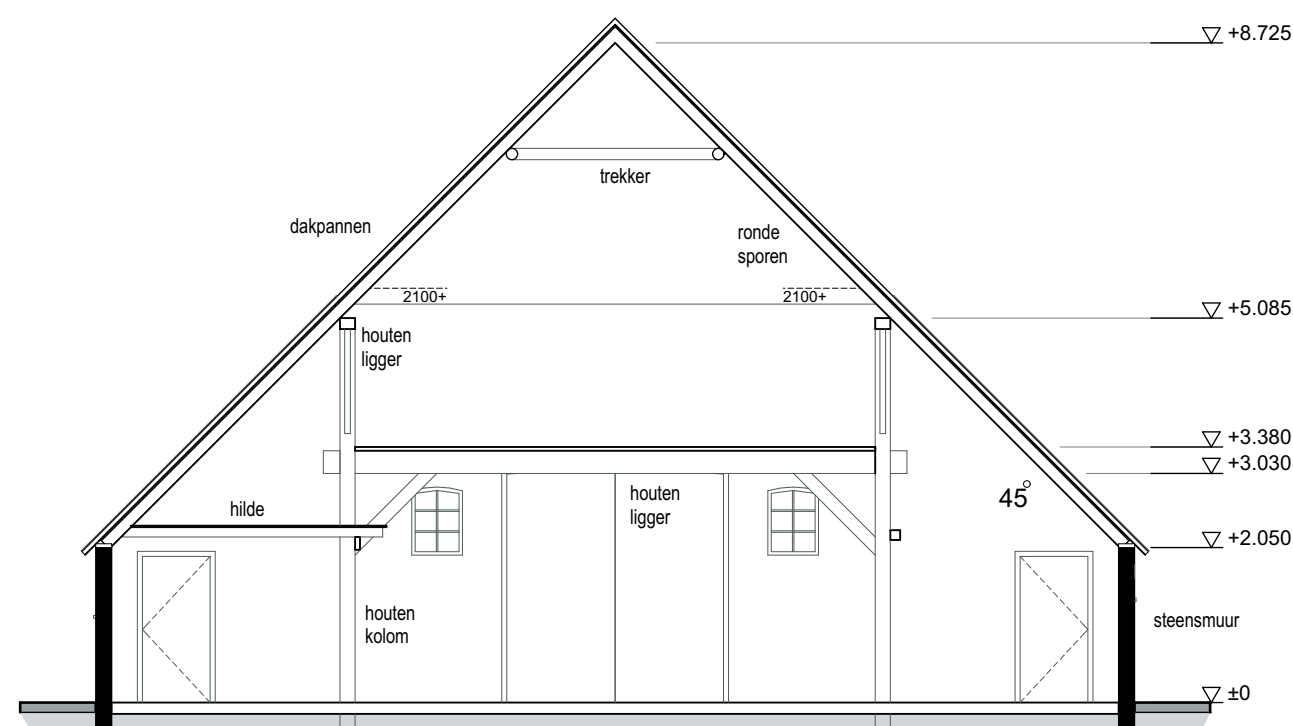

Doorsnede A-A bestand

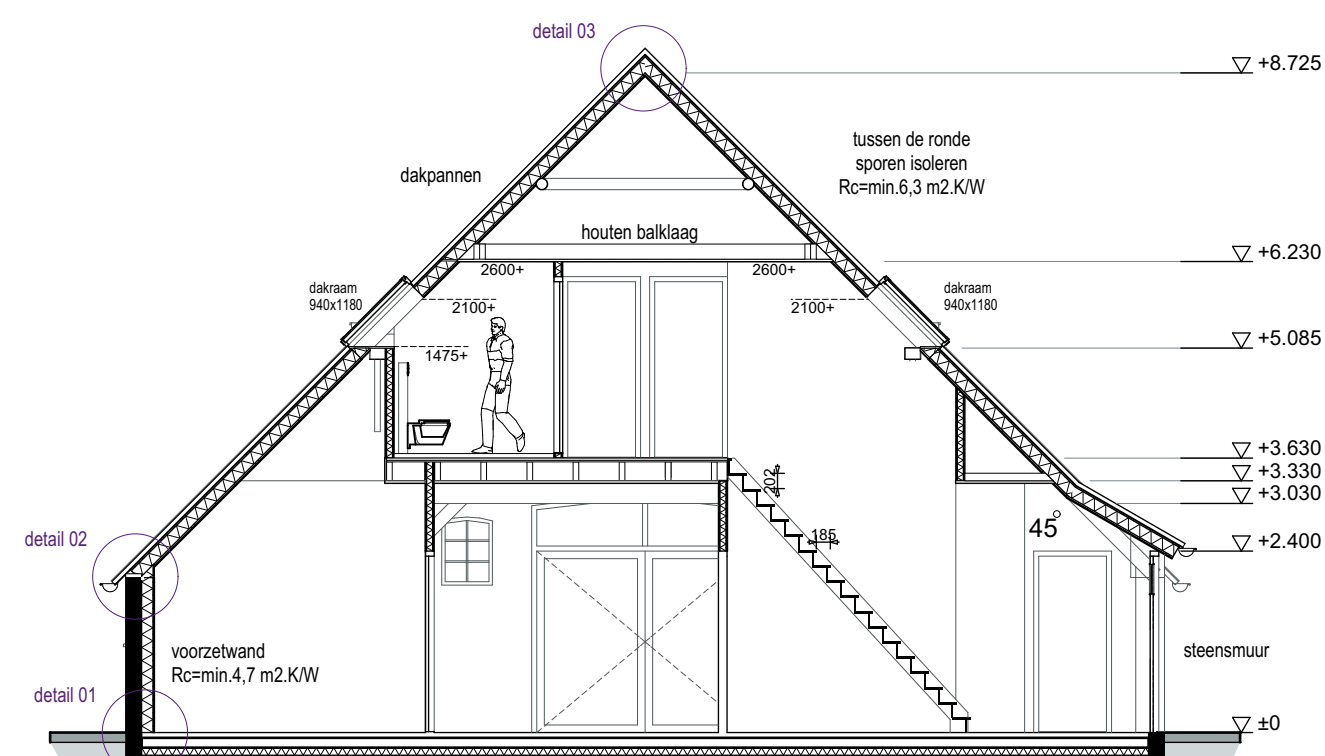

Doorsnede A-A gewijzigd

Constructie:	
Funderingsstroken:	volgens berekening constructeur!
Constructiehout:	De op tekening aangegeven maatvoering van
Staalconstructies:	materiaal en constructies zonodig aanpassen
Betonvloeren:	na berekening constructeur!
Wapening:	
Wanddiktes:	

Verbouw:	
In verband met bestaande bebouwing, voor uitvoering de maatvoering in het werk controleren en zonodig aanpassen in overleg met de opdrachtgever.	

Revisie F:	
Revisie E:	
Revisie D:	
Revisie C:	
Revisie B:	
Revisie A:	
Datum:	30.05.2024

Projectleider:	Bas Pienkies
Tel:	06-15443369
Getekend:	Gerrit Fix
Tel:	0529-700209

Project	
Verbouw achterdeel M	
a.d. Het Anem 18, 8131 PA te Wijhe	
Status	
DEFINITIEF	
Werknr:	
23 - 090 - 08	
Schaal 1:100	



BOUWTEKTUUR
bouwkundig advies en tekenwerk

Wannestraat 26
7722 RT Dalfsen
Tel: 0529-700209
info@bouwtektuur.nl
www.bouwtektuur.nl

Aan Bouwtektuur verstrekte opdrachten zijn onderworpen aan de algemene voorwaarden volgens De Nieuwe Regeling 2011, tevens gedeponeerd bij de Kamer van Koophandel te Zwolle onder KvK-nummer 82399522.