




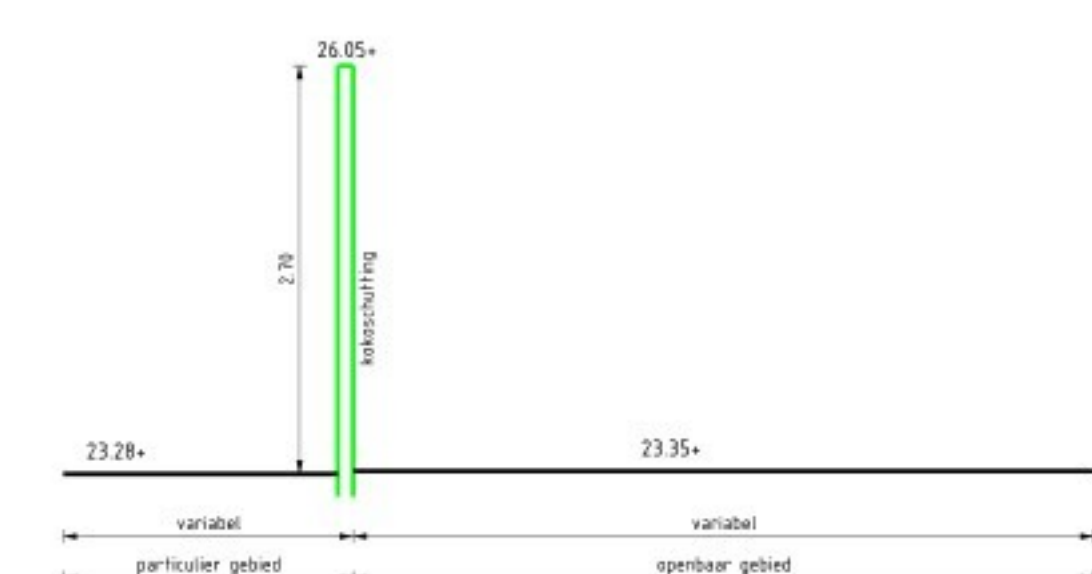


DWARSPROFIEL 01-01
Schaal 1 : 50

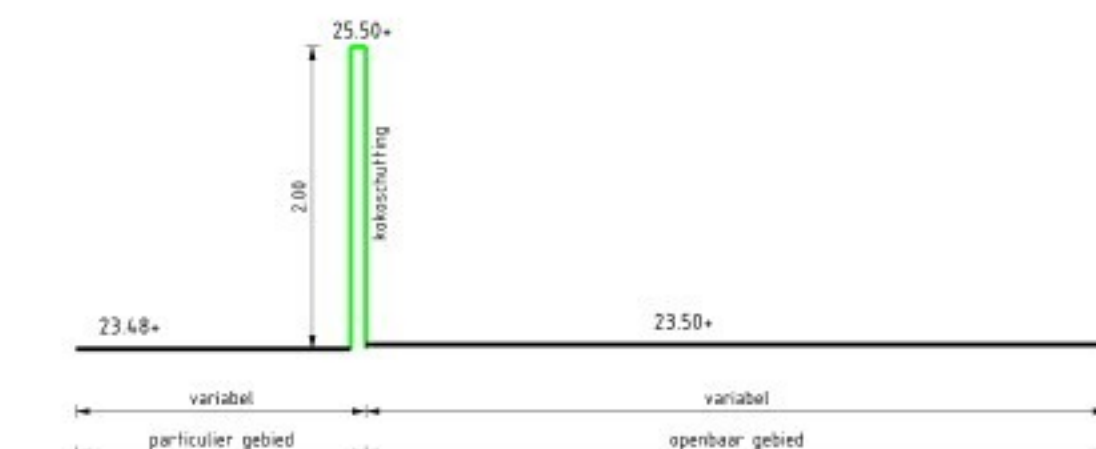


DWARSPROFIEL 04-04
Schaal 1 : 50

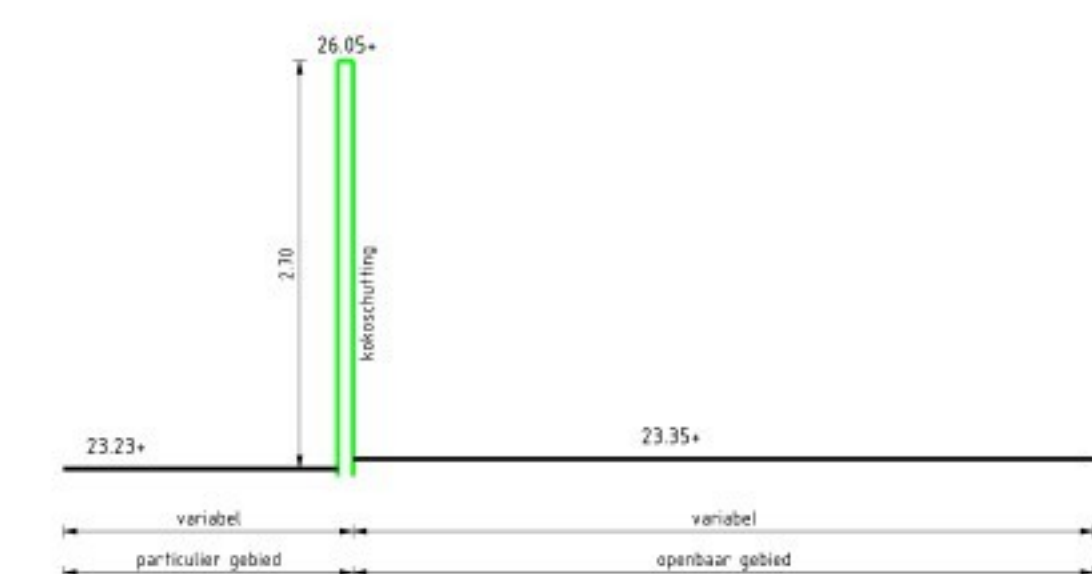

DWARSPROFIEL 02-02
Schaal 1 : 50

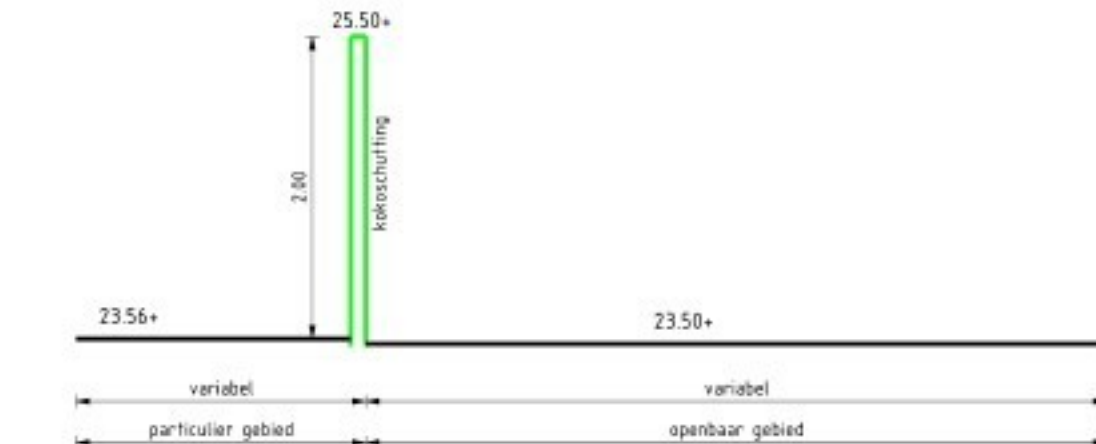

DWARSPROFIEL 05-05
Schaal 1 : 50

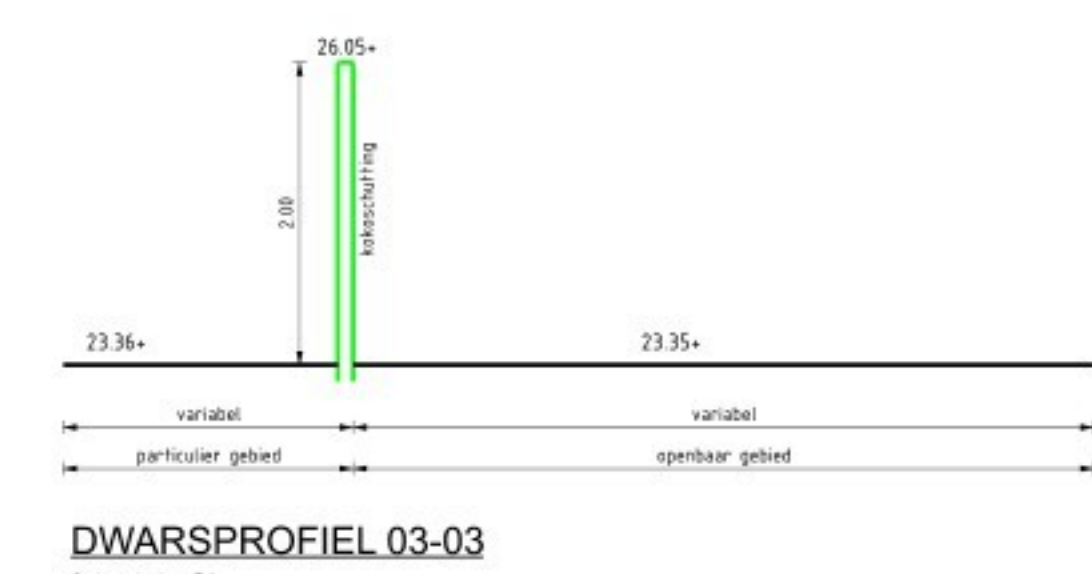

DWARSPROFIEL 03-03
Schaal 1 : 50

overgang van 2,70 m. naar 2,00 m.



Grote Boffel

Kokowall
Kadastrale grenzen