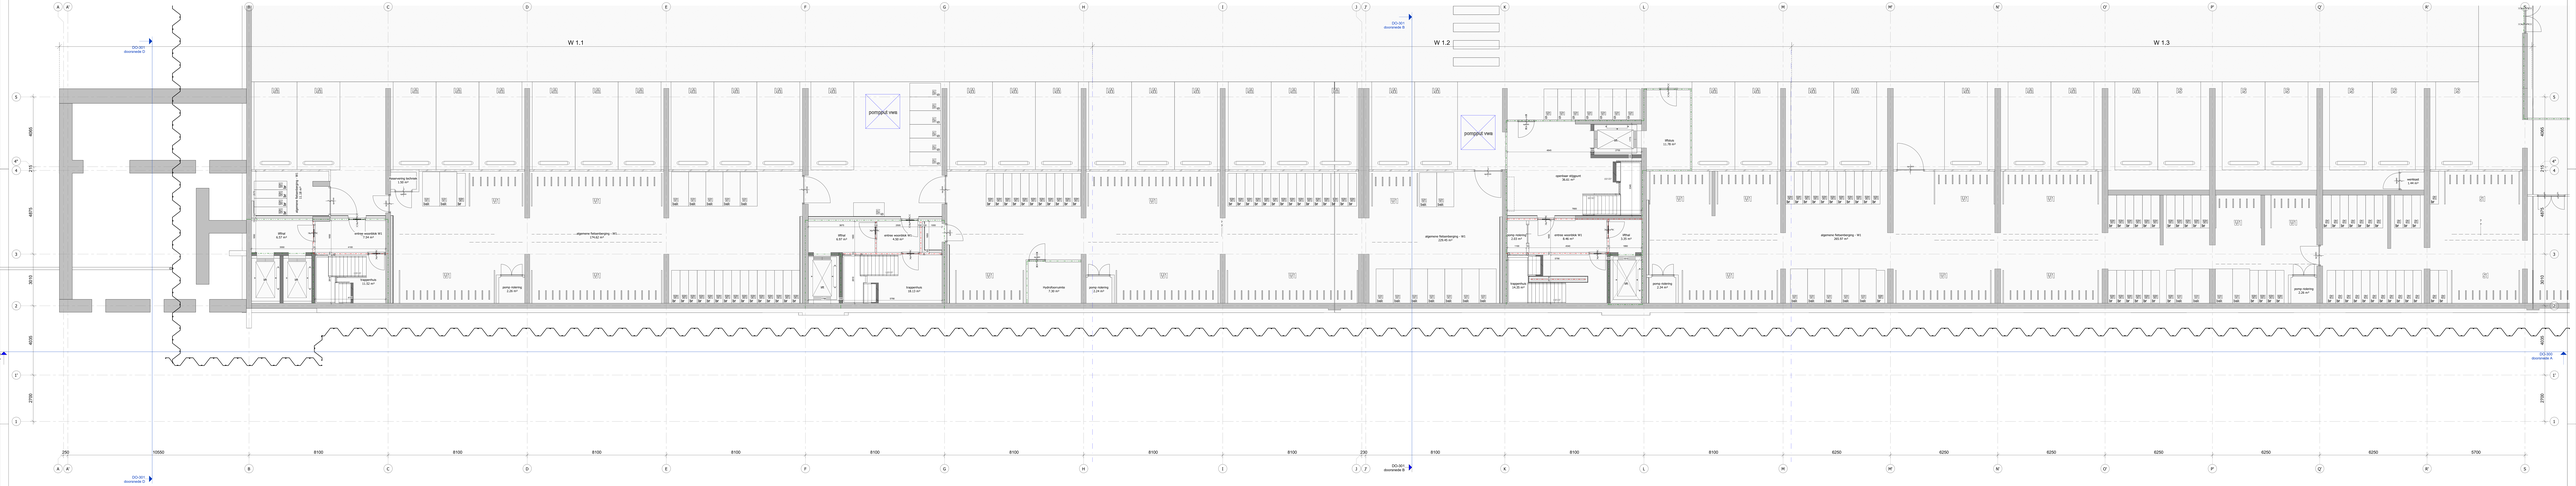

MARKT KWARTIER

hfb

A	16-12-2025	aanvraag definitief	PBZ
00	00-00-0000	omschrijving	door

opdrachtgever: Bouwbedrijf Wijnen Maastricht | Bouwbedrijf Wijnen B.V.

opdrachtnummer: 20087

onderwerp: kelders W1.1-1.2-1.3

status: definitief

tekeningnummer: DO-099

schaal: 1:100

tekeningformat: A0

datum: 16-12-2025

tekening gemaakt door: PBZ

controle: controle gemaakt door: MS

tekeningnummer: DO-099

revisie: A