




eerste verdieping



begane grond

Blok D

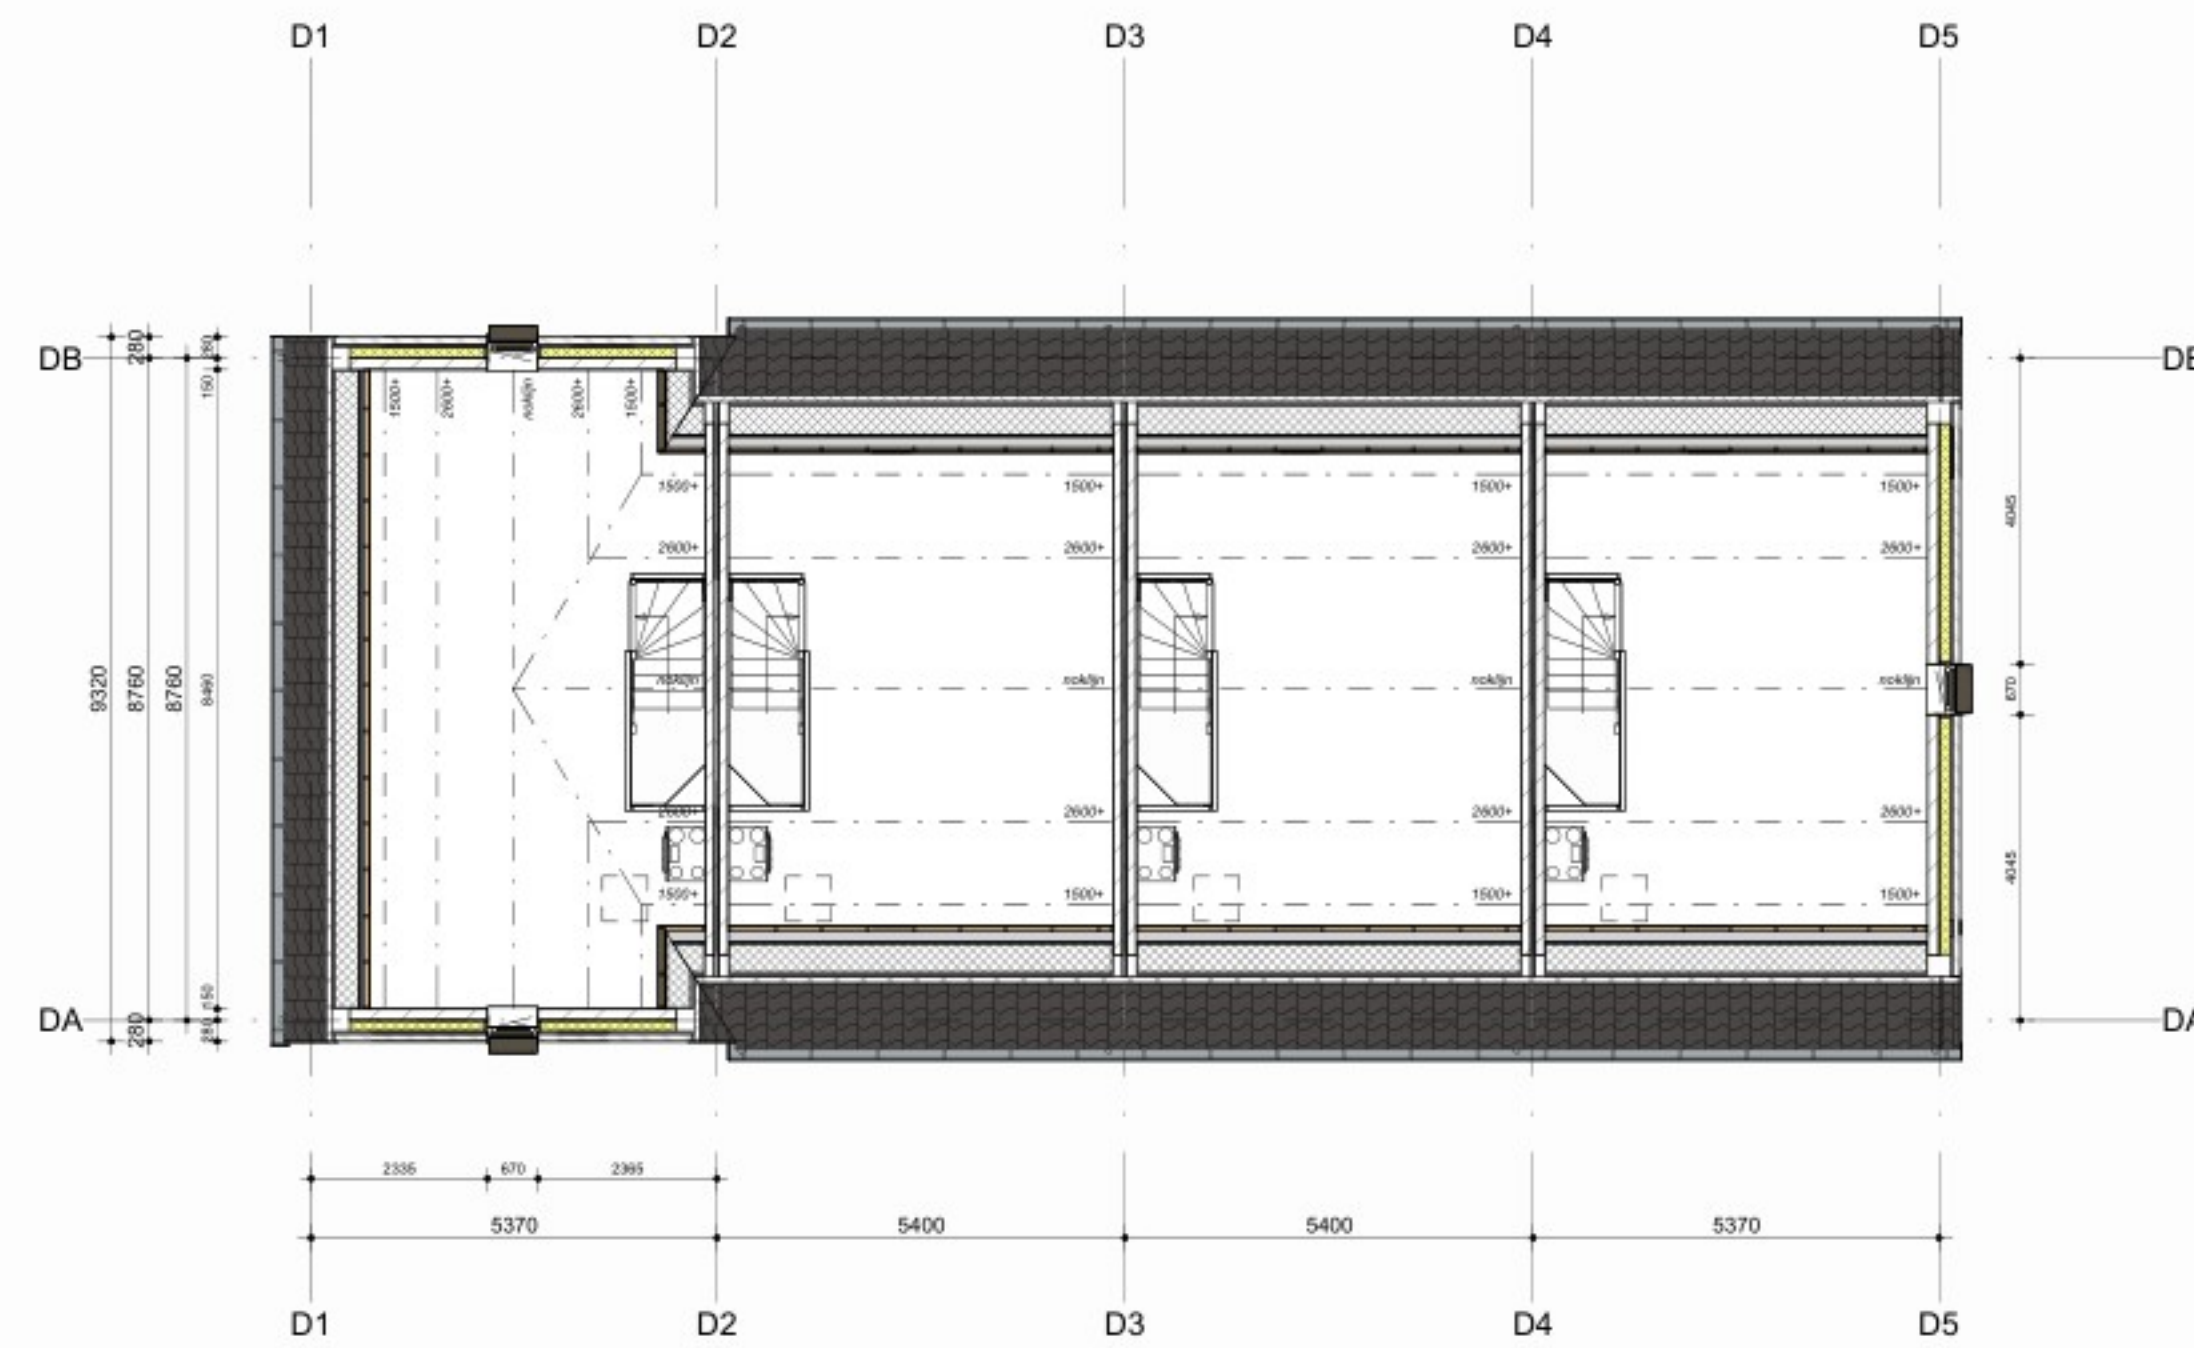


tweede verdieping



voorgevel Blok D



achtergevel Blok D

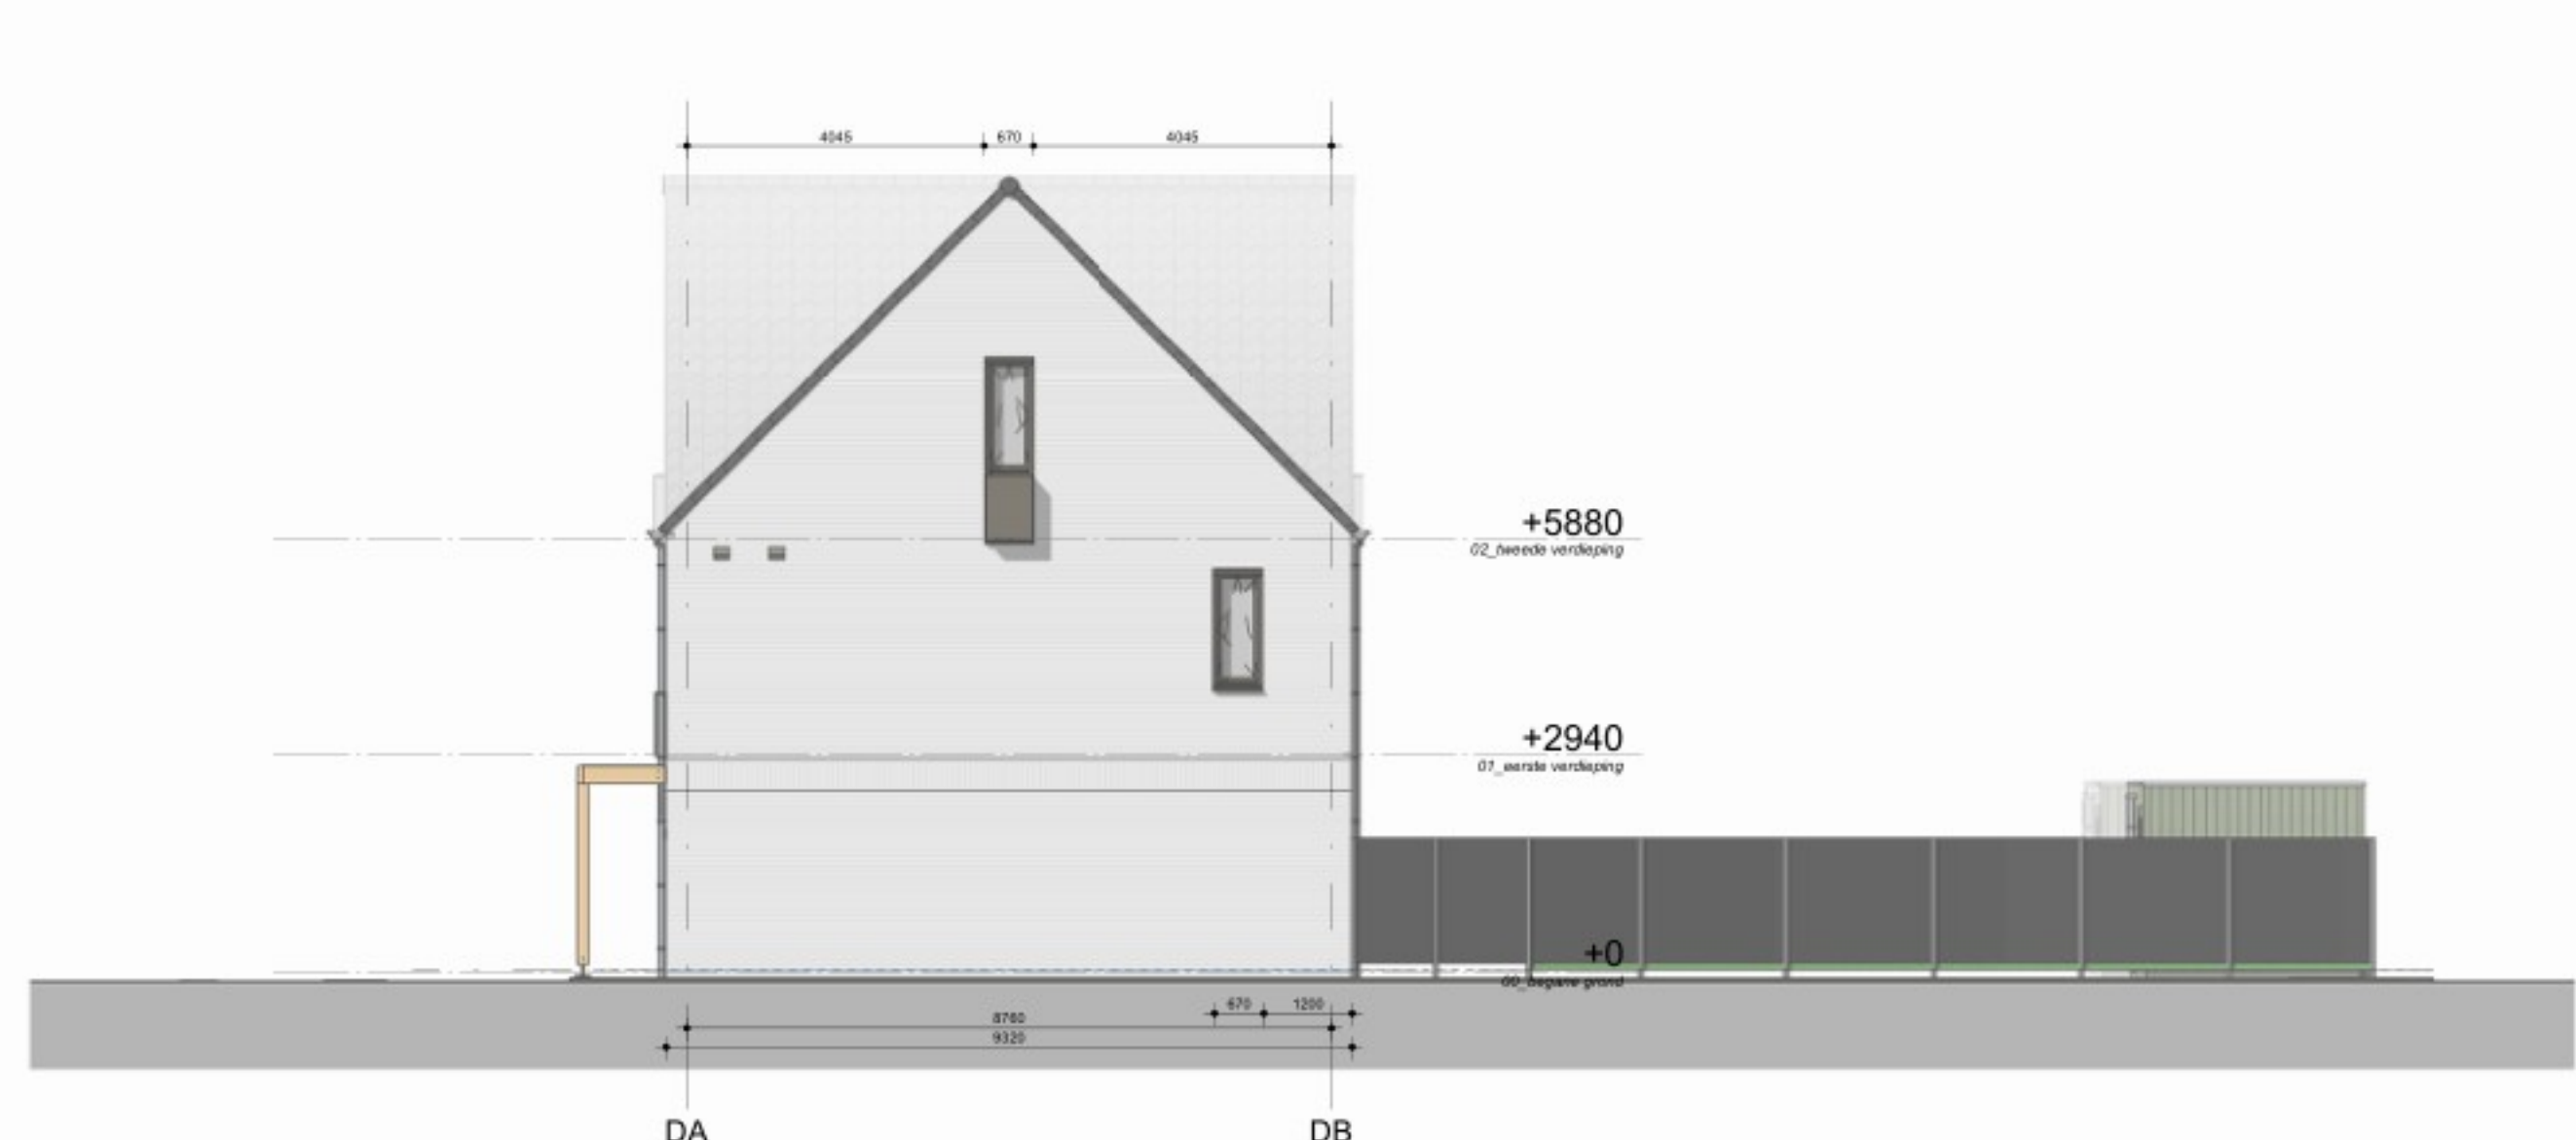

rechttergevel Blok D



linkergevel Blok D

Kleur & Materiaalstaat (tekstueel)

Algemeen:	Westerberger Thom-Bron-Groen
Metselwerk:	RAL 7013 Staal
Kozijnen, ramen en deuren:	RAL 7013 Aluminium
Latten:	RAL 7013 Aluminium
Wandplaten:	Westerberger OVA Klassiek zwart satinet
Plantenbakken:	Natuur, Lark
Dakpannen:	Natuur, Lark
Galen en hemelwaterafvoer:	Plaatwood Frak RAL 8021 (*Groene Heerlijkheid/Groen)
Pergola:	Plaatwood Frak RAL 8021 (*Groene Heerlijkheid/Groen)
Parkieten:	Plaatwood Frak RAL 8021 (*Groene Heerlijkheid/Groen)

Bouwpel = 25.30m+NAP

Deu002
Deurne

tekening
Algemeen Blok D Fase 1a

datum
13-10-2025

versie
1

status
definitief

model
Deu002_BSA_woningmodel_R25

De Groene Heerlijkheid te
Deurne
DO103

schaal
1:100

formaat
A1L

getekend
BS

status
definitief

model
Deu002_BSA_woningmodel_R25