



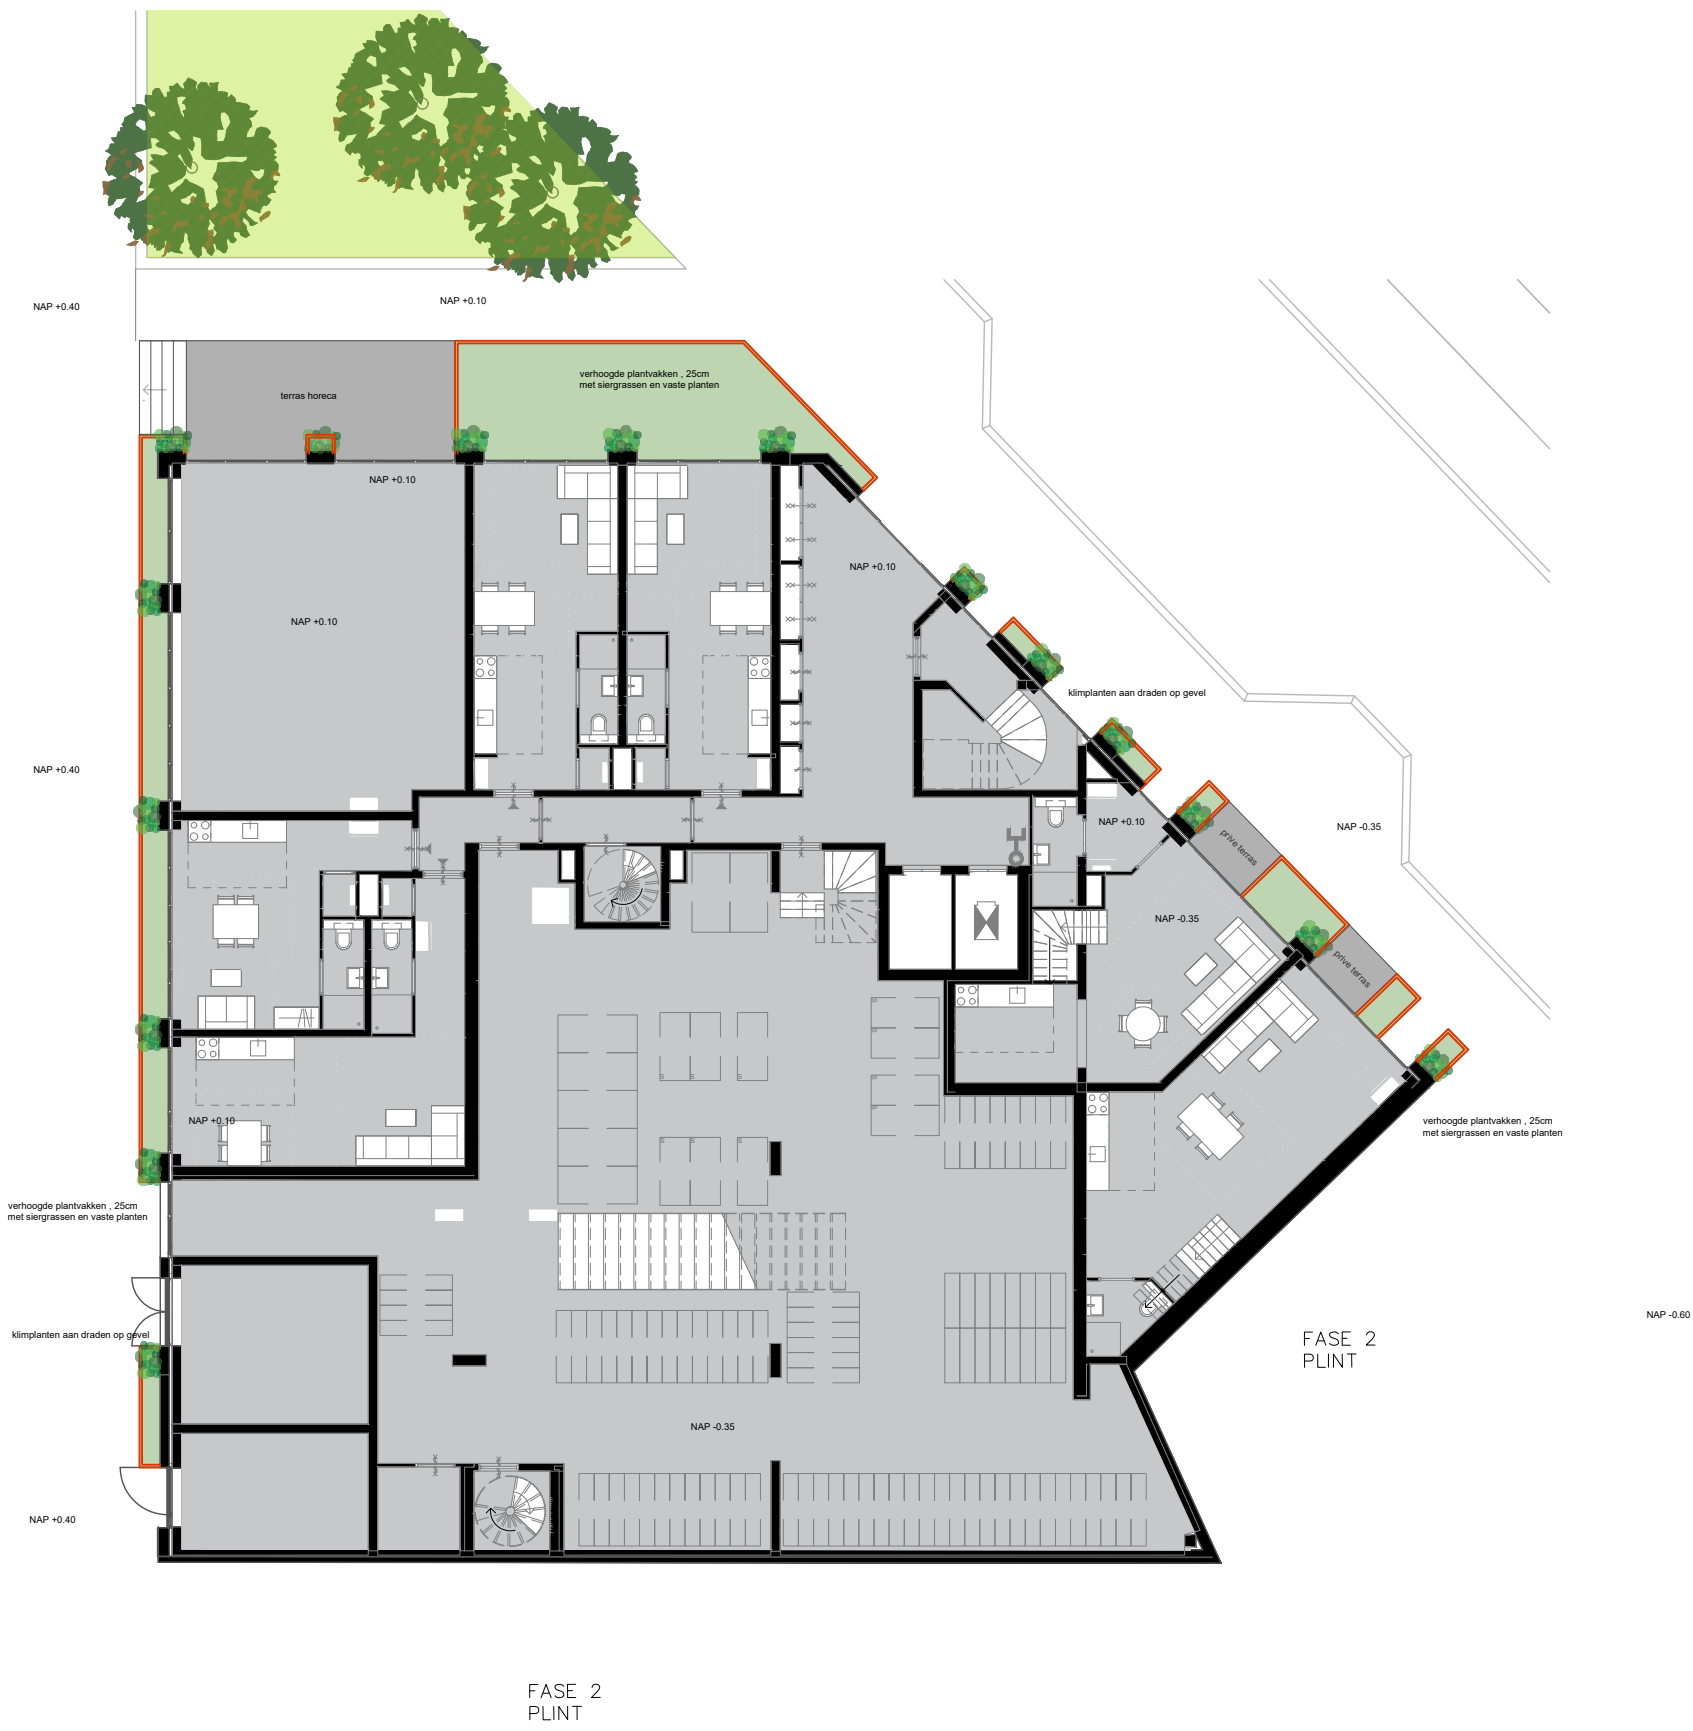

FASE 2
PLINT

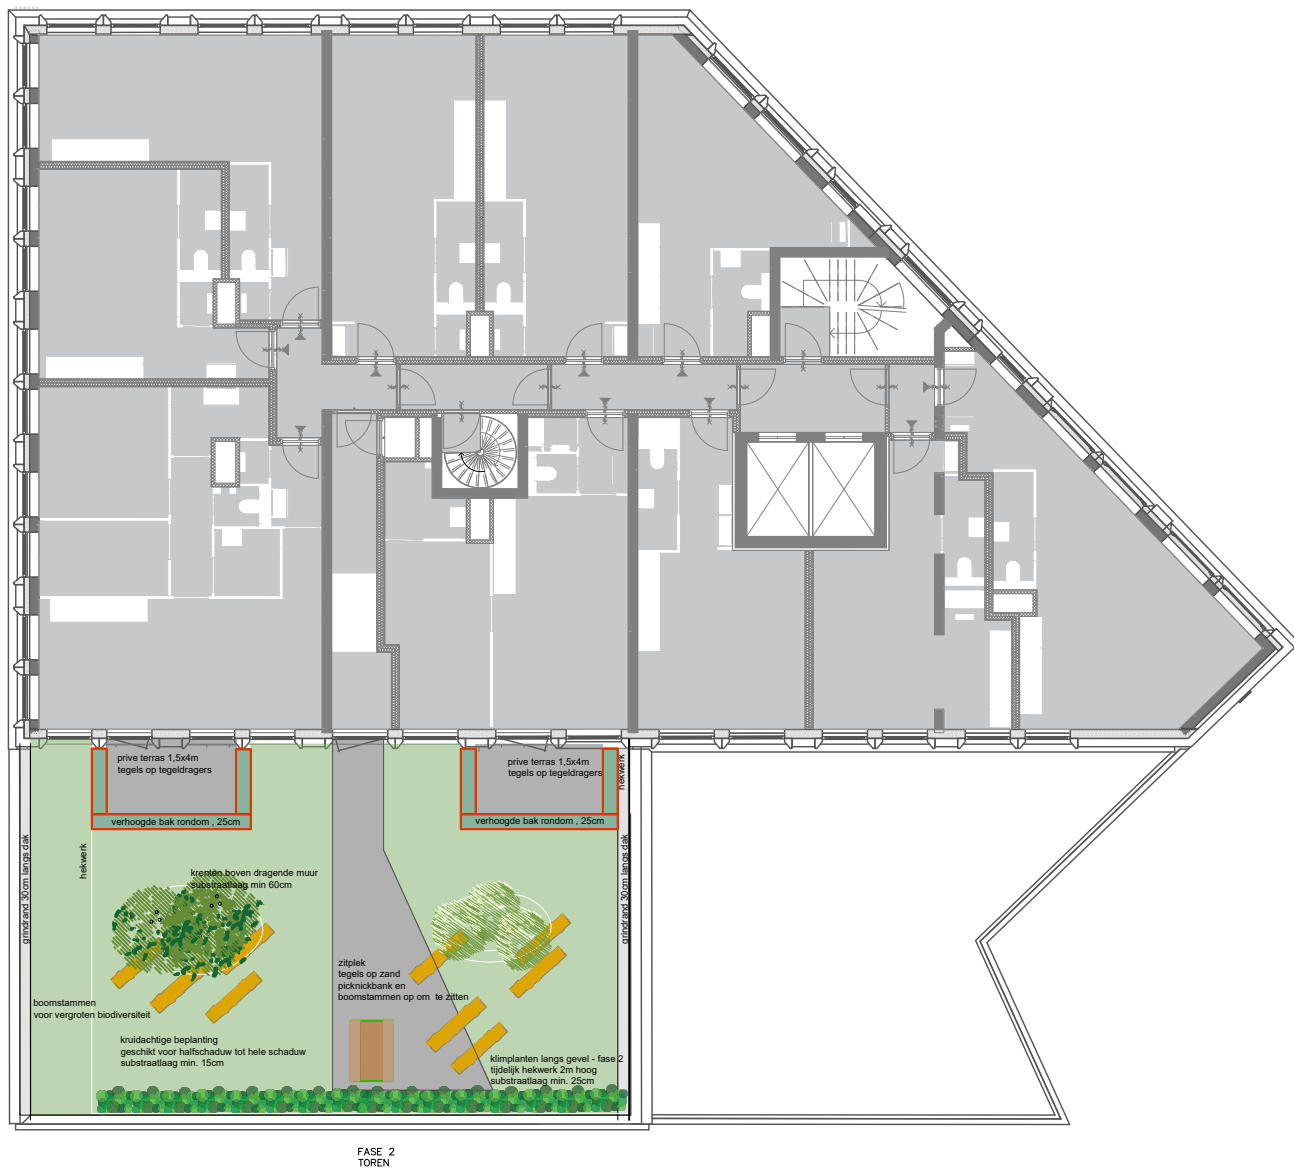

FASE 2
TOREN



Hollandsgroen b.v.
Lutkeveenweg 328
1067TH Amsterdam
T (020) 667 77 90
info@hollandsgroenbv.nl
www.hollandsgroenbv.nl

Opdrachtgever	BLVG ontwikkeling	Schaal	A3
Project	Duivendrechtsekaade 50	Projectnr.	700703
Tekening	inrichting buitenruimte	Blad	
Datum	2023-12-6	Getekend	
Gewijzigd d.i.get.			
A			
B			
C			
D			
E			
Voor akkoord:	Techniek:	Beheer:	Opdrachtgever:
Ontwerp:			
Hollandsgroen b.v. 2023			
Alle werkzaamheden specifiek betrekking hebbend op het ontwerpen, tekenen, besteks-			
gesteld maken en berekenen worden aanvaard en uitgevoerd overeenkomstig DNR 2011			
en onze algemene voorwaarden.			

