


B4 Doorsnede B4 bestaand
1:50

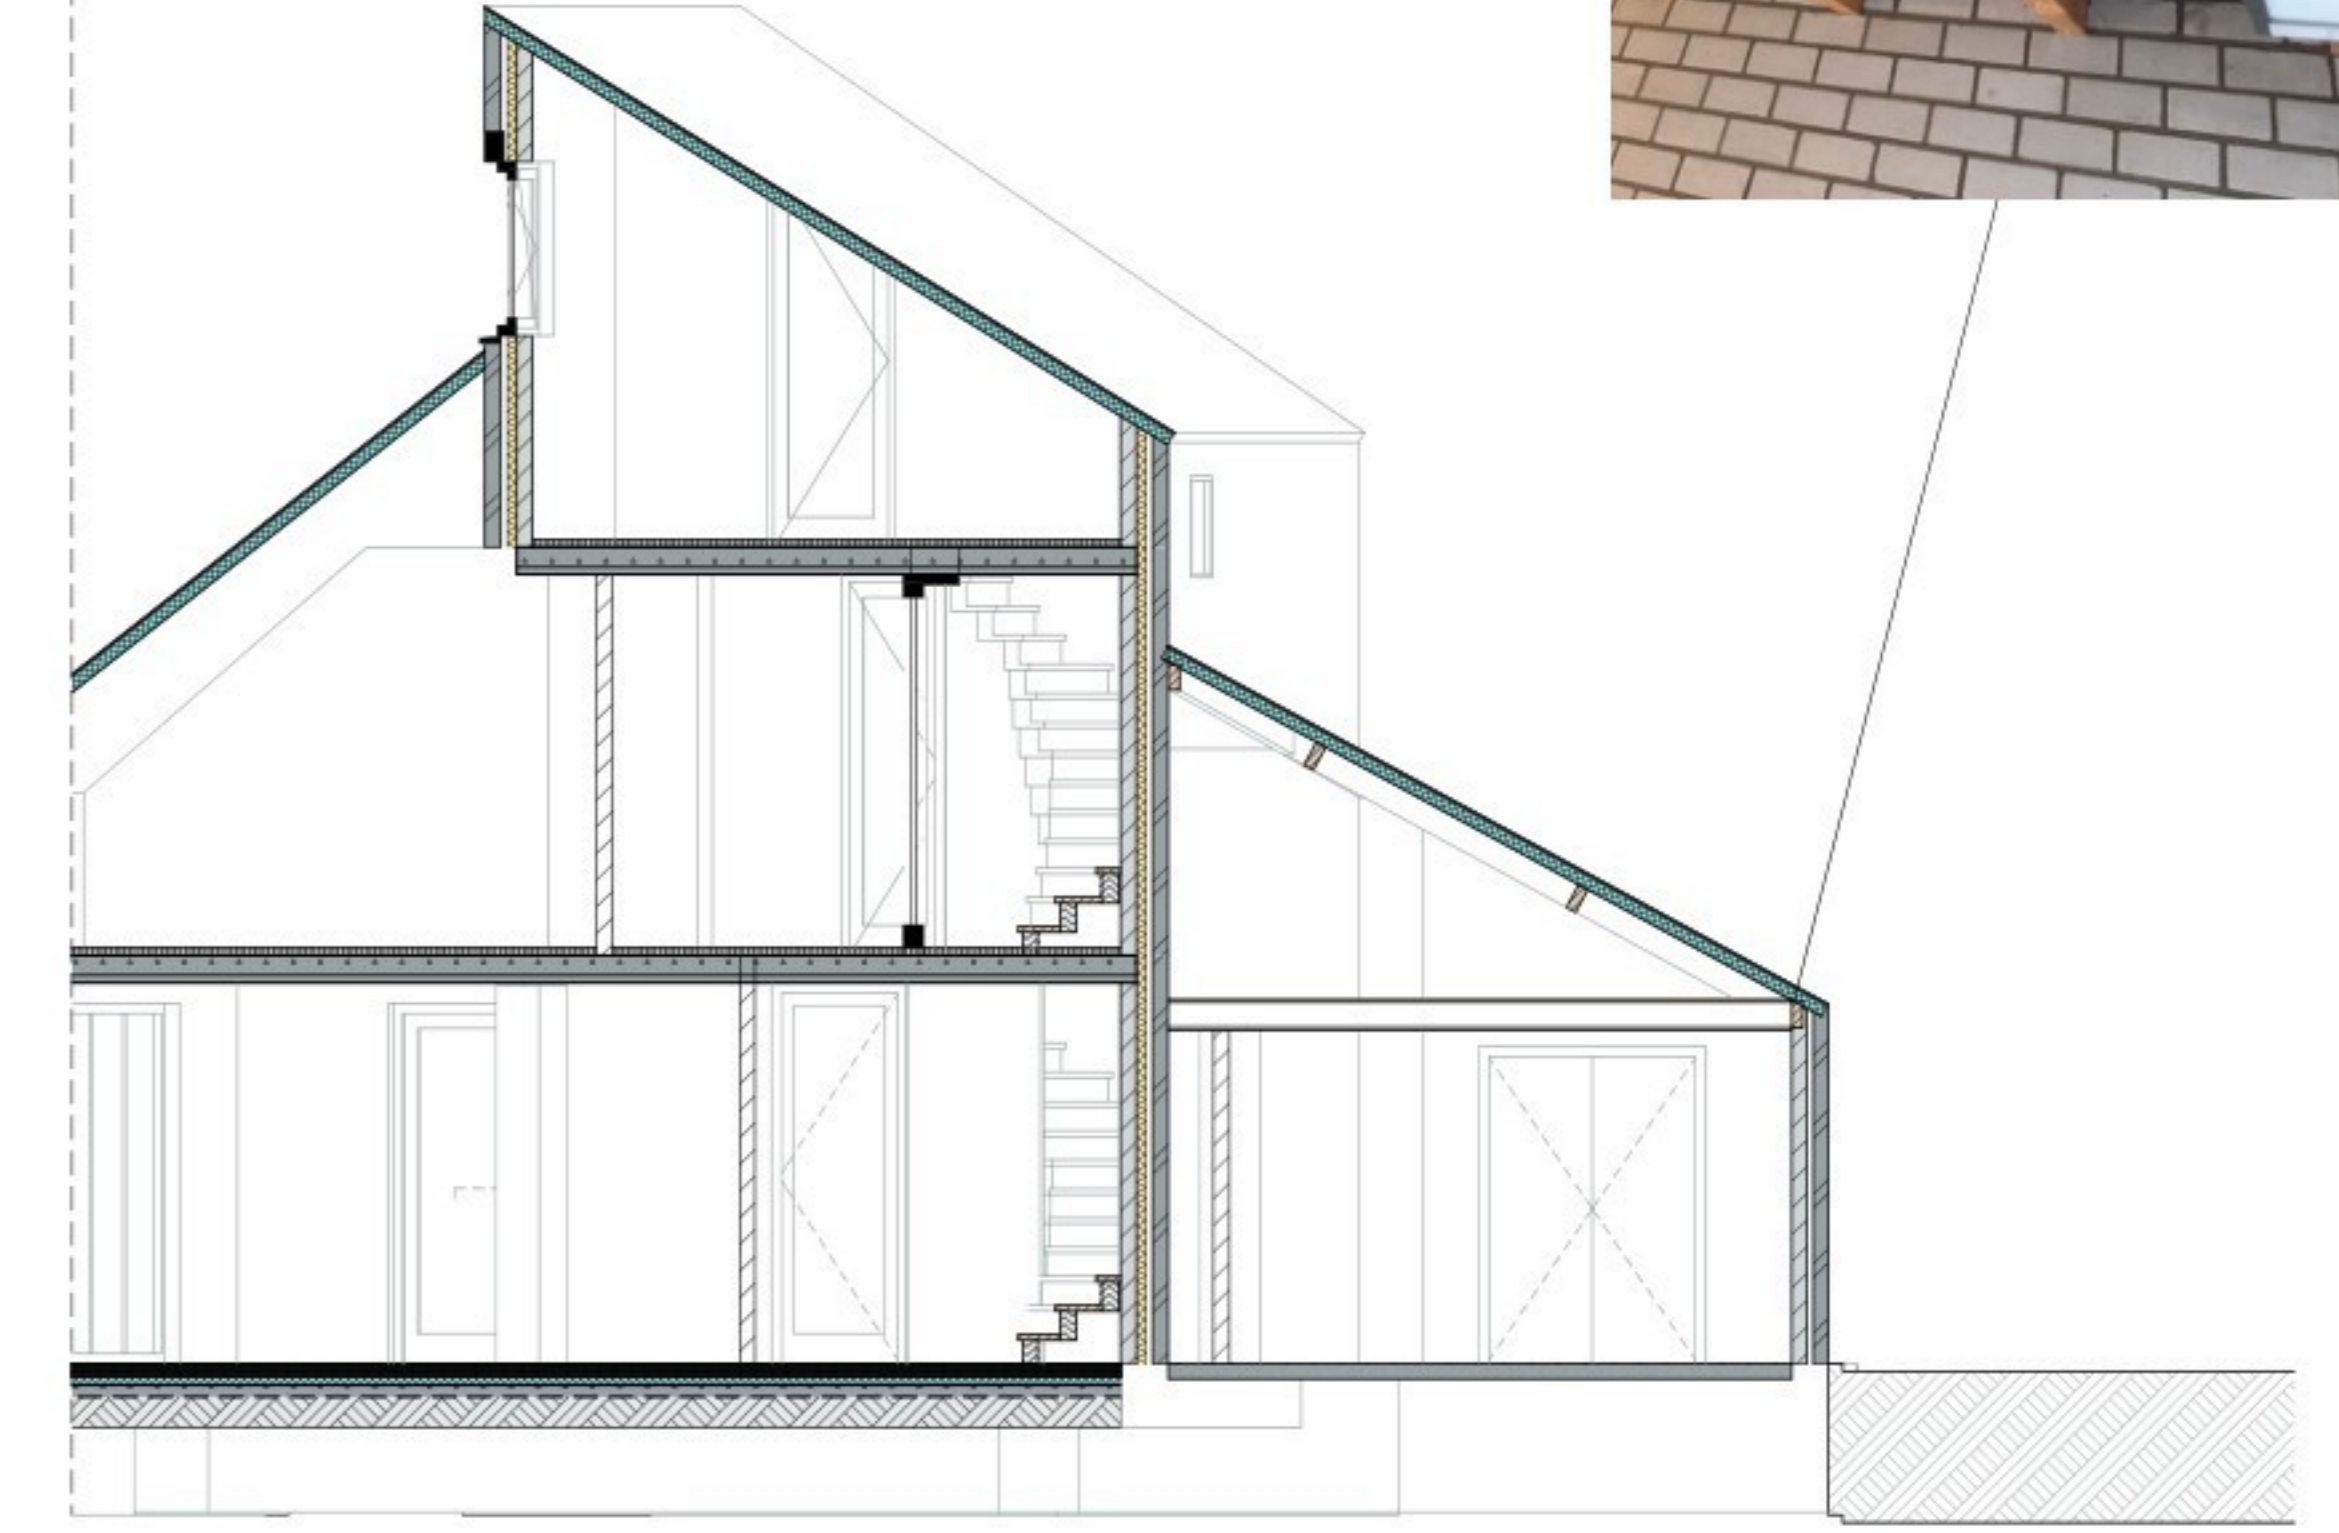


B2 Doorsnede B2 bestaand
1:50




1:177,54 bestaande situatie



1:177,54 nieuwe situatie

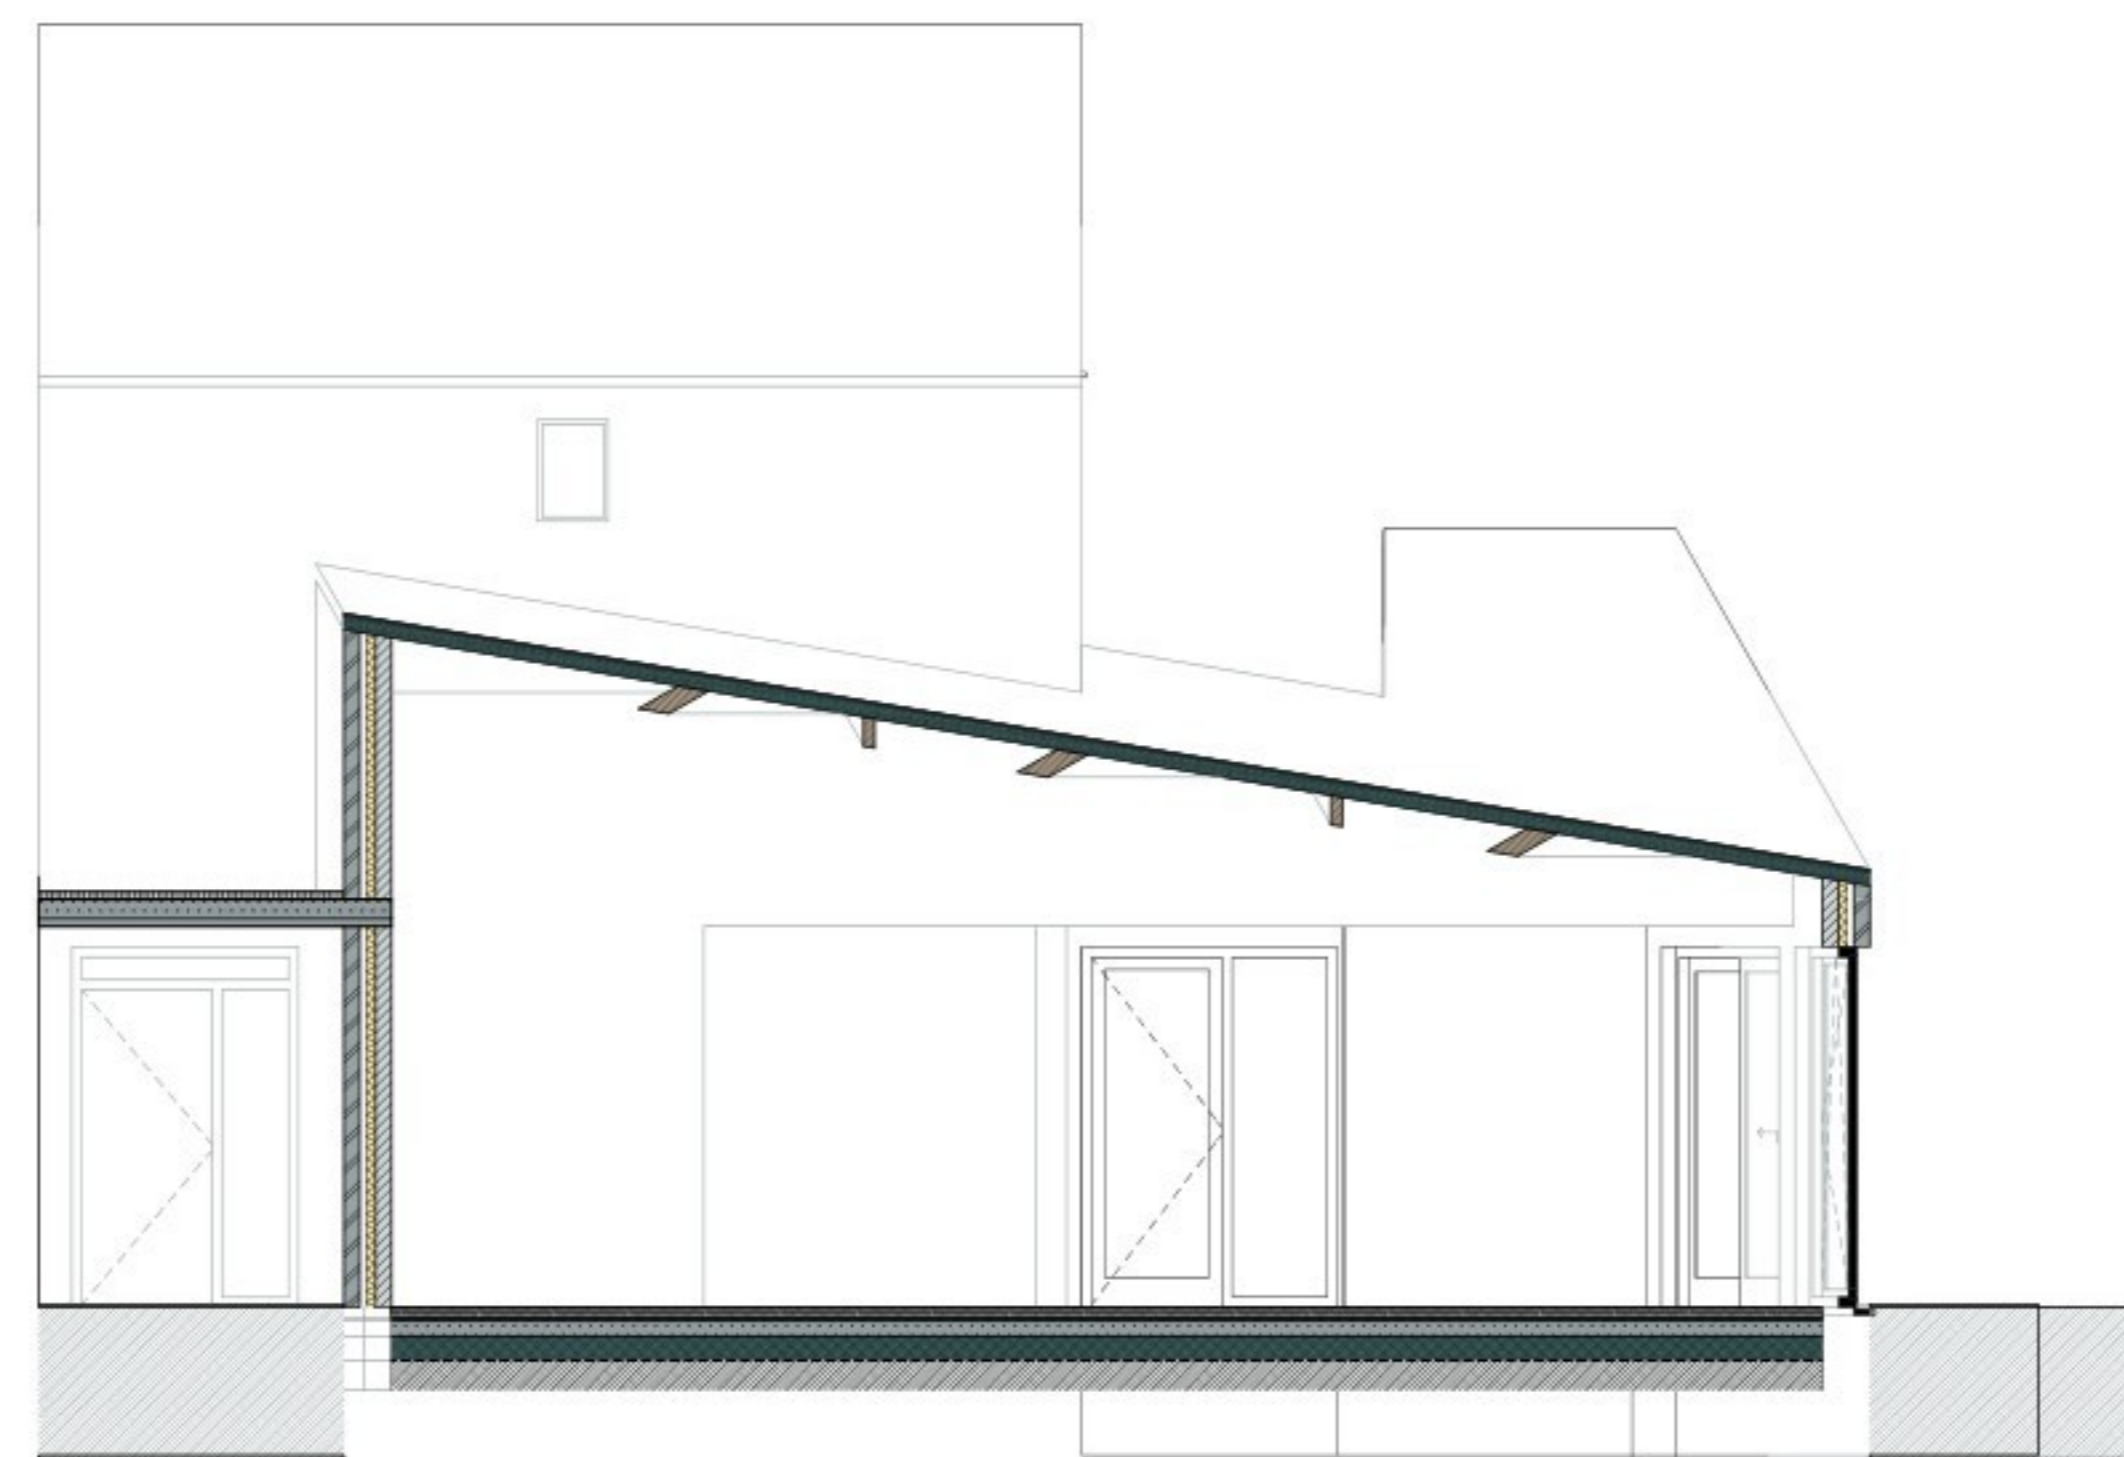

B4 Doorsnede B4 nieuw
1:50

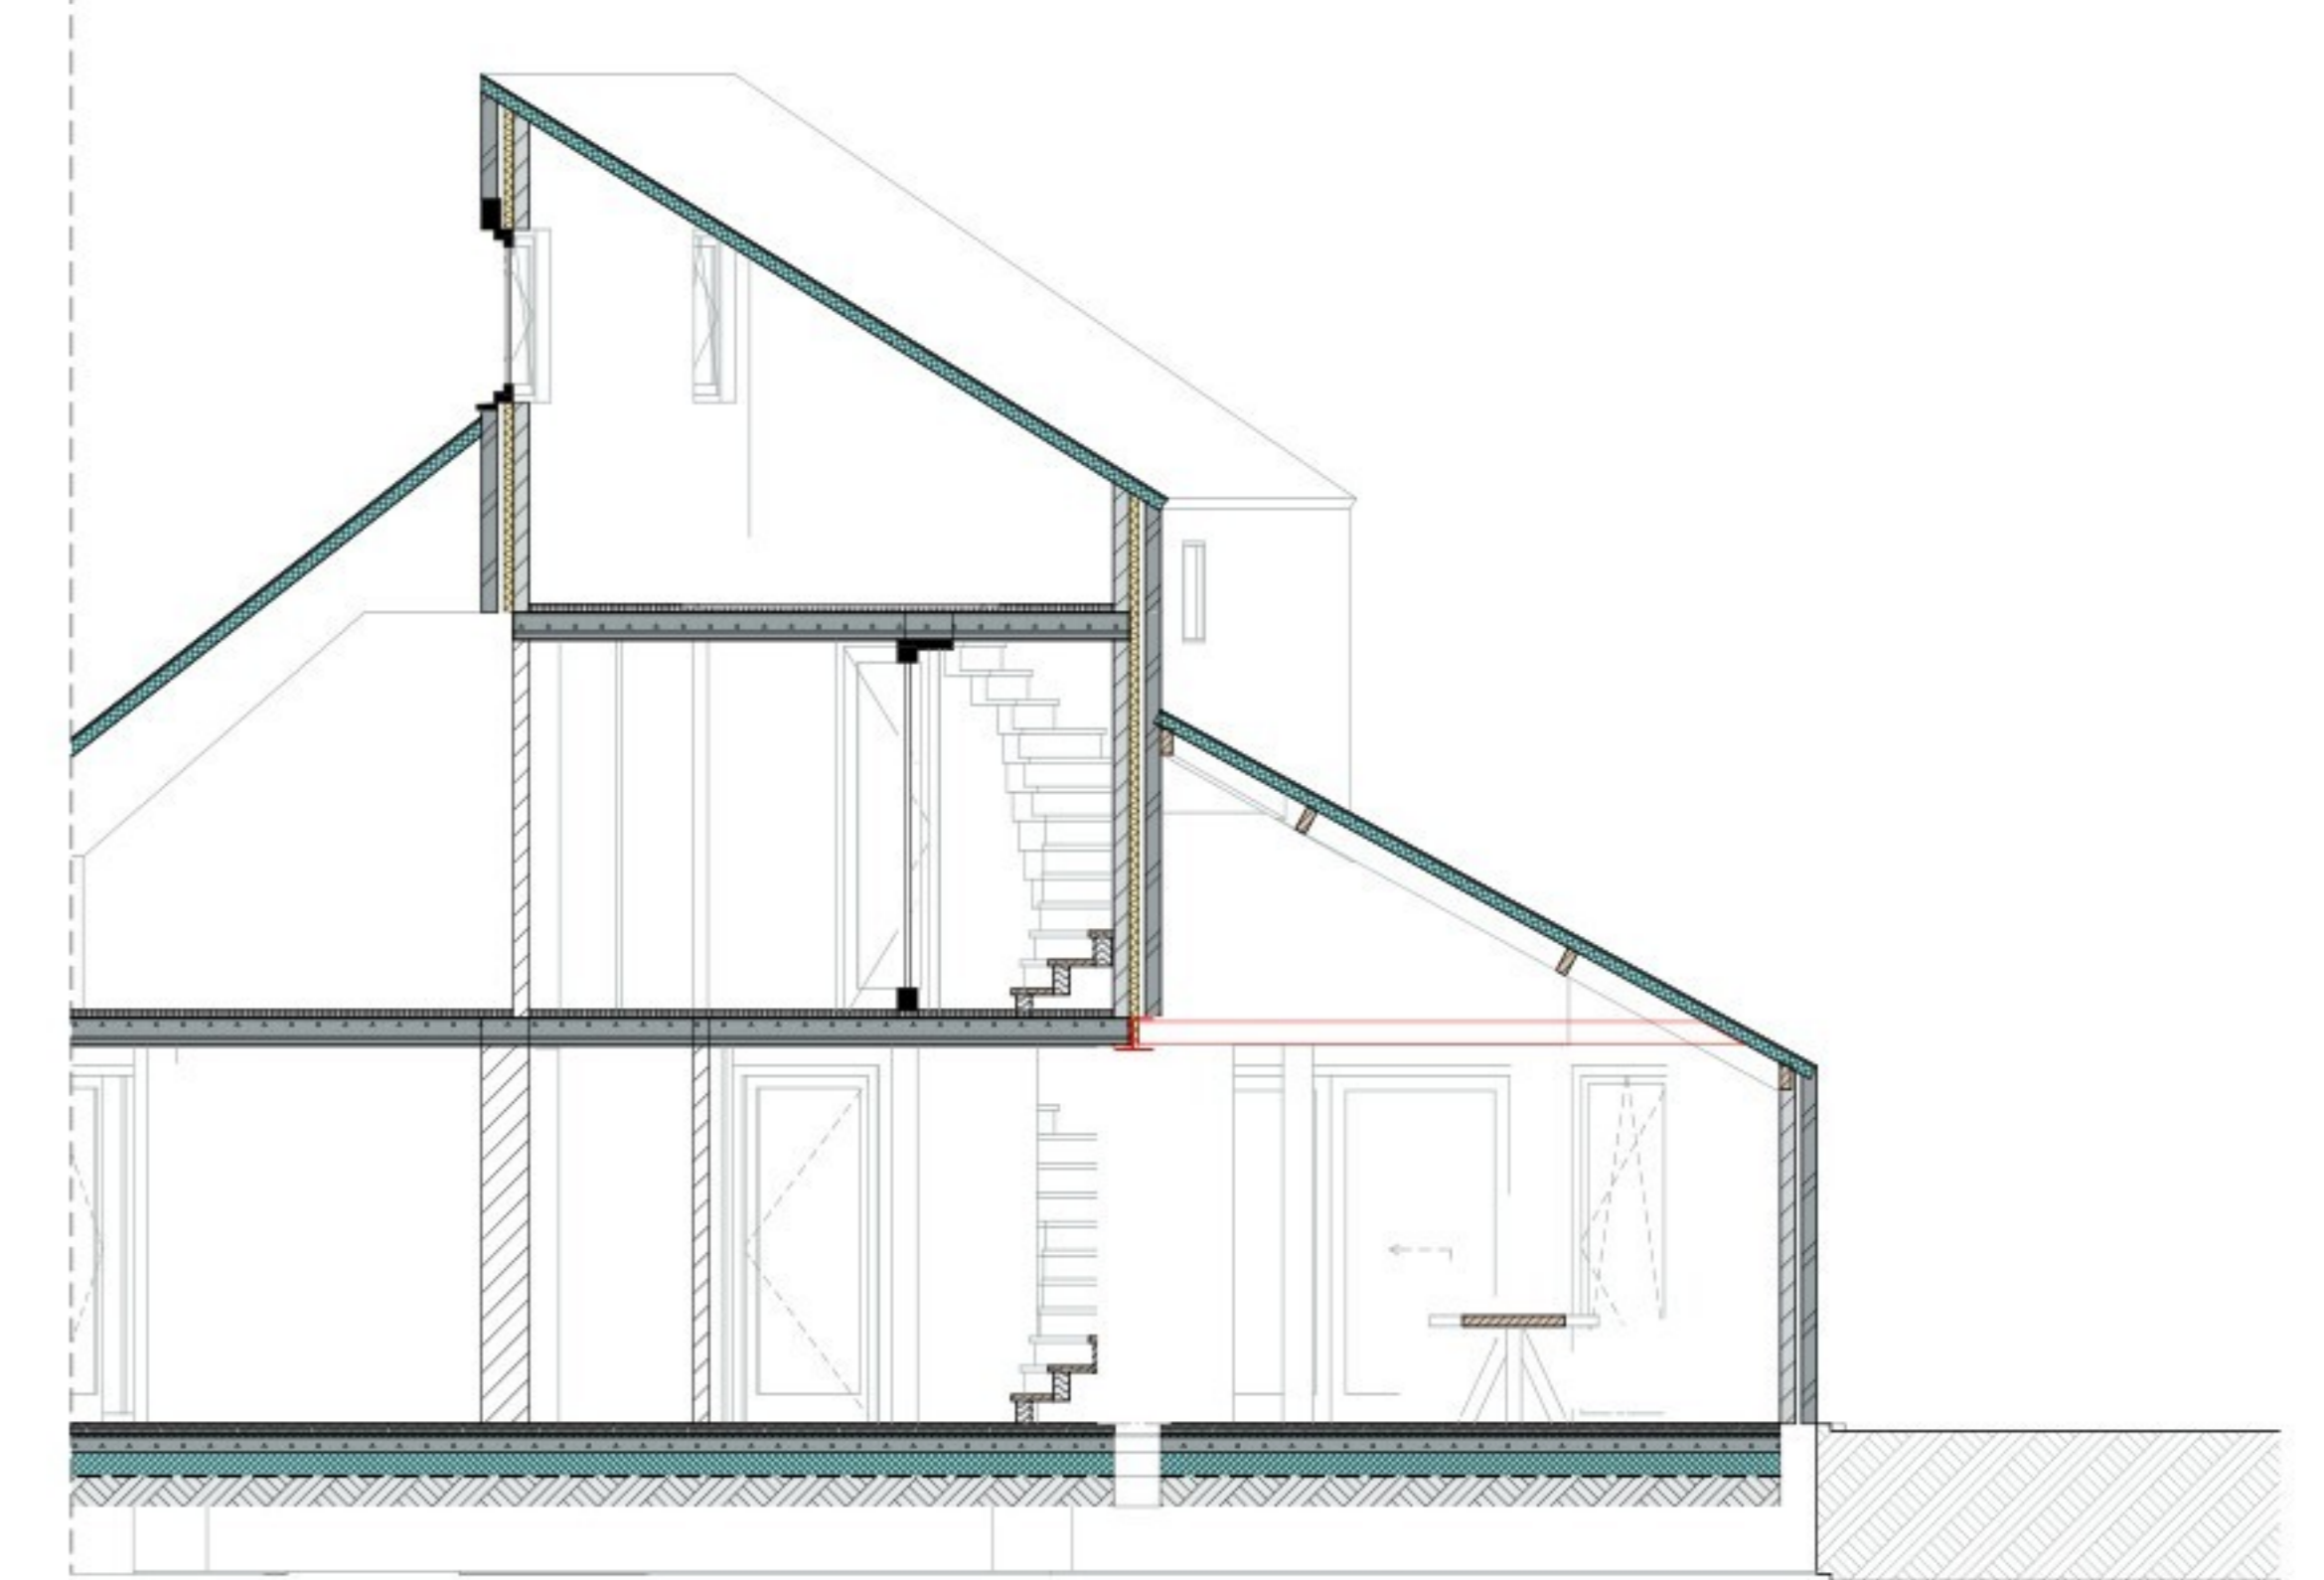

B2 Doorsnede B2 nieuw
1:50

