
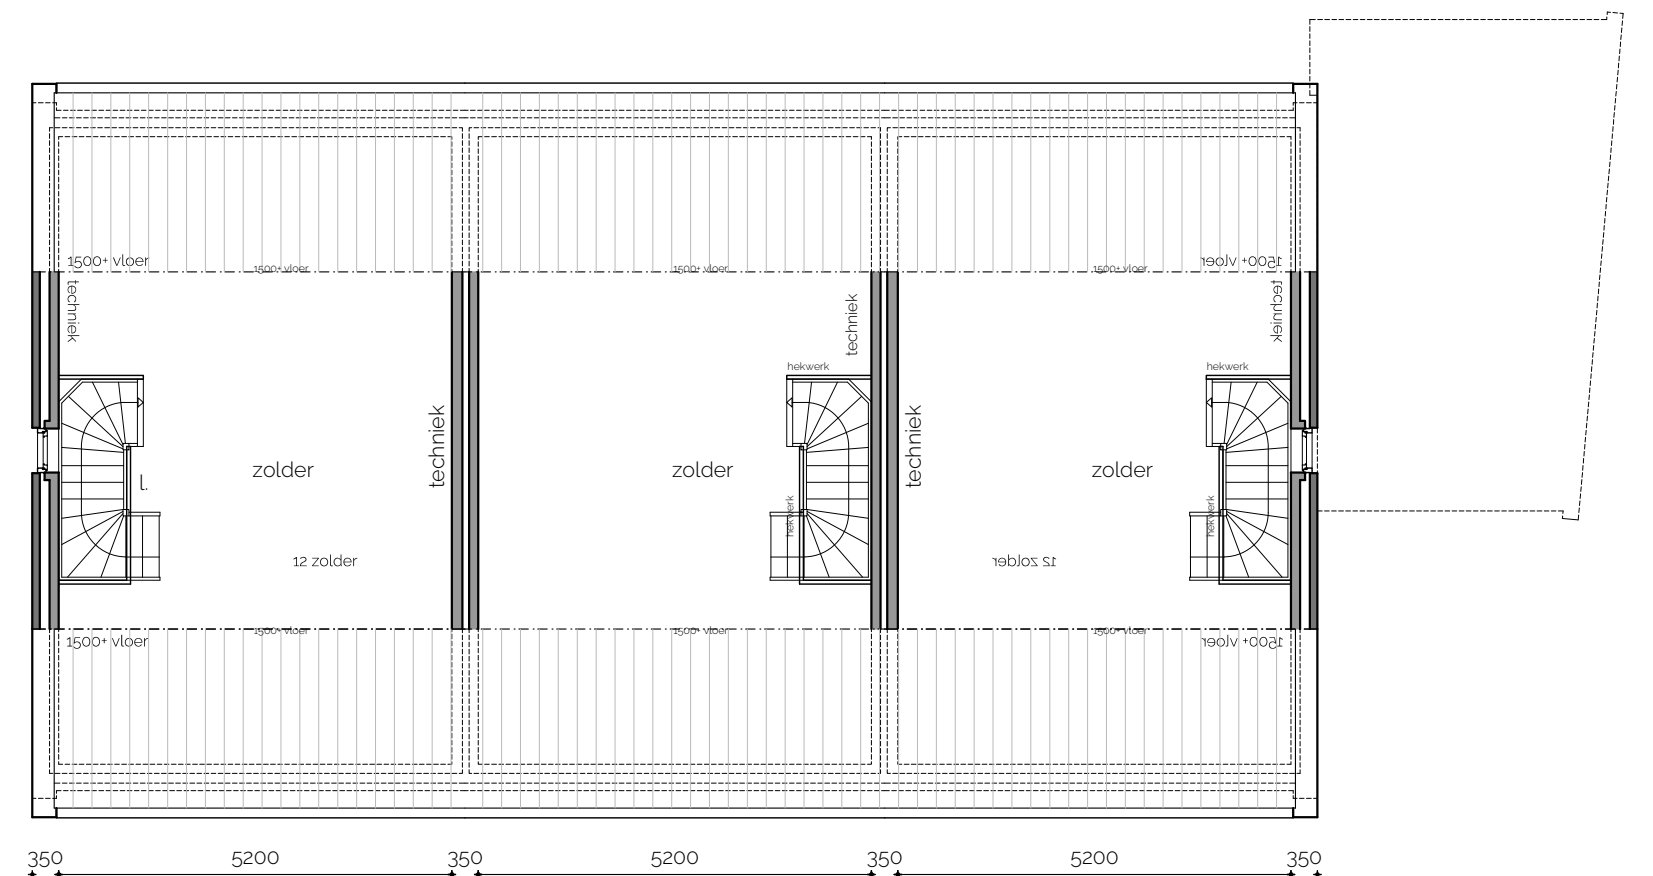
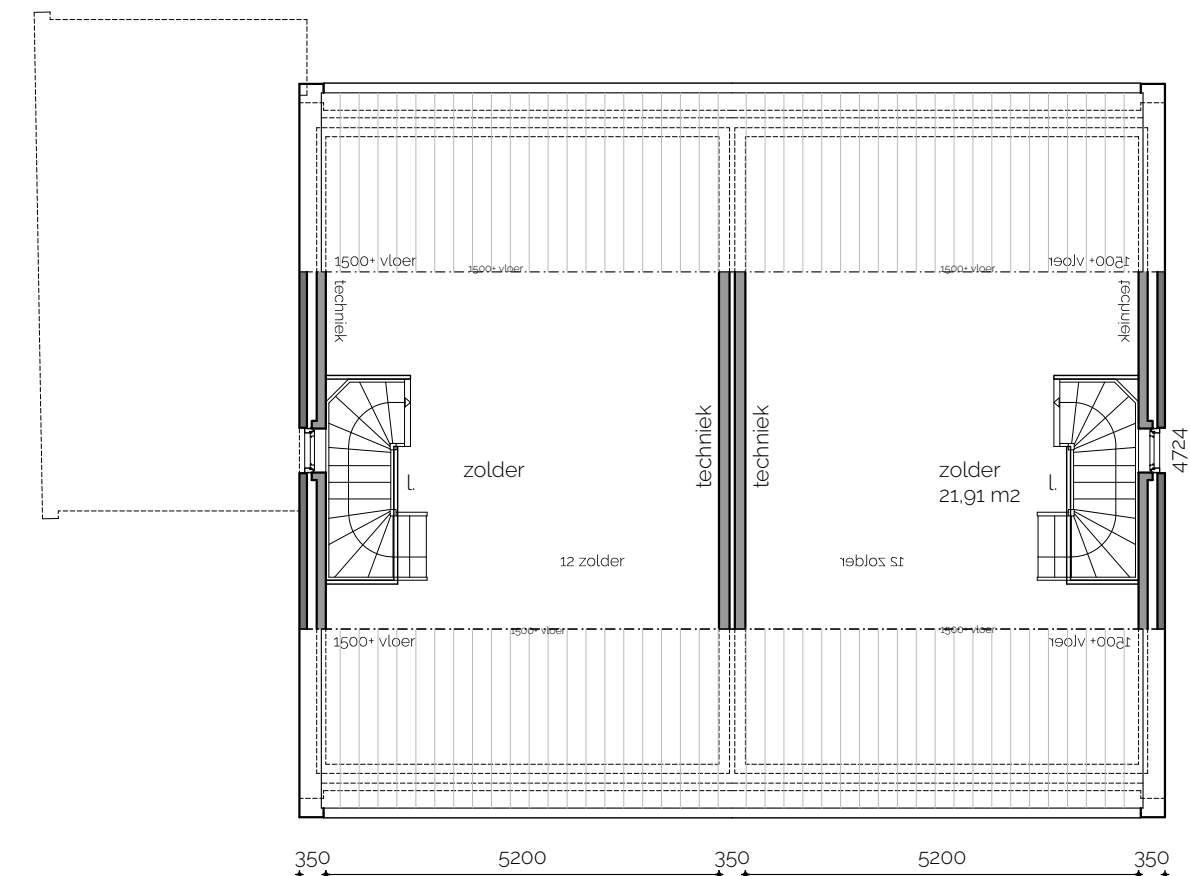


zijgevel (s)

doorsnede I

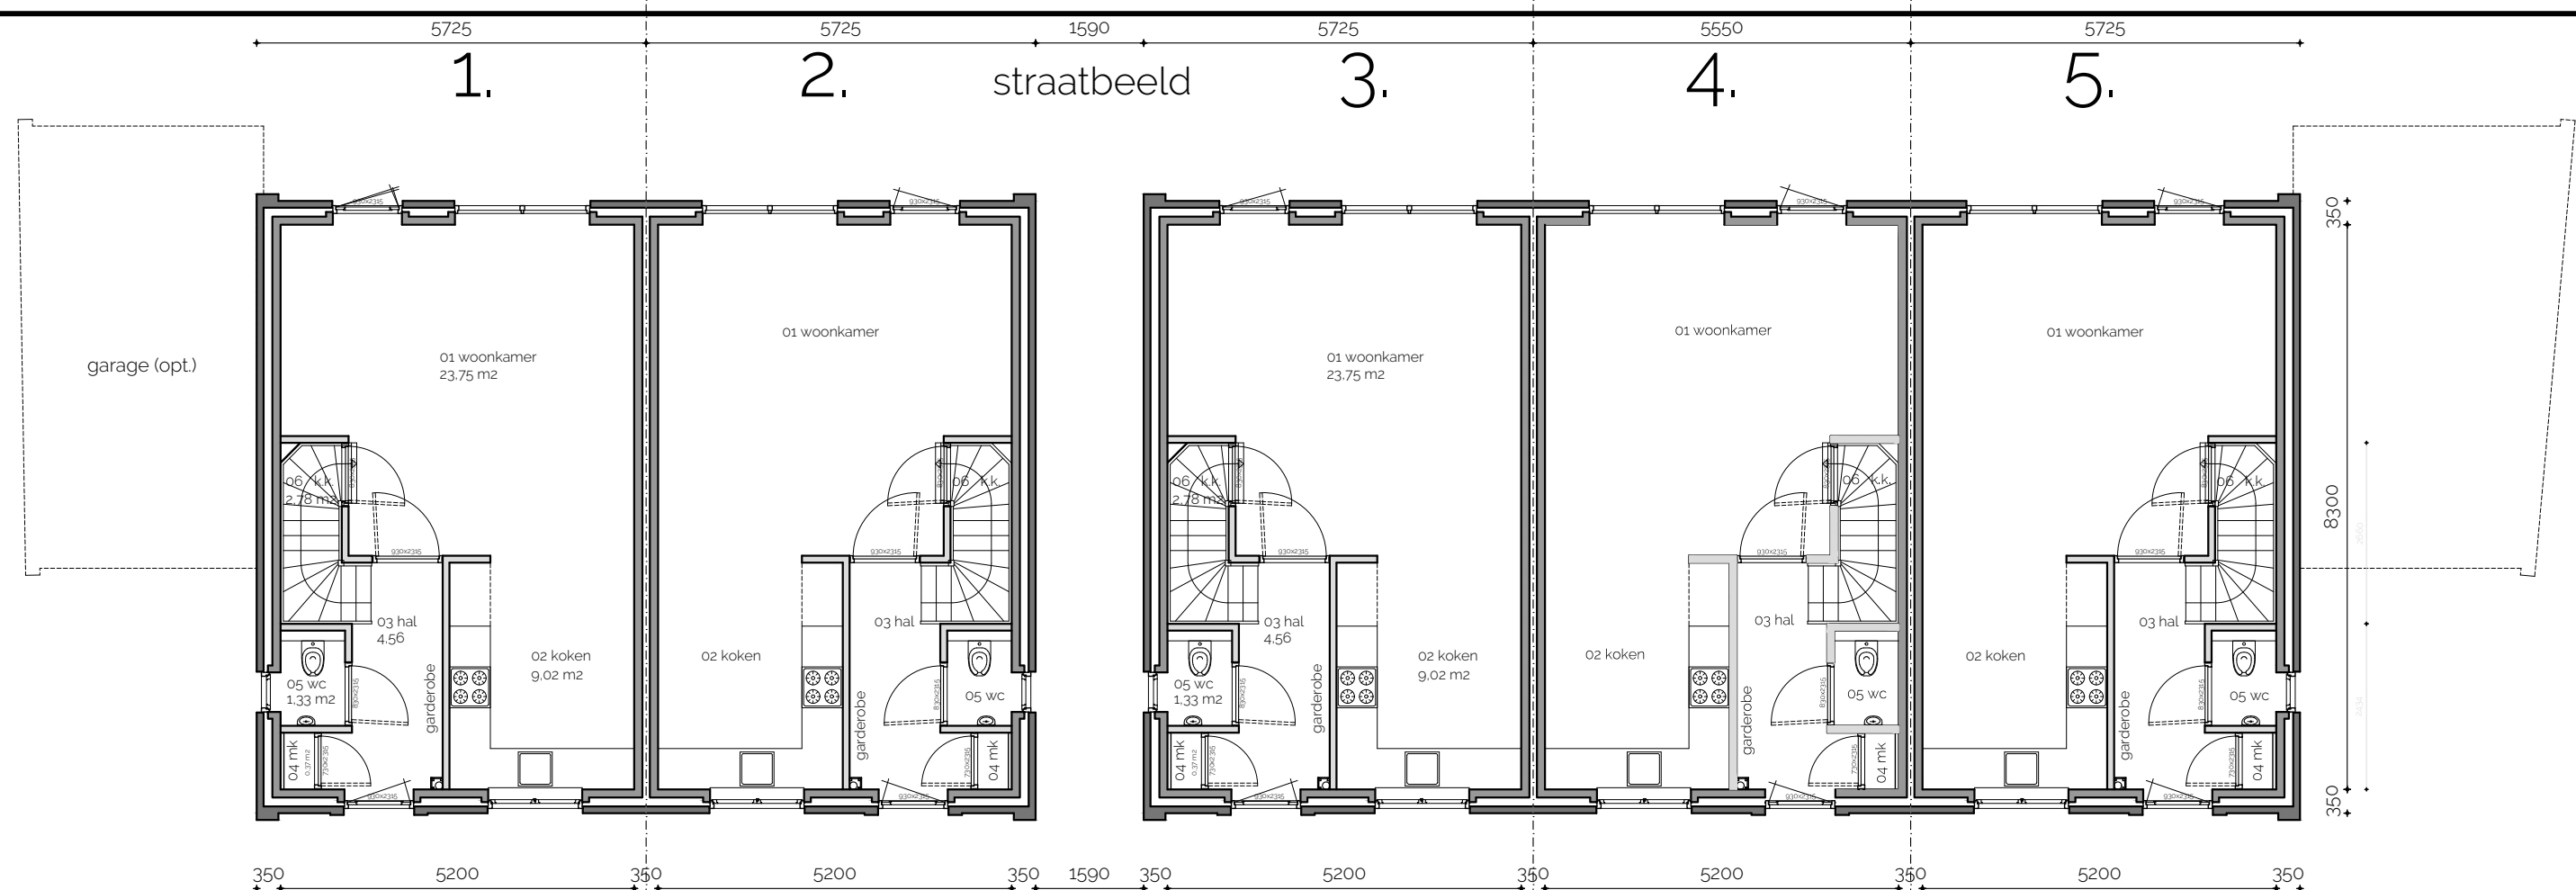

1.


2.

zolderverdieping

3.

4.

5.

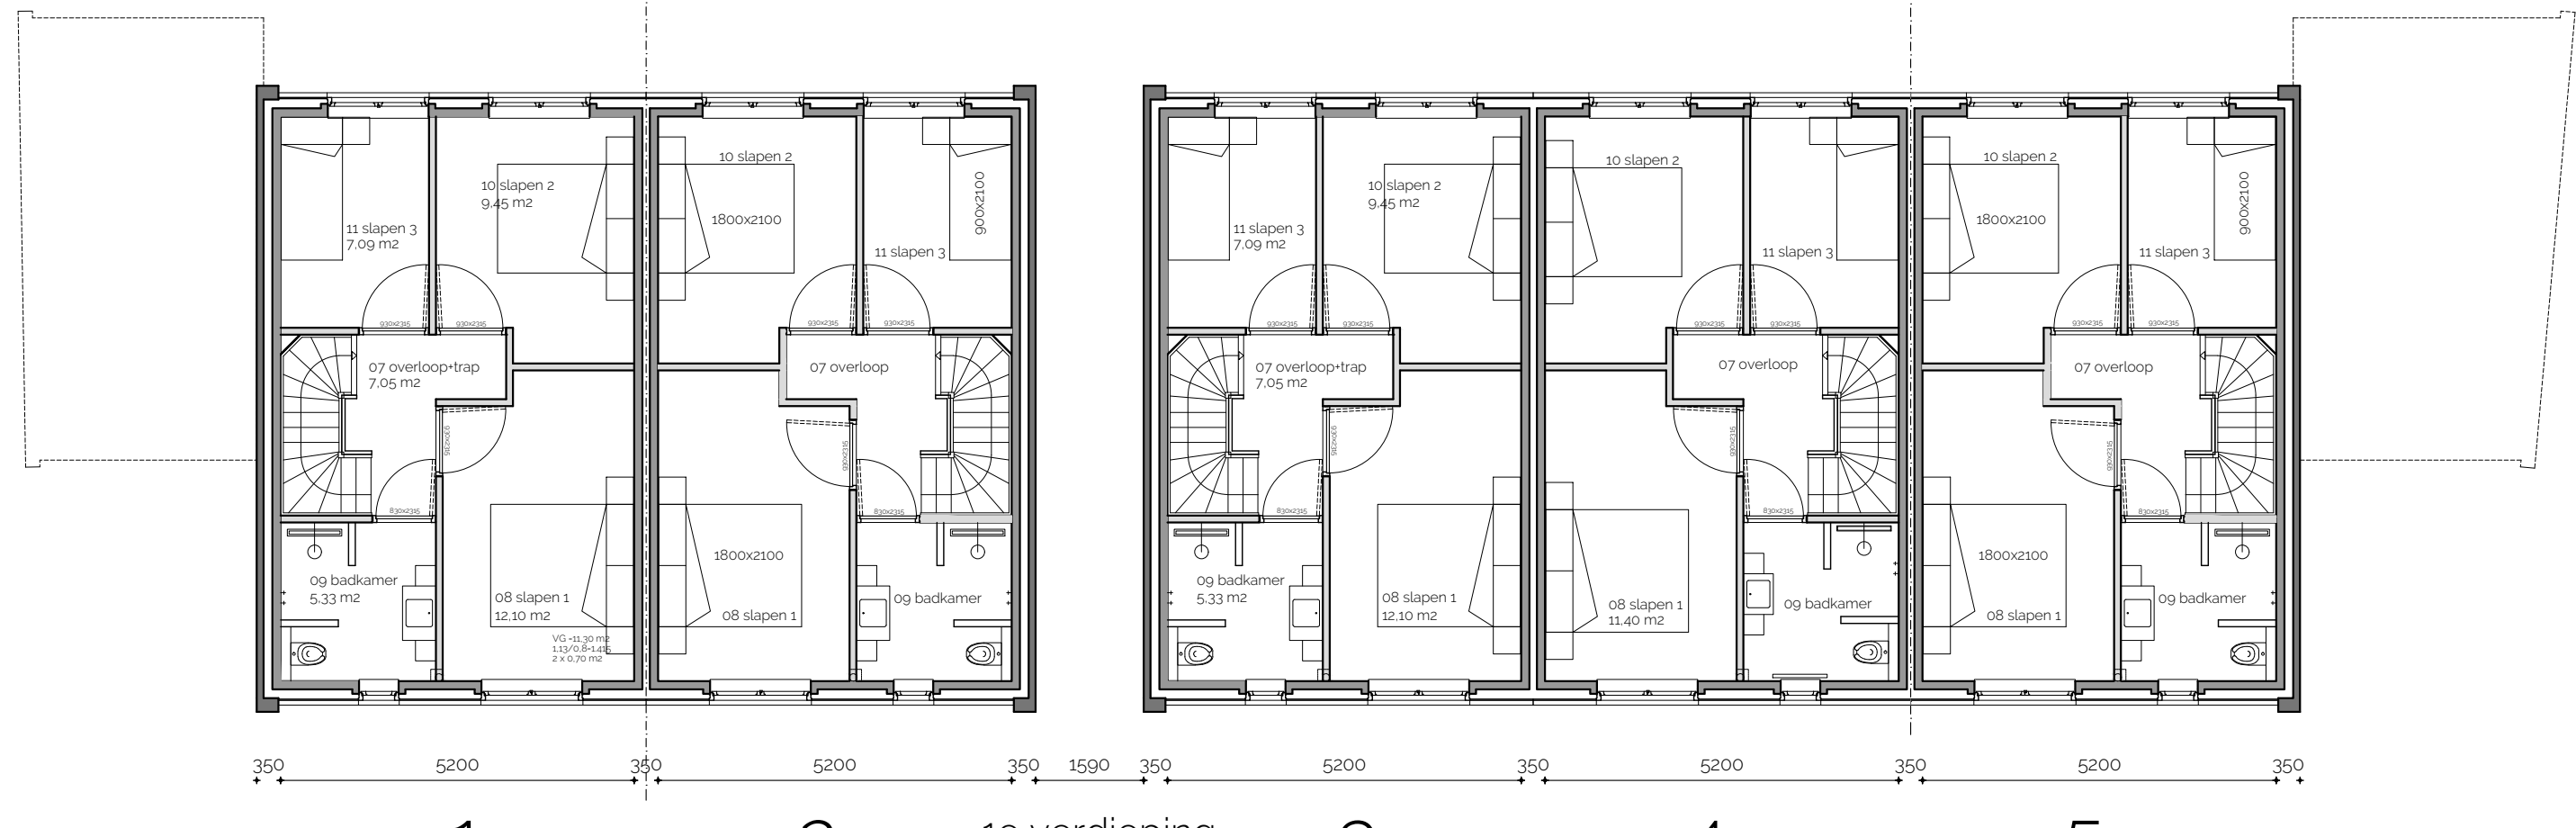

project:	5 Nieuwbouw Woningen 'Peelrand'	bestand:	Peelrand_2A_aanvraag.dwg
Bouwlocatie:	Peelrand, Deurne	blad:	1 van 7
Gemeente:	Deurne Sectie L Perceel 733 (gedoelmatig)	schaal:	1:100 en 1:500
Bestemmingsplan:	in voorbereiding	formaat:	A1
status:	Bestektekening	datum:	26 februari 2025
- plattegronden!	geveetaanzicht(en), doorsnede(s)	wijziging:	--
- situatie		datum:	---
- 3D visualisatie		wijziging:	--
		datum:	---

Bouwkundig Buro Bos

naam:

ontwerp:


adres:

pc/plaats:


mobiel:

internet:


k.v.k.:

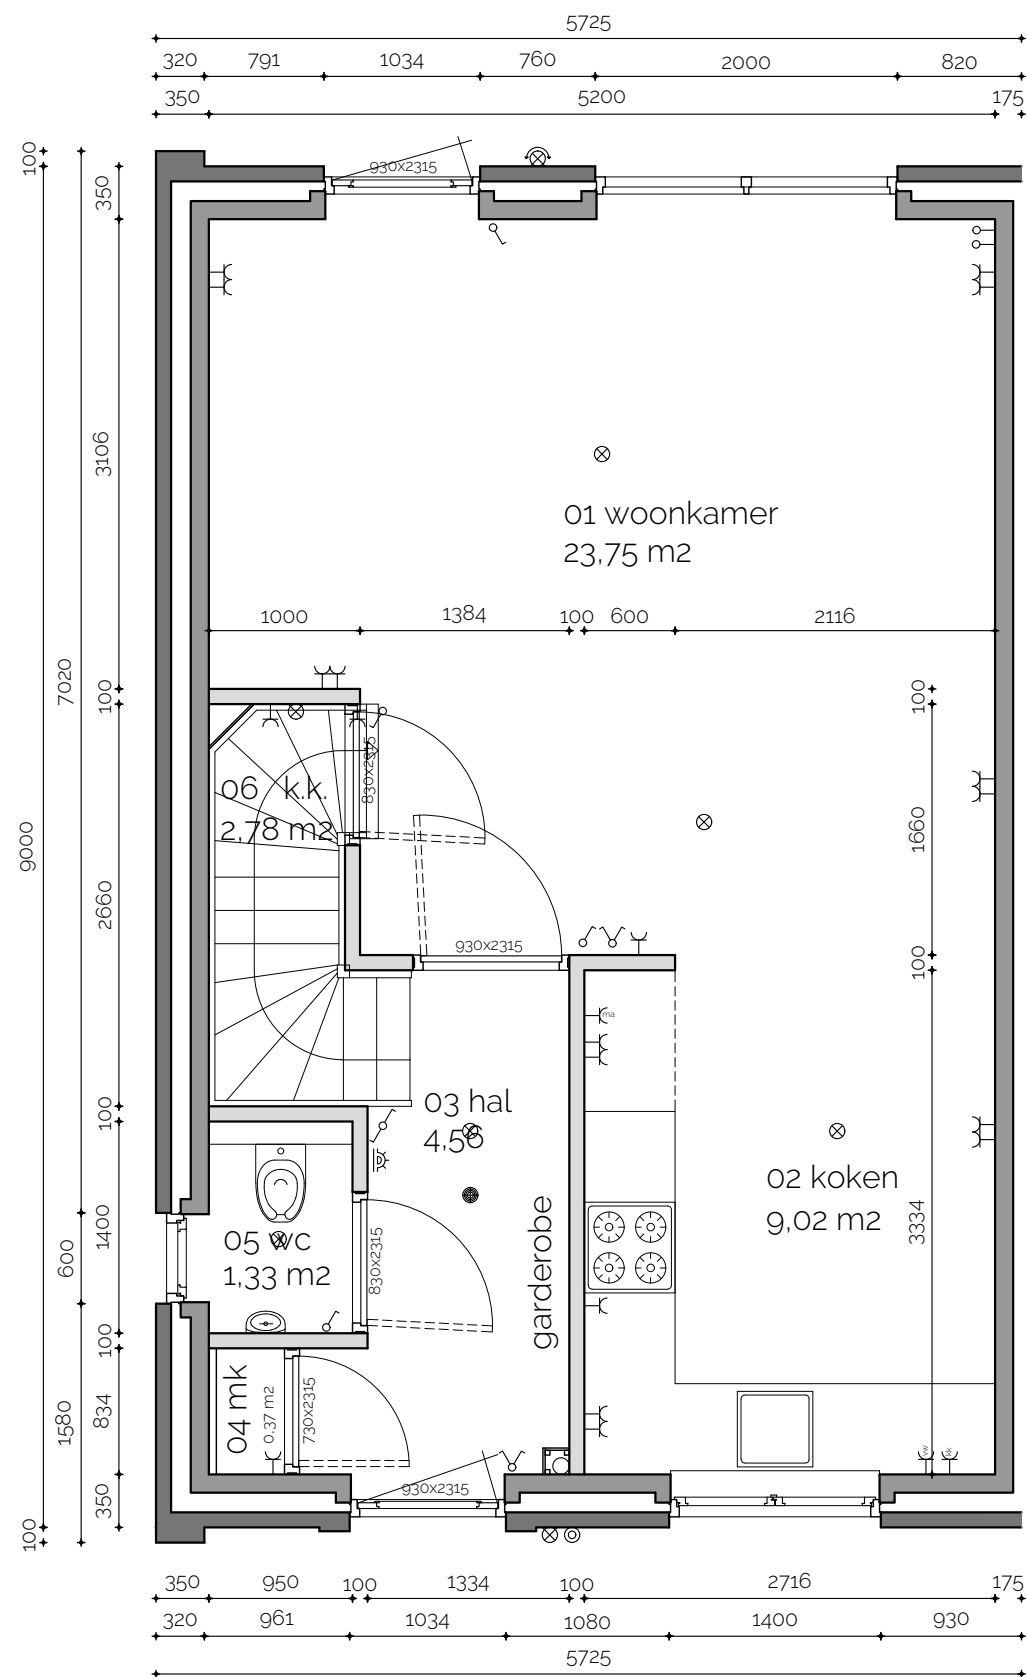

beganeground eindwoning

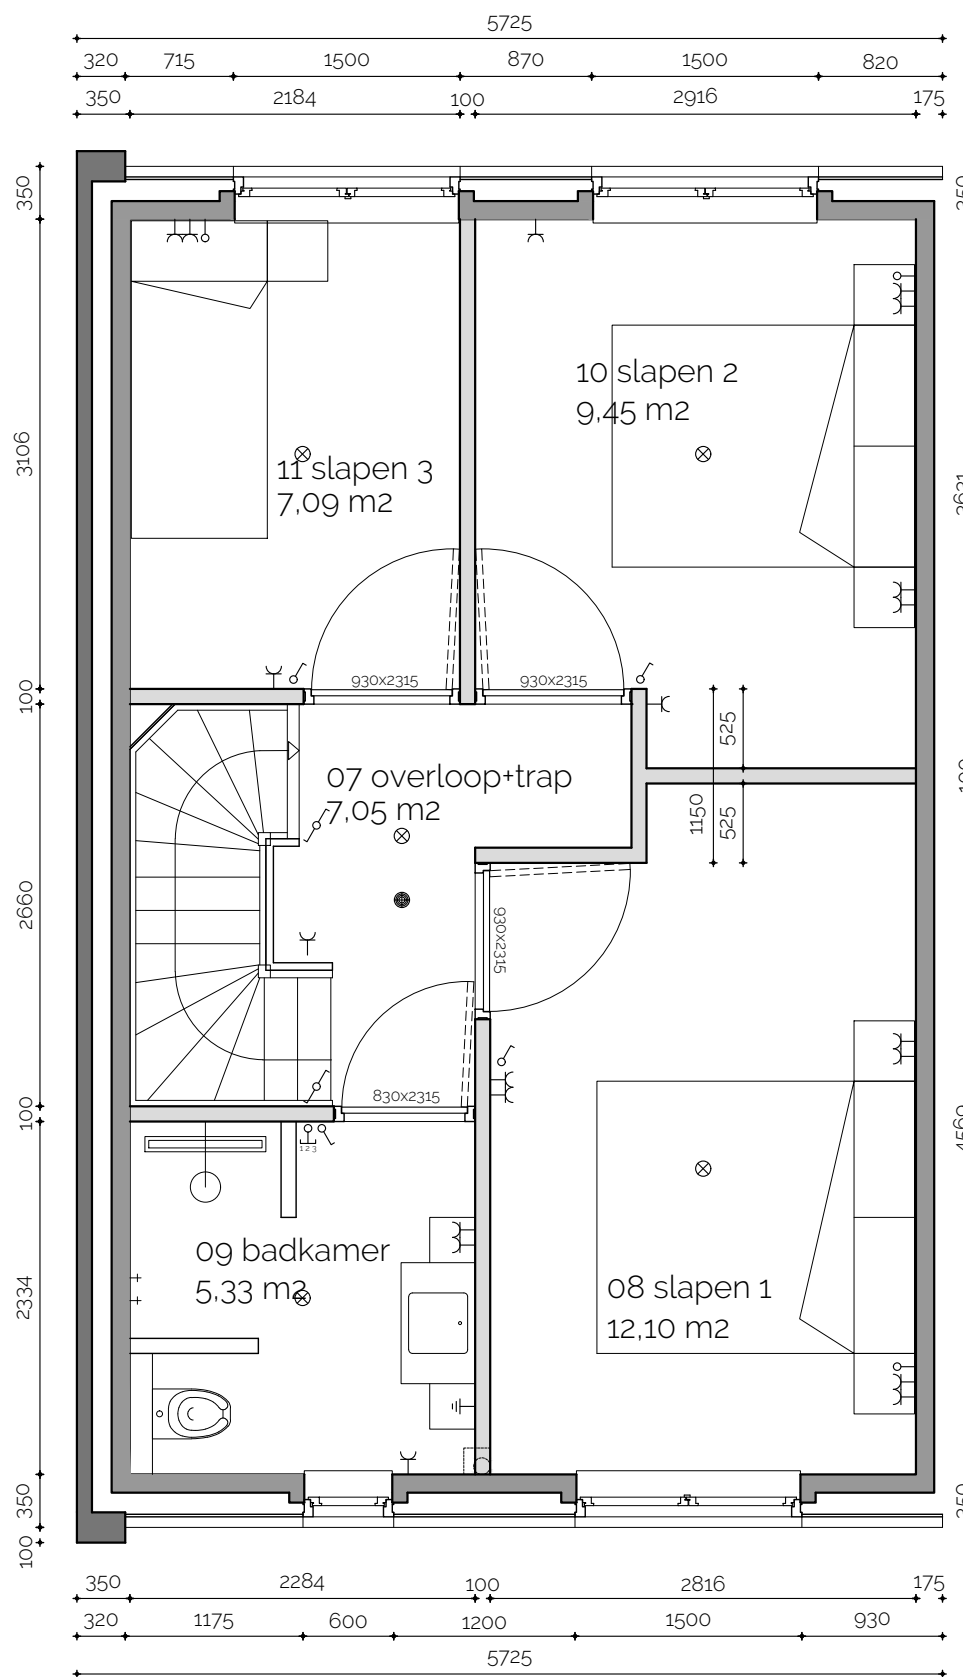

1e verdieping eindwoning

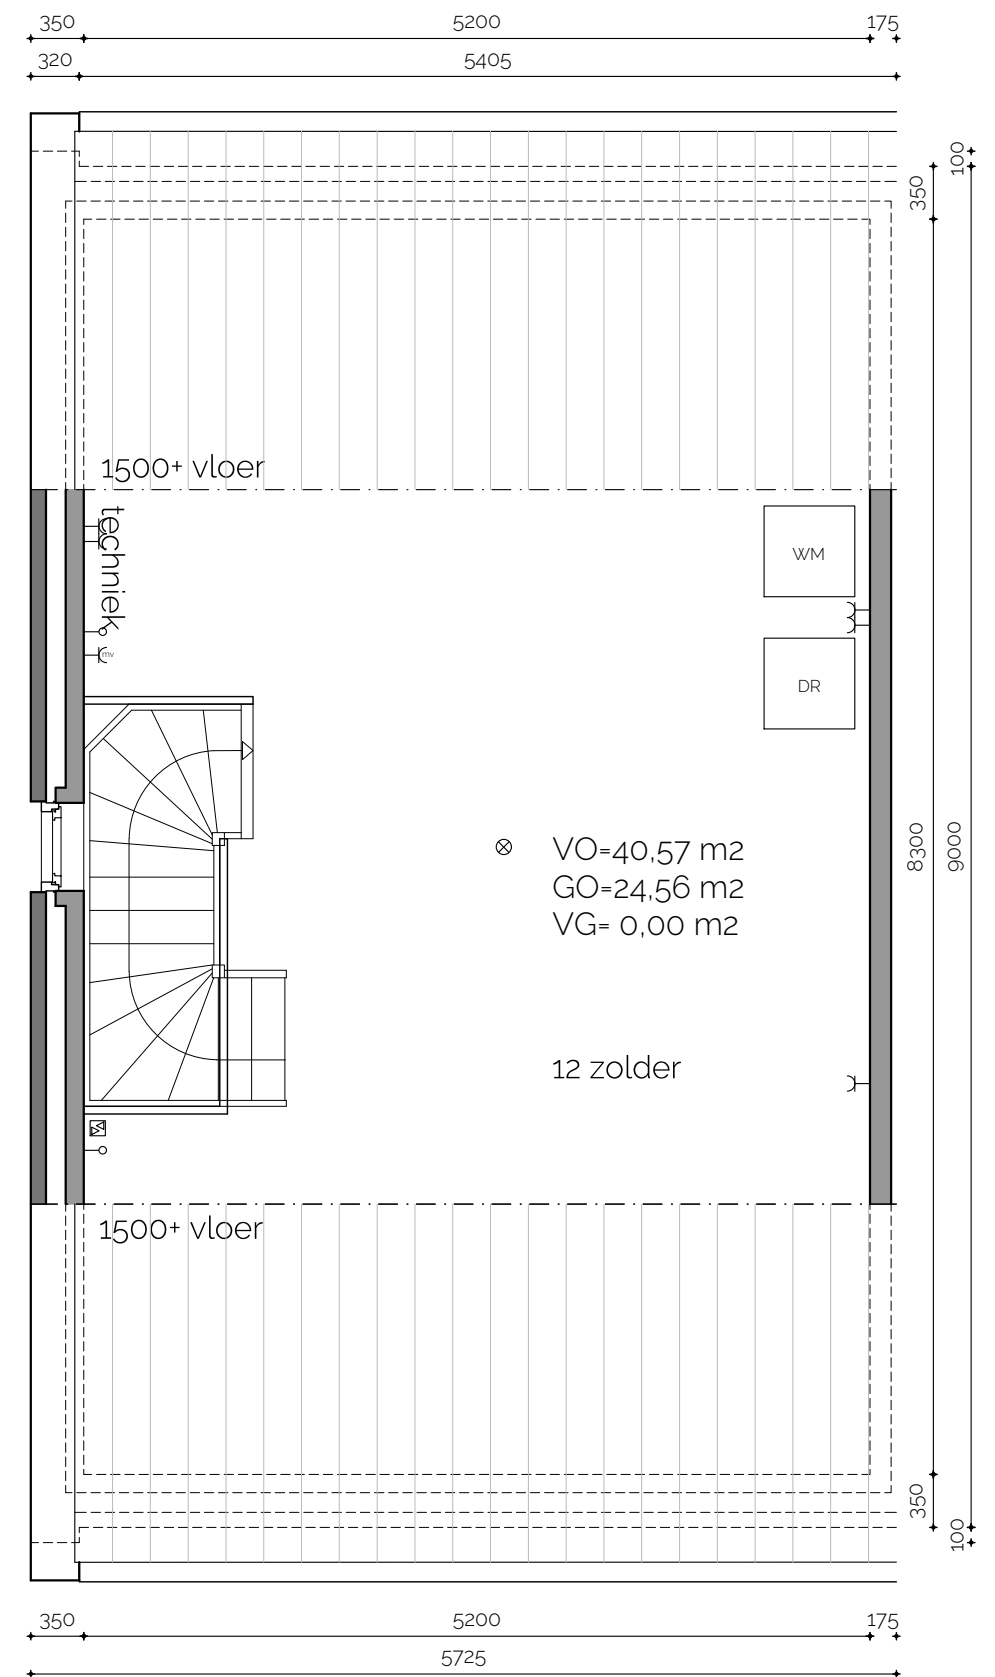

zolder eindwoning


Electra - symbolen (vlgs NEN 1010)	# Ruimte:	V.O.	G.O.	V.O
1 WCD	01 woonkamer	23.75 m2	23.75 m2	23.75 m2
2 WCD-ra	02 keuken	9.02 m2	9.02 m2	9.02 m2
3 WCD-ra	03 hal	4.56 m2	4.56 m2	
4 WCD-lb	04 meterkast	0.37 m2		
5 WCD-vw	05 wc	1.33 m2	1.33 m2	
6 WCD-kk	06 trap+kast	2.78 m2	2.78 m2	
7 WCD-ma	07 overloop+trap	7.05 m2	7.05 m2	
8 WCD-mv	08 slaapkamer 1	12.10 m2	12.10 m2	12.10 m2
	09 badkamer	5.33 m2	5.33 m2	
	10 slaapkamer 2	9.45 m2	9.45 m2	9.45 m2
	11 slaapkamer 3	7.09 m2	7.09 m2	7.09 m2
	12 zolder+trap	40.57 m2	24.56 m2	
	totaal:	123.40 m2	107.02 m2	61.41 m2

eindwoning LINKS 2x


blad 2 van 7

20 juni 2024
 A1 --> 1:25
 A3 --> 1:50


naam:	[Redacted]	ontwerp:	[Redacted]
	[Redacted]	adres:	[Redacted]
	[Redacted]	pc/plaats:	[Redacted]
	[Redacted]	mobiel:	[Redacted]
	[Redacted]	internet:	[Redacted]
	[Redacted]	k.v.k.:	[Redacted]

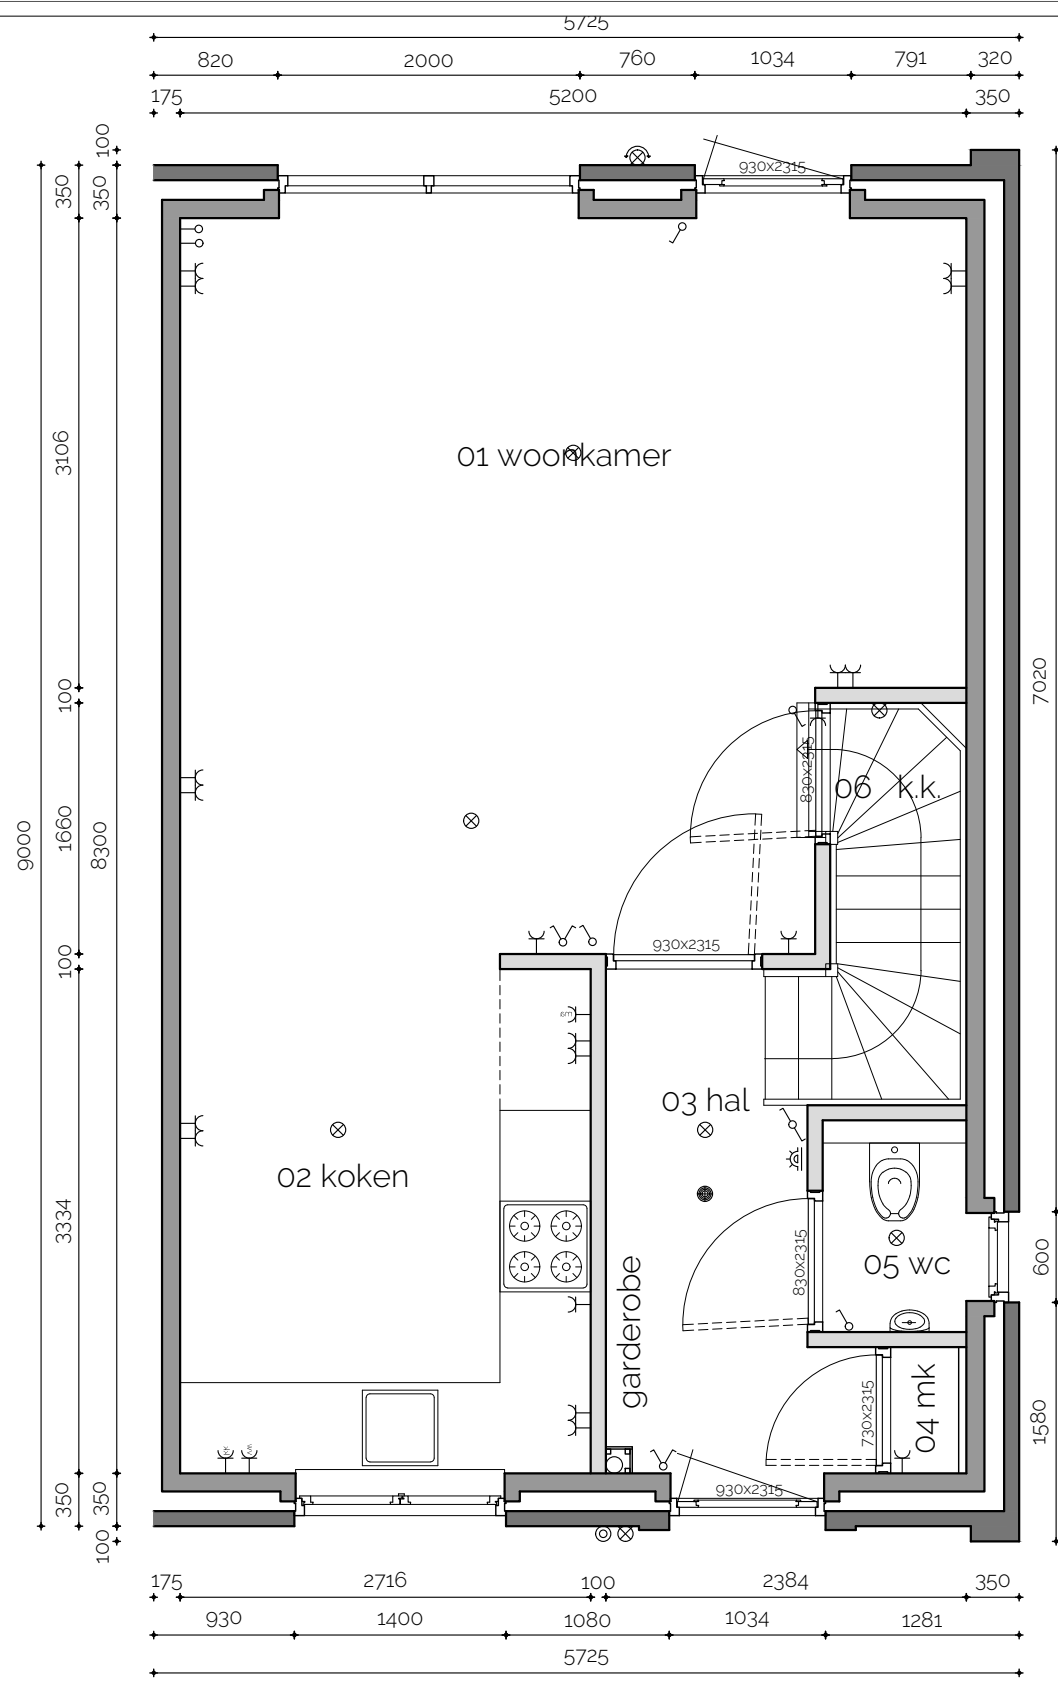

beganeground eindwoning sp.b.

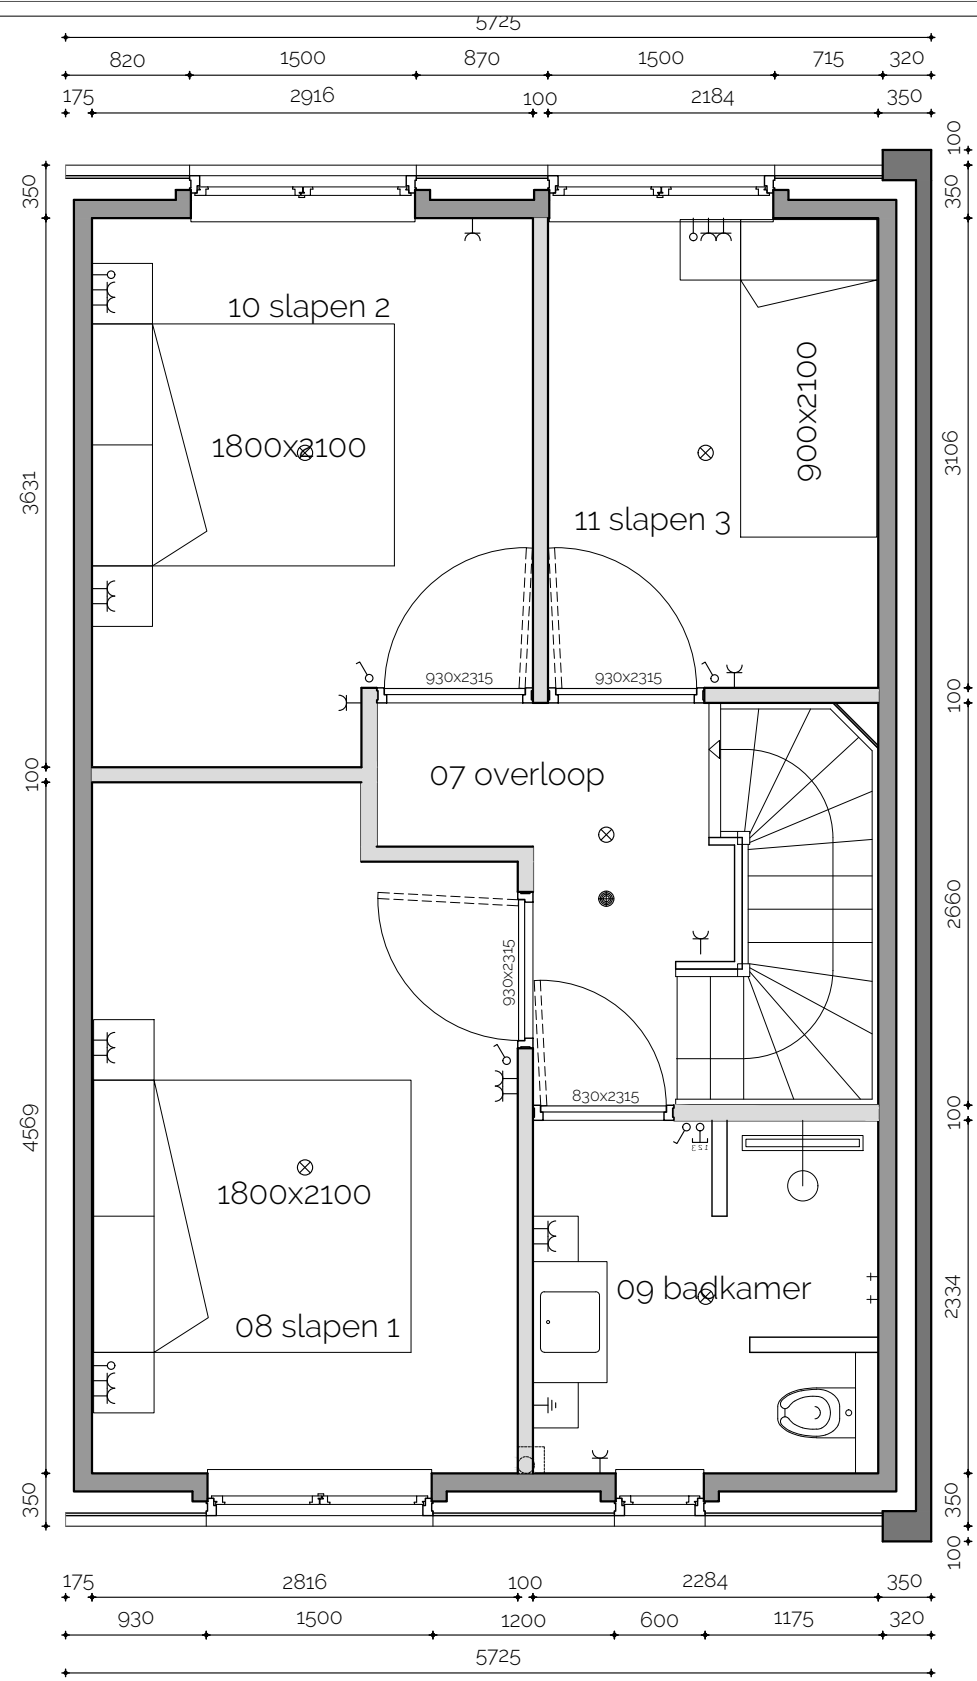

1e verdieping eindwoning sp.b.

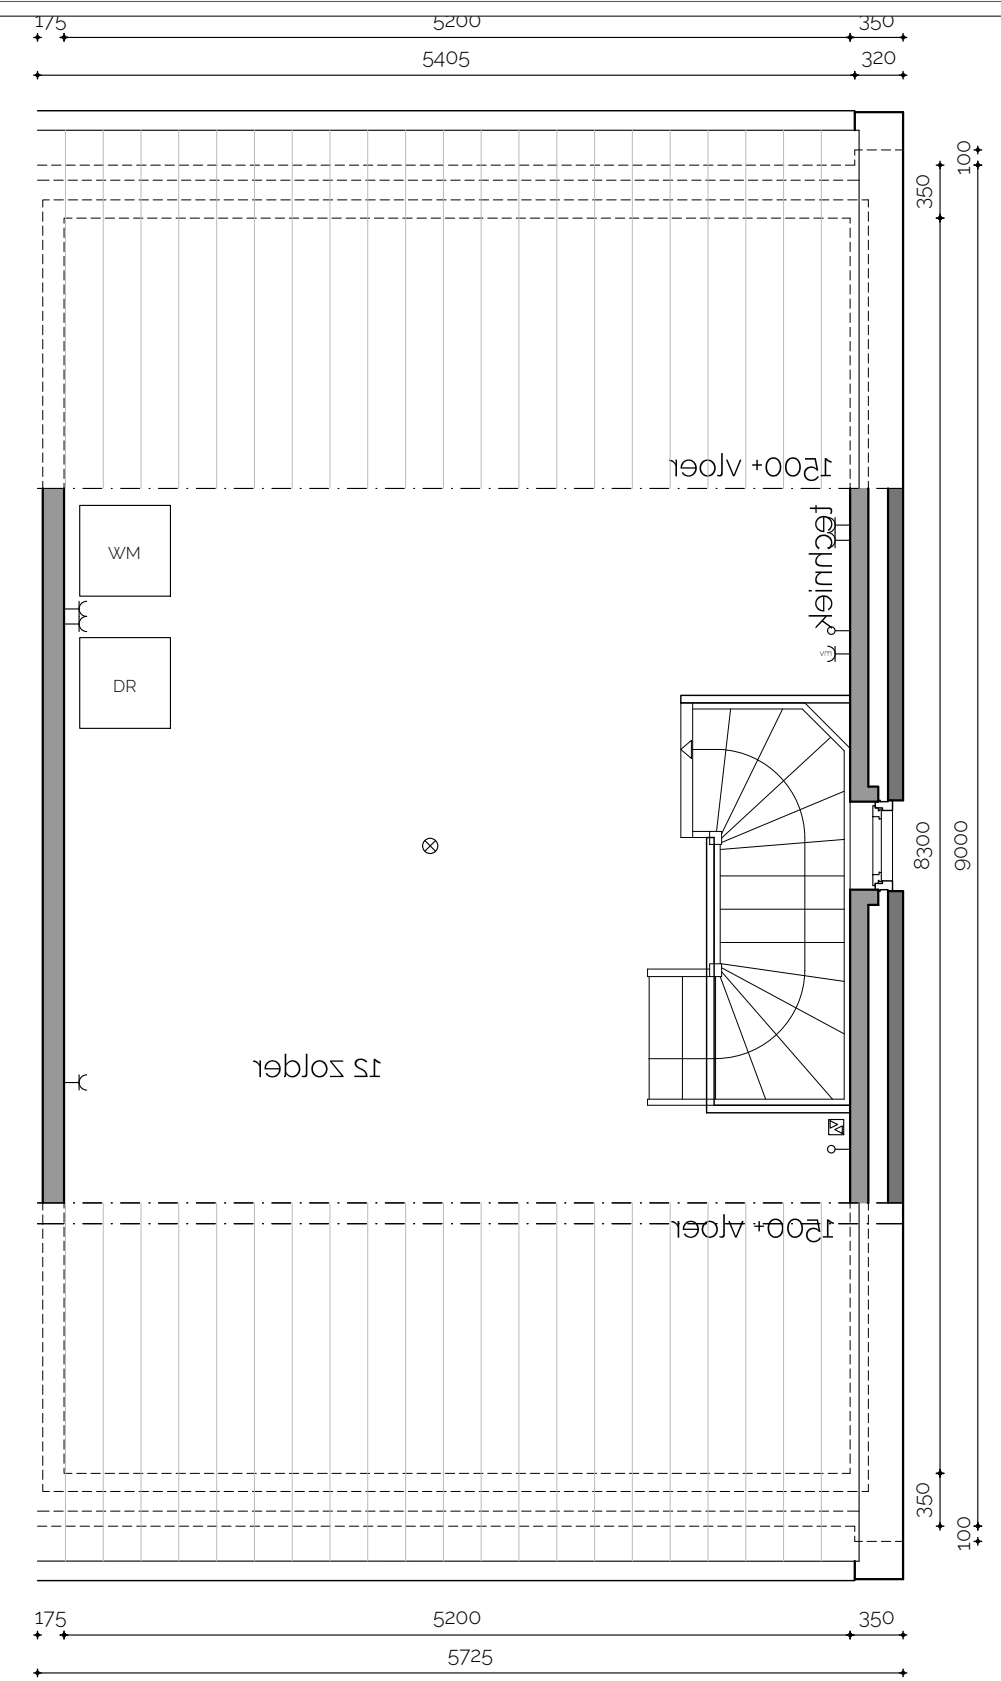

zolder eindwoning


Electra - symbolen (vlgs NEN 1010)	# Ruimte:	V.O.	G.O.	V.O.
1 WCD	01 woonkamer	23,75 m2	23,75 m2	23,75 m2
2 WCD+ra	02 keuken	9,02 m2	9,02 m2	9,02 m2
3 WCD+ra	03 hal	4,56 m2	4,56 m2	
4 WCD+rd	04 meterkast	0,37 m2		
5 WCD+vv	05 wc	1,33 m2	1,33 m2	
6 WCD+kk	06 trap+kast	2,78 m2	2,78 m2	
7 WCD+ma	07 overloop+trap	7,05 m2	7,05 m2	
	08 slaepn 1	12,10 m2	12,10 m2	12,10 m2
	09 badkamer	5,33 m2	5,33 m2	
	10 slaepn 2	9,45 m2	9,45 m2	9,45 m2
	11 slaepn 3	7,09 m2	7,09 m2	7,09 m2
	12 zolder+trap	40,57 m2	24,56 m2	
	totaal:	123,40 m2	107,02 m2	61,41 m2

eindwoning RECHTS 2x


blad 3 van 7

20 juni 2024
A1 --> 1 : 25
A3 --> 1 : 50


naam:	[Redacted]	ontwerp:	[Redacted]
	[Redacted]	adres:	[Redacted]
	[Redacted]	pc/plaats:	[Redacted]
	[Redacted]	mobiel:	[Redacted]
	[Redacted]	internet:	[Redacted]
	[Redacted]	k.v.k.:	[Redacted]

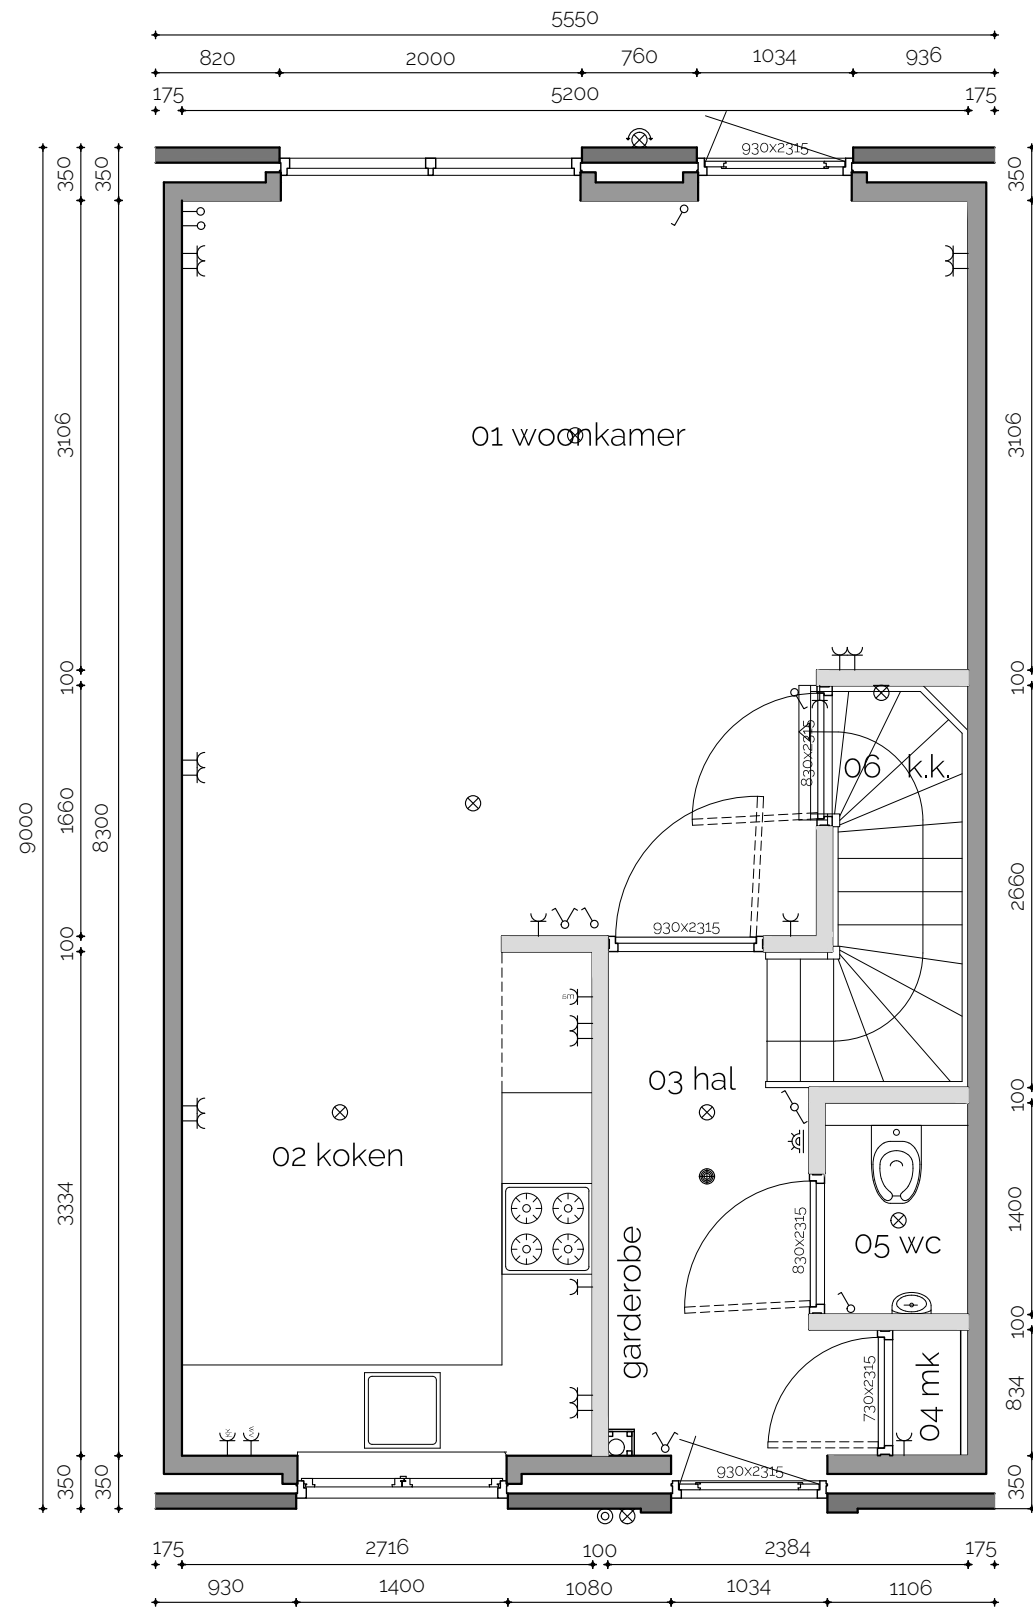

begane grond tussenwoning

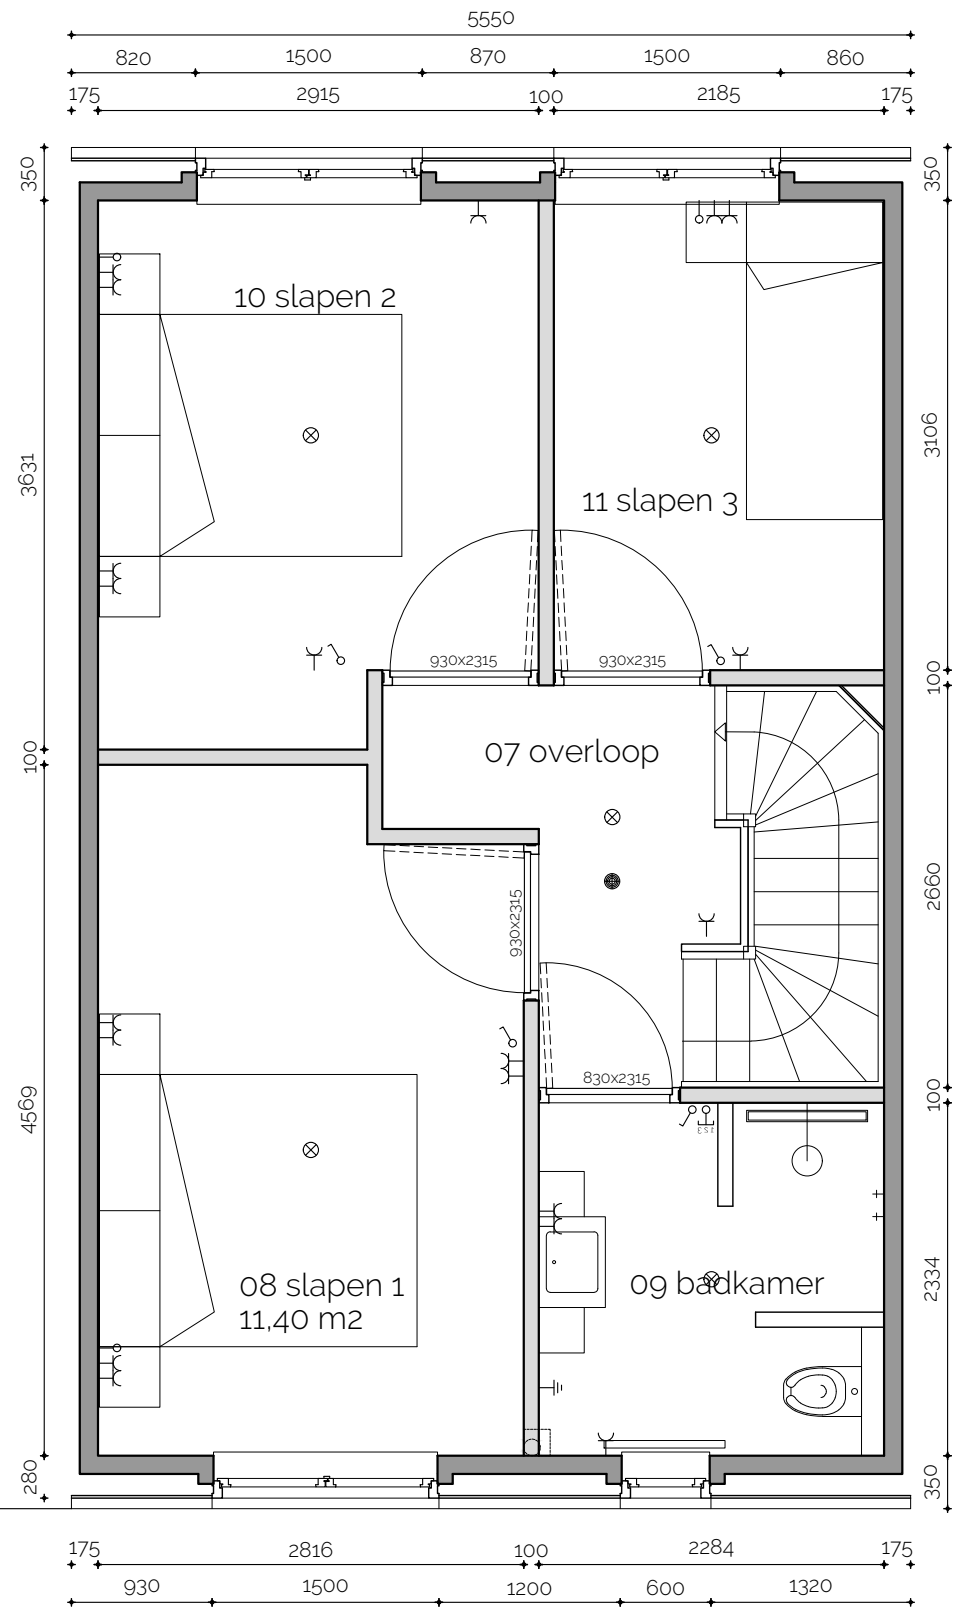

1e verdieping tussenwoning

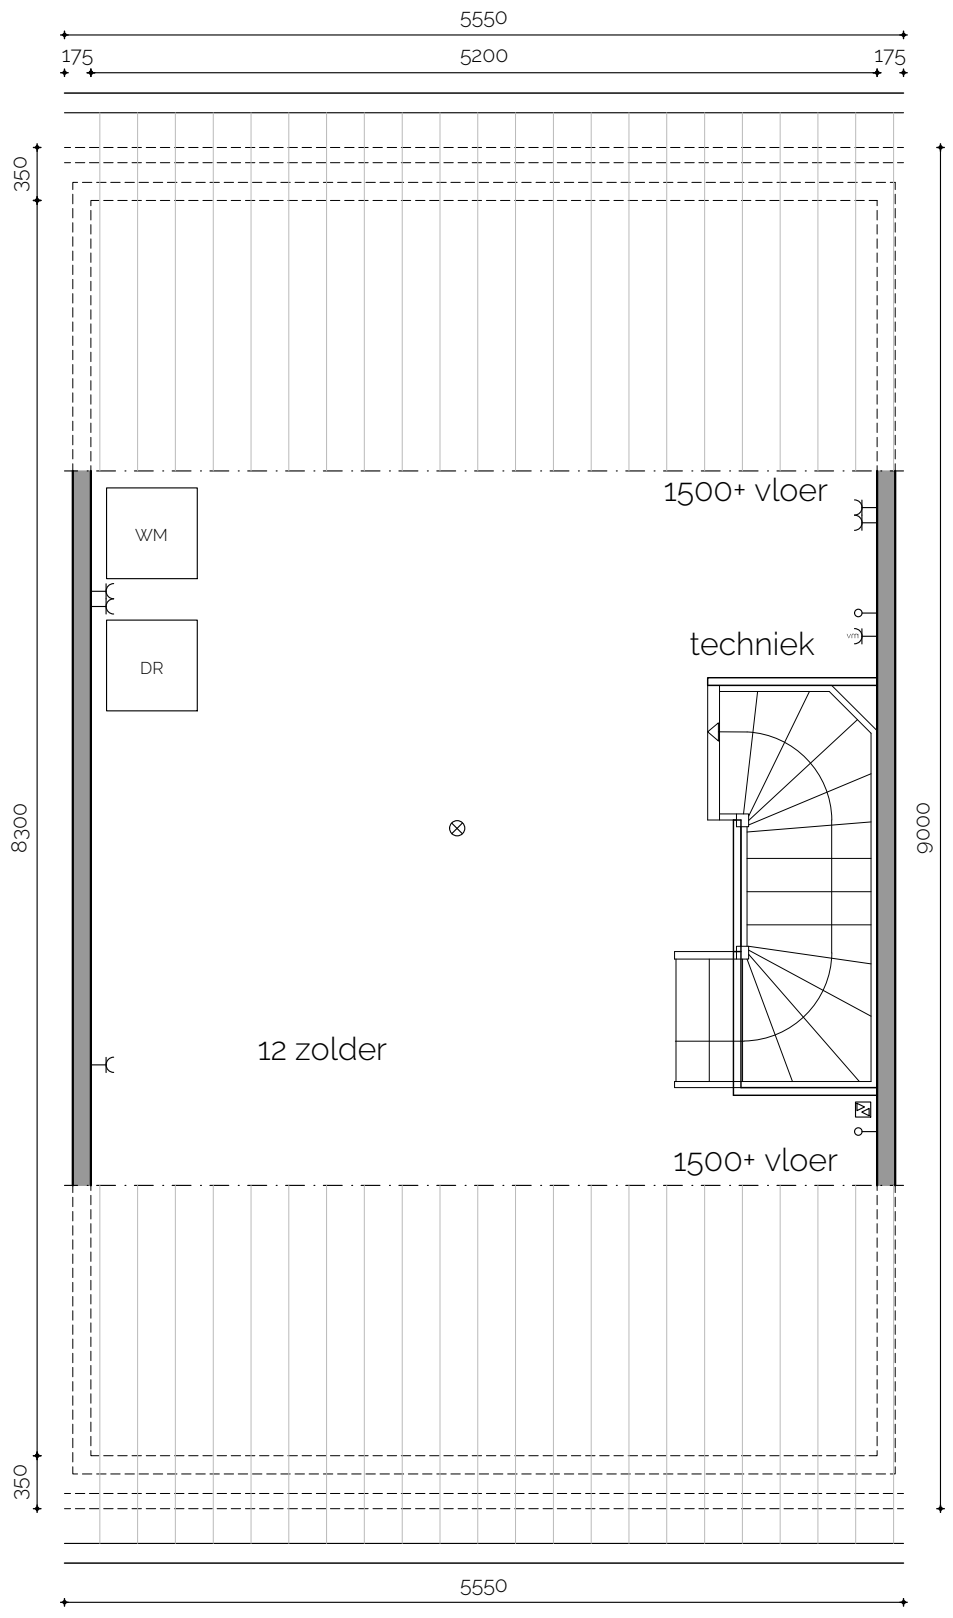

zolder tussenwoning

Electra - symbolen (vlgs NEN 1010)	# Ruimte:	V.O.	G.O.	V.O.
1 WCD	01 woonkamer	23,75 m2	23,75 m2	23,75 m2
2 WCD-Ha	02 keuken	9,02 m2	9,02 m2	9,02 m2
3 WCD-Ha	03 hal	4,56 m2	4,56 m2	
4 WCD-Hb	04 meterkast	0,37 m2		
5 WCD-vw	05 wc	1,33 m2	1,33 m2	
6 WCD-ik	06 trap+kast	2,78 m2	2,78 m2	
7 WCD-ma	07 overloop+trap	7,05 m2	7,05 m2	
	08 slapen 1	12,10 m2	12,10 m2	12,10 m2
	09 badkamer	5,33 m2	5,33 m2	
	10 slapen 2	9,45 m2	9,45 m2	9,45 m2
	11 slapen 3	7,09 m2	7,09 m2	7,09 m2
	12 zolder+trap	40,57 m2	24,56 m2	
	totaal:	123,40 m2	107,02 m2	61,41 m2

tussenwoning 1x

20 juni 2024
 A1 --> 1 : 25
 A3 --> 1 : 50

naam:	[Redacted]	ontwerp:	[Redacted]
	[Redacted]	adres:	[Redacted]
	[Redacted]	pc/plaats:	[Redacted]
	[Redacted]	mobiel:	[Redacted]
	[Redacted]	internet:	[Redacted]
	[Redacted]	k.v.k.:	[Redacted]

** = komen te vervallen indien de garage(s) t.z.t. worden gebouwd

Afscheiding


* = tussen park en percelen derden !
afscheiding met hekwerk en groene beplanting
h= 2 m1, voor de voorgevel h = 0,5 m1
overige groen GEEN open karakter behouden !

Parkeren:

Parkeren: (norm 2019-2021, Zone 1)
Syntax: $(3 \times 1,5) + (2 \times 1,7) = 7,9$
Totaal benodigd minimaal 8 plaatsen
Aanwezig 8 parkeerplaatsen
Tevens ruimte om te keren!

Infiltratie:

Oppervlakte bestrating $\pm 415 \text{ m}^2$
Syntax: $415 \times 70 / 1000 = \pm 30 \text{ m}^3$
wadi: $26 \times 2,75 \times 0,50 = \pm 33 \text{ m}^3$
woningen: infiltratiekratten in tuin

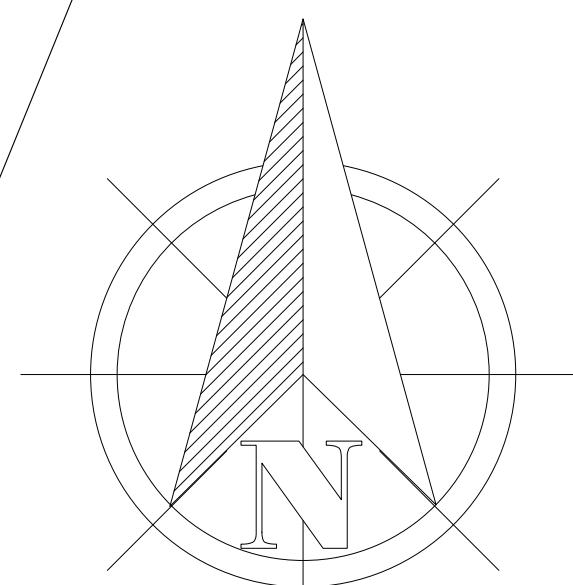

project:	5 Nieuwbouw Woningen 'Peelrand'	bestand:	Peelrand_2A_aanvraag.dwg
	Bouwllocatie: Peelrand, Deurne	blad:	5 van 7
	Gemeente Deurne Sectie L Perceel 733 (gedoelmatig)	schaal:	1:100
	Bestemmingsplan: in voorbereiding	datum:	26 februari 2025
status:	Bestektekening	wijziging:	--
	- situatie	datum:	---
	---	wijziging:	--
	---	datum:	---

Bouwkundig Buro Bos

naam:

ontwerp:


adres:

pc/plaats:

mobiel:

internet:













k.v.k.:

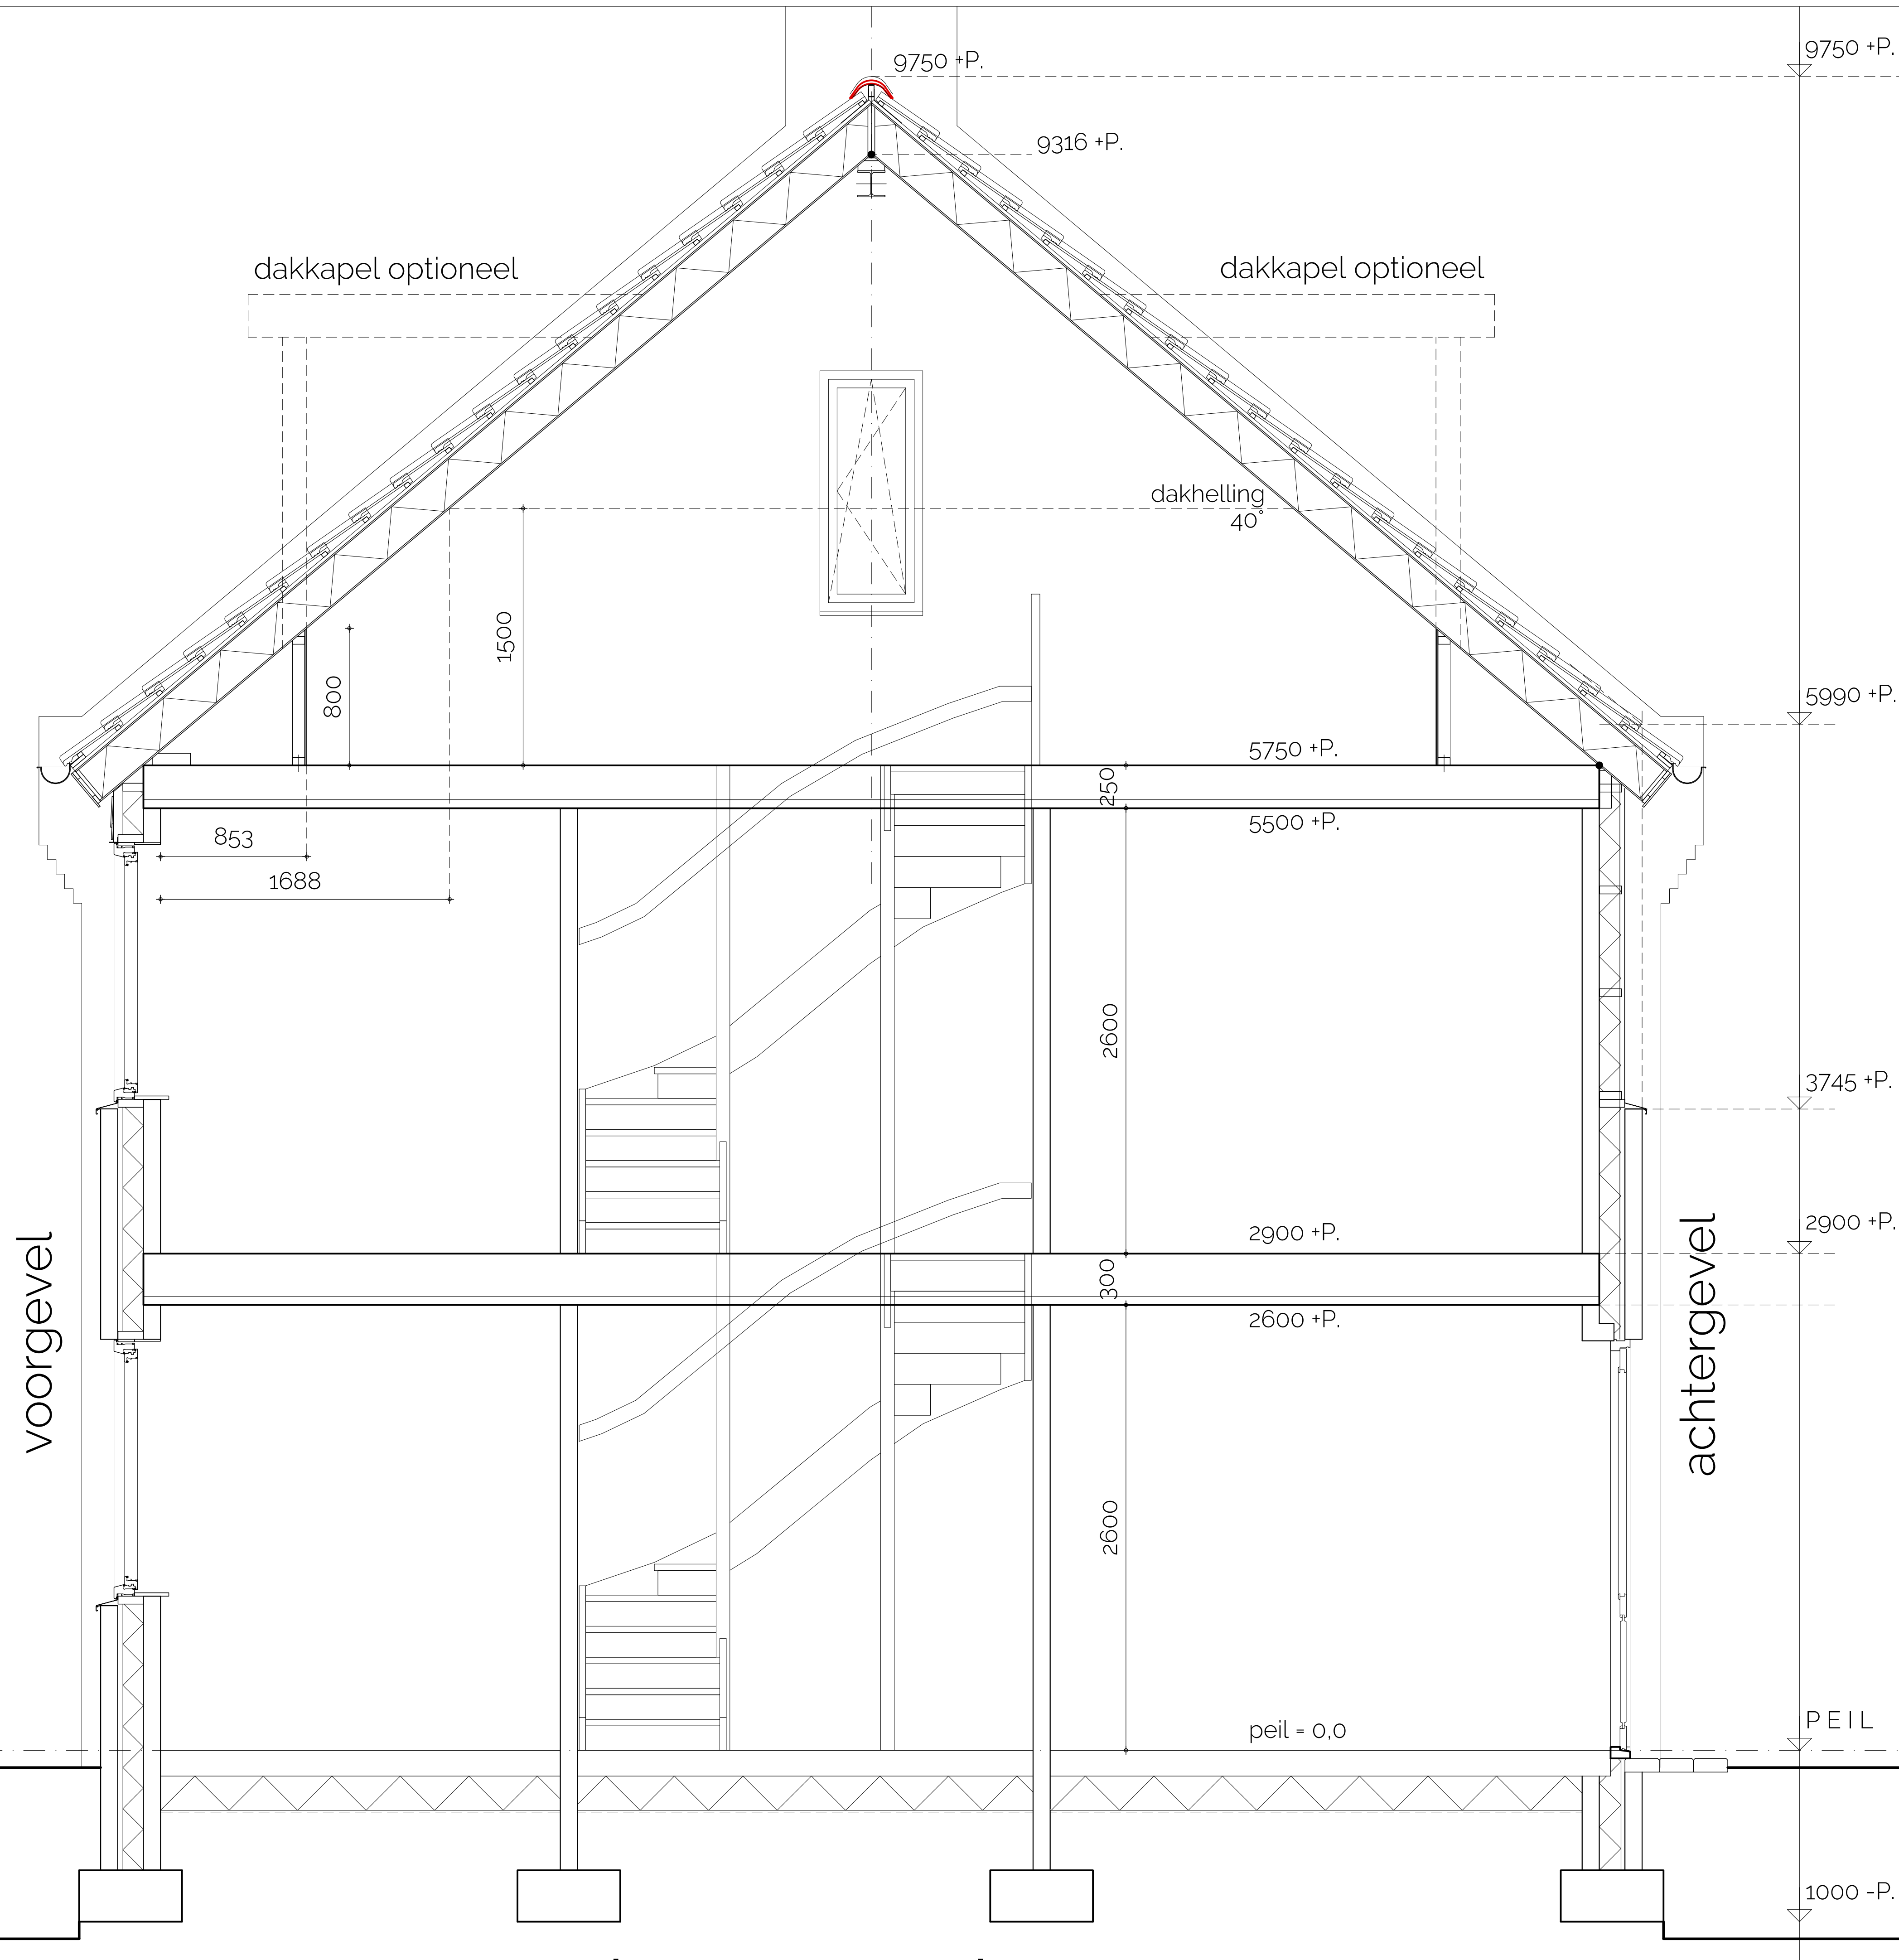

project:	5 Nieuwbouw Woningen 'Peelrand'	bestand:	Peelrand_2A_aanvraag.dwg
	Bouwlocatie: Peelrand, Deurne	blad:	6 van 7
	Gemeente Deurne Sectie L Perceel 733 (gedoetelijk)	schaal:	1 : 20
	Bestemmingsplan: in voorbereiding	datum:	26 februari 2025
status:	Bestektekening	wijziging:	--
	- principe doorsnede-details	datum:	---
	---	wijziging:	--
	---	datum:	---

Bouwkundig Buro Bos 

naam:		ontwerp:	
adres:		pc/plaats:	
mobiel:		internet:	
k.v.k.:			

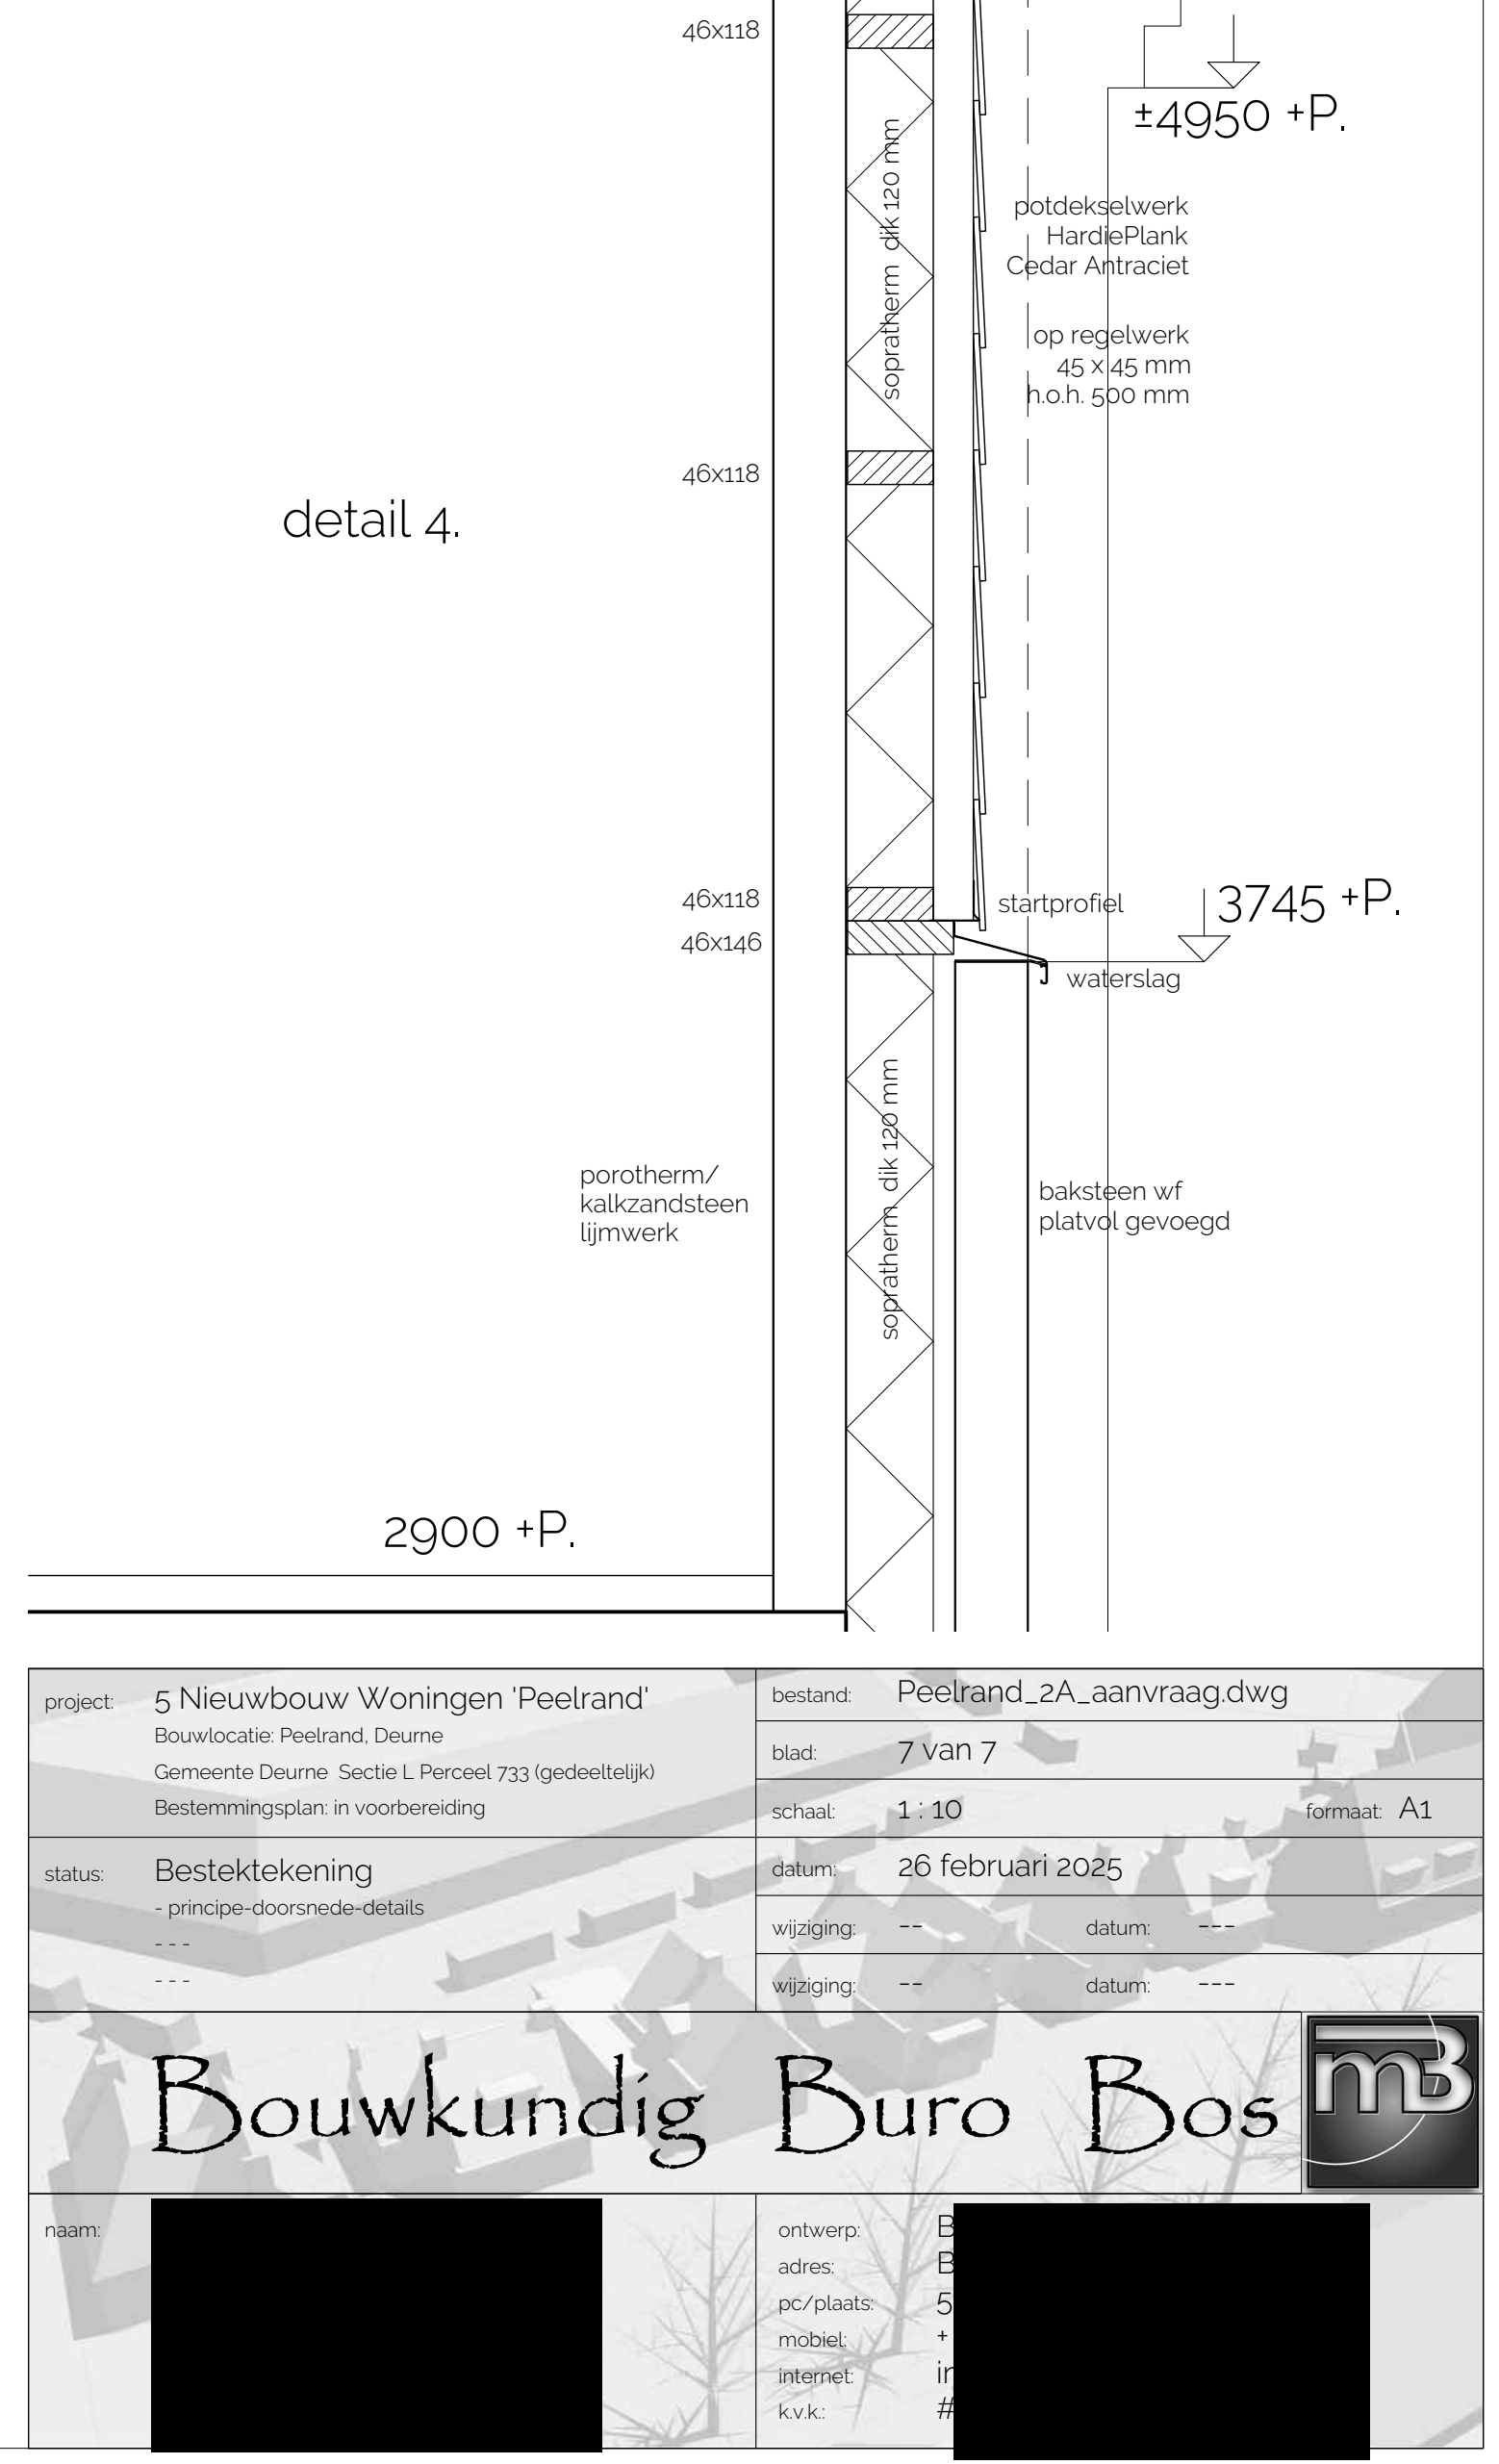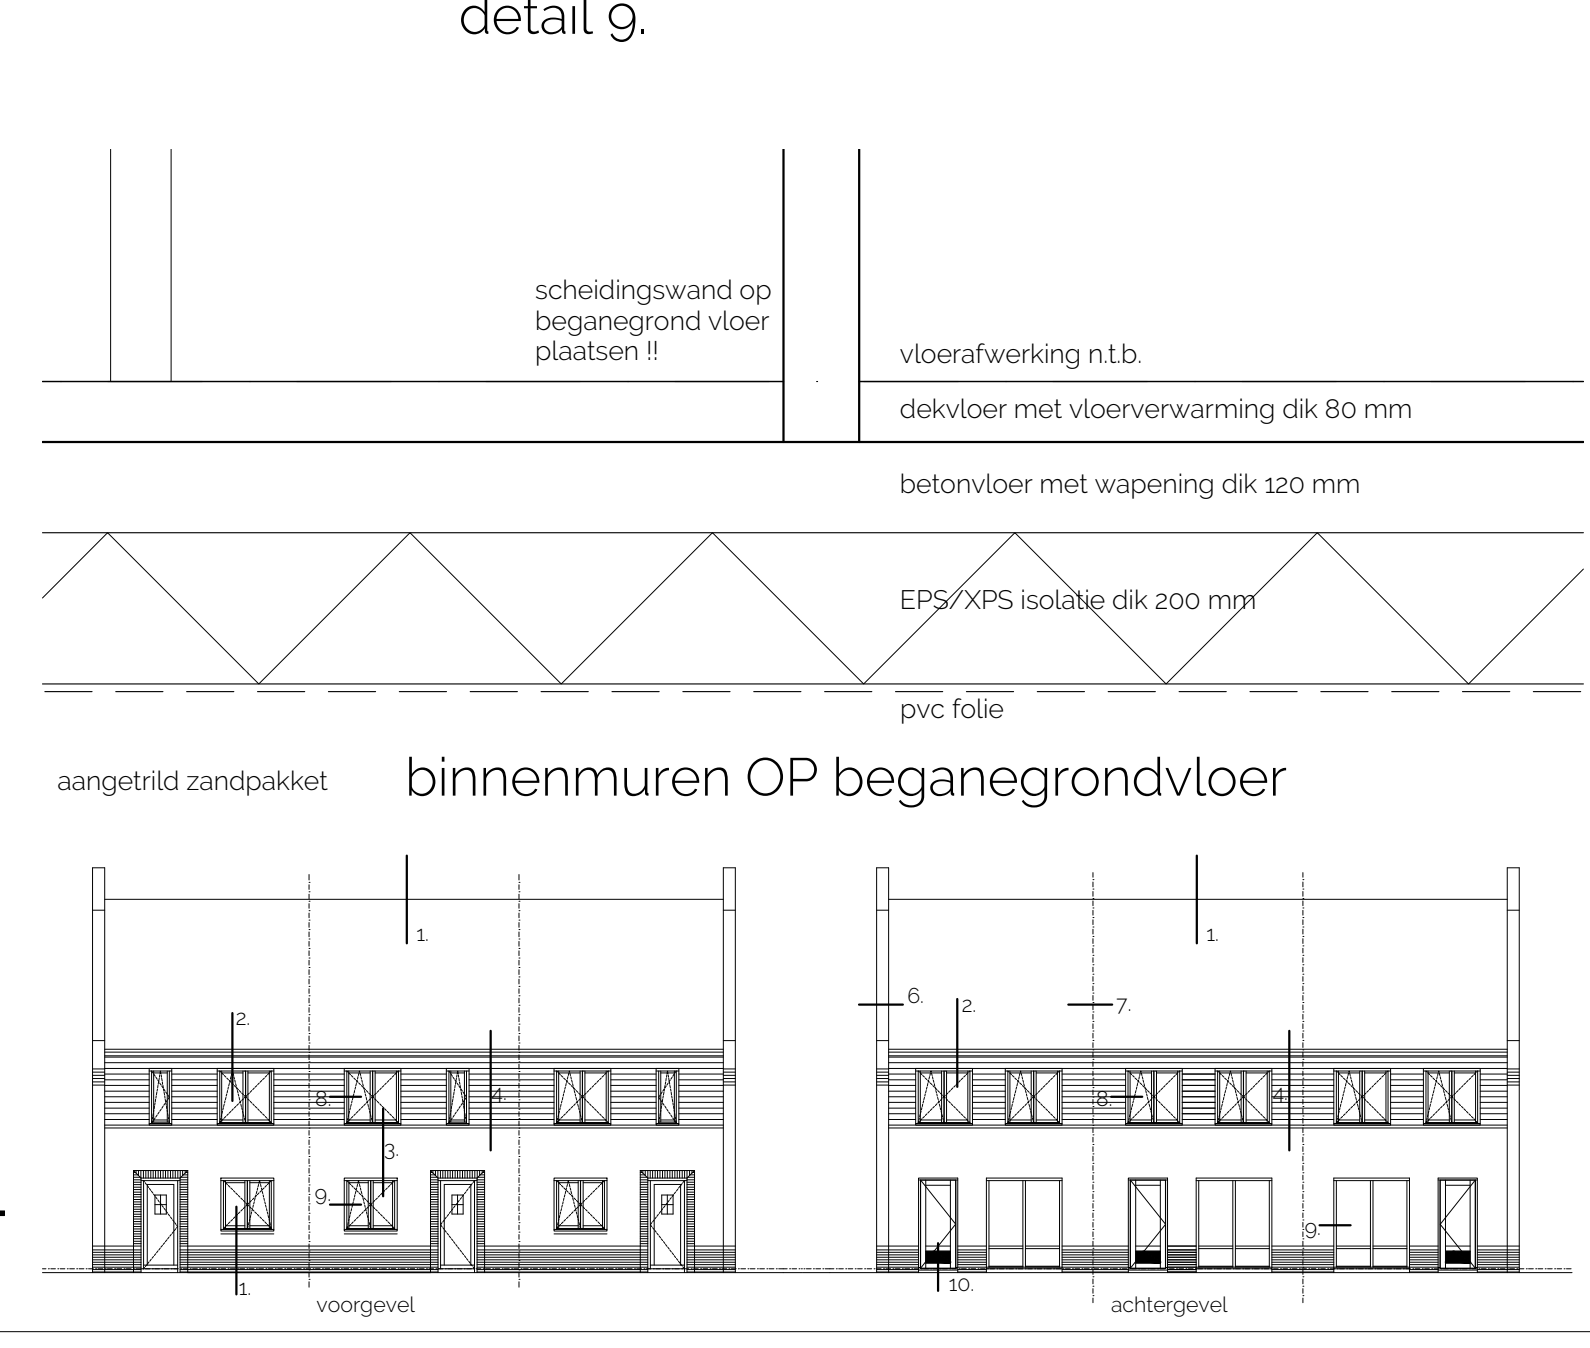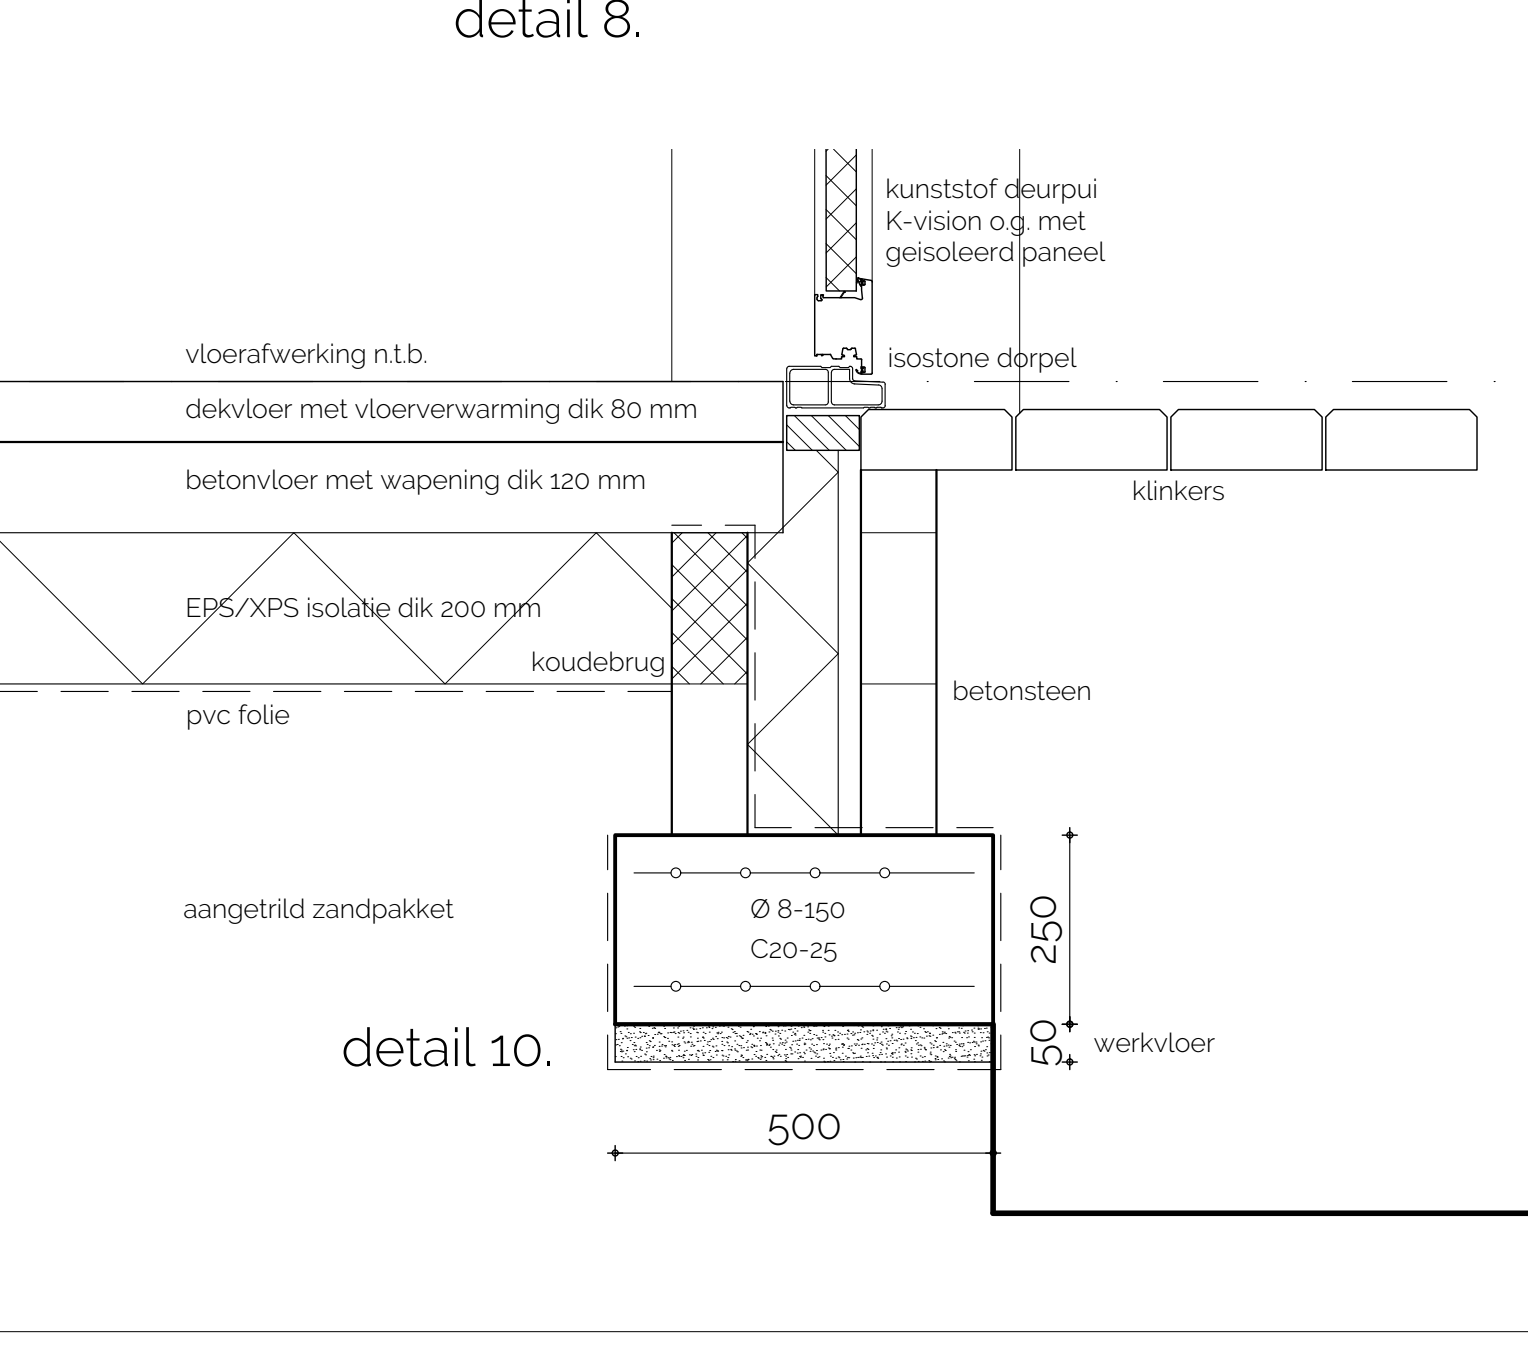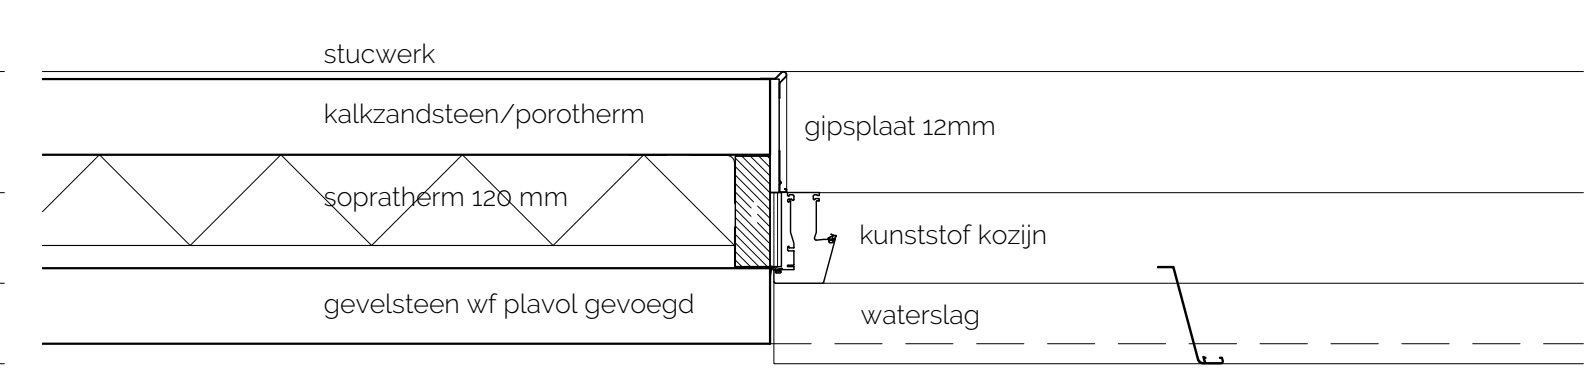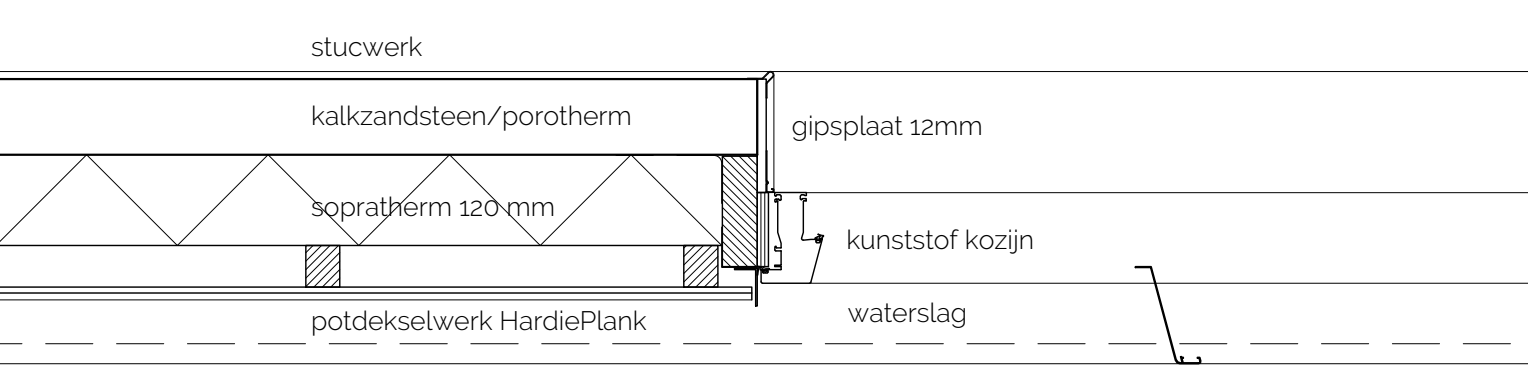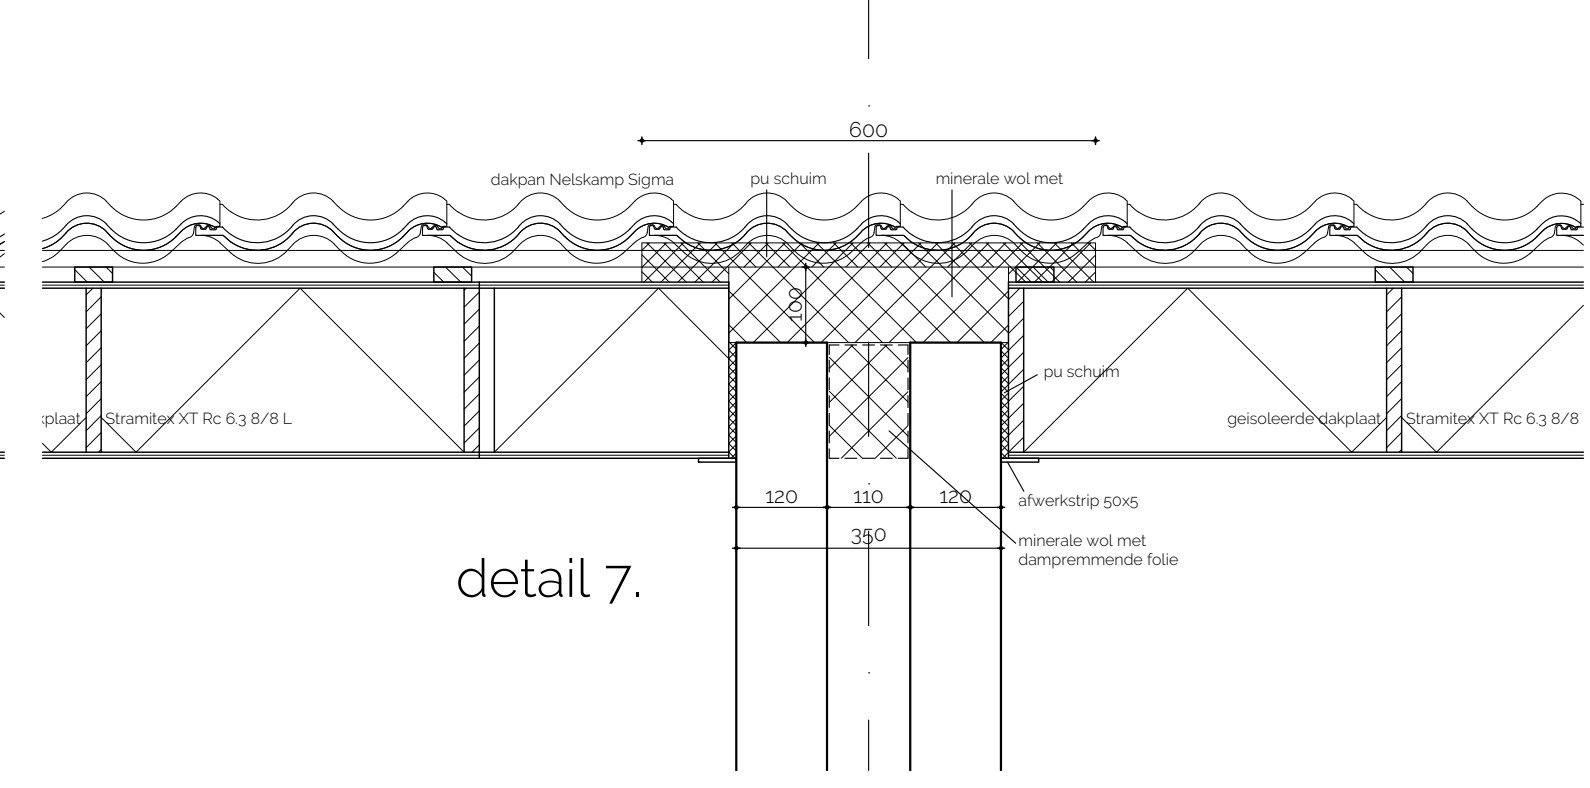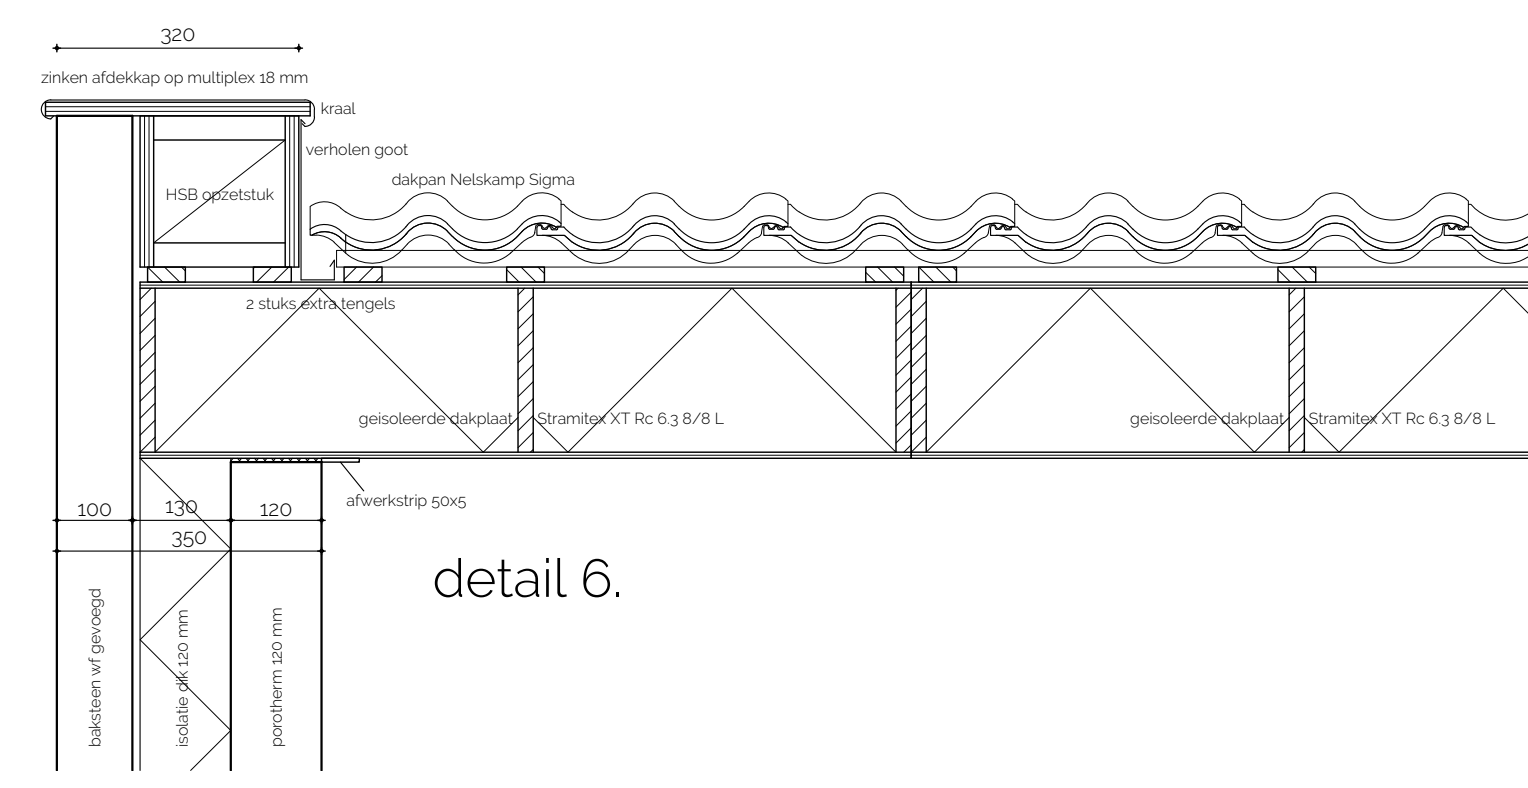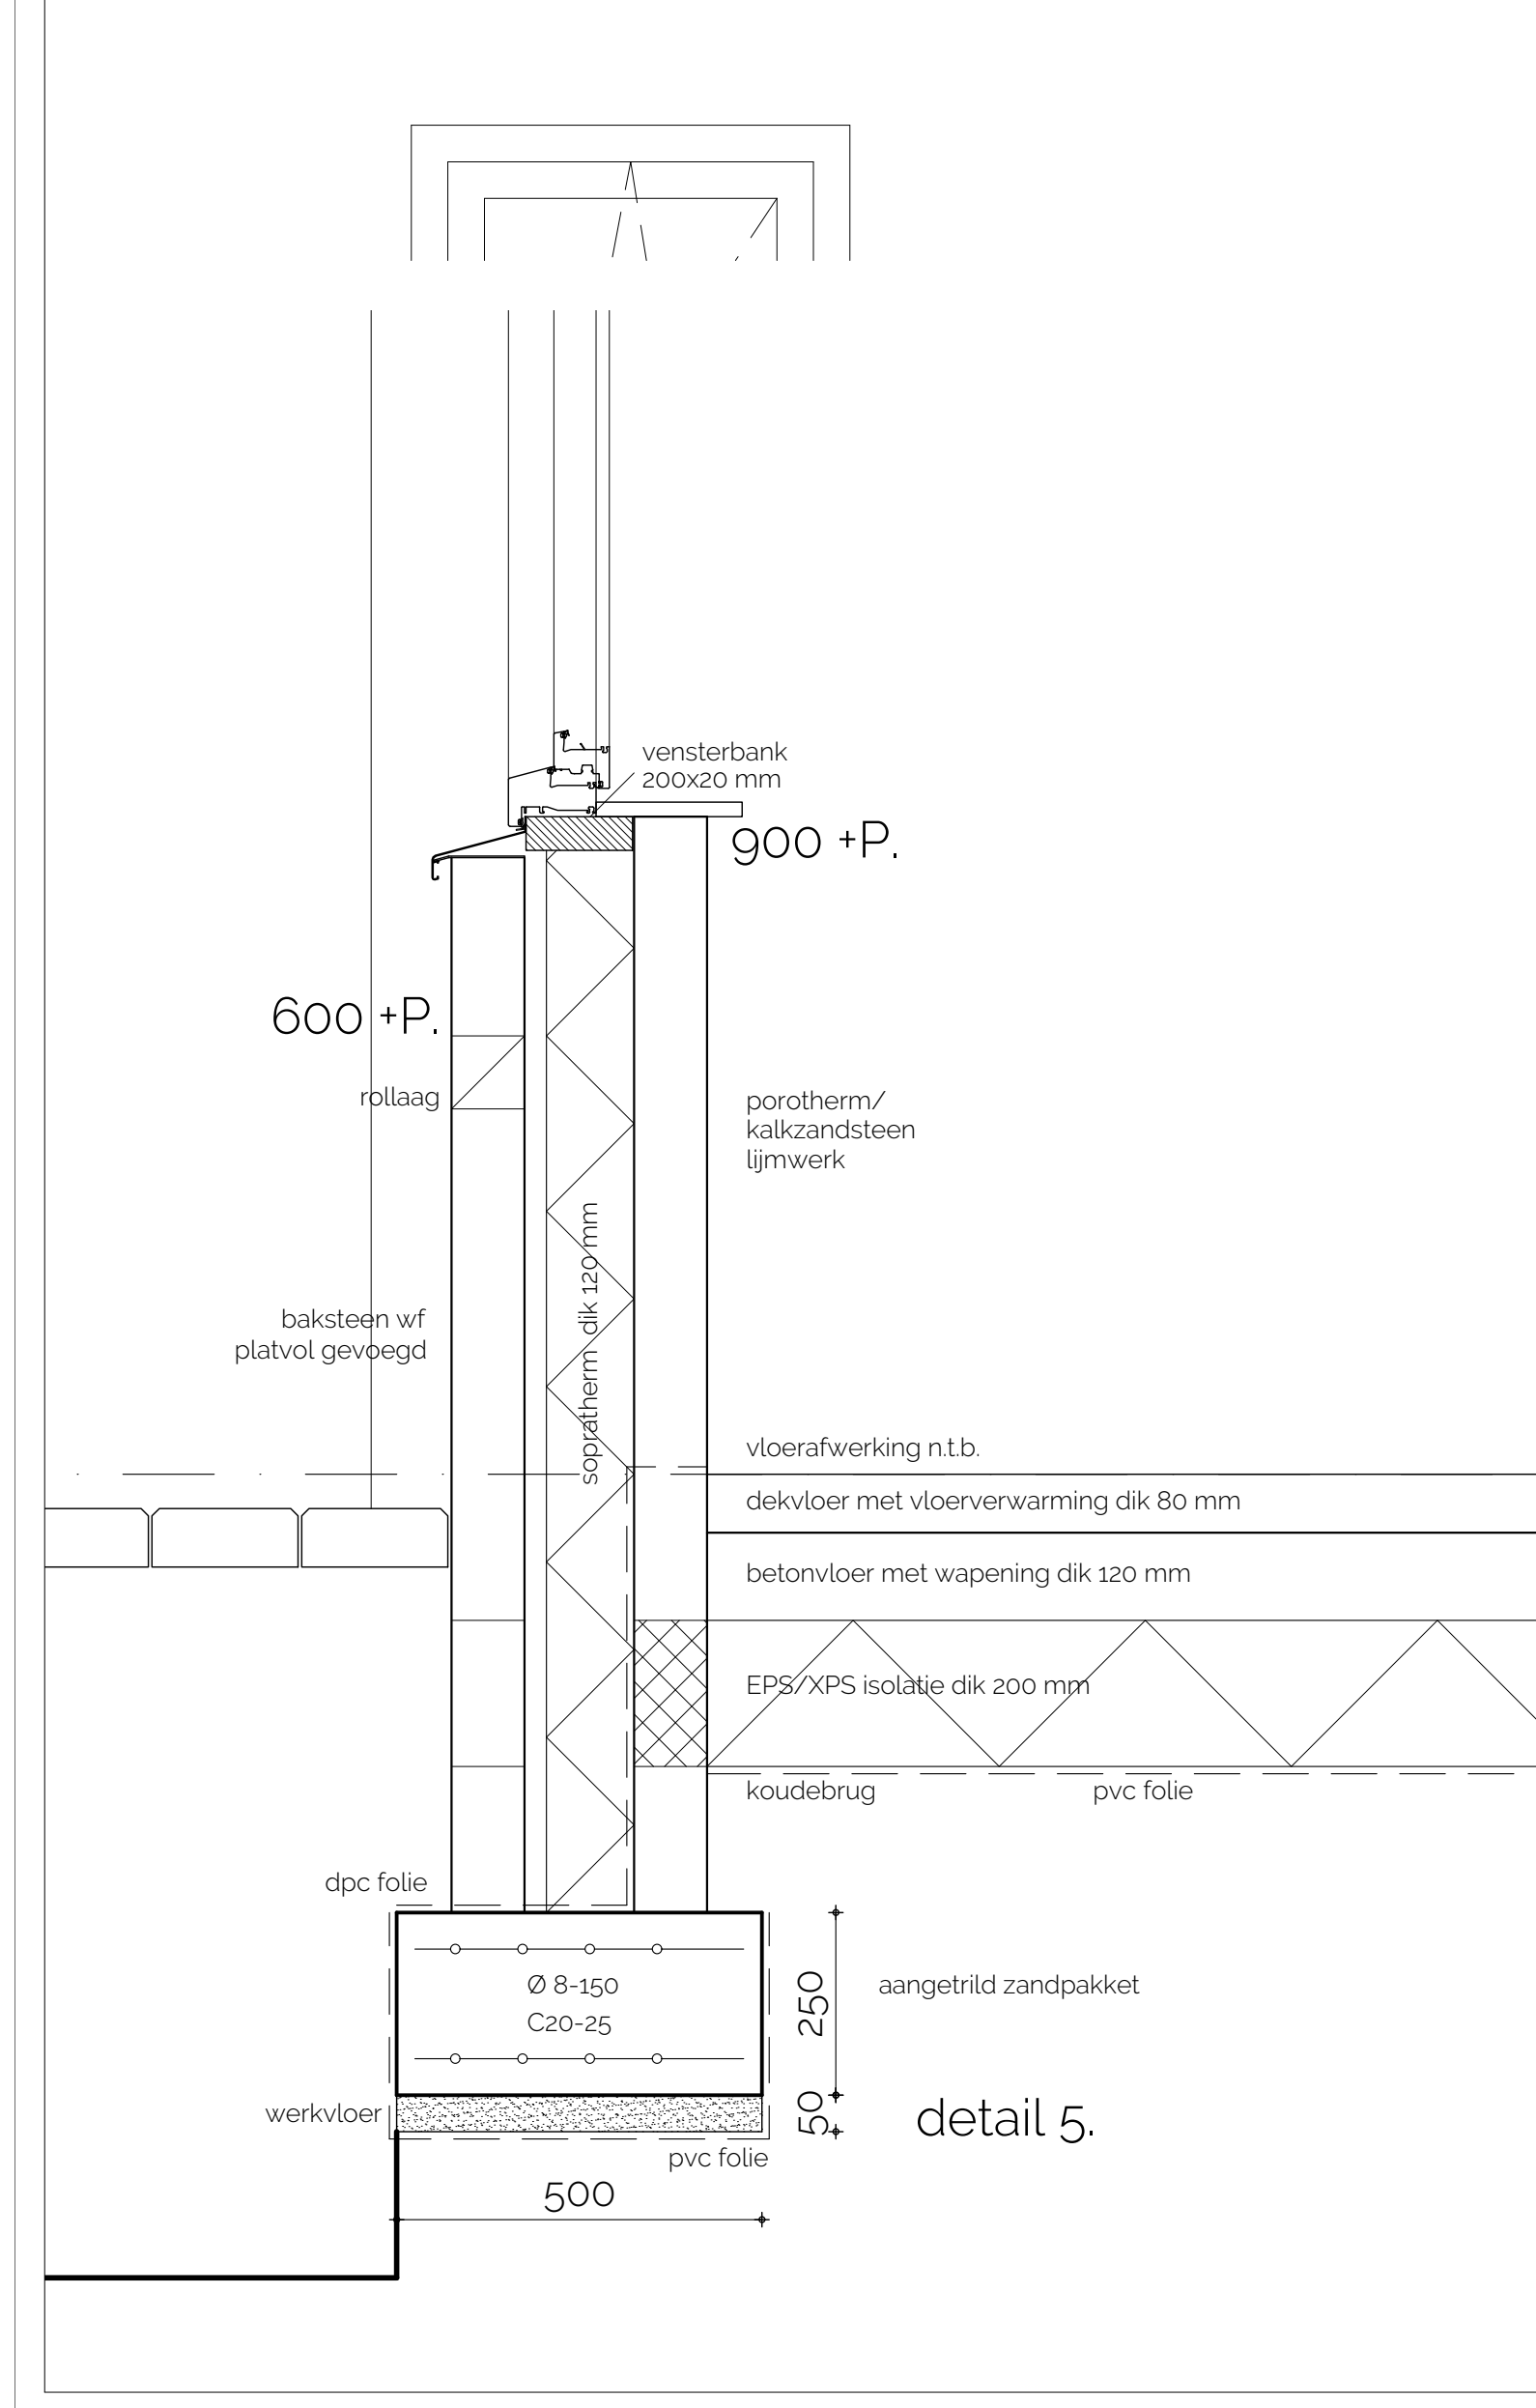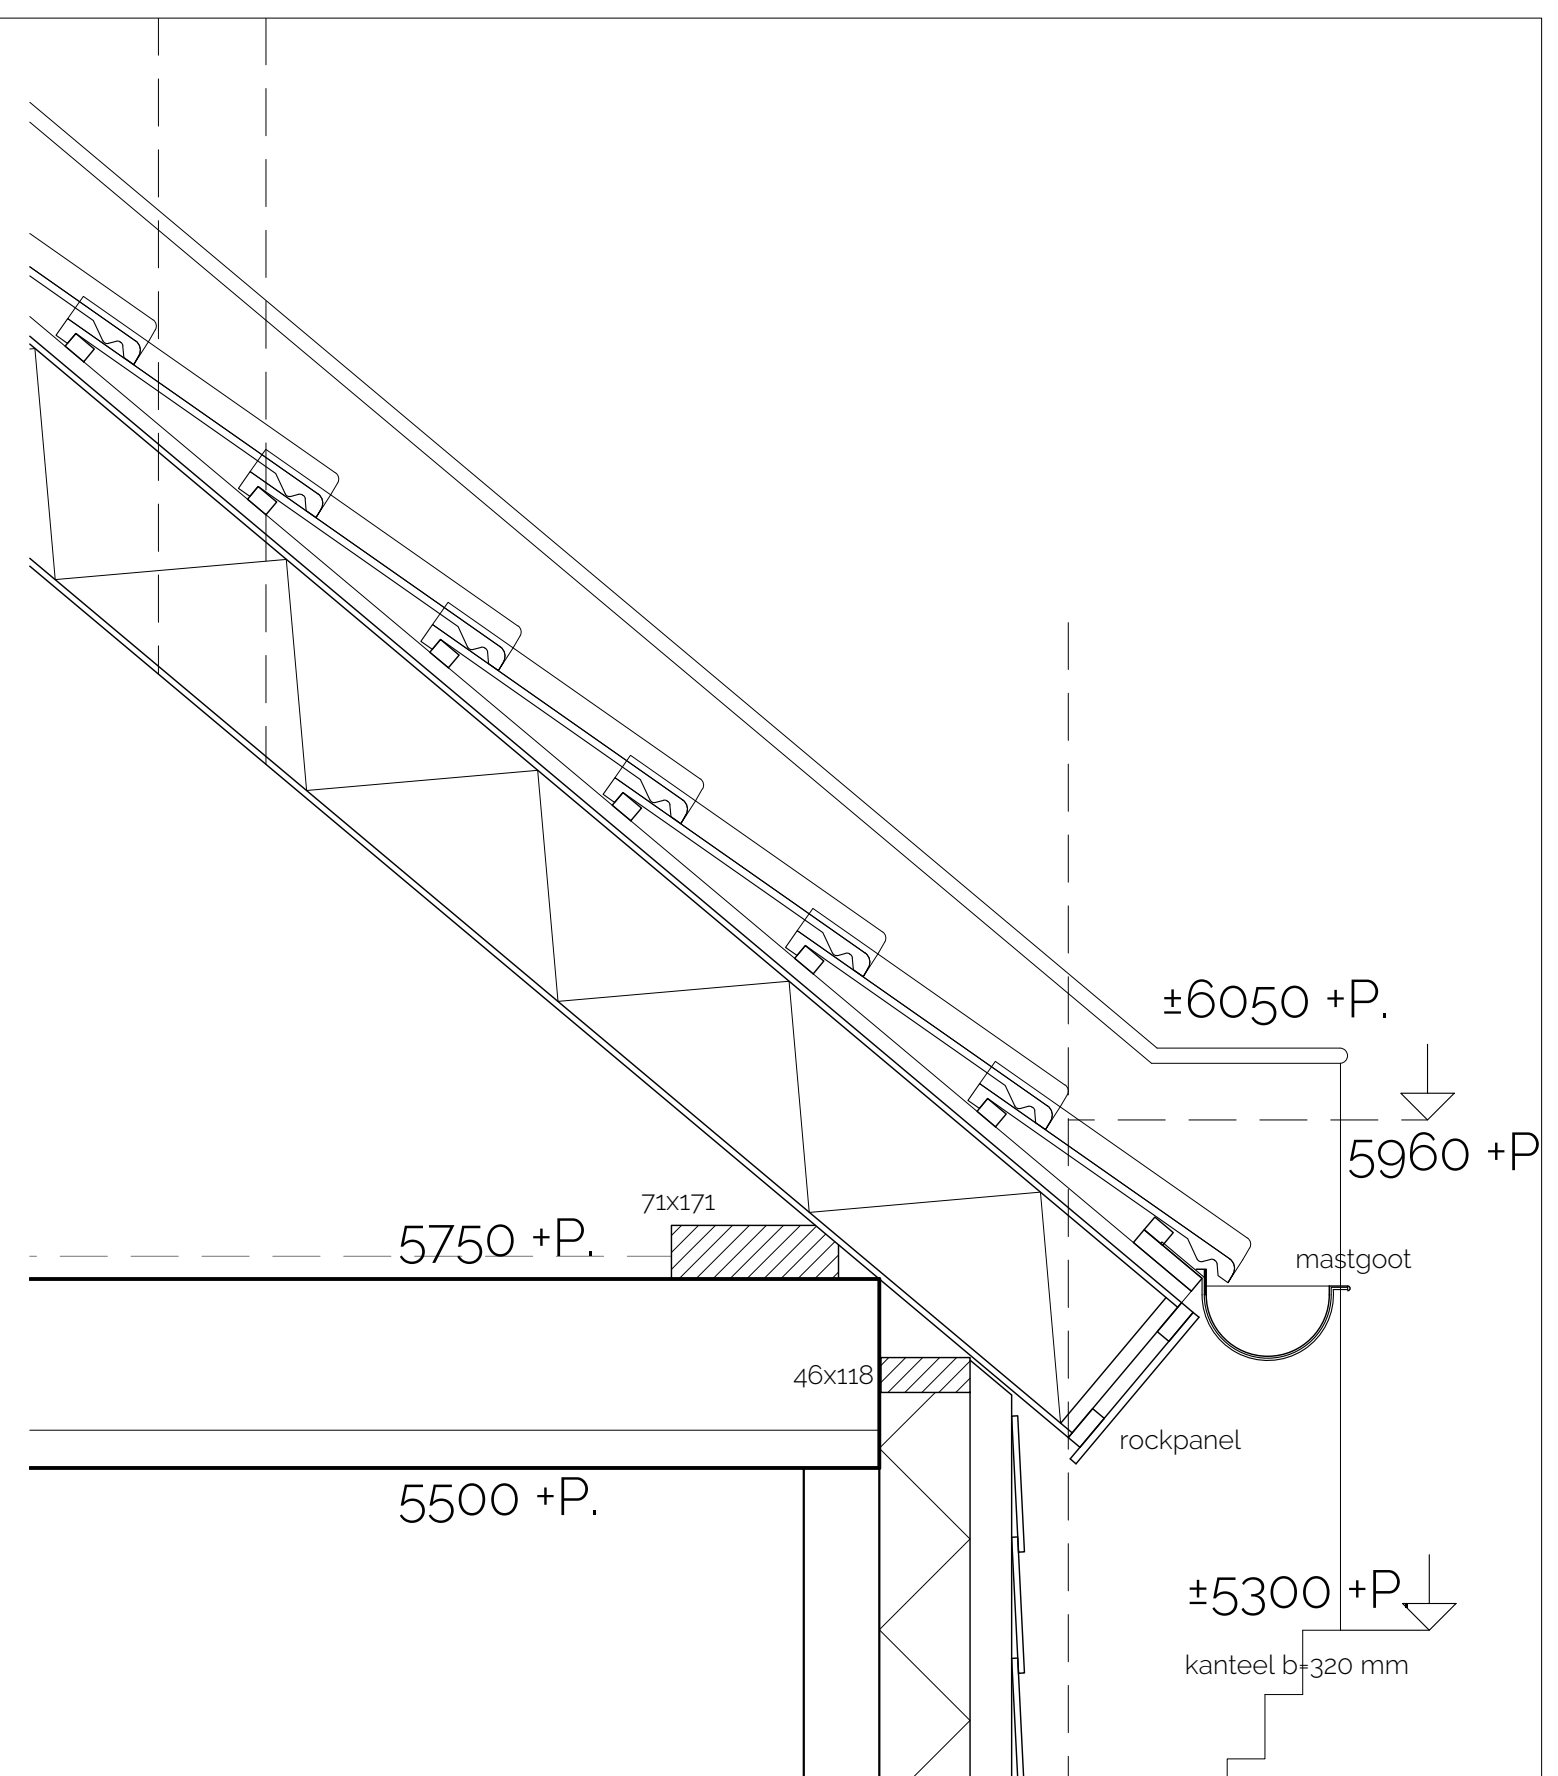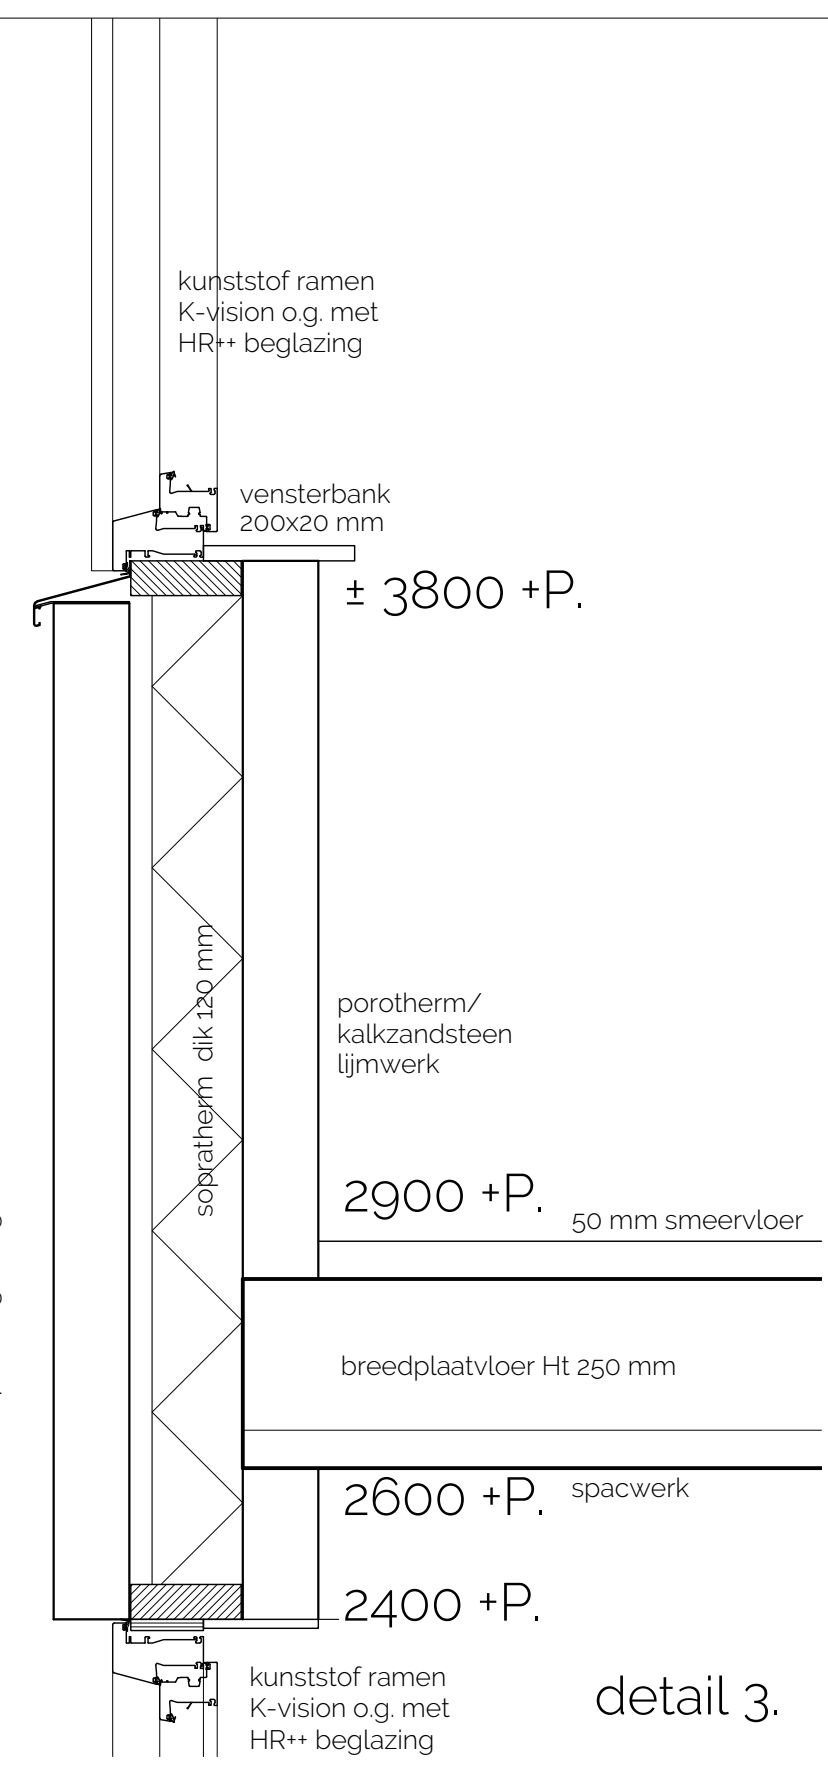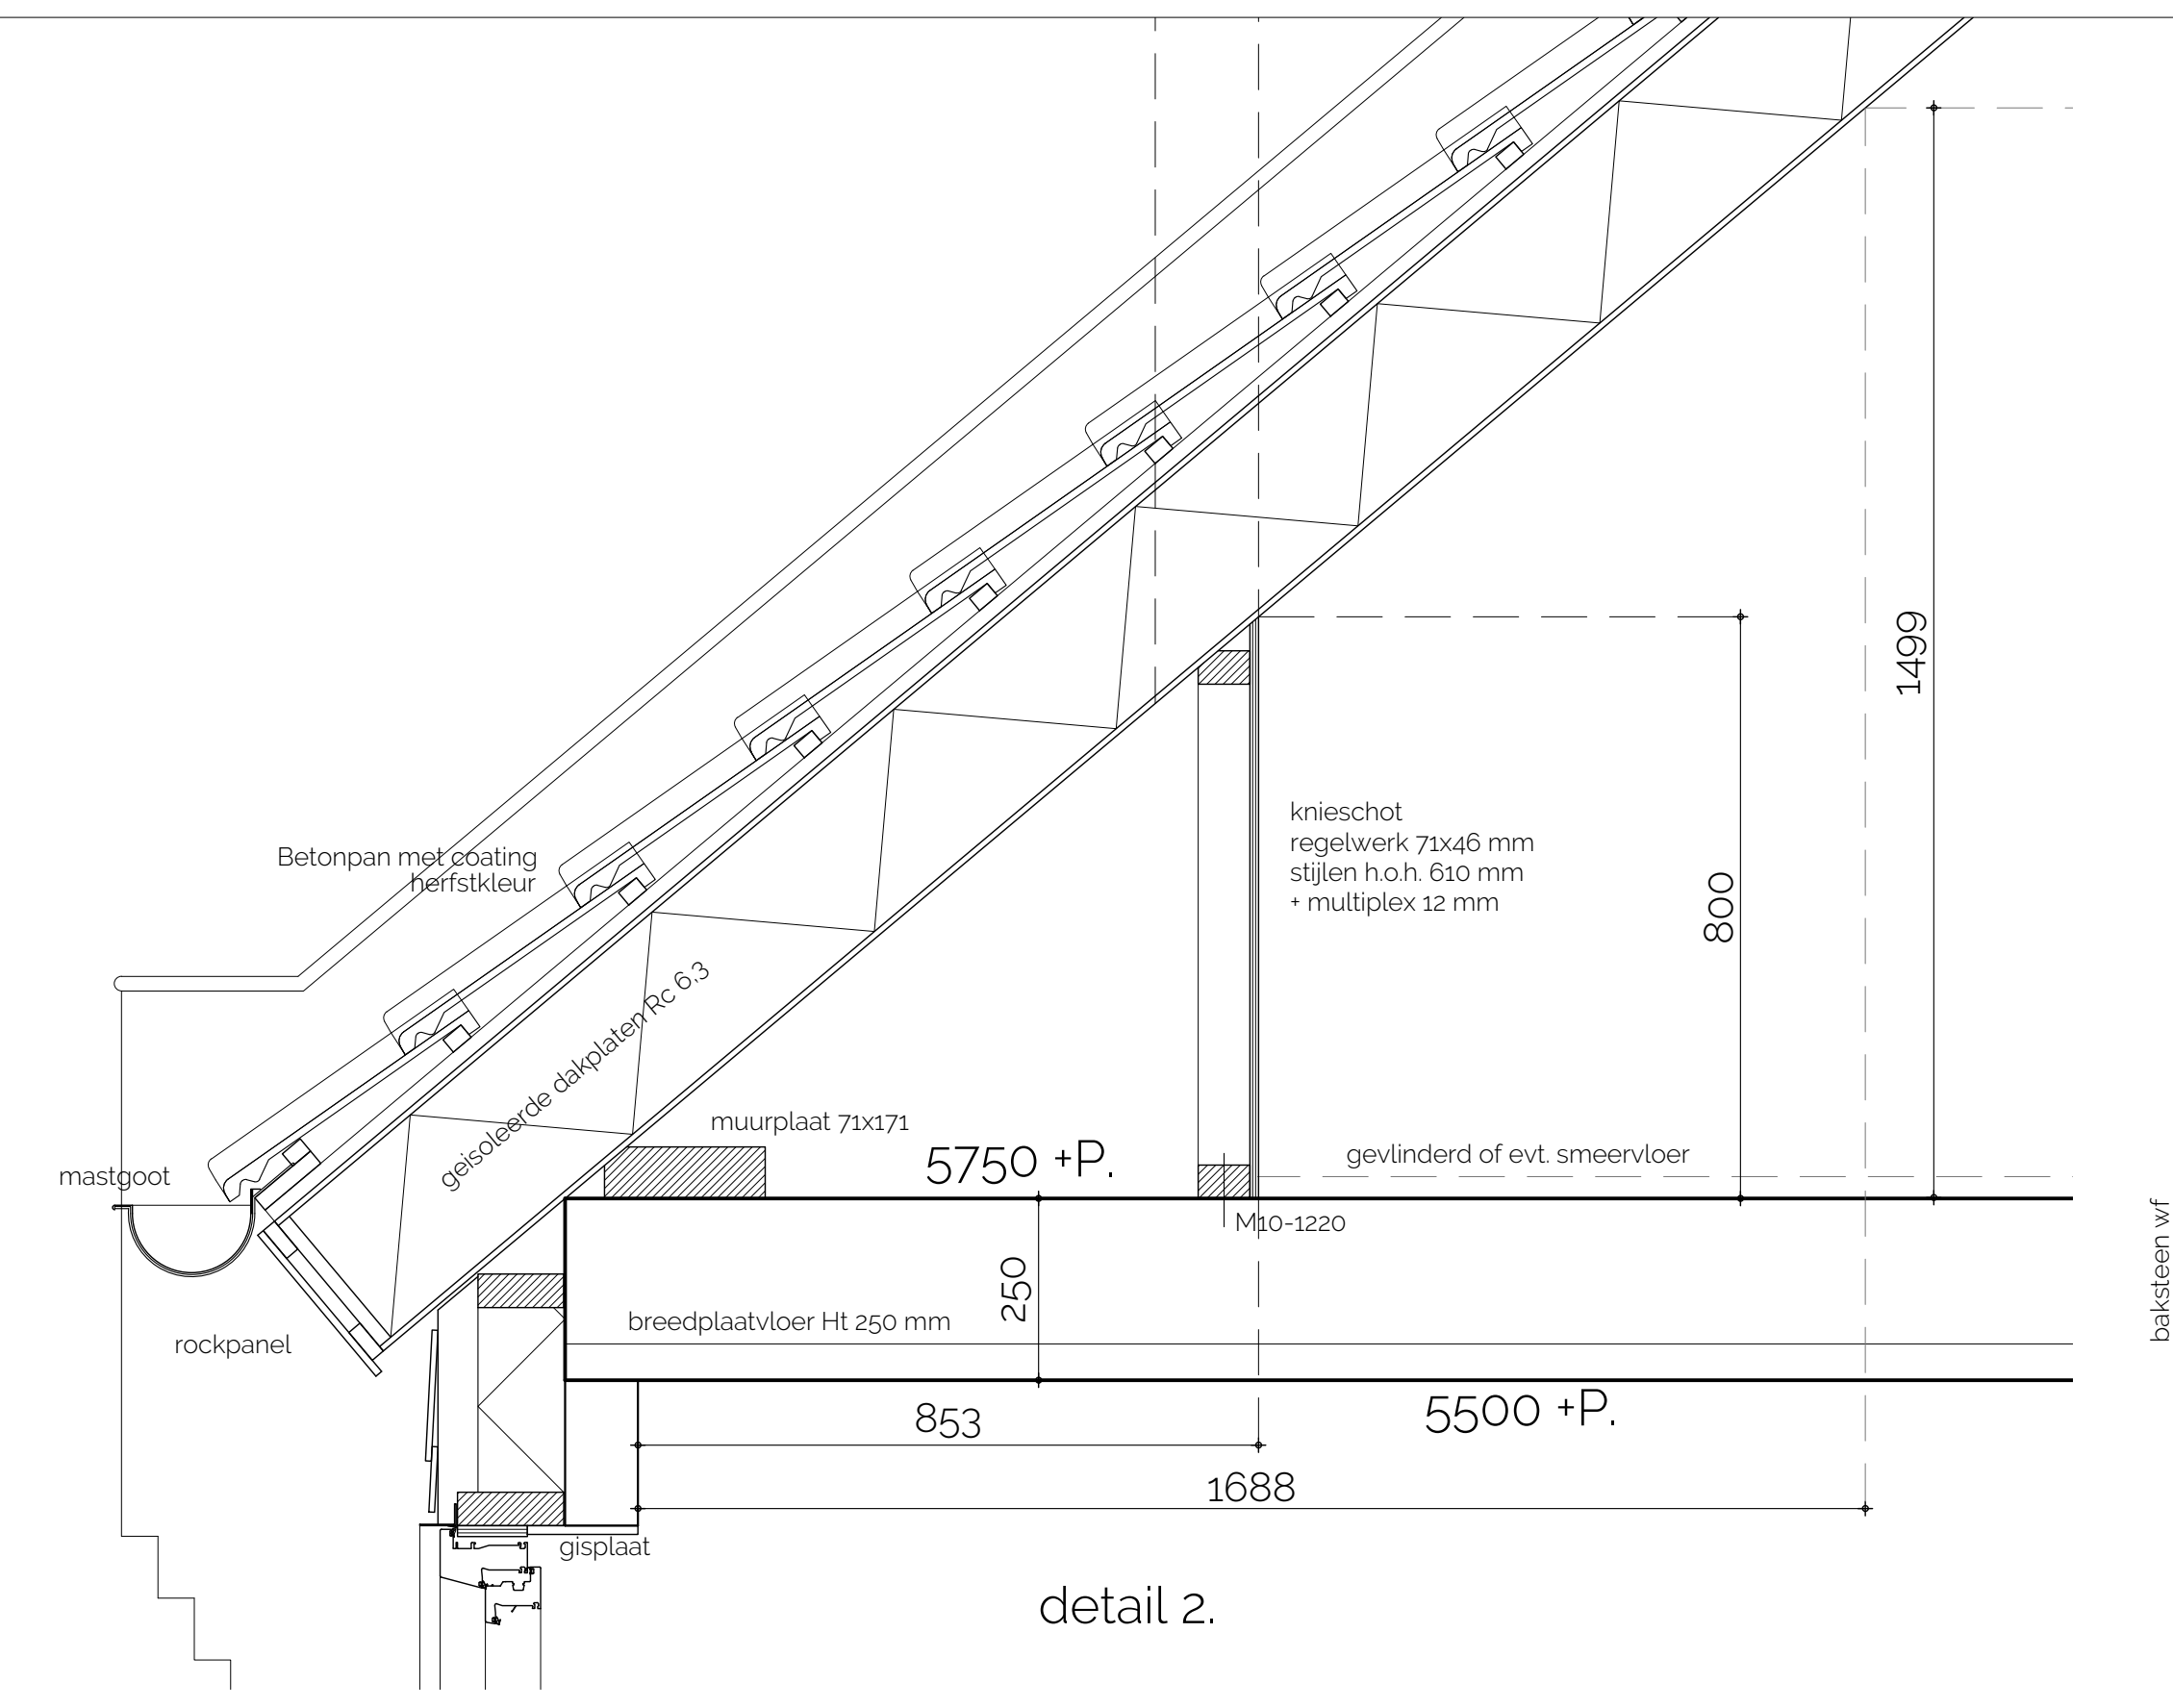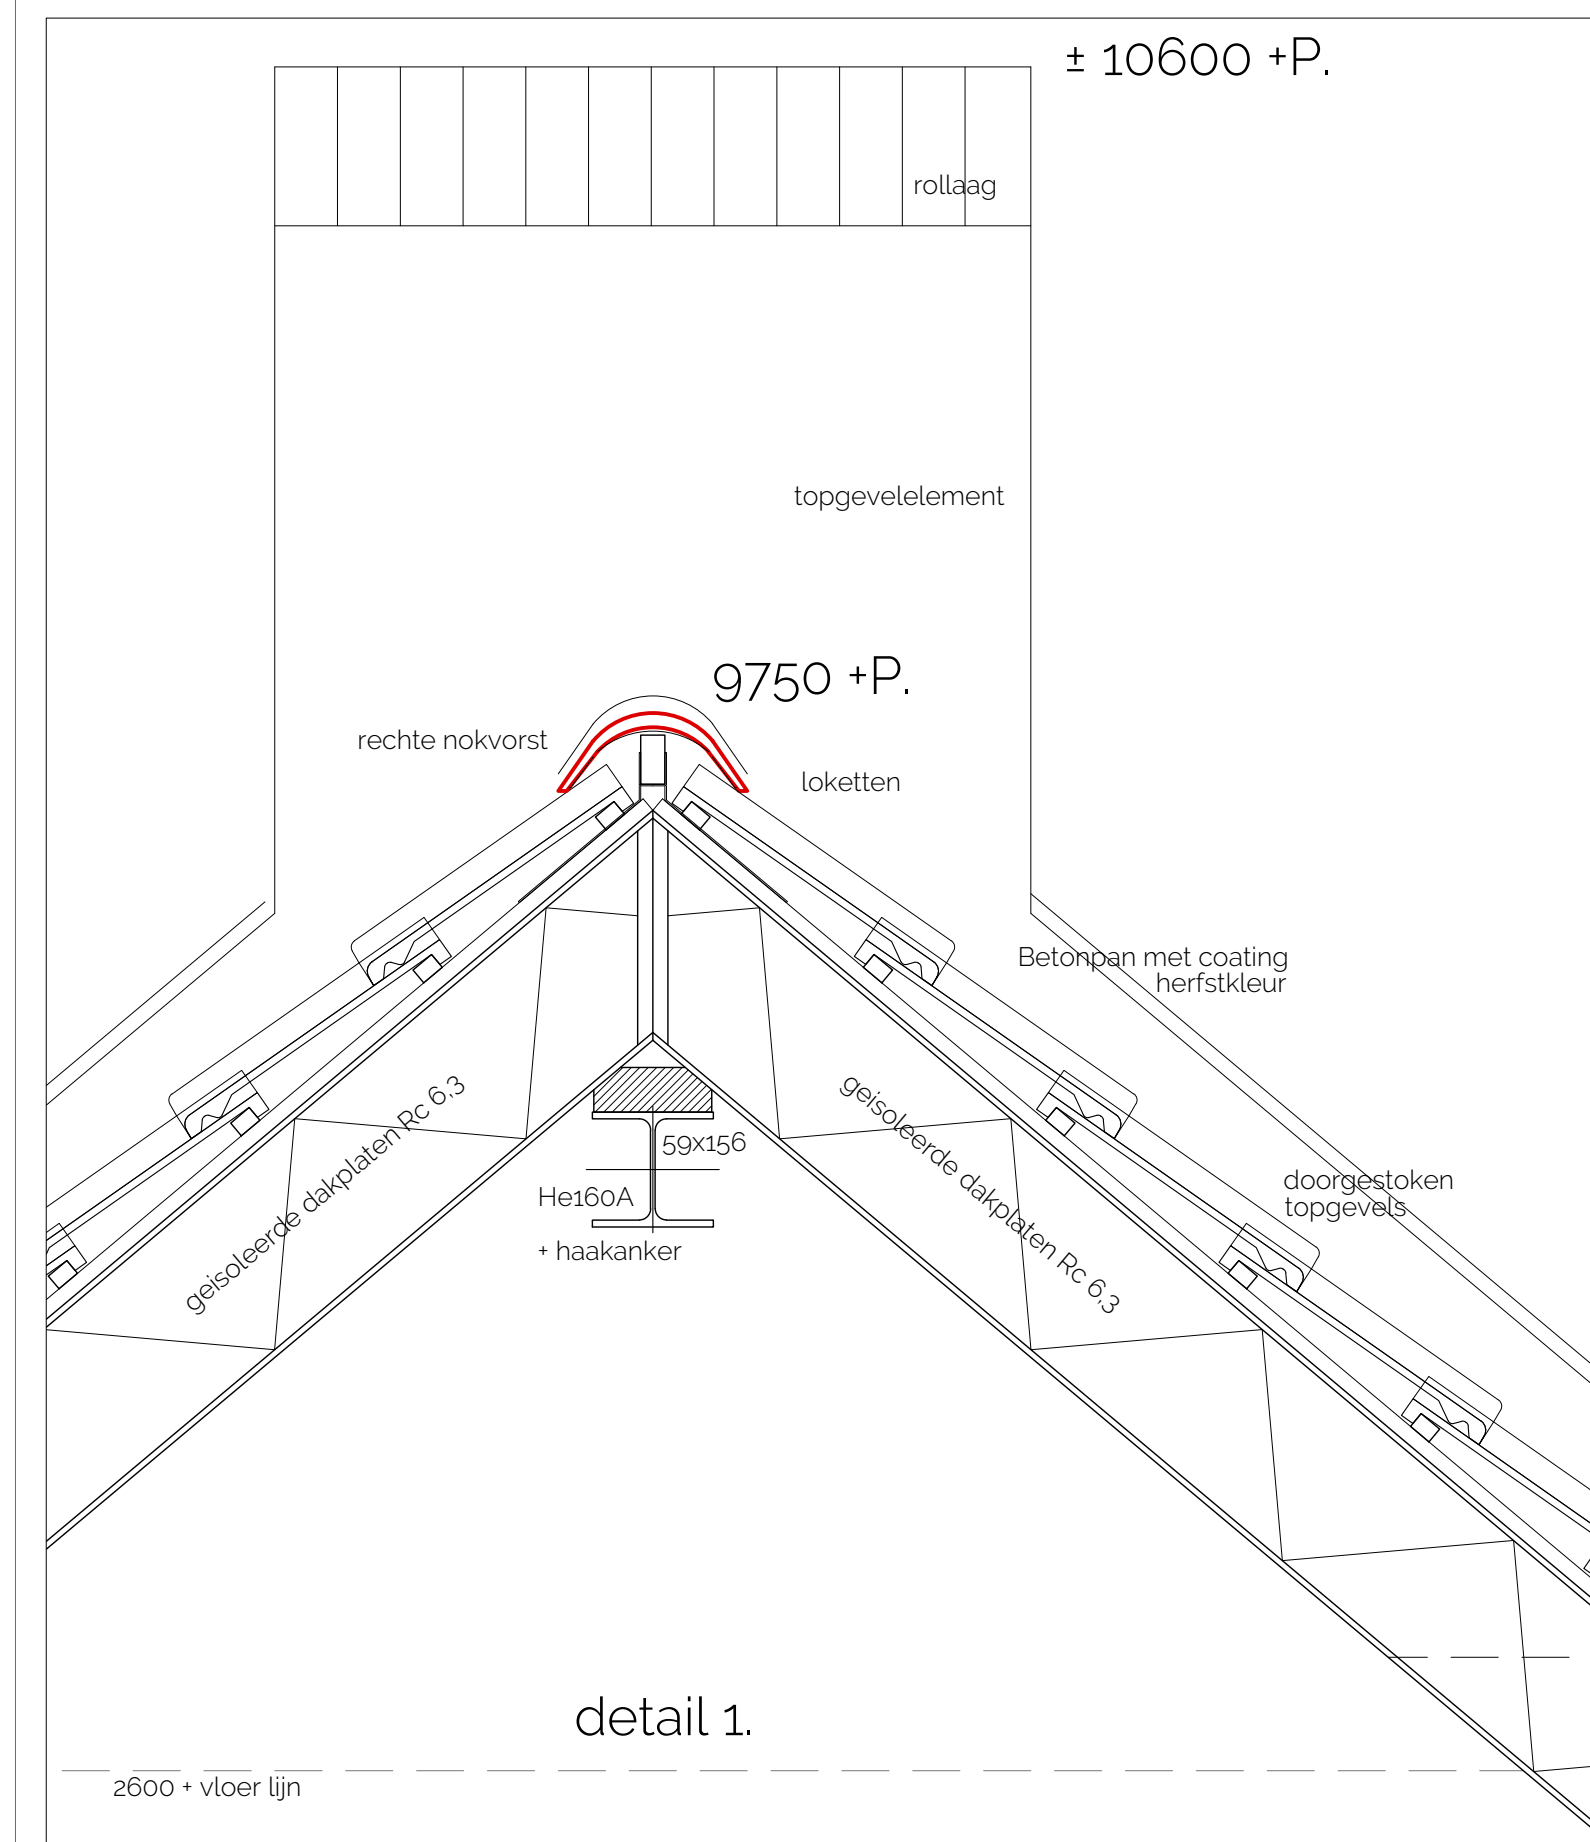

project:	5 Nieuwbouw Woningen 'Peelrand'	bestand:	Peelrand_2A_aanvraag.dwg
Bouwlocatie:	Peelrand, Deurne	blad:	7 van 7
Gemeente:	Deurne Sectie L Perceel 733 (gedoetelijk)	schaal:	1:10
Bestemmingsplan:	in voorbereiding	datum:	26 februari 2025
status:	Bestektekening	wijziging:	---
	- principe doorsnede-details	datum:	---
		wijziging:	---
		datum:	---

Bouwkundig Buro Bos

naam: [redacted] ontwerp: [redacted]
 adres: [redacted] pc/plaats: [redacted]
 mobiel: [redacted] internet: [redacted]
 kvk: [redacted] # [redacted]