



Voorgevel Korstmos 33-39




Voorgevel Korstmos 41-47



Voorgevel Veenmossingen
102-112




Achtergevel Korstmos 33-39

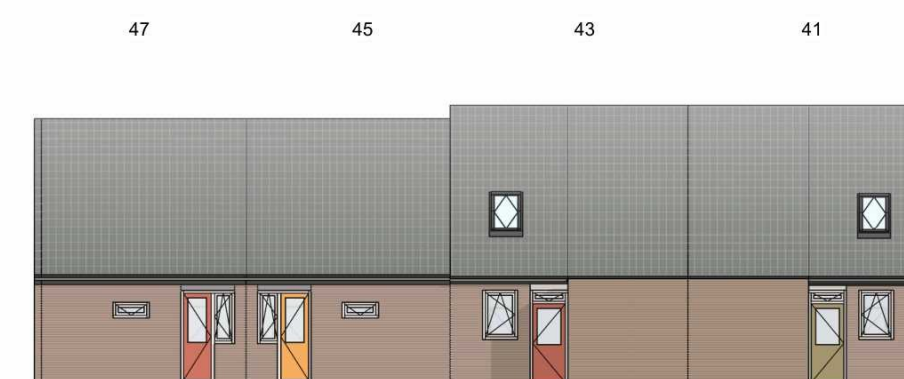

Achtergevel Korstmos 41-47



Achtergevel Veenmossingel
102-112

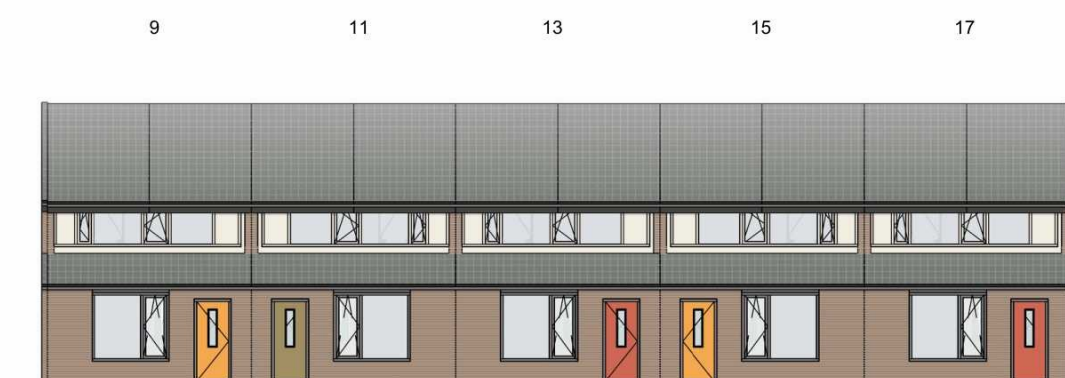

Voorgevel Veenmossingel 9-17




Voorgevel Veenmossingel 19-25




Voorgevel Veenmossingel 27-41



Achtergevel Veenmossingel 9-17

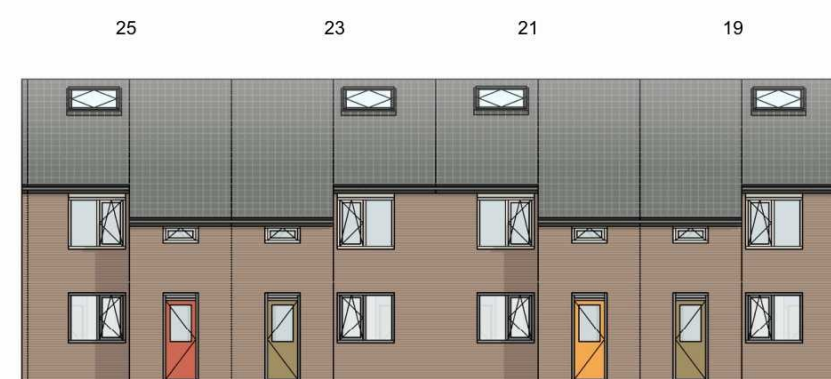

Achtergevel Veenmossingel 19-25

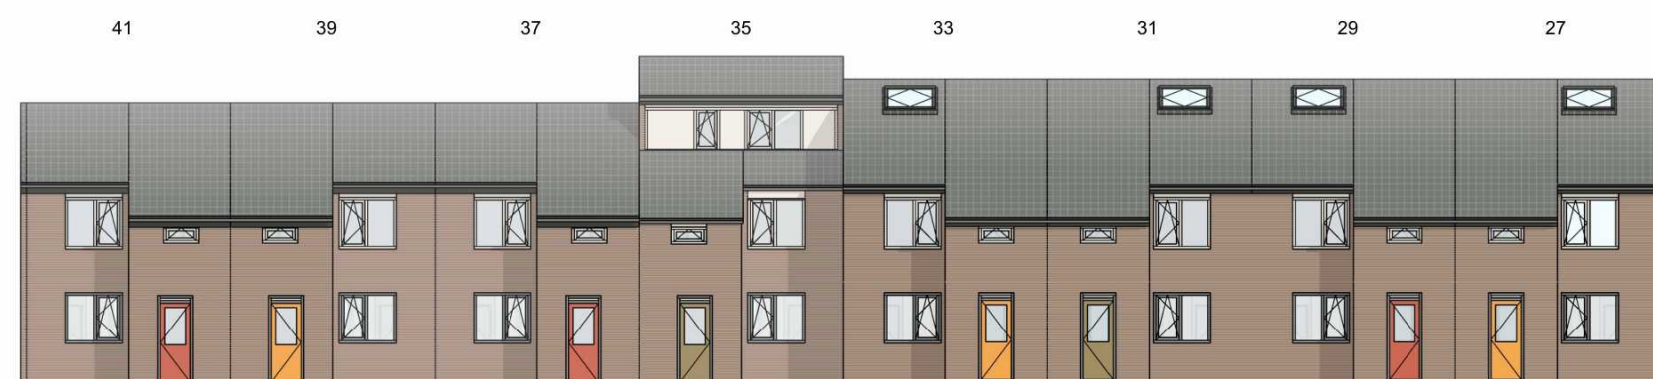

Achtergevel Veenmossingel 27-41

kleur voor- en achterdeur zijn indicatief
maten in werk te controleren

project
Renovatie Kavel 23 Deurne
opdrachtgever
Hazenbergh Bouw B.V.
projectnummer
251128
schaal
1 : 200
onderwerp
Straatbeelden nieuw 3
getekend door
DAT
datum
20-05-2026
gewijzigd

dat
de architectenwerkgroep tilburg

project email

DO-235