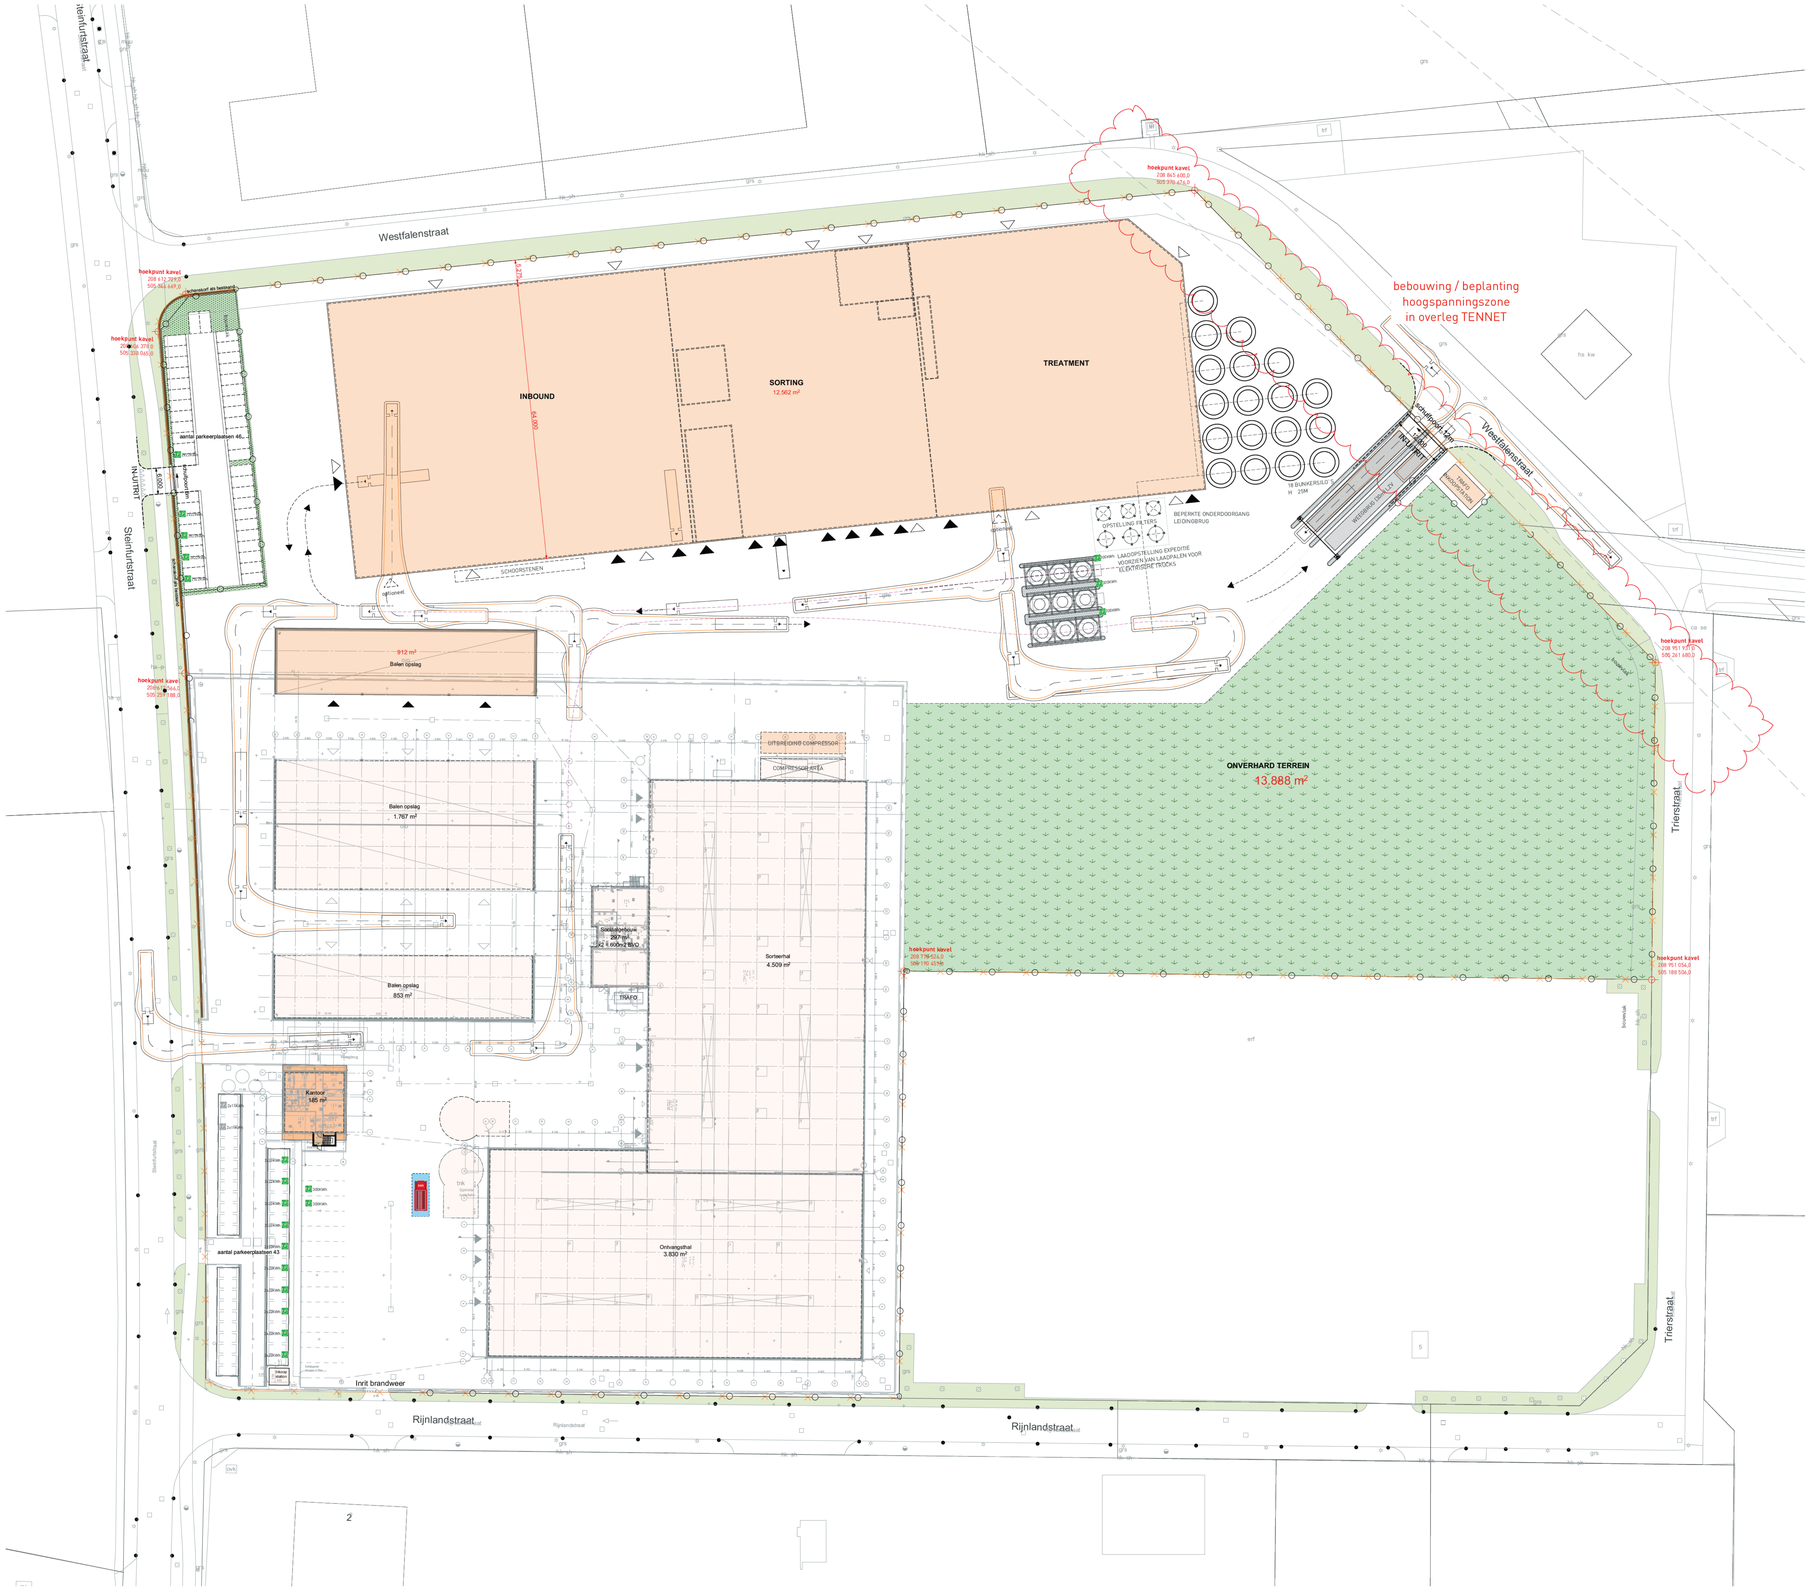

ONZE INZET GAAT VERDER

N

Project Uitbreiding bedrijfscomplex Polymer Valley Zwolle	Omschrijving Terreinrichting tekening	Datum 20 12 2023	
Projectadres Steenfurtstraat 15 8028PP Zwolle	Status Voorlopig ontwerp	Wijzigingsdatum A 13 12 2023 B 14 12 2023 C 18 12 2023 D E F	
Kadastraal Zwolle/kampen sectie: K nr: 1194	Schaal 1:500		
	Formaat A0	Projectnummer 1073 I 21052	
	Getekend SB	Tekeningnummer VO 510	