

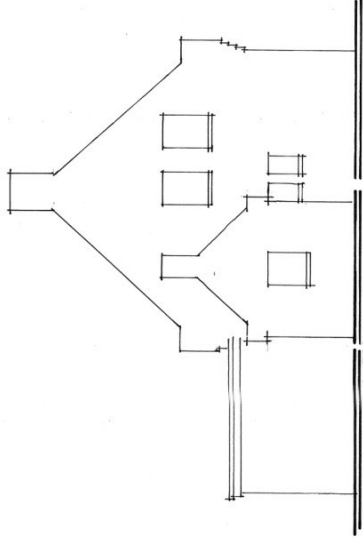
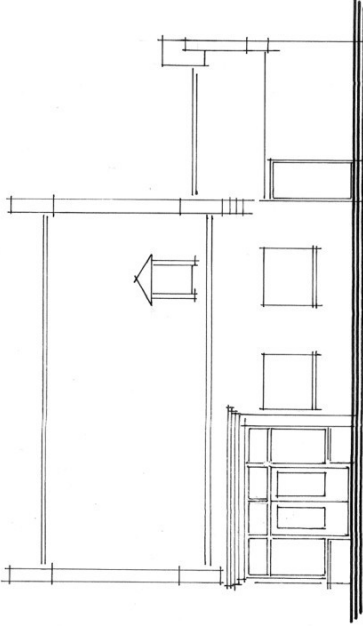
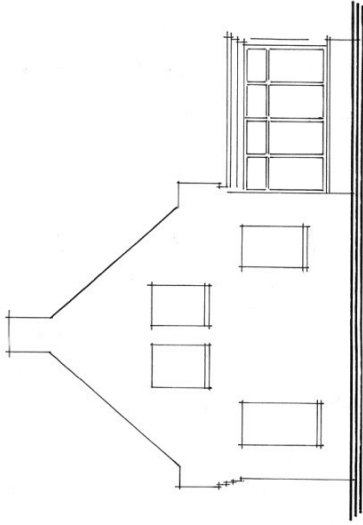
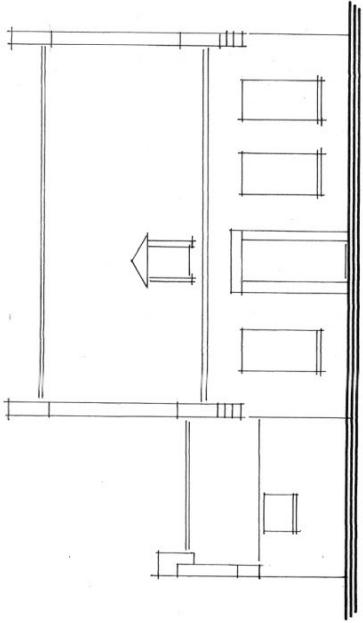
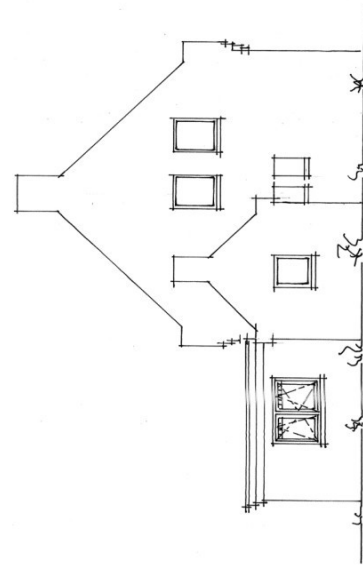
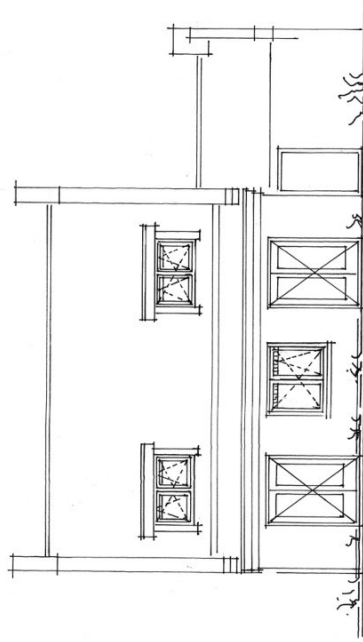


bestaande gevelaanzichten

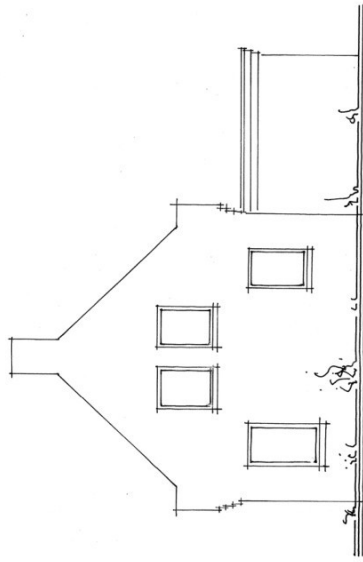

nieuwe gevelaanzichten

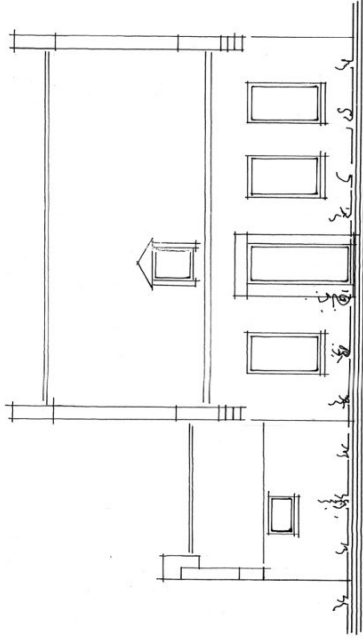


voorgevel


rechterzijgevel

achtergevel


linkerzijgevel

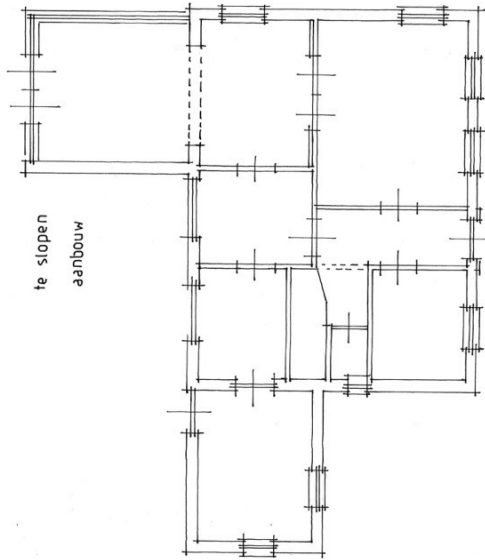

platte grond (bestaand)

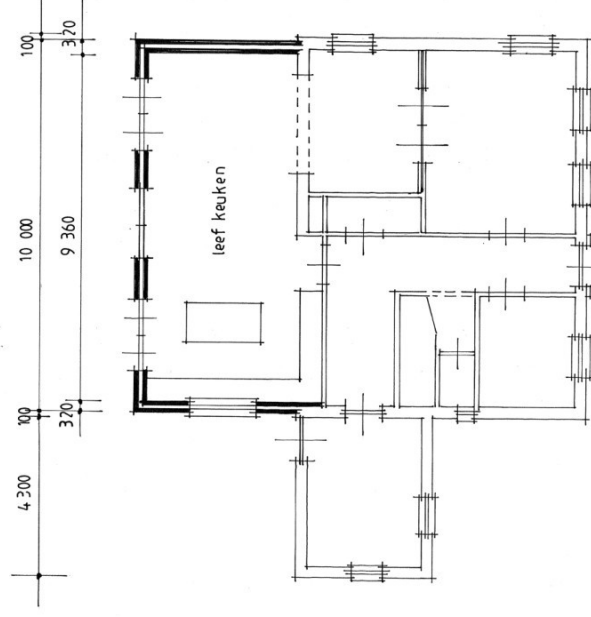

platte grond (nieuw)

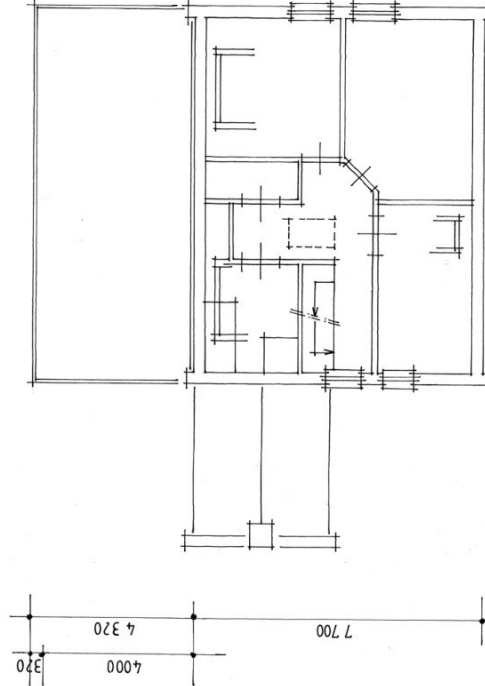

verdieping


ALLE MATEN IN HET WERK CONTROLEREN

Sloopwerken volgens asbestinventarisatie
Constructies volgens berekening constructeur
Werktuigbouwkundige installaties volgens tekening loodgieter
Elektrische installaties volgen tekening elektricien

Van toepassing zijn:
NEN 2580 Oppervlakten en inhoud en gebouwen
NEN 1087 Ventilatie gebouwen en woongebouwen
NEN 2778 Vochtwerkingen gebouwen
NEN 6702 Belastingen en vervormingen

o.s. h.w.a. h.w.a. o.s. ontsoppingsstuk
h.w.a. hemelwater afvoer

balklaag 70x220
verankering

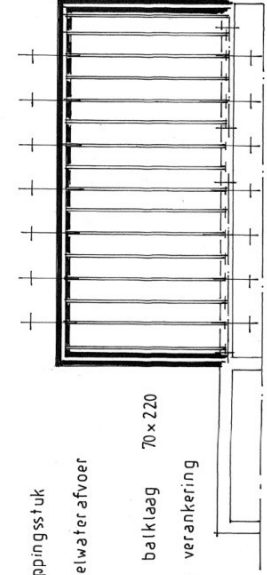

gem. riool

situatie

gemeente Deurne
sectie 6
perceel 5346



Ontwerp voor het vergroten van een woning
v.v.v. [redacted] Hoofdstraat 59 5757 AK Liessel
schaal 1:500 / 100
datum Juni 2026