


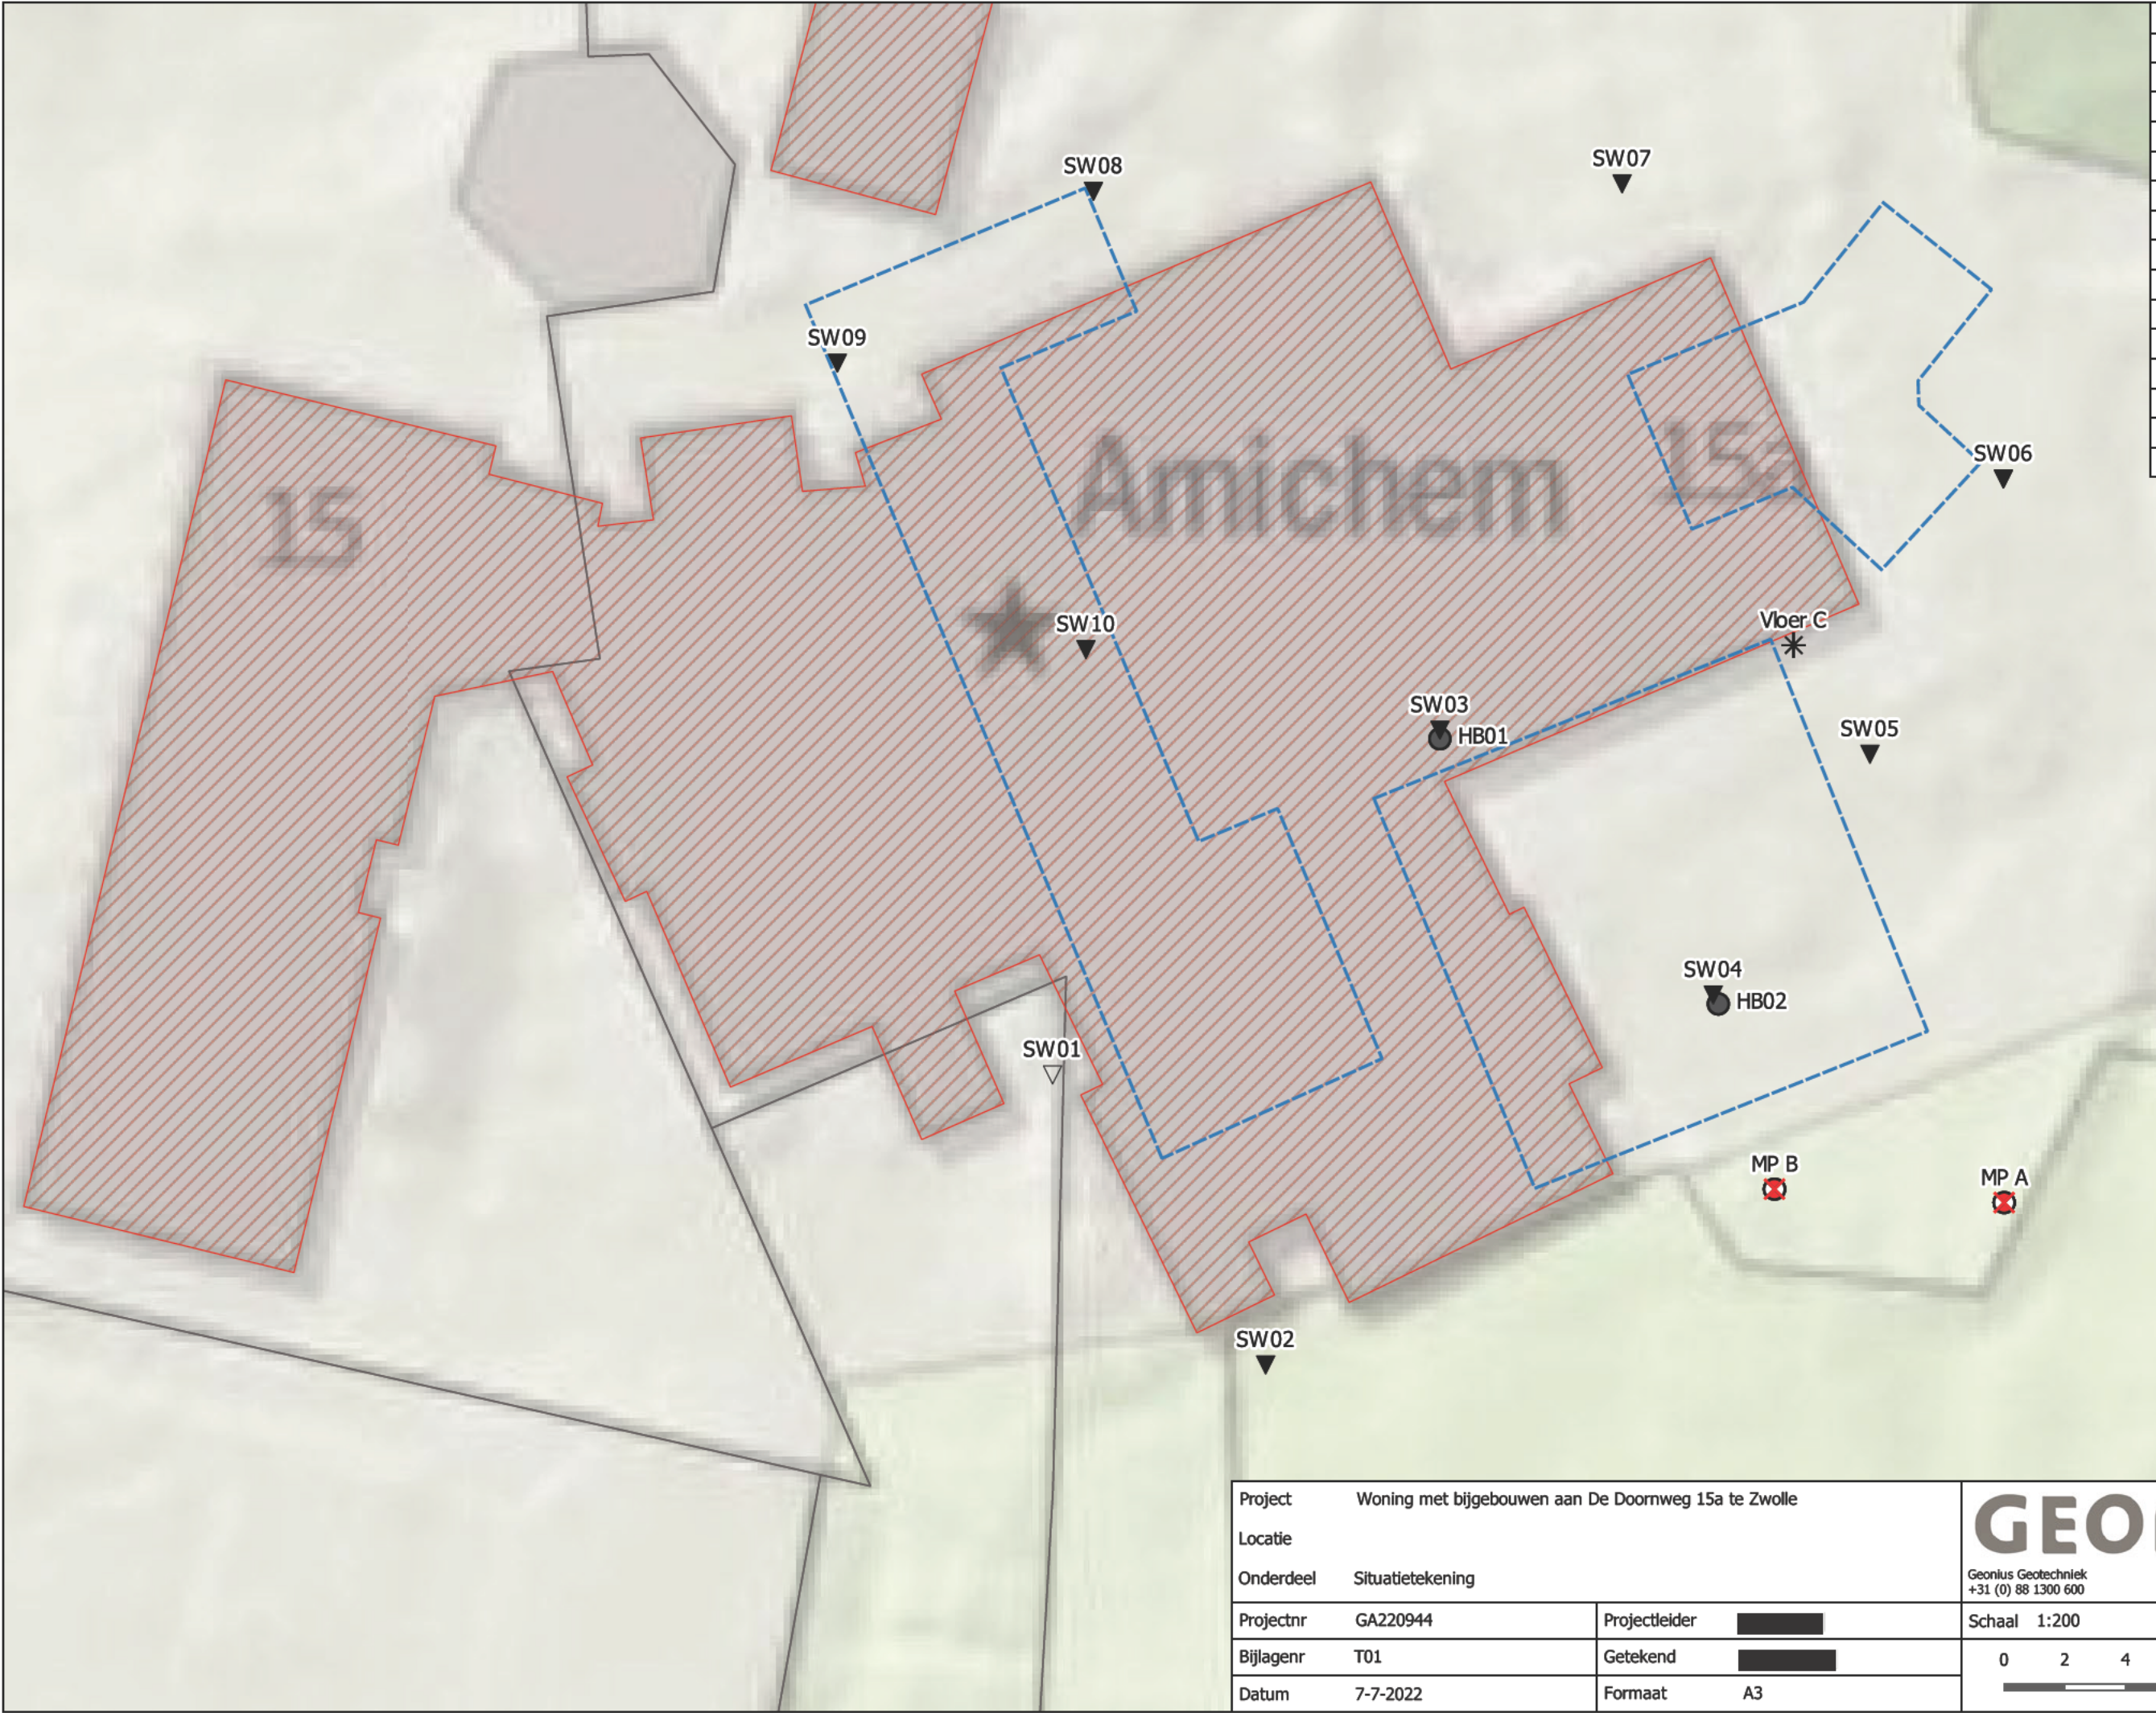

Coördinaten onderzoekspunten			
Nummer	X	Y	NAP
SW02	205868.236	506143.511	1.51
SW03	205873.966	506164.389	2.02
SW04	205882.957	506155.682	1.69
SW05	205888.111	506163.599	1.74
SW06	205892.504	506172.653	1.79
SW07	205879.960	506182.357	2.04
SW08	205862.572	506182.113	2.44
SW09	205854.148	506176.459	2.49
SW10	205862.325	506167.042	1.99
HB02	205883.126	506155.668	1.70
Coördinaten vaste punten			
MP A	205892.527	506149.135	1.87
MP B	205884.972	506149.577	1.87
Vloer C	205885.604	506167.470	2.01

SW

▼

Sondering met kleef

HB

●

Nieuw/huidig onderzoek

HB

●

Handboring

MP

⊗

Meetpunt

*

Vloer

Geplande nieuwbouw

Ondergrond

Bebouwing

Percelen

Achtergrond

Project

Woning met bijgebouwen aan De Doornweg 15a te Zwolle

Locatie

Onderdeel

Situatietekening

Projectnr

GA220944

Projectleider

Bijlagenr

T01

Getekend

Datum

7-7-2022

Formaat

A3

GEONIUS

Geonius Geotechniek
+31 (0) 88 1300 600

De Asselen Kuil 10

6161 RD Geleen
www.geonius.nl

Schaal

1:200

0

2

4

6

8

10 m

↑