

g							
f							
e							
d							
c							
b	12-07-24	ACI	wijzigingen aan hellingbaan en kelderwand	JBr	Jr	AR	AR
a	14-06-24	NNo	definitief t.b.v. aanvraag omgevingsvergunning	JBr		AR	
wijziging		gew.	omschrijving	gec.		gez.	

project : Vlaardingenlaan 11 te Amsterdam

opdracht : NEOO ontwikkeling b.v.
architect : WRK Architecten


onderdeel : Details

getek.	: 06-03-24	JeH
gec.	: JBr	
gez.	: AR	


Statustabel details					
Toegevoegd= O Gewijzigd= X	Detailblad nummer	Concept datum	Definitief datum	Wijzigings letter	Wijzigings datum
	do-99/00		06-03-24	a	14-06-24
	do-99/01		06-03-24	a	14-06-24
	do-99/02		06-03-24	a	14-06-24
	do-99/03		06-03-24	a	14-06-24
X	do-99/04		06-03-24	b	12-07-24
	do-99/05		06-03-24	a	14-06-24
	do-99/06		06-03-24	a	14-06-24
	do-99/07		06-03-24	a	14-06-24
	do-99/08		06-03-24	a	14-06-24
	do-99/09		06-03-24	a	14-06-24
	do-99/10		06-03-24	a	14-06-24
	do-99/11		06-03-24	a	14-06-24
	do-99/12		06-03-24	a	14-06-24
	do-99/13		06-03-24	a	14-06-24
	do-99/51		06-03-24	a	14-06-24
	do-99/52		06-03-24	a	14-06-24
	do-99/53		06-03-24	a	14-06-24
	do-99/54		06-03-24	a	14-06-24
	do-99/55		06-03-24	a	14-06-24
	do-99/56		06-03-24	a	14-06-24
	do-99/57		06-03-24	a	14-06-24
	do-99/58		06-03-24	a	14-06-24
	do-99/59		06-03-24	a	14-06-24

onderdeel : detail statustabel




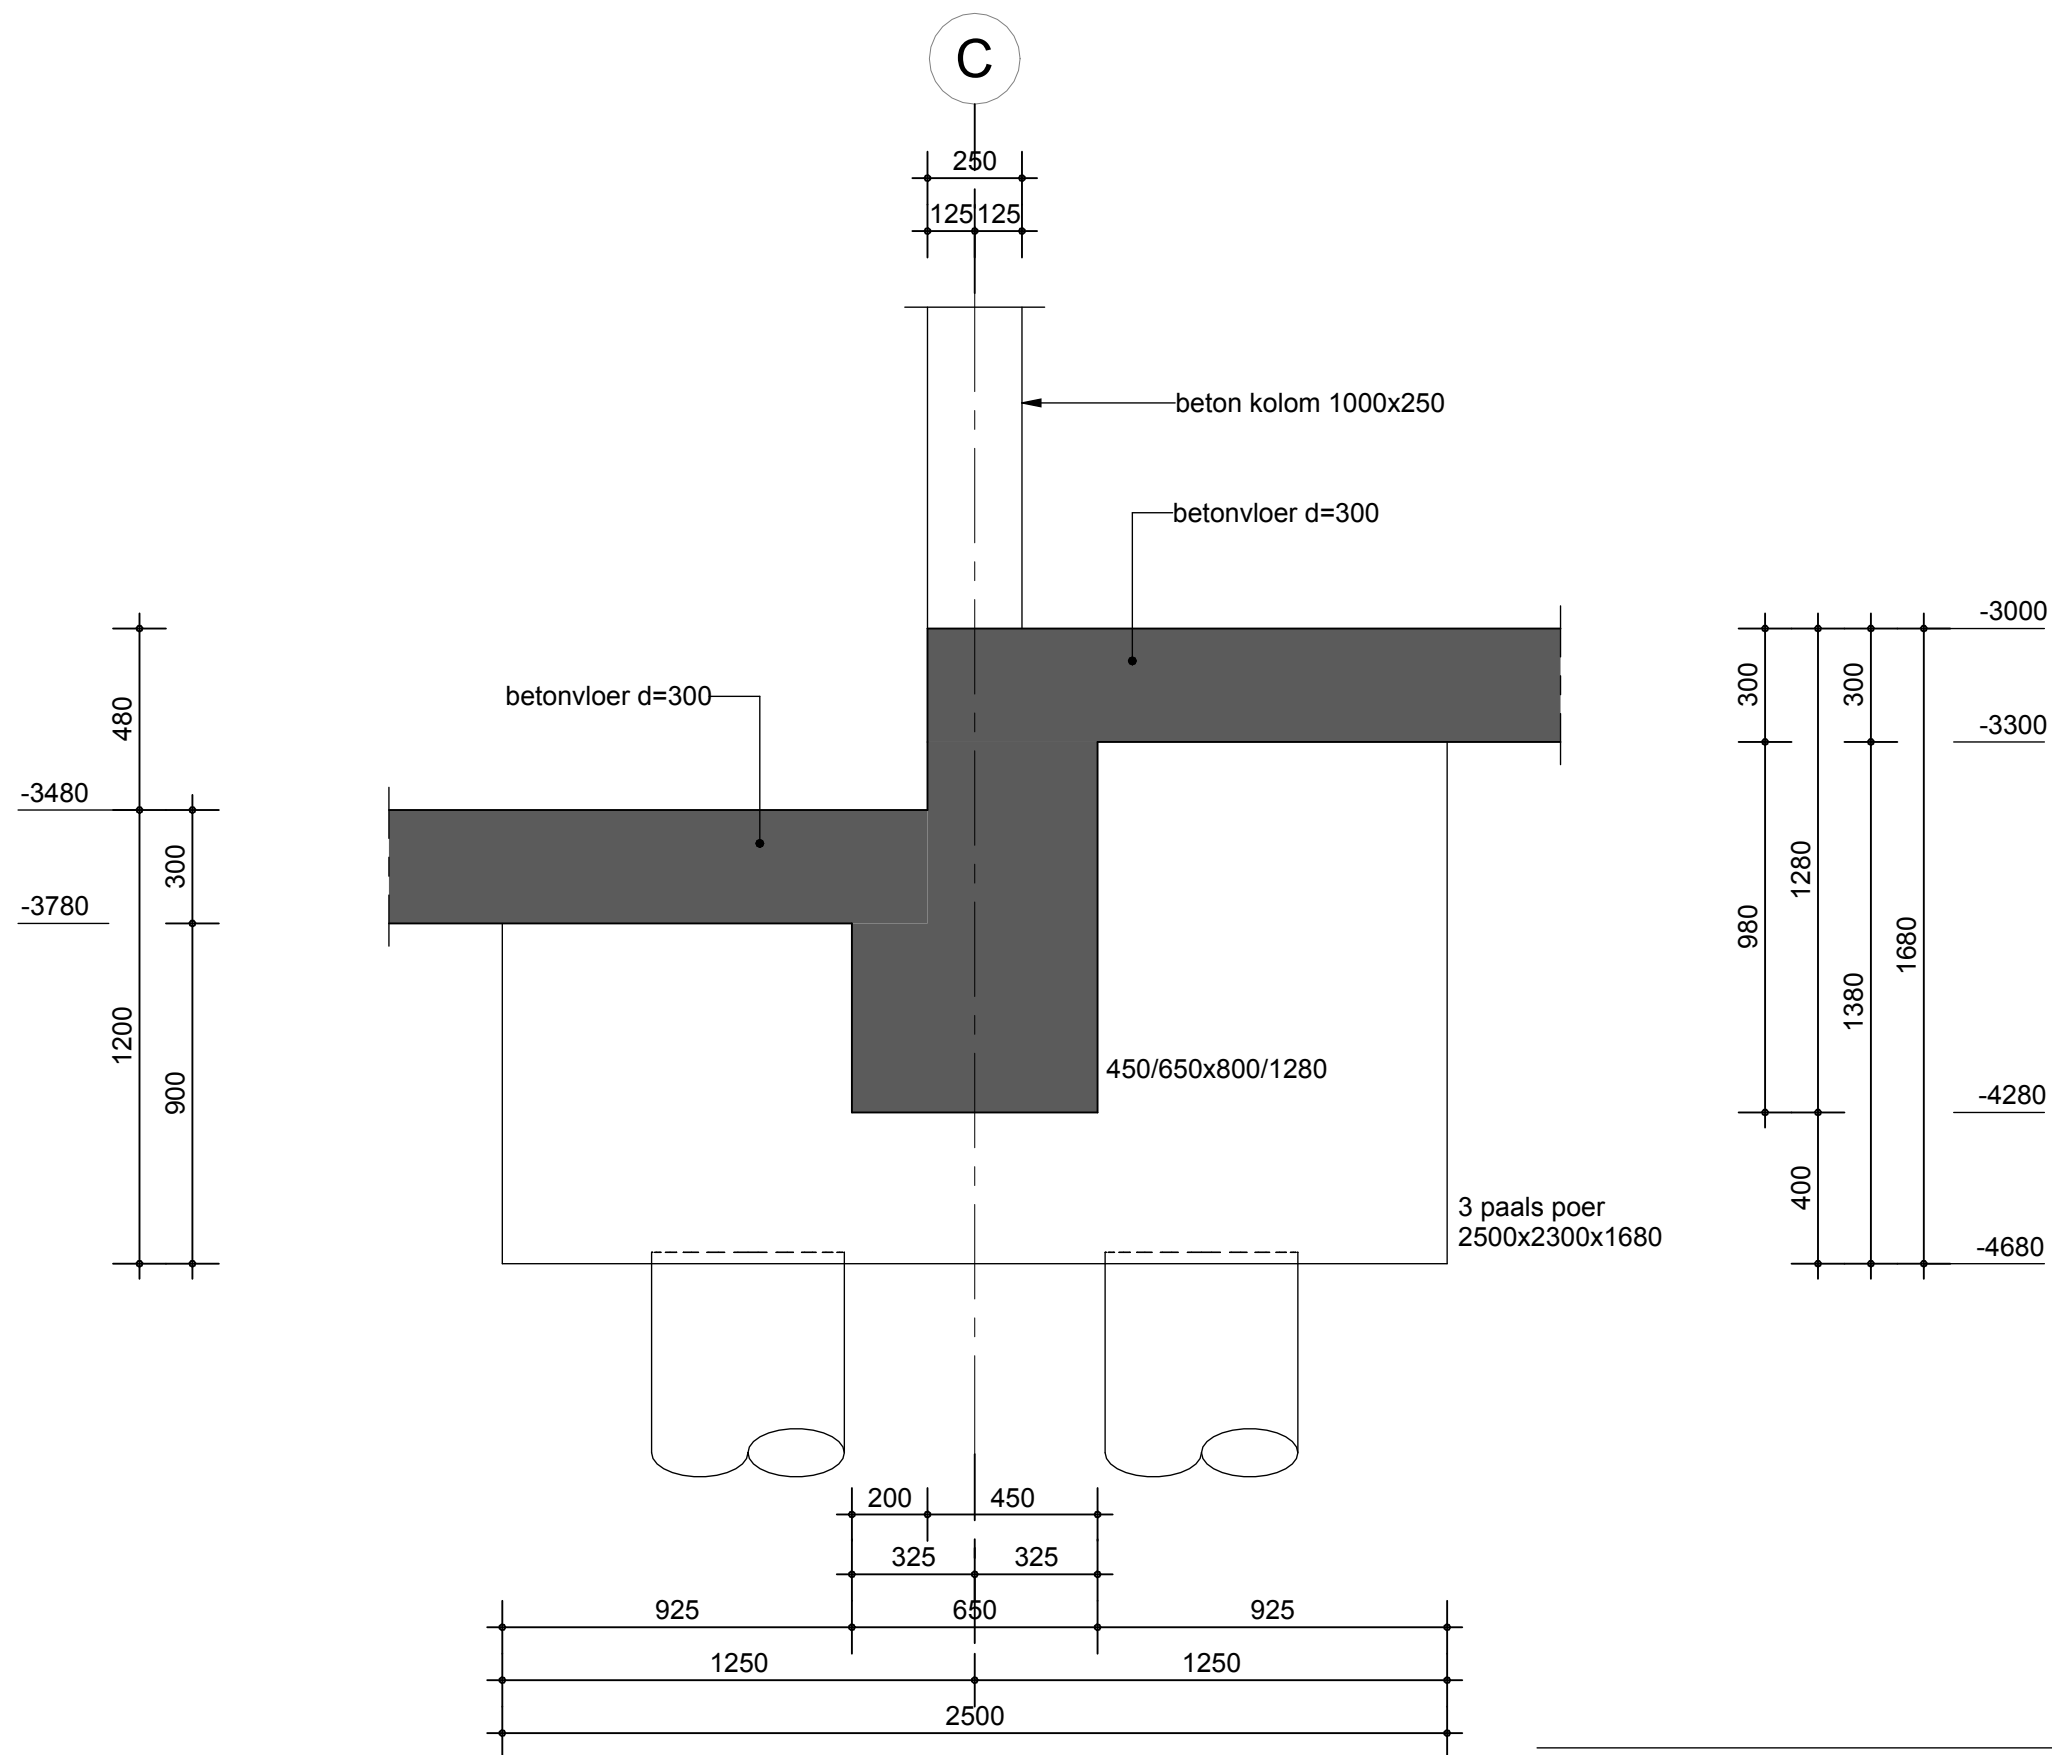


onderdeel : detail 01

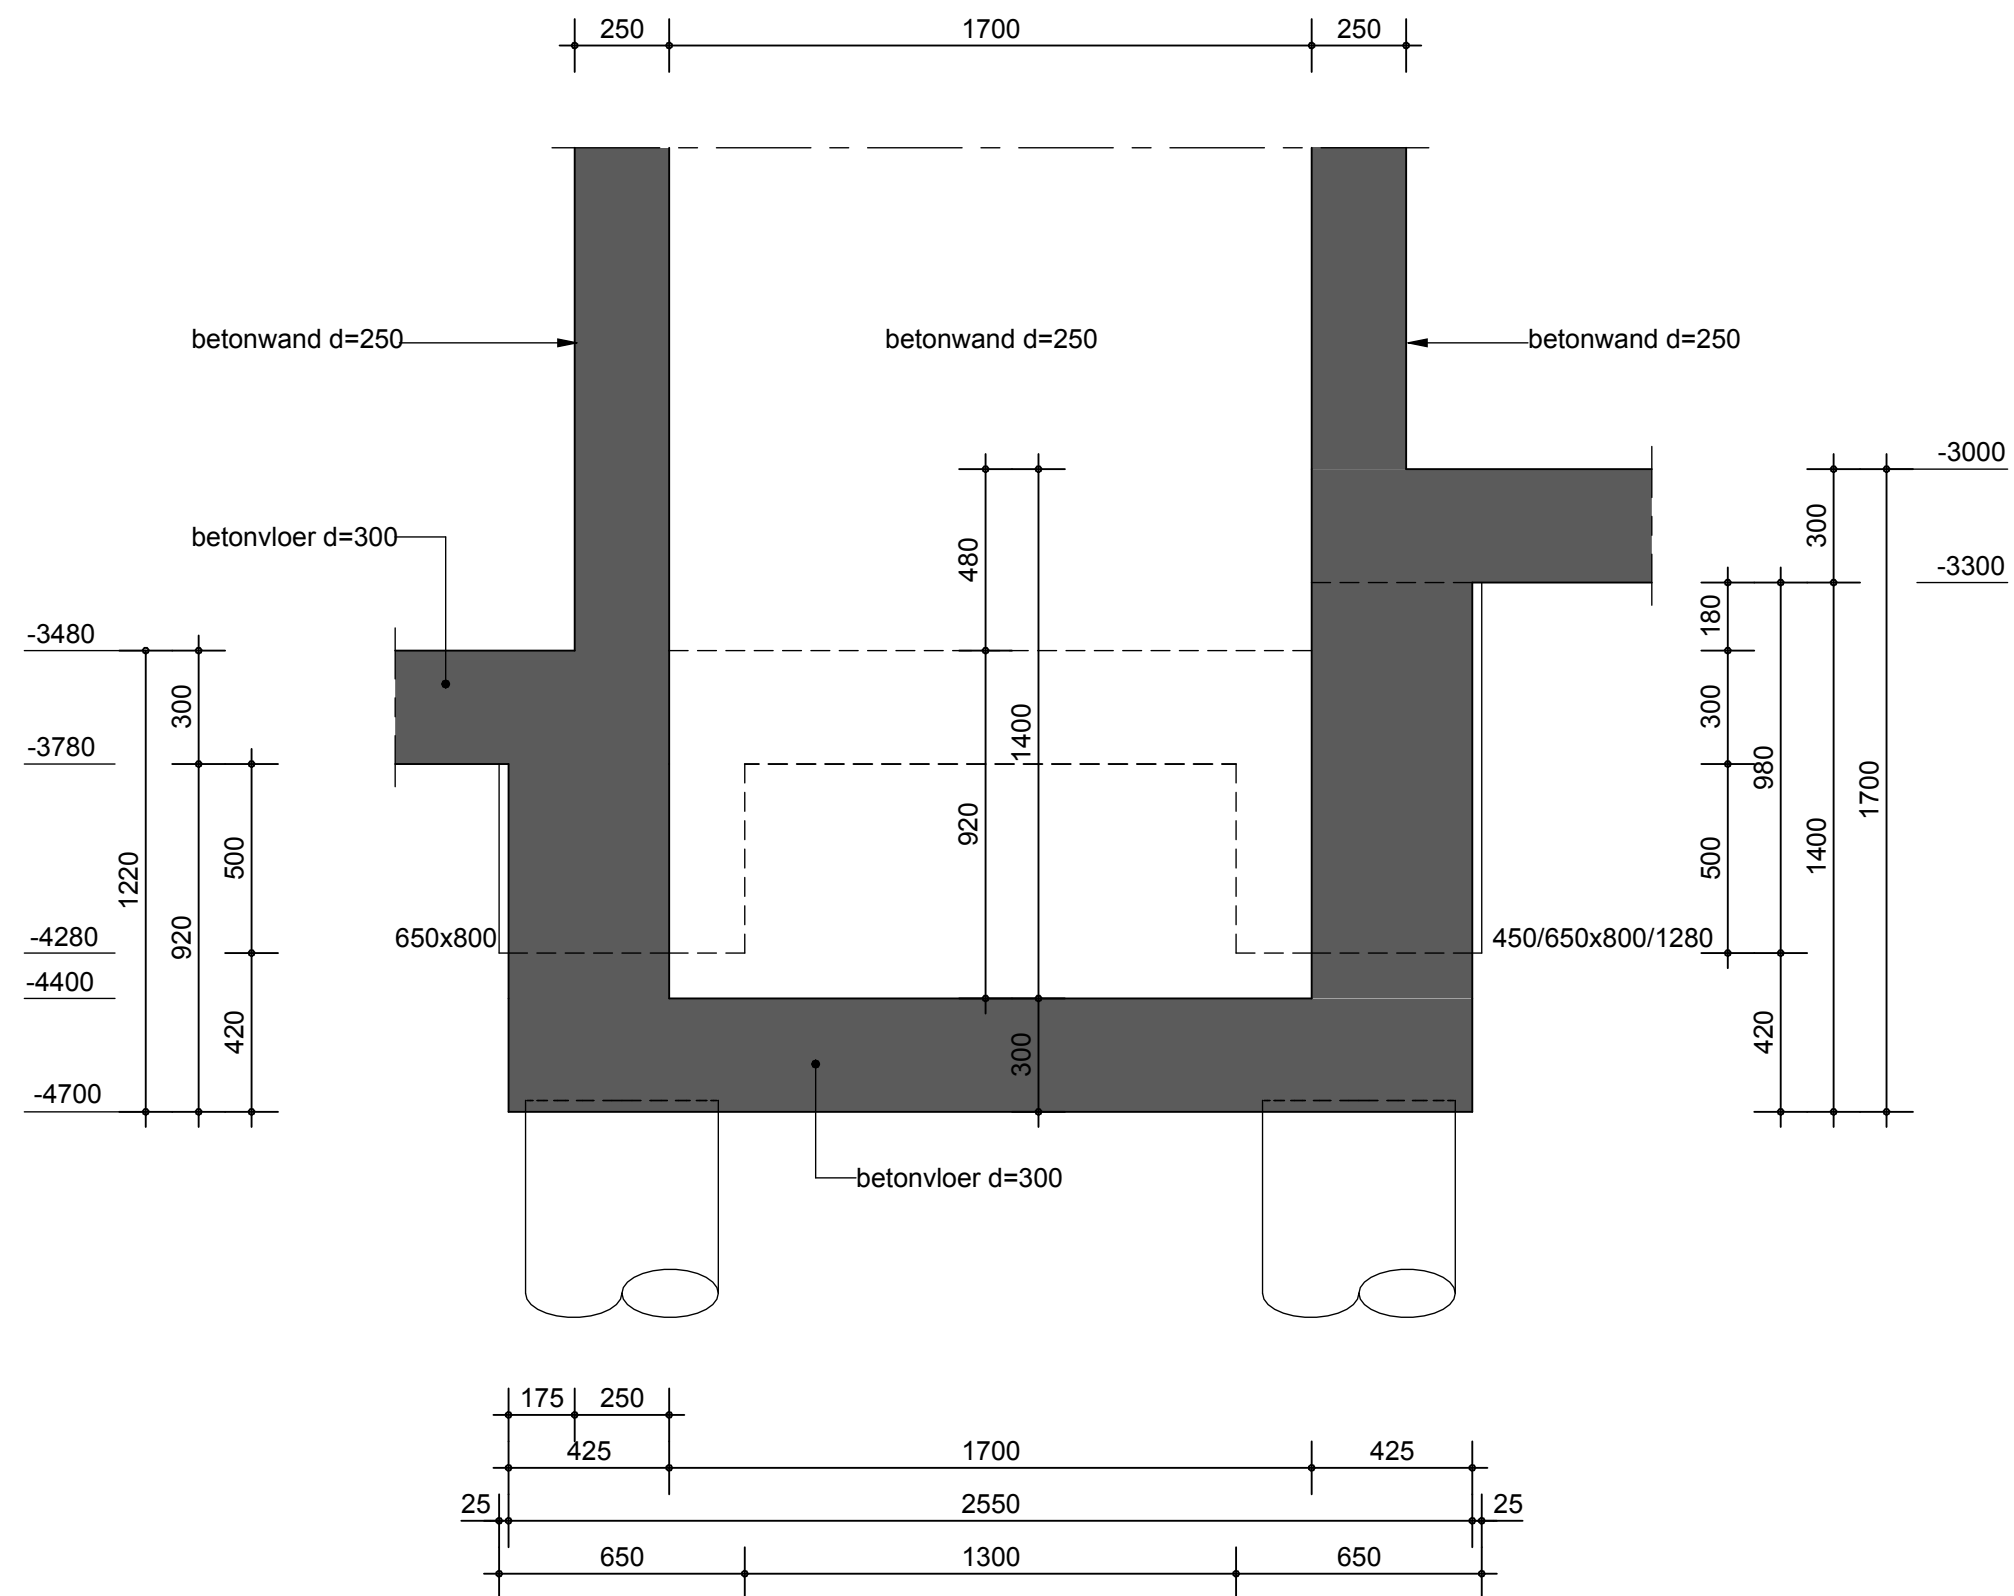


onderdeel : detail 02

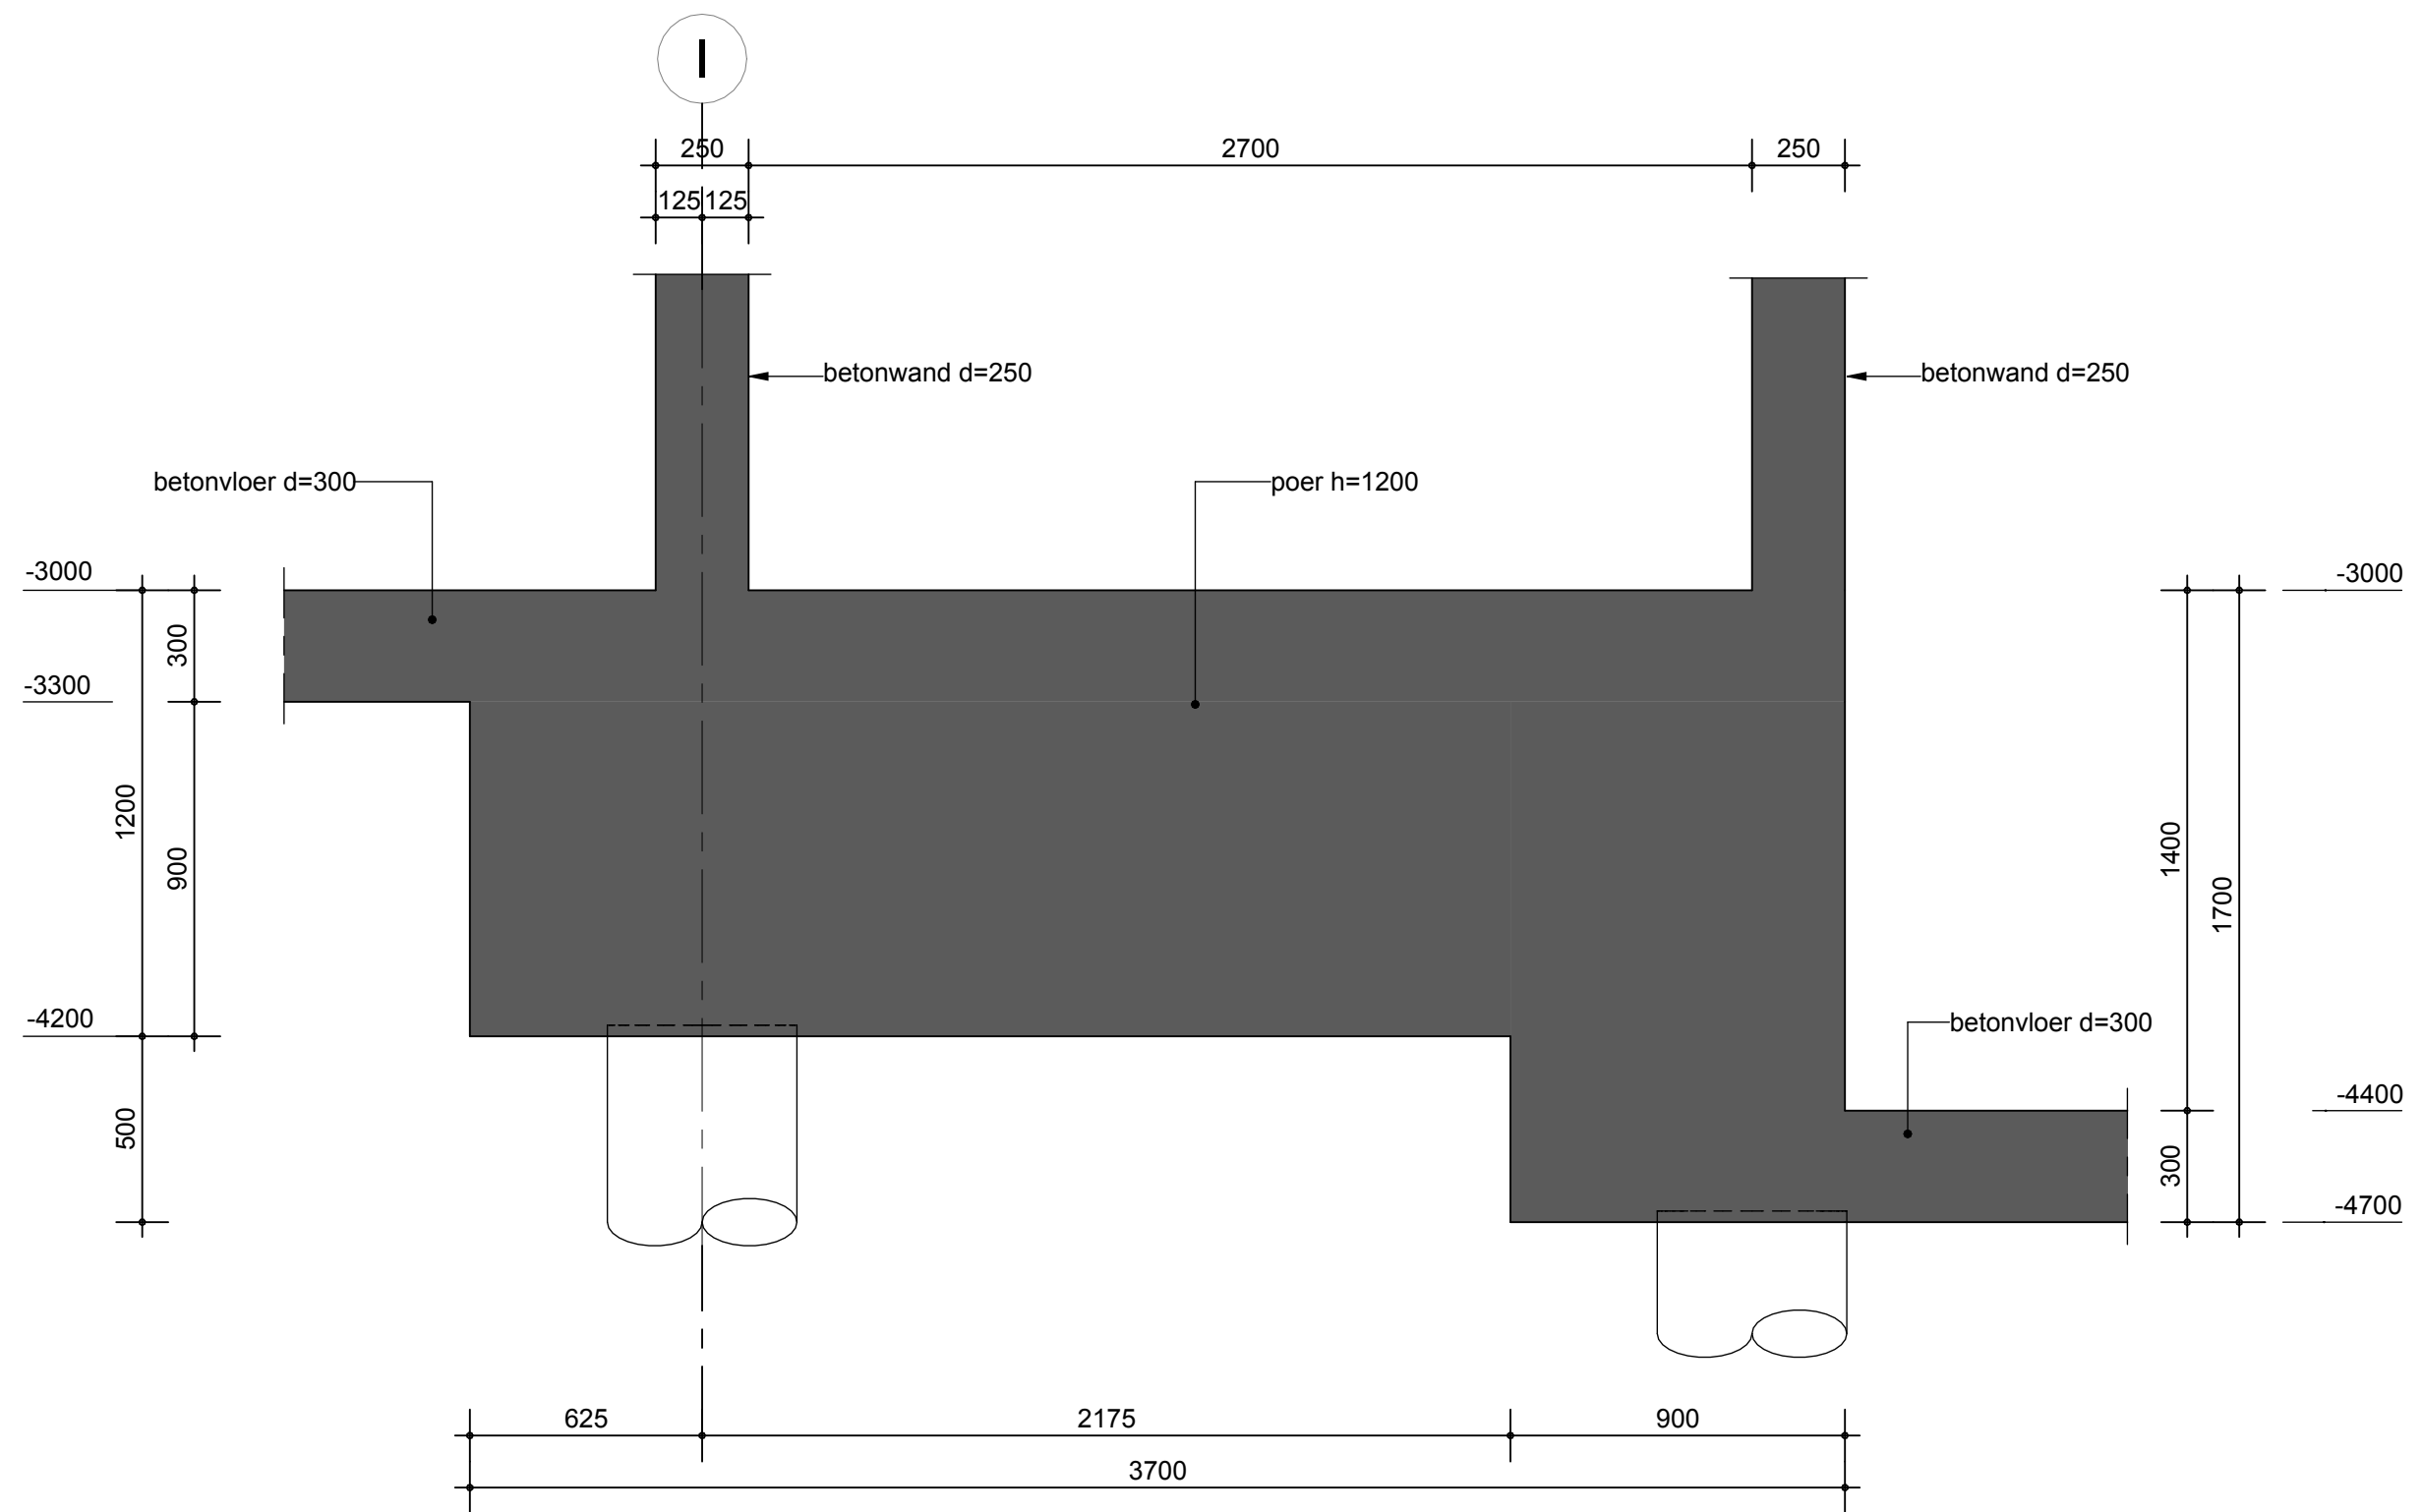


onderdeel : detail 03

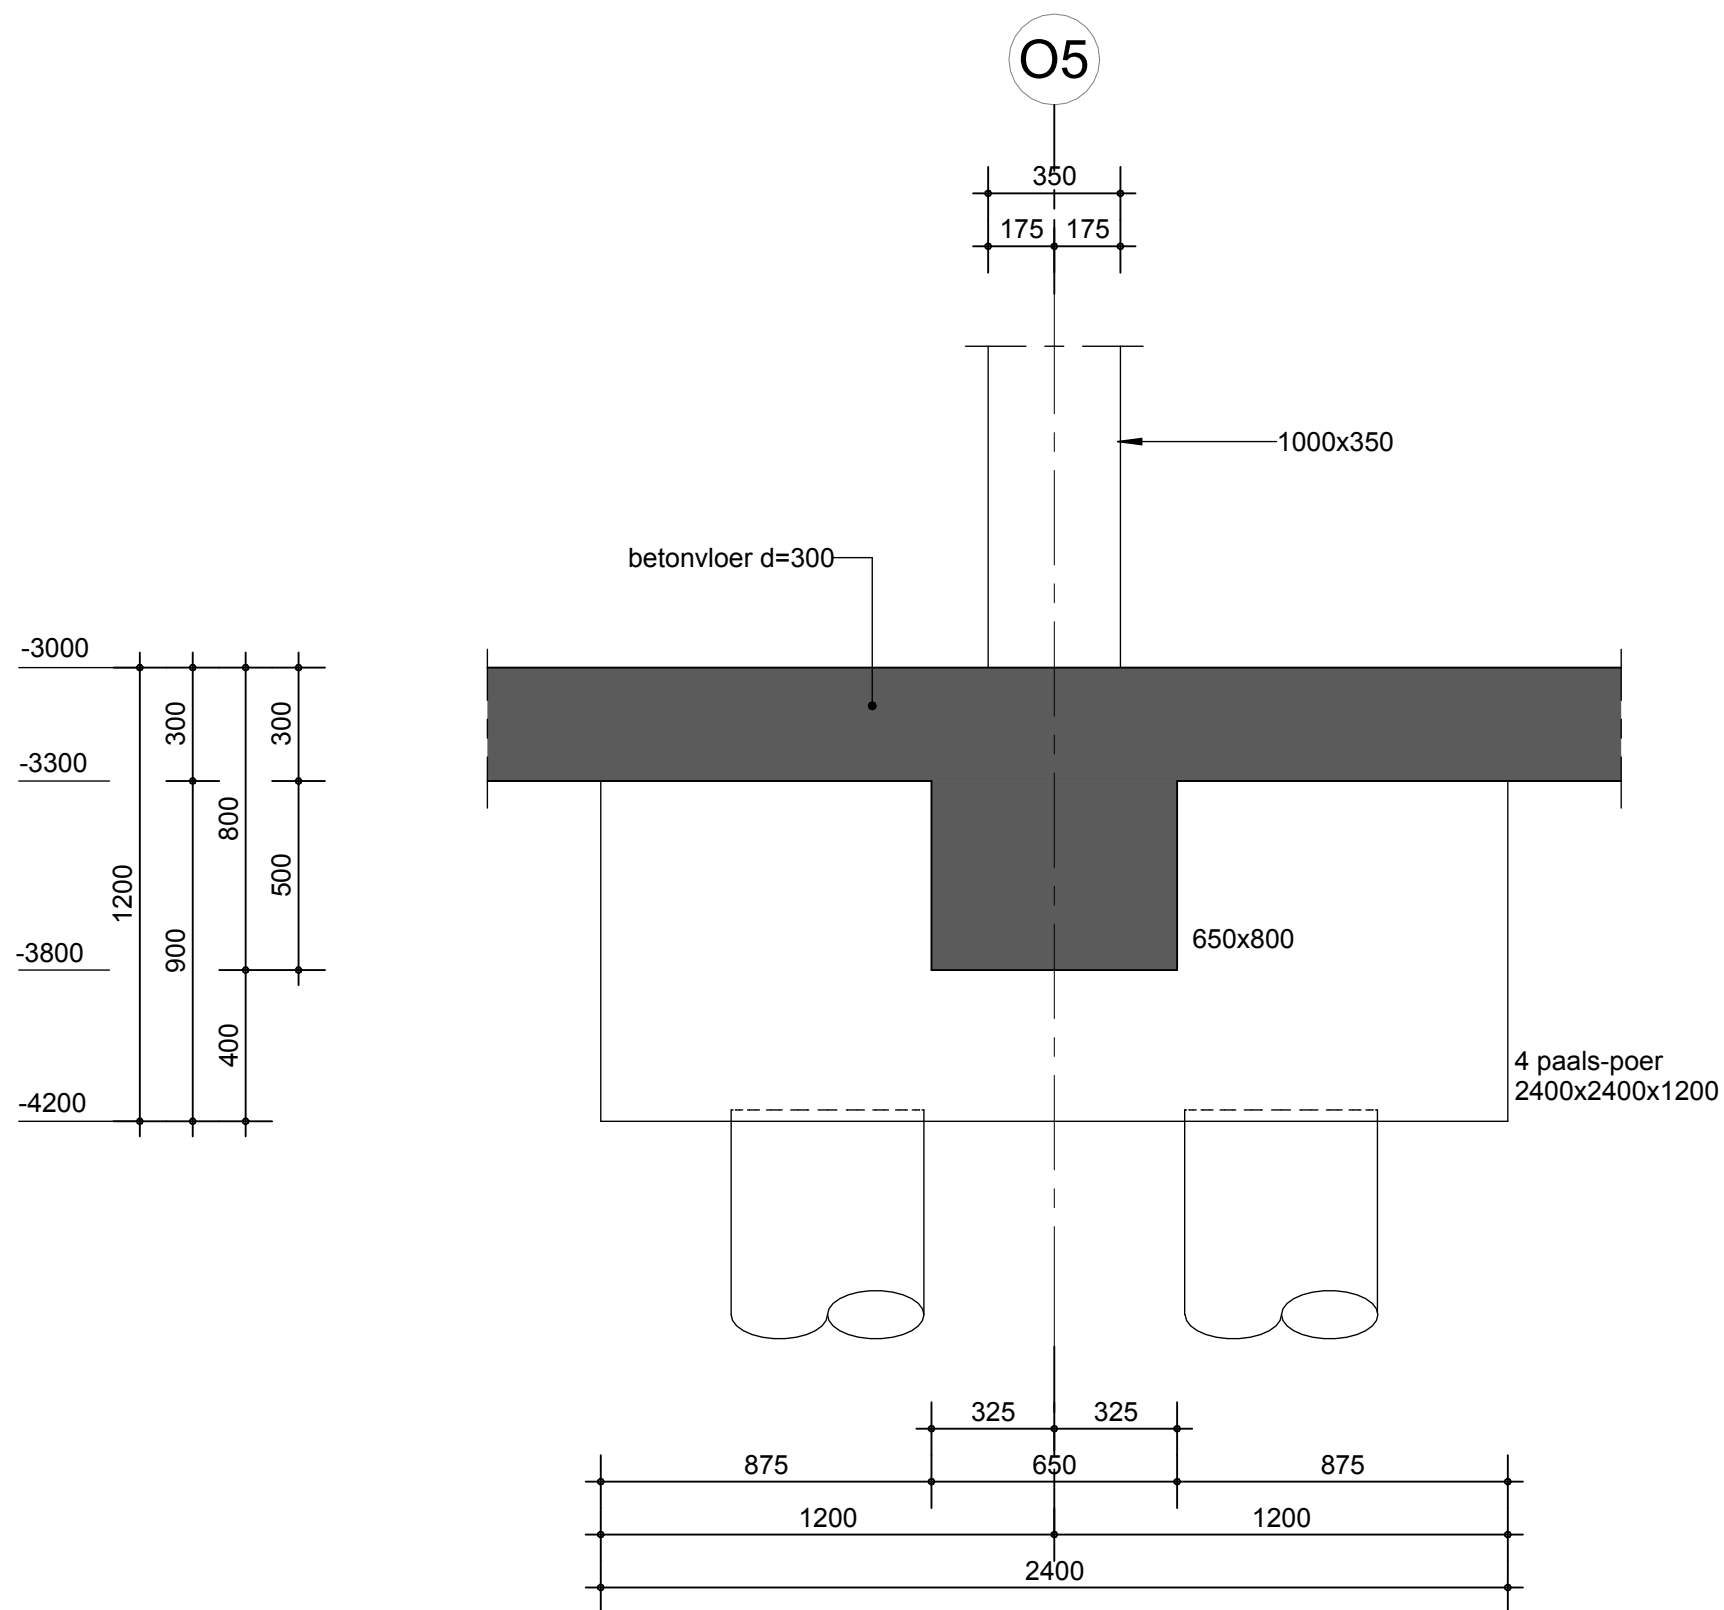


onderdeel : detail 05

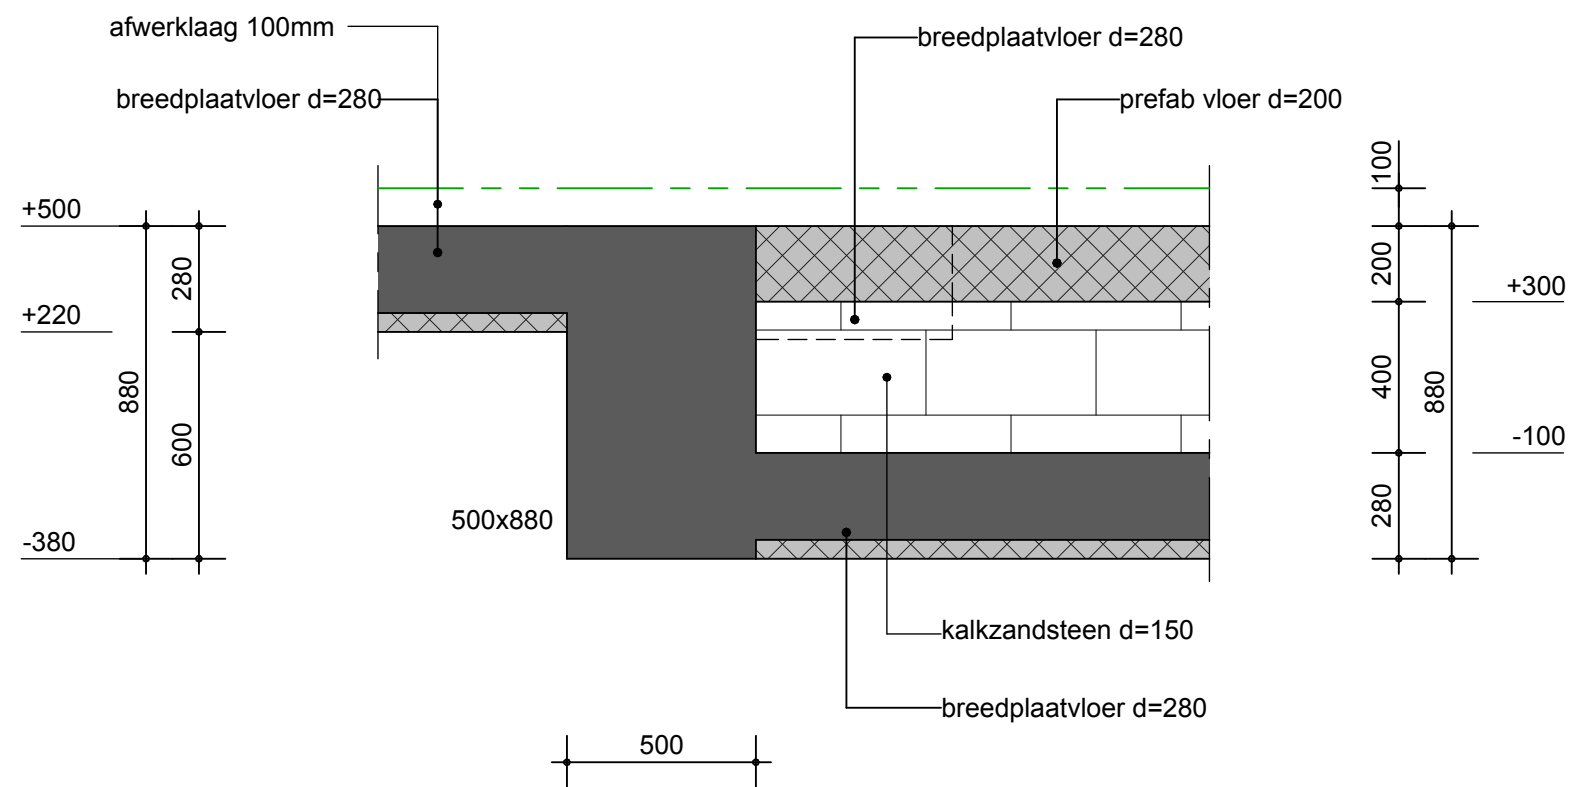


onderdeel : detail 06

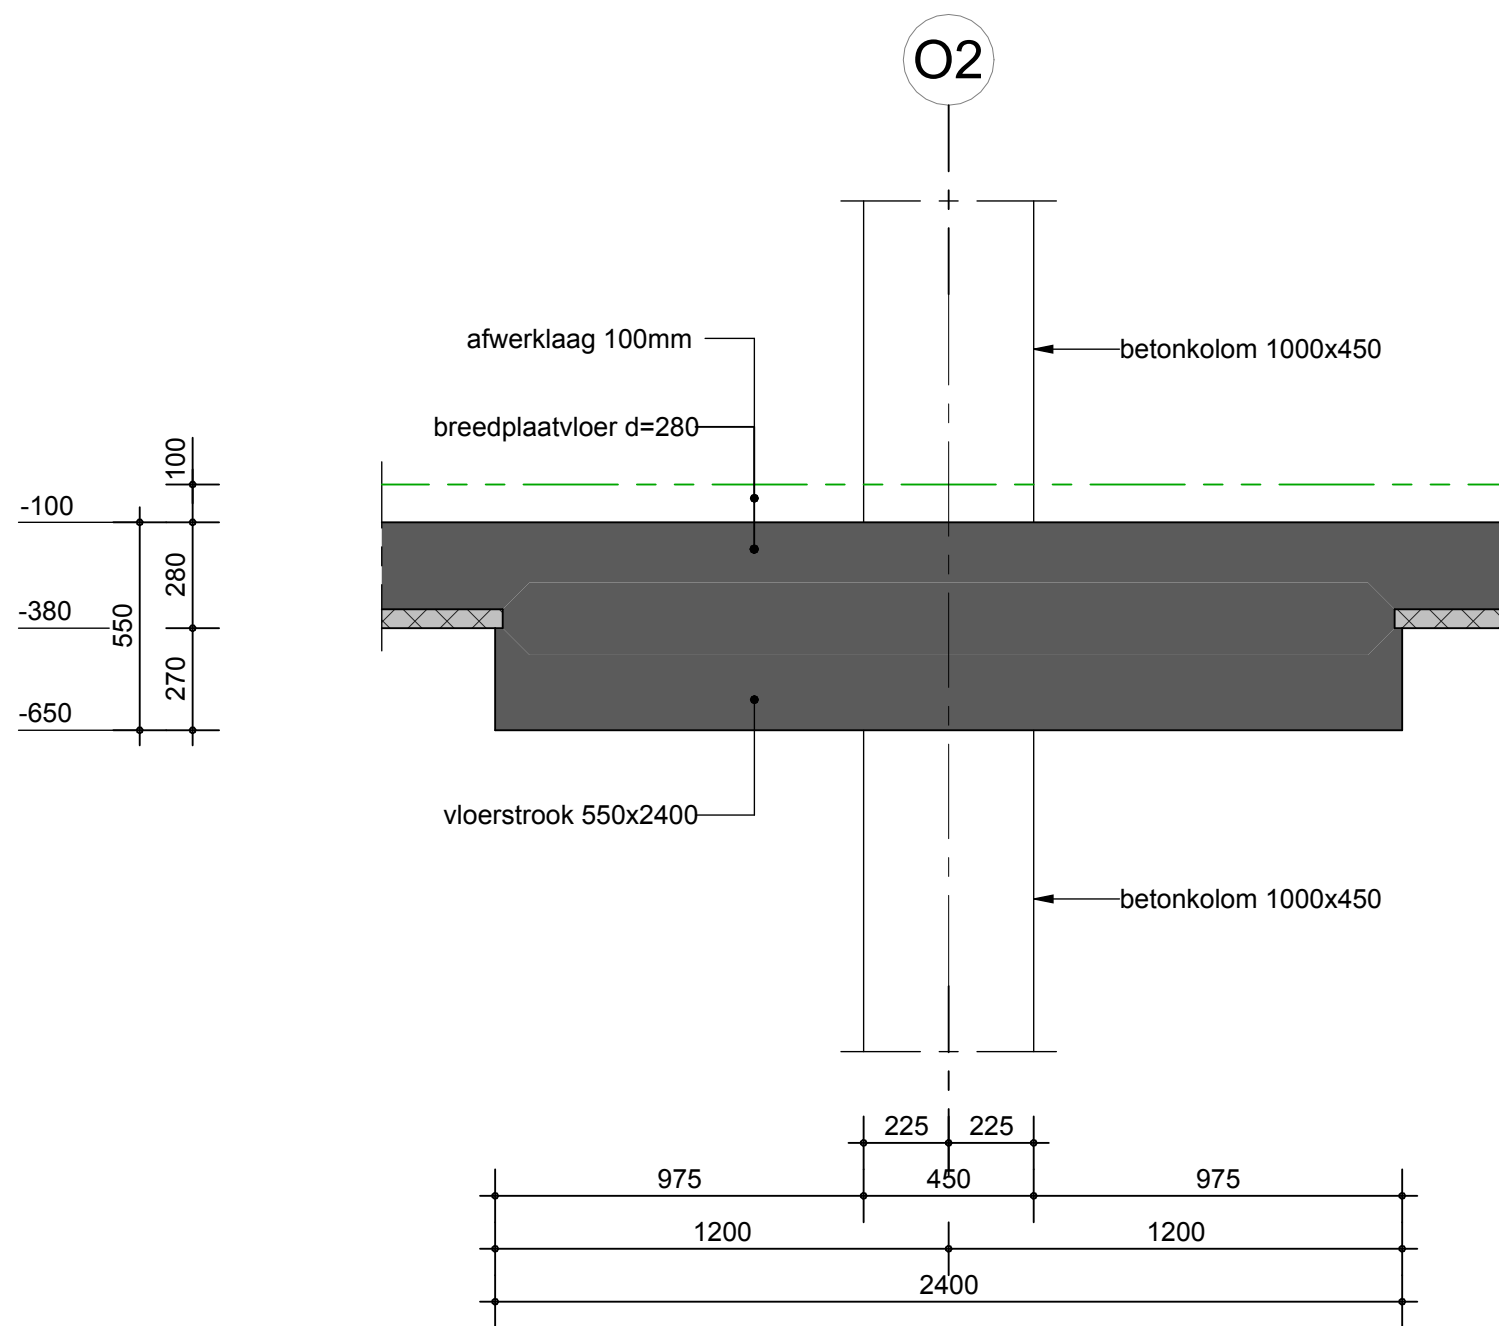


onderdeel : detail 07

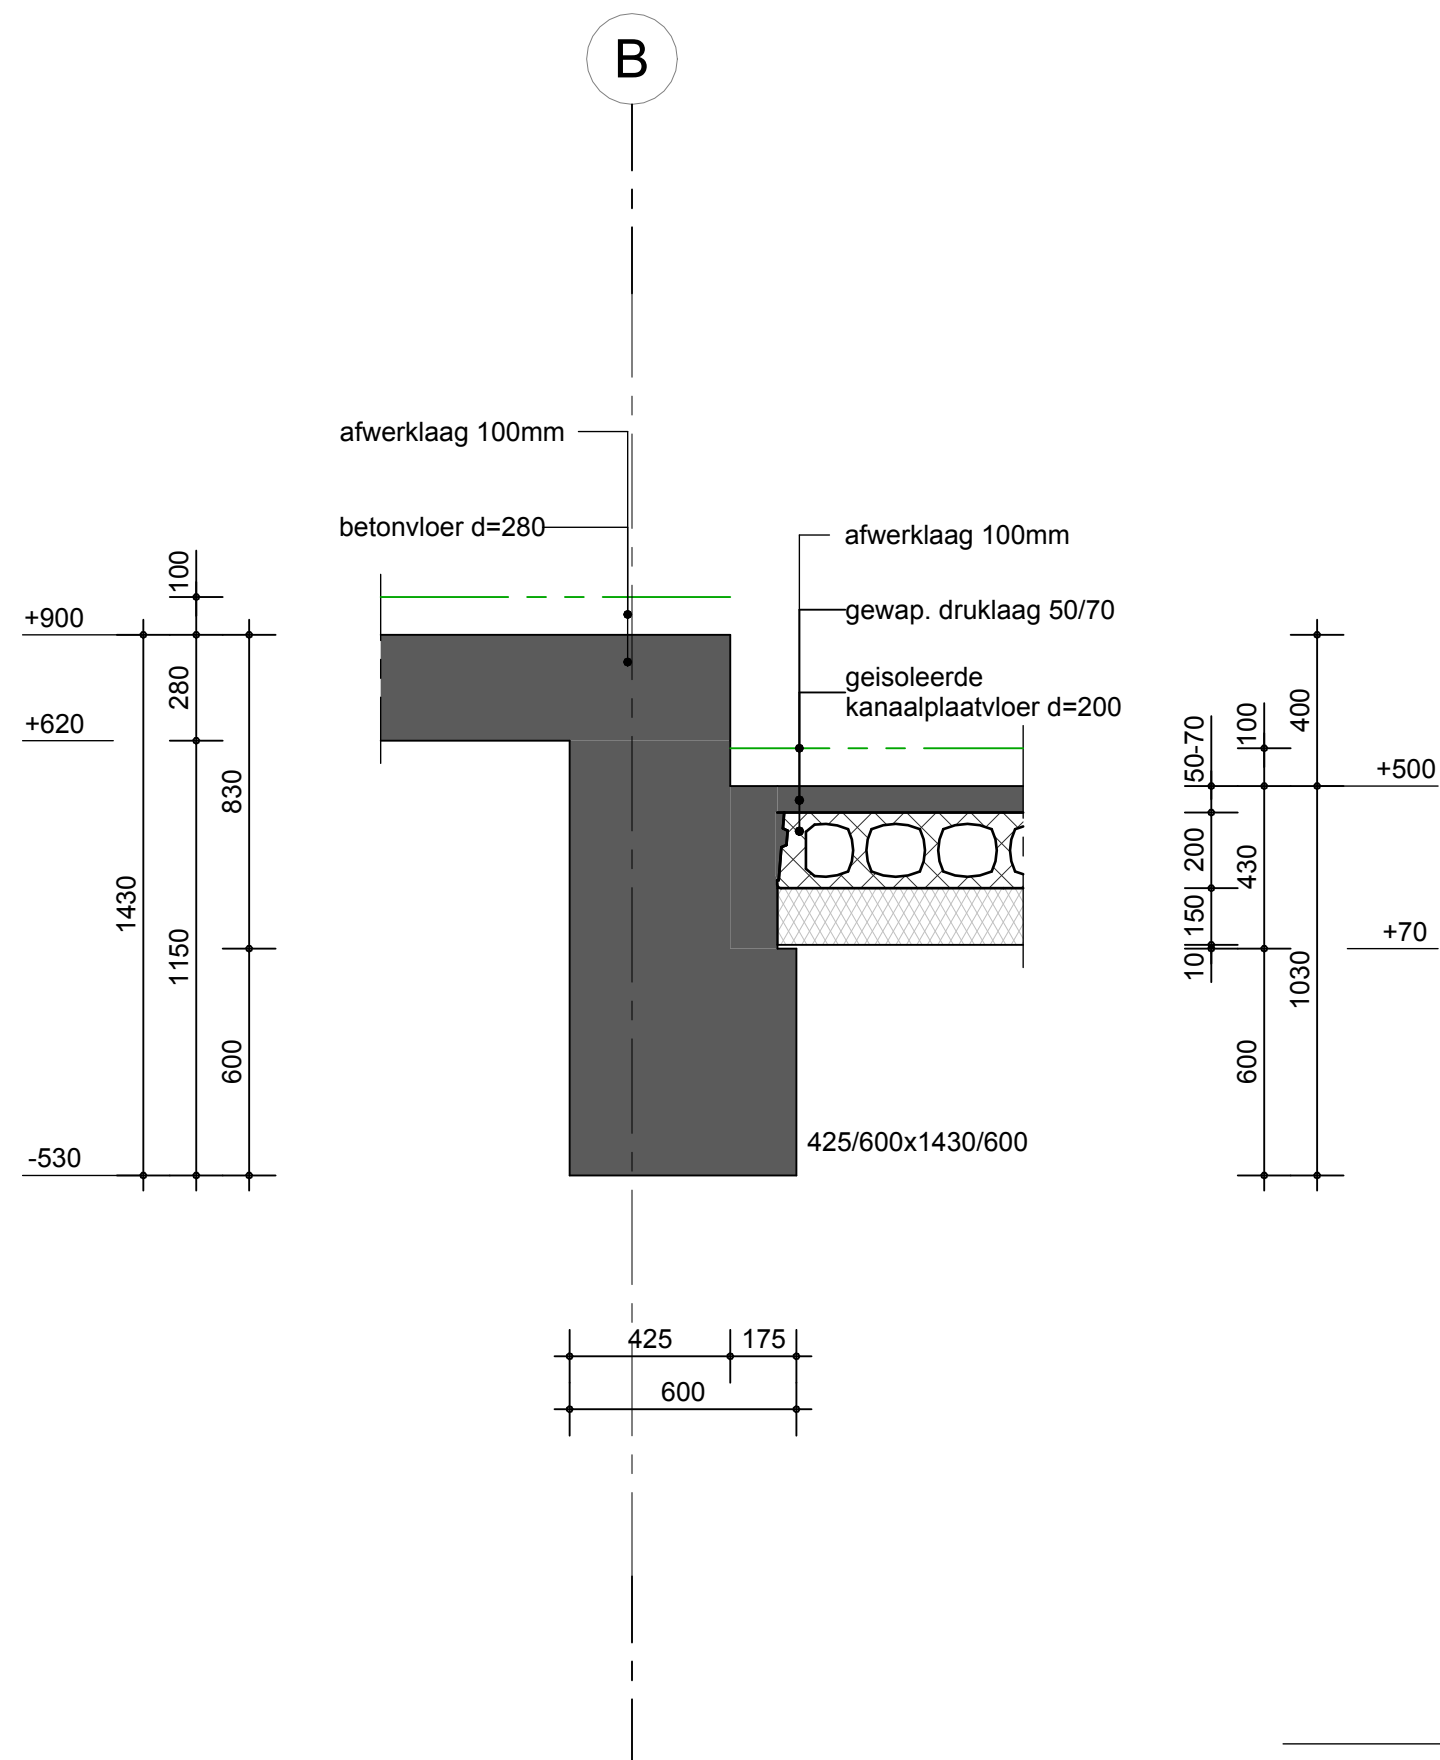


onderdeel : detail 08

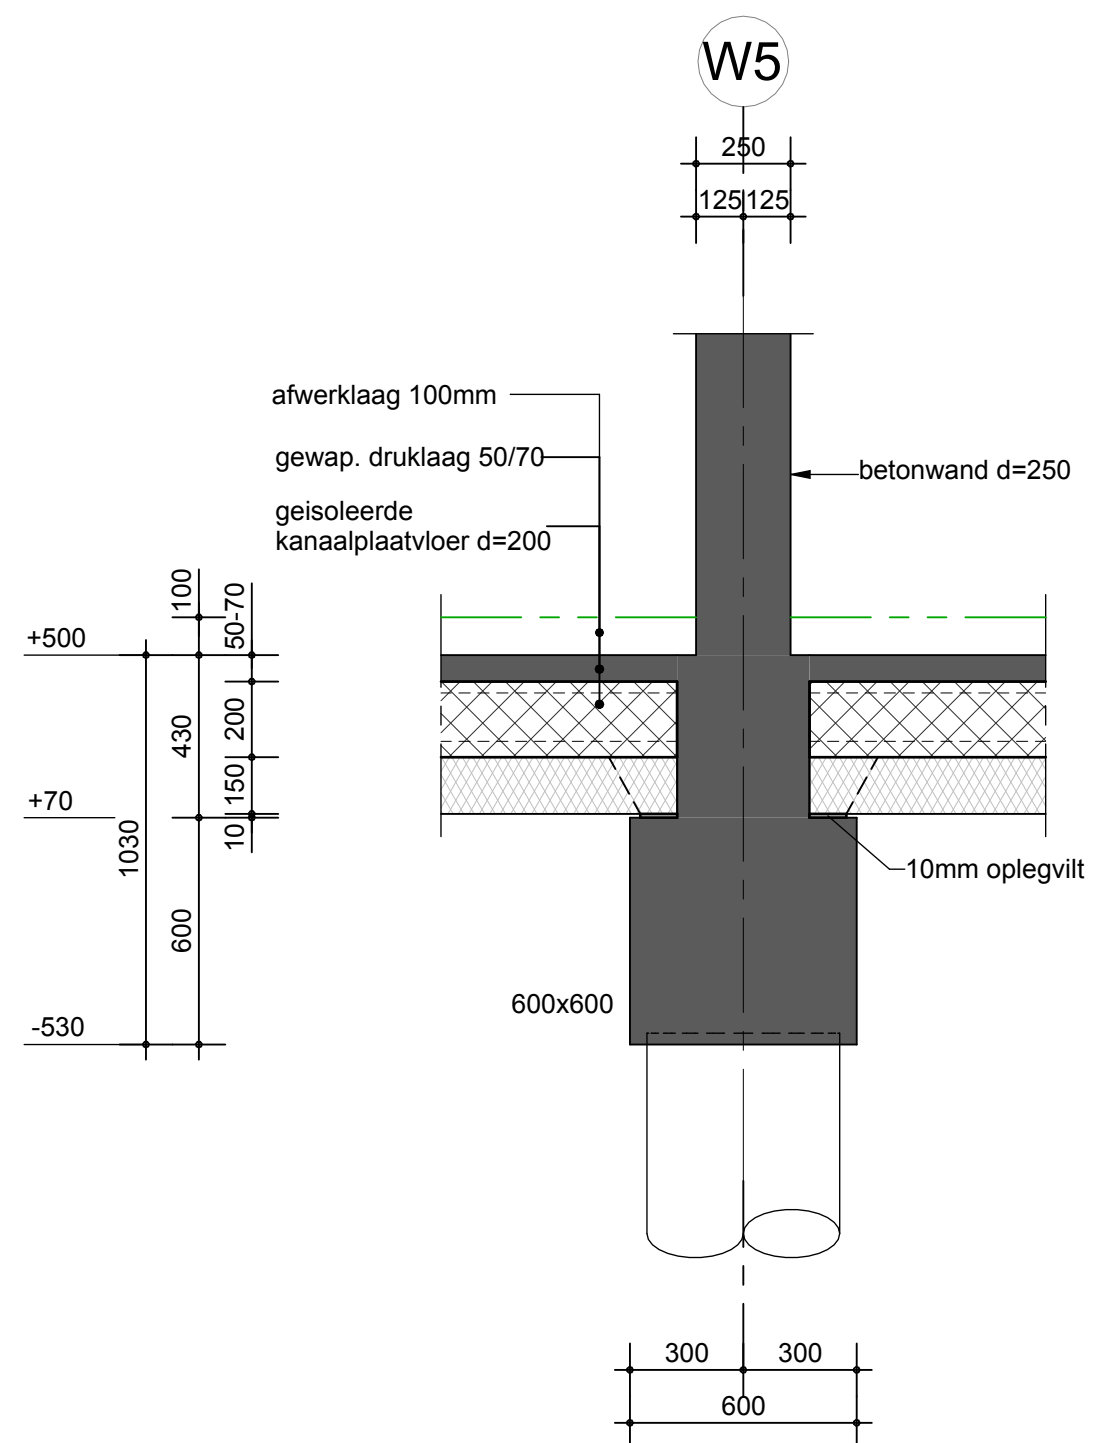


onderdeel : detail 09

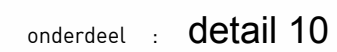

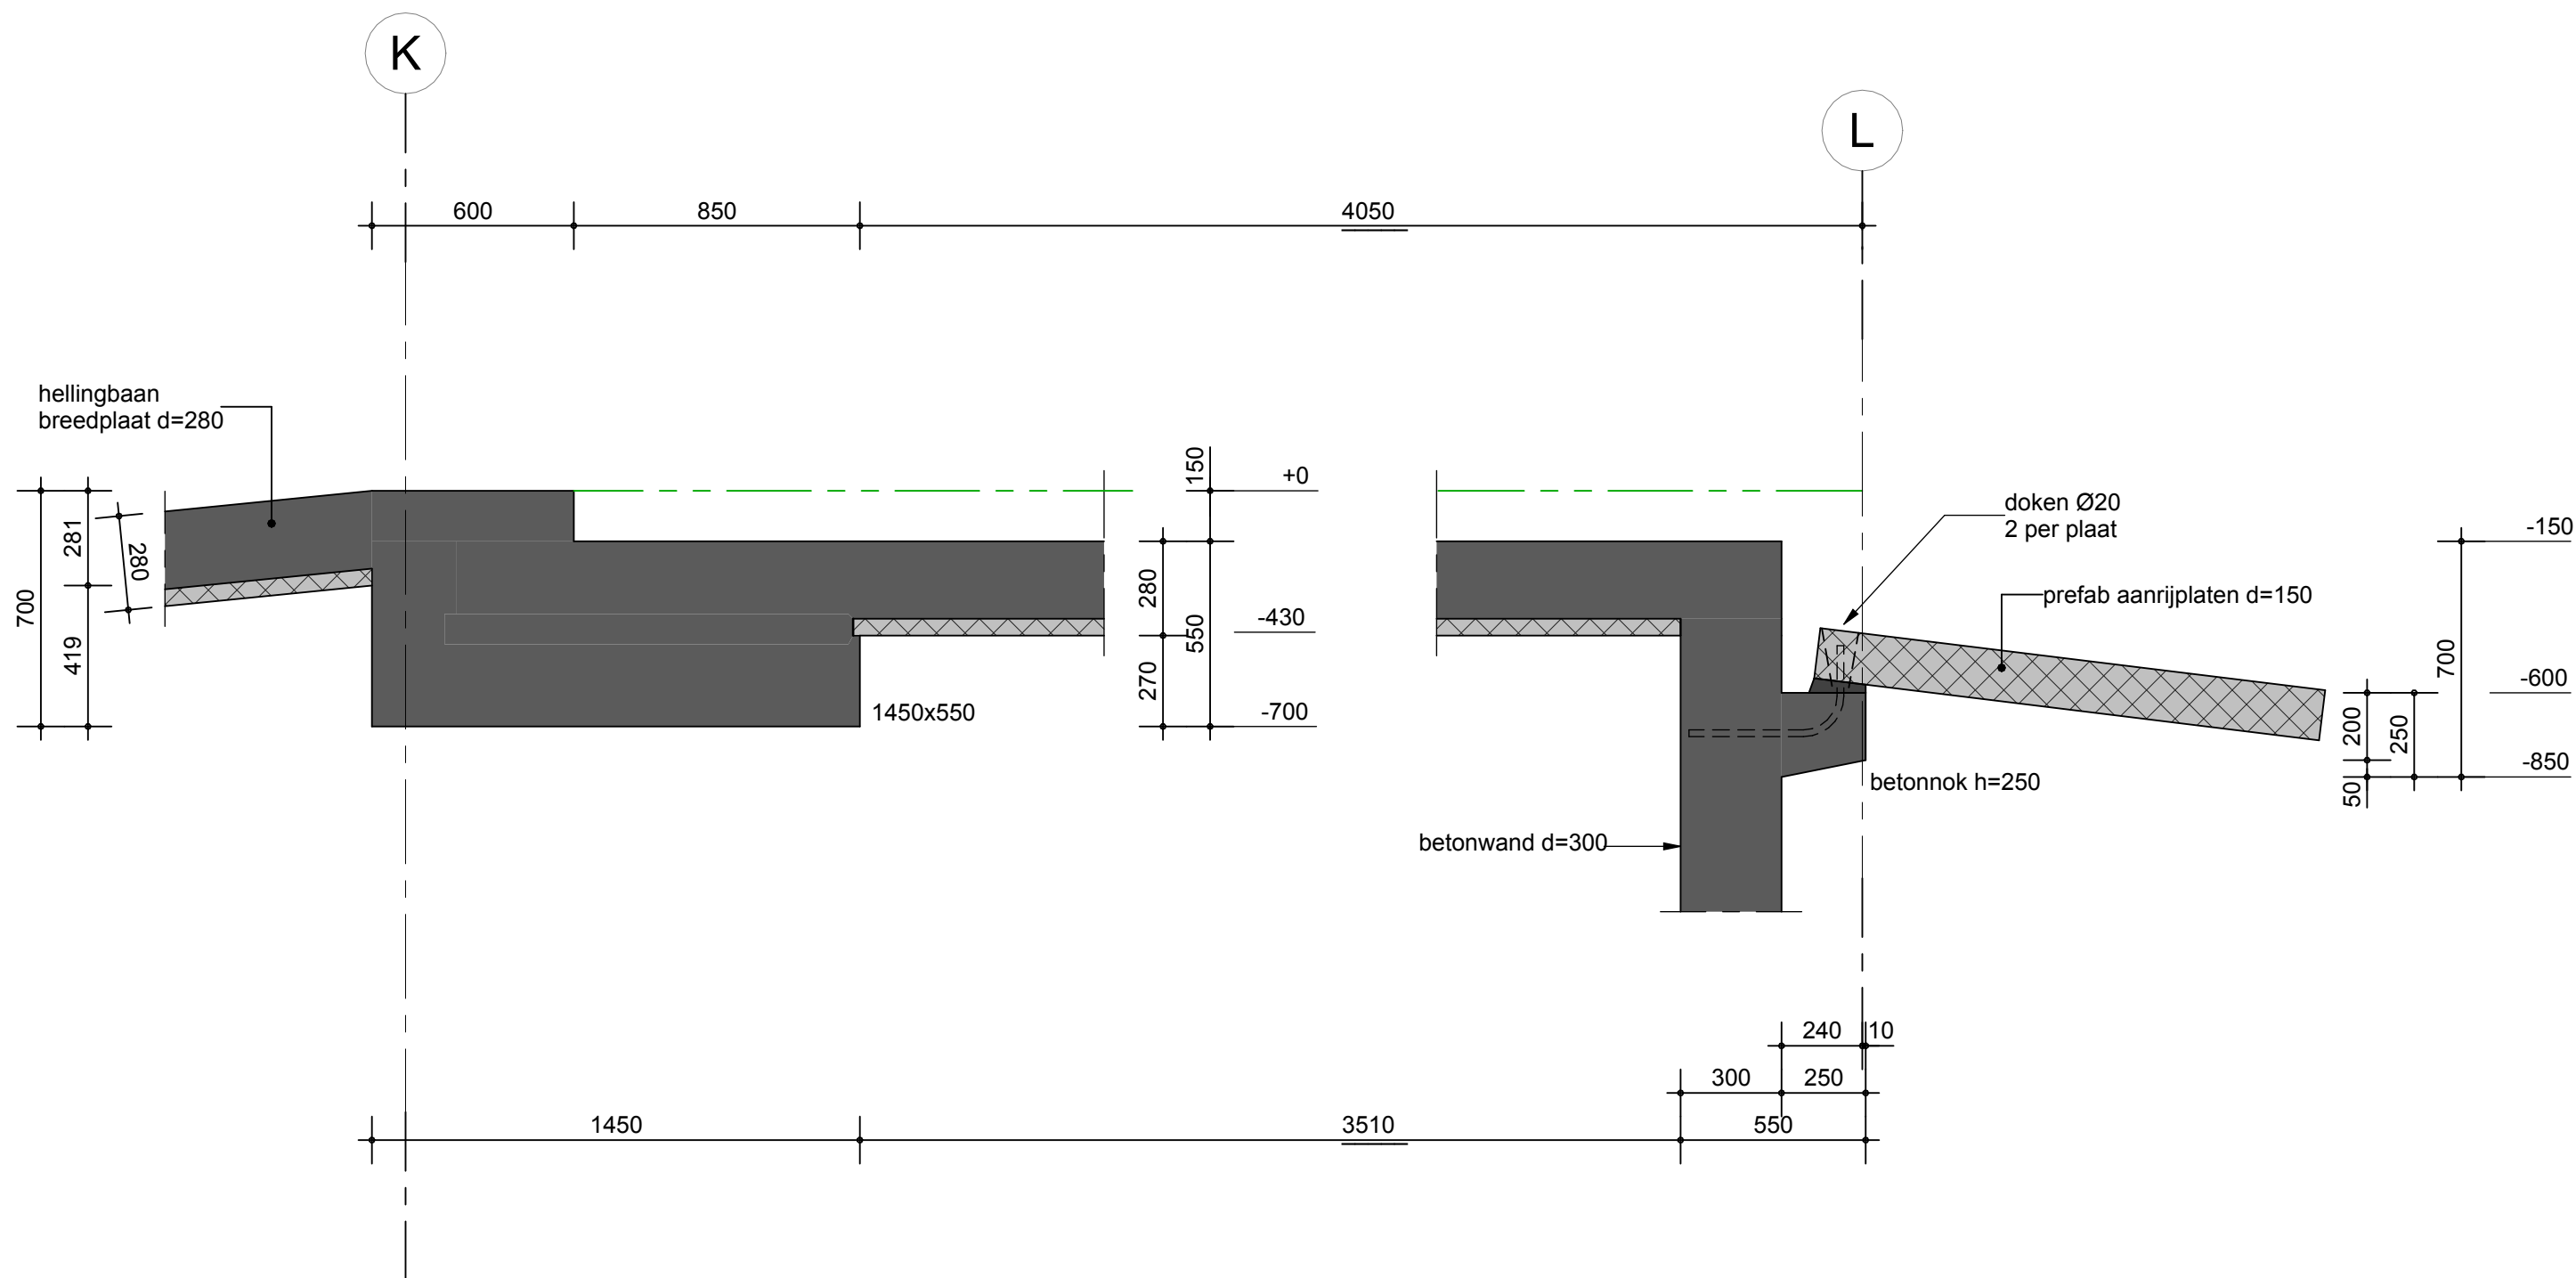

onderdeel : detail 11

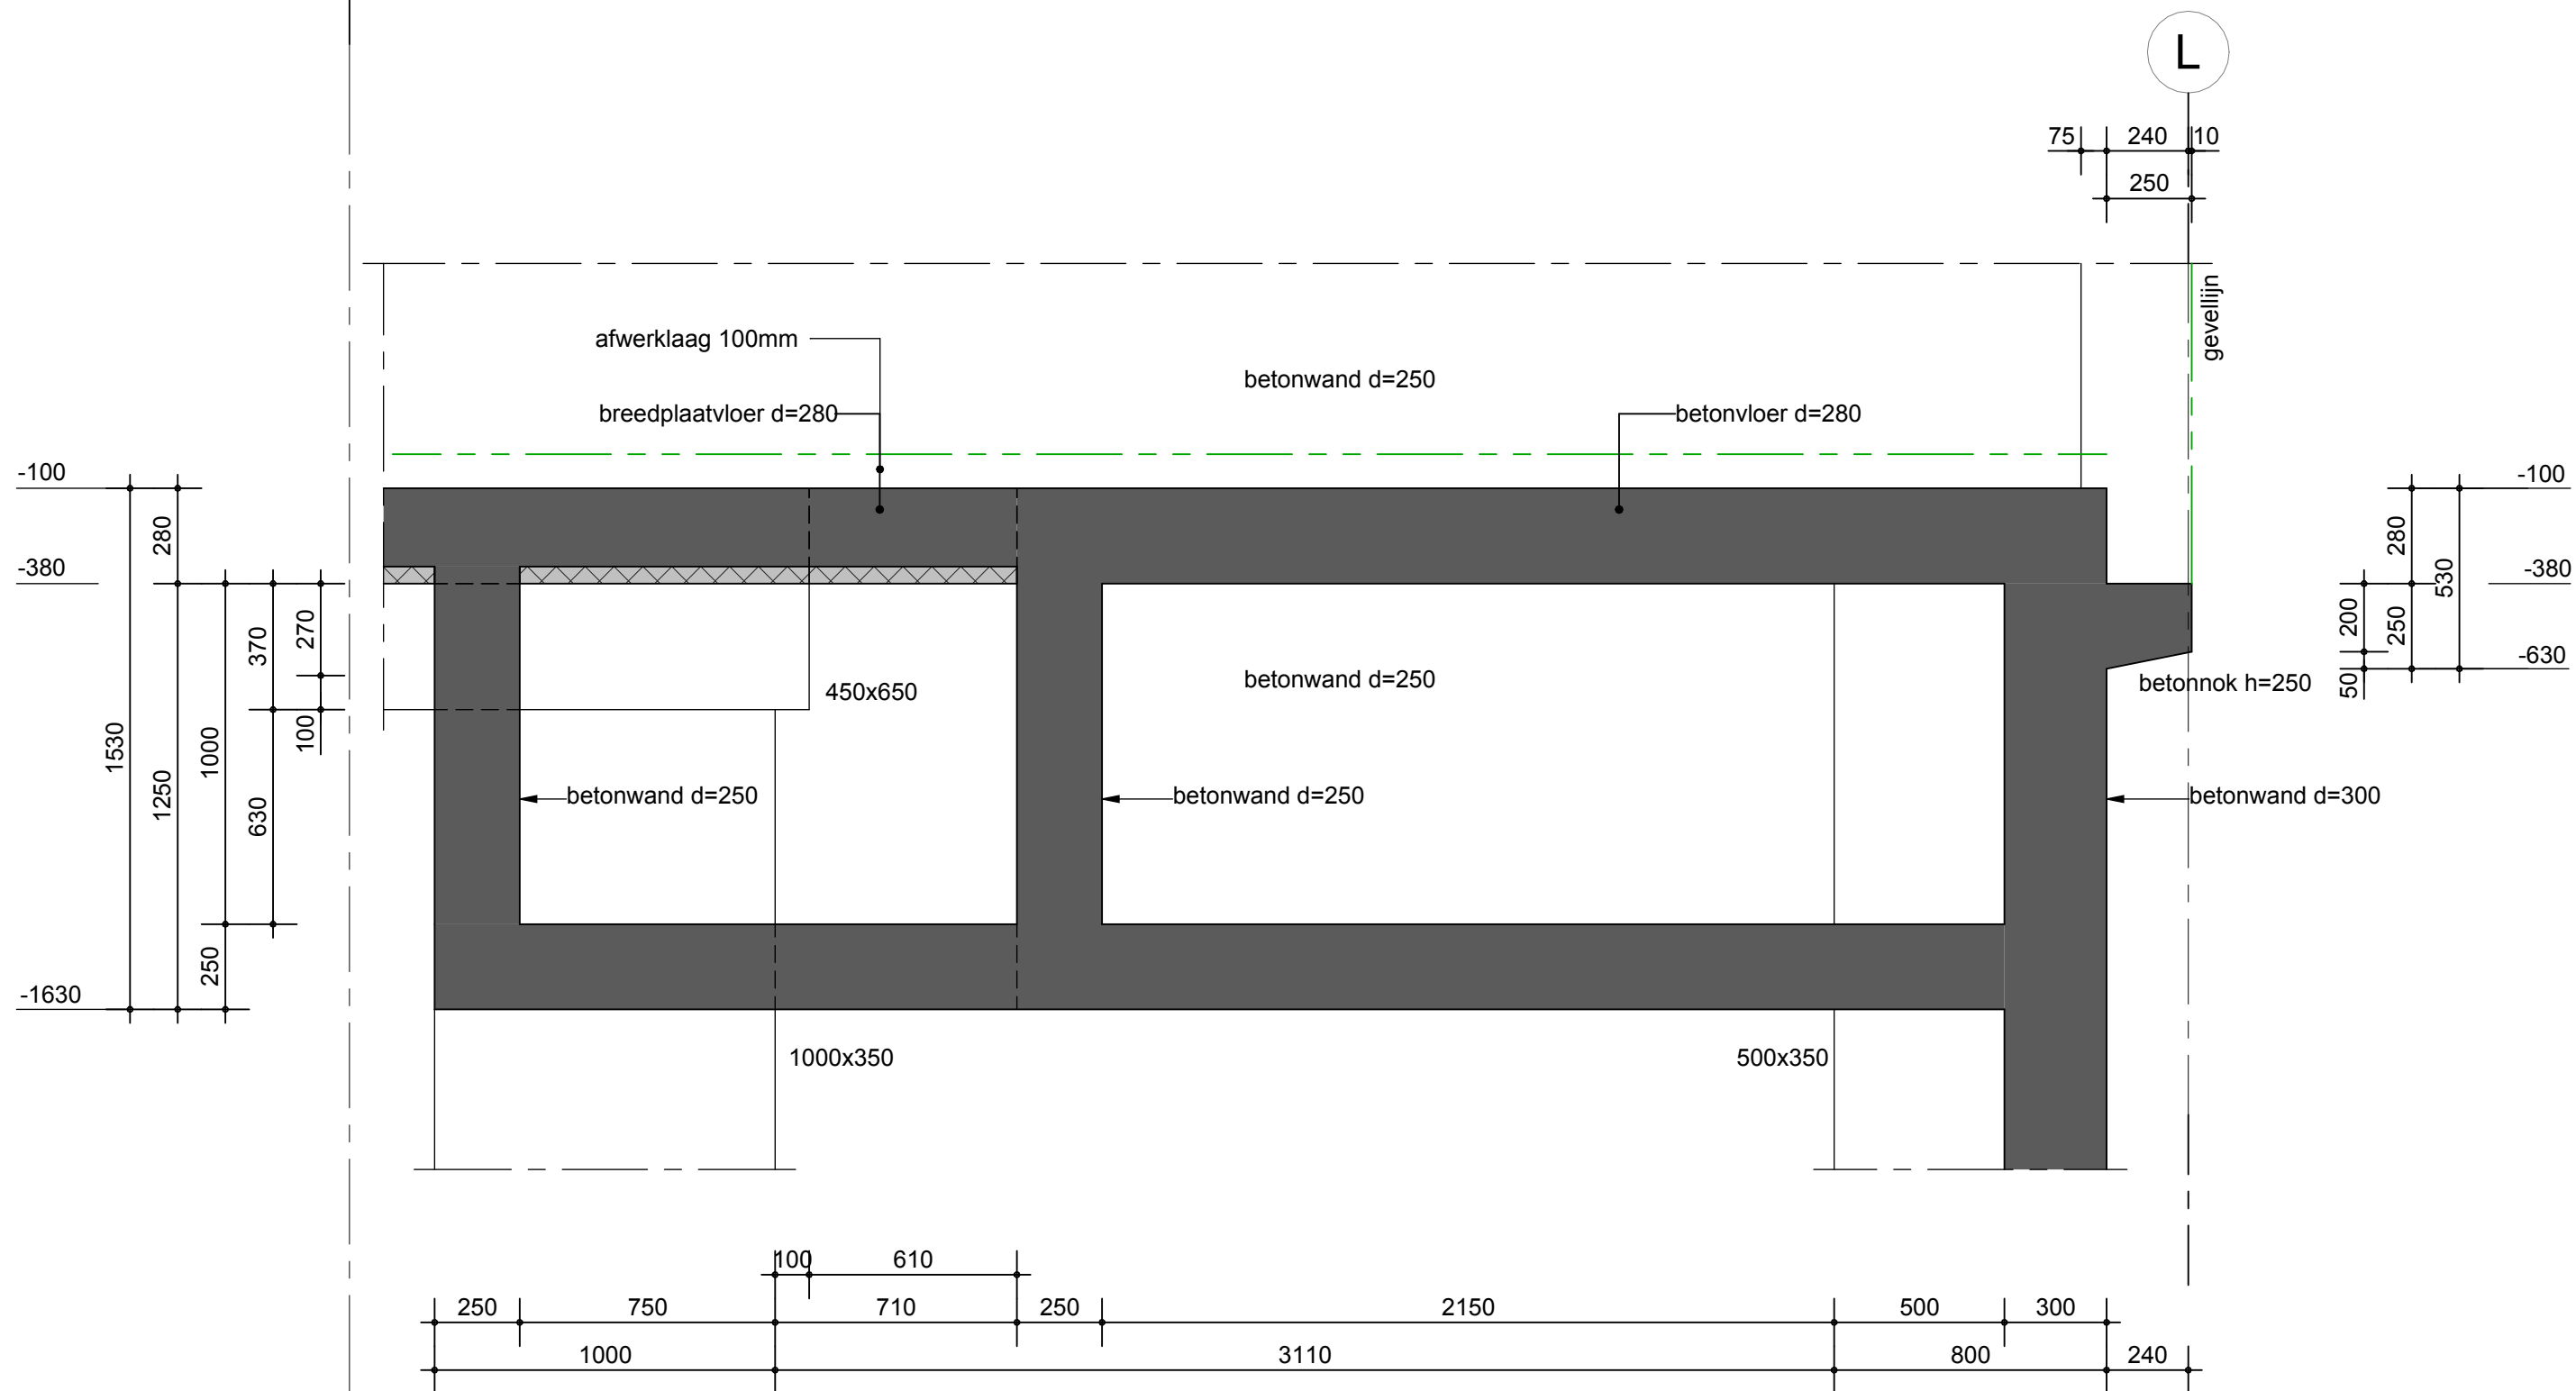

onderdeel : detail 12



zonneveld ingenieurs


www.zonneveld.com

schaal : 1: 20


werk nr. : 2022-027

blad nr. : do-99/12

a

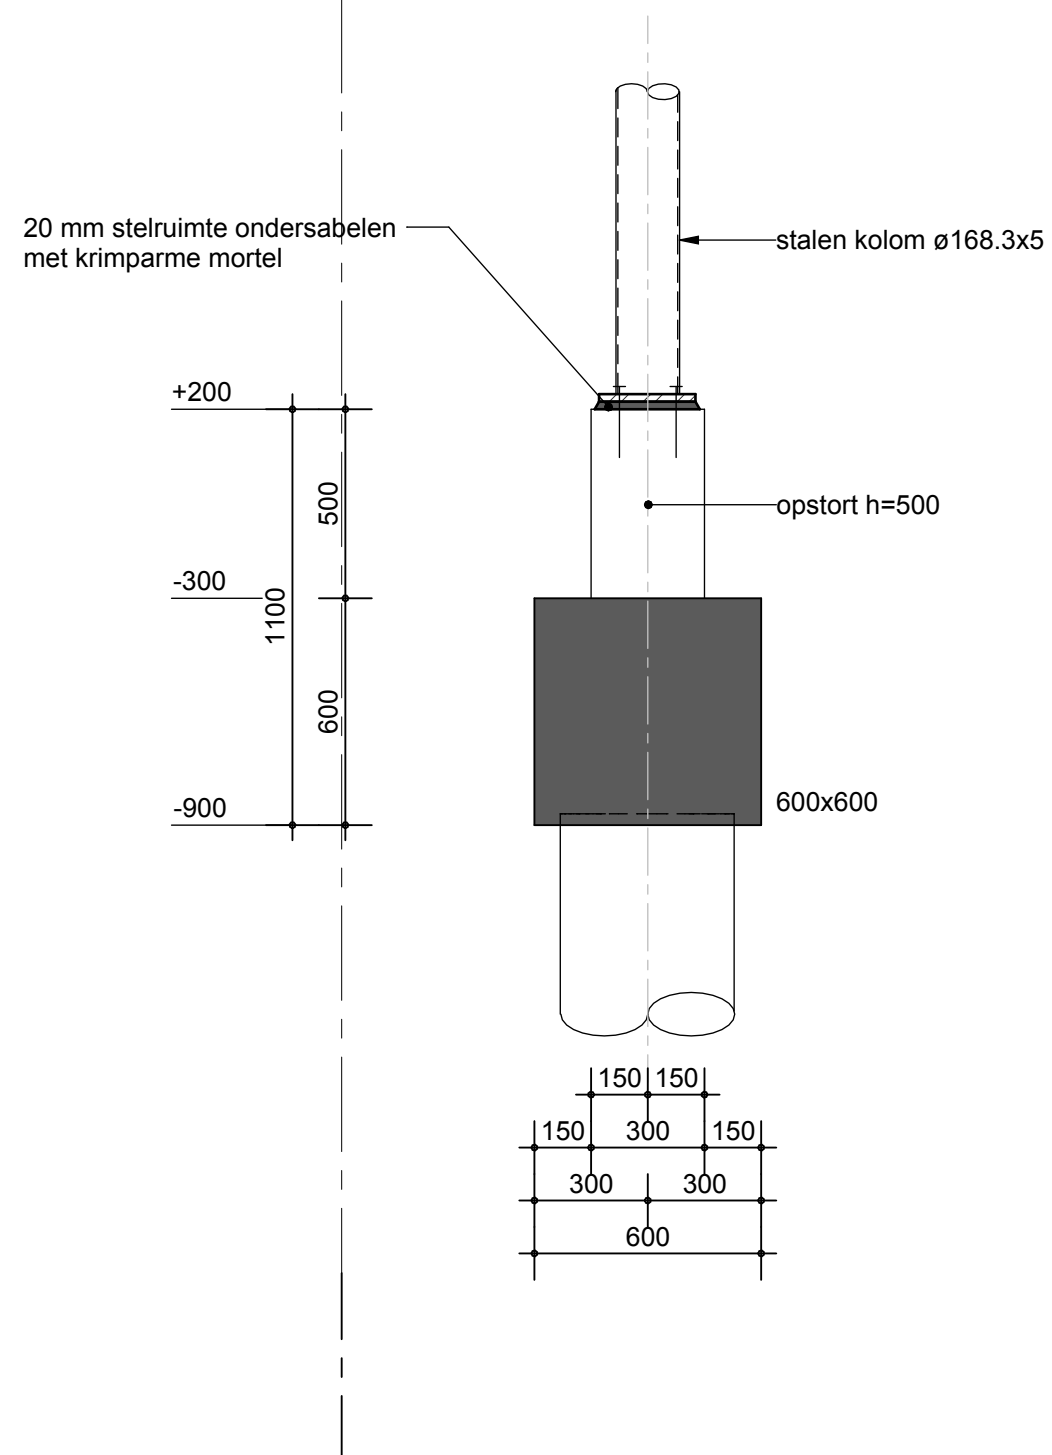

onderdeel : detail 13

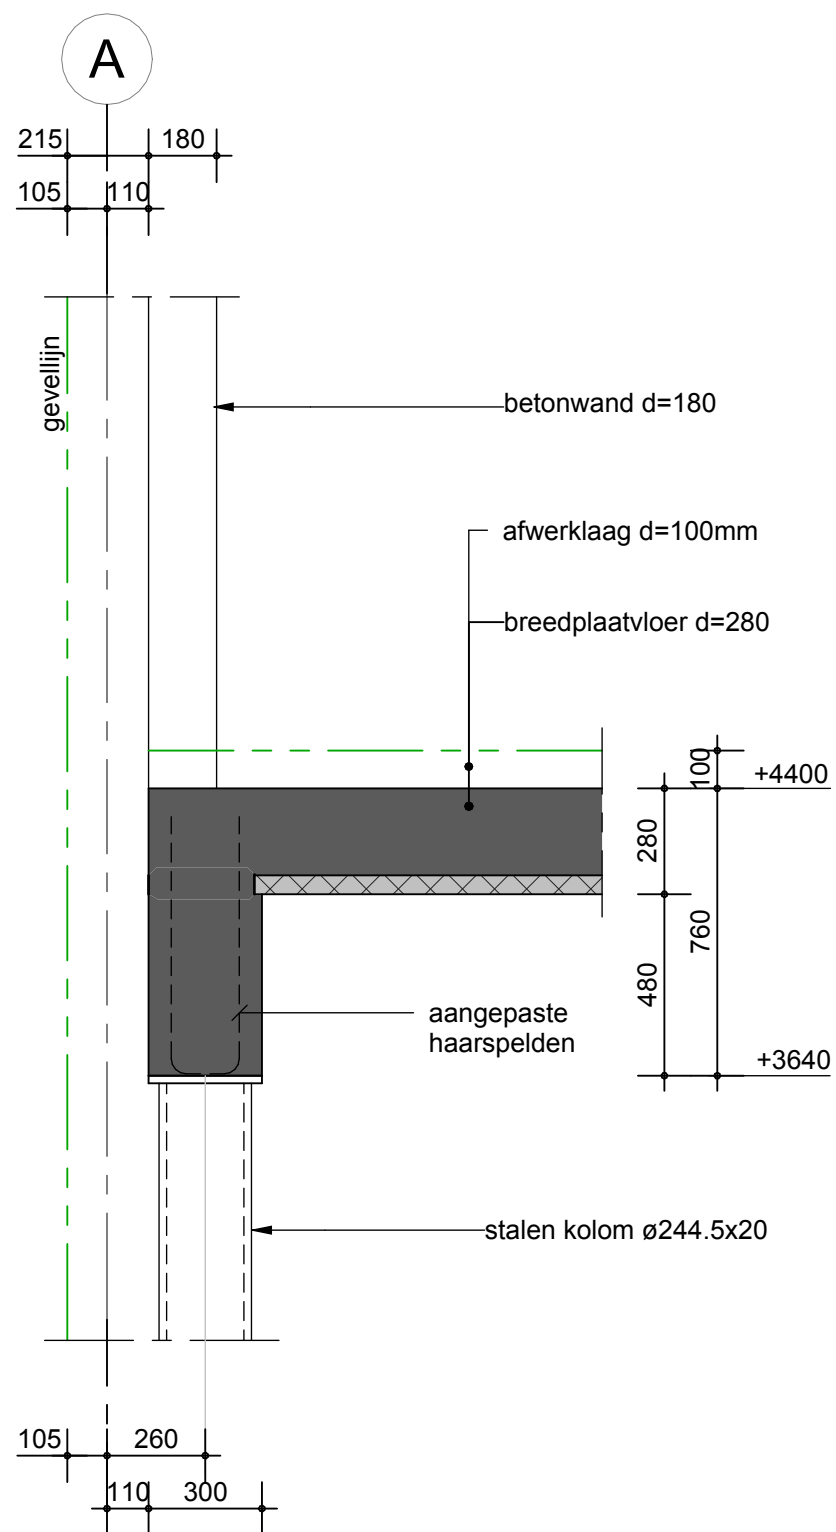

onderdeel : detail 51



zonneveld ingenieurs


www.zonneveld.com

schaal : 1:20


werk nr. : 2022-027

blad nr. : do-99/51


a

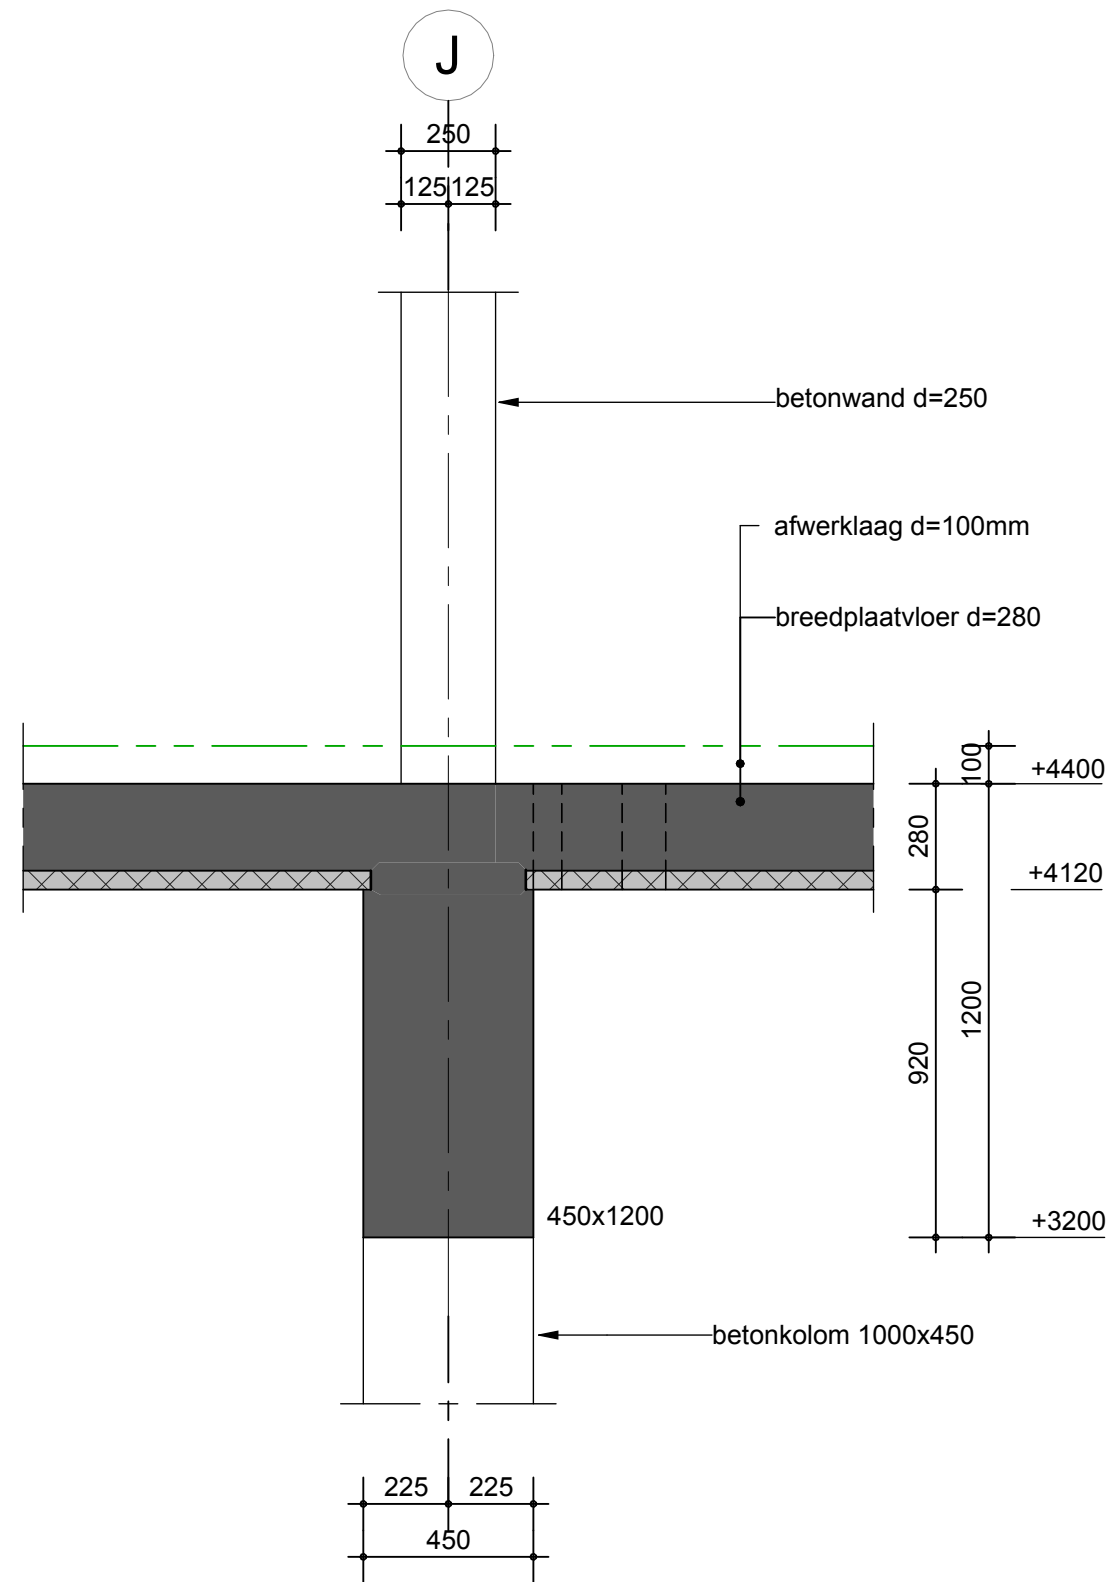


onderdeel : detail 52

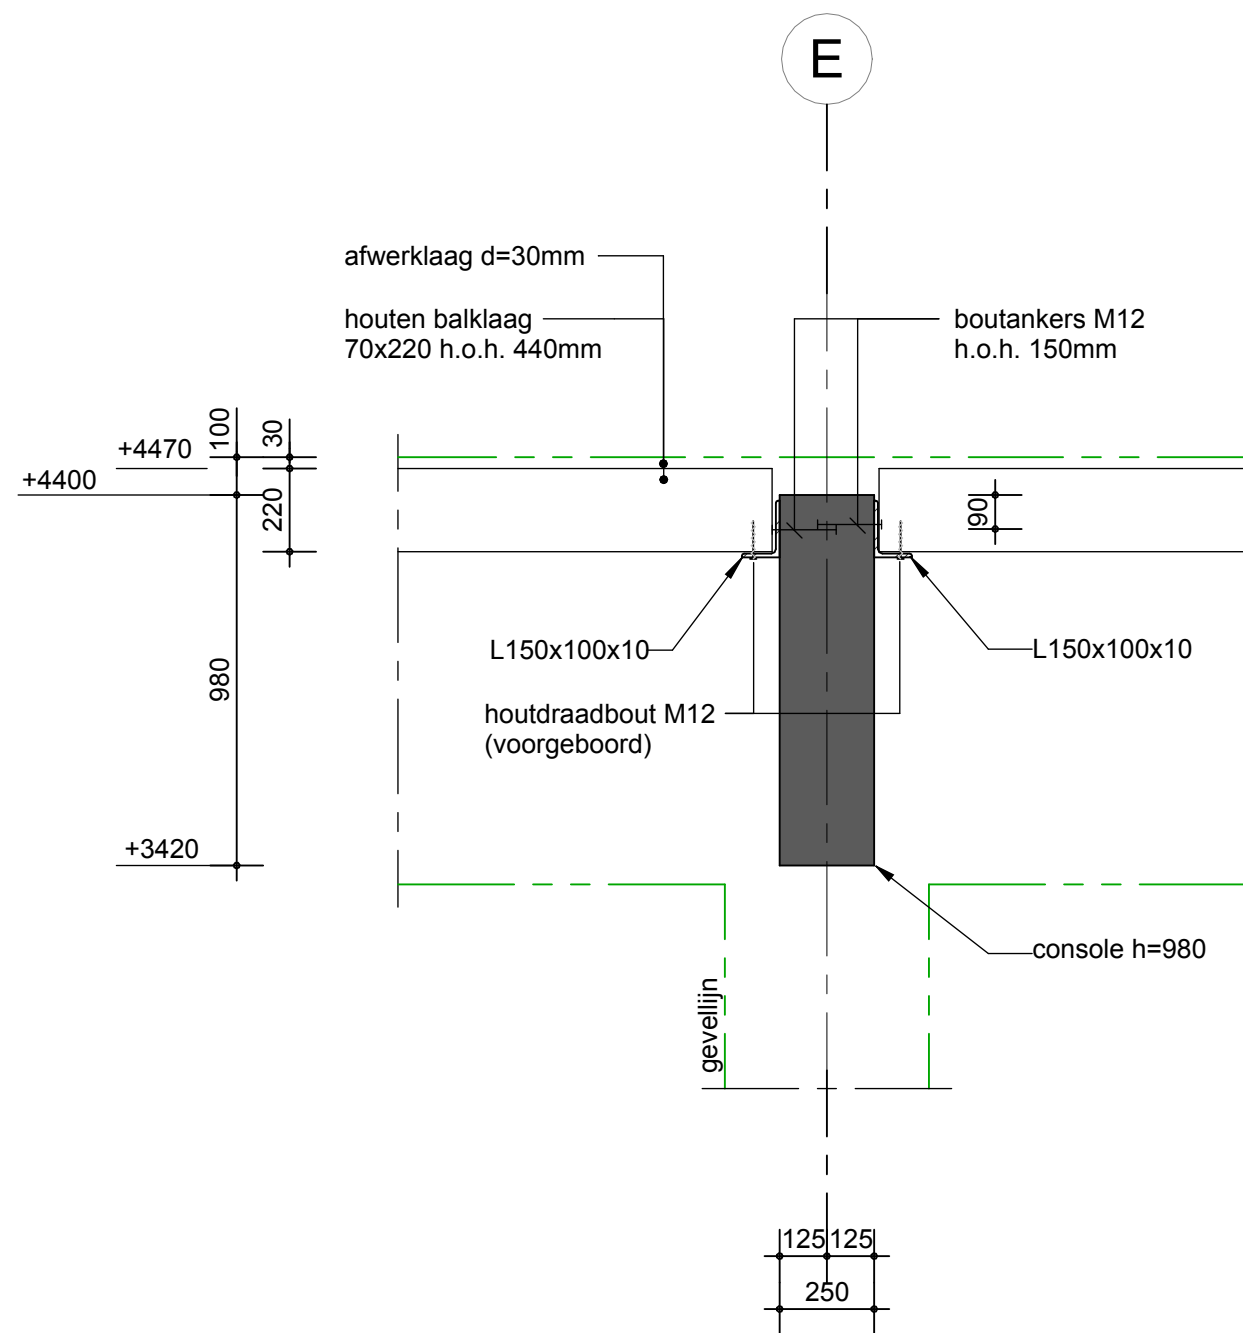

onderdeel : detail 53

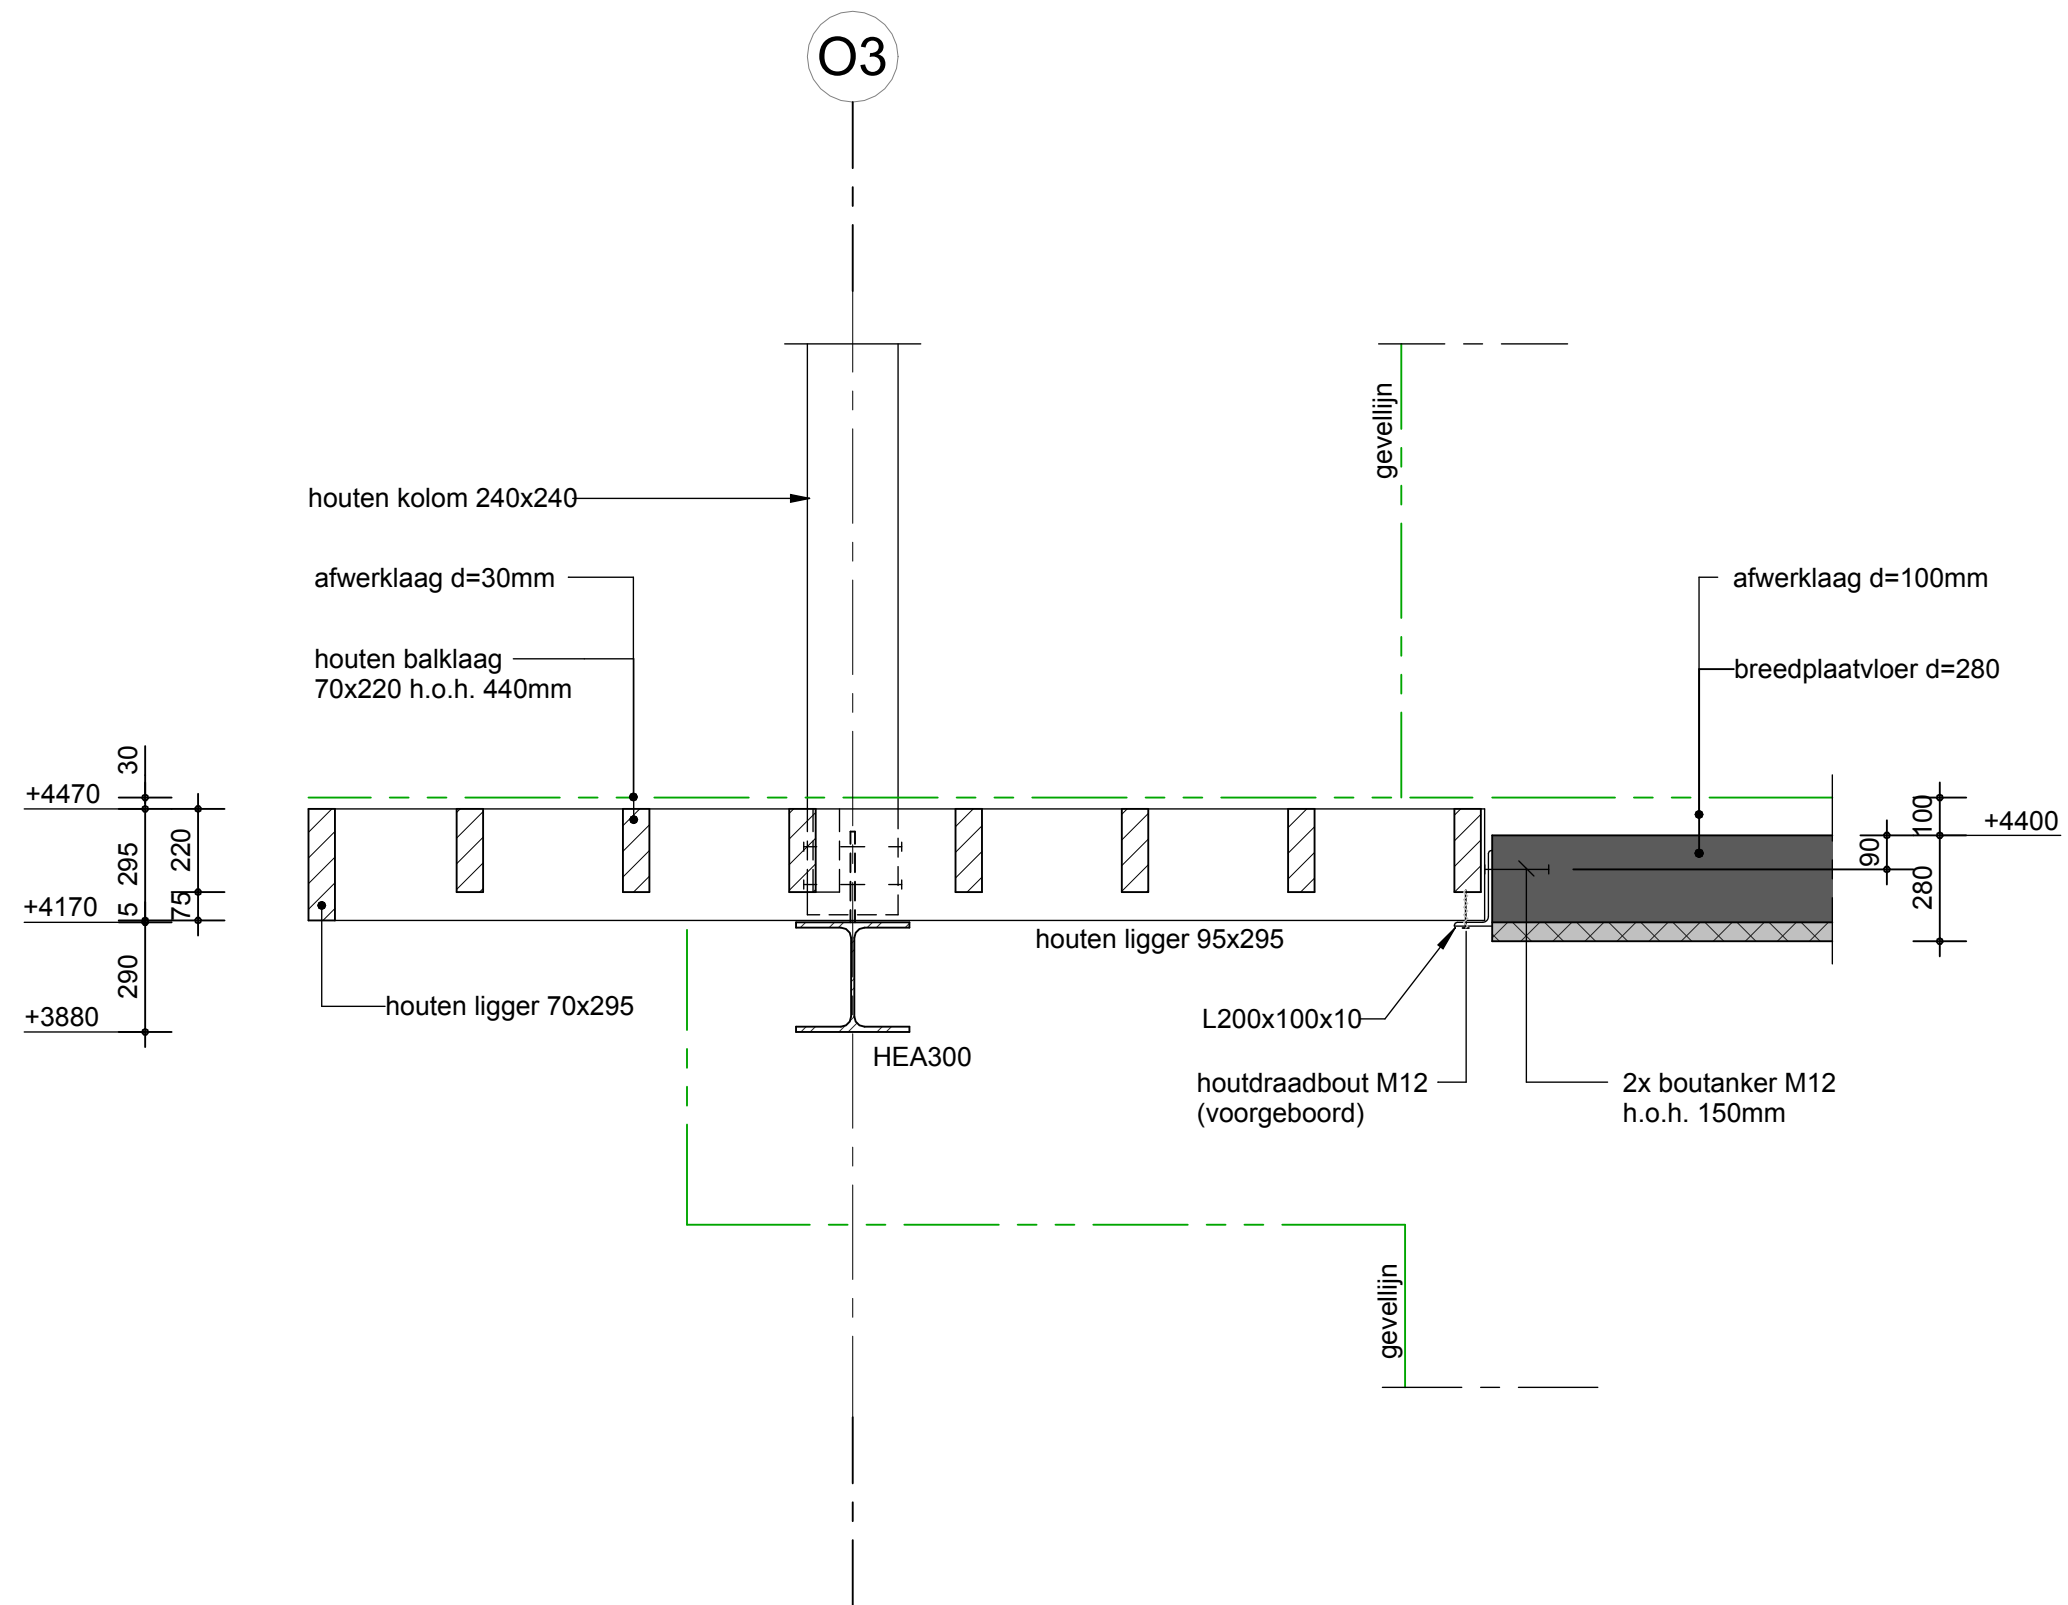

onderdeel : detail 54

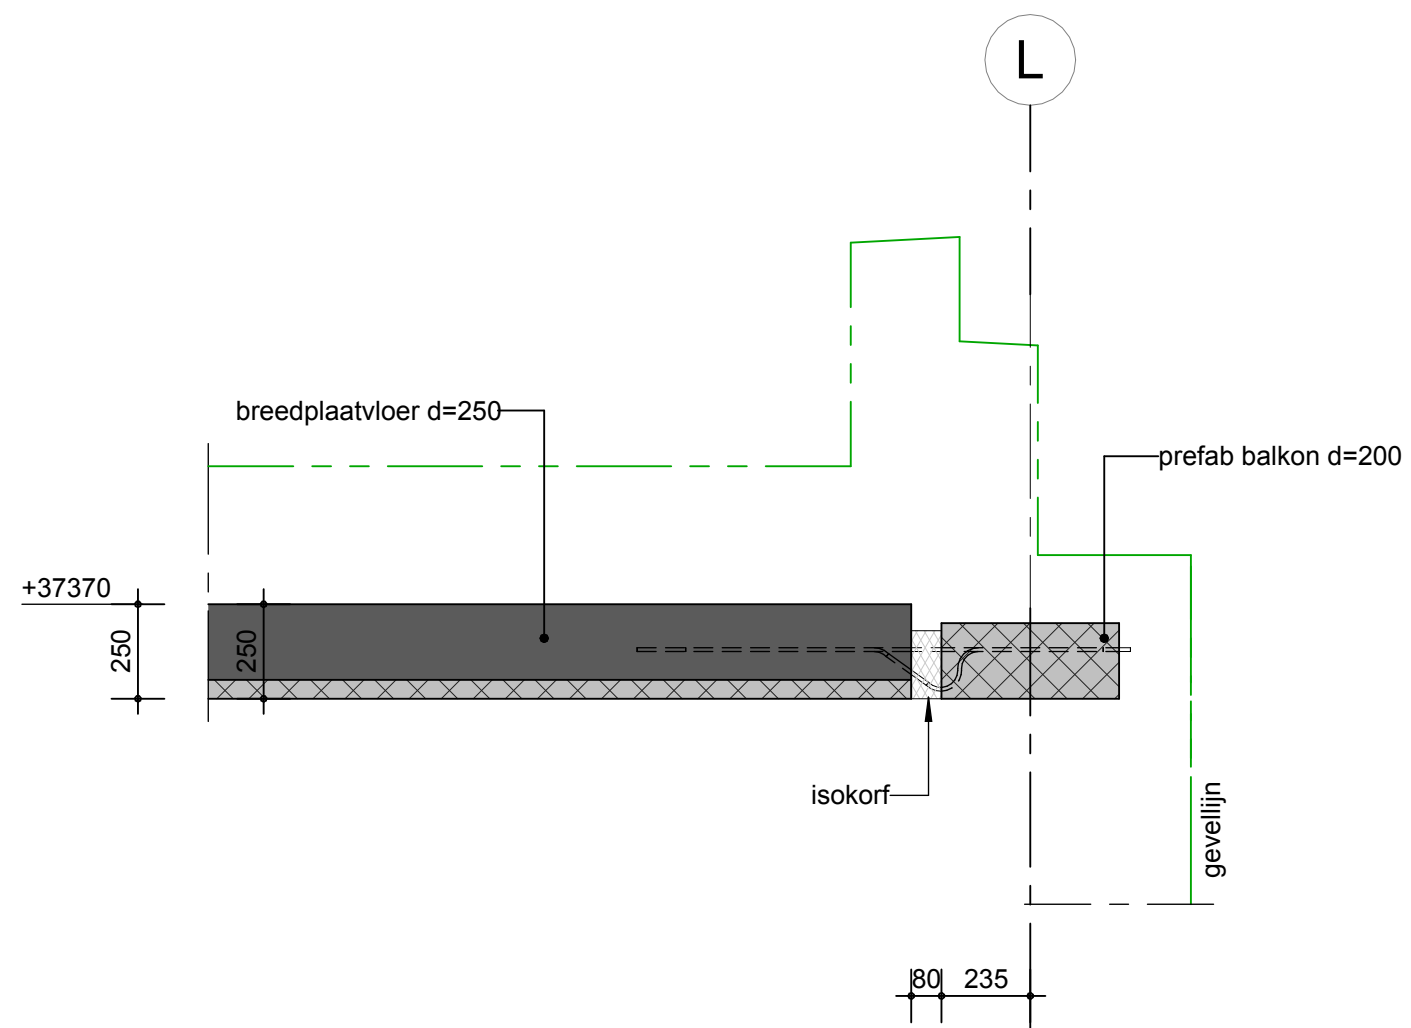

onderdeel : detail 55



zonneveld ingenieurs


www.zonneveld.com

schaal : 1:20

werk nr. : 2022-027

blad nr. : do-99/55

a

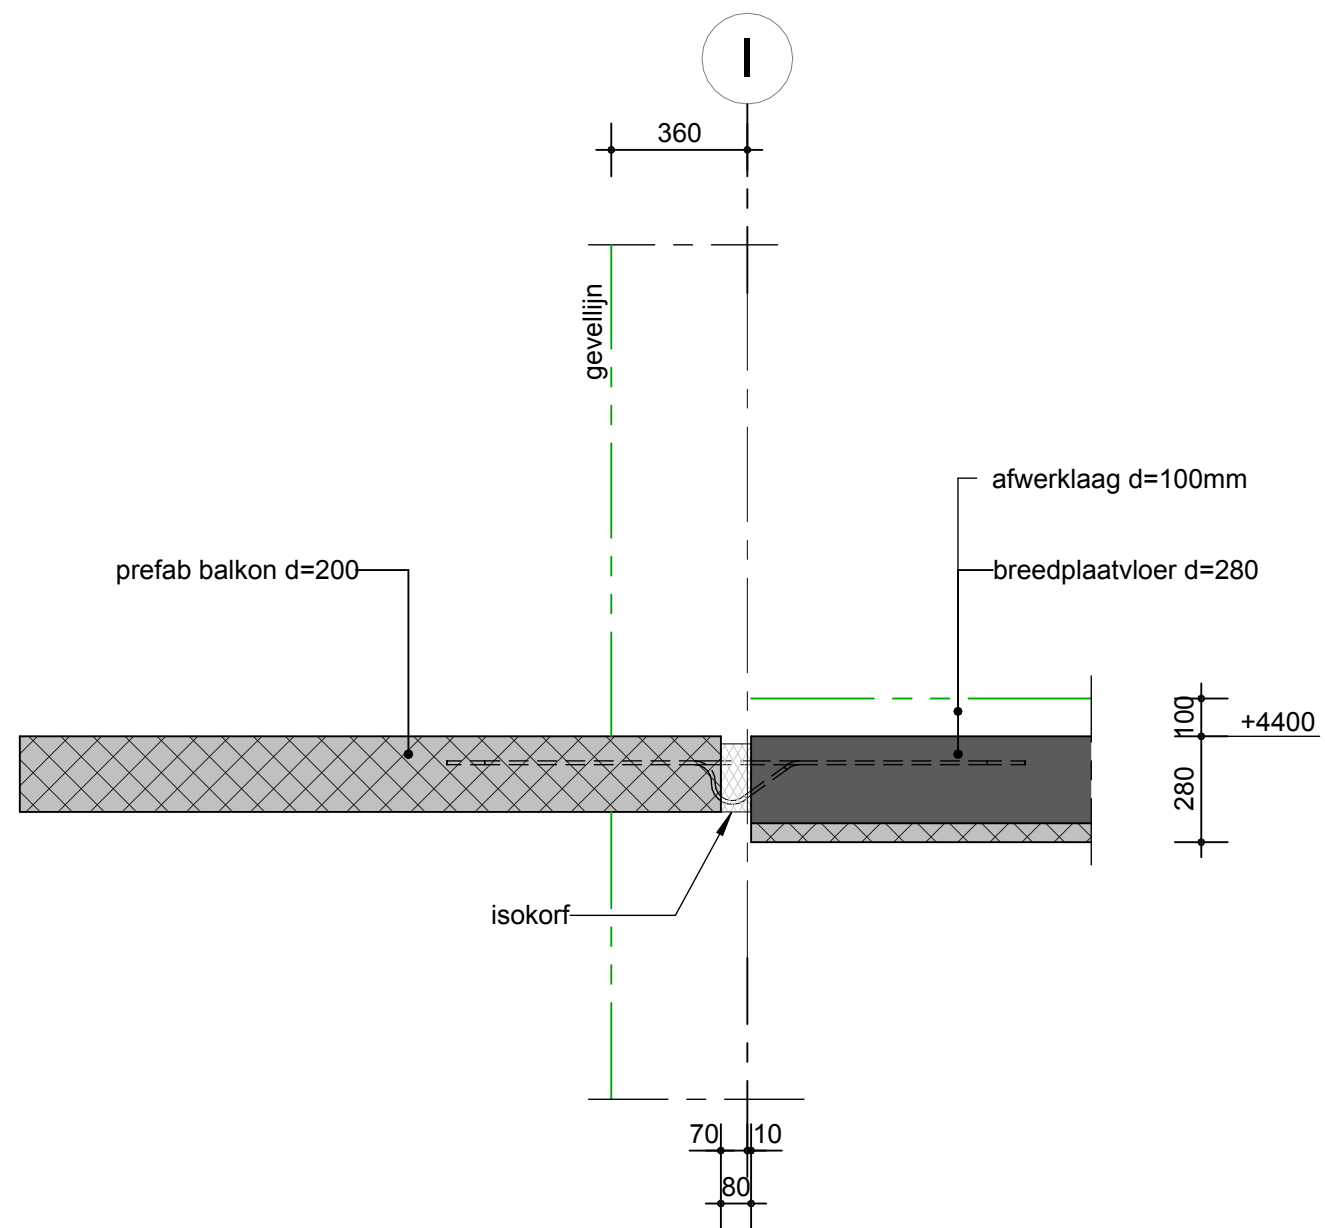

onderdeel : detail 56



zonneveld ingenieurs

www.zonneveld.com


schaal : 1:20

werk nr. : 2022-027

blad nr. : do-99/56

a

O3

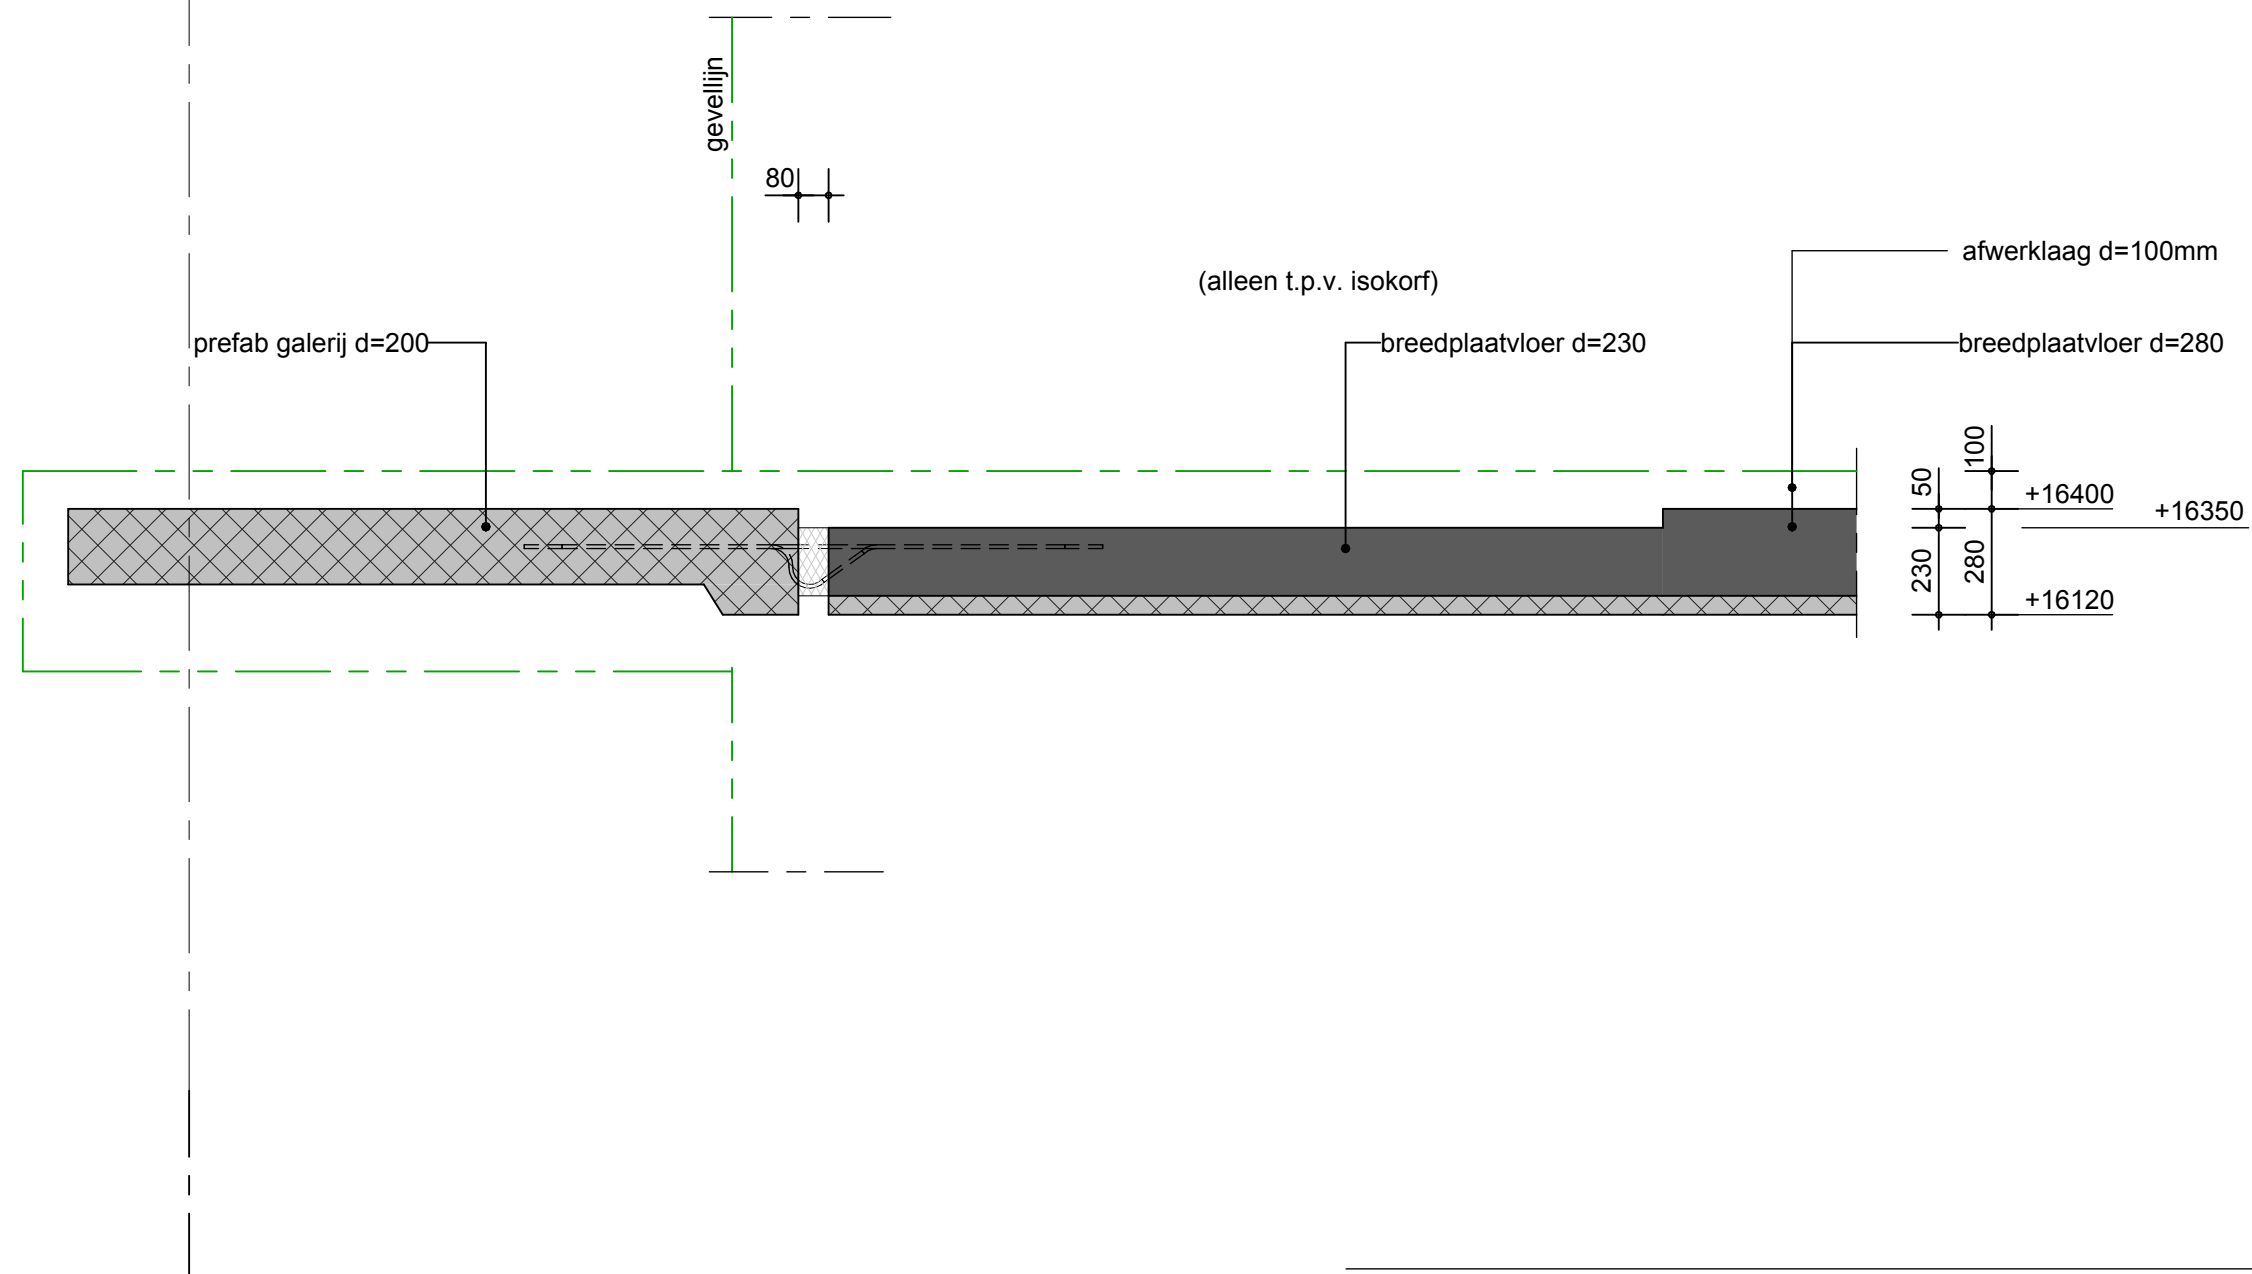

onderdeel : detail 57



zonneveld ingenieurs

www.zonneveld.com


schaal : 1:20

werk nr. : 2022-027

blad nr. : do-99/57

a

O3

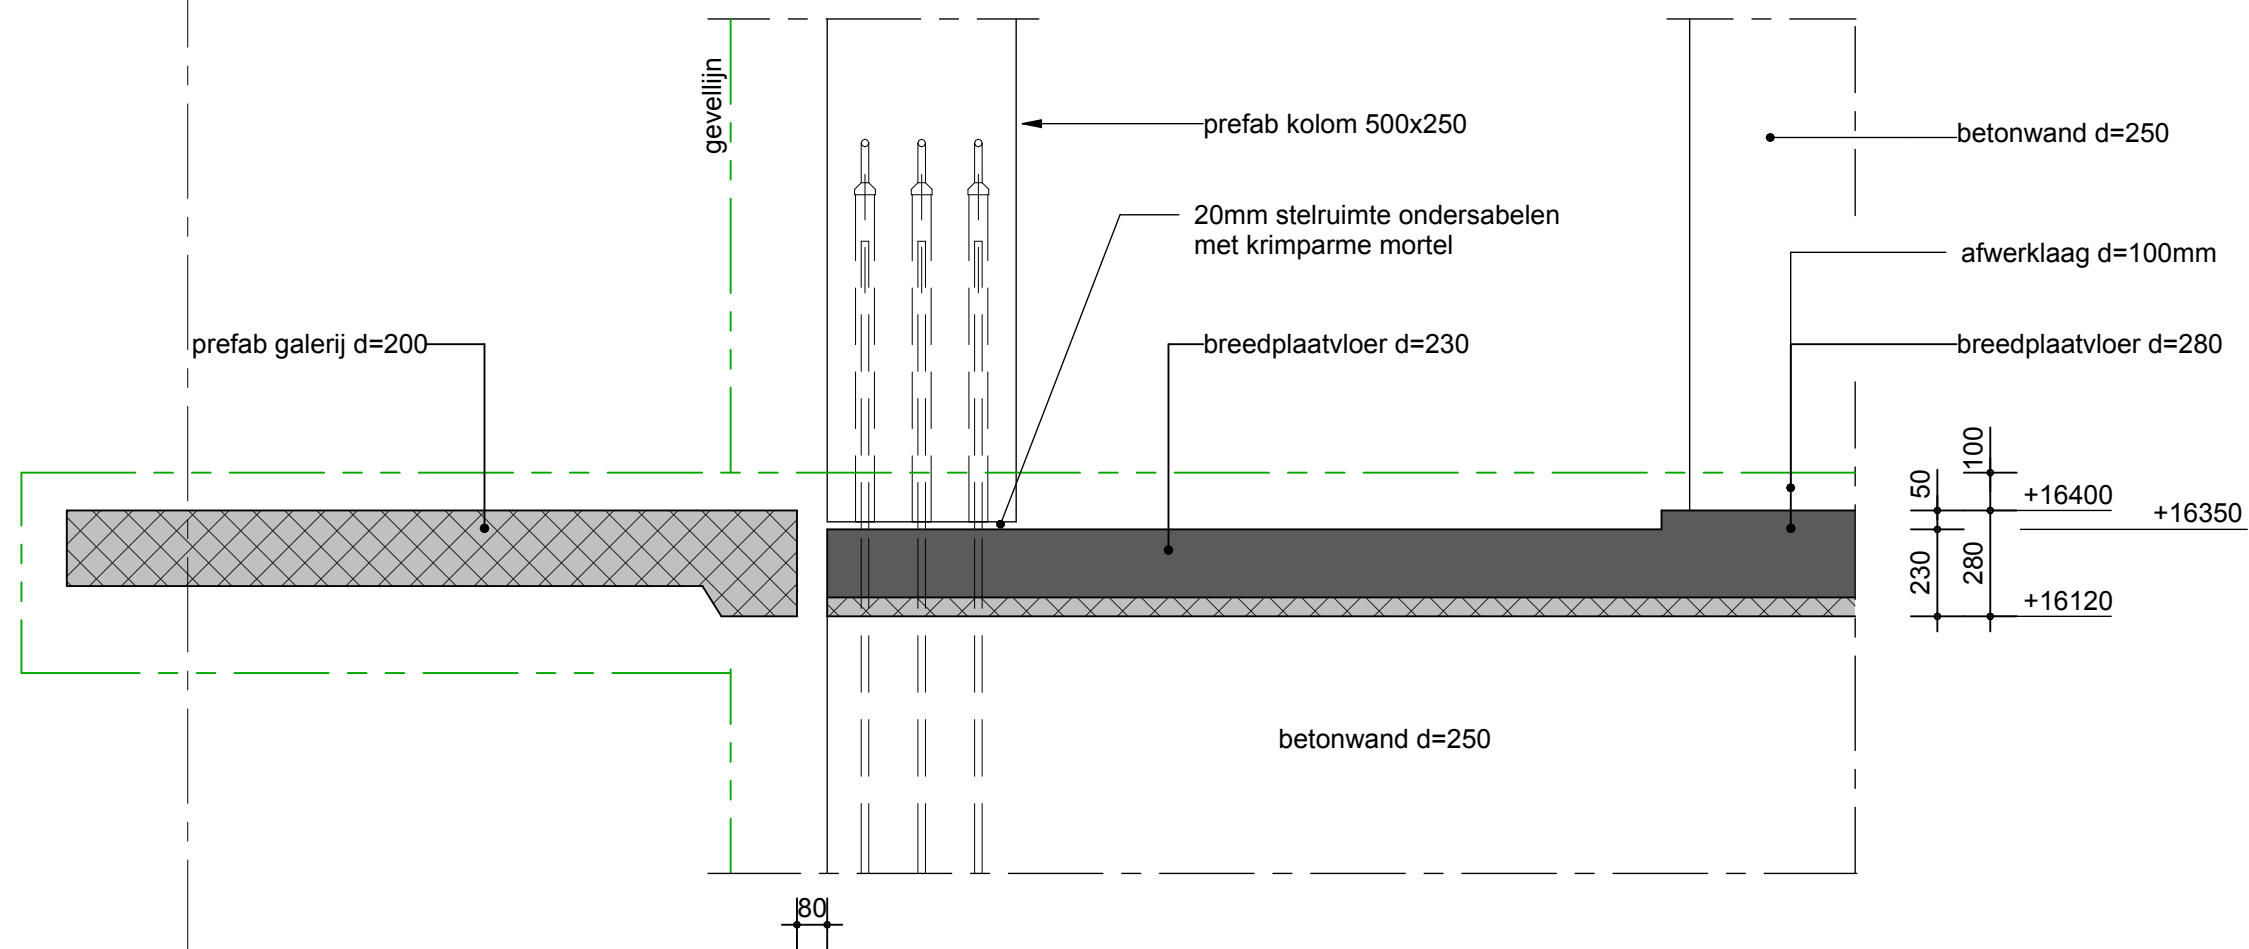

onderdeel : detail 58



zonneveld ingenieurs

www.zonneveld.com


schaal : 1: 20

werk nr. : 2022-027

blad nr. : do-99/58

a

J

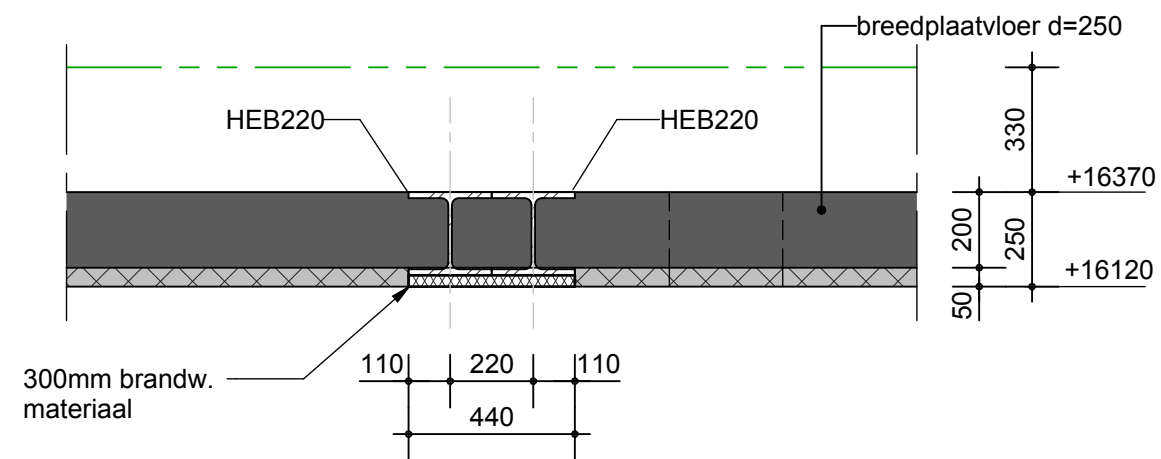

onderdeel : detail 59