


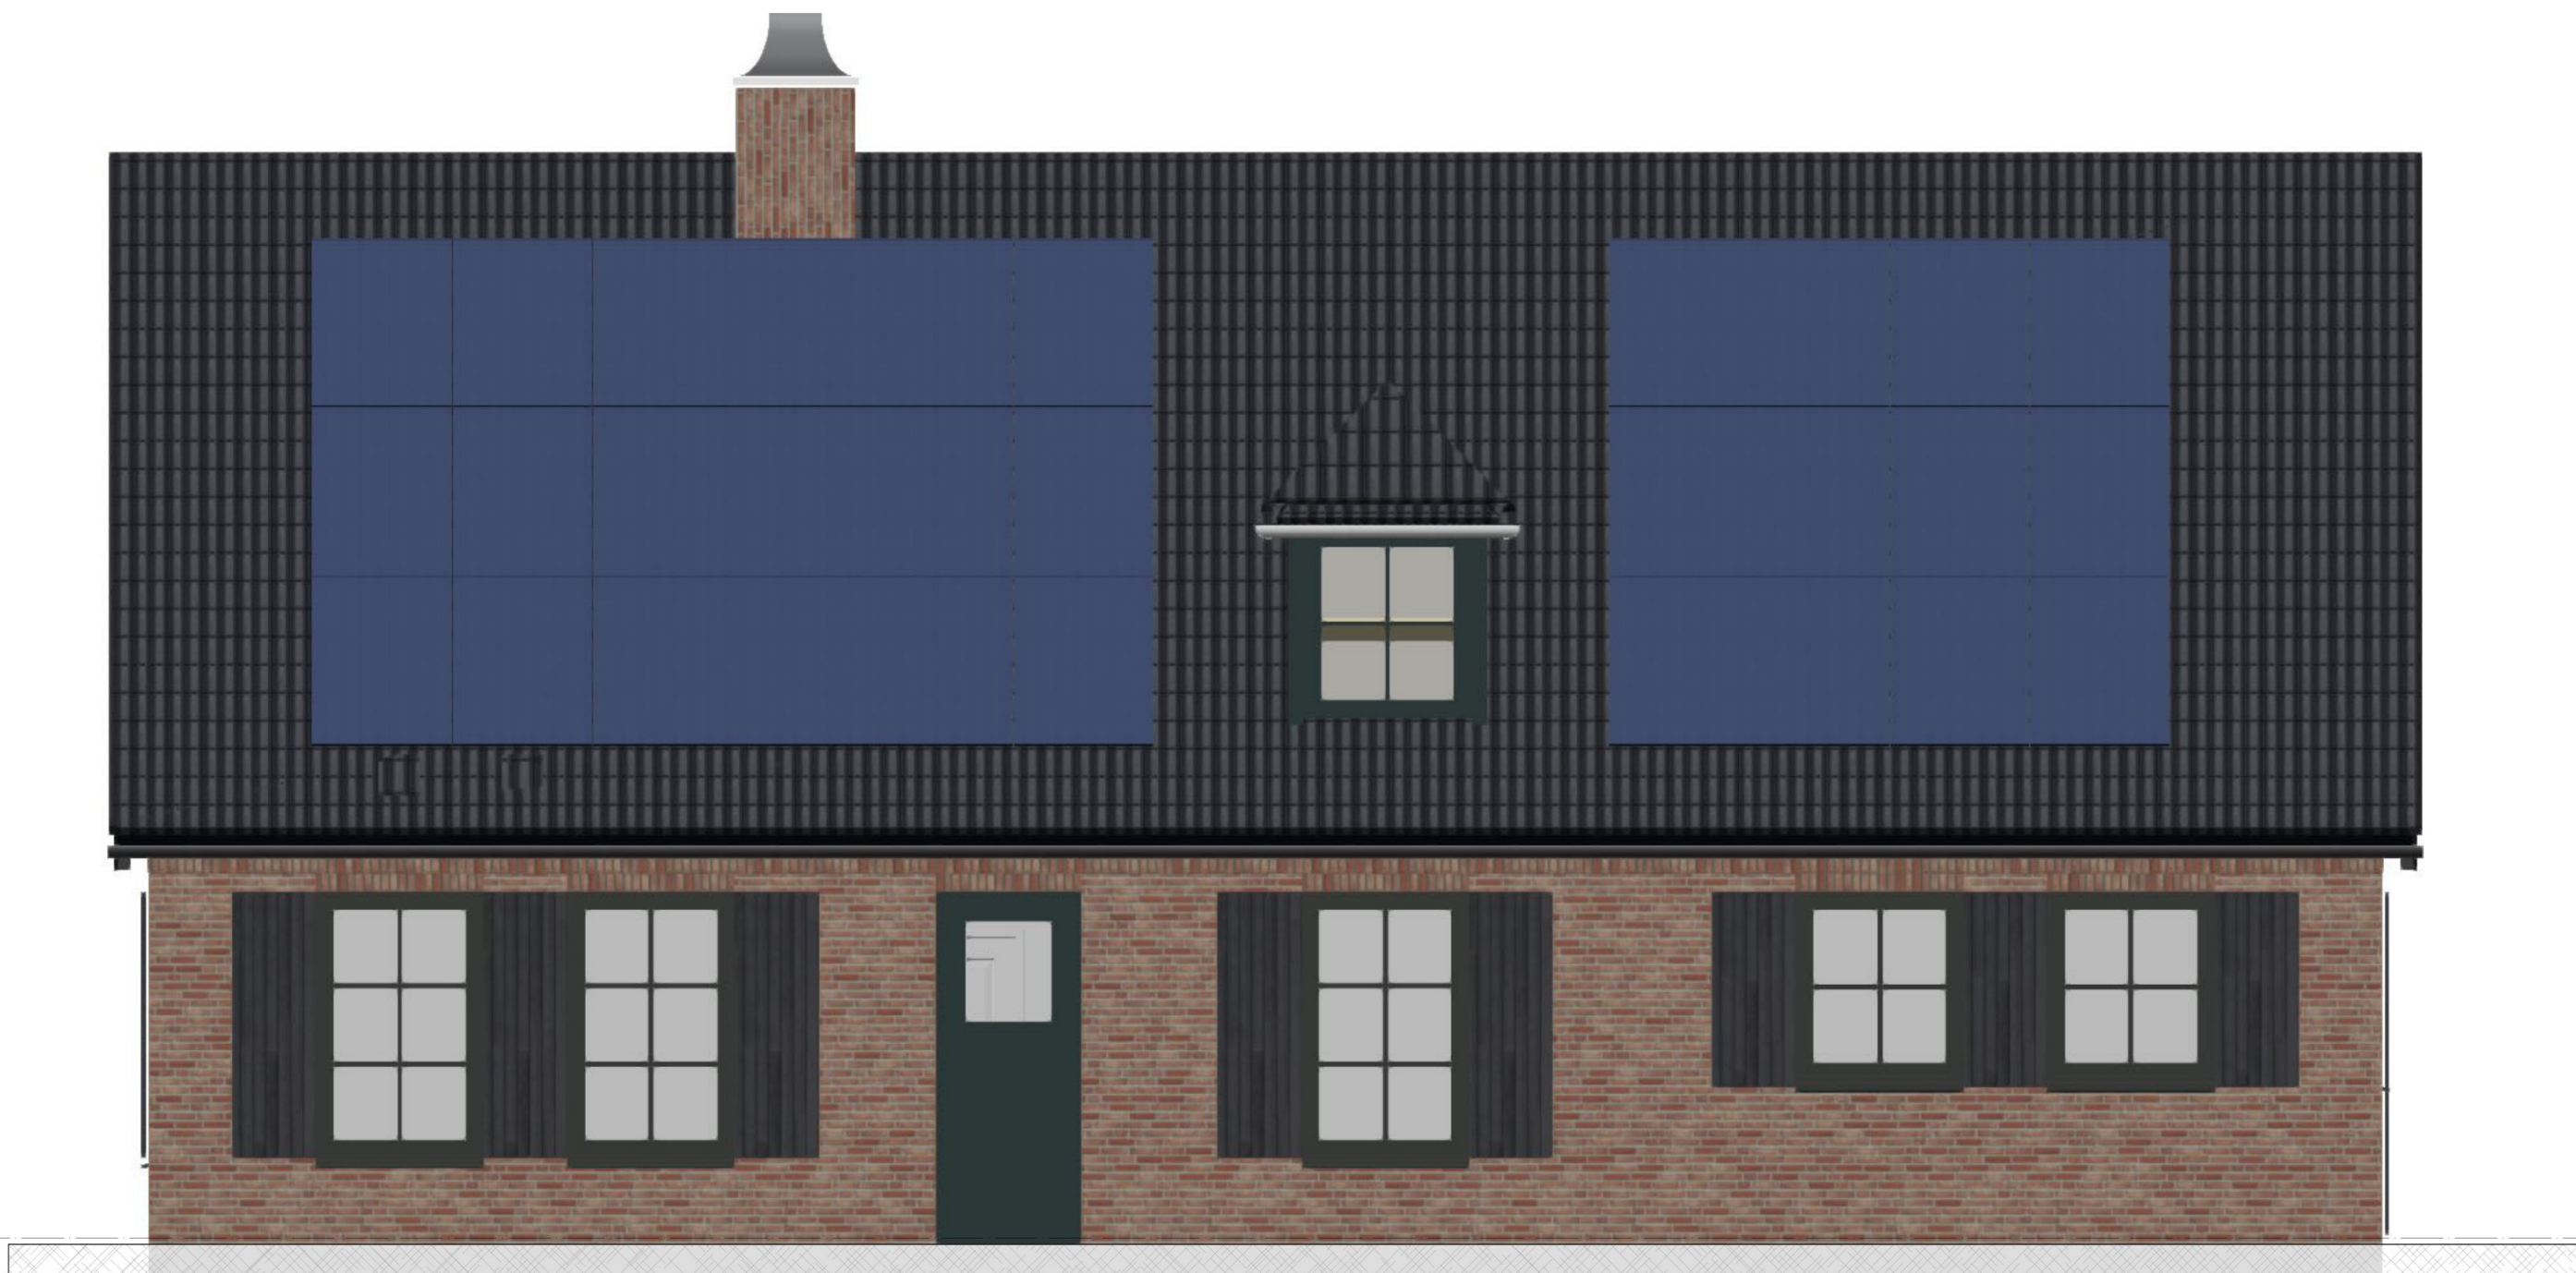

MATEN IN HET WERK TE CONTROLEREN

DEFINITIEF

Cliënt: Halve Maan
Deurne

Onderwerp: Gevels
Betreft: Voorgevel bestaand

Projectnr: 240801
Datum: 23 09 24

Gewijzigd: A:13 11 24 B:00 00 00 C:00 00 00
D:00 00 00 E:00 00 00 F:00 00 00

Schaal: 1:50
Get: 

Formaat:

A3

BLAD 1.10-01



MATEN IN HET WERK TE CONTROLEREN

DEFINITIEF

Cliënt: Halve Maan
Deurne

Onderwerp: Gevels
Betreft: Achtergevel bestaand

Projectnr: 240801
Datum: 23 09 24

Gewijzigd: A:13 11 24 B:00 00 00 C:00 00 00
D:00 00 00 E:00 00 00 F:00 00 00

Schaal: 1:50
Get: m.k. Formaat:

A3
BLAD 1.10-02



MATEN IN HET WERK TE CONTROLEREN

DEFINITIEF

Cliënt: Halve Maan
Deurne

Onderwerp: Gevels
Betreft: Zijgevel rechts bestaand

Projectnr: 240801
Datum: 23 09 24

Gewijzigd: A:13 11 24 B:00 00 00 C:00 00 00
D:00 00 00 E:00 00 00 F:00 00 00

Schaal: 1:50
Get: m.k. Formaat:

A3
BLAD 1.10-03



MATEN IN HET WERK TE CONTROLEREN

DEFINITIEF

Cliënt: Halve Maan
Deurne

Onderwerp: Gevels
Betreft: Zijgevel links bestaand

Projectnr: 240801
Datum: 23 09 24

Gewijzigd: A:13 11 24 B:00 00 00 C:00 00 00
D:00 00 00 E:00 00 00 F:00 00 00

Schaal: 1:50
Get: m.k. Formaat:

A3
BLAD 1.10-04