




Voorgevel


Linkergevel

Achtergevel

Rechtergevel

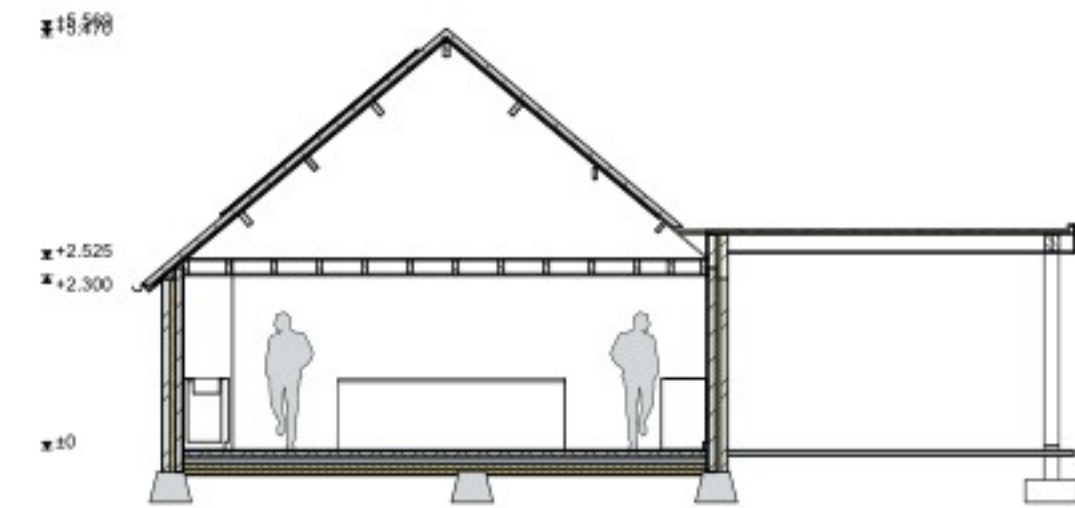

Doorsnede A-A

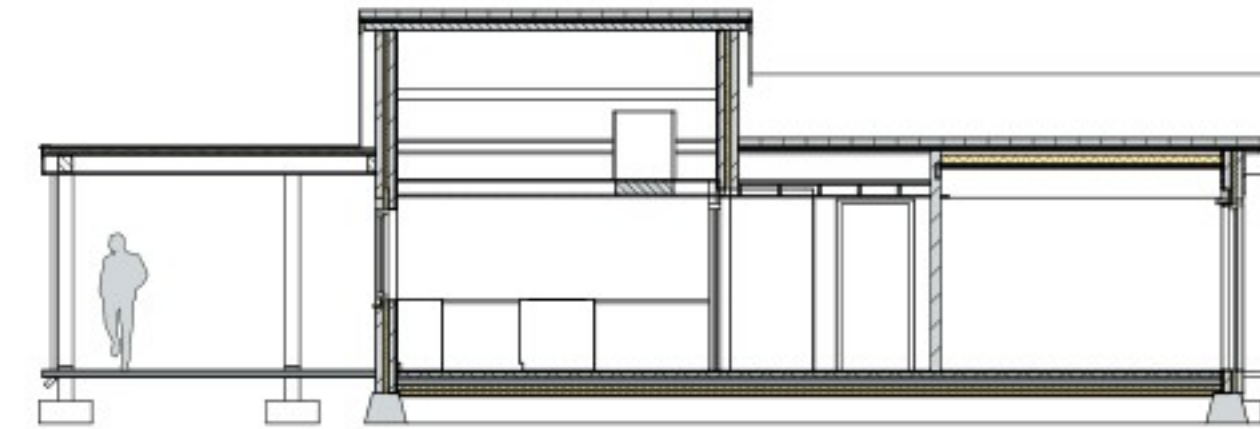

Doorsnede B-B



Omgevingsplanregels:


Hoofdgebouw:
- goothoogte: maximaal 4,5 m
- bouwhoogte: maximaal 9 m
- inhoud: maximaal 750 m³; indien de bestaande inhoud meer bedraagt dan 750 m³, geldt de bestaande inhoud als maximale inhoud;
- dakhelling: minimaal 12 graden / maximaal 70 graden

Bijgebouw:
gezamenlijke oppervlakte: maximaal 150 m²
goothoogte: maximaal 3 m
bouwhoogte: maximaal 6 m

Bouwwerken, geen gebouwen zijnde
Voor het bouwen van bouwwerken, geen gebouwen zijnde gelden de volgende maatvoeringseisen:

bouwhoogte erfafscheidingen:
- maximaal 1 m vóór de voorgevelrooilijn
- maximaal 2 m achter de voorgevelrooilijn

bouwhoogte overige bouwwerken, geen gebouwen zijnde: Maximaal 3 m

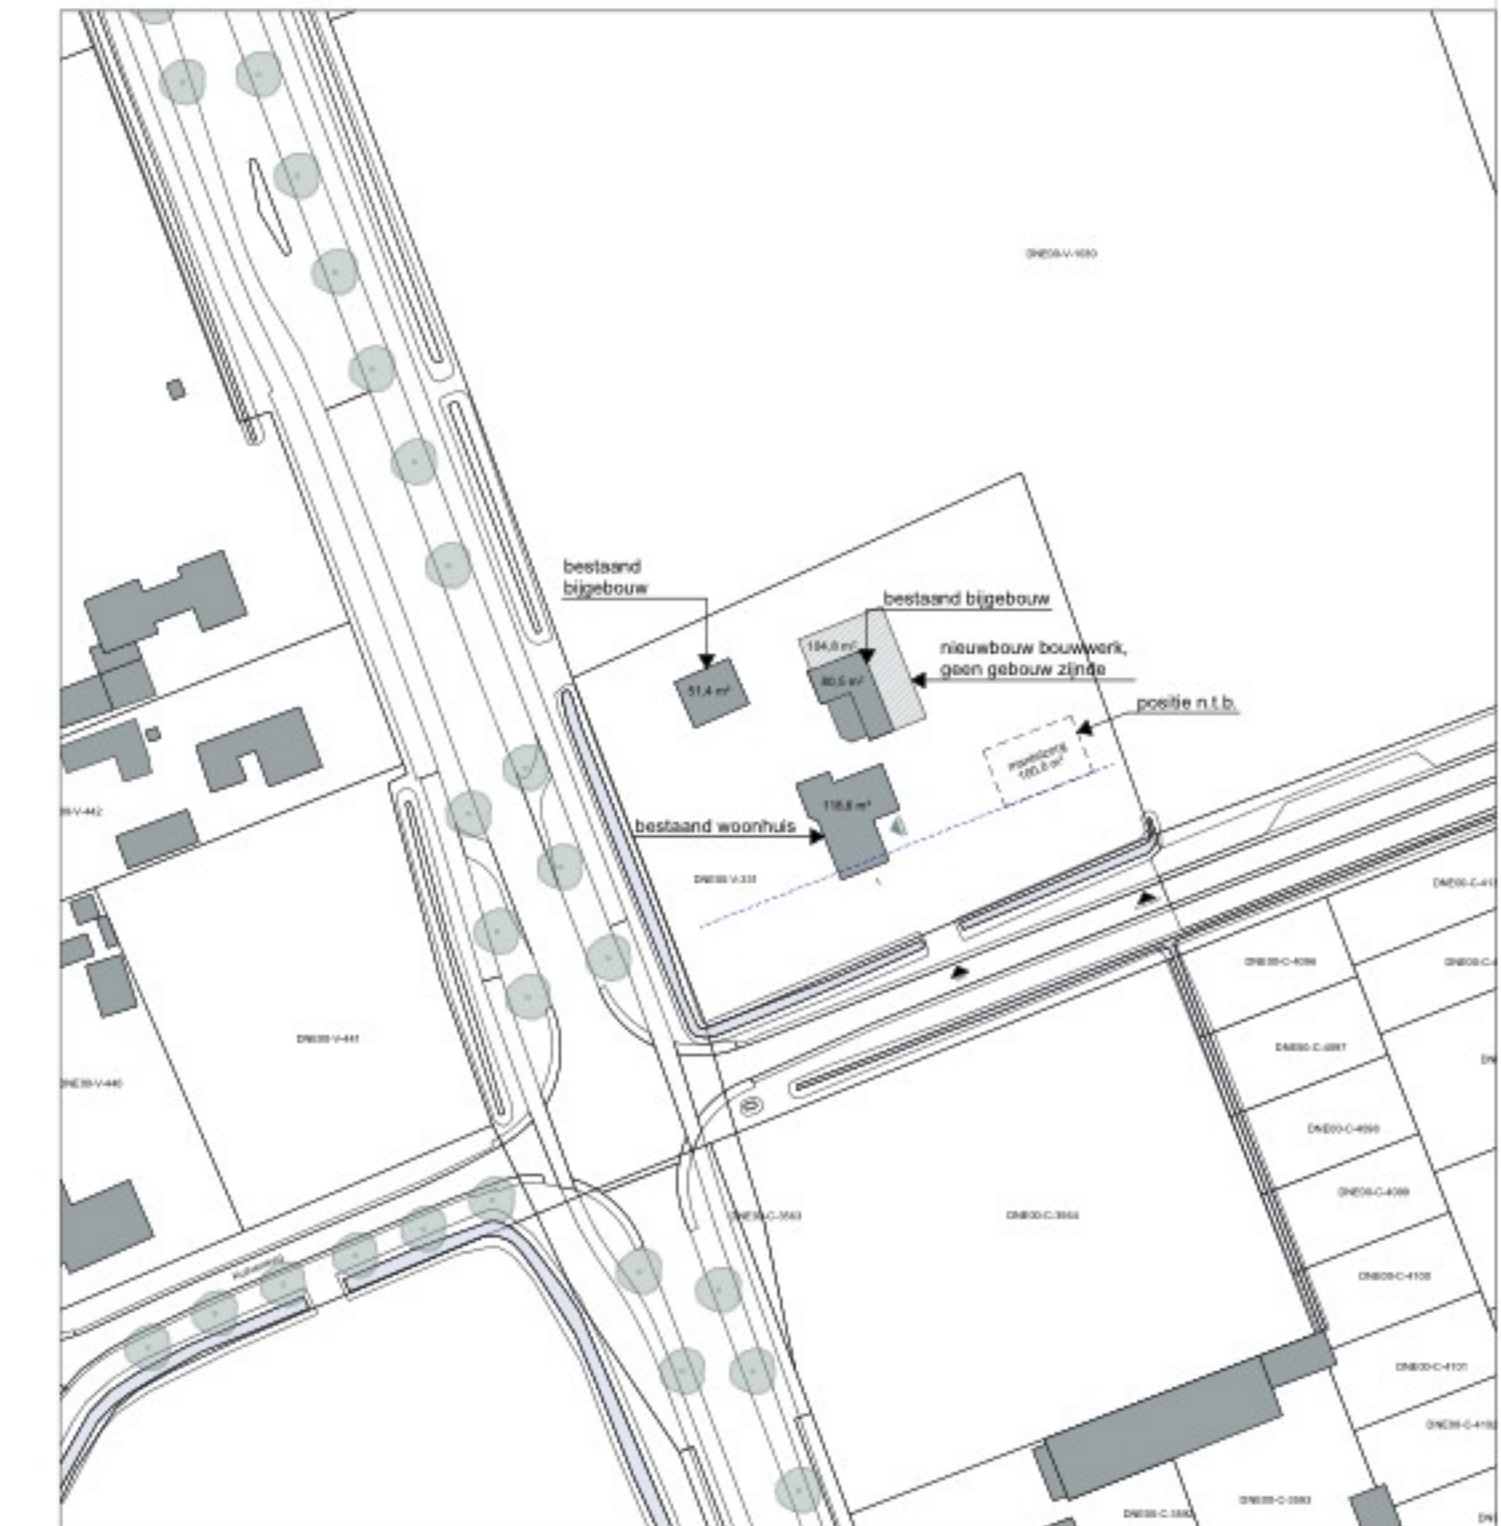

GEMEENTE: Deurne
SECTIE: V
NUMMER: 331



Perceeloppervlakte: 3250 m²
Bestaand bebouwd oppervlakte: +/- 442 m²
BVO: +/- 208 m²
Inhoud: +/- 570 m³ (hoofdgebouw)

situatie

ALLE MATEN IN HET WERK TE CONTROLEREN

Blad: DO.01
Omschrijving: OVERZICHTSTEKENING

Project: verbouw bijgebouw
Biesheuvelweg 1
Biesheuvelweg 1, 5752RH te Deurne

Werknr.: 2517
Schaal: 1:100
Formaat: A2L
Status: DO
Modelleur: SV

Datum: 28.05.25
Wijz. A:
Wijz. B:
Wijz. C:

Architectenbureau:
Telefoonnummer:
E-mailadres:
Adres: Ind. Biesheuvelweg 1, 5752RH te Deurne

Begane grond

1e verdieping