




doorsnede A-A

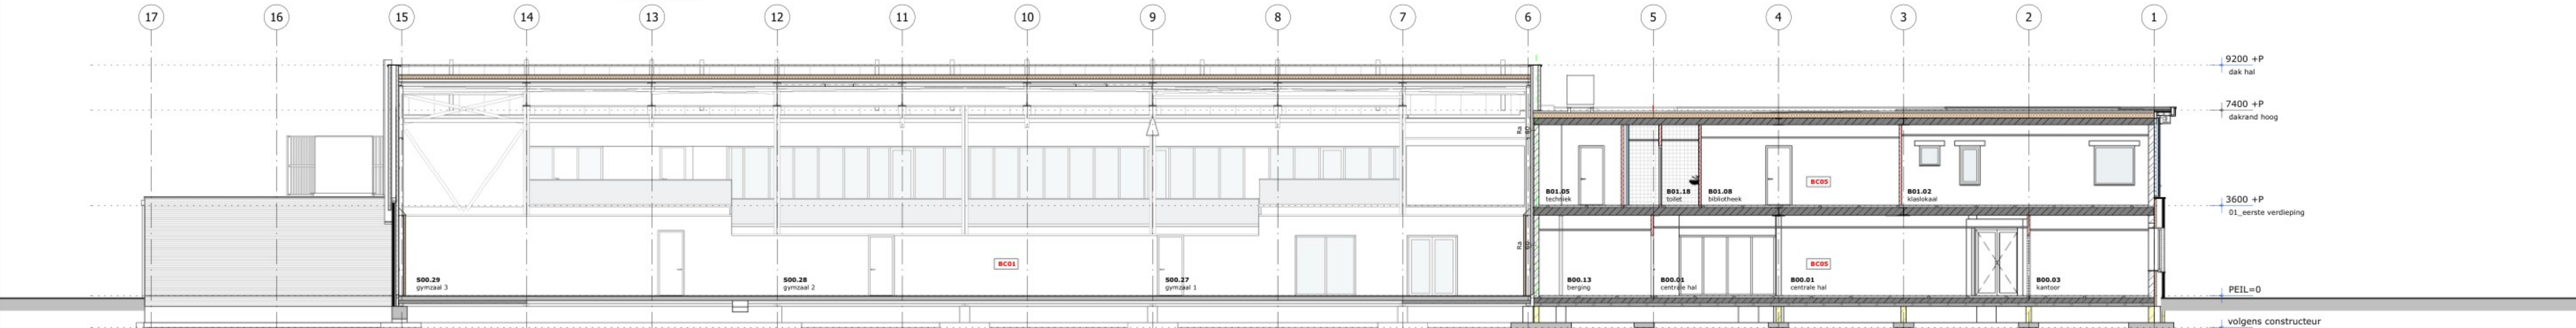

doorsnede D-D

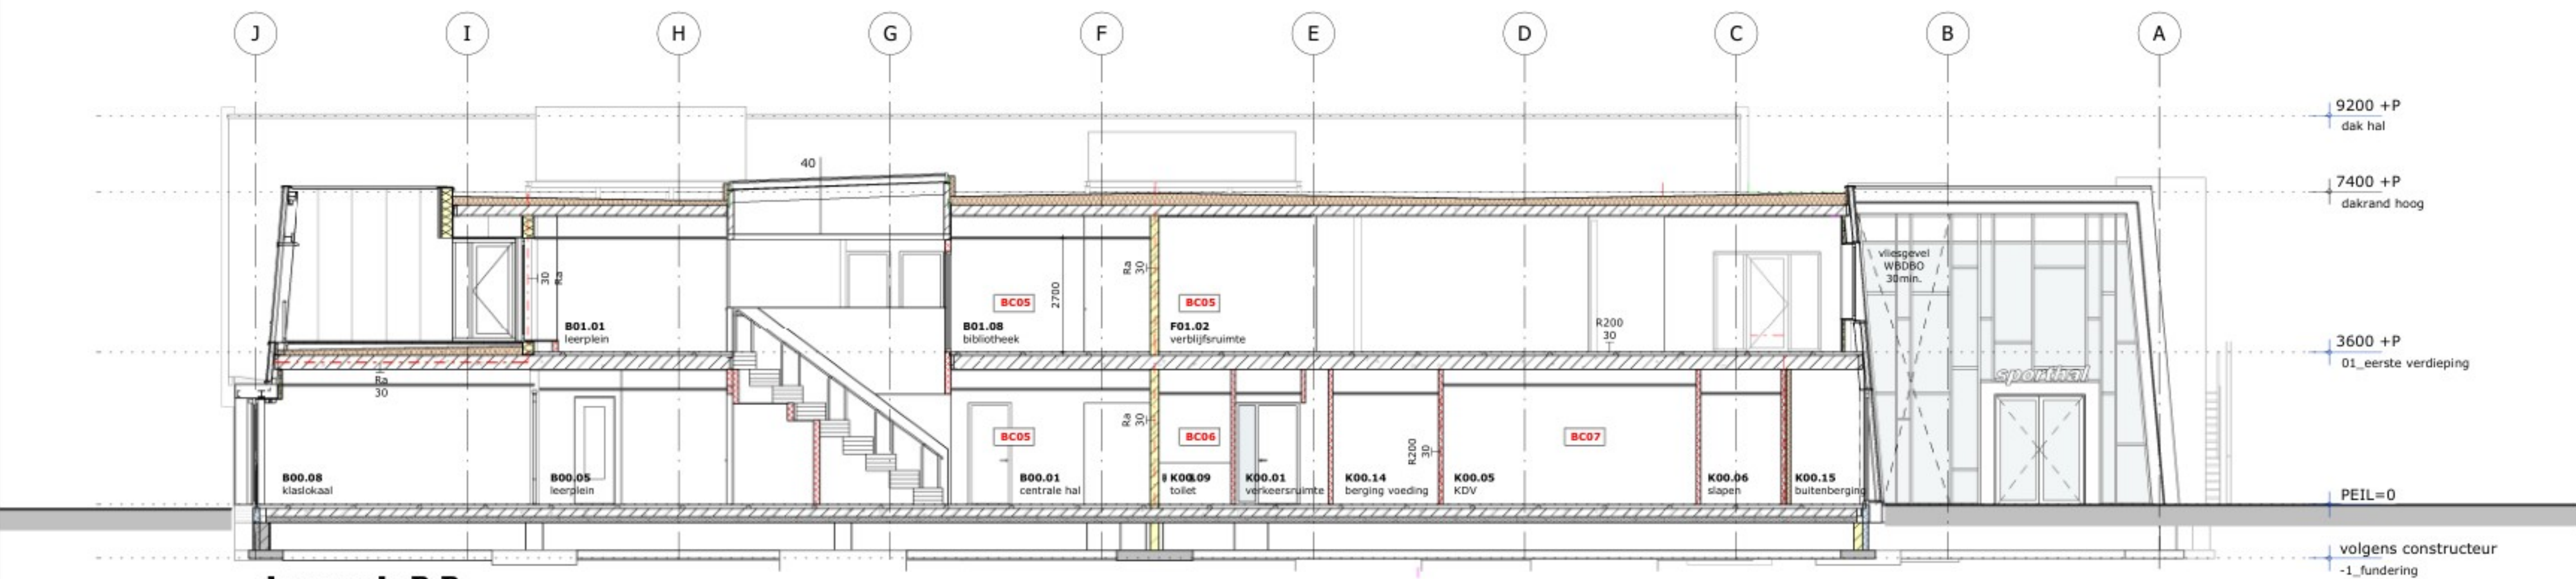

doorsnede B-B

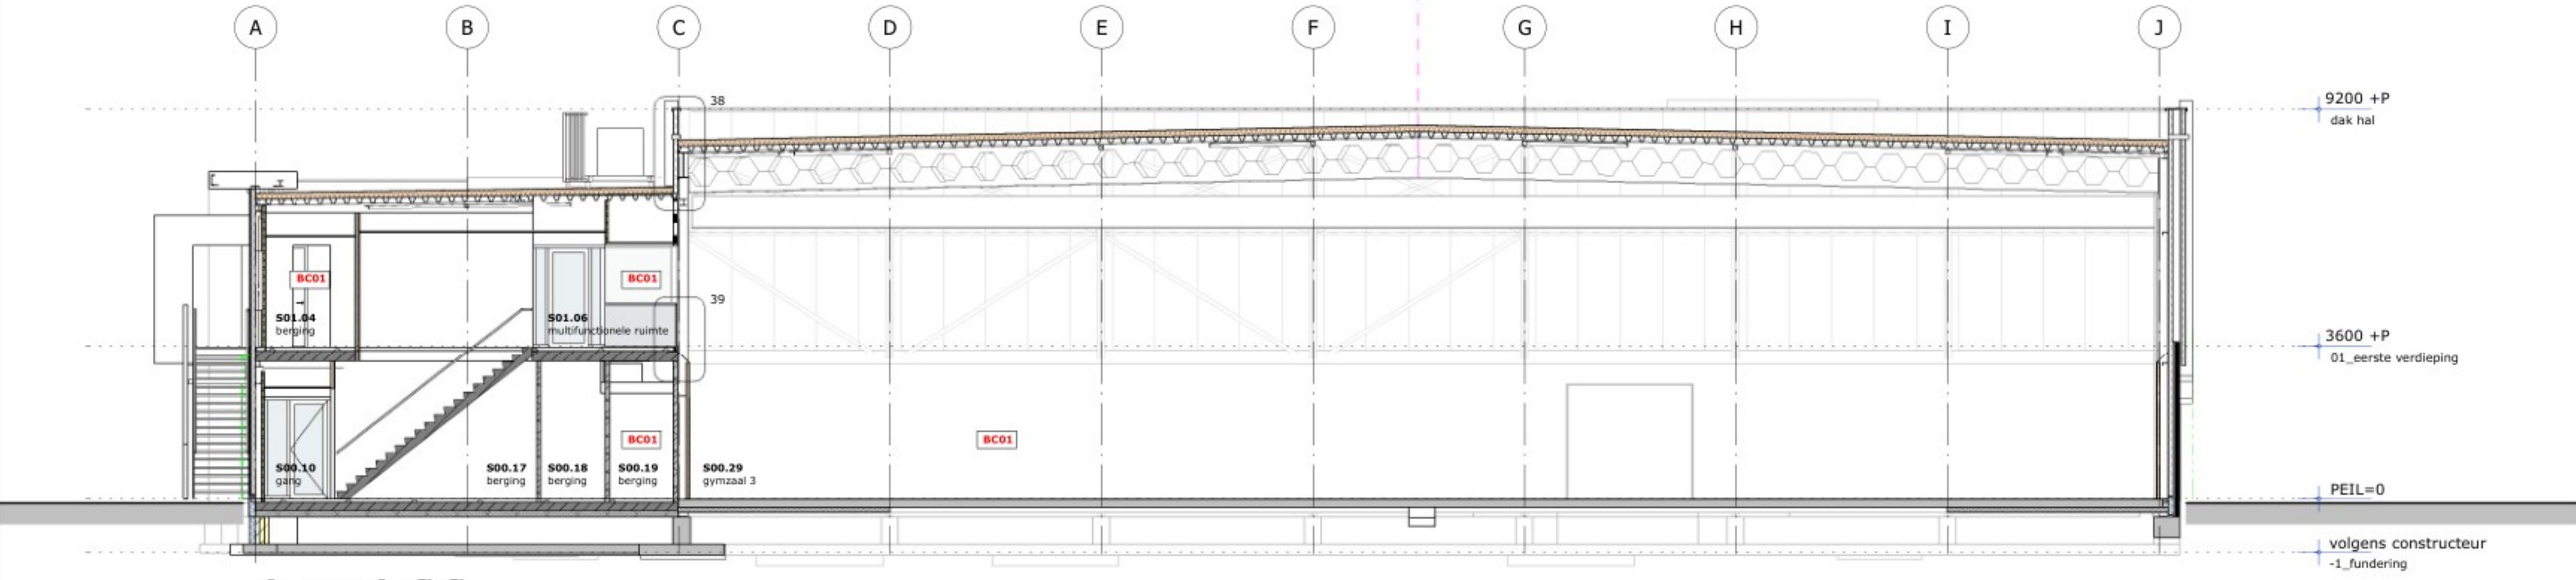

doorsnede C-C

veiligheidsglas

De volgende beglazing uitvoeren in veiligheidsbeglazing, conform NEN3559:2018, NEN-EN 1990 en NEN2658:

- scheidingconstructies en beweegbare constructie-onderdelen bij ontsluitingswegen tussen 2 0,85 m en ≤ 1,4 m. + vloerpeil
- scheidingconstructies en beweegbare constructie-onderdelen ≤ 0,85 m. + vloerpeil
- deurconstructies (= deur, inclusief kozijn, zij- en bovenlicht en raampanelen) ≤ 1,4 m. + vloerpeil
- draaiende delen
- opengang naar aanvalzijde
- slechts aan 1 zijde bereikbaar
- indien H < 0,70m: beide zijden veiligheidsbeglazing
- indien H > 0,70m: gesloten toestand: bereikbare zijde veiligheidsbeglazing

Veiligheidsbeglazing uitvoeren als:
- gelaagd veiligheidsglas minimaal klasse 2(B)2, bijvoorbeeld glas 33.1 of
- thermisch gehard veiligheidsglas minimaal klasse 1(C)3, bijvoorbeeld 4 mm gehard glas.

uiteindeelijke glasdikte door leverancier te bepalen

toegepaste materialen:

paragraaf 4.2.6 Beperking van het ontstaan van een brandgevaarlijke situatie

artikel 4.39 Materiaal toepassen aan de binnenzijde van een schacht, een koker of een kanaal grenzend aan meer dan een brandcompartiment of subbrandcompartiment met een inwendige doorsnede groter dan 0,015 m², voldoet aan brandklasse A2, bepaald volgens NEN-EN 13501-1.

paragraaf 4.2.7 beperking van het ontwikkelen van brand en rook
in het gebouw zijn geen beschermde en extra beschermde vluchtrouten aanwezig

	brandklasse, overige	rookklasse
artikel 4.43 binnenoppervlak (vloerwerk en plafond)	D	S2
artikel 4.44 buitenoppervlak, gevels BC1 en BC5	D	
• buitenoppervlak, gevel overige	B	
• ramen, deuren en kozijn en gelijk te stellen constructieonderdelen	D	
artikel 4.45 betoonbaar vlak		
• binnenlucht, trap, vloer of hellingbaan	Dn	S1n
• buitenlucht, trap, vloer of hellingbaan	Dn	
artikel 4.45a elektrische leidingen en pijpsolatie		
• 1. elektrische leiding grenzend aan binnenlucht	Dn	s2(s1)
• 2. elektrische leiding grenzend aan buitenlucht	Dn	
• 3. pijpsolatie grenzend aan binnenlucht	Dn	s2(s1)
• 4. pijpsolatie grenzend aan buitenlucht	Dn	
artikel 4.47 dakoppervlak		
vloer bestemd voor personen > 5 m	geen eis	

linked model

onderdeel	bestandsnaam	datum
- constructie	24-99-186 MFA - Langeveen 2025-04-10	10942025
- installatie	10-04-2025 MFA_Langeveen_EW_R24	10842025
- bosai	Planindeling 250213-1-01.dwg (indicatief)	13022025

PEIL = 19,00+NAP

ontwerp: nieuwbouw multifunctionele accommodatie, langeveen

opdrachtgever: nsnk vastgoed b.v., 7621 gx

architect:

tekenaar:

fase: technisch ontwerp

onderdeel: doorsnedes

schaal: 1:100 datum: 191224
afm.: 594x1050 wijziging: A 100425