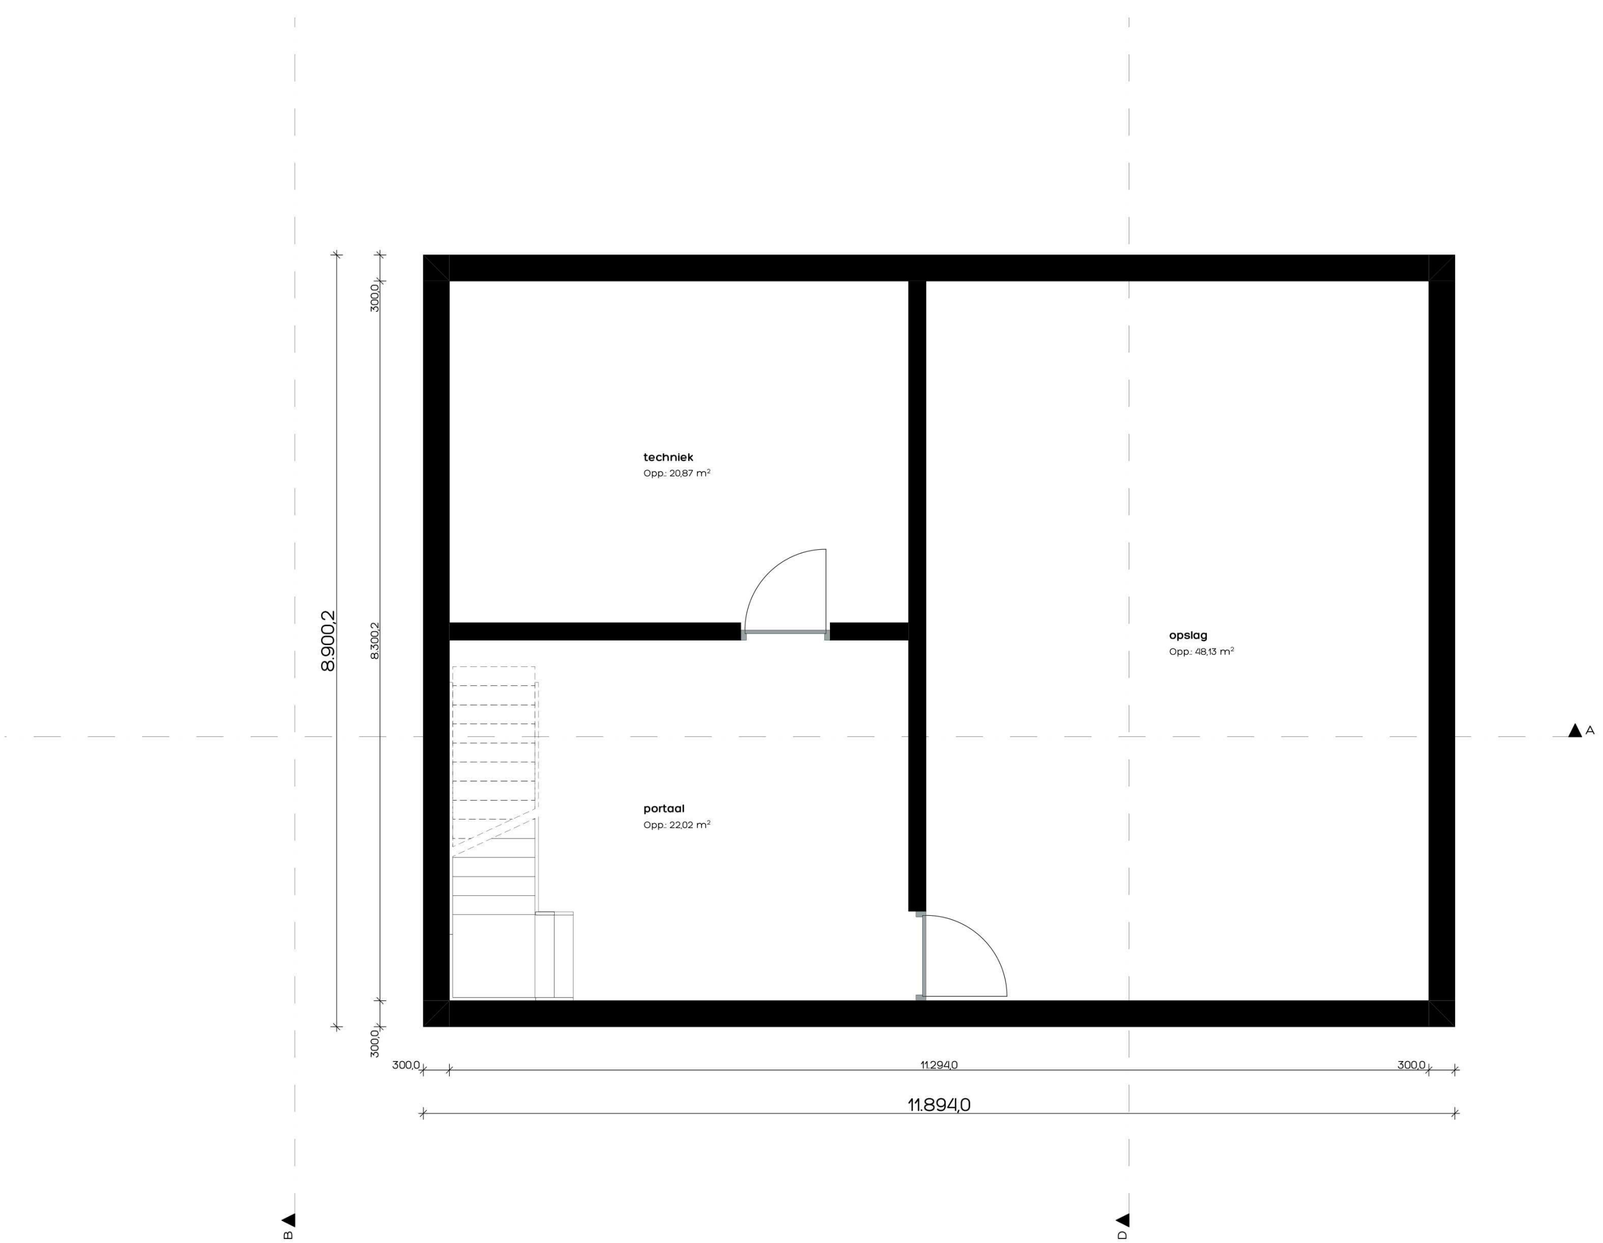


[redacted]

Cranssen Deurne villa

Bouwadres: Dennenveld 16 - Deurne

[redacted]

Tekening: KELDER

[redacted]

getekend:	datum:	gewijzigd:	formaat:	schaal:
[redacted]	22-07-2026		A2 594 x 420mm	1:50

252265
V0.0

Deze tekening mag zonder schriftelijke toestemming van Bouwkundig Tekenburo Donkers Relou niet worden gereproduceerd, noch vermenigvuldigd, noch aan derden ter inzage worden gegeven.