



Voorgevel (noord)

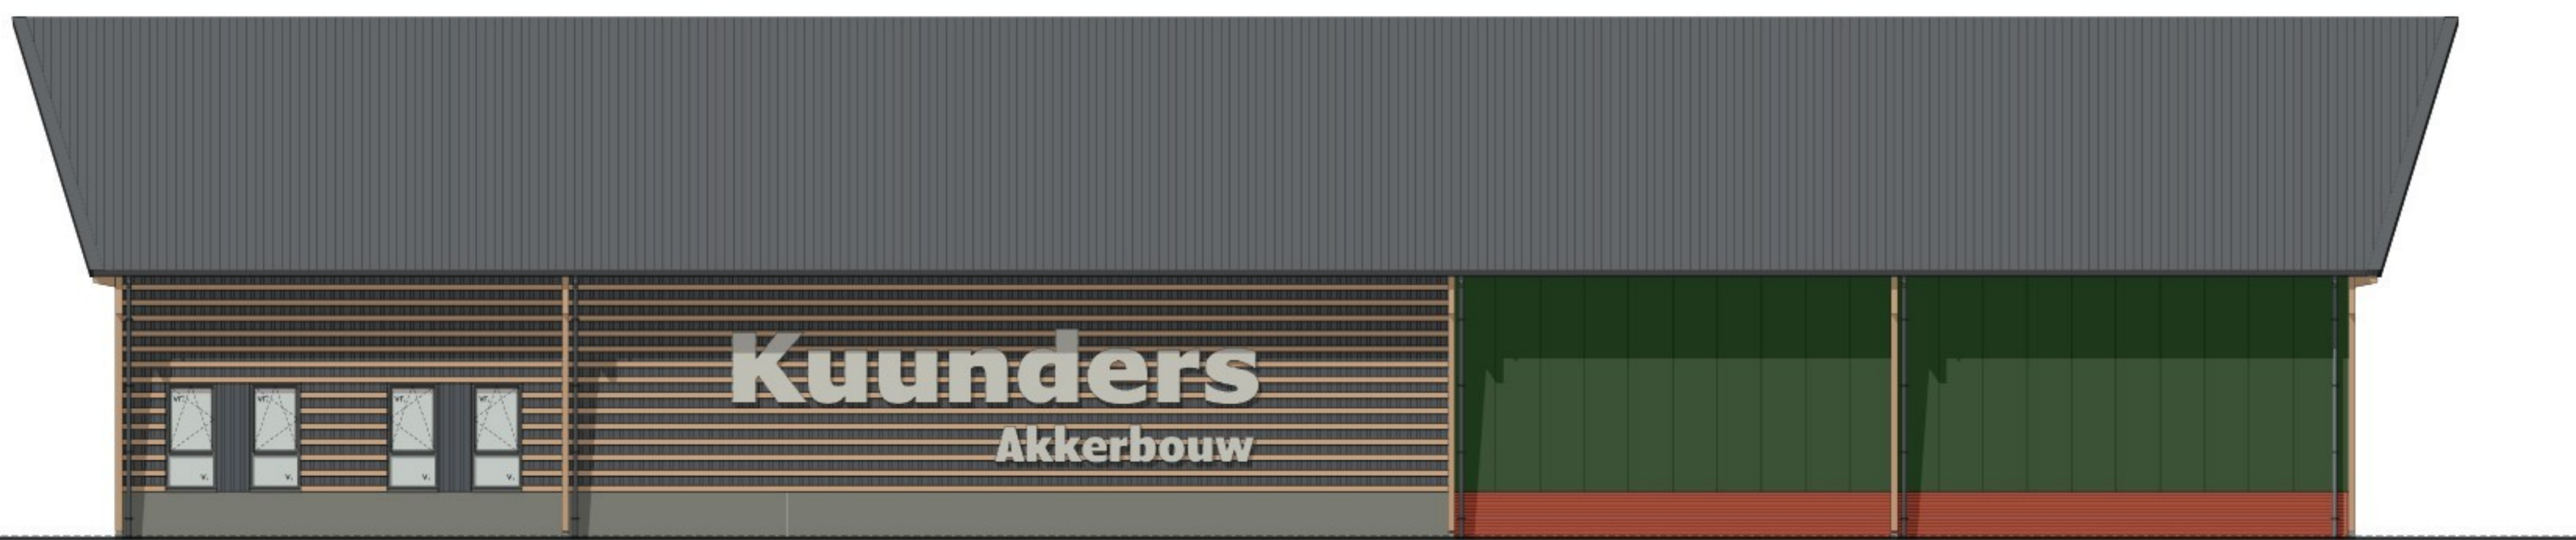

Achtergevel (zuid)



Rechtergevel (west)

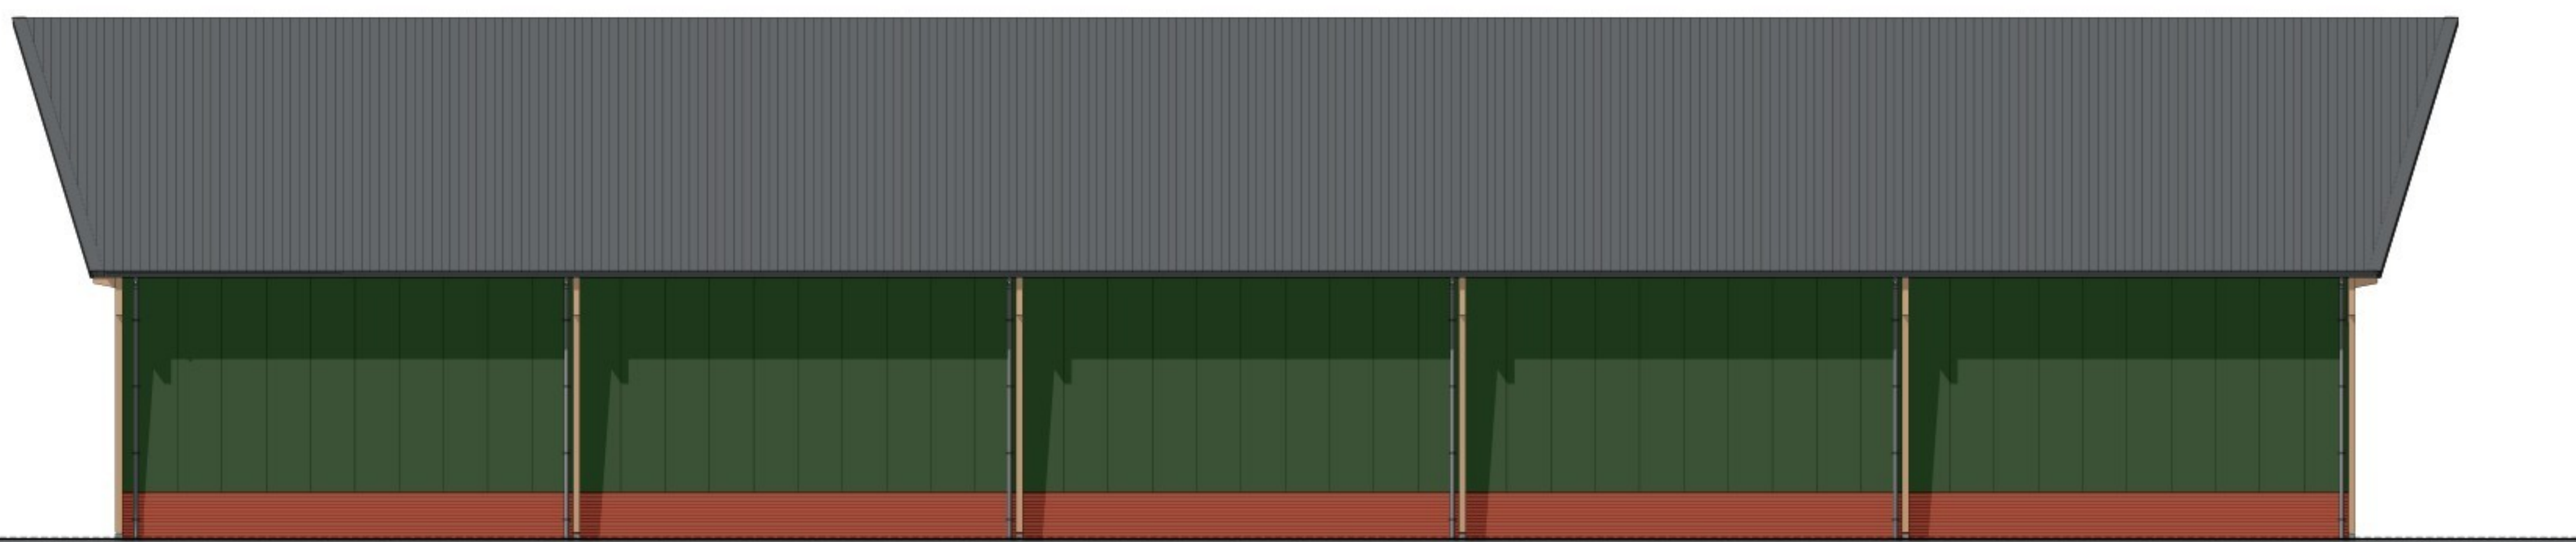

Linkergevel (oost)




Zijaanzicht nevenruimtes



Zijaanzicht nevenruimtes



Voorgevel

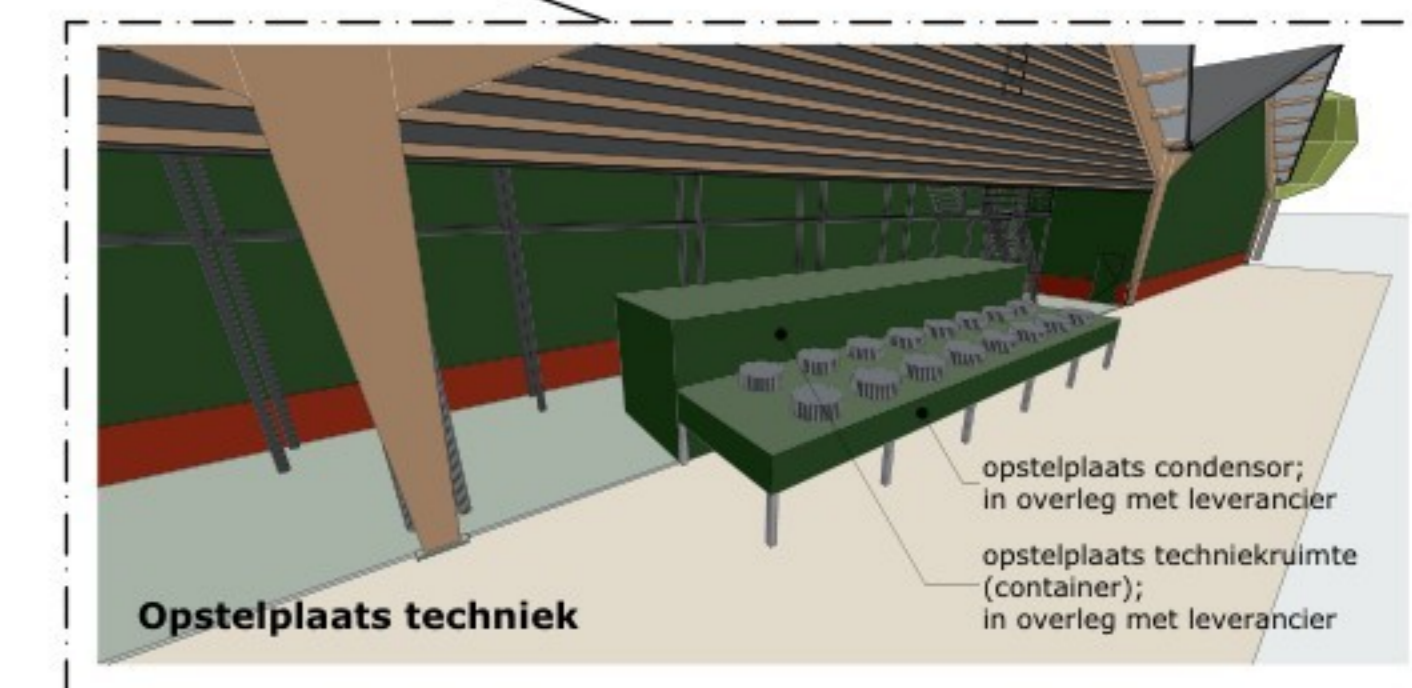

Opstelplaats techniek

opstelplaats condensor;
in overleg met leverancier
opstelplaats techniekruimte
(container);
in overleg met leverancier



Voorgevel



Achtergevel

Uiterlijk bouwwerk

Onderdeel	Materiaal	Kleur	Code
gevels	prefab beton paneel (metse/werkmotief)	rood	...
	prefab beton paneel (beton)	grijs	...
gevelbekleding	sandwich micro ribbel	groen	RAL 140 20 10
	sandwich micro ribbel (sand as G)	zwartgrijs	RAL 7021
	sandwich TR-profiel (topgevels + accessoires)	zwartgrijs	RAL 7021
	houten gevel-accessoires (regels op sandwich)	blankhout	...
constructie	staalconstructie (coating in kleur)	zwartgrijs	RAL 7021
	geïsoleerde spanten/gordingen	blankhout	...
kozijnen en ramen	kunststof	zwartgrijs	RAL 7021
deuren	RVS-kozijnen met sandwichdeuren	zwartgrijs	RAL 7021
schuifdeuren	sandwichpaneel (SD-100)	zwartgrijs	RAL 7021
sectionaaldeuren	kunststof	zwartgrijs	RAL 7021
trappen/loopbrug	staalconstructie met persroosters	zwartgrijs	RAL 7021
dakbedekking	sandwich GI-profiel (helend dak)	antraciet	RAL 7016
	PVC dakbedekking (platte dak)	grijs	...
windveren	gezet staal	antraciet	RAL 7016
goten	getrokken aluminium	antraciet	RAL 7016
hwa	pvc	grijs	...

MATEN IN HET WERK TE CONTROLEREN

project:	Nieuwbouw: oprichten bewaarloods Locatie: Snoortsebaan 36, 5753 RS Deurne	datum:	15-11-2024	
opdrachtgever:	Kuunders Vastgoed Deurne B.V. Lupineweg 8a 5753 SC Deurne	A:	B:	
		C:	D:	
		E:	F:	
		status:		Definitief
		fase:		getekend: JH
onderdeel:	Gevels & 3D impressies	schaal:	1:100	
		formaat:	A0	
		projectnr.:	E.5240	
			JH	
		tekeningnr.:	BA-16	