




BEGANE GROND

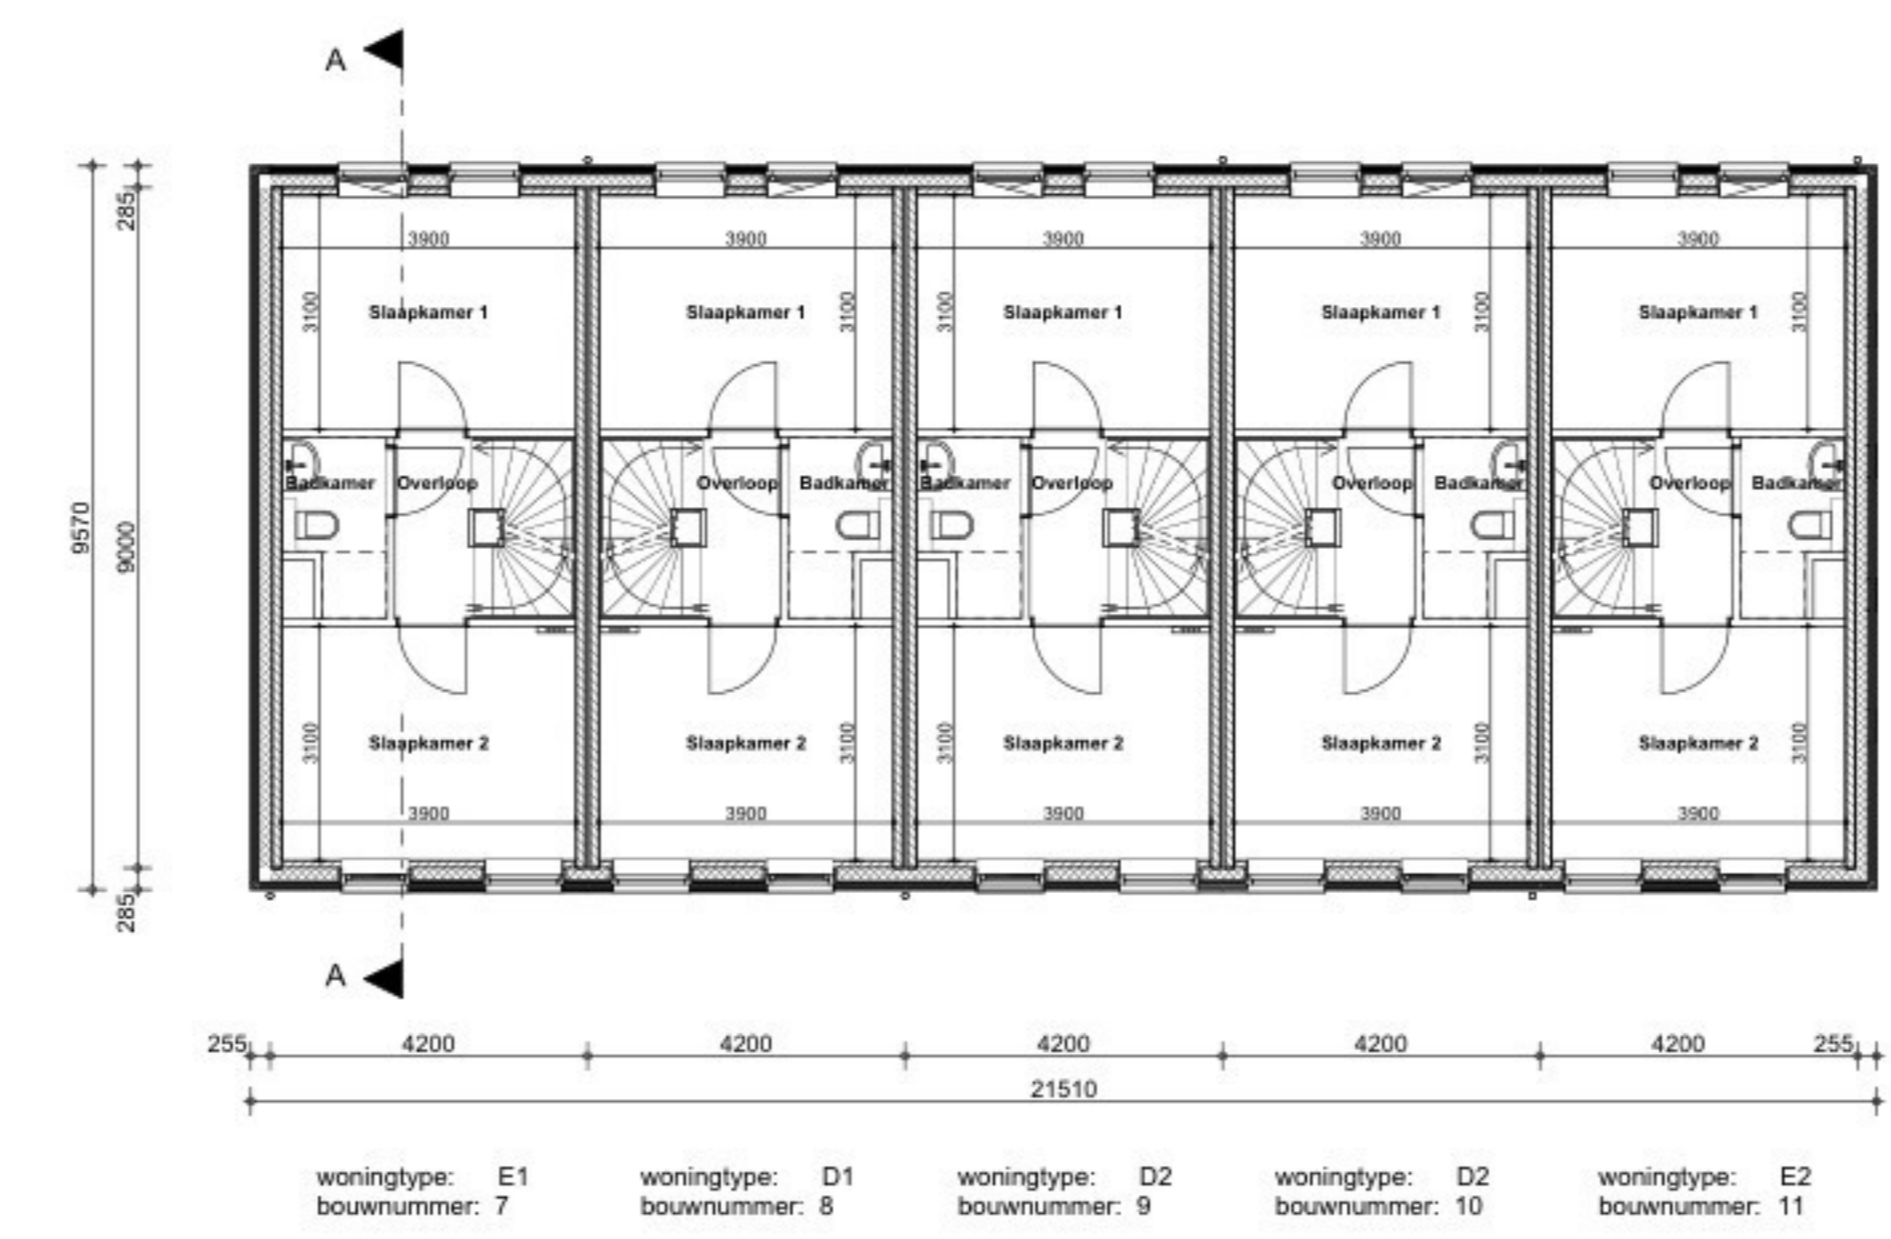

1e VERDIEPING

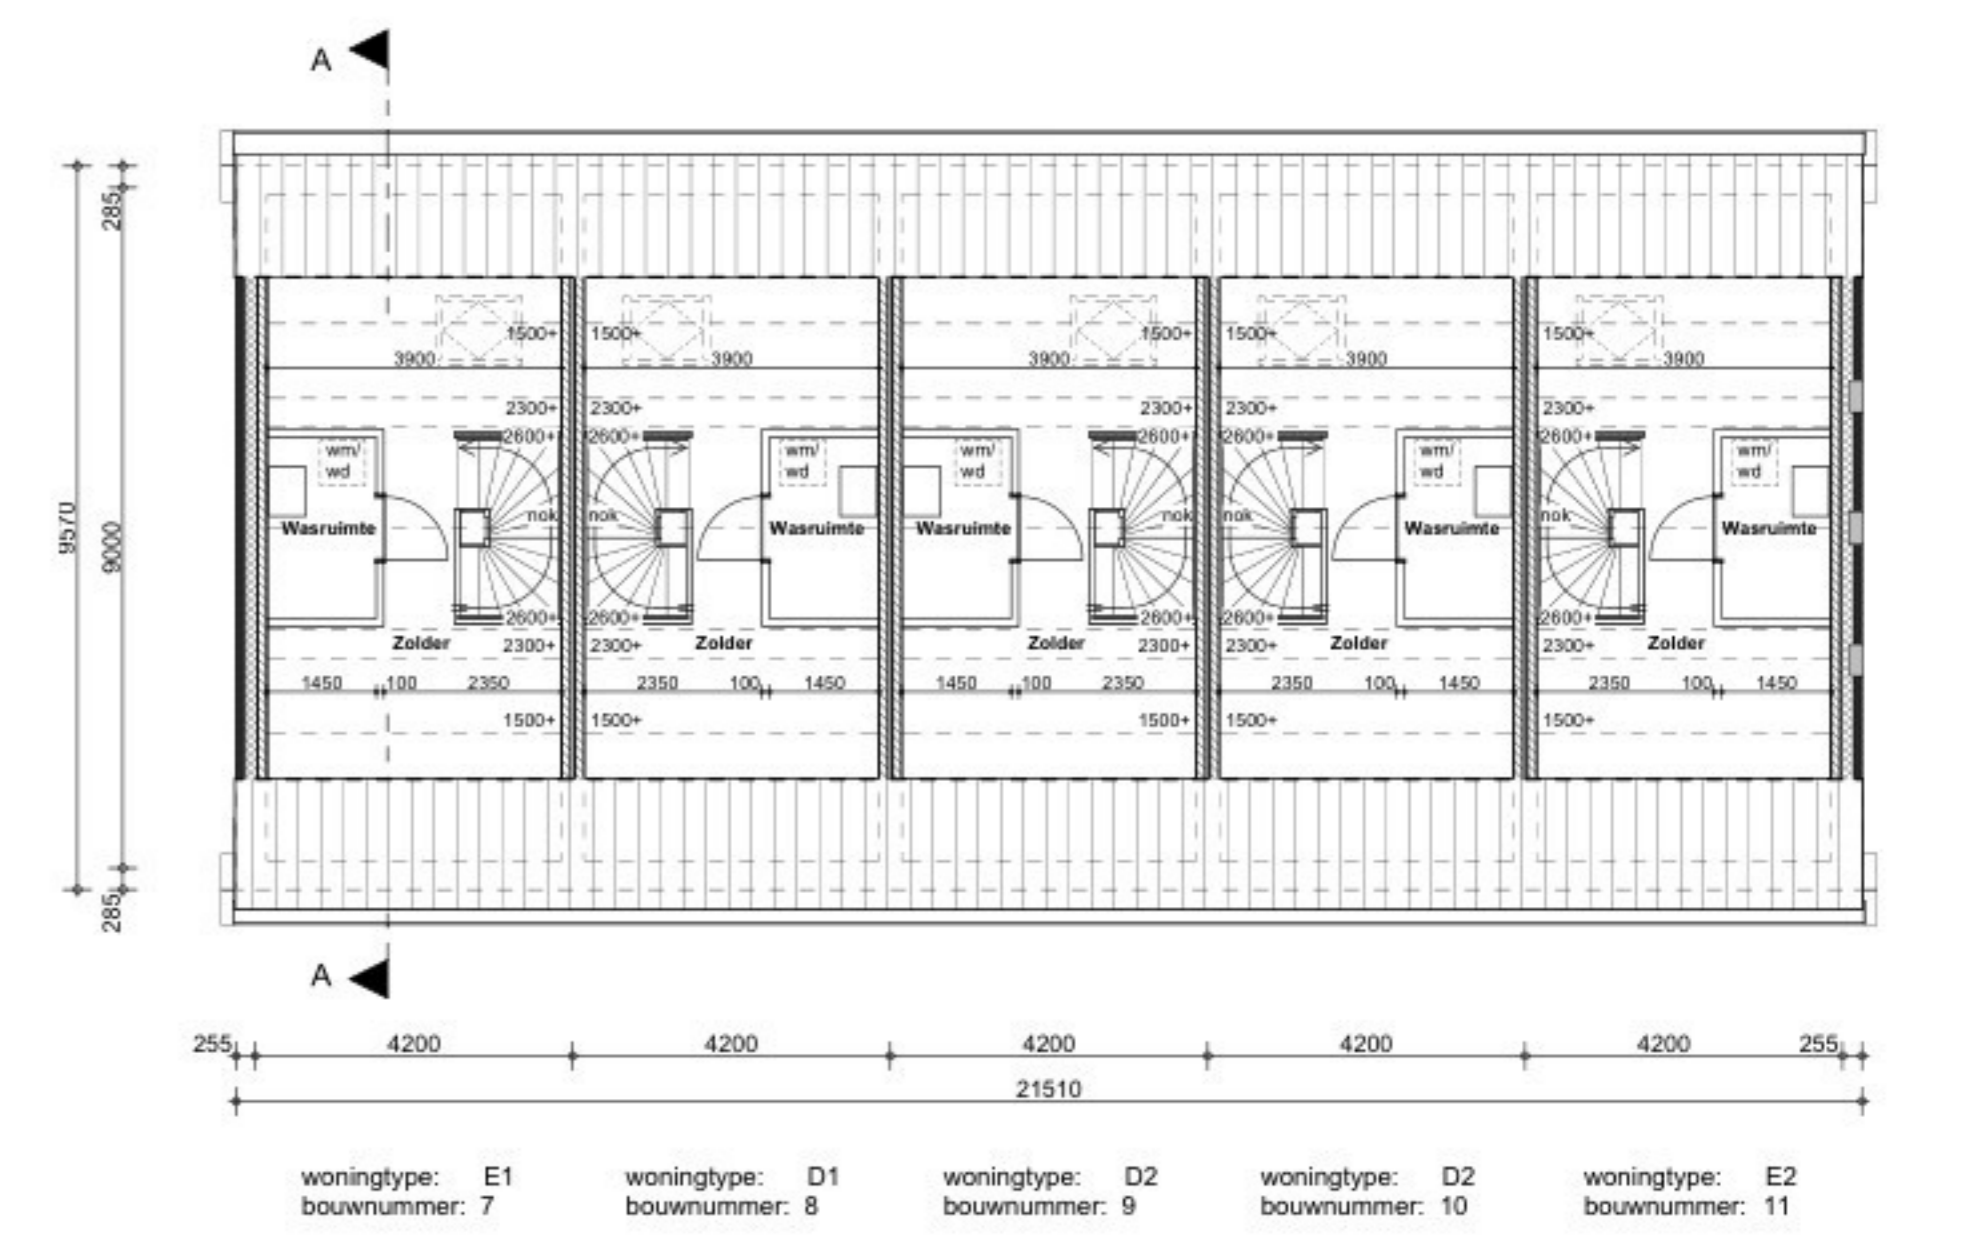

2e VERDIEPING

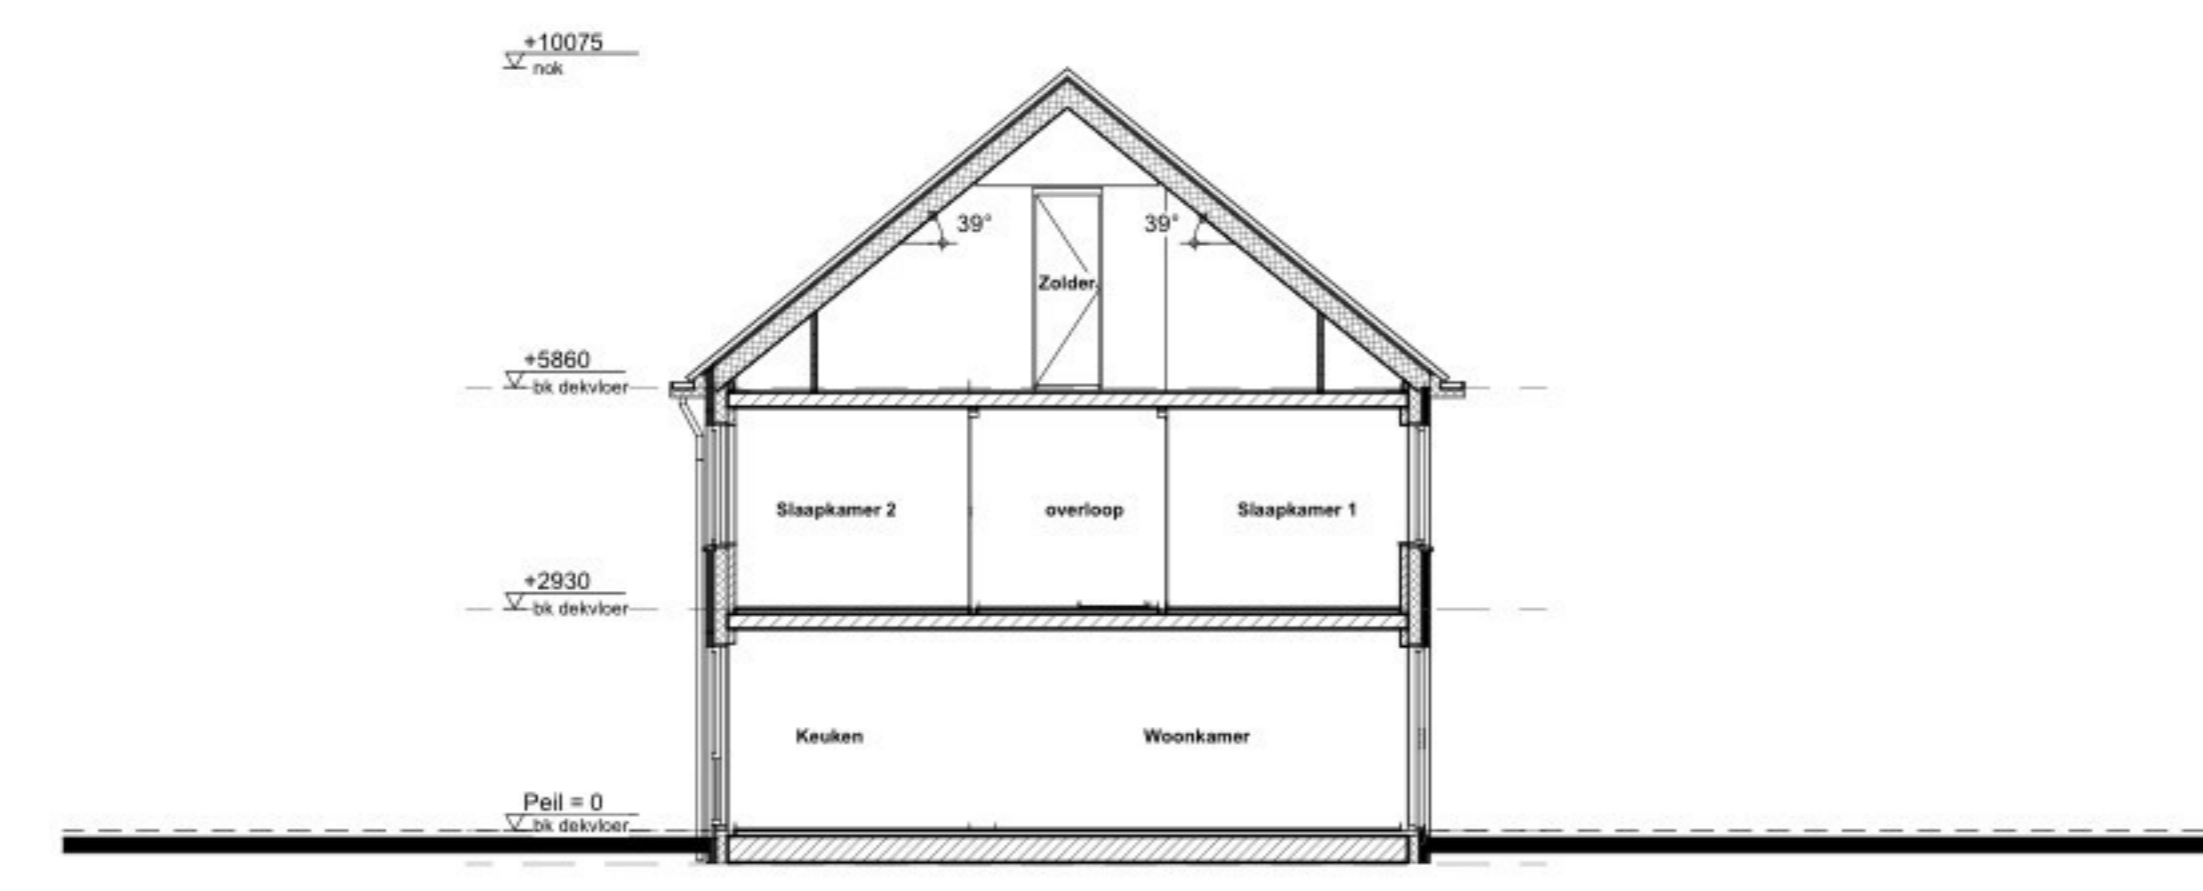

DOORSNEDE A-A

Bruto Vloer Oppervlakte (BVO)				
Bouwnummer	Woningtype	Verdieping	Onderscheid	Oppervlakte
Dwtr: 7111	Type E12	00 begane grond	BVO Gebouw	42,83
	Type E12	01 eerste verdieping	BVO Gebouw	42,83
	Type E12	02 tweede verdieping	BVO Gebouw	42,83
				128,50 m ²
Dwtr: 8 t/m 10	Type D12	00 begane grond	BVO Gebouw	40,19
	Type D12	01 eerste verdieping	BVO Gebouw	40,19
	Type D12	02 tweede verdieping	BVO Gebouw	40,19
				120,57 m ²
Bruto inhoud				
Woningtype	Bouwnummer	Tweethoek	Bruto inhoud	
D12	8	Hoofdmassa	322,81	
E12	7	Hoofdmassa	342,41	
			665,21 m ³	

Gebruiksoppervlakte (GO) - Verdieping(s) (VG) - Verdieping(en) (VR)					
Onderscheid	Woningtype	Bouwnummer	n. GO - VG - VR	Verdieping	Oppervlakte
GD	Type E12 & D12	buur: 7 t/m 11	GO I	00 begane grond	34,32
	Type E12 & D12	buur: 7 t/m 11	GO B	01 eerste verdieping	34,32
	Type E12 & D12	buur: 7 t/m 11	GO B	02 tweede verdieping	21,50
					90,14 m ²
VG	Type E12 & D12	buur: 7 t/m 11	VG01	00 begane grond	29,19
	Type E12 & D12	buur: 7 t/m 11	VG02	01 eerste verdieping	12,09
	Type E12 & D12	buur: 7 t/m 11	VG03	01 eerste verdieping	12,09
				53,37 m ²	
VR	Type E12 & D12	buur: 7 t/m 11	VR1.1	00 begane grond	29,19
	Type E12 & D12	buur: 7 t/m 11	VR2.1	01 eerste verdieping	12,09
	Type E12 & D12	buur: 7 t/m 11	VR3.1	01 eerste verdieping	12,09
				53,37 m ²	

Plattegronden, gevels en doorsneden
DO-03 BLOK 2
 WERKNUMMER: **25345** BLAD: **DO-03**
 PROJECT: Grote Bobel te Deurne
 ONDERDEEL: Definities Ontwerp DATUM: 12-12-2025
 OPERACHTGEVER: **QUADRANT architecten bna** 16-12-2025
 19-12-2025
 FORMAAT: A0
 SCHAAAL: 1:100