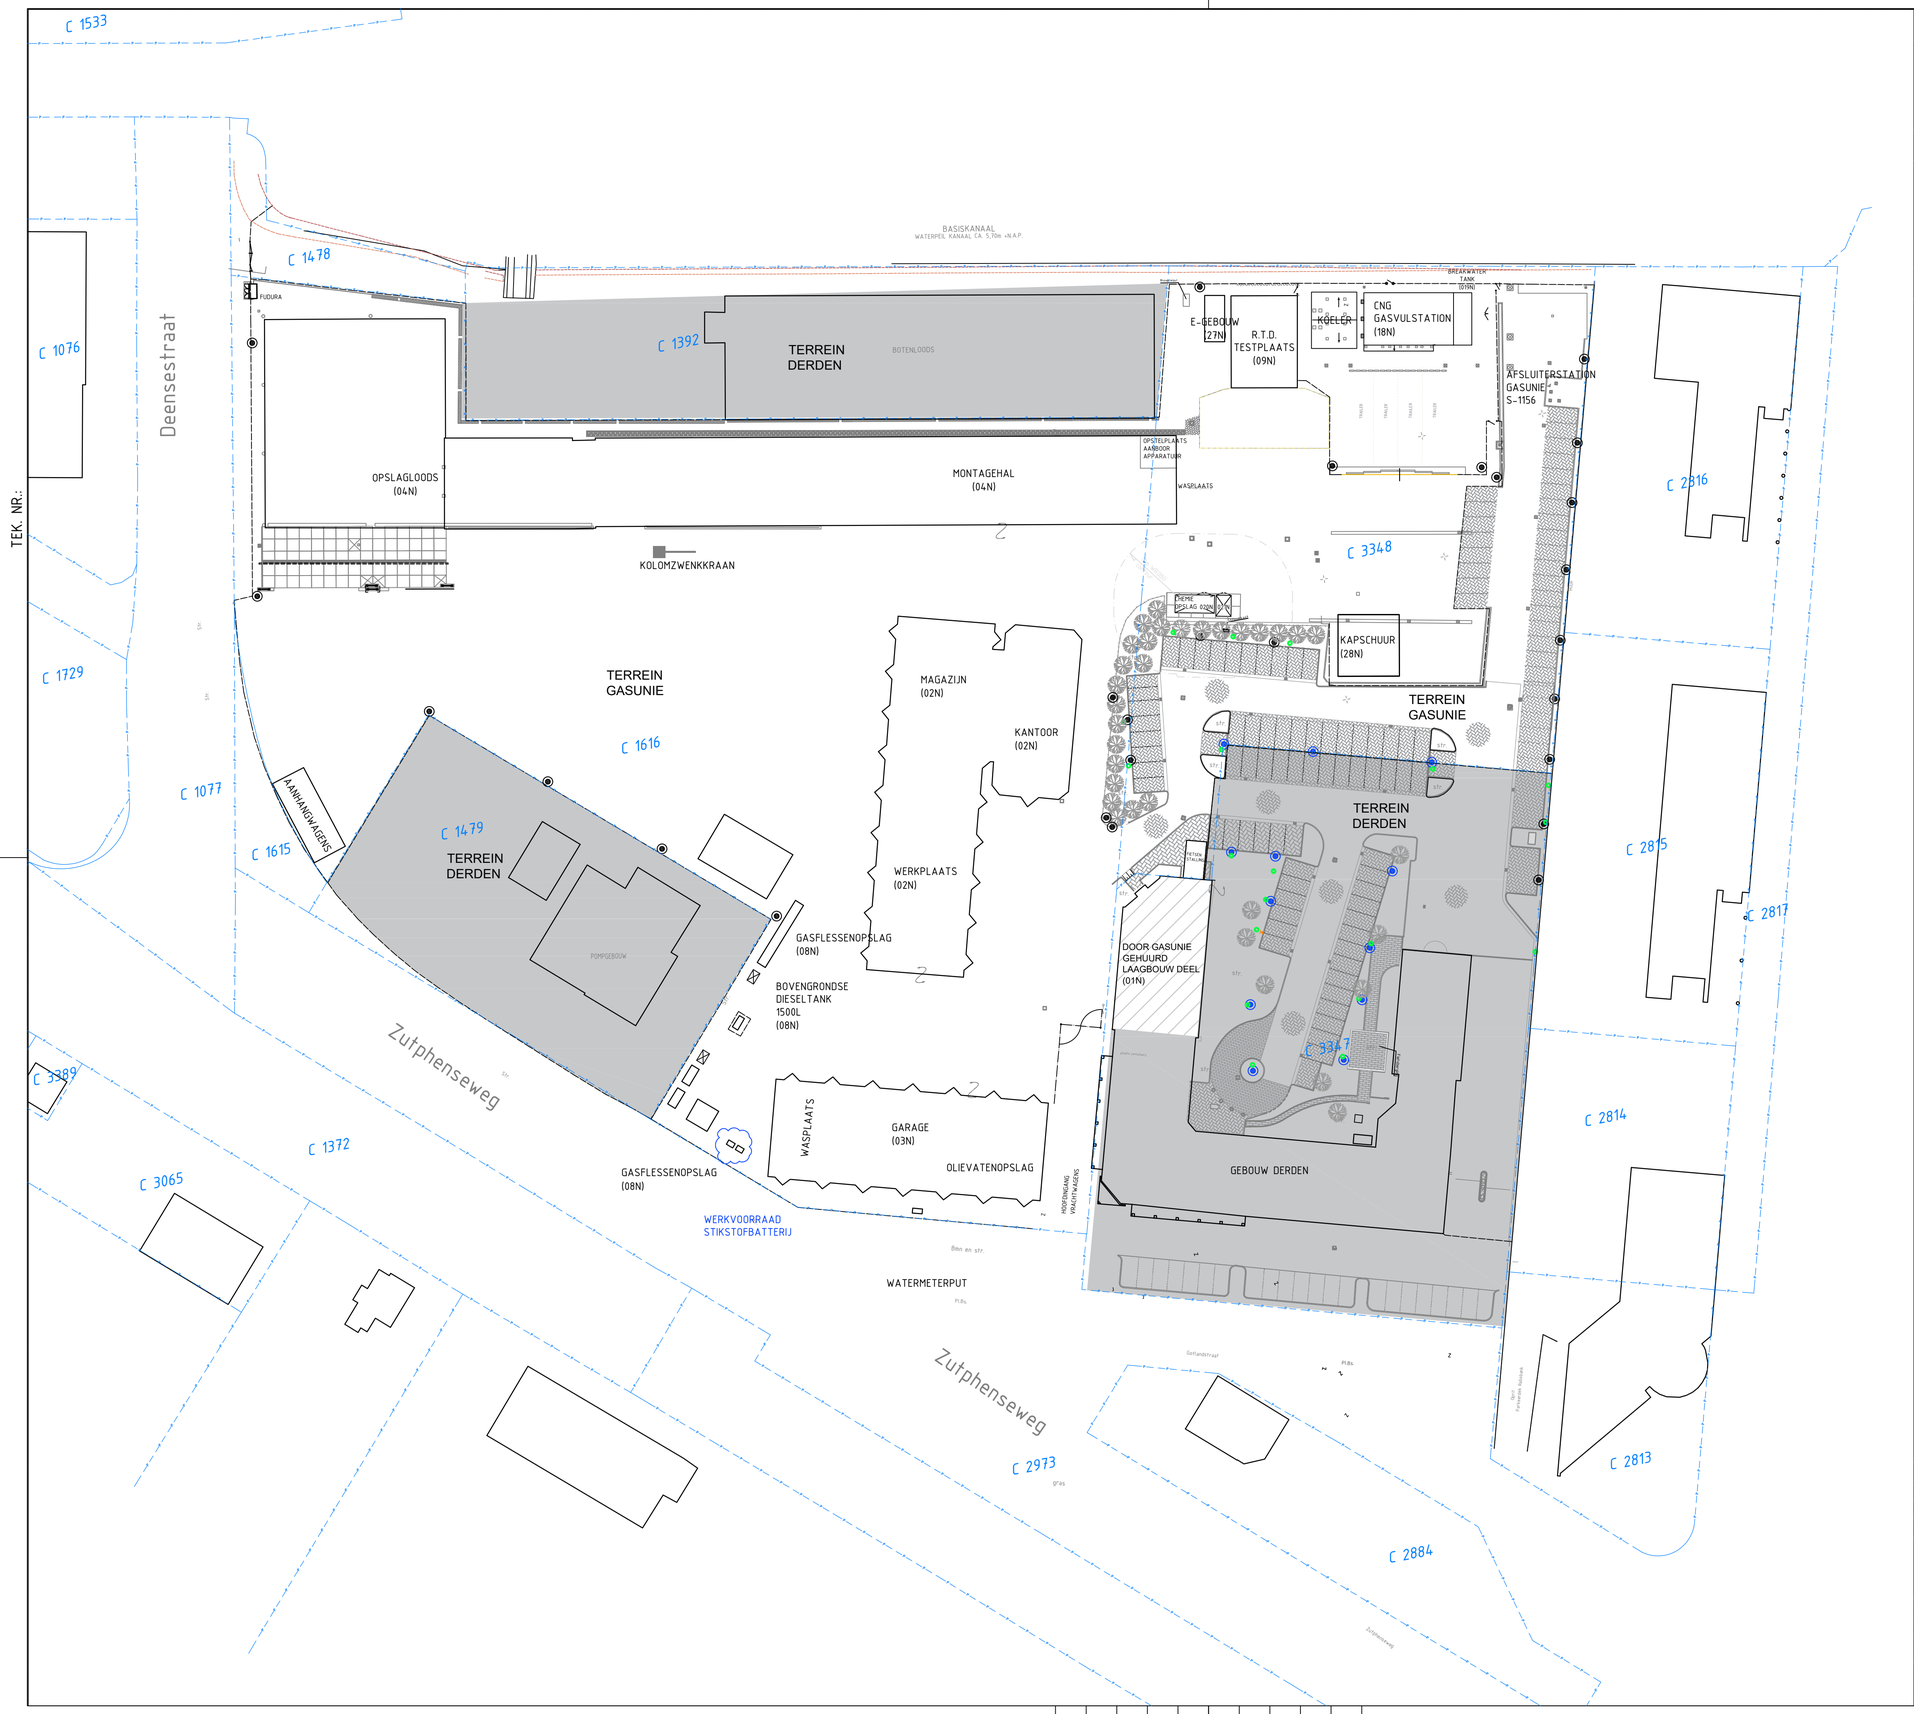

TEK. NR.:

ALGEMENE OPMERKINGEN

- ALLE MATEN IN mm, TENZIJ ANDERS AANGEGEVEN
- HOOGTEMATEN IN mm
- VAN DEZE TEKENING MAG NIET WORDEN GEMETEN EN MATEN ZIJN INDICATIEF

KADASTRALE GEGEVENS GASUNIE TERREIN

GEMEENTE	:	DEVENTER
SECTIE	:	C
NUMMERS	:	1616, 3348

RENVOOI

- WATER
- BOMEN
- KADASTRALE LIJN
- HEKWERK
  TYPE: HERAS 2,20 M HOOG EN 90 M LANG
  MATERIALISATIE: RASTERHEKWERK
- POORT
  TYPE: HERAS
- GASLEIDINGEN
- DIVERSE AFVALCONTAINERS
- DIVERSE AFVALCONTAINERS TBV VELDWERKZAAMHEDEN
- STRAATKOLK
- HWA INSPECTIEPUT
- MOLGOOT, BETONSTRAATSTEEN KF, 5 STREK
- BETONSTRAATSTEEN KF, PARKEERVAKKEN
- BETONSTRAATSTEEN KF, RIJBAAN
- DIKFORMAAT, PADEN
- OPSLUITBAND 100x200
- TROTTOIRBAND 13/15
- LICHTMAST
- LICHTMAST
- STROOMPUT
- TERREIN DERDEN
- TE HUREN GASUNIE
- FIETSENBERGING
  TYPE: FALCOLITE, 3,5 X 5,9 M

AANVRAAG OMGEVINGSVERGUNNING

TEKENING PRINTEN IN KLEUR

WIJZ.	DATUM	OMSCHRIJVING	GETEKEND	GEC.	GEZIEN
0	2024-06-14	OPSLAG STIKSTOF BATTERIJ	EBRM	THMN	EBRM

TITEL
OMGEVINGSVERGUNNING
SITUATIE

REGIOKANTOOR DEVENTER

STATUS [redacted]

gasunie

CATEGORIE	VAKGEBIED	TEK. SOORT	PROJECT NR.	FORMAAT	NUMMER	WIJZ. NR.
T	1	13	R.008580.01	A1	A-908-0-A0-000-001-A24	0
BEHEER & ONDERHOUD: NEE		SUBLOCATIE/GEBOUW CODE: 000				