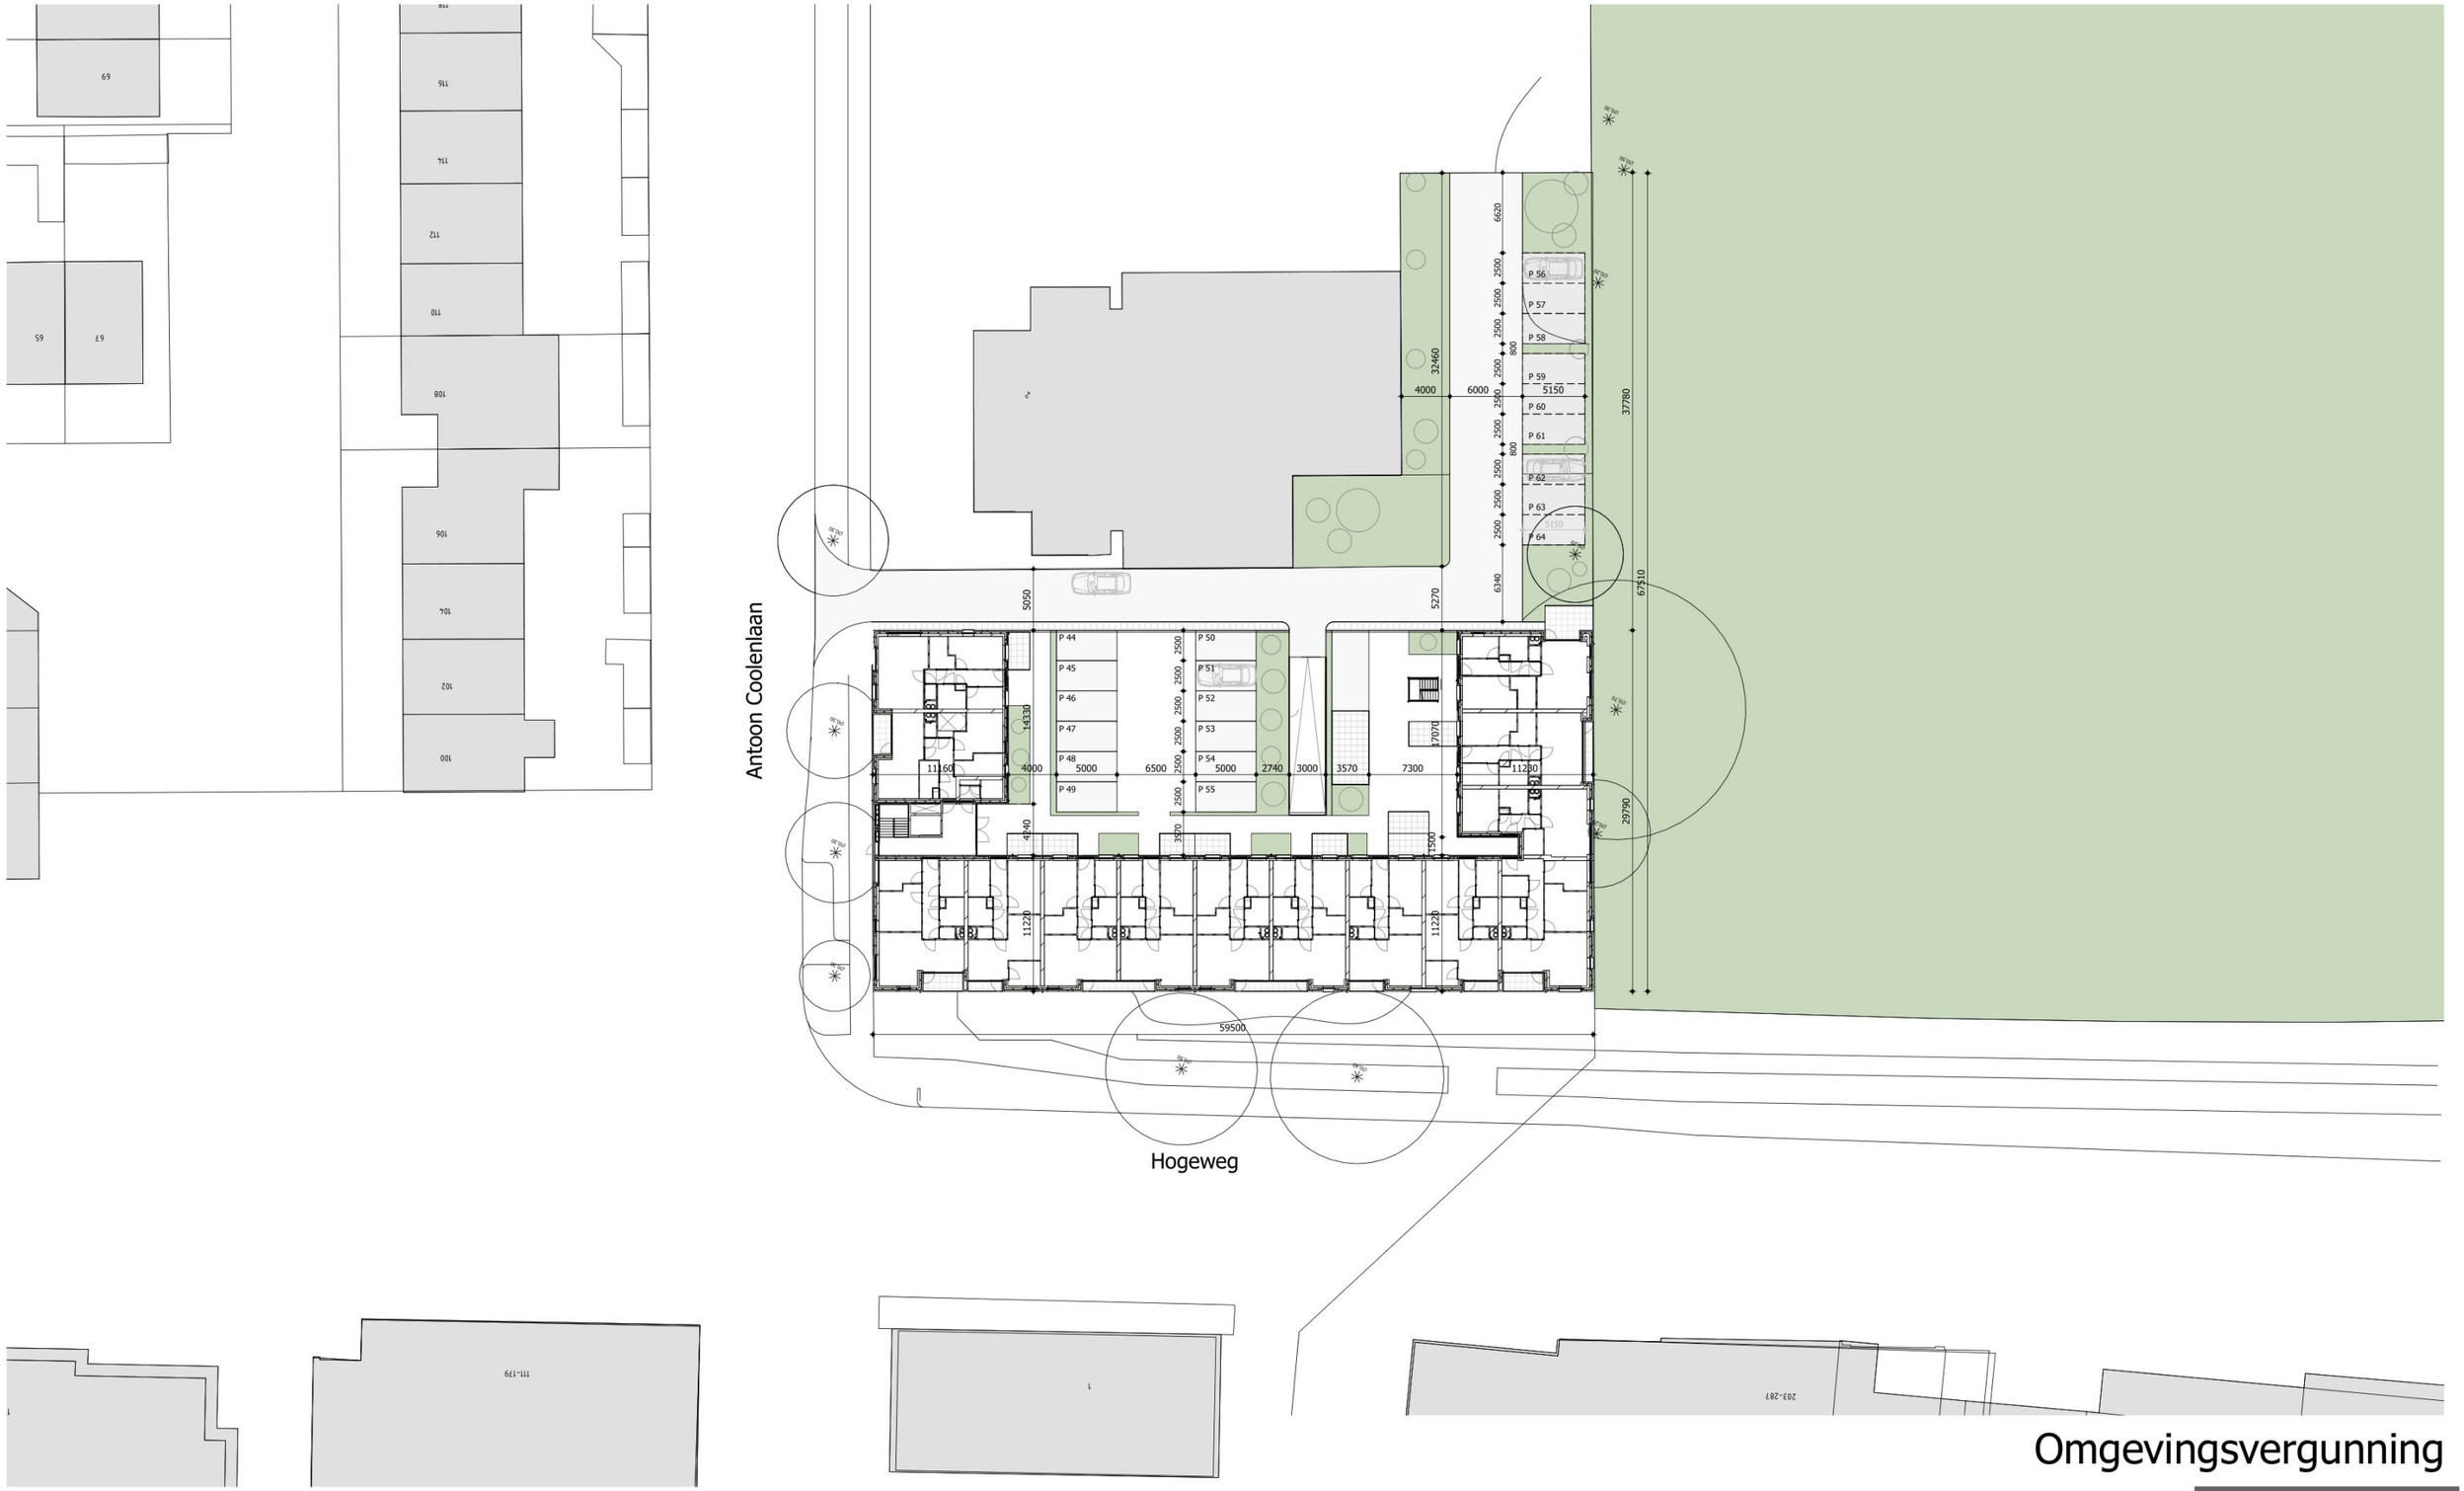


Omgevingsvergunning

Situatie

Kadastrale gemeente	Deurne
Sectie	L
Perceelnummer	8070
Oppervlakte	XX m2

N

STRK

ARCHITECTURE | INTERIOR DESIGN

Project	Parkappartementen Deurne	Onderdeel	Situatie totaal
Gemeente	Deurne		
Adres	Hogeweg 8	Formaat	A3
		Schaal	1 : 500
Datum	22-05-2026 | 09-09-2026		