

**Oprichten tuinhuis aan de
Koninginnepage 1 te Deurne** **--
BV-000**


tekening	Definitief Ontwerp
datum	19-10-2016
versie	3: 29-08-2025
status	definitief
schaal	1:100
formaat	A3-boekje
opdrachtgever	
	Koninginnepage 1
	5754 DL Deurne
	06- 



foto-1




foto-2

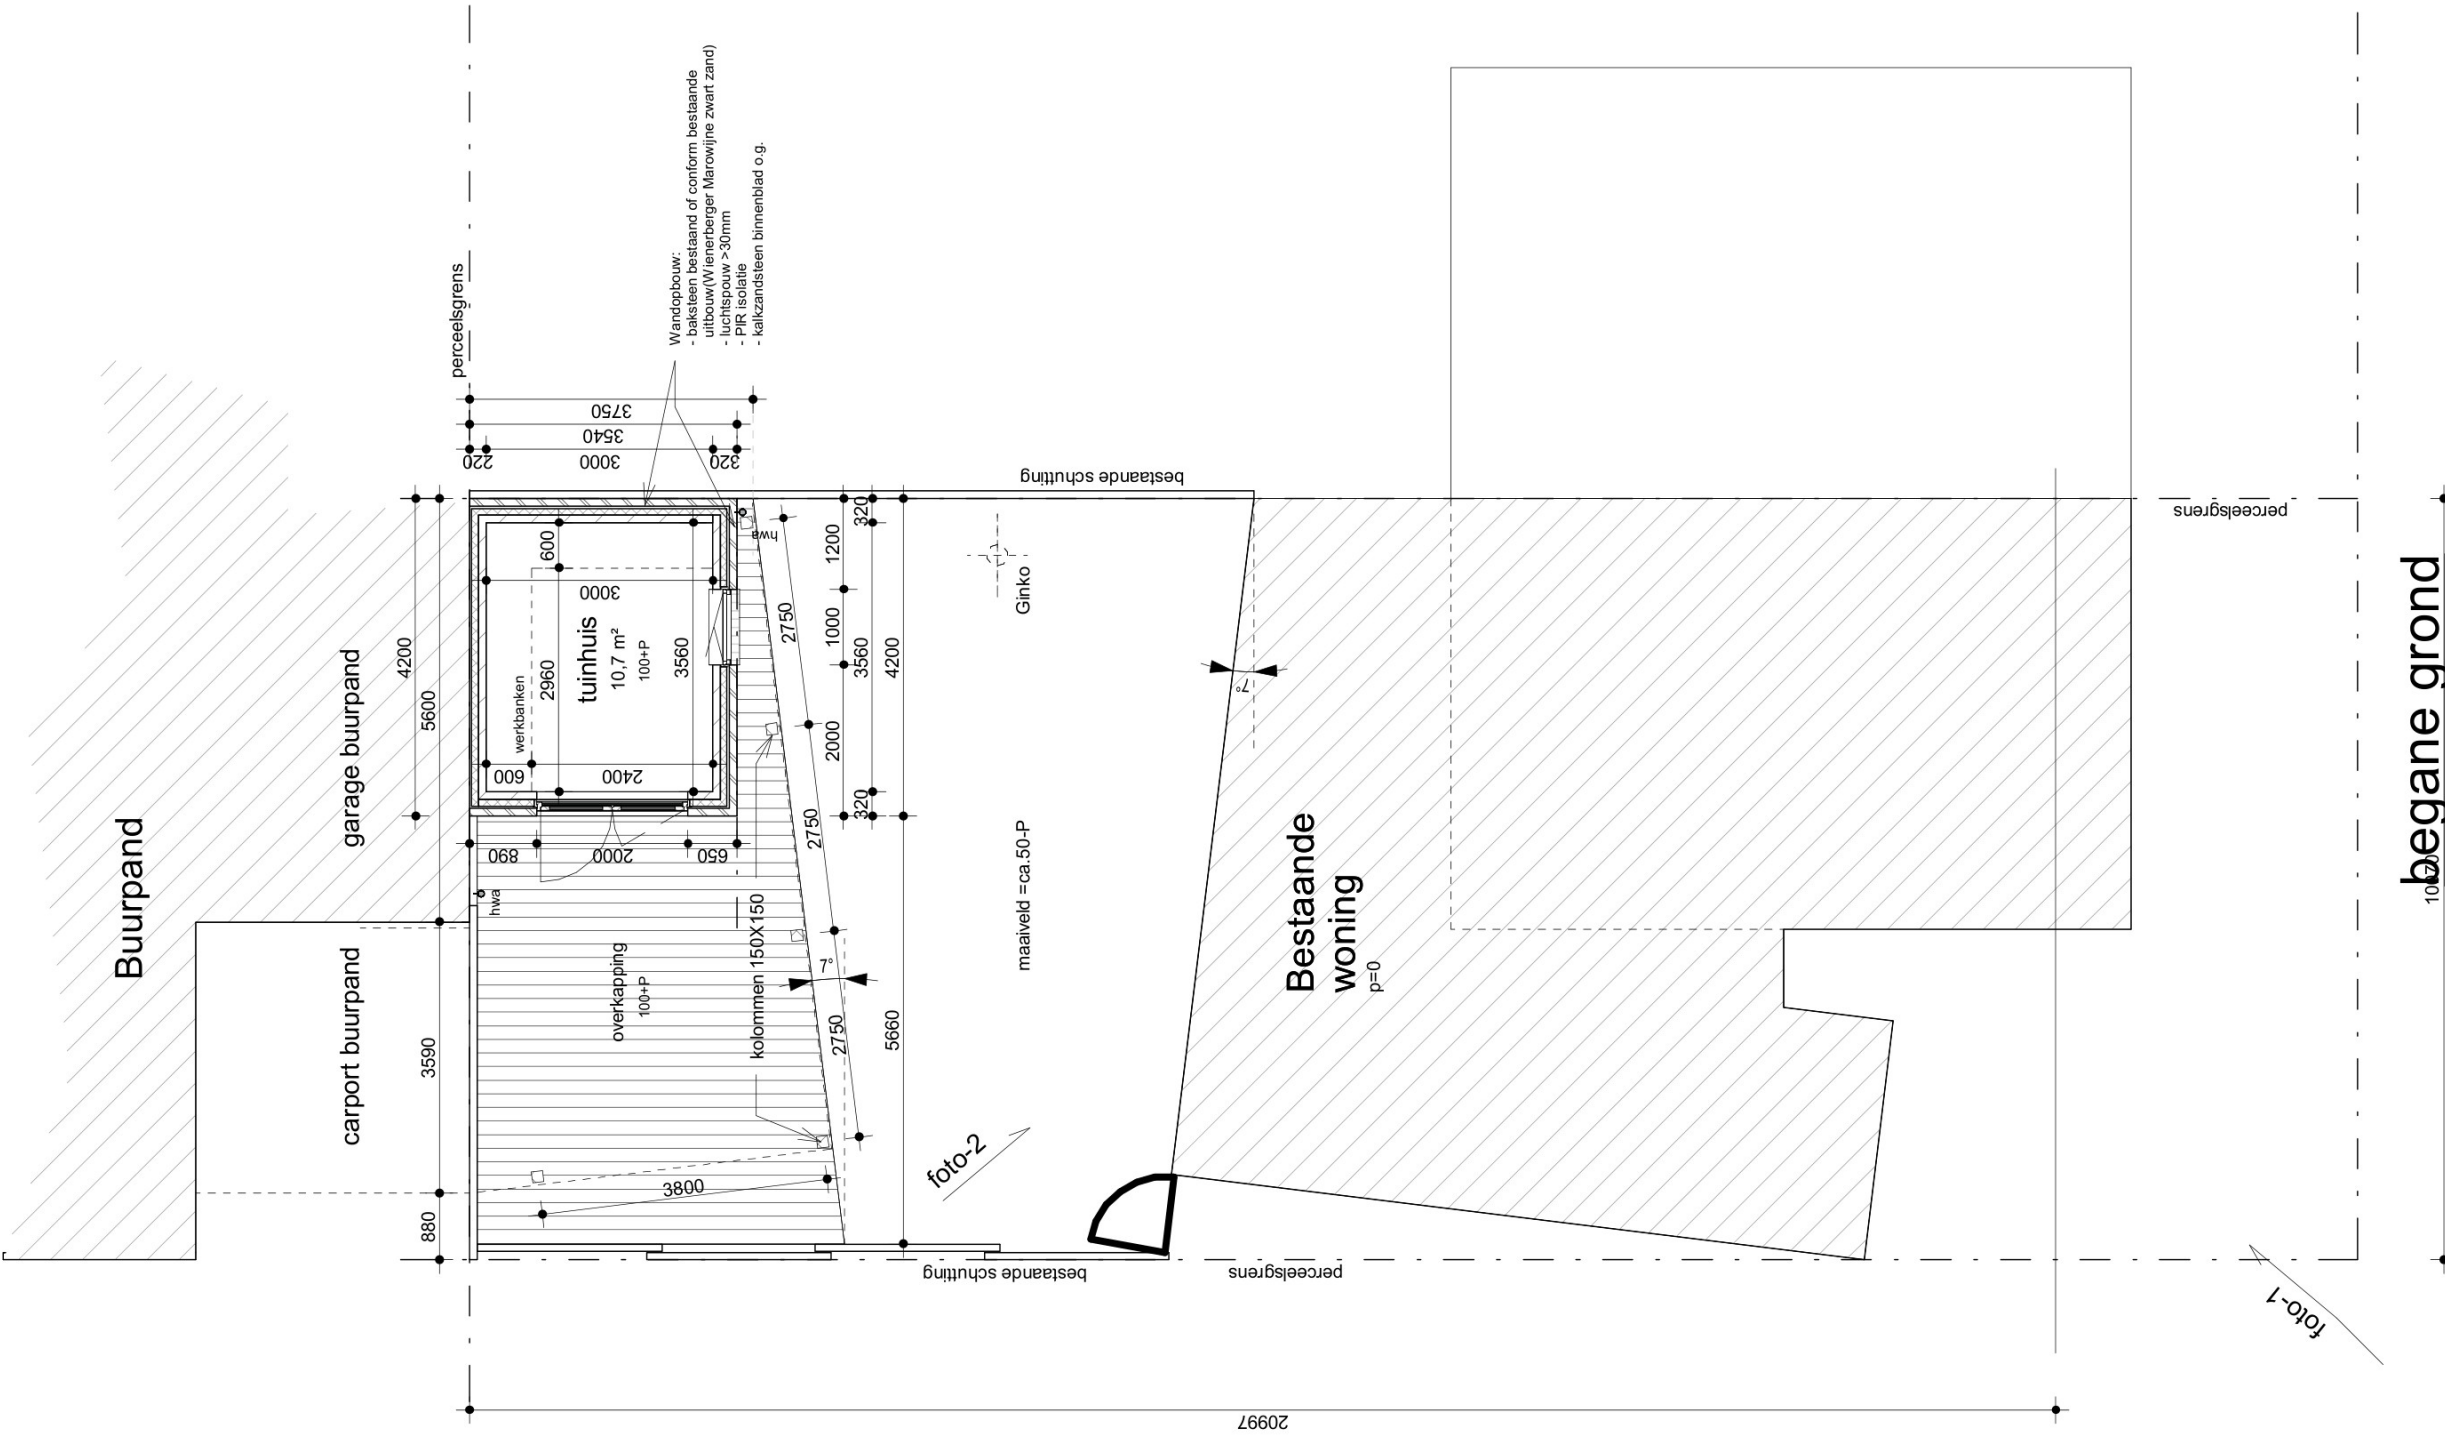





voorgevel

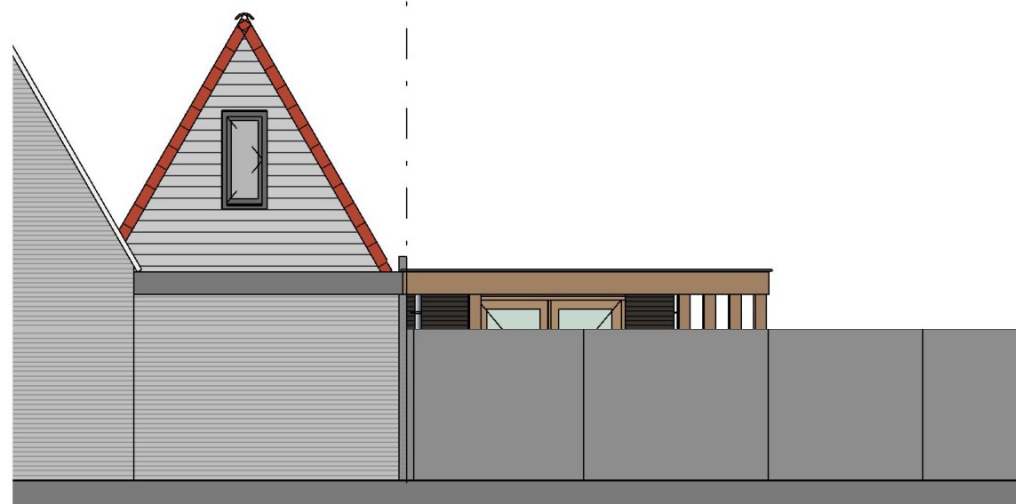

zijgevel (straatzijde)

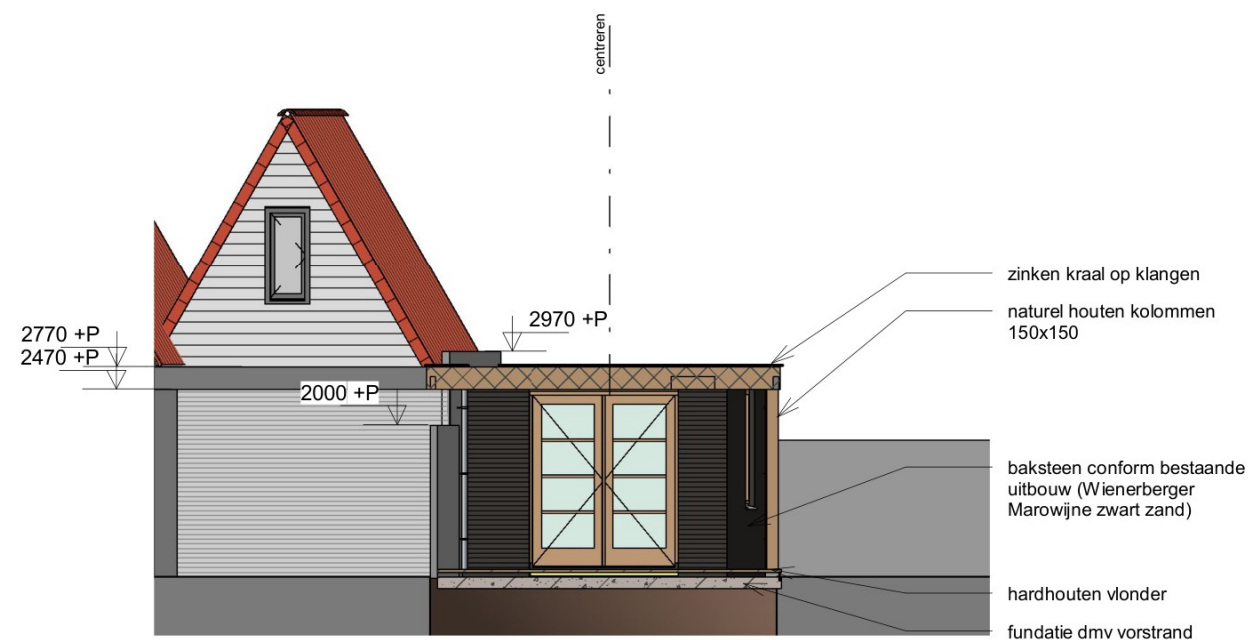

Drsn-3 (overkapping)

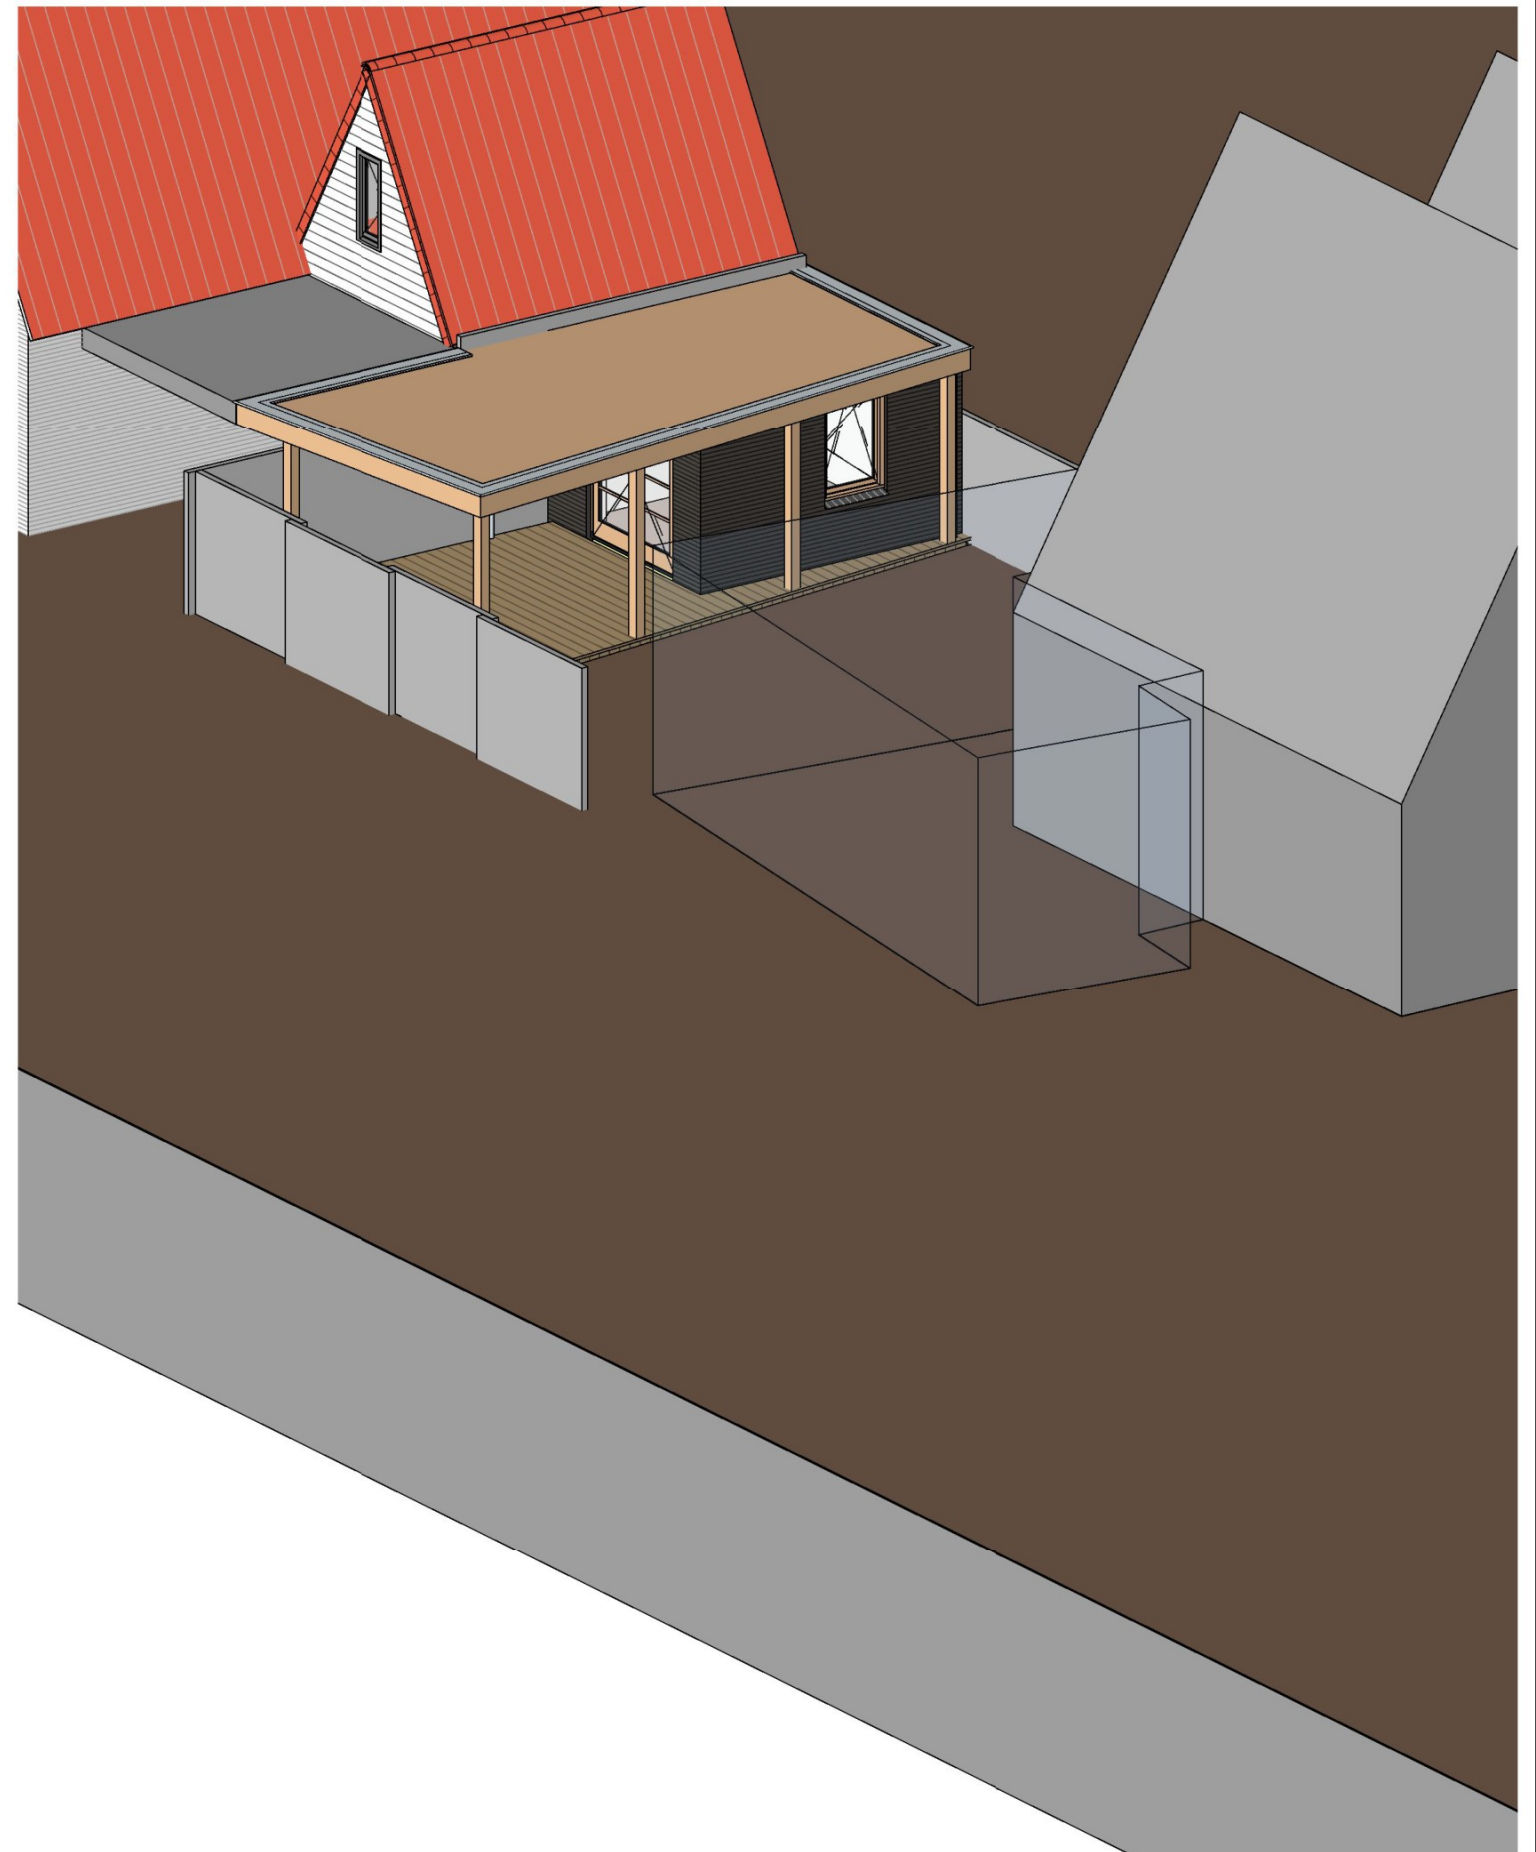


onderdeel: gevels - doorsnede

schaal: 1:100
datum: 19-10-2016
gew.: 2. 29-08-2025

projektnr.:
--

pagina nr.:
BV-003

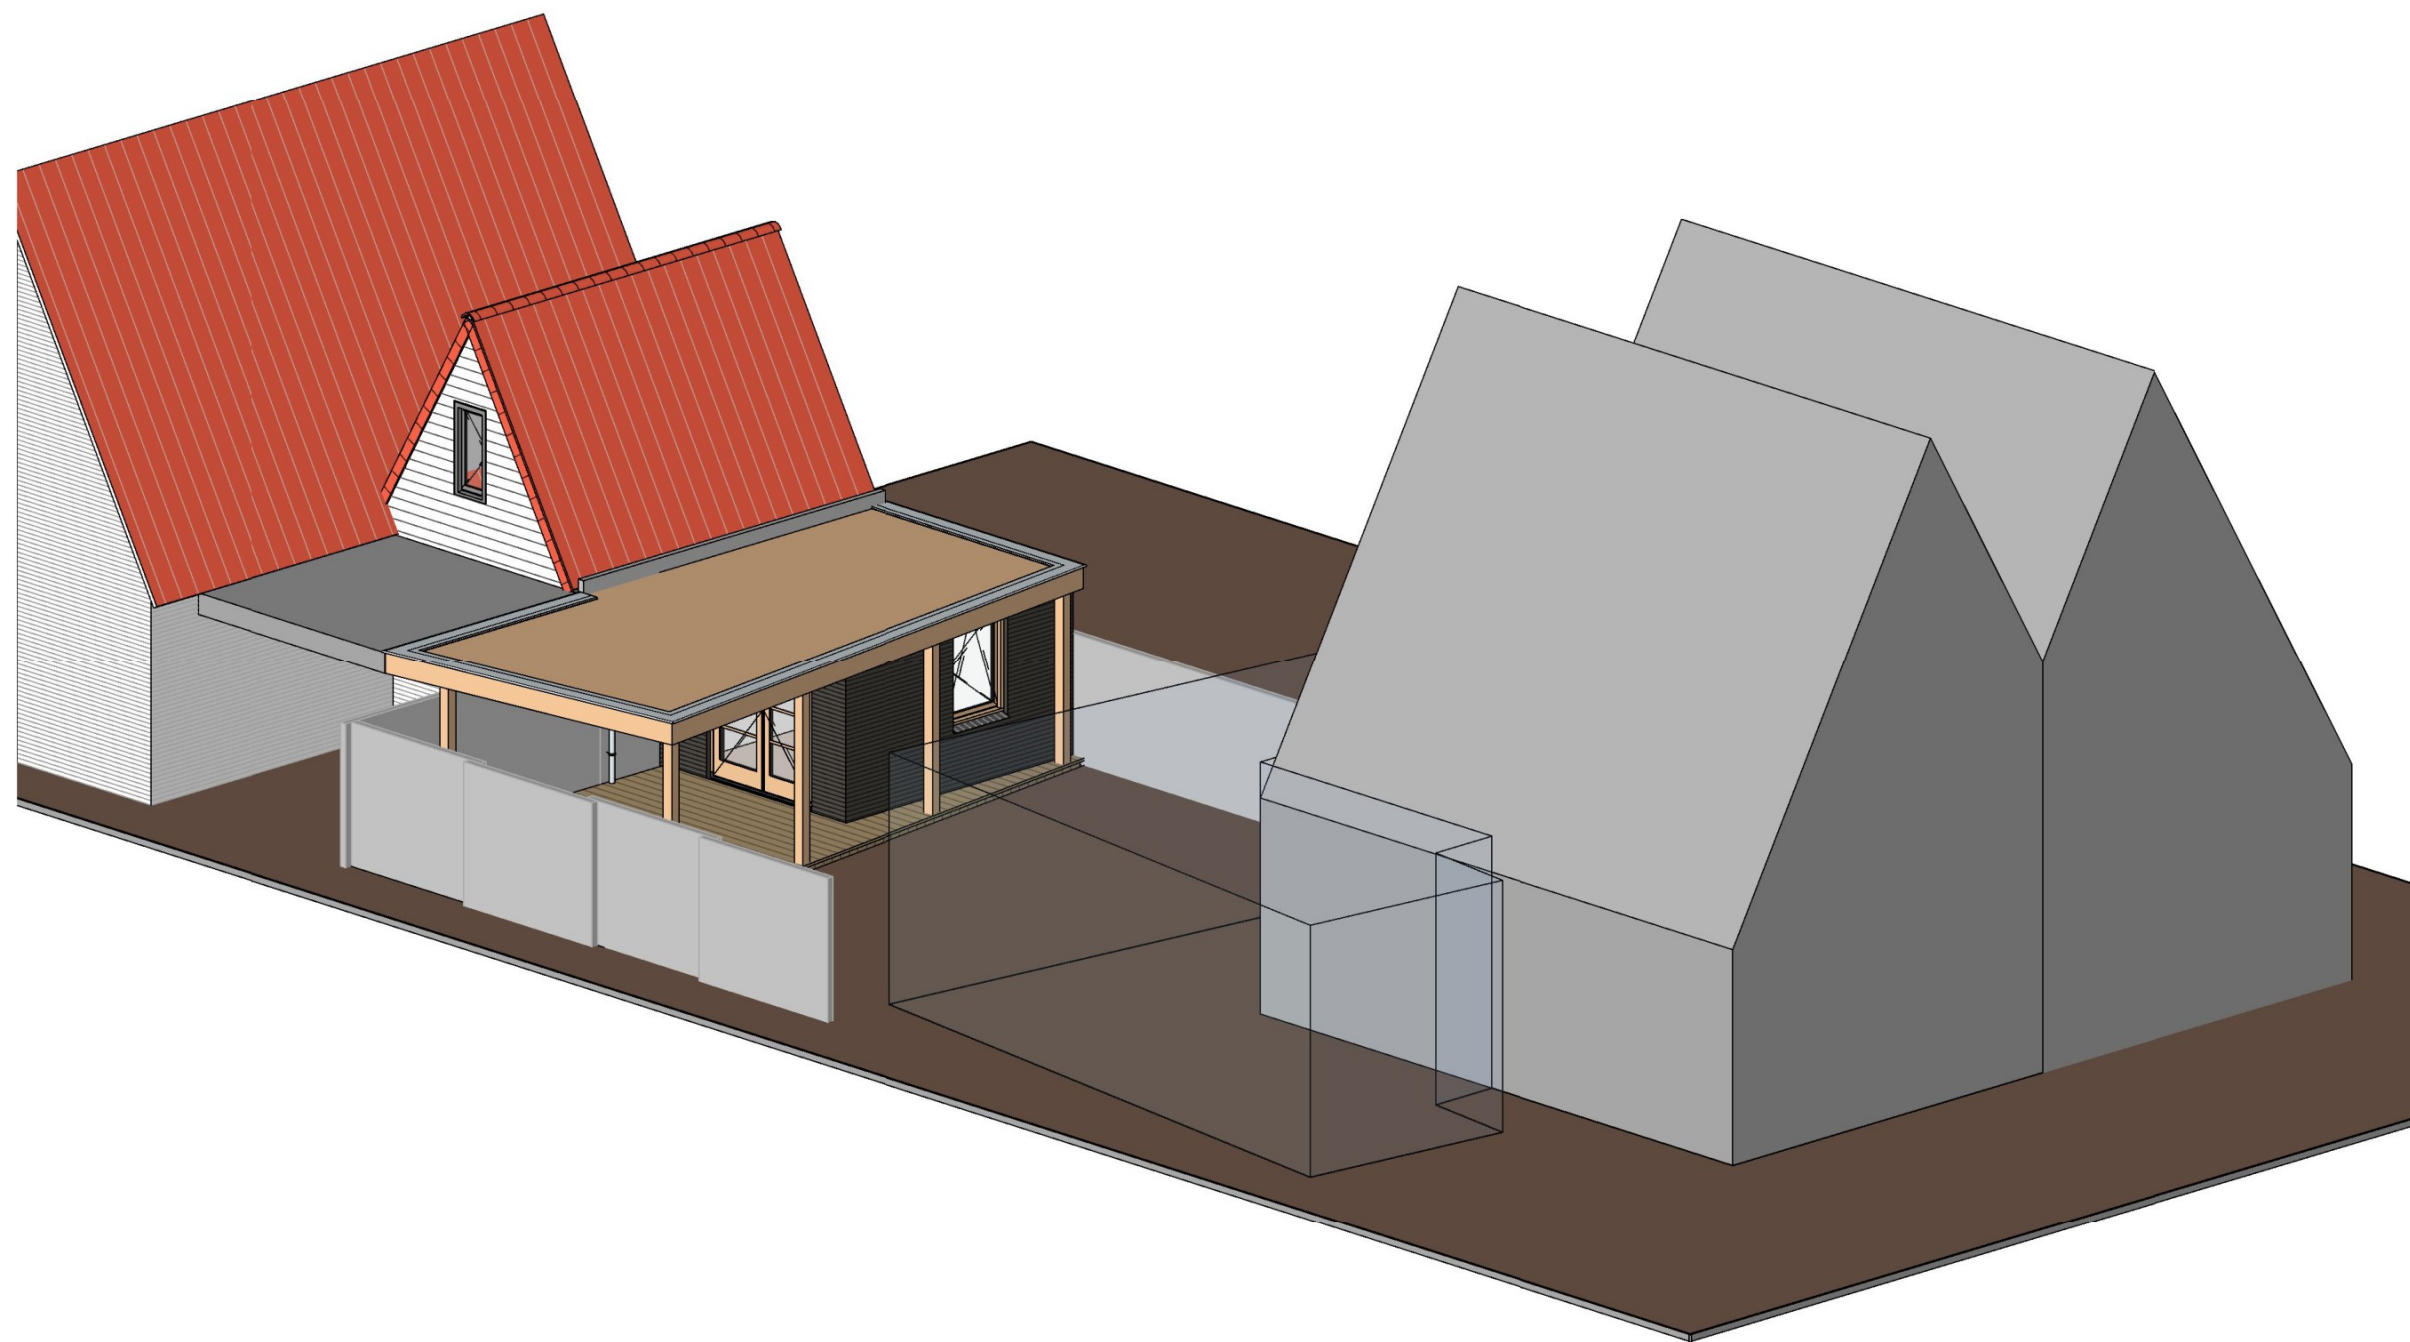

onderdeel: Impressie

schaal: nvt
datum: 19-10-2016
gew.: 1. 12-08-2021

projektnr.:
--

pagina nr.:

BV-004