


ALLE MATEN DIENEN IN HET WERK TE WORDEN GECONTROLEERD  
**BOPARAI ASSOCIATES** architecten  
 Jacob Corneliszstraat 1 | 1511 BM Oostzaan | +31 (0)75-6555555 | www.boparai.nl | office@boparai.nl

Datum: 28-03-2023	Project Riekerhof Amsterdam
Onderwerp: Situatie bestand	Opdrachtgever: Caransa Groep B.V.
Projectfase: Omgevingsvergunning	Ontwerper: NB
Getekend: BB	


Schaal: 1:500 /A2	Projectnummer: <b>427</b>	Tekeningnummer: <b>000</b>
----------------------	------------------------------	-------------------------------

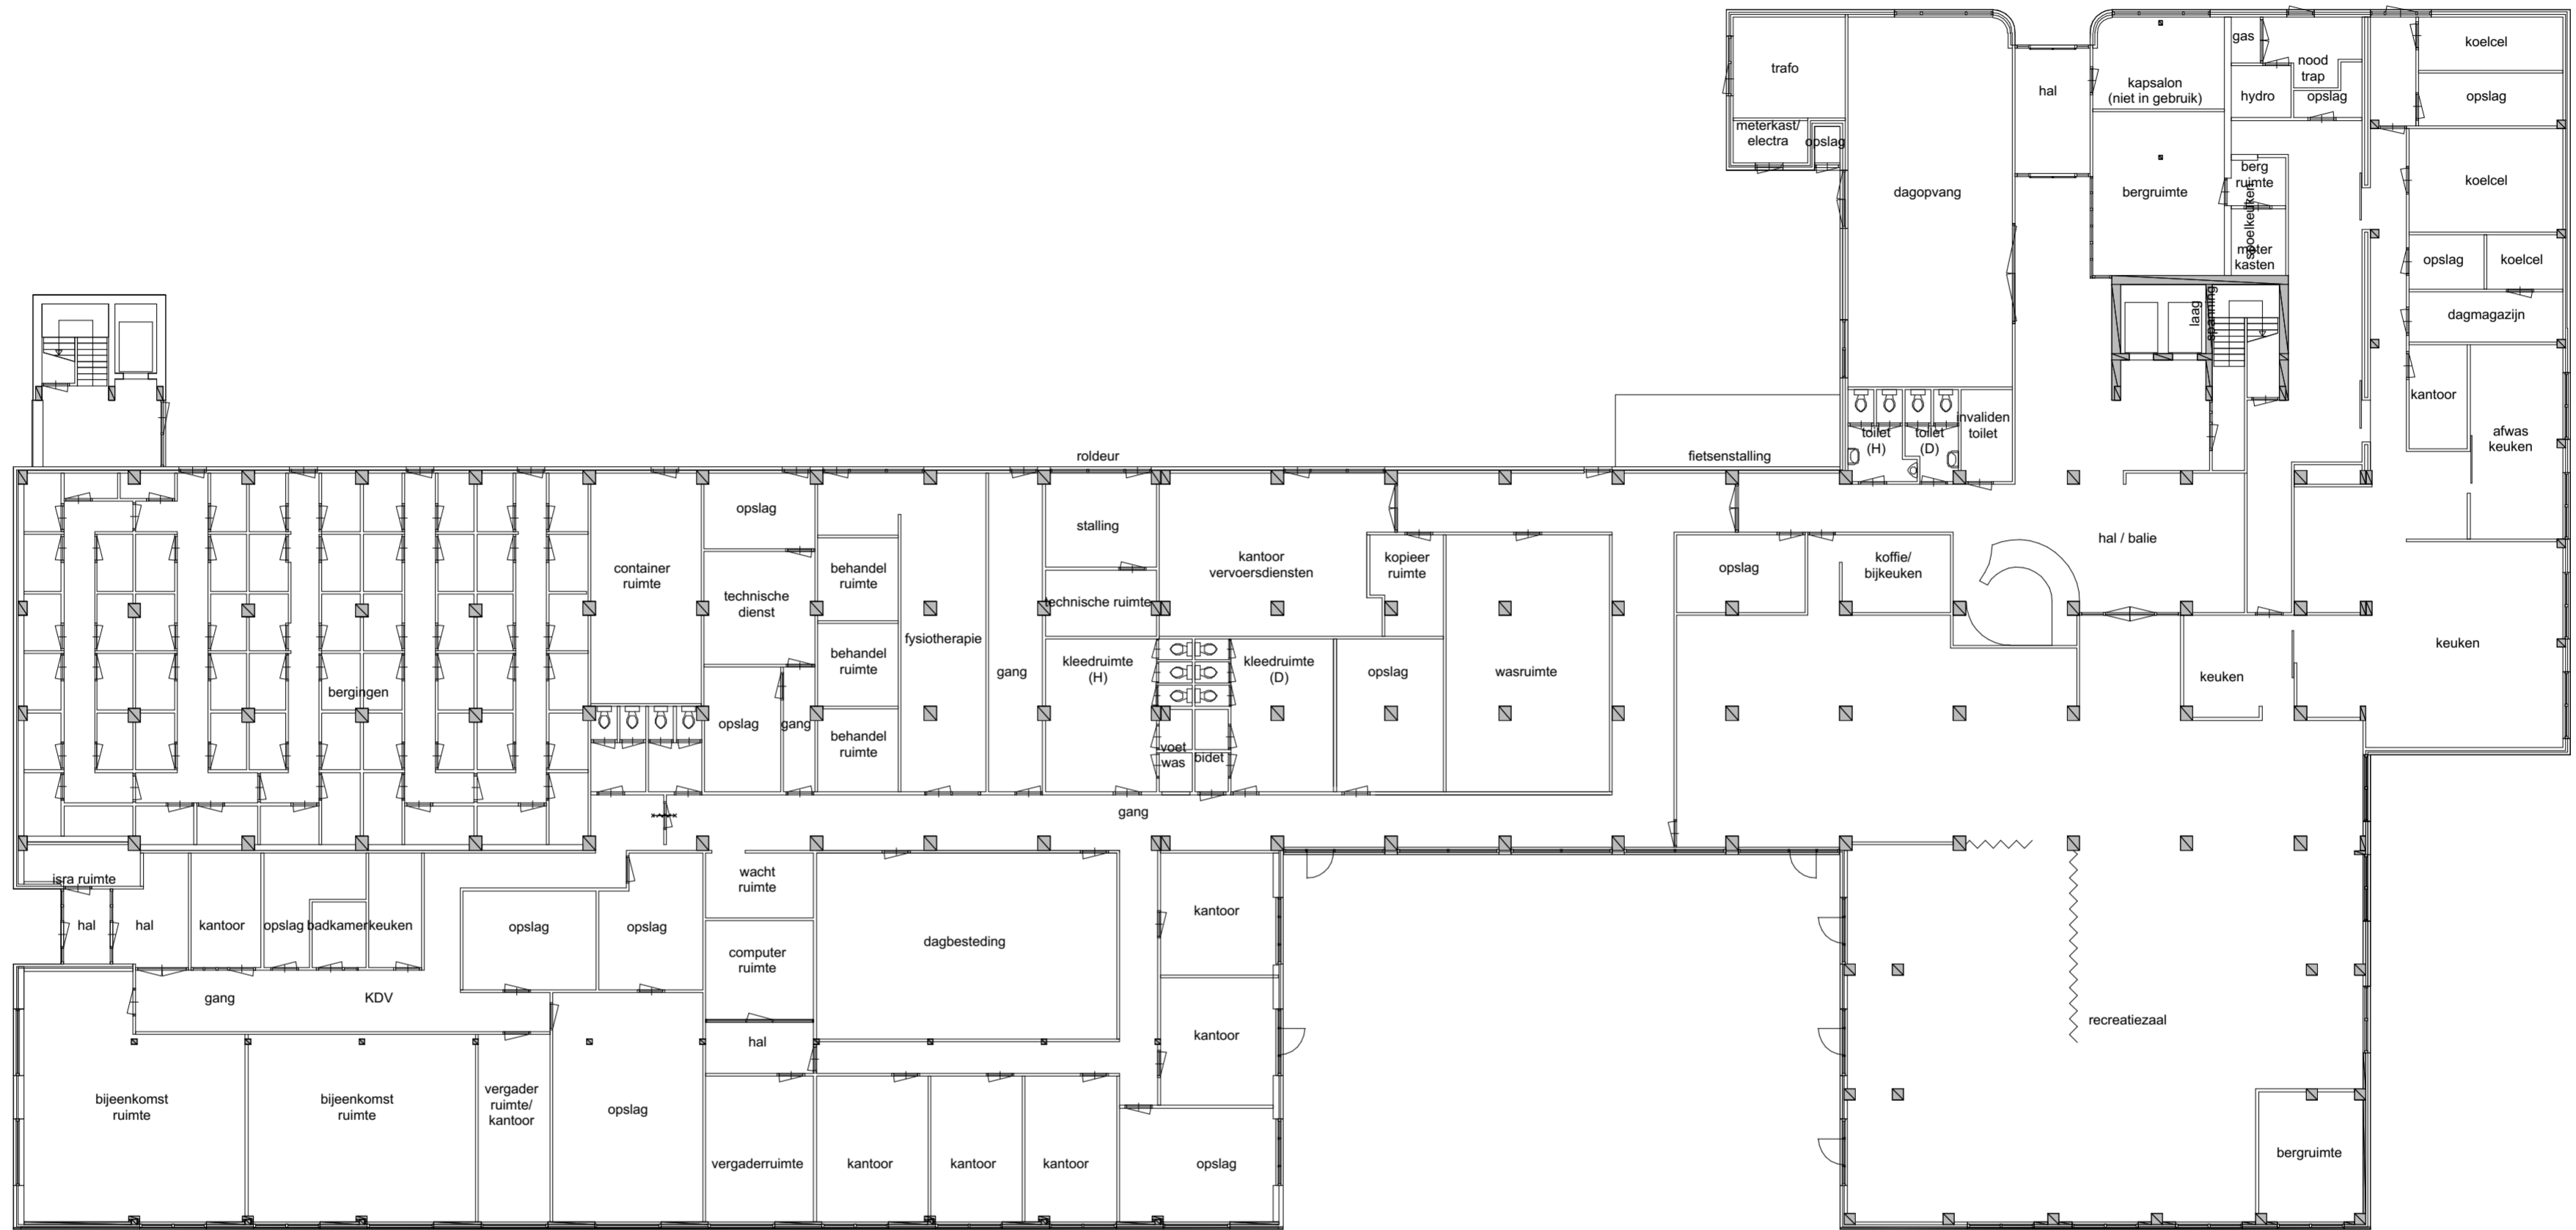

ALLE MATEN DIENEN IN HET WERK TE WORDEN GECONTROLEERD  
**BOPARAI ASSOCIATES** architecten  
 Jacob Corneliszstraat 1 | 1511 BM Oostzaan | +31 (0)75-6555555 | www.boparai.nl | office@boparai.nl

Datum: 28-03-2023	Project Riekerhof Amsterdam
Onderwerp: Begane grond bestaand	Opdrachtgever: Caransa Groep B.V.
Projectfase: Omgevingsvergunning	Ontwerper: NB
Getekend: BB	

Schaal: 1:200 /A2	Projectnummer: 427	Tekeningnummer: 001
----------------------	-----------------------	------------------------

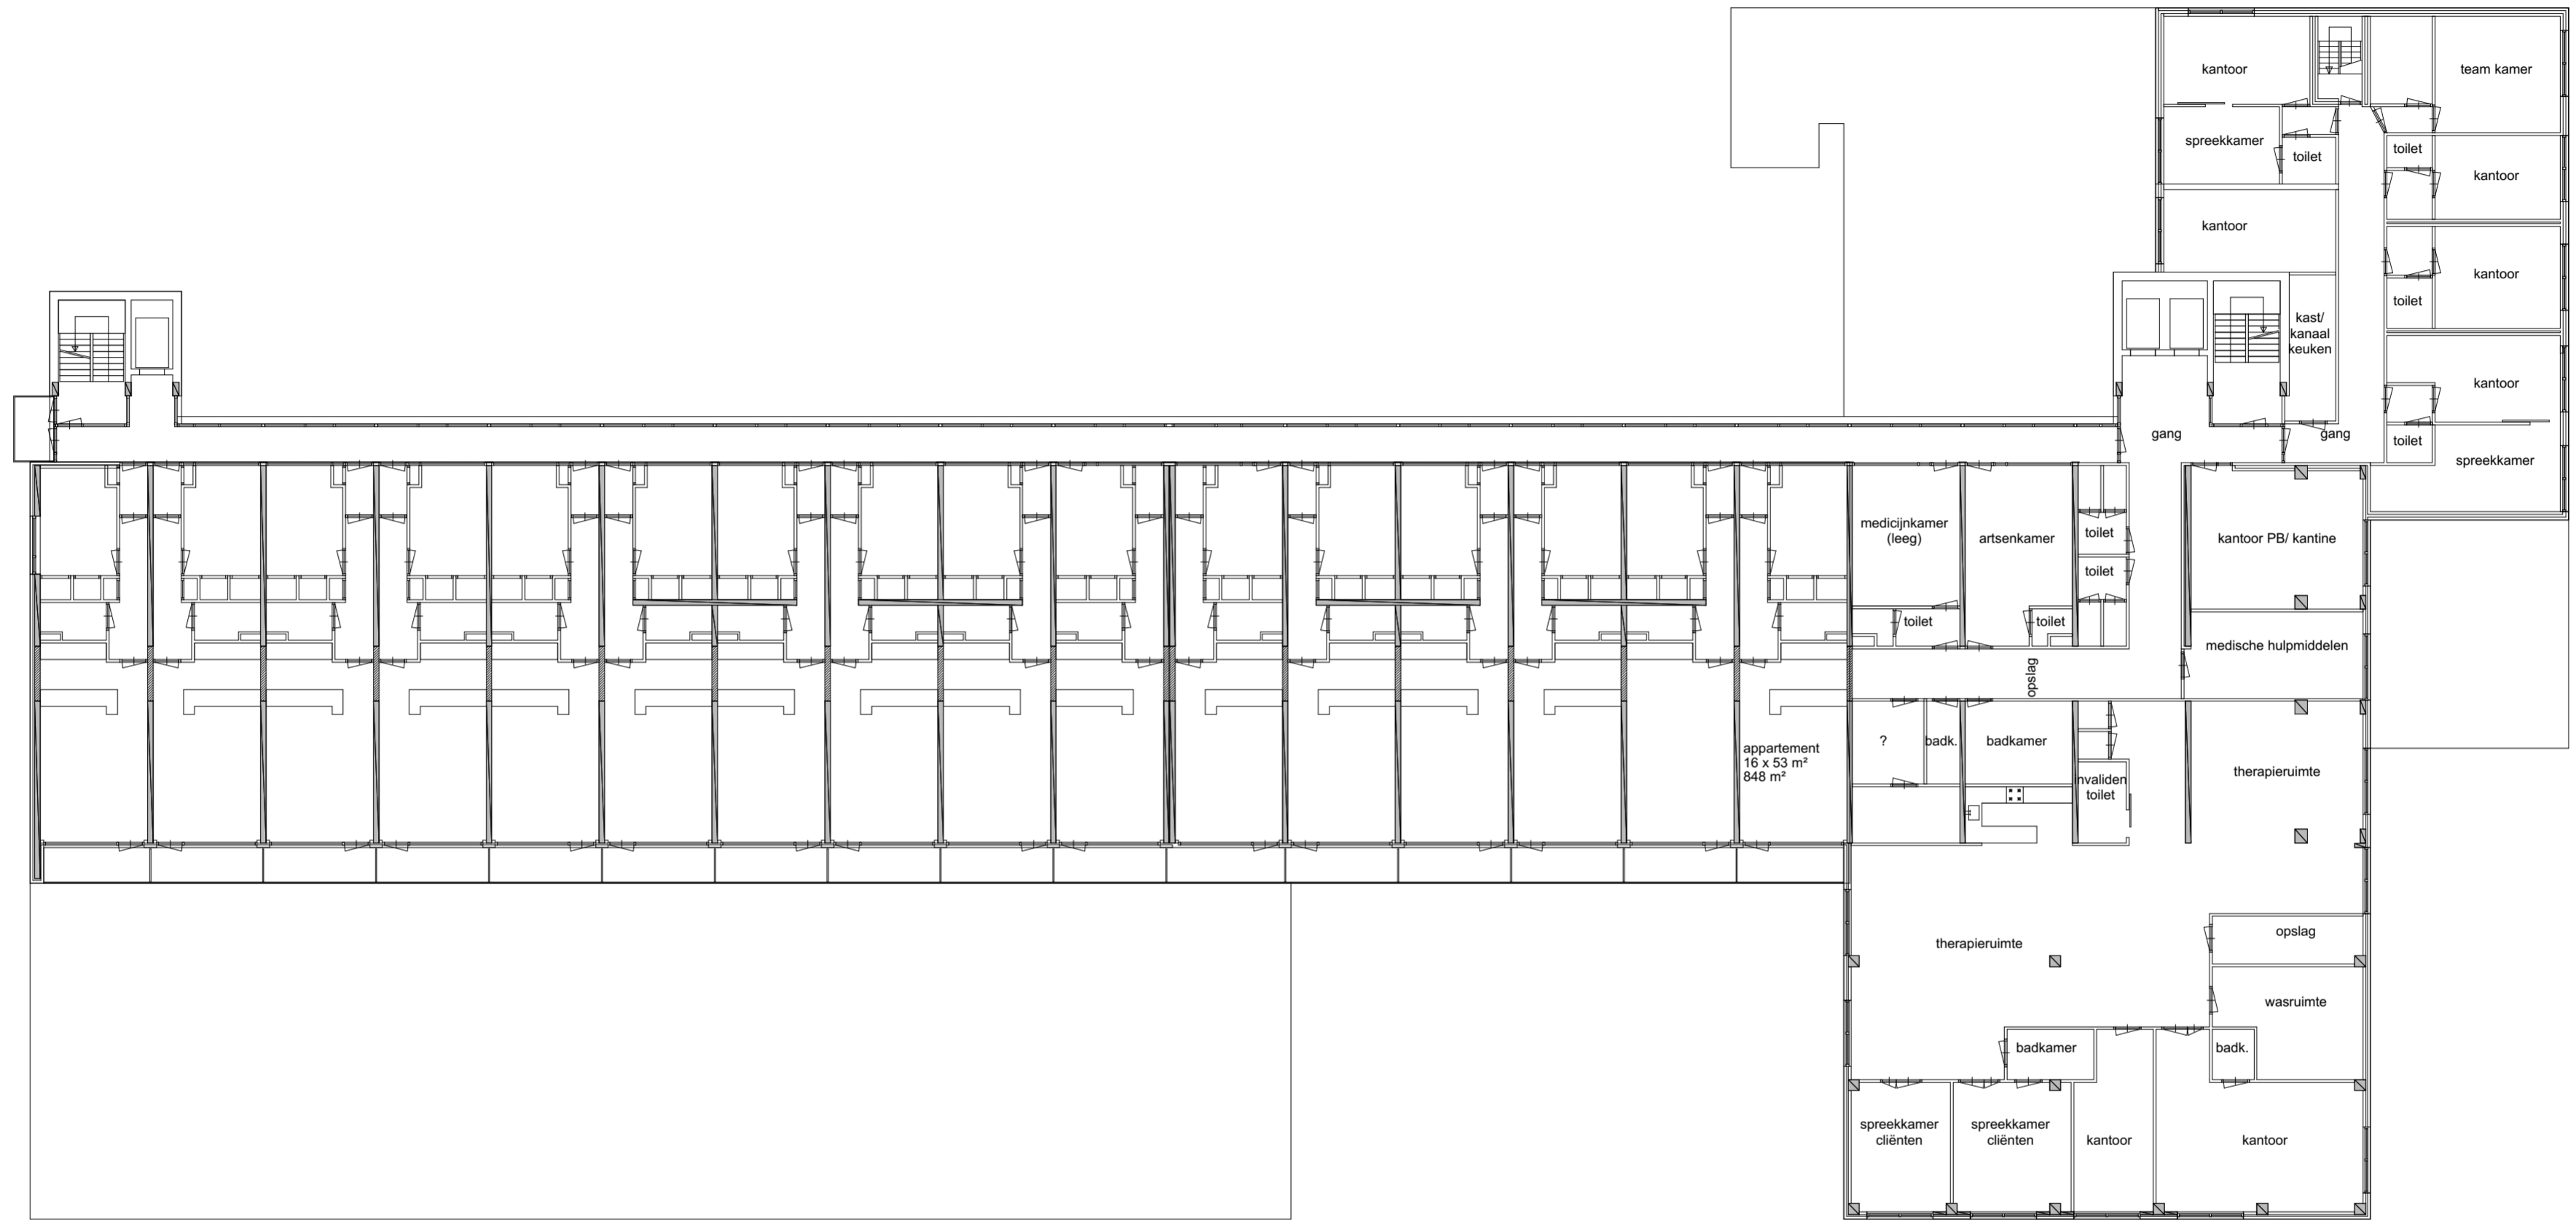


ALLE MATEN DIENEN IN HET WERK TE WORDEN GECONTROLEERD

**BOPARAI ASSOCIATES** architecten

Jacob Corneliszstraat 1 | 1511 BM Oostzaan | +31 (0)75-6555555 | www.boparai.nl | office@boparai.nl

Datum: 28-03-2023	Project Riekerhof Amsterdam
Onderwerp: Opdrachtgever: Caransa Groep B.V.	1e verdieping Bestand
Projectfase: Ontwerper: NB	Omgevingsvergunning
Getekend: BB	

Schaal: 1:200 /A2	Projectnummer: 427	Tekeningnummer: 002
----------------------	-----------------------	------------------------

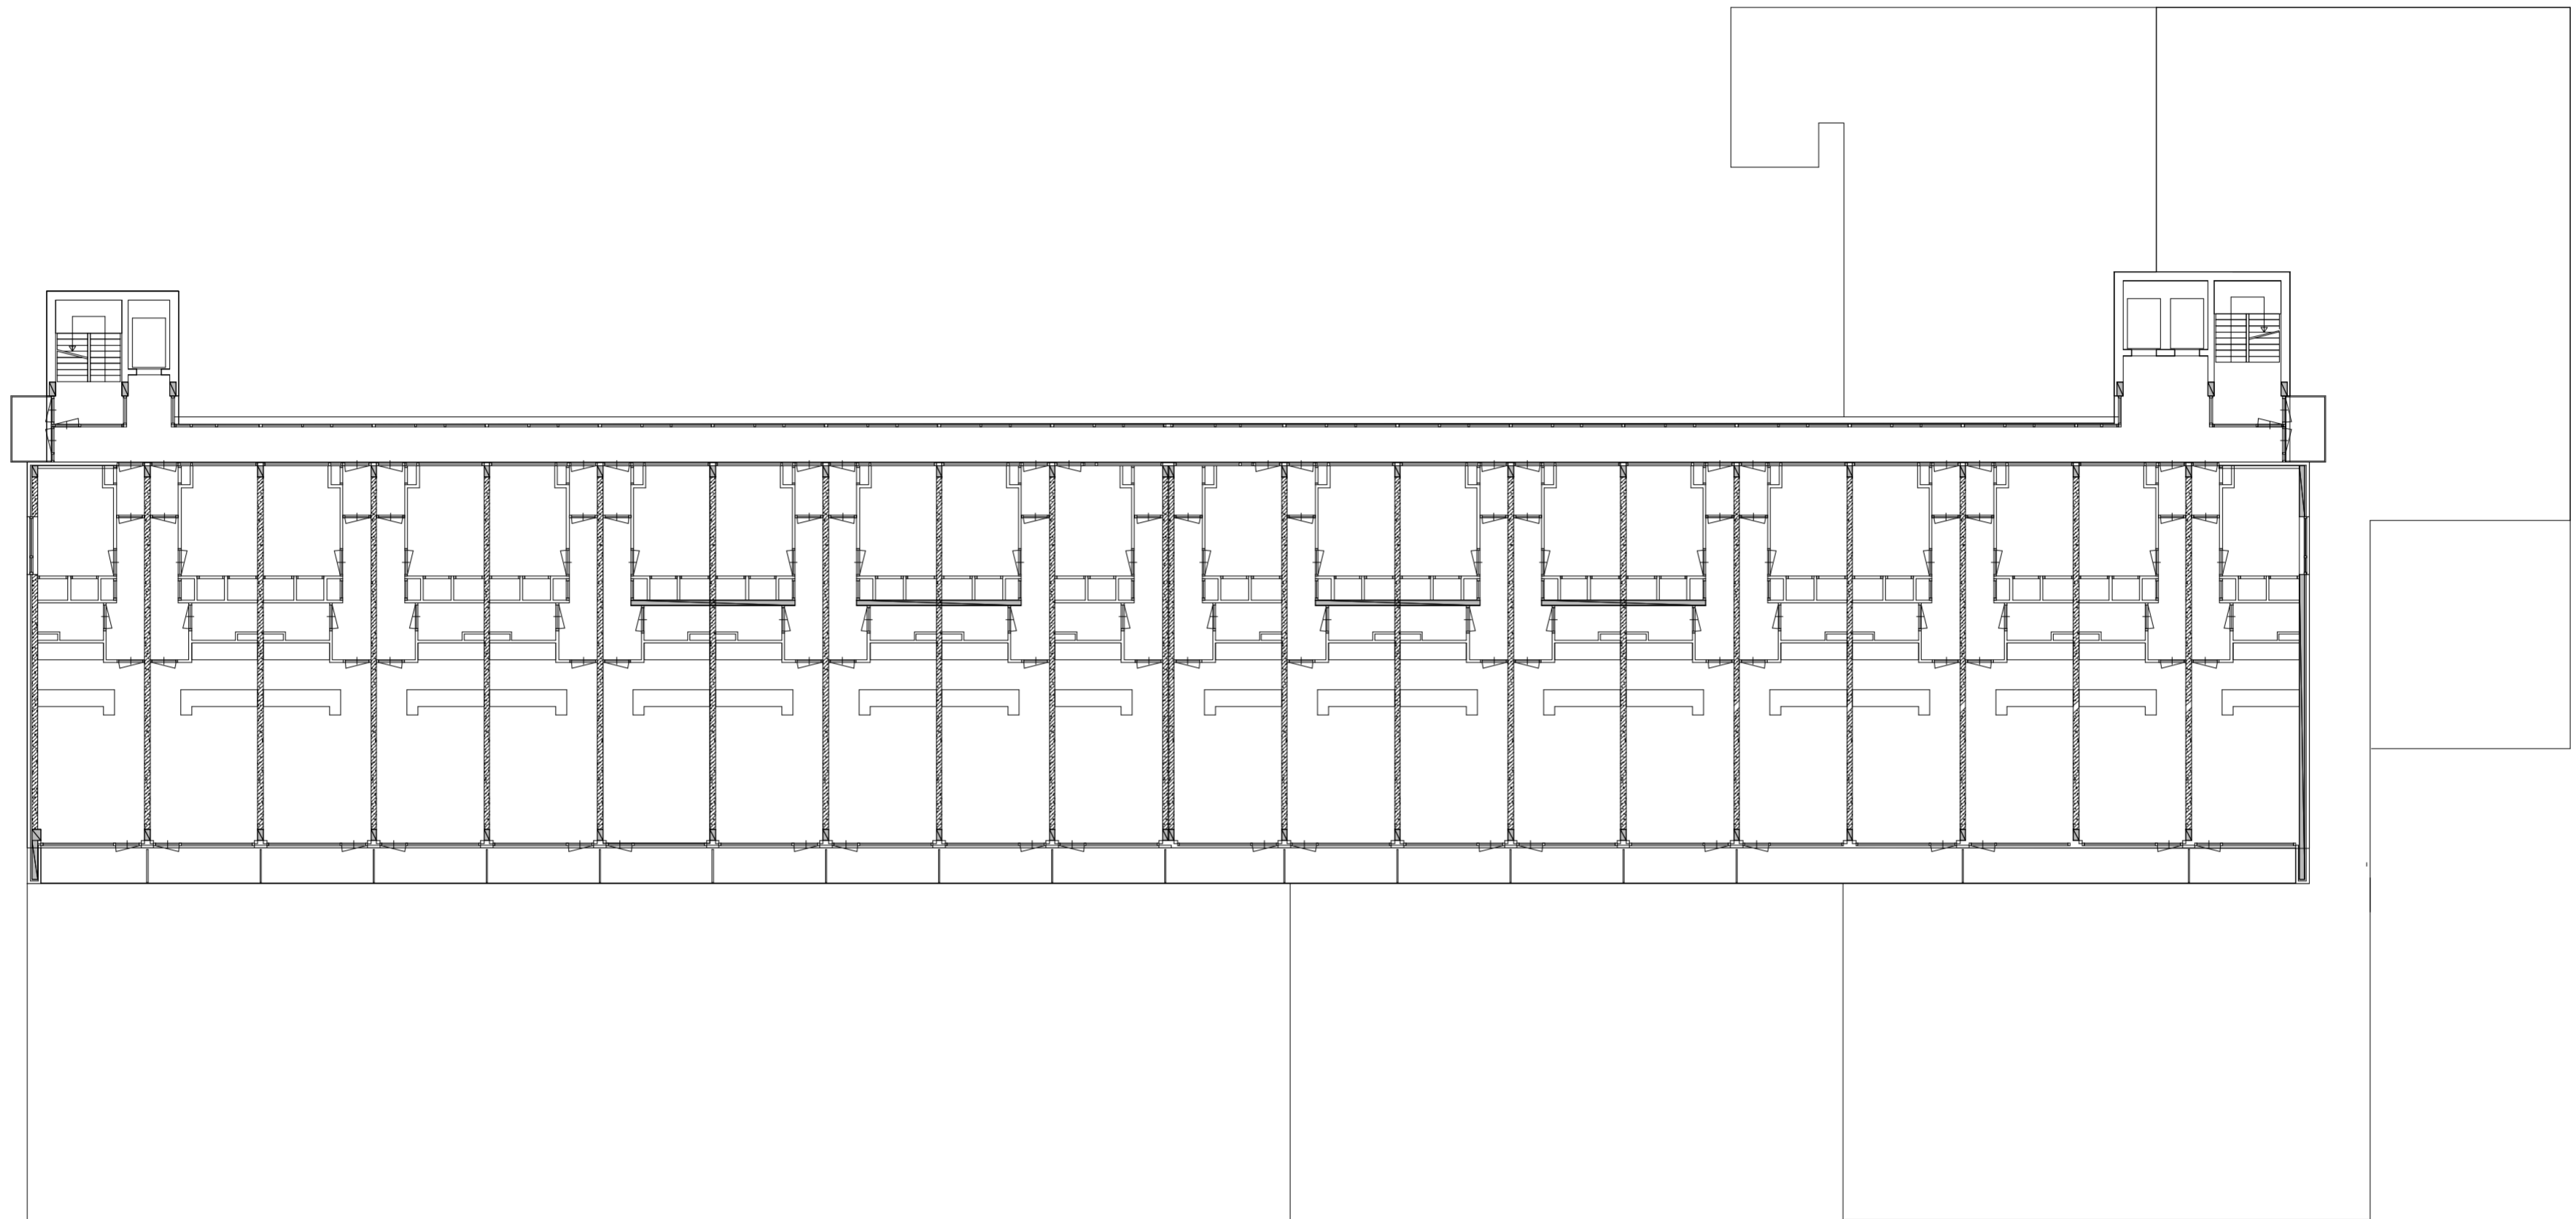


ALLE MATEN DIENEN IN HET WERK TE WORDEN GECONTROLEERD

**BOPARAI ASSOCIATES** architecten

Jacob Corneliszstraat 1 | 1511 BM Oostzaan | +31 (0)75-6555555 | www.boparai.nl | office@boparai.nl

Datum: 28-03-2023	Project Riekerhof Amsterdam
Onderwerp: 2e t/m 7e verdieping bestand	Opdrachtgever: Caransa Groep B.V.
Projectfase: Omgevingsvergunning	Ontwerper: NB
Getekend: BB	

Schaal: 1:200 /A2	Projectnummer: 427	Tekeningnummer: 003
----------------------	-----------------------	------------------------

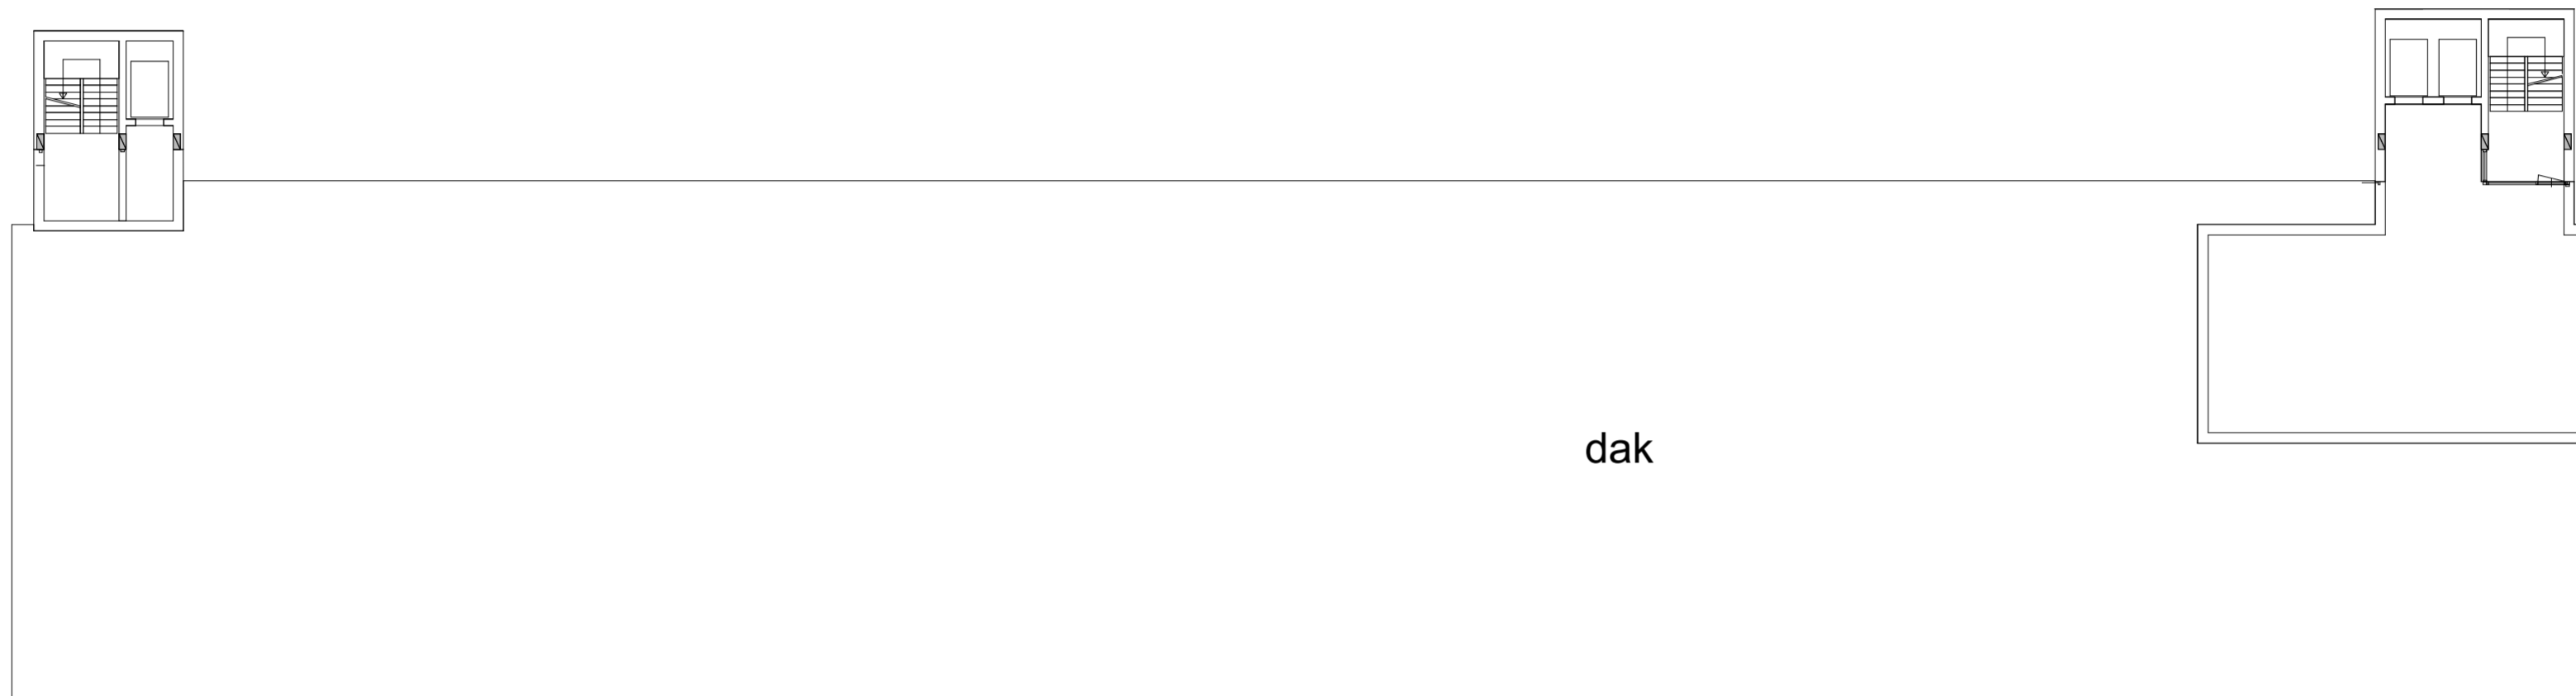

ALLE MATEN DIENEN IN HET WERK TE WORDEN GECONTROLEERD  
**BOPARAI ASSOCIATES** architecten  
Jacob Corneliszstraat 1 | 1511 BM Oostzaan | +31 (0)75-6555555 | www.boparai.nl | office@boparai.nl

Datum: 28-03-2023	Project Riekerhof Amsterdam
Onderwerp: dakverdieping bestaand	Opdrachtgever: Caransa Groep B.V.
Projectfase: Omgevingsvergunning	Ontwerper: NB
Getekend: BB	

Schaal: 1:200 /A2	Projectnummer: <b>427</b>	Tekeningnummer: <b>004</b>
----------------------	------------------------------	-------------------------------