


Terrein-/ erfinrichtingsplan/ situatie nieuw

Situatie:  
 gem. Staphorst  
 SHT02 AR 1830, 6286 en 6287

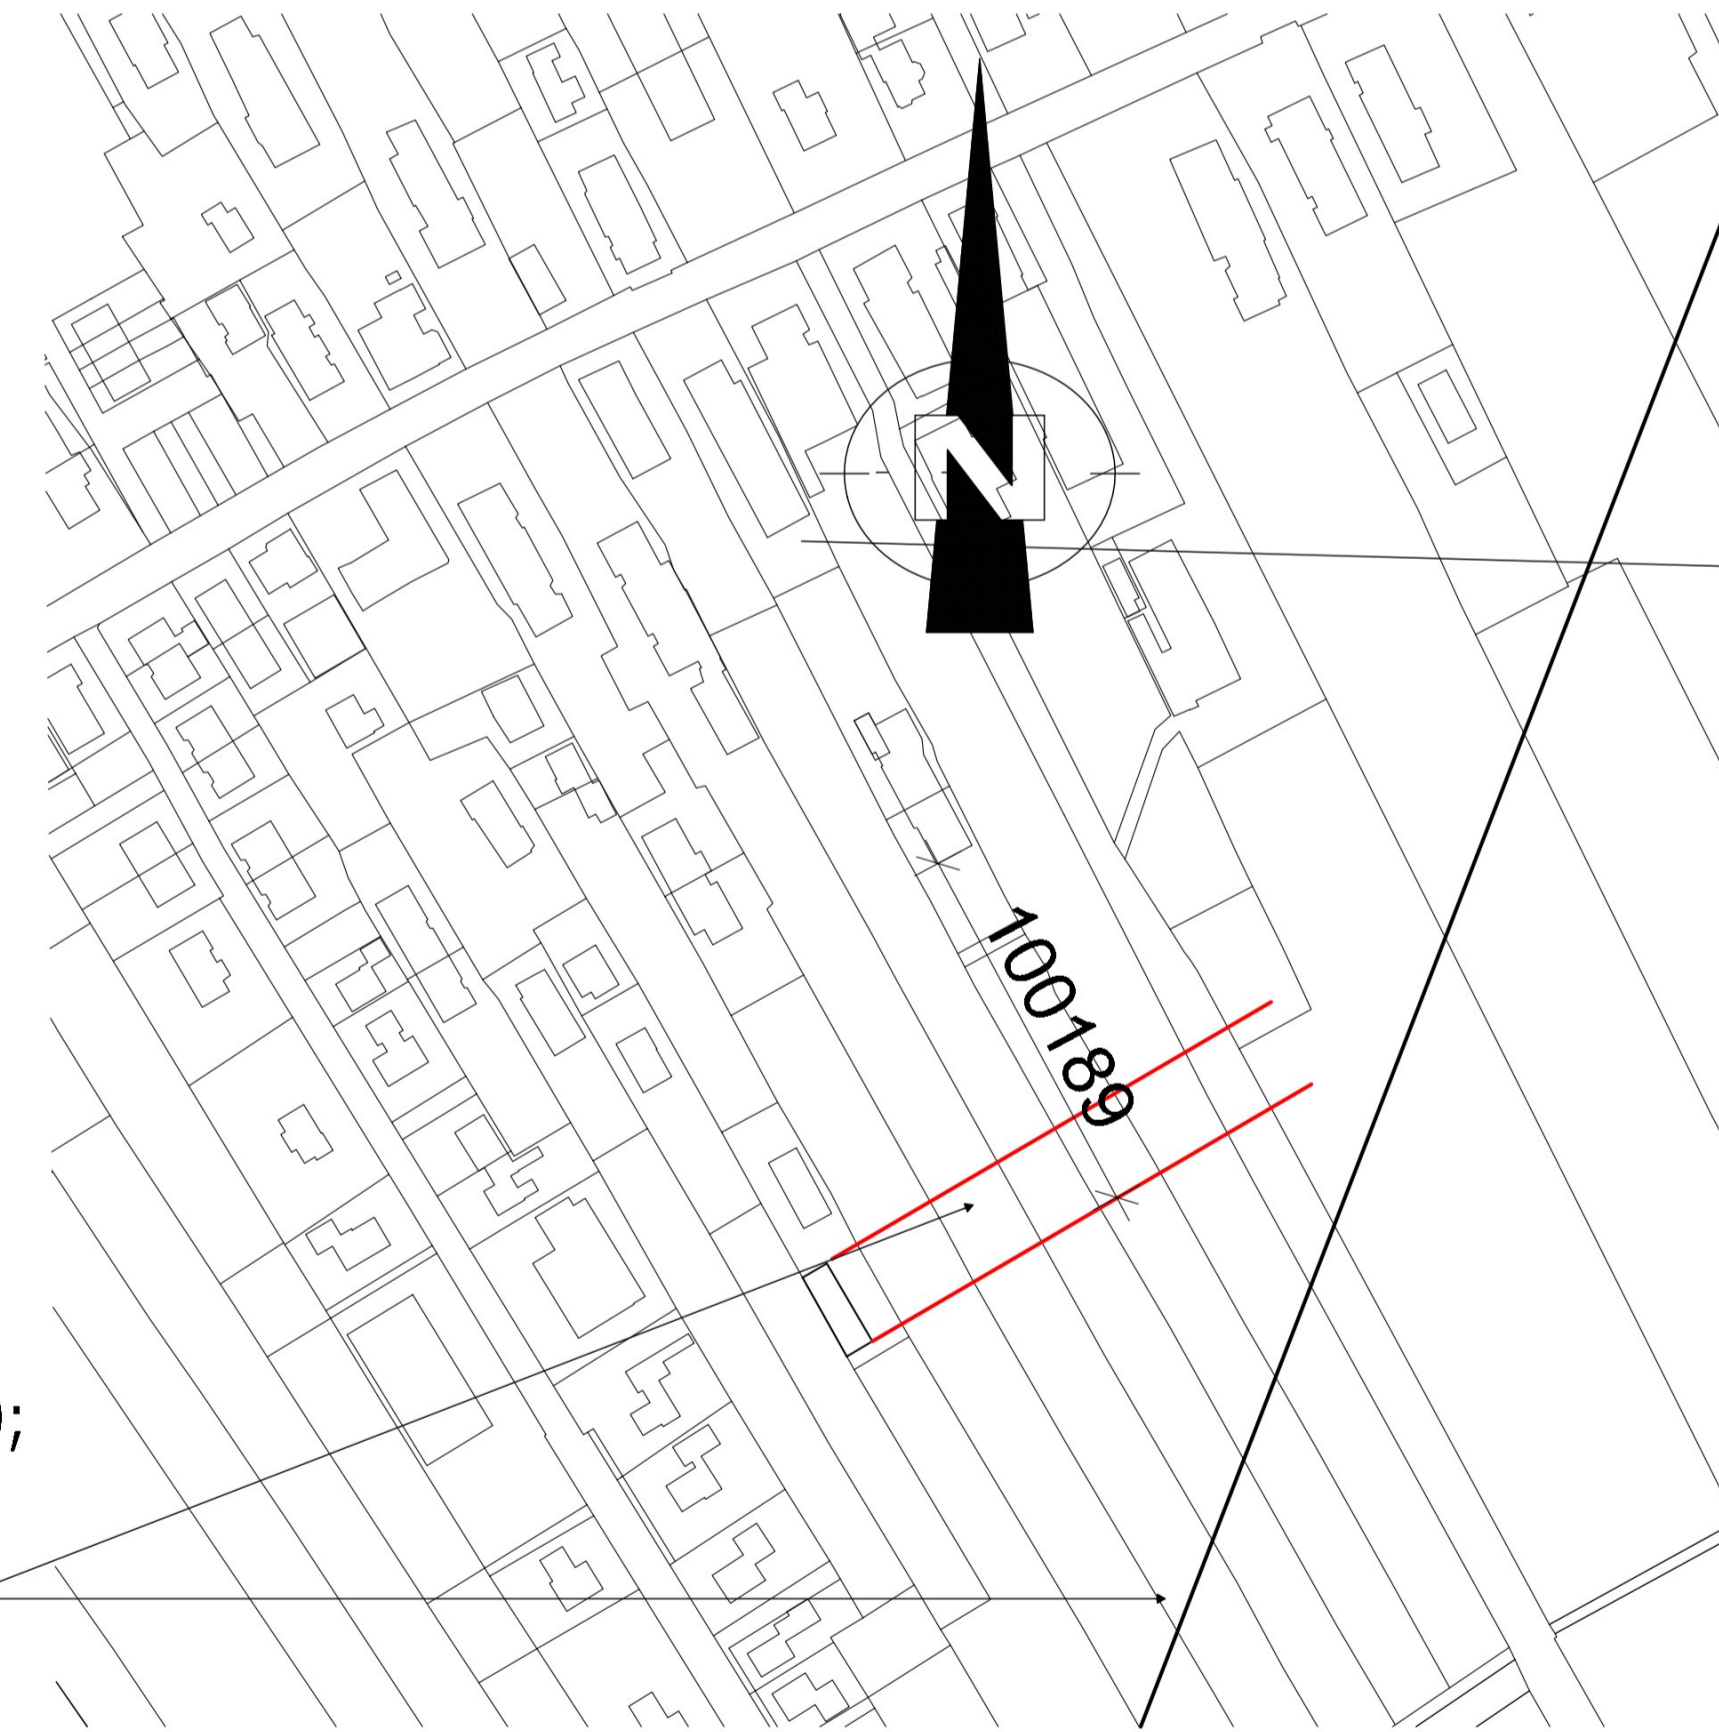

Bestaande Situatie  
 groter gebied 1:2000;  
 met achterzijde  
 bebouwingscontour

- Renvooi
- = bouwvolume
  - = sloot t.b.v. waterberging
  - = verharding op erf
  - = bomen
  - = hagen
  - = gras; in pluktuin extensief begroeid met bloemen
  - = halfverharding; graskeien
  - = te slopen bijgebouwen
  - = parkeerruimte voor 1 auto

Project:	Splitsing GW308 en open plek			
onderdeel:	Situatie, terreinplan en plattegronden en gevels woonunit			
opdrachtgever:	[Redacted]			
projectnummer:	blad	getekend	schaal:	datum:
618	308-E01	J. Dons	1:500	07-06-2023
fase:	status:	formaat:	1:2000	c:19-10-2023
BA	Definitief	A1		d: 09-11-2023
				e: 11-04-2024
				f: 27-05-2024
				g:18-06-2024

