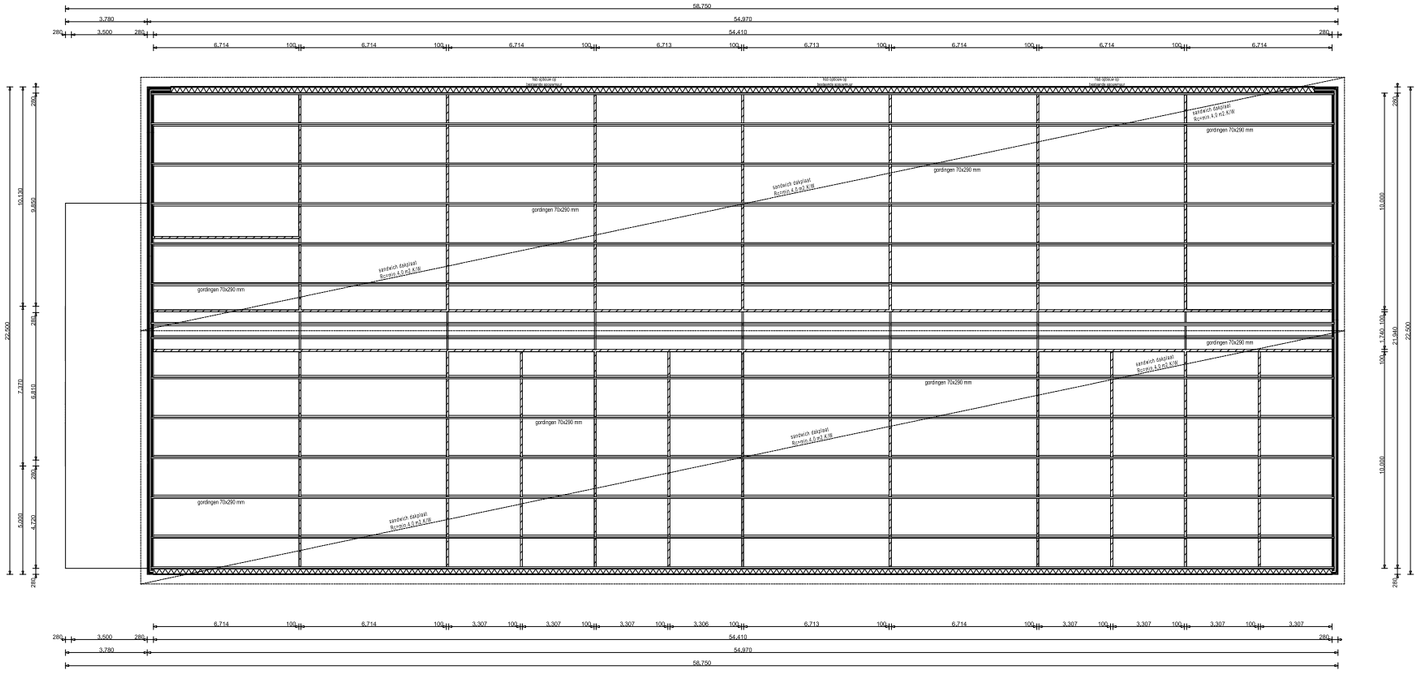

Kapplan

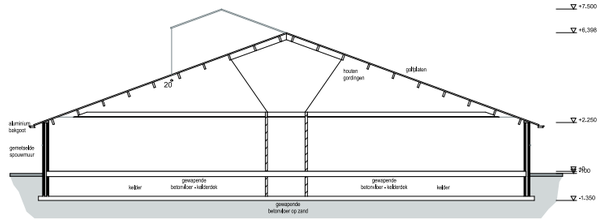

Doorsnede A-A bestaand

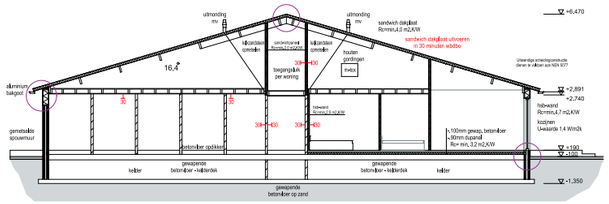

Doorsnede A-A gewijzigd

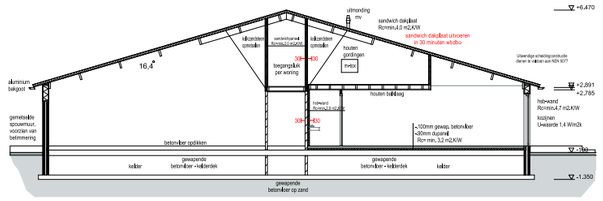

Doorsnede B-B gewijzigd

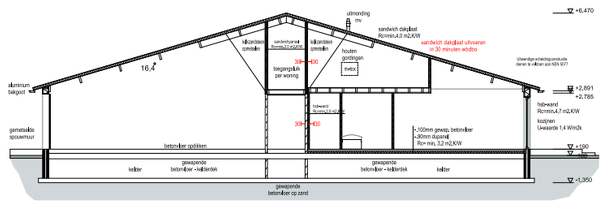

Doorsnede C-C

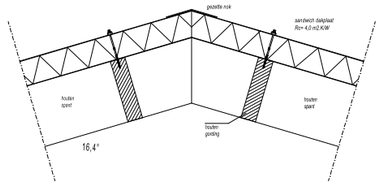

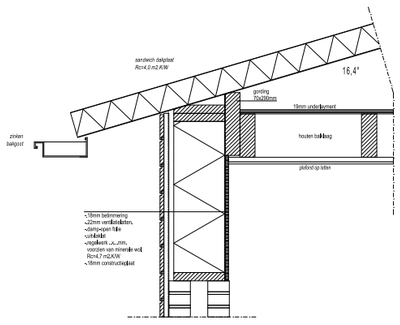

Detail goot
schaal 1: 10

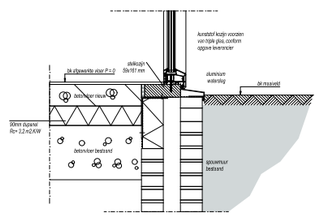

Detail kozijn aansluiting onderdorpel bestaande spouwmuur
schaal 1: 10

Revisie G:	
Revisie F:	
Revisie E:	
Revisie D:	
Revisie C:	
Revisie B:	03.09.2024
Revisie A:	10.04.2024
Datum:	06.02.2024

Project:

Transformatie woningen

a.d. Vossenstreng 74, 7722 RL te Dalfsen

Status:

DEFINITIEF

Werknr:

23 - 078 - 03 Schaal: n.v.t.

BOUWTEKTUUR
bouwkundig advies en tekenwerk
Wannestraat 26
7722 RT Dalfsen
Tel: 0529-700209
info@bouwtektuur.nl
www.bouwtektuur.nl

Aan Bouwtektuur verstrekte opdrachten zijn onderworpen aan de algemene voorwaarden volgens De Nieuwe Regeling 2011, tevens gedeponeerd bij de Kamer van Koophandel te Zwolle onder KvK-nummer 62396522.

© copyright Bouwtektuur Tel: 0529-700209