




fundering / riolering

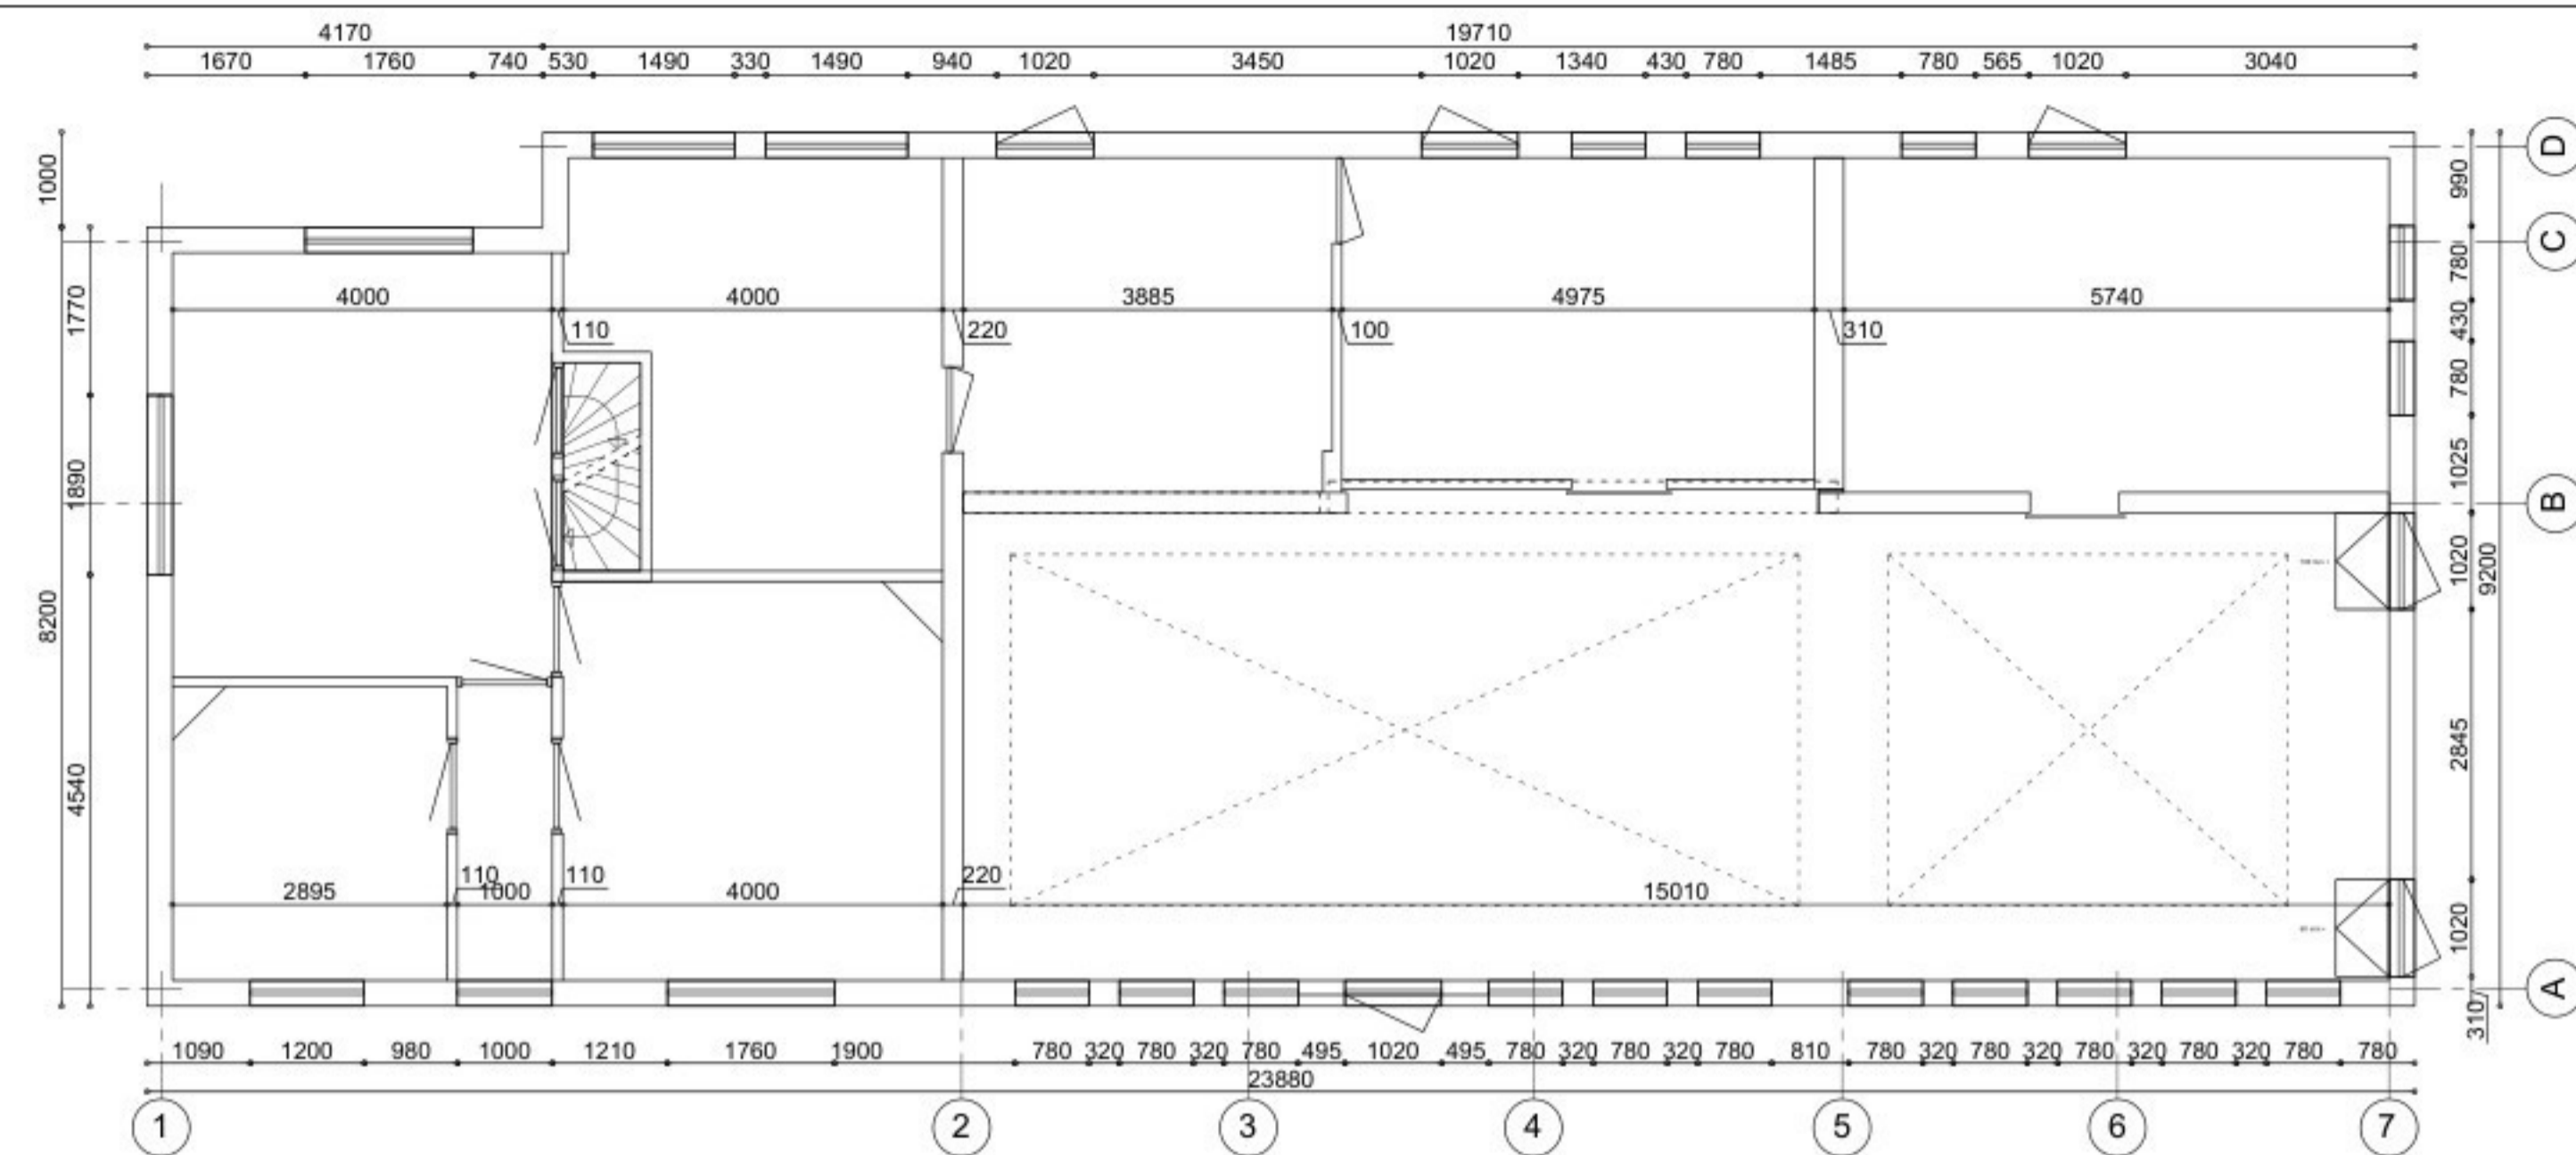


begane grond

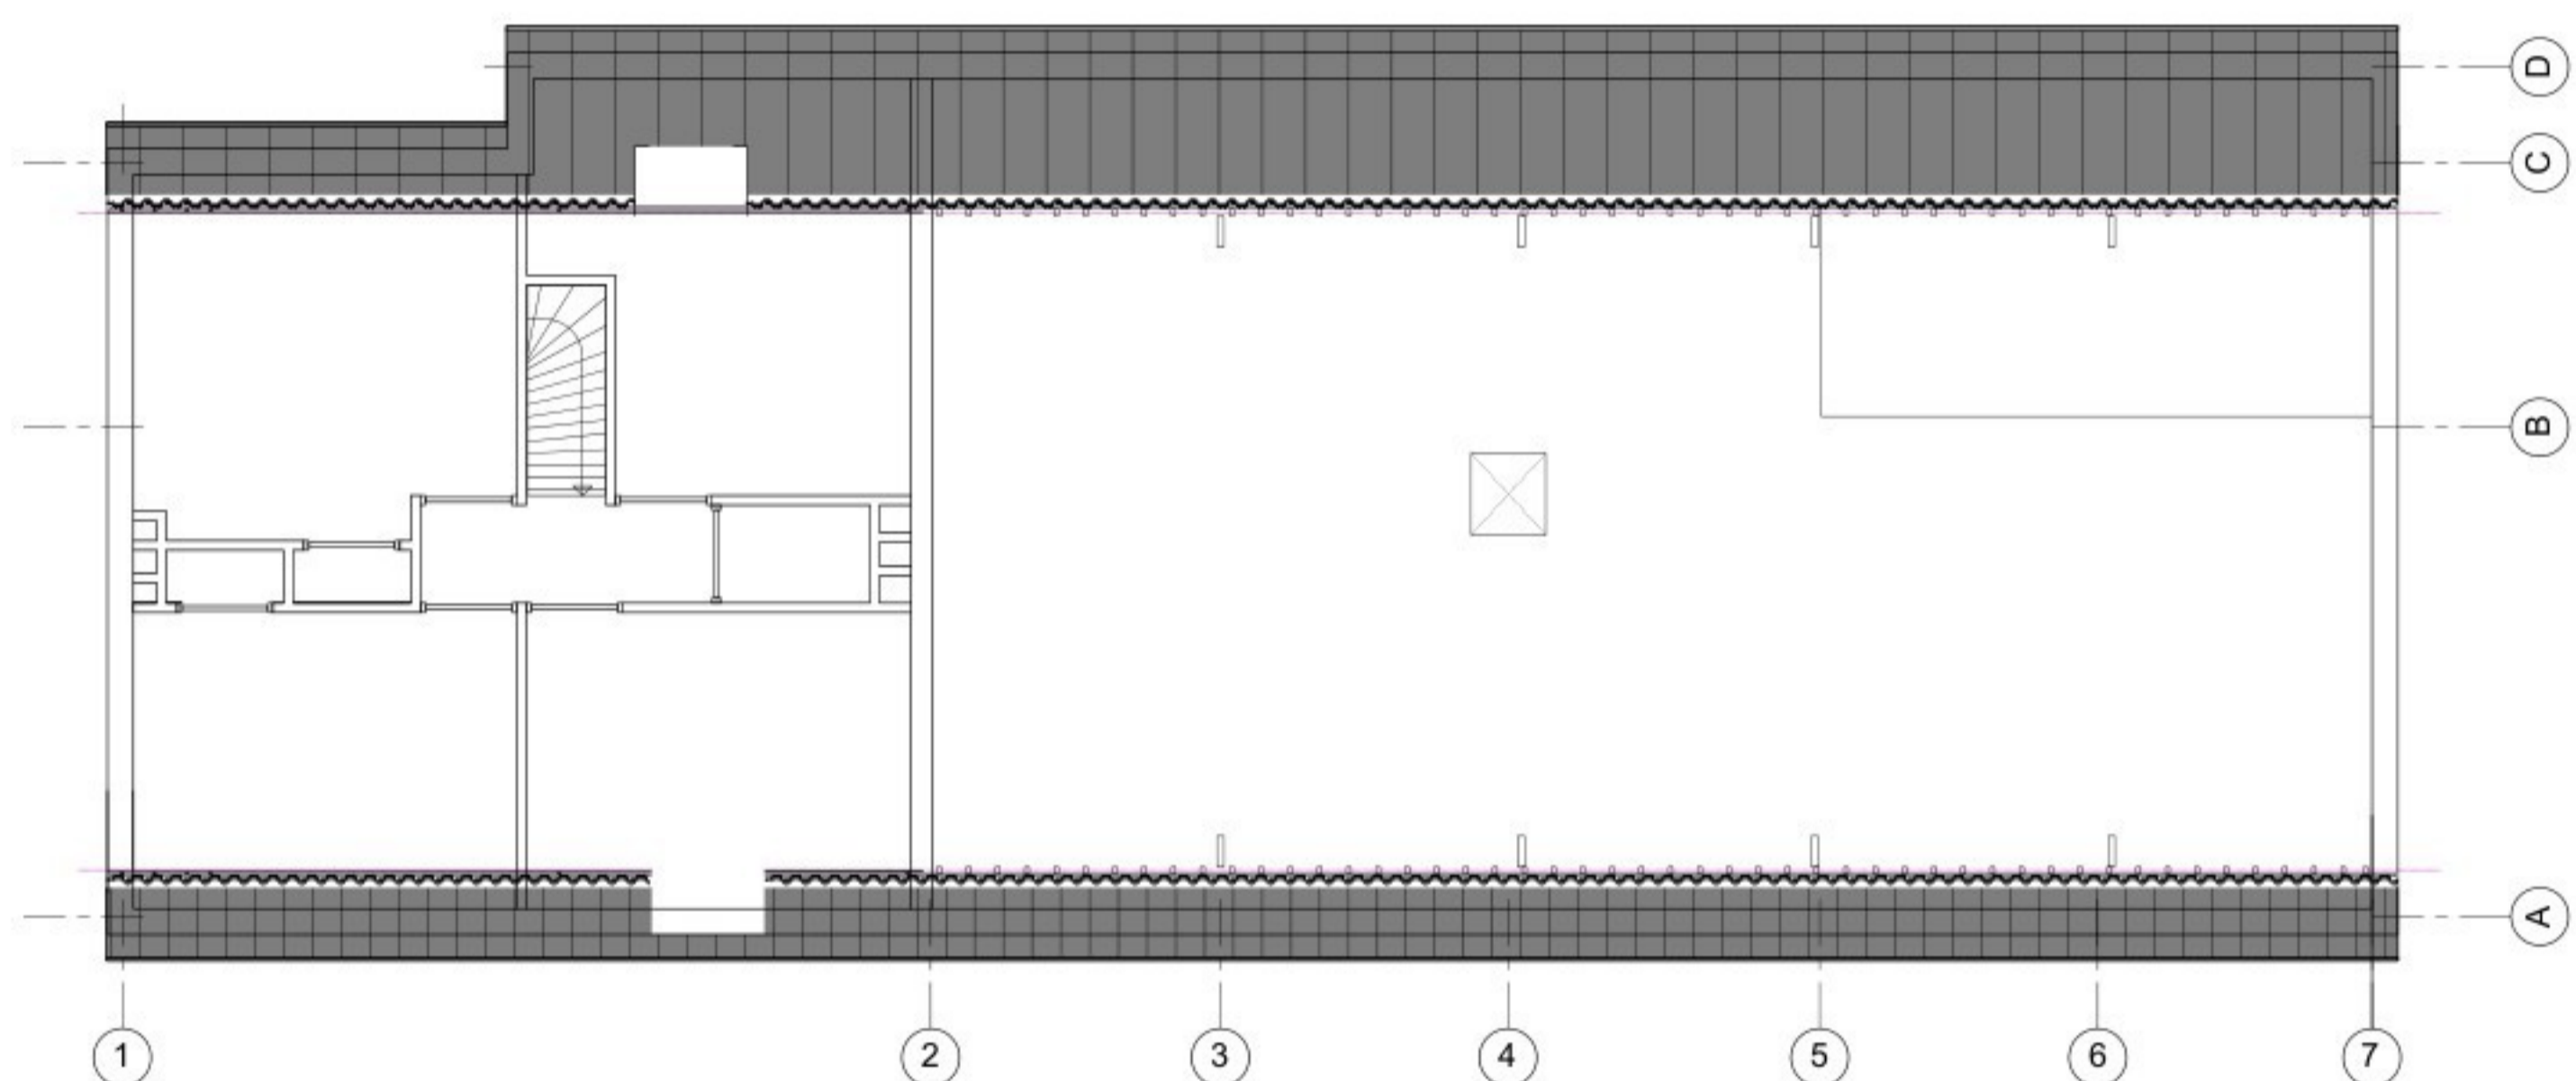

1e Verdieping

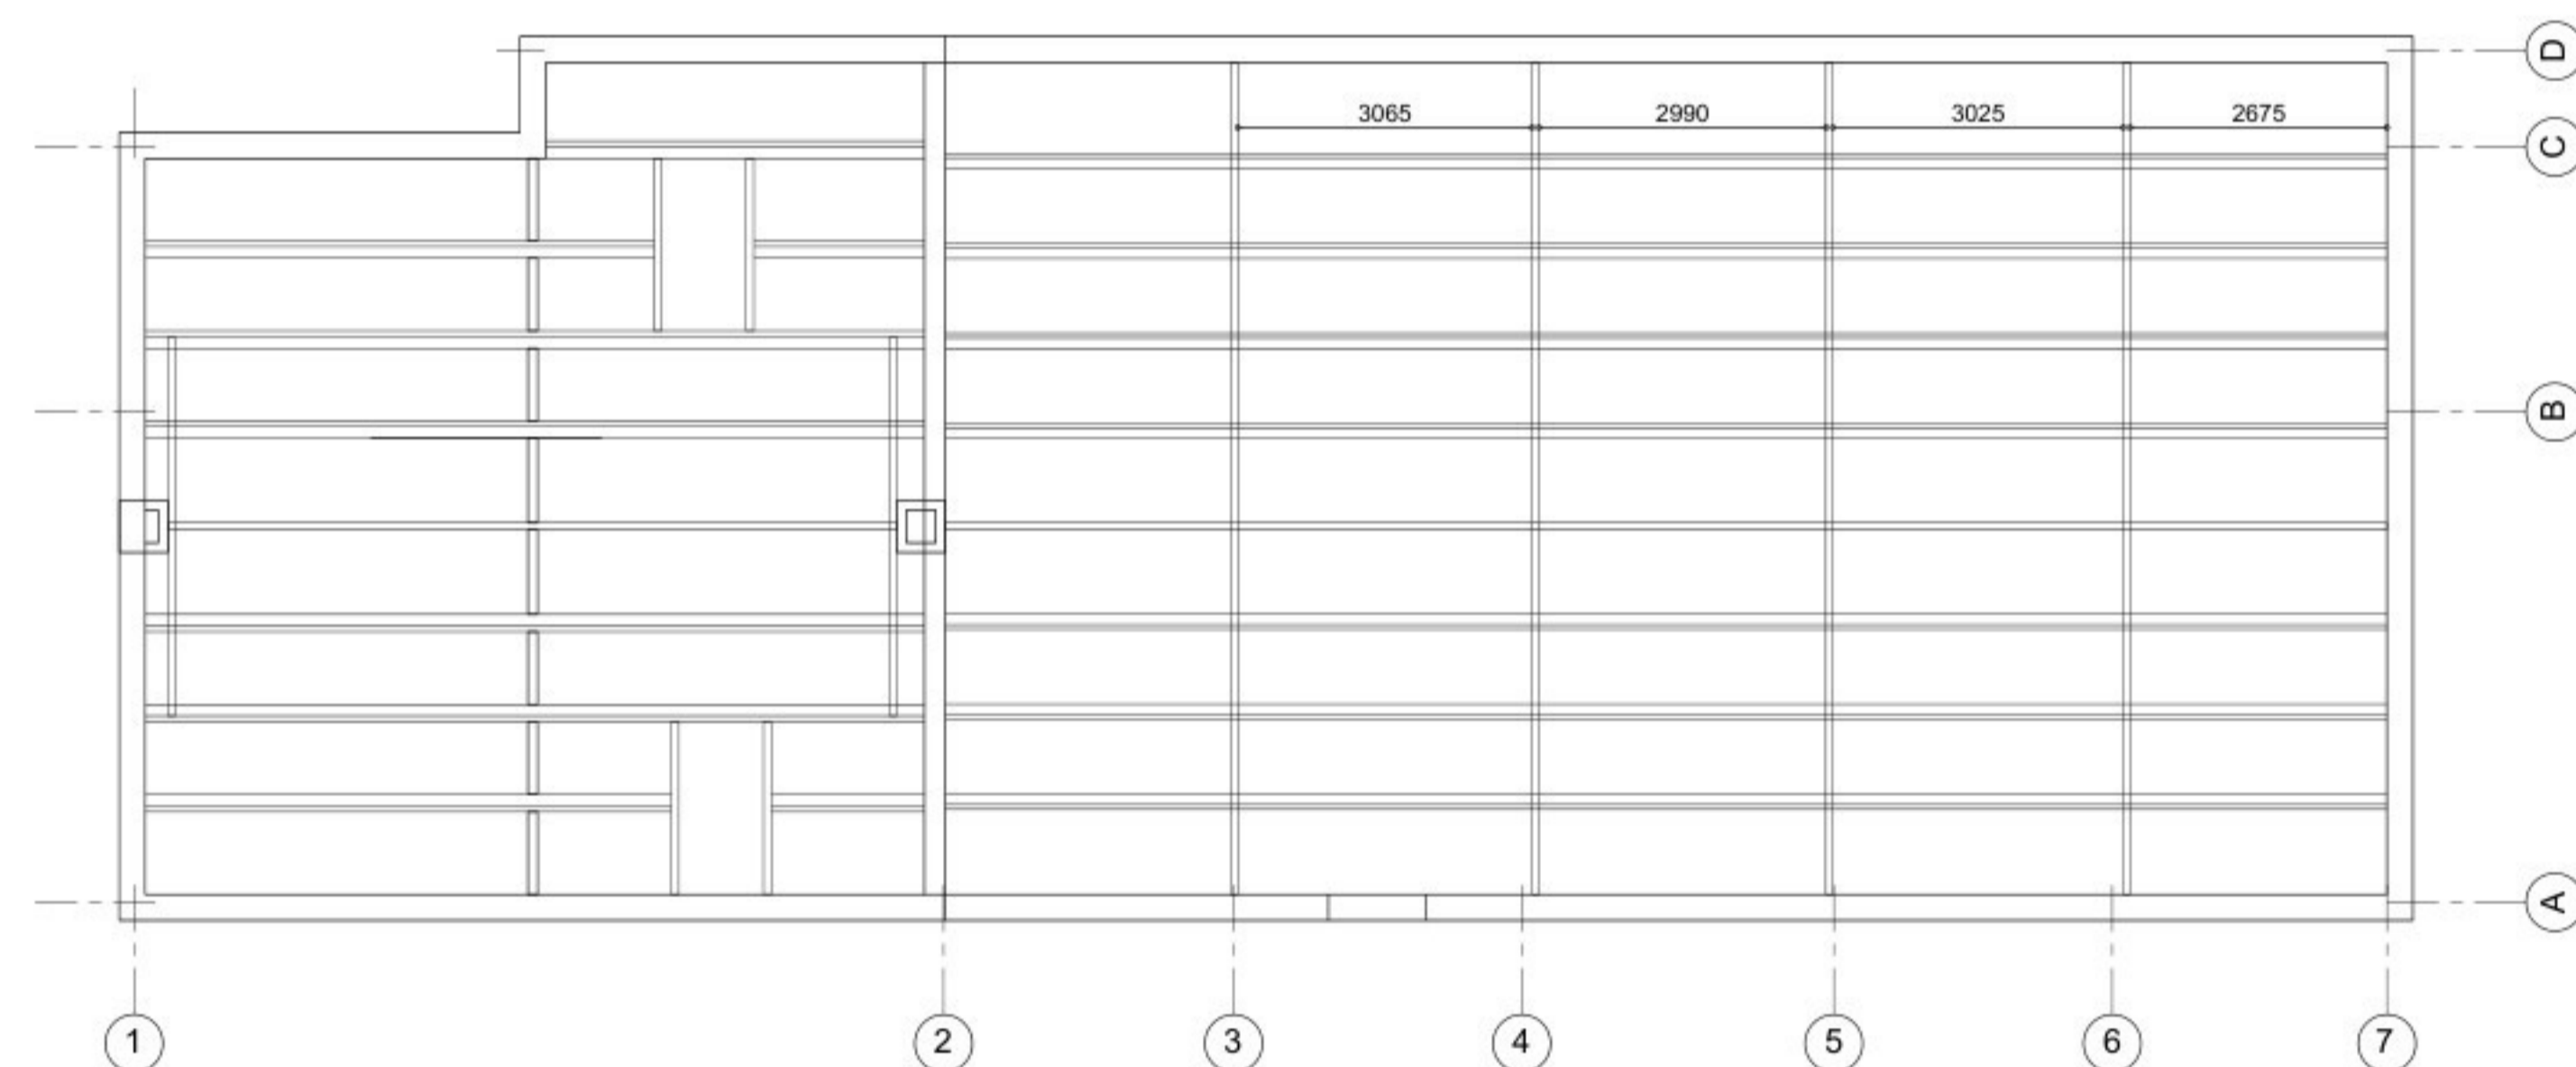

kapplan

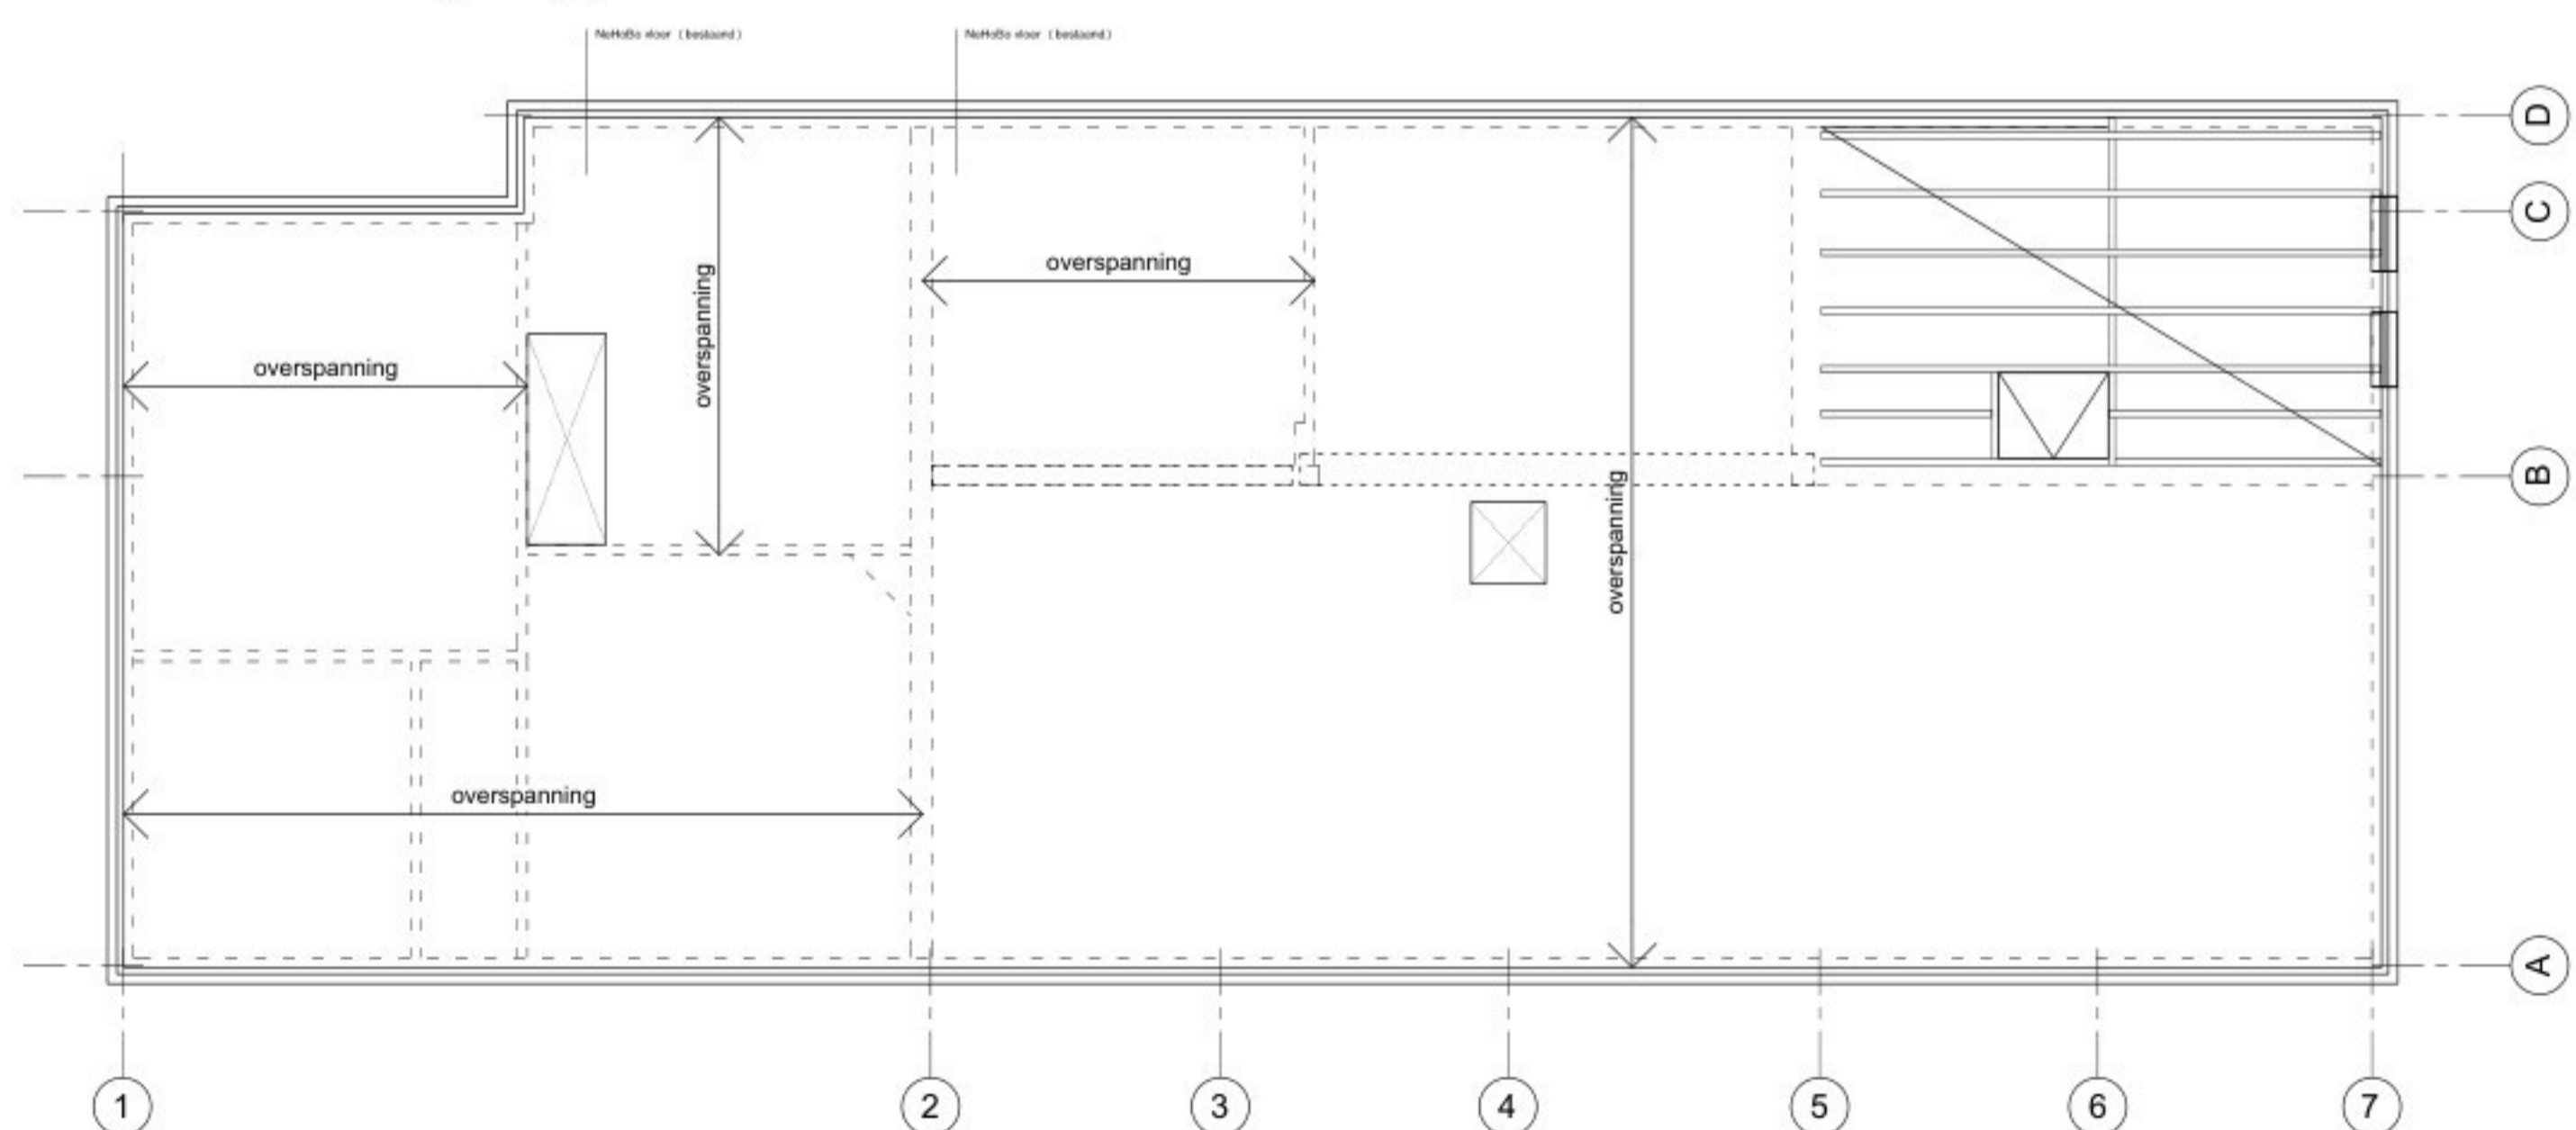

1e Verdieping - constructie

datum	10.04.2026		
wjz. A			
wjz. B			
project	Verbouw Strijpsebaan 5 Deurne		
tekenaar	architect	architectenbureau V10 Vilfrstraat 10 tel. 06 2206 8974 email. info@v-10.nl	5761 BR Bakel fax www.v-10.nl
tekennummer	opdracht	Dir. T. Louwers Strijpsebaan 5 tel. 06 3003 7687 email. tje@louwers@hotmail.com	5568 RB fax
schaal	onderdeel	Bestaande Situatie Plattegronden	
1:50			
t.	06 22 06 89 74		
w.	www.v-10.nl		
e.	info@v-10.nl		
			architectenbureau V10