



Doorsnede A

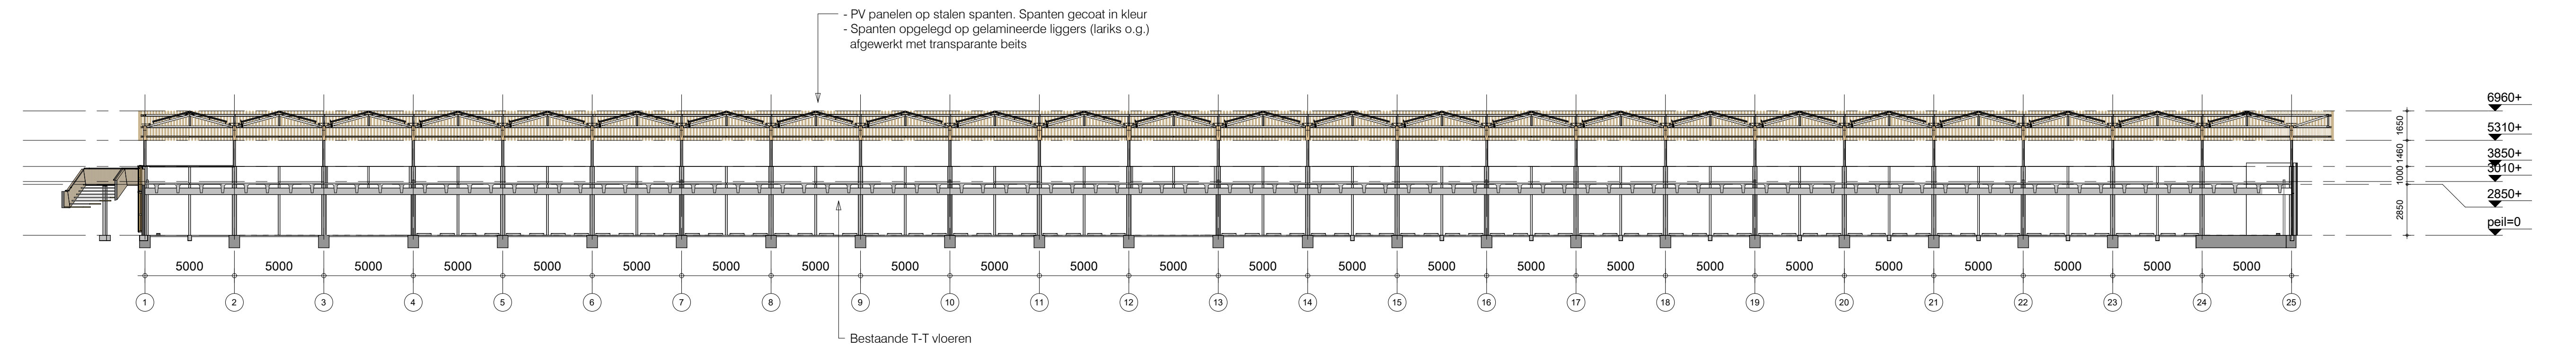


Doorsnede B

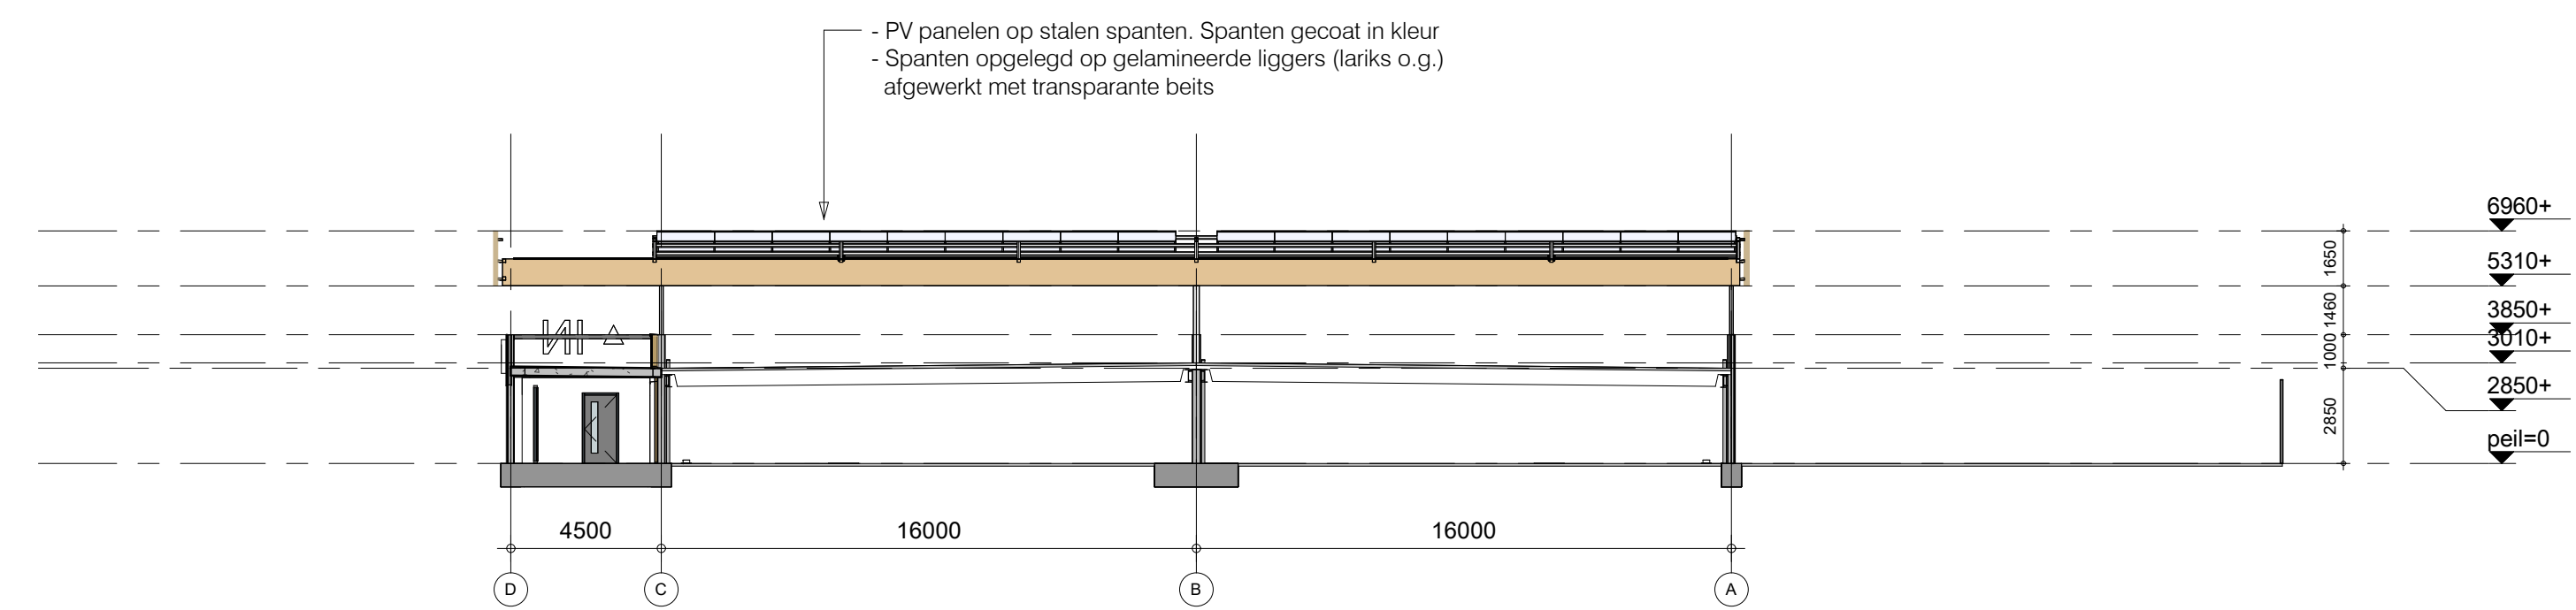

Doorsnede C

aanvraag omgevingsvergunning d.d. 13-12-2023

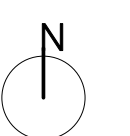

opdrachtgever : De Vries en Verburg Bouw B.V.
 project : PWC Garage, Amsterdam
 onderdeel : Doorsneden

datum : 13-12-2023
 werk nr. : 2022-01
 schaal : 1:200
 getekend : MB
 filenaam : C:\Users\merijp\Documents\2022-01_M200_P04_merijp_kolpa.nl

gewijzigd

kolpa architecten
 strevelsweg 700/406 3083 as rotterdam telefoon 010-4817144 info@kolpa-architecten.nl www.kolpa-architecten.nl

320
DO