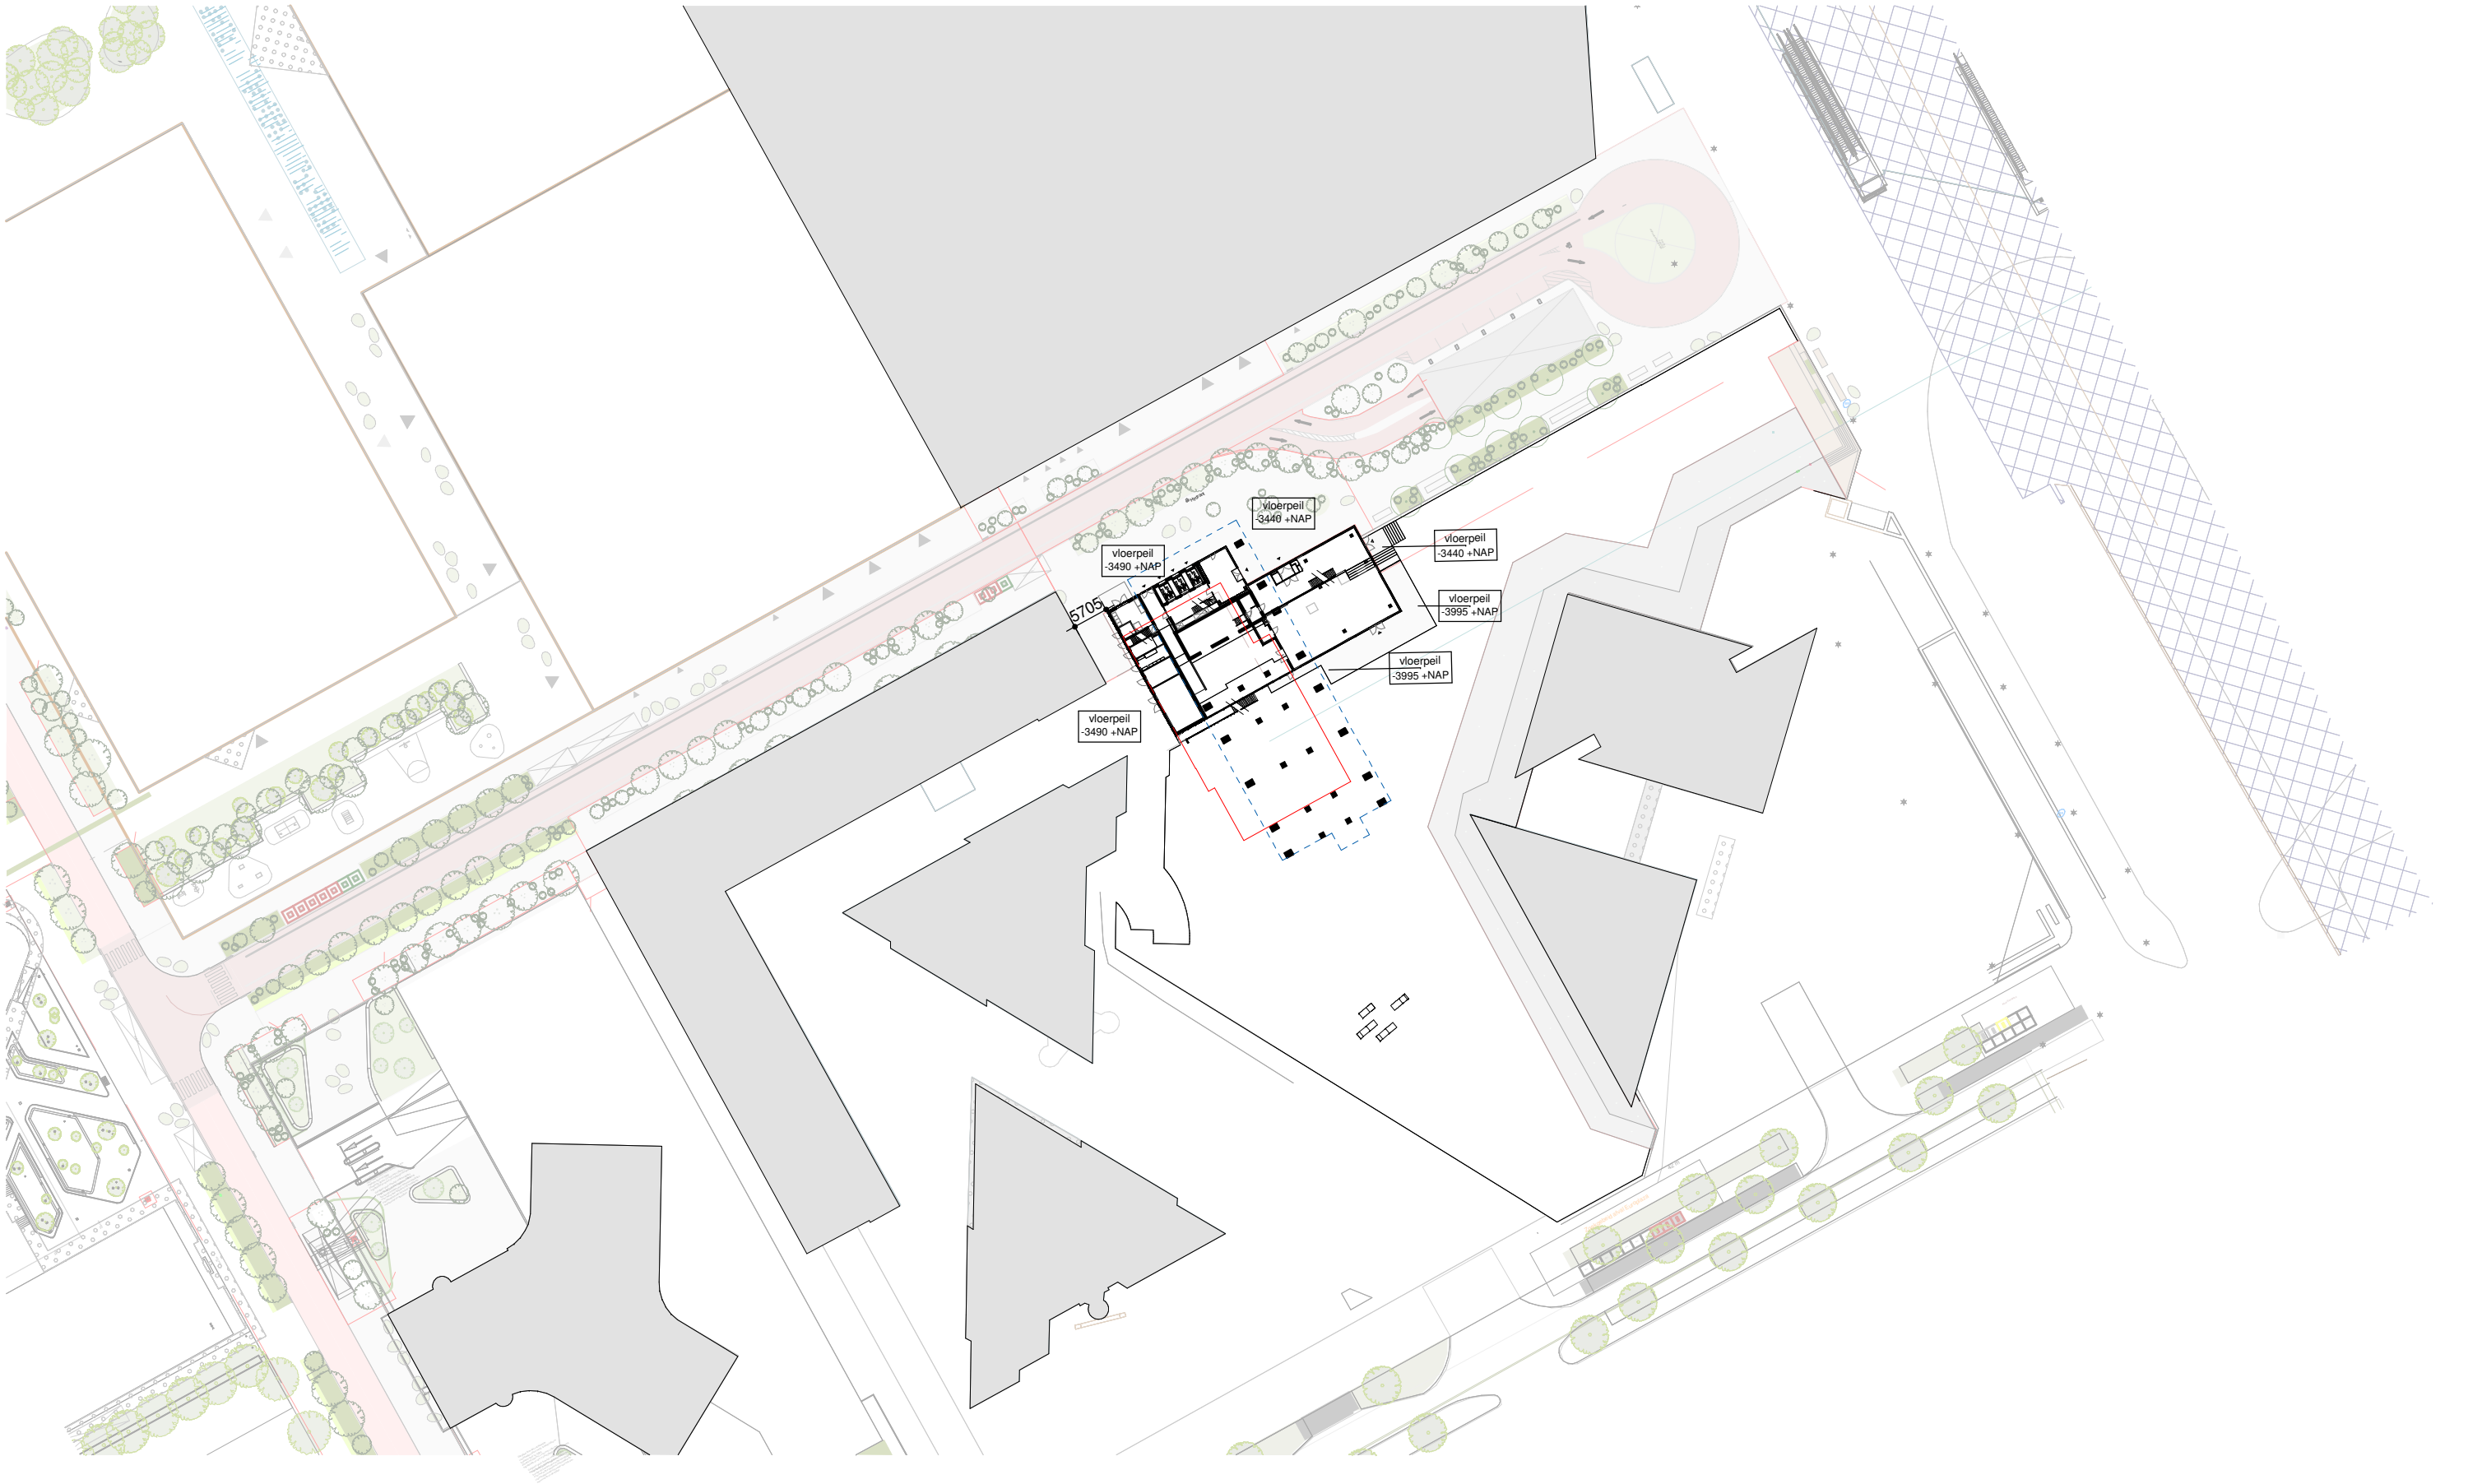





TEAM V ARCHITECTUUR

info@teamv.nl
TEAMV.NL

Asterweg 15L
1031 HL Amsterdam

+31 (0)20 3449500

Onderwerp 00-situatietekening	Datum 25-07-2024	Schaal en formaat 1: 1000 A3	Gewijzigd	Projectnummer 210091
Onderdeel Situatie_Nieuw	Fase DO 100%	Status definitief		Tekeningnummer 00-02

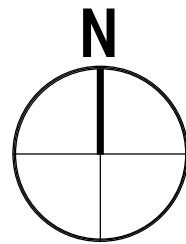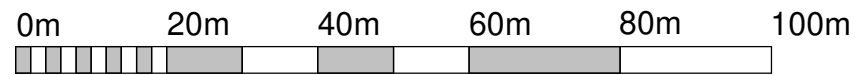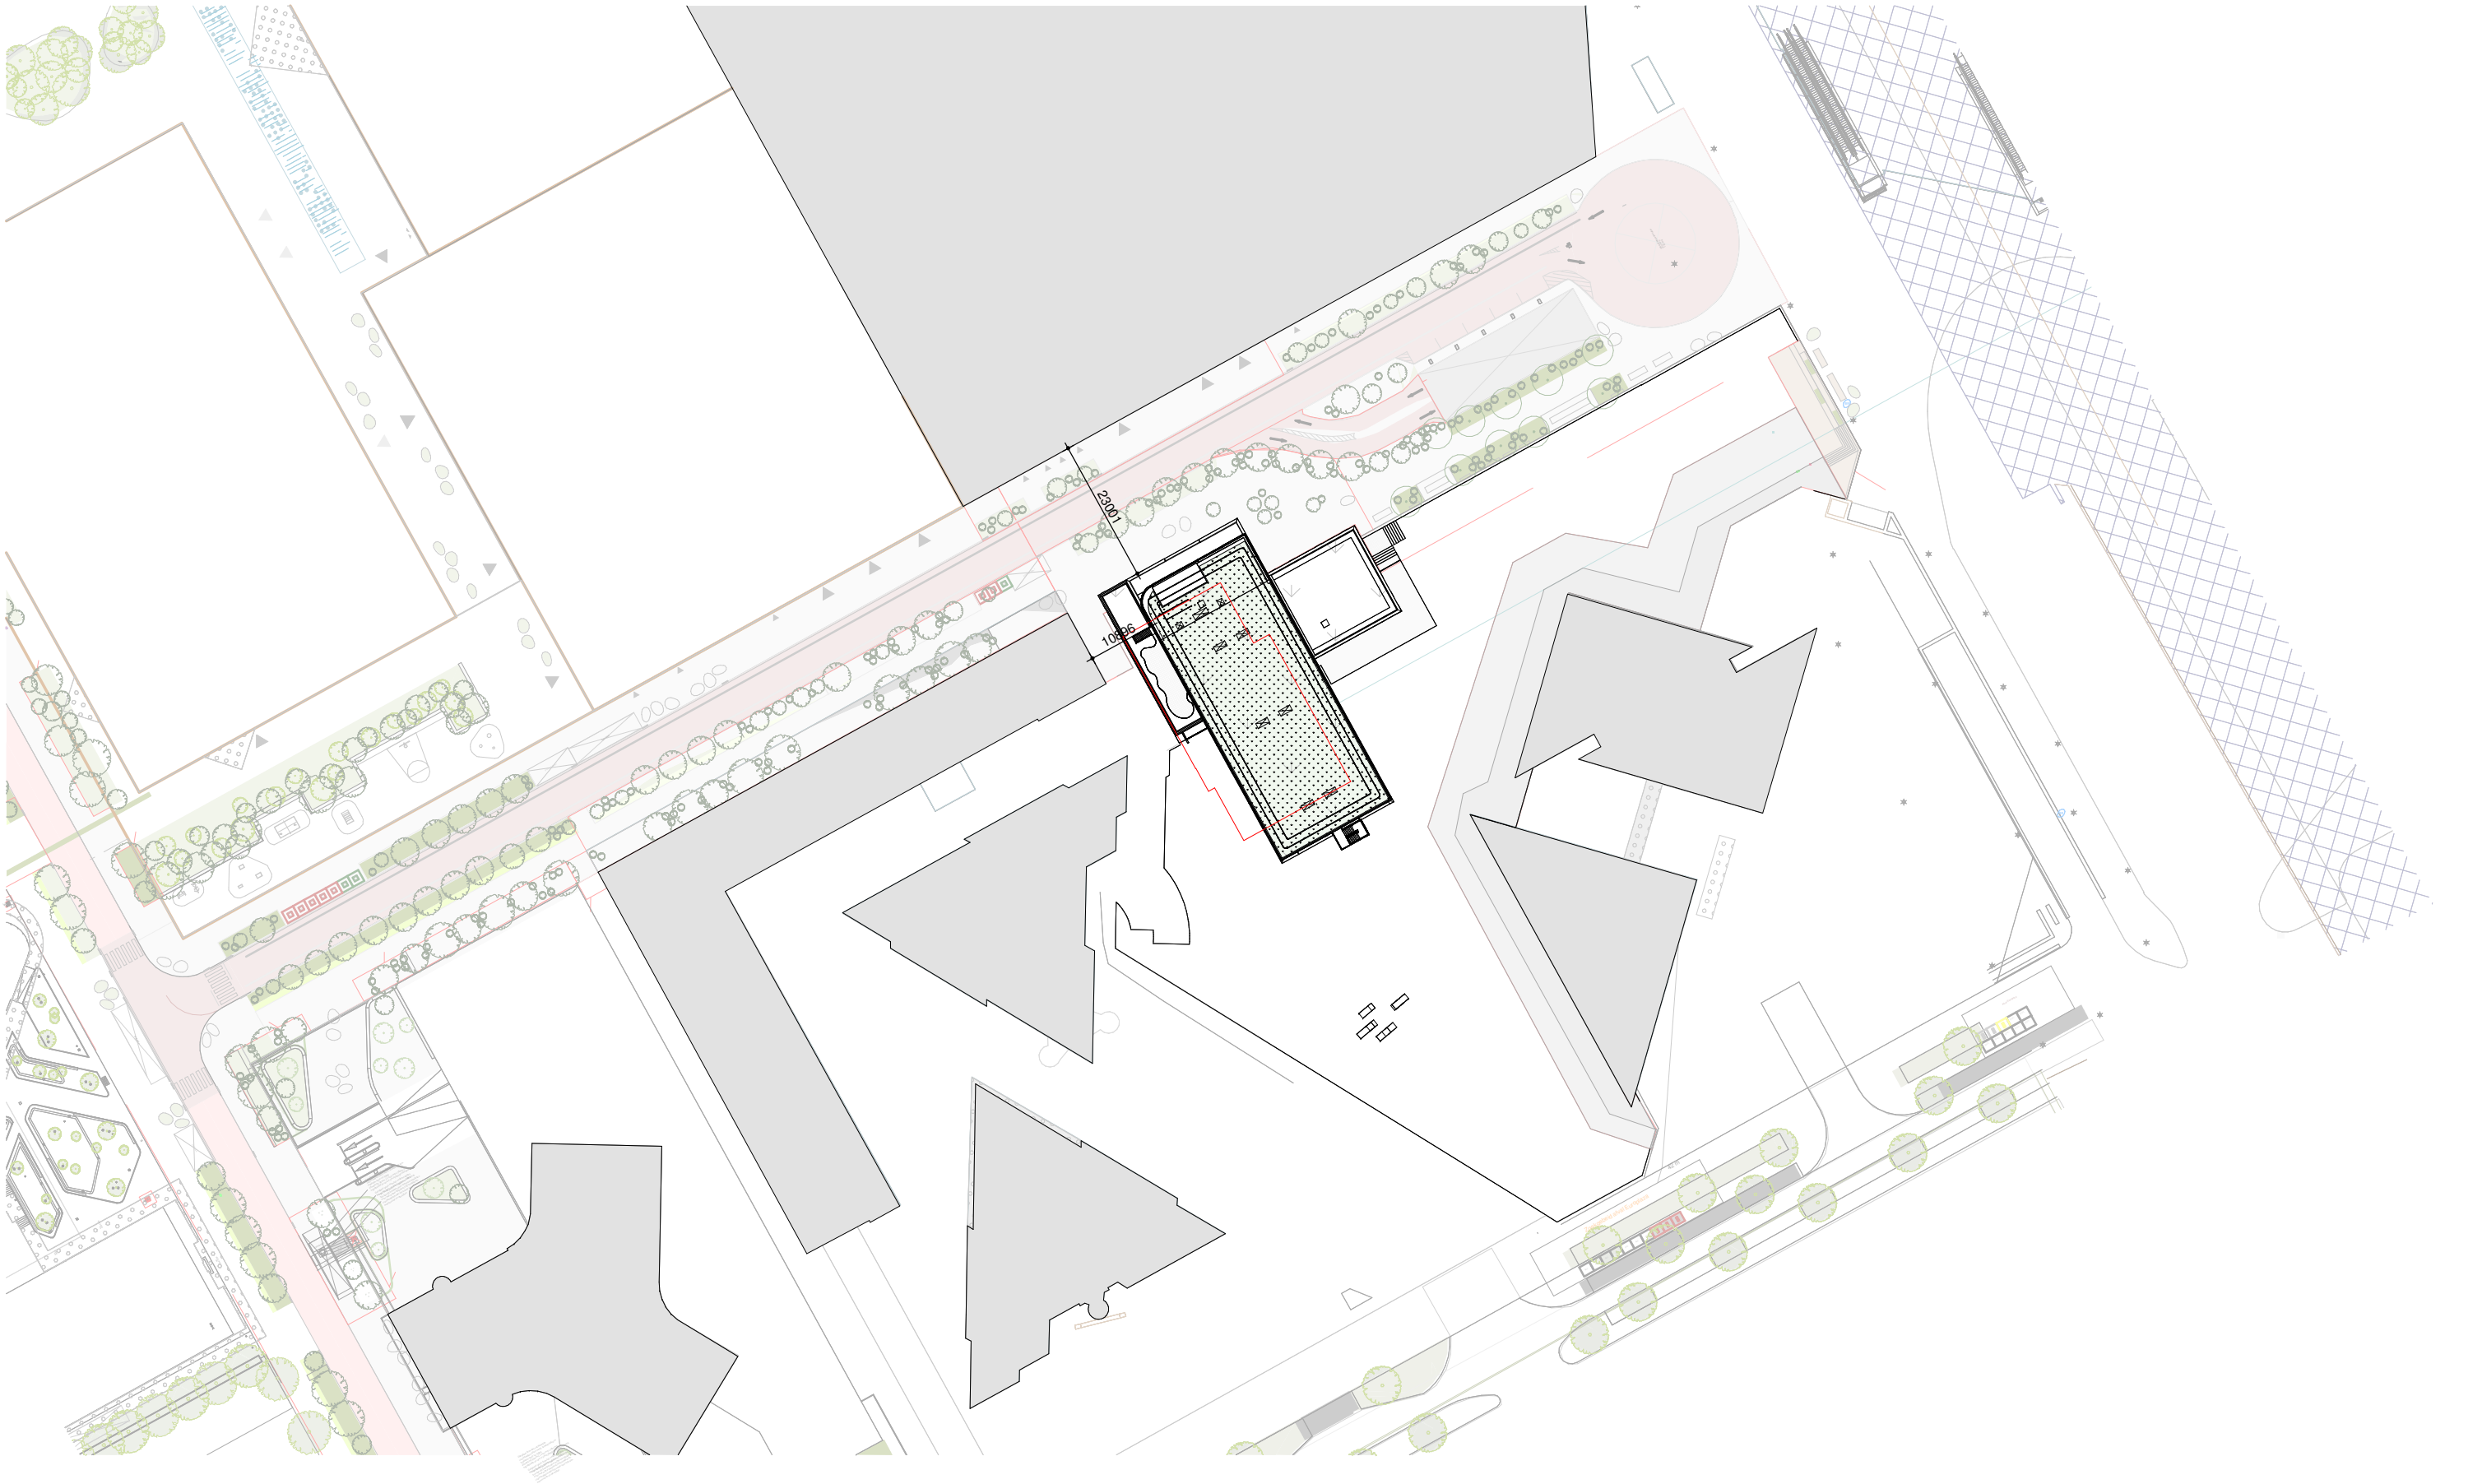

TEAM V ARCHITECTUUR

info@teamv.nl
TEAMV.NL

Asterweg 15L
1031 HL Amsterdam

+31 (0)20 3449500

Onderwerp
00-situatietekening

Datum
25-07-2024

Schaal en formaat
1 : 1000 | A3

Gewijzigd

Projectnummer
210091

Onderdeel
Situatie_Nieuw_Dak

Fase
DO 100%

Status
definitief

Tekeningnummer
00-03