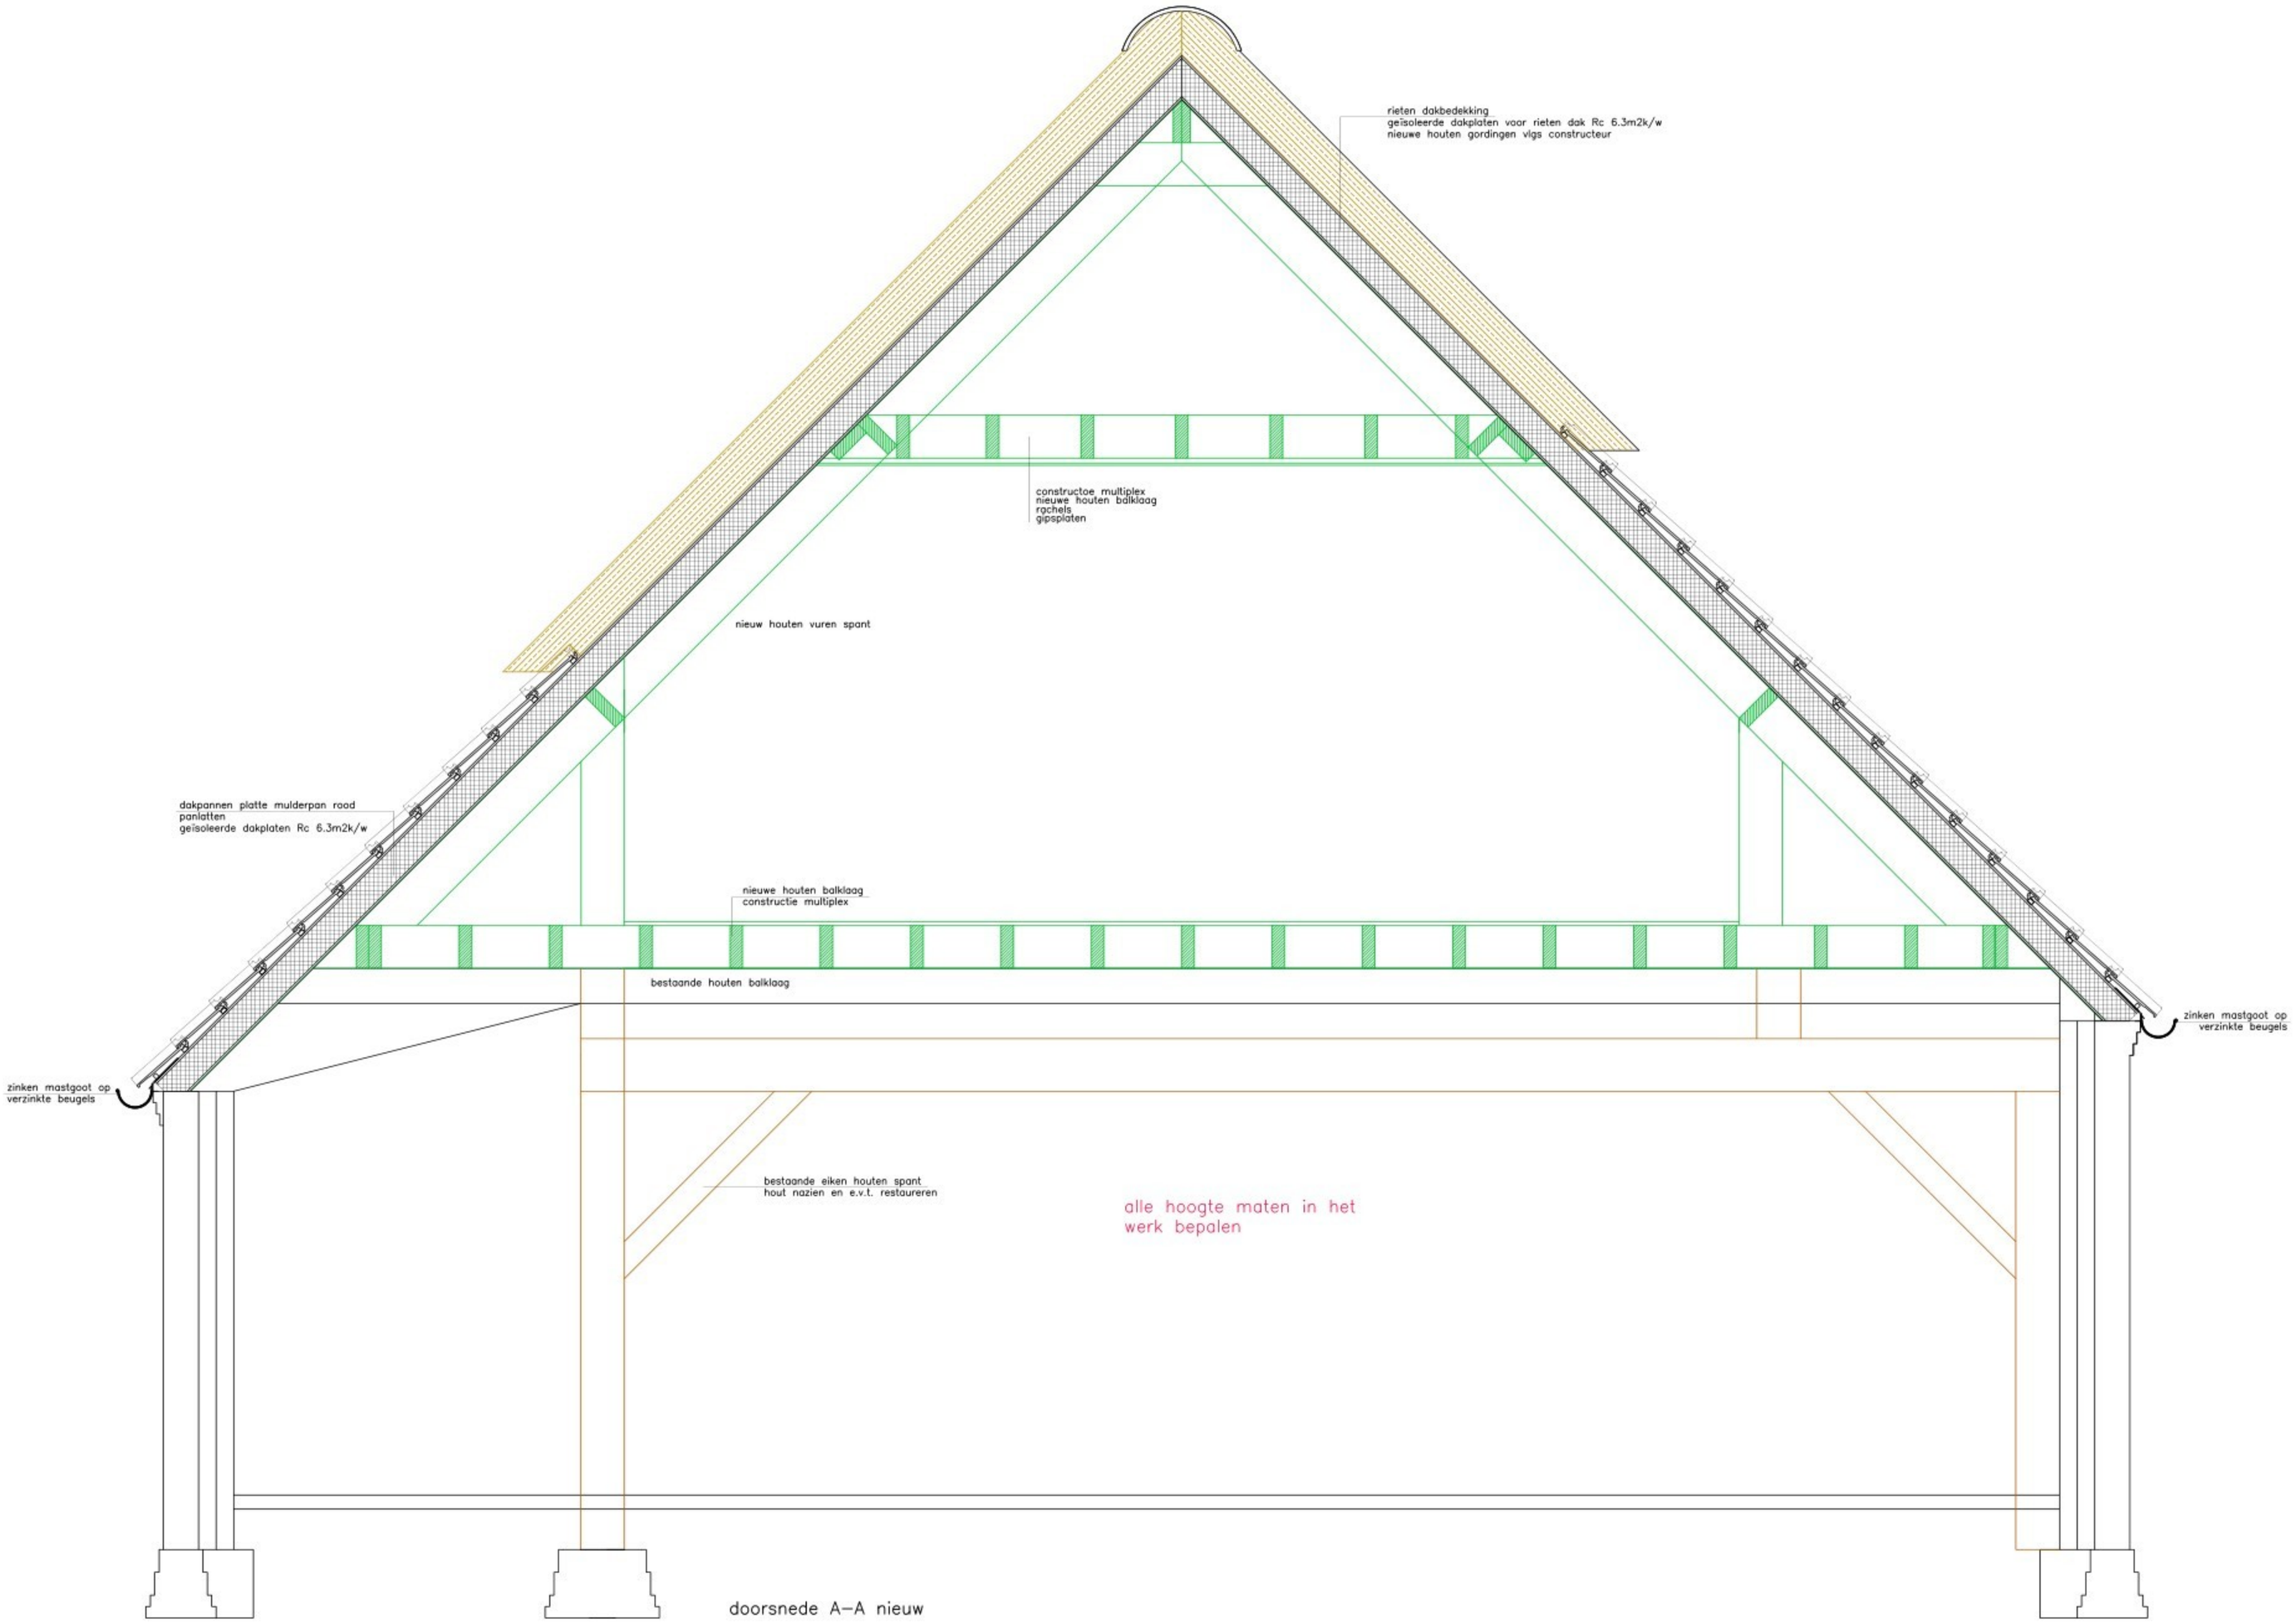

doorsnede A–A nieuw

berekening houtconstructie
volgens berekening constructeur.

vervangen bestaande dak met constructie van een woonboerderij aan de Hazeldonkseweg 5 in Liessel

in opdracht van:

datum	schaal	blad	werknummer
07–04–2026	1:20	B–02	26–008