


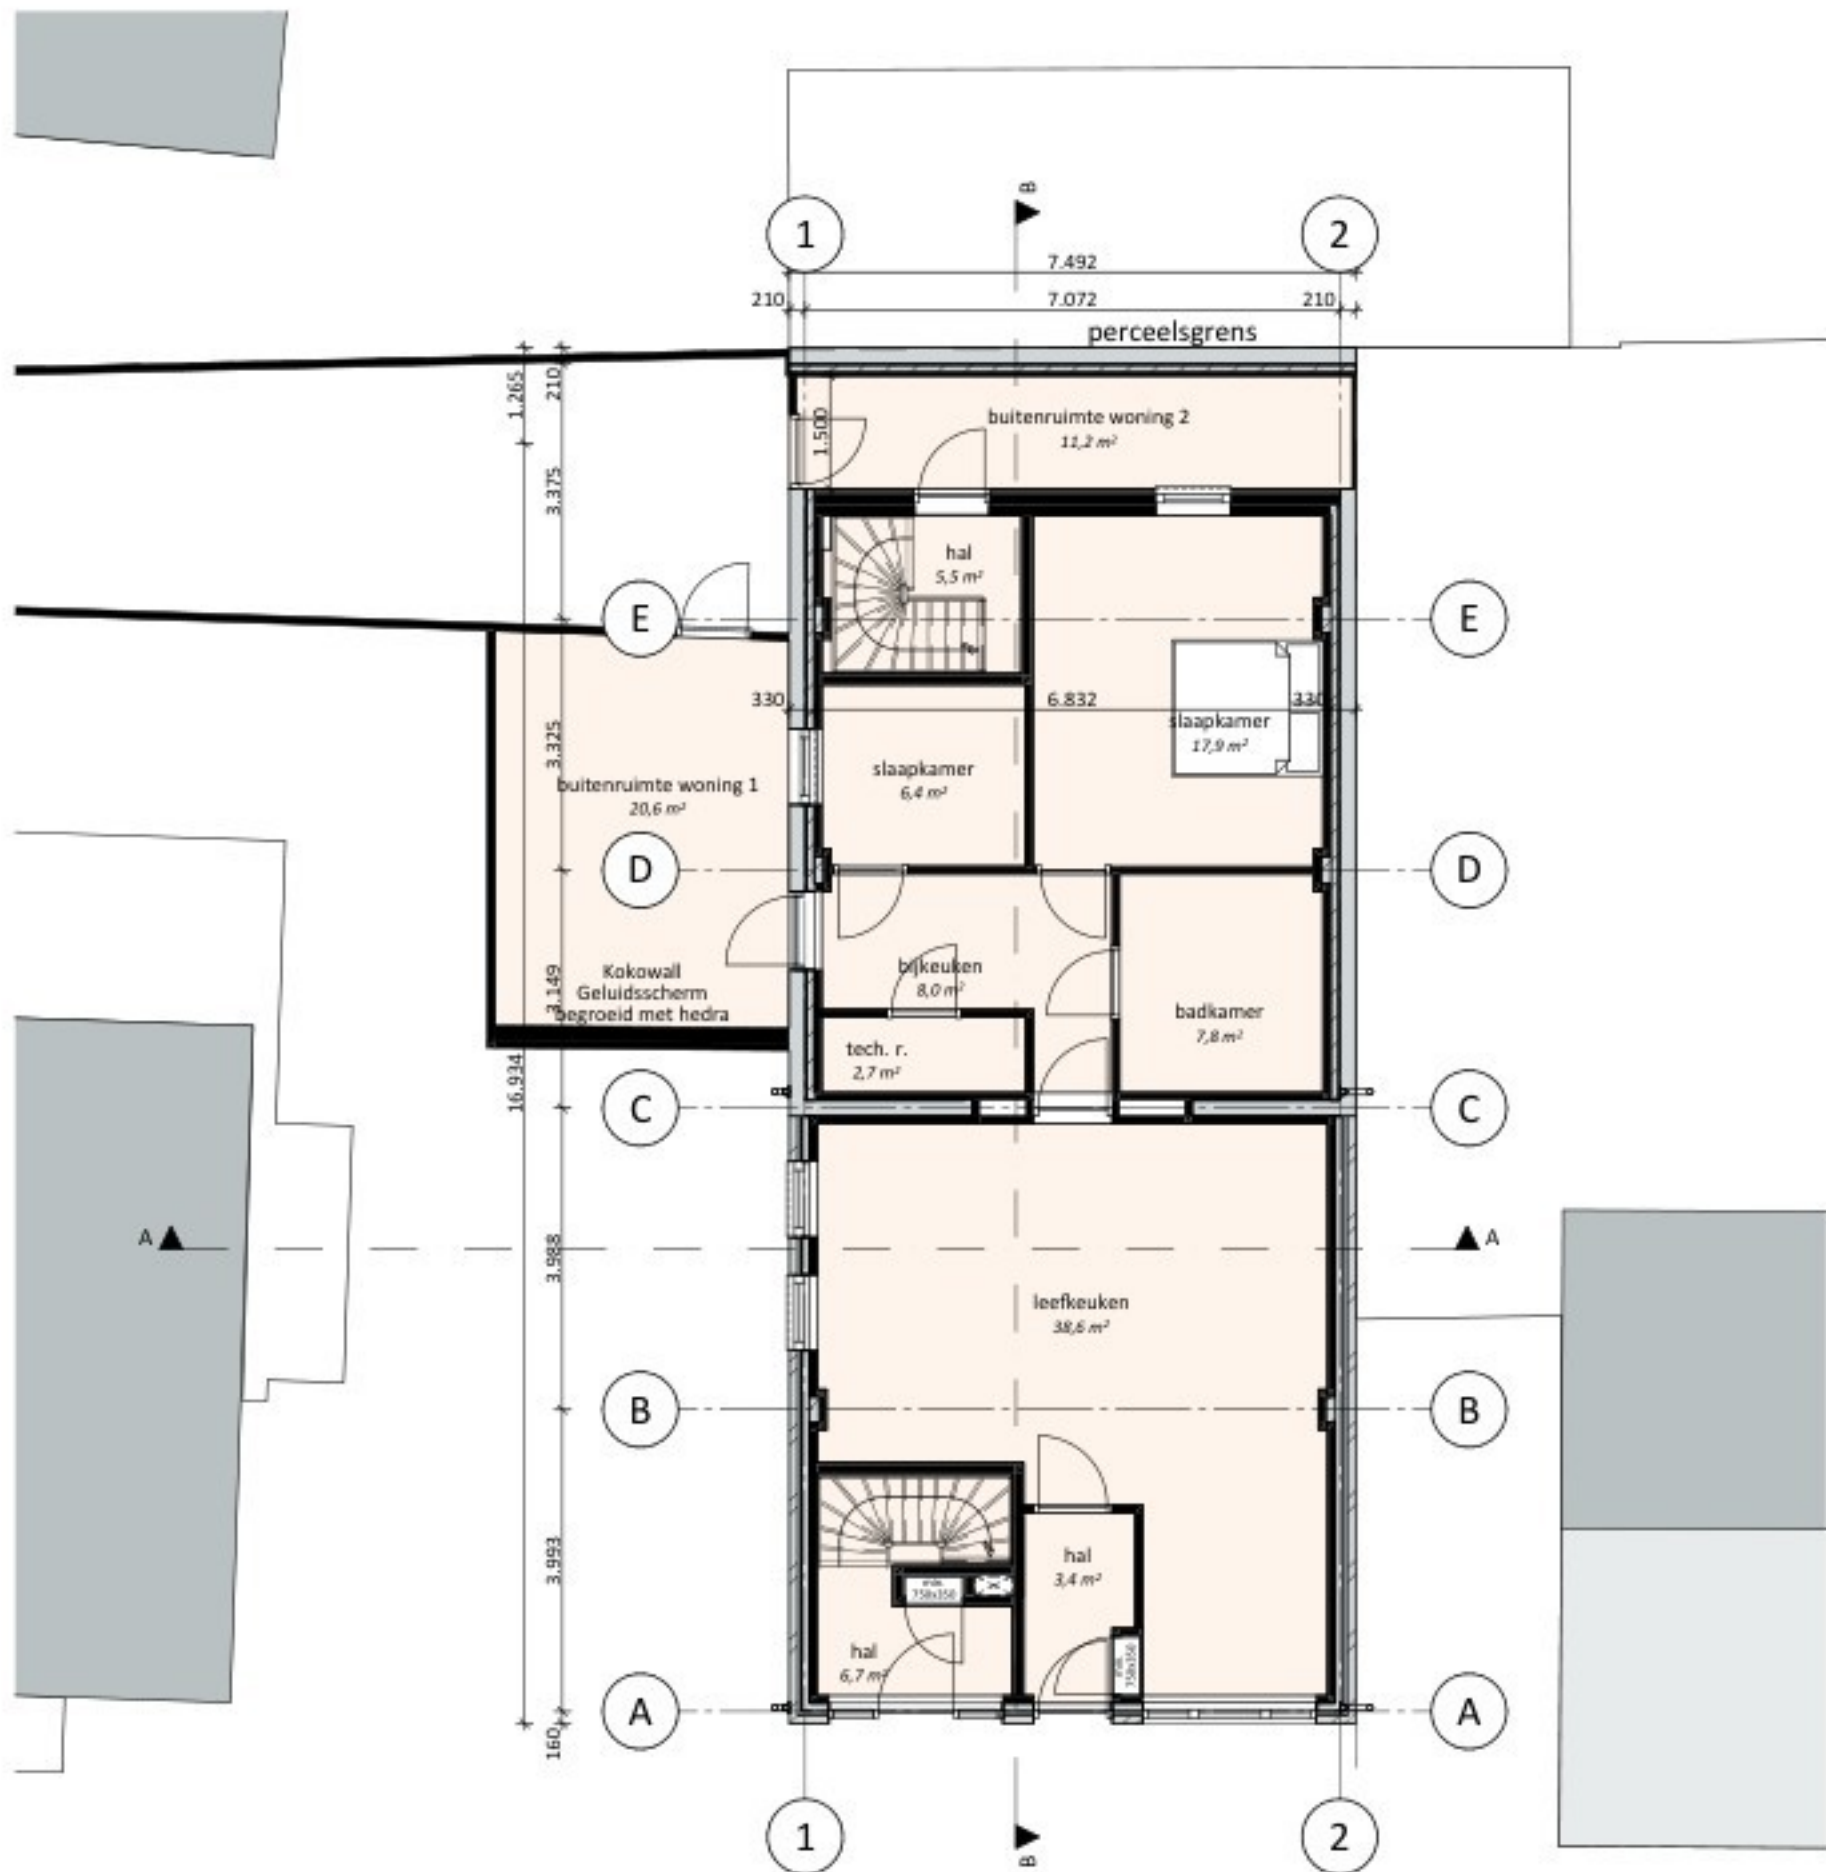


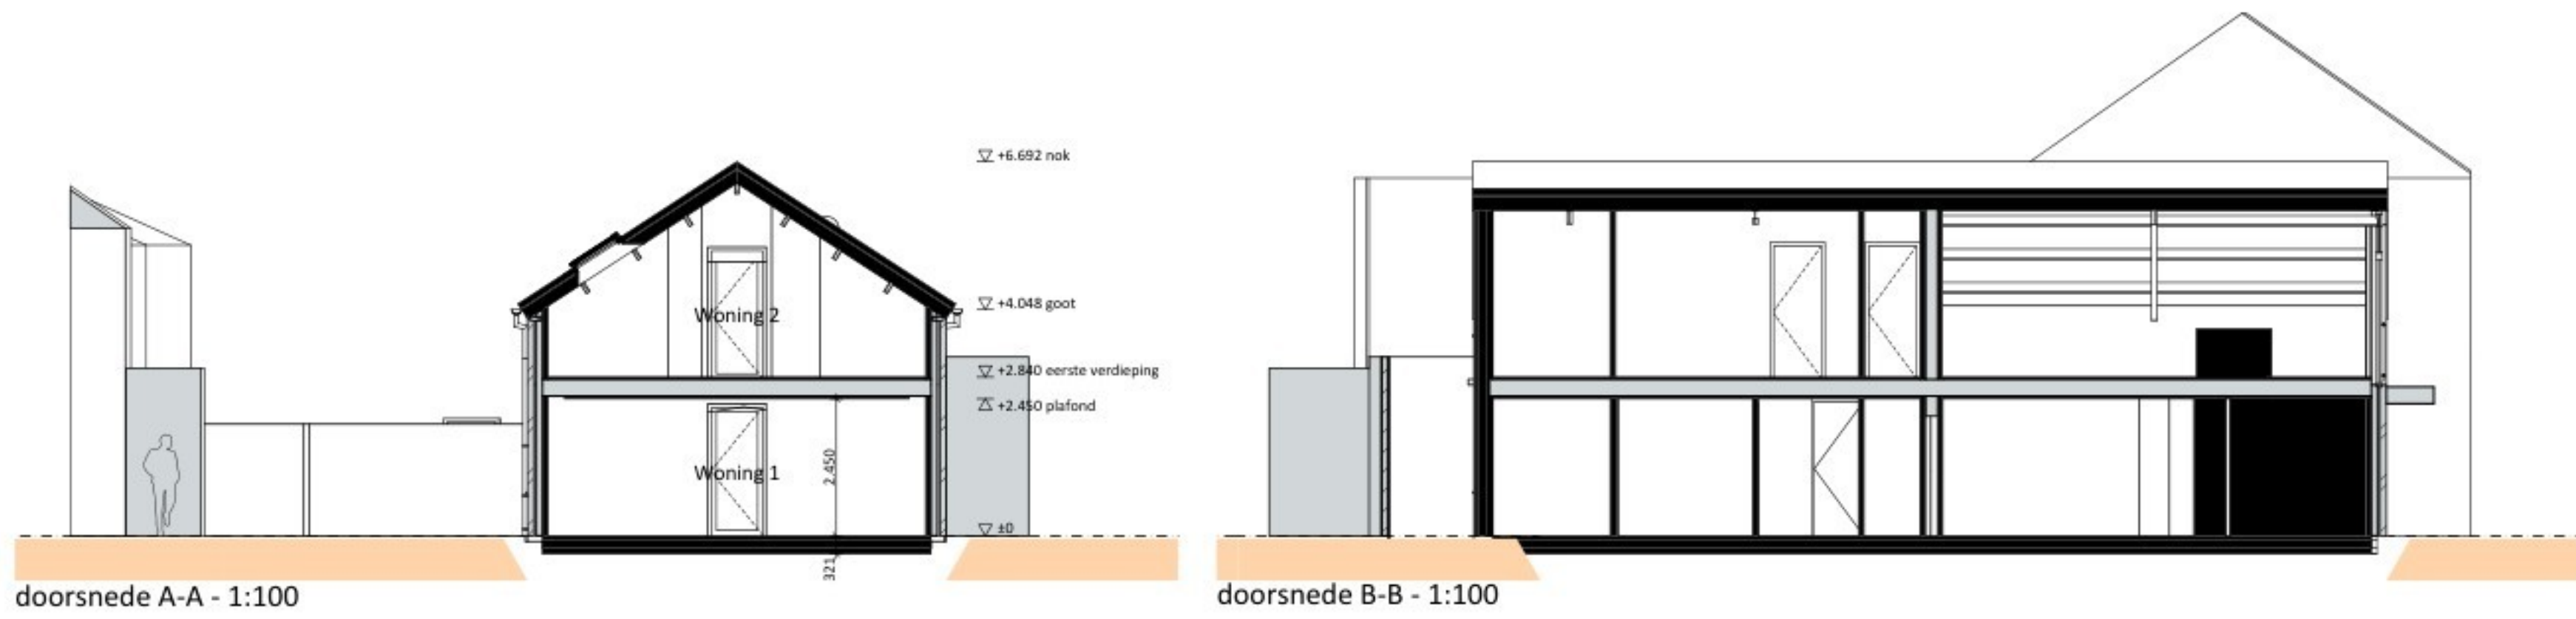

begane grond - 1:100

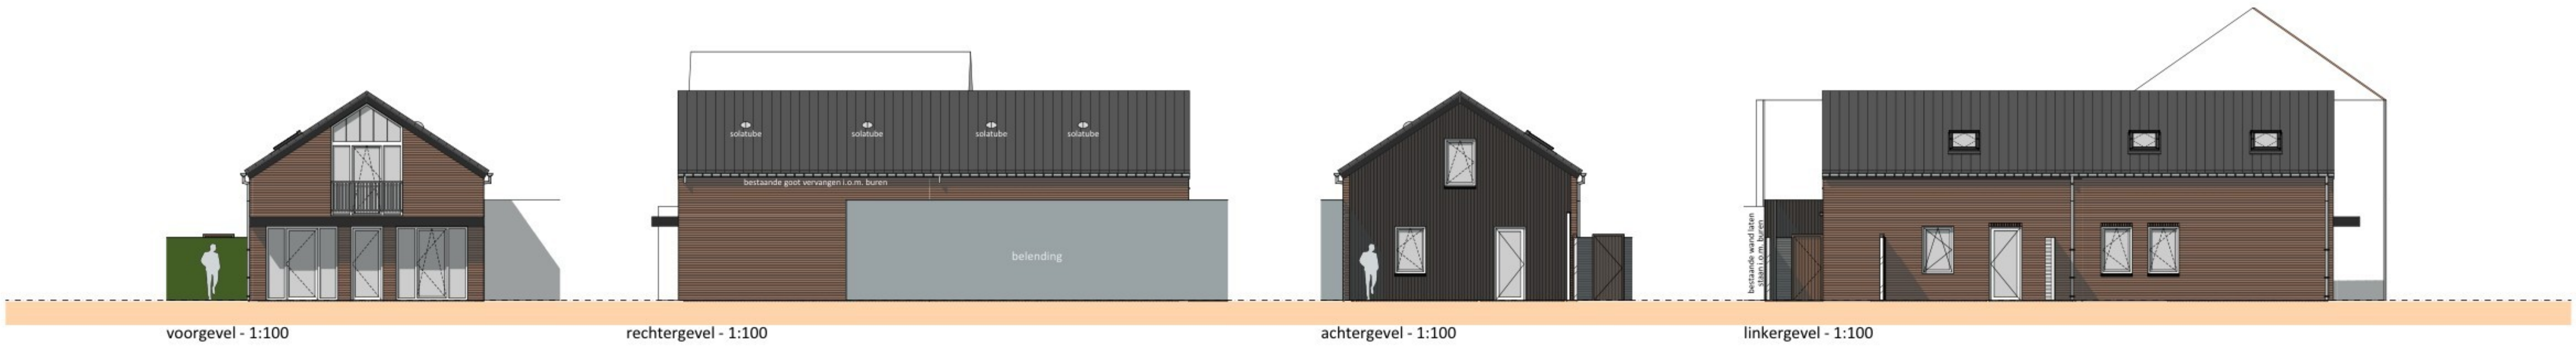

1e verdieping - 1:100

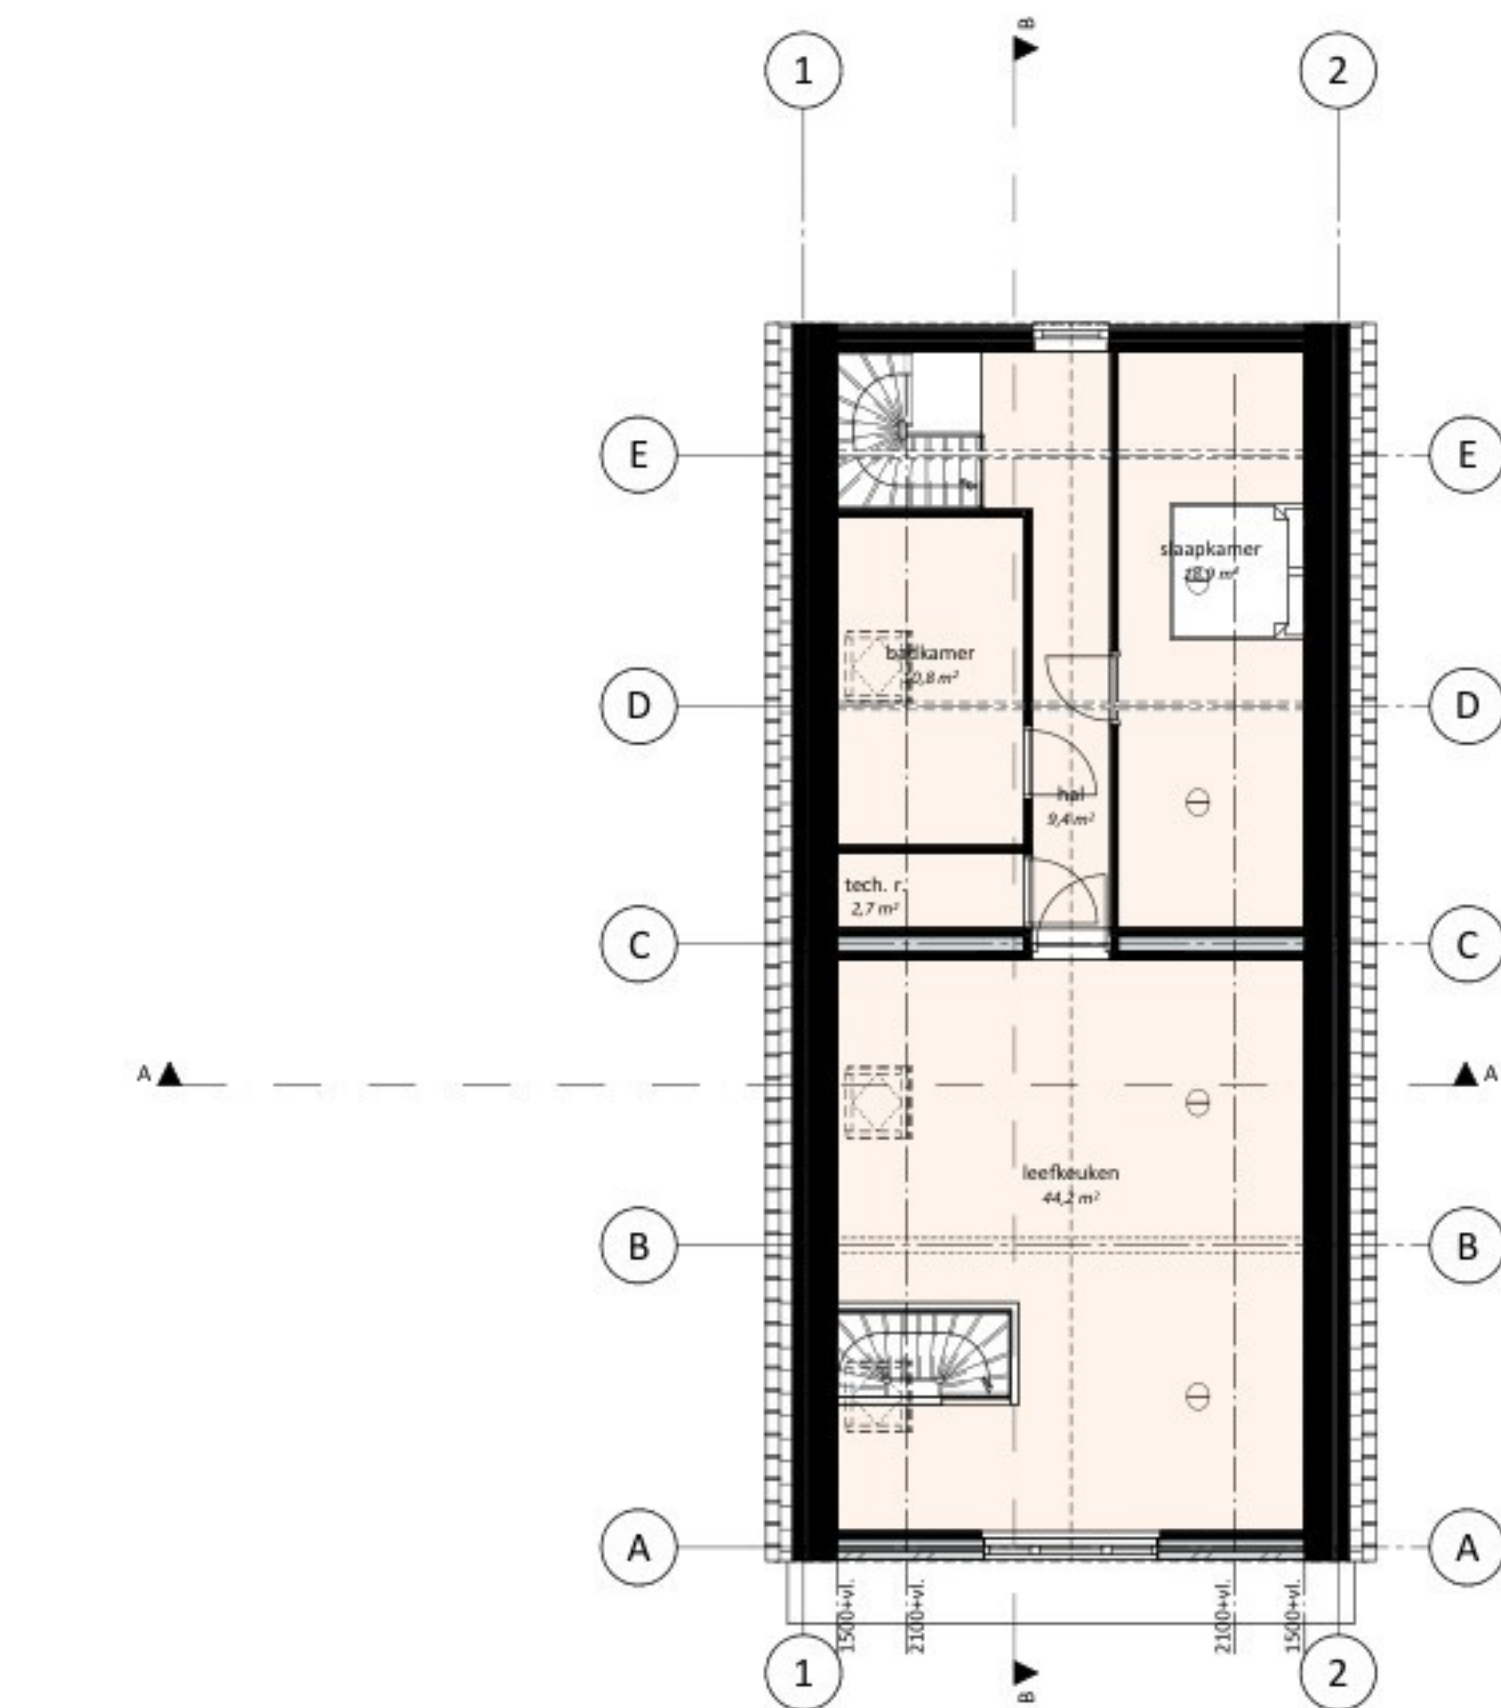

GEMEENTE Deurne
SECTIE L
NUMMER 6412 - 6411 - 1649
N
1:500
Perceeloppervlakte: bestaand 173 + 358 + 20 m²

situatie

ALGEMEEN RENVOOI
- Het project moet gerealiseerd worden conform Het Besluit Bouwwerken Leefomgeving (BBL) 2024.
- Alle hout-, staal-, en betonconstructies volgens berekeningen en tekeningen van de constructeur.
- Alle maten in millimeters en alle maten in het werk te controleren.
- Lagen- en koppenmaten baseren op de gekozen baksteen.
- Exacte lagenmaat en kozijnhoogte te bepalen volgens detaillering leverancier.
- Alle te verwerken materialen verwerken volgens verwerkingsvoorschrift leverancier.

OVERZICHTSTEKENING
VOORLOPIG ONTWERP

verbouw
Blasiusstraat 1a te Deurne

Datum 18-2-25
Datum revisie C 13-7-26
Schaal 1:100/1:500
Formaat A1
Blad VO1
Project 2455