


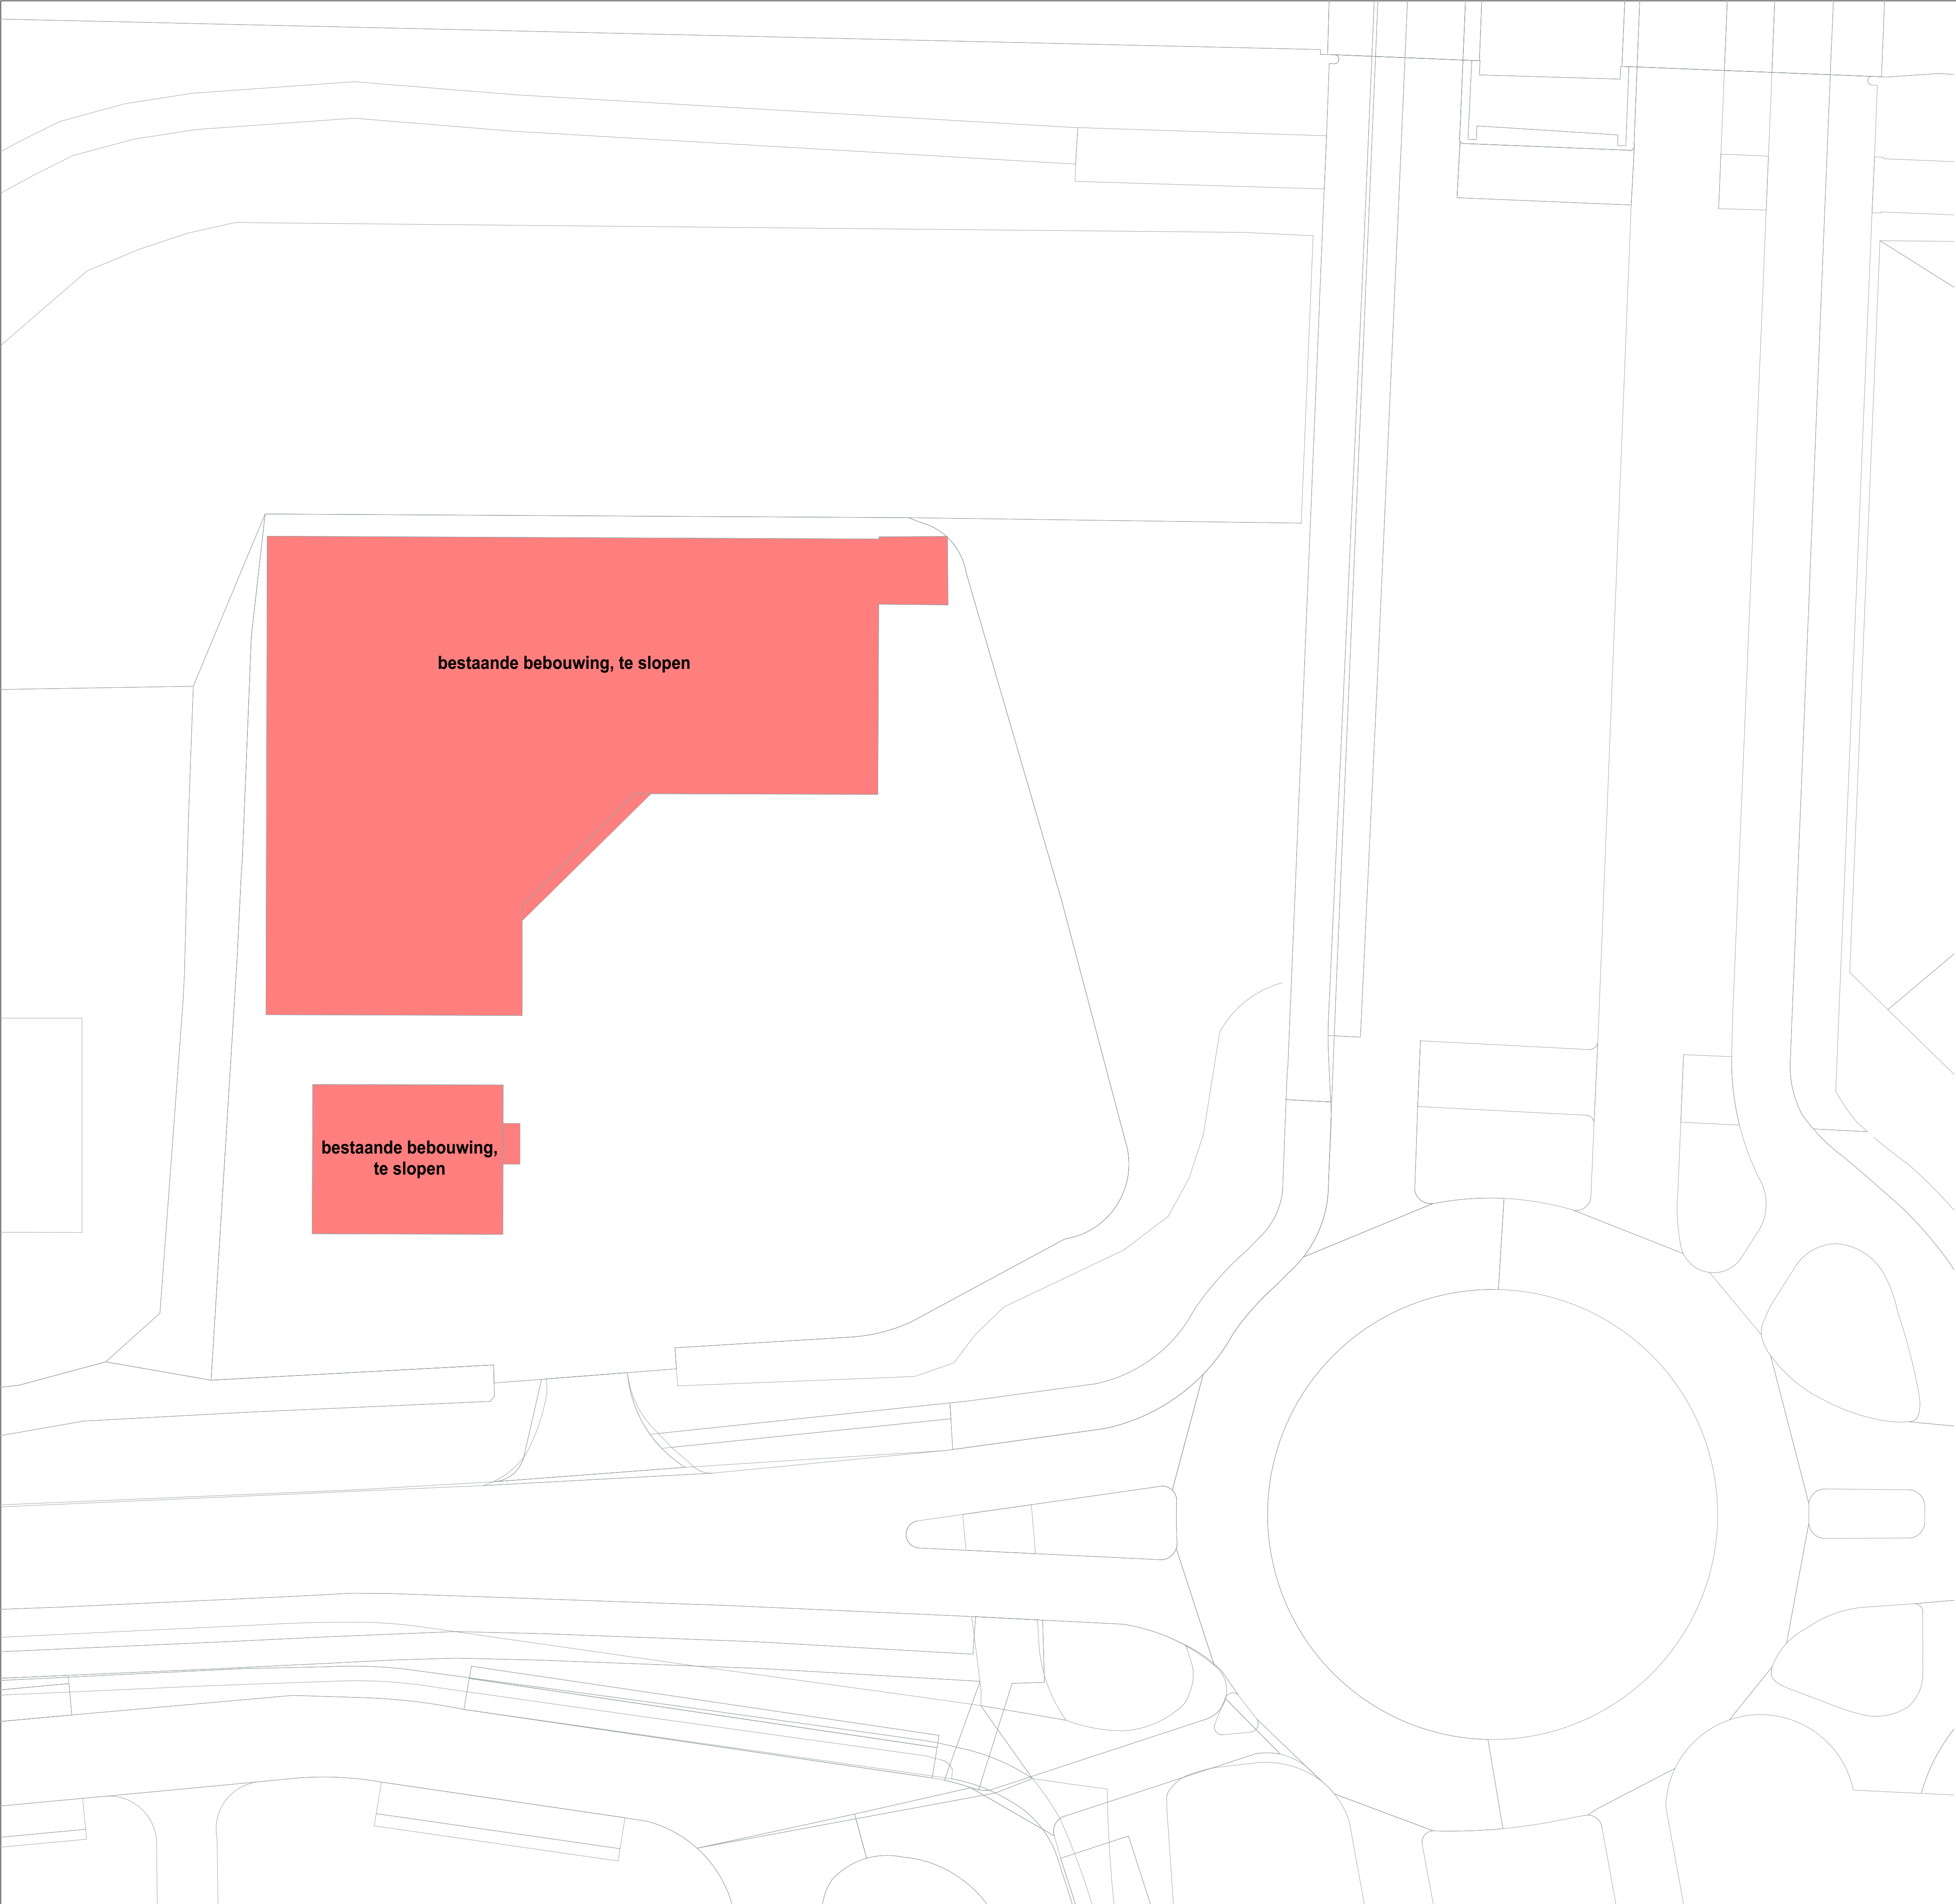

BRANDVEILIGHEID:

Afd. 2.2. Sterkte bij brand (artikel 2.10. tijdsluik bezwijken):
- Een vloer, trap of hellingbaan waarover of waarvoor een vluchtroute voert, bezwijken niet binnen 30 minuten bij brand in een (sub)brandcompartiment waarin die vluchtroute niet ligt.
- Een bouwconstructie bezwijken bij brand in een brandcompartiment waarin die bouwconstructie niet ligt, niet binnen 120 minuten door het bezwijken van een bouwconstructie binnen of grenzend aan dat brandcompartiment volgens artikel 2.9. 2.10. en 2.11. van het bouwbesluit.

Afd. 2.6. Beperking van het ontstaan van een brandgevaarlijke situatie (artikel 2.55. schicht, dikte of kanaal):
- Schotten grenzend aan meer dan een (sub)brandcompartiment met een inwendige doorsnede groter dan 0,015m² voldoet over een dikte van ten minste 0,01m, gemeten loodrecht op de binnenzijde, aan brandklasse A2, bepaald conform NEN-EN 13501-1.

Afd. 2.6. Beperking van het ontstaan van een brandgevaarlijke situatie (artikel 2.55. rookgasafvoer):
- Rookgasafvoeren zijn brandveilig uitgevoerd conform NEN6062 volgens art. 2.59. van het bouwbesluit.

Afd. 2.9.2.10.2.11. Beperking van ontwikkelingsuitbreiding/verspreiding van brand en rook:
- Brandoverstagel en brandontvang conform NEN6068 en NEN6090, volgens afd. 2.9. t/m 2.11. van het bouwbesluit.

Afd. 2.12. Vluchtroutes (artikel 2.102. vluchtroute):
- Vluchtroutes volgens afd. 2.12. van het bouwbesluit.
- Vluchtrouteaanduiding conform NEN-EN 1838 en NEN3011

Afd. 3.8. Toevoer van verbrandingslucht en afvoer van rookgas:
- Toevoer verbrandingslucht/afvoer rookgas conform NEN1087/8087 en NEN2557/8757, volgens afd. 3.8. van het bouwbesluit.

Afd. 6.1. Verlichting (artikel 6.2. verlichting):
- Noodverlichting conform NEN-EN 1838, volgens artikel 6.3. van het bouwbesluit.

Afd. 6.5. Tijdig vaststellen van brand (artikel 6.20. brandmeldinstallatie en artikel 6.21. rookmelders):
- Rookmelders conform NEN2555, volgens afd. 6.5. artikel 6.21. van het bouwbesluit.

Afd. 6.6. Vluchten bij brand:
- voorzieningen voor goede vluchtpad bij het ontluchten volgens afd. 6.6. van het bouwbesluit.
- Een deur waarop bij het vluchten meer dan 100 personen zijn aangewezen wordt geopend door een lichte druk tegen de deur, of een lichte druk tegen een op circa 1m boven de vloer over de volle breedte van de deur aangebrachte paneelkruk die voldoet aan de NEN-EN 1125, volgens artikel 6.25. van het bouwbesluit.

Afd. 6.7. Bestijden van brand (artikel 6.28. brandslanghaspels en artikel 6.29. droge blusleiding):
- Brandslanghaspels volgens NEN-EN 871-1, volgens artikel 6.28. van het bouwbesluit.
- Droge blusleiding volgens NEN1594, volgens artikel 6.29. van het bouwbesluit.

Afd. 6.8. Bereikbaarheid voor hulpverleningsdiensten (artikel 6.37. bereikbaarheid bouwwerk voor hulpverleningsdiensten):
- Tussen de openbare weg en ten minste een toegang van een bouwwerk voor het verblijven van personen ligt een verbindingsweg die geschikt is voor voortrappen van de brandweer en andere hulpverleningsdiensten, volgens artikel 6.37. van het bouwbesluit.

Afd. 7.2. Vrijg vechten bij brand:
- Een deur op een vluchtroute is bij aanwezigheid van personen in het bouwwerk uitsluitend gesloten indien de deur tijdens het vluchten, zonder gebruik te maken van een sleutel onmiddellijk over de ten minste vereiste breedte kan worden geopend, volgens artikel 7.12 van het bouwbesluit.

- De brandwerende wanden lopen door tot de onderkant van de vloer- of dakconstructie volgens NEN6064 of NEN-EN 13501-1.

- Een zijde van een constructieonderdeel die grenst aan de buitenlucht, van een bouwwerk waarvan een voor personen bestemde vloer ten minste 5m boven het maaiveld ligt, voldoet vanaf het aansluitende terrein tot een hoogte van ten minste 2,5m aan brandklasse B bepaald volgens NEN-EN 13501-1.

- Het deel van een zijde van een constructieonderdeel dat grenst aan de buitenlucht en hoger ligt dan 13m, voldoet aan brandklasse B bepaald volgens NEN-EN 13501-1.

- Een zijde van een constructieonderdeel dat grenst aan de binnenlucht voldoet aan brandklasse D, volgens NEN-EN 13501-1.

- Een zijde van een constructieonderdeel die grenst aan de binnenlucht van een beschermde vluchtroute, voldoet met betrekking tot de bijdrage tot brandvoortplanting, met uitzondering van vloeren en bovenzijde trap, aan klasse B/D en rookklasse s2 volgens NEN-EN 13501-1.

- Een zijde van een constructieonderdeel die grenst aan de binnenlucht van een extra beschermde vluchtroute, voldoet met betrekking tot de bijdrage tot brandvoortplanting, met uitzondering van vloeren en bovenzijde trap, aan klasse B en rookklasse s2 volgens NEN-EN 13501-1.

- Vluchtweg aanduiding/ondertoonbaar verlichtingsarmaturen, uitvoering van de symbolen 'UIT' en 'NOODVERLICHTING' conform de pictogrammen zoals deze zijn vermeld in de NEN3011/NEN-EN ISO 7010 en de zichtbaarheidslijnen volgens de NEN-EN 1838 (hoofdstuk 11 van het Handboek brandveiligheidsinstallaties, van Brandweer Nederland, geeft nadere handvatten om aan de gestelde eis(en) te voldoen).

- De noodverlichtingsinstallatie voldoet aan de NEN1010 en moet binnen 15 seconden na het uitvallen van de noodvoorziening voor elektriciteit zijn geactiveerd en vervolgens gedurende ten minste 60 minuten aangegeven een verlichtingssterkte geven van ten minste 1 lux, gemeten op de vloer, een tredevlak of een hellingbaan.

(hoofdstuk 11 van het Handboek brandveiligheidsinstallaties, van Brandweer Nederland, geeft nadere handvatten om aan de gestelde eis(en) te voldoen).

- De parkeergarage voldoet aan de NEN2443, natuurlijk geventileerde parkeergarages.

- Indien de ruimte(n) anders worden ingedeeld dan op de Omgevingsvergunningstekening(en) nu is aangegeven, dienen er vooraf zo spoedig mogelijk tekeningen ter goedkeuring te worden voorgelegd.

BRANDWEERRENNVOOI:

- Deur die in combinatie met het kozijn een brandweerscheid beeft van ten minste 30 minuten volgens A2-XSL
- Deur die in combinatie met het kozijn een brandweerscheid beeft van ten minste 30 minuten volgens A2-XSL
- Deur die zelfsluitend is uitgevoerd in combinatie met het kozijn een brandweerscheid beeft van ten minste 30 minuten volgens A2-XSL
- Deur die zelfsluitend is uitgevoerd in combinatie met het kozijn een brandweerscheid beeft van ten minste 30 minuten volgens A2-XSL
- 30 minuten weerscheid tegen brandoverstagel en brandoverstagel (WEGBO) volgens de AEN 2007 (AEN 2012) 1001-2
- 60 minuten weerscheid tegen brandoverstagel en brandoverstagel (WEGBO) volgens de AEN 2007 (AEN 2012) 1001-2
- Signalering vluchtroute volgens NEN 2007 (AEN 2012) 1001-2 en AEN 2007 1001-2
- Een of meer rookvrijheden die voldoen aan een zijn gesteld volgens de gestelde vereisten volgens de AEN 2007 (AEN 2012) 1001-2
- brandoverstagel

RENNVOOI ALGEMEEN:

Het te bouwen bouwwerk dient te voldoen aan de eisen van het Bouwbesluit (2012) en de daaruit volgende bepalingen, waaronder:

Afd. 2.1. Algemene sterkte van de bouwconstructie:
- Draagconstructie, dilatatie en constructieve onderdelen conform opgegeven constructie

Afd. 2.3. Afscheiding van vloer, trap en hellingbaan (artikel 2.18. hoogte):
- Vloerafscheidings vanaf vloerniveau <13 meter, 1000mm t.o.v. vloerafwerking, zonder opslap mogelijkheid tussen 200-700mm boven vloerafwerking
- Vloerafscheidings vanaf vloerniveau >13 meter, 1200mm t.o.v. vloerafwerking, zonder opslap mogelijkheid tussen 200-700mm boven vloerafwerking
- Lange trappen en trappen komen vloer- en/of trappafscheidings volgens afd. 2.3. van het bouwbesluit
- Begrenzingsbepalingen uitvoeren conform NEN3569
- Indien bij draaiende delen tussen 200-700mm opslapmogelijkheid, draaiende delen uitsluiten volgens het gelijkaardigheidsprincipe, volgens artikel 2.25. overtoelbaarheids van het bouwbesluit

Afd. 2.6. Trap (artikel 2.33. afmetingen trap):
- Trappen conform NEN3569 voorzien van leuningen volgens afd. 2.3. en 2.5 van het bouwbesluit
- optrede: maximaal 180mm
- afdrempel: minimaal 220mm

Afd. 2.6. Trap (artikel 2.35. leuning):
- Leuningen en balusters >800mm i <1000mm t.o.v. trap/vloerbordes

Afd. 2.6. Hellingbaan (artikel 2.43. afmetingen hellingbaan):
- Afmetingen hellingbaan bedoeld om een hoogvervocht te overbruggen volgens afd. 2.6. van het bouwbesluit
- Afmetingen hellingbaan in parken- of stallingsgarages conform NEN 2443

Afd. 2.15. Brandweerscheid (artikel 2.130. rookvrijheid):
- Brandweerscheid, weerscheidklasse s2, conform NEN3087
- NEN3096, volgens afd. 2.15. van het bouwbesluit

Afd. 3.1.3.4. Bescherming tegen geluid van buiteninstallatie/geluid van buiten:
- Geluidswering conform NEN1071
- Geluidswering conform rapportage EP-adviseur

Afd. 3.4. Wering van rook (artikel 3.21. weering van rook van buiten):
- Voortreuring binnen en buiten conform NEN2178, volgens afd. 3.5. van het bouwbesluit

Afd. 3.6. Luchttoevoer:
- Ventilatie volgens NEN1087 en NPR1088, volgens afd. 3.6. van het bouwbesluit
- Ventilatiebeveiliging conform rapportage EP-adviseur

Afd. 3.7. Spuitvoorziening (artikel 3.42. opslapend en artikel 3.43. plaats van opening):
- Spuitvoorziening voorzieningen conform NEN 1007/8007, NEN 1088, volgens afd. 3.7. van het bouwbesluit
- Spuitvoorzieningen conform rapportage EP-adviseur

Afd. 3.10. Bescherming tegen ratten en muizen (artikel 3.69. openingen en artikel 3.70. scherm):
- Bescherming tegen ratten en muizen conform afd. 3.10. van het bouwbesluit

Afd. 3.11. Daglicht (artikel 3.75. daglichtopeningen):
- Daglicht conform NEN2557 en NPR 1088, volgens afd. 3.11. van het bouwbesluit
- Daglichttoetreding conform rapportage EP-adviseur

Electra conform NEN1010, volgens afd. 6.1. en 6.2. van het bouwbesluit
Meerkeet conform NEN2178, volgens afd. 6.2. van het bouwbesluit
Roeringinstallatie conform NEN215, volgens afd. 6.4. van het bouwbesluit:
- twee op aangegeven gemiddelde (o.m. de gemiddelde)
- roering valmeter op aangegeven gemiddelde (o.m. de gemiddelde)
- twee en roering conform opgegeven installateur
Noodverlichting c.s. sporen, zoals indicatie, afsluiting met constructuur
Waterinstallatie conform NEN1008, volgens afd. 6.3. van het bouwbesluit

Afd. 4.1.3.1.4.1. Buitenaanbouw:
- Buitenaanbouw volgens afd. 4.1. t/m 4.7. van het bouwbesluit.
- Vrije doorgang conform afd. 4.4. van het bouwbesluit
- Buitenaanbouw conform afd. 4.5. van het bouwbesluit
- Buitenaanbouw conform afd. 4.6. van het bouwbesluit
- Buitenaanbouw conform NEN1175

Afd. 5.1. Energiezuinigheid (artikel 5.2. energierenditecoefficient en artikel 5.3. thermische isolatie):
- EPB en EPB conform NEN120, volgens afd. 5.1. van het bouwbesluit
- EPB berekening conform rapportage EP-adviseur
- Draaiende delen te voorzien van kier- en naadsluiting

Afd. 6.1.3.1.4.1. Installaties:
- Installaties en mechanische ventilatie conform rapportage EP-adviseur en opgegeven installateur, volgens afd. 6.1. t/m 6.14 van het bouwbesluit.


BOUWKUNDIGE UITWERKING:

*voor verdere uitwerking (wand-/vloer- en dak)opbouw, zie detailering

	buitengevel (opbouw): metselwerk spouw-isolatie kalkzandsteen (100-40-140-214mm)
	buitengevel (opbouw): metselwerk HSB-element (100-40-235-15-15mm)
	binnengevel (woningsscheidend): kalkzandsteen (300mm)
	binnengevel (woningsscheidend): metselstuc (210mm)
	binnengevel (woningsscheidend/thermisch): metselstuc (240mm)
	binnengevel: GBO (100mm)
	binnengevel: kalkzandsteen (100 of 120mm)
	binnengevel: GBO (100mm)
	buitengevel (opbouw): spouw-spouw-isolatie (10-15-160mm)
	constructieve wand: holo betonwand d=300mm
	constructieve wand/kolom: beton d=250mm



project :	Appartementencomplex Slotenweg, te Nieuw Sloten		
onderdeel :	Situatietekening, TE SLOPEN		
opdrachtgever :	MPO B.V.		
project architect :	ir. Roel van Bakel		
getekend door :	Egbert van Dijk		
schaal :	1:200	formaat : A1	
datum :	07-04-2020		
gewijzigd :	1. ...	2.	3.
	5.	6.	7.

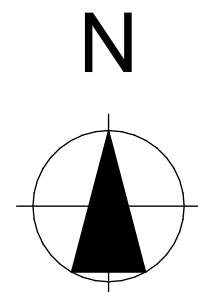

PLATTEGROND - SOUTERRAIN

BRANDVEILIGHEID:

Afs. 2.2. Sterkte bij brand (artikel 2.10. tijdruimte bezekken):
- Een vloer, trap of hellingbaan waarover of waarvoor een vluchtroute voert, bezakt niet binnen 30 minuten bij brand in een (sub)brandcompartiment waarin de vluchtroute niet ligt.
- Een bouwconstructie bezakt bij brand in een brandcompartiment waarin de bouwconstructie niet ligt, niet binnen 120 minuten door het bezakken van een bouwconstructie binnen of grenzend aan dat brandcompartiment volgens artikel 2.9. 2.10. en 2.11. van het bouwbesluit.

Afs. 2.6. Beperking van het ontstaan van een brandgevaarlijke situatie (artikel 2.55. schicht, kleur of formaat):
- Schotten grenzend aan meer dan een (sub)brandcompartiment met een inwendige doorsnede groter dan 0,015m² voldoet over een dikte van ten minste 0,01m, gemeten loodrecht op de binnenzijde, aan brandklasse A2, bepaald conform NEN-EN 13501-1.

Afs. 2.8. Beperking van het ontstaan van een brandgevaarlijke situatie (artikel 2.55. rookgasafvoer):
- Rookgasafvoeren zijn brandveilig uitgevoerd conform NEN6062 volgens art. 2.59. van het bouwbesluit.

Afs. 2.9.2.102.11. Beperking van ontstekingsuitbreidingsverspreiding van brand en rook:
- Brandoverlaping en brandoverlaping conform NEN6068 en NEN6090, volgens art. 2.9. 2.11. van het bouwbesluit.

Afs. 2.12. Vluchtroutes (artikel 2.102. vluchtroute):
- Vluchtroutes volgens art. 2.12. van het bouwbesluit.
- Vluchtrouteaanduiding conform NEN 1838 en NEN3011

Afs. 3.8. Toevoer van verbrandingslucht en afvoer van rookgas:
- Toevoer verbrandingslucht/afvoer rookgas conform NEN1087/8087 en NEN2557/8757, volgens art. 3.8. van het bouwbesluit.

Afs. 6.1. Verlichting (artikel 6.2. verlichting):
- Noodverlichting conform NEN-EN 1838, volgens artikel 6.3. van het bouwbesluit.
- Geluidsweering conform NEN1071 + NEN5071, volgens art. 3.1. 3.4. van het bouwbesluit.

Afs. 6.5. Tijds vaststellen van brand (artikel 6.20. brandmeldinstallatie en artikel 6.21. rookmelders):
- Rookmelders conform NEN2555, volgens art. 6.5. artikel 6.21. van het bouwbesluit.

Afs. 6.6. Vluichten bij brand:
- Voorzieningen voor goede verloop bij het ontvluchten volgens art. 6.6. van het bouwbesluit.
- Een deur waarop bij het vluchten meer dan 100 personen zijn aangewezen wordt geopend door een kleine druk tegen de deur, of een kleine druk tegen een op circa 1m boven de vloer over de volle breedte van de deur aangebrachte paneelkruk die voldoet aan de NEN-EN 1125, volgens artikel 6.25. van het bouwbesluit.

Afs. 6.7. Bestrijden van brand (artikel 6.28. brandslangspasels en artikel 6.29. droge blusleiding):
- Brandslangspasels volgens NEN-EN 871-1, volgens artikel 6.28. van het bouwbesluit.
- Droge blusleiding volgens NEN1594, volgens artikel 6.29. van het bouwbesluit.

Afs. 6.8. Bereikbaarheid voor hulpverleningsdiensten (artikel 6.37. bereikbaarheid bouwvoor voor hulpverleningsdiensten):

- Tussen de openbare weg en ten minste een toegang van een bouwvoor voor het verblijven van personen ligt een verbindingsweg die geschikt is voor voortrijgen van de brandweer en andere hulpverleningsdiensten, volgens artikel 6.37. van het bouwbesluit.

Afs. 7.2. Vrijg vluichten bij brand:
- Een deur op een vluchtroute is bij aanwezigheid van personen in het bouwvoor uitsluitend geopend indien de deur tijdens het vluchten, zonder gebruik te maken van een sleutel onmiddellijk over de en ten minste eenmaal breedte kan worden geopend, volgens artikel 7.12 van het bouwbesluit.

- De brandwerende wanden lopen door tot de ondertank van de vloer- of dakconstructie volgens NEN6064 of NEN-EN 13501-1.

- Het deel van een zijde van een constructiegedeelte dat grenst aan de buitenlucht, van een bouwvoor waarvoor een voor personen bestemde vloer ten minste 5m boven het maaiveld ligt, voldoet vanaf het aansluitende terrein tot een hoogte van ten minste 2,5m aan brandklasse B bepaald volgens NEN-EN 13501-1.

- Het deel van een zijde van een constructiegedeelte dat grenst aan de binnenlucht voldoet aan brandklasse D volgens NEN-EN 13501-1.

- Een zijde van een constructiegedeelte die grenst aan de binnenlucht van een beschermde vluchtroute, voldoet met betrekking tot de bijdrage tot brandvoortplanting, met uitzondering van vloeren en bovenzijdige trap, aan klasse B/D en rookklasse s2 volgens NEN-EN 13501-1.

- Een zijde van een constructiegedeelte die grenst aan de binnenlucht van een extra beschermde vluchtroute, voldoet met betrekking tot de bijdrage tot brandvoortplanting, met uitzondering van vloeren en bovenzijdige trap, aan klasse B en rookklasse s2 volgens NEN-EN 13501-1.

- Vluchtweg aanduidingsbord/transparent verlichtingsaamaturen, uitvoering van de symbolen 'UIT' en 'NOODVERLICHTING' conform de pictogrammen zoals deze zijn vermeld in de NEN1011-NEN-EN-ISO 7010 en de pictogrammen volgens de NEN-EN 1838 (Hoofdstuk 11 van het Handboek brandveiligheidsinstallaties, van Brandweer Nederland, geeft nadere handreikingen aan aan de gestelde eisen) te voldoen.

- De noodverlichtingsinstallatie voldoet aan de NEN1010 en moet binnen 15 seconden na het uitvallen van de hoofdbevoering voor elektriciteit zijn geactiveerd en vervolgens gedurende ten minste 60 minuten aaneengesloten een verlichtingssterkte geven van ten minste 1 lux, gemeten op de vloer, een tredevlak of een hellingbaan. (Hoofdstuk 11 van het Handboek brandveiligheidsinstallaties, van Brandweer Nederland, geeft nadere handreikingen aan aan de gestelde eisen) te voldoen.

- De parkeergarage voldoet aan de NEN2443, natuurlijk geventileerde parkeergarages

- Indien de ruimte(n) anders worden ingedeeld dan op de Omgevingsvergunningstekening(en) nu is aangegeven, dienen er vooraf zo spoedig mogelijk tekeningen ter goedkeuring te worden voorgelegd.

BRANDWEERRENNVOOI:

- Deur die in combinatie met het kozijn een brandweerscherm biedt van ten minste 30 minuten volgens NEN 1010
- Deur die in combinatie met het kozijn een brandweerscherm biedt van ten minste 30 minuten volgens NEN 1010
- Deur die afsluitbaar is uitgevoerd in combinatie met het kozijn een brandweerscherm biedt van ten minste 30 minuten volgens NEN 1010
- Deur die afsluitbaar is uitgevoerd in combinatie met het kozijn een brandweerscherm biedt van ten minste 30 minuten volgens NEN 1010
- 30 minuten weertijd tegen brandoverlaping en brandoverlaping (WEGBO) volgens NEN 1010 (NEN 1010-1)
- 60 minuten weertijd tegen brandoverlaping en brandoverlaping (WEGBO) volgens NEN 1010 (NEN 1010-2)
- Signalering vluchtroute volgens NEN 1010 (NEN 1010-1)
- Een of meer rookmelders die voldoen aan en zijn geïnstalleerd volgens de eisen van NEN 1010
- Rookmelder(s) (handmatig openen in standaard verlichting) volgens NEN 1010
- Deur met rookmelder / luchtscherm uitvoeren volgens NEN 1010
- draagbaar vluchtschild volgens NEN 1010
- brandoverlaping

BRANDVEILIGHEID:

- Brandcompartiment: parkeergarage / hydrokruimten / bergingen (skaten)
- Brandcompartiment: afzonderlijke woonfunctie
- Extra beschermde vluchtroute: hoofdtrapgehoor / vlucht corridor
- Extra beschermde vluchtroute: galerijen en secundaire trap (niet-besloten)

RENNVOOI ALGEMEEN:

Het te bouwen bouwwerk dient te voldoen aan de eisen van het Bouwbesluit (2012) en de daaruit volgende bepalingen, waaronder:

Afs. 2.1. Algemene sterkte van de bouwconstructie:
- Draagconstructie, dilatatie en constructieve onderdelen conform opgave constructeur

Afs. 2.3. Afsluiting van vloer, trap en hellingbaan (artikel 2.18. hoogte):
- Vloerbedekkingen vanaf vloerniveau <13 meter, 1000mm t.o.v. vloerbedekking, zonder opslag mogelijk tussen 200-700mm boven vloerbedekking
- Vloerbedekkingen vanaf vloerniveau >13 meter, 1200mm t.o.v. vloerbedekking, zonder opslag mogelijk tussen 200-700mm boven vloerbedekking
- Lange trappen en trappen komen vloer- en/of trapbedekkingen volgens art. 2.3. van het bouwbesluit

- Beglazing draagbestedend uitvoeren conform NEN3699

- Indien bij draaiende deuren tussen 200-700mm opslagmogelijkheid, draaiende deuren uiterwaarts volgens het geluidswaarderingssysteem, volgens artikel 2.20. overlooptaak van het bouwbesluit

Afs. 2.6. Trap (artikel 2.33. afmetingen trap):
- Trappen conform NEN3589 voorzien van leuningen volgens art. 2.3. en 2.5 van het bouwbesluit

- optrede: maximaal 180mm

- afdrempel: minimaal 220mm

Afs. 2.8. Trap (artikel 2.35. leuning):
- Leuningen en balustrades >800mm / <1000mm t.o.v. trapvloerbordes

Afs. 2.6. Hellingbaan (artikel 2.43. afmetingen hellingbaan):
- Afmetingen hellingbaan bedoeld om een hoogvervoersysteem te overbruggen volgens art. 2.6. van het bouwbesluit

- Afmetingen hellingbaan in parkeren- of stallingsgarages conform NEN 2443

Afs. 2.15. Brandweerscherm (artikel 2.130. veiligheid):
- Brandweerscherm, weersstandklasse C, conform NEN5087 + NEN5096, volgens art. 2.15. van het bouwbesluit

Afs. 3.1.3.4. Bescherming tegen geluid van buiten (artikel 3.1.3.4. geluid):
- Geluidsweering conform rapportage EP-adviseur

Afs. 3.4. Wering van rook (artikel 3.21. weering van rook van buiten):
- Verlichting binnen en buiten conform NEN1071, volgens art. 3.4. van het bouwbesluit

Afs. 6.6. Luchtovergang:
- Ventilatie volgens NEN1087, volgens art. 6.6. van het bouwbesluit

- Ventilatiebeveiliging conform rapportage EP-adviseur

Afs. 3.7. Spouwverzekering (artikel 3.42. opgevoerd in artikel 3.43. plaats van opening):
- Spouwverzekering conform NEN 1001/801, NEN 1088, volgens art. 3.7. van het bouwbesluit

- Spouwverzekeringen conform rapportage EP-adviseur

Afs. 3.10. Bescherming tegen ratten en muizen (artikel 3.69. openingen en artikel 3.70. scherm):
- Bescherming tegen ratten en muizen conform art. 3.10. van het bouwbesluit

Afs. 3.11. Daglicht (artikel 3.75. daglichtopeningen):
- Daglicht conform NEN587 + NEN 1088, volgens art. 3.11. van het bouwbesluit

- Daglichttoevoering conform rapportage EP-adviseur

Electra conform NEN1010, volgens art. 6.1. en 6.2. van het bouwbesluit

Meetafst conform NEN218, volgens art. 6.2. van het bouwbesluit

- Rook op aangelegde gemeenschappelijke (o.m. de gemeenteraad)

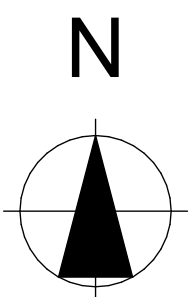

PLATTEGROND - TWEEDE VERDIEPING

BRANDVEILIGHEID:

Afd. 2.2. Sterkte bij brand (artikel 2.10. Inhoudsbeveiliging).
- Een vloer, trap of hellingbaan waarover of waarvoor een vluchtroute voert, bezigt niet binnen 30 minuten bij brand in een (sub)brandcompartiment waarin de vluchtroute niet ligt.
- Een bouwconstructie bezigt bij brand in een brandcompartiment waarin de bouwconstructie niet ligt, niet binnen 120 minuten door het bevelen van een bouwconstructie binnen of grenzend aan dat brandcompartiment volgens artikel 2.9. 2.10. en 2.11. van het bouwbesluit.

Afd. 2.6. Beperking van het ontstaan van een brandgevaarlijke situatie (artikel 2.55. Schotten).
- Schotten grenzen aan meer dan een (sub)brandcompartiment met een inwendige doorsnede groter dan 0,015m² voldoet over een dikte van ten minste 0,01m, gemeten loodrecht op de binnenzijde, aan brandklasse A2, bepaald conform NEN-EN 13501-1.

Afd. 2.6. Beperking van het ontstaan van een brandgevaarlijke situatie (artikel 2.55. Rookafvoer).
- Rookgasafvoeren zijn brandveilig uitgevoerd conform NEN6062 volgens art. 2.59. van het bouwbesluit.

Afd. 2.6.2.10/2.11. Beperking van ontwikkelingsuitbreiding van brand en rook.
- Brandwering en branddoorgang conform NEN6068 en NEN6096, volgens afd. 2.9. 2.10/2.11. van het bouwbesluit.

Afd. 2.12. Vluchtroutes (artikel 2.102. Vluchtroutes).
- Vluchtroutes volgens afd. 2.12. van het bouwbesluit.
- Vluchtrouteaanduiding conform NEN-EN 1838 en NEN3011.

Afd. 3.6. Toevoer van verbrandingslucht en afvoer van rookgassen.
- Toevoer verbrandingslucht/afvoer rookgassen conform NEN1081/8067 en NEN2557/8757, volgens afd. 3.6. van het bouwbesluit.

Afd. 6.1. Verlichting (artikel 6.2. Verlichting).
- Noodverlichting conform NEN-EN 1838, volgens artikel 6.3. van het bouwbesluit.

Afd. 6.5. Tijdig vaststellen van brand (artikel 6.20. Brandmeldinstallatie en artikel 6.21. Rookmelders).
- Rookmelders conform NEN2555, volgens afd. 6.5. artikel 6.21. van het bouwbesluit.

Afd. 6.6. Vlochten bij brand.
- Voorzieningen voor goede verloop bij het ontvluchten volgens afd. 6.6. van het bouwbesluit.
- Een deur waarop bij het vluchten meer dan 100 personen zijn aangekomen wordt geopend door een lichte druk tegen de deur, of een lichte druk tegen een op circa 1m boven de vloer over de volle breedte van de deur aangebrachte paneelsluiting die voldoet aan de NEN-EN 1125, volgens artikel 6.25. van het bouwbesluit.

Afd. 6.7. Bestrijden van brand (artikel 6.26. Brandslangspels en artikel 6.29. droge blusmiddelen).
- Brandslangspels volgens NEN-EN 671-1, volgens artikel 6.26. van het bouwbesluit.
- Droge blusmiddelen volgens NEN1594, volgens artikel 6.29. van het bouwbesluit.

Afd. 6.8. Bereikbaarheid voor hulpverleningsdiensten (artikel 6.37. Bereikbaarheid bouwwerk voor hulpverleningsdiensten).
- Tussen de openbare weg en ten minste een beging van een bouwwerk voor het verblijven van personen ligt een verbindingsweg die geschikt is voor vertoeren van de brandweer en andere hulpverleningsdiensten, volgens artikel 6.37. van het bouwbesluit.

Afd. 7.2. Vrijg vliegen bij brand.
- Een deur op een vluchtroute is bij aanwezigheid van personen in het bouwwerk uitsluitend gesloten indien de deur tijdens het vluchten, zonder gebruik te moeten maken van een sleutel onmiddellijk over de ten minste vereiste breedte kan worden geopend, volgens artikel 7.12 van het bouwbesluit.
- De brandwerende wanden lopen door tot de onderkant van de vloer- of dakconstructie volgens NEN6068 of NEN-EN 13501-1.
- De isolatiematerialen van het dak en gevel is van een onbrandbare kwaliteit volgens NEN6068 of NEN-EN 13501-1.

- Een zijde van een constructieonderdeel die grenst aan de buitenlucht, van een bouwwerk waarvan een voor personen bestemde vloer ten minste 5m boven het meeliveau ligt, voldoet vanaf het aansluitende terrein tot een hoogte van ten minste 2,5m aan brandklasse B bepaald volgens NEN-EN 13501-1.

- Het deel van een zijde van een constructieonderdeel dat grenst aan de buitenlucht en hoger ligt dan 13m, voldoet aan brandklasse B bepaald volgens NEN-EN 13501-1.

- Een zijde van een constructieonderdeel dat grenst aan de binnenlucht voldoet aan brandklasse D volgens NEN-EN 13501-1.

- Een zijde van een constructieonderdeel die grenst aan de binnenlucht van een beschermde vluchtroute, voldoet met betrekking tot de bijdrage tot brandvoortplanting, met uitzondering van vloeren en binnenzijde trap, aan klasse B-D en rookklasse s2 volgens NEN-EN 13501-1.

- Een zijde van een constructieonderdeel die grenst aan de binnenlucht van een extra beschermde vluchtroute, voldoet met betrekking tot de bijdrage tot brandvoortplanting, met uitzondering van vloeren en binnenzijde trap, aan klasse B en rookklasse s2 volgens NEN-EN 13501-1.

- Vluchtweg aanduidingsbord/transparent verlichtingsarmaturen, uitvoering van de symbolen 'Uit' en 'Noodverlichting' conform de pictogrammen zoals deze zijn vermeld in de NEN6010 (NEN-EN 6010) en de zichtbaarheidslijnen volgens de NEN-EN 1838 (hoofdstuk 11 van het Handboek brandveiligheidsinstallaties, van Brandweer Nederland, geeft nadere handvatten om aan de gestelde eisen te voldoen).

- De noodverlichtingsinstallatie voldoet aan de NEN1010 en moet binnen 15 seconden na het uitvallen van de hoofdbevoorziening voor elektriciteit zijn geactiveerd en vervolgens gedurende ten minste 60 minuten aangehouden een verlichtingssterkte geven van ten minste 1 lux, gemeten op de vloer, een tredeweg of een hellingbaan (hoofdstuk 11 van het Handboek brandveiligheidsinstallaties, van Brandweer Nederland, geeft nadere handvatten om aan de gestelde eisen te voldoen).

- De parkeergarage voldoet aan de NEN2443, natuurlijk geventileerde parkeergarages.

- Indien de ruimte(n) anders worden ingedeeld dan op de Omgevingsvergunningstekening(en) nu is aangegeven, dienen er vooraf zo spoedig mogelijk tekeningen ter goedkeuring te worden voorgelegd.

BRANDWEERRENVOOI:

Deur die in combinatie met het kozijn een brandwerendheid heeft van ten minste 30 minuten.
Deur die in combinatie met het kozijn een brandwerendheid heeft van ten minste 60 minuten.
Deur die afsluitend is uitgevoerd in combinatie met het kozijn een brandwerendheid heeft van ten minste 30 minuten.
Deur die afsluitend is uitgevoerd in combinatie met het kozijn een brandwerendheid heeft van ten minste 60 minuten.
30 minuten weertstand tegen branddoorgang en brandwering (WBE30) volgens NEN 6068 of NEN 6069 of NEN 6070 

RENVOOI ALGEMEEN:

Het te bouwen bouwwerk dient te voldoen aan de eisen van het Bouwbesluit (2012) en de daaruit volgende regelgeving, waaronder:

- Afd. 2.1. Algemene sterkte van de bouwconstructie:**
- Draagconstructie, dilatatie en constructieve onderdelen conform opgegeven constructeur
- Afd. 2.3. Afzetting van vloer, trap en hellingbaan (artikel 2.18. hoogte):**
- Vloerafzettingen vanaf vloerniveau <13 meter, 1000mm t.o.v. vloerafwerking, zonder opstap
 - Vloerafzettingen tussen 200-700mm boven vloerafwerking
 - Vloerafzettingen vanaf vloerniveau >13 meter, 1200mm t.o.v. vloerafwerking, zonder opstap
 - Vloerafzettingen tussen 200-700mm boven vloerafwerking
 - Lings trapgaten en trappen komen vloer- en/of trapafzettingen volgens afd. 2.3. van het bouwbesluit
 - Beglazing doorvalbestendig uitvoeren conform NEN3569
 - Indien bij draaiende delen tussen 200-700mm opstapmogelijkheid, draaiende delen uitwerken volgens het gelijkwaardigheidsprincipe; volgens artikel 2.20. overkouterbaarheid van het bouwbesluit

- Afd. 2.5. Trap (artikel 2.33. afmetingen trap):**
- Trappen conform NEN3509 voorzien van leuningen volgens afd. 2.3 en 2.5 van het bouwbesluit
 - optrede: maximaal 188mm
 - aanrede: minimaal 220mm

- Afd. 2.5. Trap (artikel 2.35. leuning):**
- Leuningen en balusters >800mm / <1000mm t.o.v. trapvloer/bordes

- Afd. 2.6. Hellingbaan (artikel 2.43. afmetingen hellingbaan):**
- Afmetingen hellingbaan bedoeld om een hoogteverschil te overbruggen volgens afd. 2.6. van het bouwbesluit
 - Afmetingen hellingbaan in parkeer- of stallinggarages conform NEN 2443

- Afd. 2.15. Inbraakwerendheid (artikel 2.130. reikwijdte):**
- Inbraakwerendheid: weerstandsklasse >2, conform NEN5087 + NEN5096; volgens afd. 2.15. van het bouwbesluit

- Afd. 3.1 t/m 3.4 Bescherming tegen geluid van buiten/installaties/palmruizen ruimten:**
- Geluidswering conform NEN1070 + NEN5077, volgens afd. 3.1. t/m 3.4. van het bouwbesluit
 - Geluidswering conform rapportage EP-adviseur

- Afd. 3.5. Wering van vocht (artikel 3.21. wering van vocht van buiten):**
- Vochtwering binnen en buiten conform NEN2778, volgens afd. 3.5. van het bouwbesluit

- Afd. 3.6. Luchtwering:**
- Ventilatie volgens NEN1087 en NPR1088; volgens afd. 3.6. van het bouwbesluit
 - Ventilatieberekening conform rapportage EP-adviseur

- Afd. 3.7. Spuivoorziening (artikel 3.42. capaciteit en artikel 3.43. plaats van opening):**
- Spuiventilatie voorzieningen conform NEN 1087/8087, NPR 1088, volgens afd. 3.7. van het bouwbesluit
 - Spuivoorzieningen conform rapportage EP-adviseur

- Afd. 3.10. Bescherming tegen ratten en muizen (artikel 3.69. openingen en artikel 3.70. scherm):**
- Bescherming tegen ratten en muizen conform afd. 3.10. van het bouwbesluit

- Afd. 3.11. Daglicht (artikel 3.75. daglichtroepende):**
- Daglicht conform NEN2057 en NPR 1088; volgens afd. 3.11. van het bouwbesluit
 - Daglichttoetreding conform rapportage EP-adviseur

- Electra conform NEN1010; volgens afd. 6.1. en 6.2. van het bouwbesluit**
- Meterkast conform NEN2788; volgens afd. 6.2. van het bouwbesluit
 - Rookrookinstallatie conform NEN3215; volgens afd. 6.4. van het bouwbesluit:
 - rookrookinstallatie op aangelegde gemeenschappelijke (i.o.m. de gemeente)
 - hwa op aangelegde gemeenschappelijke (i.o.m. de gemeente)
 - hwa en rookrookinstallatie conform opgegeven installateur

- Noodoverstorten c.q. spuwens, postie indicatief, afstemming met constructeur**
- Ventilatieinstallatie conform NEN1000; volgens afd. 6.3. van het bouwbesluit

- Afd. 4.1. t/m 4.7. Brandbaarheid:**
- Brandbaarheid volgens afd. 4.1. t/m 4.7. van het bouwbesluit.
 - Vrije doorgang conform afd. 4.4. van het bouwbesluit
 - Buitenberging conform afd. 4.5. van het bouwbesluit
 - Buitenumte conform afd. 4.6. van het bouwbesluit
 - Buitenumte conform NEN1770

- Afd. 5.1. Energiezuinigheid (artikel 5.2. energieprestatiecoëfficiënt en artikel 5.3. thermische isolatie):**
- EPN en EPC conform NEN1200; volgens afd. 5.1. van het bouwbesluit
 - EPC berekening conform rapportage EP-adviseur
 - Draaiende delen te voorzien van kier- en naaddichting

- Afd. 6.1. t/m 6.14. Installaties:**
- Installaties en mechanische ventilatie conform rapportage EP-adviseur en opgegeven installateur; volgens afd. 6.1. t/m 6.14. van het bouwbesluit



project :	Appartementencomplex Slotenweg, te Nieuw Sloten		
onderdeel :	Gevelaanzichten		
opdrachtgever :	MPO B.V.		
project architect :	ir. Roel van Bakel		
getekend door :	Egbert van Dijk		
schaal :	1:100	formaat : A1	
datum :	07-04-2020		
gewijzigd :	1 01-08-2024 2.	3.	4.
	5.	6.	7. 8.

PBV

tekening nummer : 1344 AO-02-01

PBV architects tel: 070-5119260	Herenweg 6 2242 ES e-mail: info@pbv.nl	Wassenaar www.pbv.nl
------------------------------------	---	-------------------------



GEVELAANZICHT - ZUIDGEVEL



GEVELAANZICHT - NOORDGEVEL

RENVOOI ALGEMEEN:

Het te bouwen bouwwerk dient te voldoen aan de eisen van het Bouwbesluit (2012) en de daaruit volgende regelgeving, waaronder:

- Afd. 2.1. Algemene sterkte van de bouwconstructie:**
- Draagconstructie, dilatatie en constructieve onderdelen conform opgege constructeur
- Afd. 2.3. Af scheiding van vloer, trap en hellingbaan (artikel 2.18. hoogte):**
- Vloerafscheidingen vanaf vloerniveau <13 meter, 1000mm t.o.v. vloerafwerking, zonder opstap mogelijkheid tussen 200-700mm boven vloerafwerking
 - Vloerafscheidingen vanaf vloerniveau >13 meter, 1200mm t.o.v. vloerafwerking, zonder opstap mogelijkheid tussen 200-700mm boven vloerafwerking
 - Lings trapgaten en trappen komen vloer- en/of trapafscheidingen volgens afd. 2.3. van het bouwbesluit
 - Beglazing doorvalbestendig uitvoeren conform NEN369
 - Indien bij draaiende delen tussen 200-700mm opstapmogelijkheid, draaiende delen uitverken volgens het gelijkwaardigheidsprincipe; volgens artikel 2.20. overkauterbaarheid van het bouwbesluit

- Afd. 2.5. Trap (artikel 2.33. afmetingen trap):**
- Trappen conform NEN3509 voorzien van leuningen volgens afd. 2.3 en 2.5 van het bouwbesluit
 - optrede: maximaal 188mm
 - aanrede: minimaal 220mm

- Afd. 2.5. Trap (artikel 2.35. leuning):**
- Leuningen en balusters >800mm / <1000mm t.o.v. trapvloerbordes

- Afd. 2.6. Hellingbaan (artikel 2.43. afmetingen hellingbaan):**
- Afmetingen hellingbaan bedoeld om een hoogteverschil te overbruggen volgens afd. 2.6. van het bouwbesluit
 - Afmetingen hellingbaan in parkeer- of stallinggarages conform NEN 2443

- Afd. 2.15. Inbraakwerendheid (artikel 2.130. reikwijdte):**
- Inbraakwerendheid: weerstandsklasse >2, conform NEN5087 + NEN5096; volgens afd. 2.15. van het bouwbesluit

- Afd. 3.1 t/m 3.4 Bescherming tegen geluid van buiten/installaties/palms in ruimten:**
- Geluidswering conform NEN1070 + NEN5077, volgens afd. 3.1. t/m 3.4. van het bouwbesluit
 - Geluidswering conform rapportage EP-adviseur

- Afd. 3.5. Wering van vocht (artikel 3.21. wering van vocht van buiten):**
- Vochtwering binnen en buiten conform NEN2778, volgens afd. 3.5. van het bouwbesluit

- Afd. 3.6. Luchtwerving:**
- Ventilatie volgens NEN1087 en NPR1088; volgens afd. 3.6. van het bouwbesluit
 - Ventilatieberekening conform rapportage EP-adviseur

- Afd. 3.7. Spuivoorziening (artikel 3.42. capaciteit en artikel 3.43. plaats van opening):**
- Spuiventilatie voorzieningen conform NEN 1087/8087, NPR 1088, volgens afd. 3.7. van het bouwbesluit
 - Spuivoorzieningen conform rapportage EP-adviseur

- Afd. 3.10. Bescherming tegen ratten en muizen (artikel 3.69. openingen en artikel 3.70. scherm):**
- Bescherming tegen ratten en muizen conform afd. 3.10. van het bouwbesluit

- Afd. 3.11. Daglicht (artikel 3.75. daglichtroopende):**
- Daglicht conform NEN2057 en NPR 1088; volgens afd. 3.11. van het bouwbesluit
 - Daglichttoetreding conform rapportage EP-adviseur

- Electra conform NEN1010; volgens afd. 6.1. en 6.2. van het bouwbesluit
- Meterkast conform NEN2788; volgens afd. 6.2. van het bouwbesluit
- Rokeringinstallatie conform NEN3215; volgens afd. 6.4. van het bouwbesluit:
- hwa: op aangelegde gemaaipomp (i.o.m. de gemeente)
 - rotering vuilwater op aangelegde gemaaipomp (i.o.m. de gemeente)
 - hwa en rotering conform opgege installateur
- Noodoverstorten c.q. spuwens, positie indicatief, afstemming met constructeur
- Voliersinstallatie conform NEN1006; volgens afd. 6.3. van het bouwbesluit

- Afd. 4.1. t/m 4.7. Bruikbaarheid:**
- Bruikbaarheid volgens afd. 4.1. t/m 4.7. van het bouwbesluit.
 - Vrije doorgang conform afd. 4.4. van het bouwbesluit
 - Buitenberging conform afd. 4.5. van het bouwbesluit
 - Buitenumte conform afd. 4.6. van het bouwbesluit
 - Brievenbus conform NEN1770

- Afd. 5.1. Energiezuinigheid (artikel 5.2. energieprestatiecoëfficiënt en artikel 5.3. thermische isolatie):**
- EPN en EPC conform NEN1200; volgens afd. 5.1. van het bouwbesluit
 - EPC berekening conform rapportage EP-adviseur
 - Draaiende delen te voorzien van kier- en naaddichting

- Afd. 6.1. t/m 6.14. Installaties:**
- Installaties en mechanische ventilatie conform rapportage EP-adviseur en opgege installateur; volgens afd. 6.1. t/m 6.14 van het bouwbesluit.



project :	Appartementencomplex Slotenweg, te Nieuw Sloten		
onderdeel :	Gevelaanzichten		
opdrachtgever :	MPO B.V.		
project architect :	ir. Roel van Bakel		
getekend door :	Egbert van Dijk		
schaal :	1:100	formaat : A 1	
datum :	07-04-2020		
gewijzigd :	1.	2.	3.
	5.	6.	7.
			8.



tekening nummer : 1344 AO-02-02

PBV architects tel: 070-5119260	Herenweg 6 2242 ES e-mail: info@pbv.nl	Wassenaar www.pbv.nl
------------------------------------	---	-------------------------



GEVELAANZICHT - WESTGEVEL



GEVELAANZICHT - OOSTGEVEL



Aanzicht vanaf de Sloteweg, linkerzij- en voorgevel



Aanzicht vanaf de Sloteweg, rechterzij- en voorgevel

RENVOOI ALGEMEEN:

Het te bouwen bouwwerk dient te voldoen aan de eisen van het Bouwbesluit (2012) en de daaruit volgende regelgeving, waaronder:

- Afd. 2.1. Algemene sterkte van de bouwconstructie:**
- Draagconstructie, dilatatie en constructieve onderdelen conform opgegeven constructie
- Afd. 2.3. Afscheiding van vloer, trap en hellingbaan (artikel 2.18. hoogte):**
- Vloerafscheidingen vanaf vloerniveau <13 meter, 1000mm t.o.v. vloerafwerking, zonder opstap mogelijkheid tussen 200-700mm boven vloerafwerking
 - Vloerafscheidingen vanaf vloerniveau >13 meter, 1200mm t.o.v. vloerafwerking, zonder opstap mogelijkheid tussen 200-700mm boven vloerafwerking
 - Lings trapgaten en trappen komen vloer- en/of trapafscheidingen volgens afd. 2.3. van het bouwbesluit
 - Beglazing doorvalbestendig uitvoeren conform NEN369
 - Indien bij draaiende delen tussen 200-700mm opstapmogelijkheid, draaiende delen uitkerken volgens het gelijkwaardigheidsprincipe; volgens artikel 2.20. overklauterbaarheid van het bouwbesluit

- Afd. 2.6. Trap (artikel 2.33. afmetingen trap):**
- Trappen conform NEN3509 voorzien van leuningen volgens afd. 2.3 en 2.5 van het bouwbesluit
 - optrede: maximaal 188mm
 - aantrede: minimaal 220mm

- Afd. 2.5. Trap (artikel 2.35. leuning):**
- Leuningen en balusters >800mm / <1000mm t.o.v. trapvloer/bordes

- Afd. 2.5. Hellingbaan (artikel 2.43. afmetingen hellingbaan):**
- Afmetingen hellingbaan bedoeld om een hoogteverschil te overbruggen volgens afd. 2.6. van het bouwbesluit
 - Afmetingen hellingbaan in parkeer- of stallinggarages conform NEN 2443

- Afd. 2.15. Inbraakwerendheid (artikel 2.130. reikwijdte):**
- Inbraakwerendheid: weerstandsklasse >2, conform NEN5087 + NEN5096; volgens afd. 2.15. van het bouwbesluit

- Afd. 3.1 t/m 3.4 Bescherming tegen geluid van buiten/installaties/palmruissen ruimten:**
- Geluidswering conform NEN1070 + NEN5077; volgens afd. 3.1. t/m 3.4. van het bouwbesluit
 - Geluidswering conform rapportage EP-adviseur

- Afd. 3.5. Wering van vocht (artikel 3.21. wering van vocht van buiten):**
- Vochtwering binnen en buiten conform NEN2778; volgens afd. 3.5. van het bouwbesluit

- Afd. 3.6. Luchtverversing:**
- Ventilatie volgens NEN1087 en NPR1088; volgens afd. 3.6. van het bouwbesluit
 - Ventilatieberekening conform rapportage EP-adviseur

- Afd. 3.7. Spuivoorziening (artikel 3.42. capaciteit en artikel 3.43. plaats van opening):**
- Spuiventilatie voorzieningen conform NEN 1087/8087, NPR 1088; volgens afd. 3.7. van het bouwbesluit
 - Spuivoorzieningen conform rapportage EP-adviseur

- Afd. 3.10. Bescherming tegen ratten en muizen (artikel 3.69. openingen en artikel 3.70. scherm):**
- Bescherming tegen ratten en muizen conform afd. 3.10. van het bouwbesluit

- Afd. 3.11. Daglicht (artikel 3.75. daglichtroepende):**
- Daglicht conform NEN2057 en NPR 1088; volgens afd. 3.11. van het bouwbesluit
 - Daglichttoetreding conform rapportage EP-adviseur

- Electra conform NEN1010; volgens afd. 6.1. en 6.2. van het bouwbesluit
- Meterkast conform NEN2788; volgens afd. 6.2. van het bouwbesluit
- Rokeringinstallatie conform NEN3215; volgens afd. 6.4. van het bouwbesluit:
- hwa: op aangelegde gemaaipomp (i.o.m. de gemeente)
 - riolering vuilwater op aangelegde gemaaipomp (i.o.m. de gemeente)
 - hwa en riolering conform opgegeven installateur

- Noodoverstorten c.q. spuwens, positie indicatief, afstemming met constructeur
- Waterinstallatie conform NEN1006; volgens afd. 6.3. van het bouwbesluit

- Afd. 4.1. t/m 4.7. Bruikbaarheid:**
- Bruikbaarheid volgens afd. 4.1. t/m 4.7. van het bouwbesluit.
 - Vrije doorgang conform afd. 4.4. van het bouwbesluit
 - Buitenberging conform afd. 4.5. van het bouwbesluit
 - Buitenumte conform afd. 4.6. van het bouwbesluit
 - Brievenbus conform NEN1770

- Afd. 5.1. Energiezuinigheid (artikel 5.2. energiestatatiecoëfficiënt en artikel 5.3. thermische isolatie):**
- EPB en EPC conform NEN1200; volgens afd. 5.1. van het bouwbesluit
 - EPC berekening conform rapportage EP-adviseur
 - Draaiende delen te voorzien van kier- en naaddichting

- Afd. 6.1. t/m 6.14. Installaties:**
- Installaties en mechanische ventilatie conform rapportage EP-adviseur en opgegeven installateur; volgens afd. 6.1. t/m 6.14. van het bouwbesluit.



project :	Appartementencomplex Sloteweg, te Nieuw Sloten
onderdeel :	3D-beelden t.b.v. Welstand
opdrachtgever :	MPO B.V.
project architect :	ir. Roel van Bakel
getekend door :	Egbert van Dijk
schaal :	formaat : A1
datum :	07-04-2020
gewijzigd :	1. ... 2. 3. 4. 5. 6. 7. 8.



Aanzicht vanaf de Peilscheidingskade, rechterzij- en achtergevel



Aanzicht vanaf de Peilscheidingskade, linkerzij- en achtergevel

RENVOOI ALGEMEEN:

Het te bouwen bouwwerk dient te voldoen aan de eisen van het Bouwbesluit (2012) en de daaruit volgende regelgeving, waaronder:

Afd. 2.1. Algemene sterkte van de bouwconstructie:

- Draagconstructie, dilaties en constructieve onderdelen conform opgegeven constructeur

Afd. 2.3. Af scheiding van vloer, trap en hellingbaan (artikel 2.18. hoogte):

- Vloerafscheidingen vanaf vloerniveau <13 meter, 1000mm t.o.v. vloerafwerking, zonder opstap
- Vloerafscheidingen tussen 200-700mm boven vloerafwerking
- Vloerafscheidingen vanaf vloerniveau >13 meter, 1200mm t.o.v. vloerafwerking, zonder opstap
- Mogelijkheid tussen 200-700mm boven vloerafwerking
- Lings trapgaten en trappen komen vloer- en/of trapafscheidingen volgens afd. 2.3. van het bouwbesluit
- Beglazing doorvalbestendig uitvoeren conform NEN369
- Indien bij draaiende delen tussen 200-700mm opstapmogelijkheid, draaiende delen uitkeren volgens het gelijkwaardigheidsprincipe; volgens artikel 2.20. overklauterbaarheid van het bouwbesluit

Afd. 2.5. Trap (artikel 2.33. afmetingen trap):

- Trappen conform NEN3509 voorzien van leuningen volgens afd. 2.3 en 2.5 van het bouwbesluit
- optrede: maximaal 188mm
- aantrede: minimaal 220mm

Afd. 2.5. Trap (artikel 2.35. leuning):

- Leuningen en balusters >800mm <1000mm t.o.v. trapvloerbordes

Afd. 2.5. Hellingbaan (artikel 2.43. afmetingen hellingbaan):

- Afmetingen hellingbaan bedoeld om een hoogteverschil te overbruggen volgens afd. 2.6. van het bouwbesluit
- Afmetingen hellingbaan in parkeer- of stallingsgarages conform NEN 2443

Afd. 2.15. Inbraakwerendheid (artikel 2.130. reikwijdte):

- Inbraakwerendheid: weerstandsklasse >2, conform NEN5087 + NEN5096; volgens afd. 2.15. van het bouwbesluit

Afd. 3.1 t/m 3.4 Bescherming tegen geluid van buiten/installaties/palmruissen ruimten:

- Geluidswering conform NEN1070 + NEN5077, volgens afd. 3.1. t/m 3.4. van het bouwbesluit
- Geluidswering conform rapportage EP-adviseur

Afd. 3.5. Wering van vocht (artikel 3.21. wering van vocht van buiten):

- Vochtwering binnen en buiten conform NEN2778, volgens afd. 3.5. van het bouwbesluit

Afd. 3.6. Luchtverversing:

- Ventilatie volgens NEN1087 en NPR1088; volgens afd. 3.6. van het bouwbesluit
- Ventilatieberekening conform rapportage EP-adviseur

Afd. 3.7. Spuivoorziening (artikel 3.42. capaciteit en artikel 3.43. plaats van opening):

- Spuiventilatie voorzieningen conform NEN 1087/8087, NPR 1088, volgens afd. 3.7. van het bouwbesluit
- Spuivoorzieningen conform rapportage EP-adviseur

Afd. 3.10. Bescherming tegen ratten en muizen (artikel 3.69. openingen en artikel 3.70. scherm):

- Bescherming tegen ratten en muizen conform afd. 3.10. van het bouwbesluit

Afd. 3.11. Daglicht (artikel 3.75. daglichtroepende):

- Daglicht conform NEN2057 en NPR 1088; volgens afd. 3.11. van het bouwbesluit
- Daglichttoetreding conform rapportage EP-adviseur

Electra conform NEN1010; volgens afd. 6.1. en 6.2. van het bouwbesluit

Meterkast conform NEN2788; volgens afd. 6.2. van het bouwbesluit

Rokeringinstallatie conform NEN3215; volgens afd. 6.4. van het bouwbesluit:

- hwa: op aangelegde gemaal/pomp (i.o.m. de gemeente)
- rotering vuilwater op aangelegde gemaal/pomp (i.o.m. de gemeente)
- hwa en rotering conform opgegeven installateur

Noodoverstorten c.q. spuwens, positie indicatief, afstemming met constructeur

Waterinstallatie conform NEN1006; volgens afd. 6.3. van het bouwbesluit

Afd. 4.1. t/m 4.7. Bruikbaarheid:

- Bruikbaarheid volgens afd. 4.1. t/m 4.7. van het bouwbesluit.
- Vrije doorgang conform afd. 4.4. van het bouwbesluit
- Buitenberging conform afd. 4.5. van het bouwbesluit
- Buitenruimte conform afd. 4.6. van het bouwbesluit
- Brievenbus conform NEN1770

Afd. 5.1. Energiezuinigheid (artikel 5.2. energiestatistiecoëfficiënt en artikel 5.3. thermische isolatie):

- EPN en EPC conform NEN1200; volgens afd. 5.1. van het bouwbesluit
- EPC berekening conform rapportage EP-adviseur
- Draaiende delen te voorzien van kier- en naaddichting

Afd. 6.1. t/m 6.14. Installaties:

- Installaties en mechanische ventilatie conform rapportage EP-adviseur en opgegeven installateur; volgens afd. 6.1. t/m 6.14. van het bouwbesluit.




project :	Appartementencomplex Slotenweg, te Nieuw Sloten
onderdeel :	3D-beelden t.b.v. Welstand
opdrachtgever :	MPO B.V.
project architect :	ir. Roel van Bakel
getekend door :	Egbert van Dijk
schaal :	formaat : A1
datum :	07-04-2020
gewijzigd :	1. ... 2. 3. 4. 5. 6. 7. 8.


PBV

tekening nummer : 1344 AO-02-04

PBV architects tel: 070-5119260	Herenweg 6 2242 ES e-mail: info@pbv.nl	Wassenaar www.pbv.nl
------------------------------------	---	-------------------------

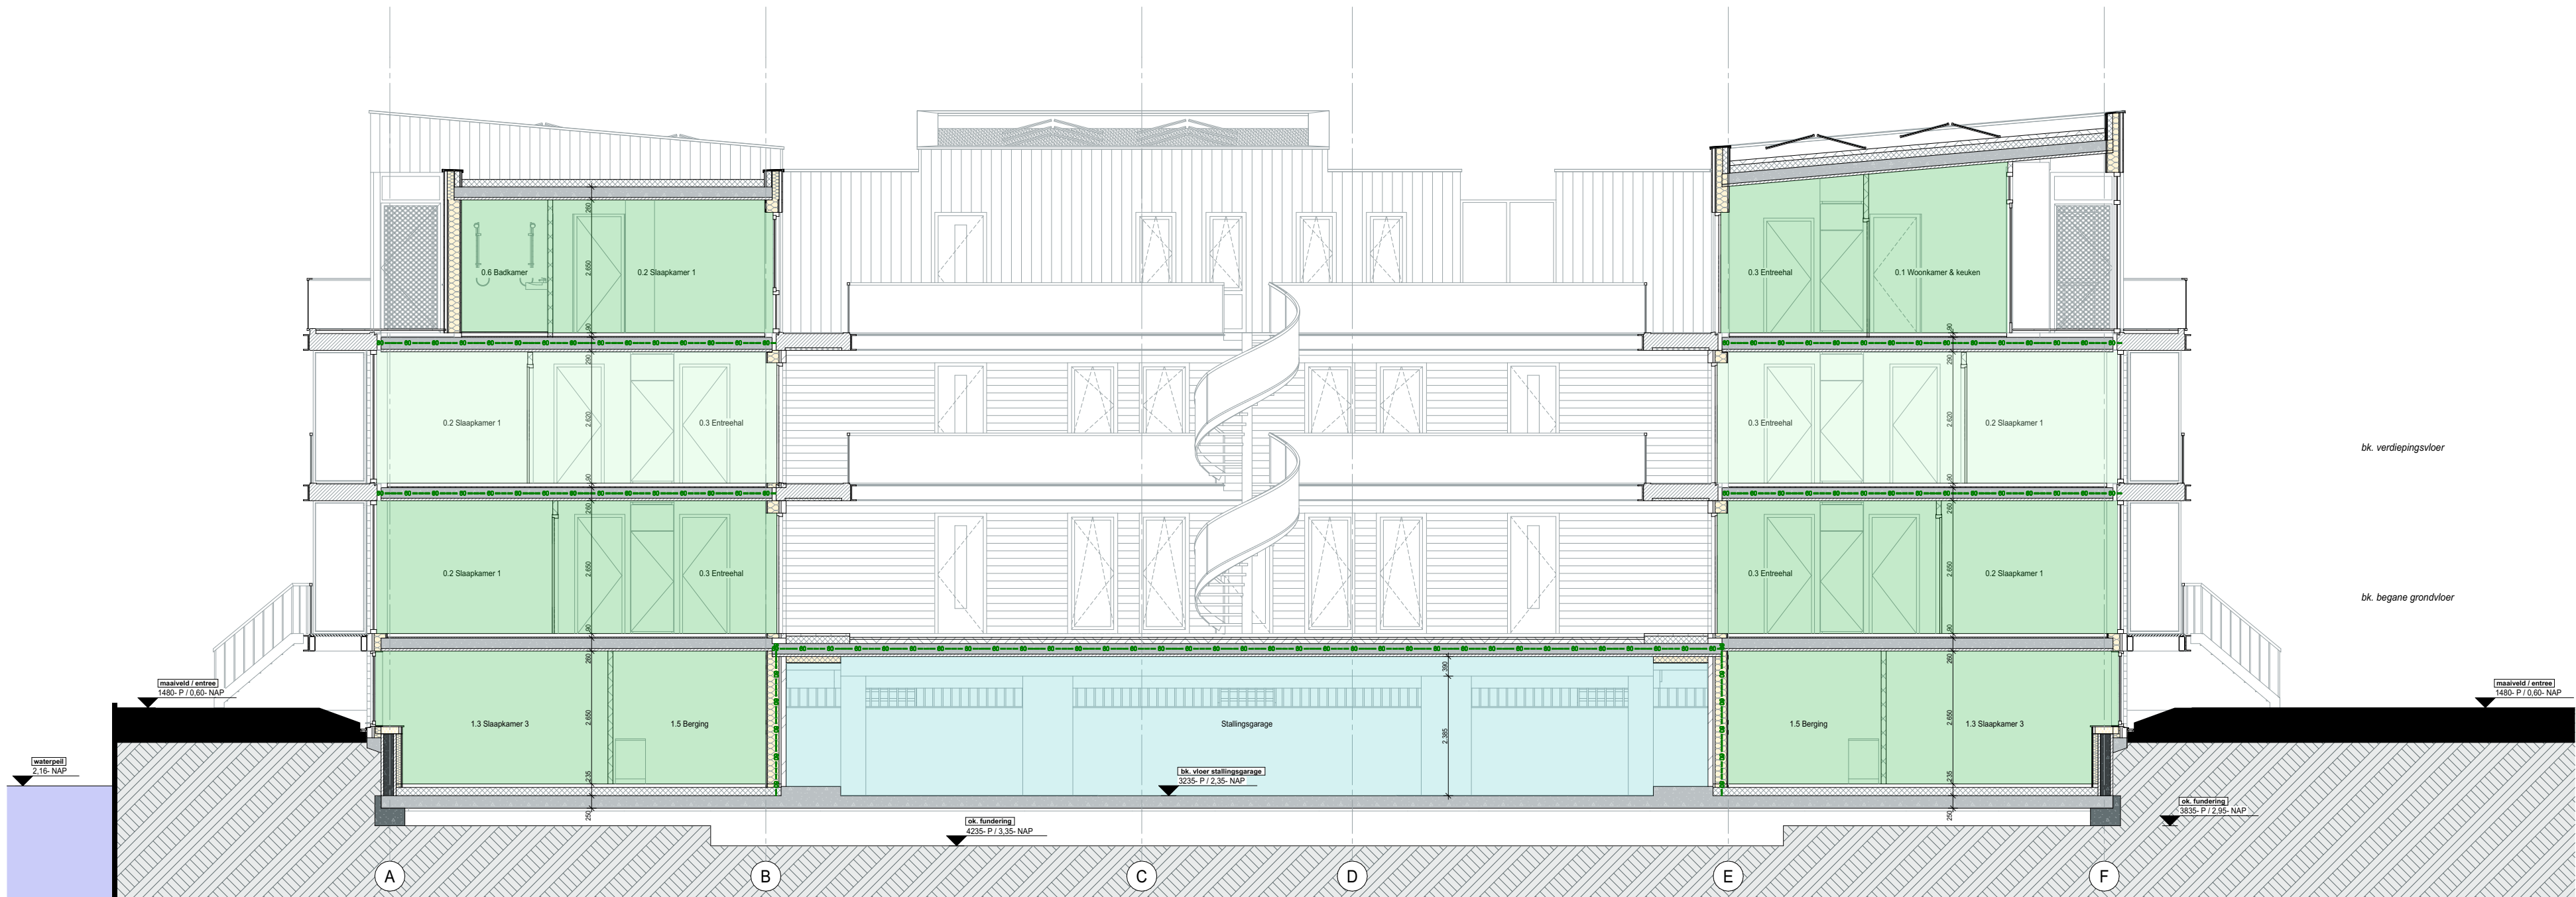

DOORSNEDE A-A

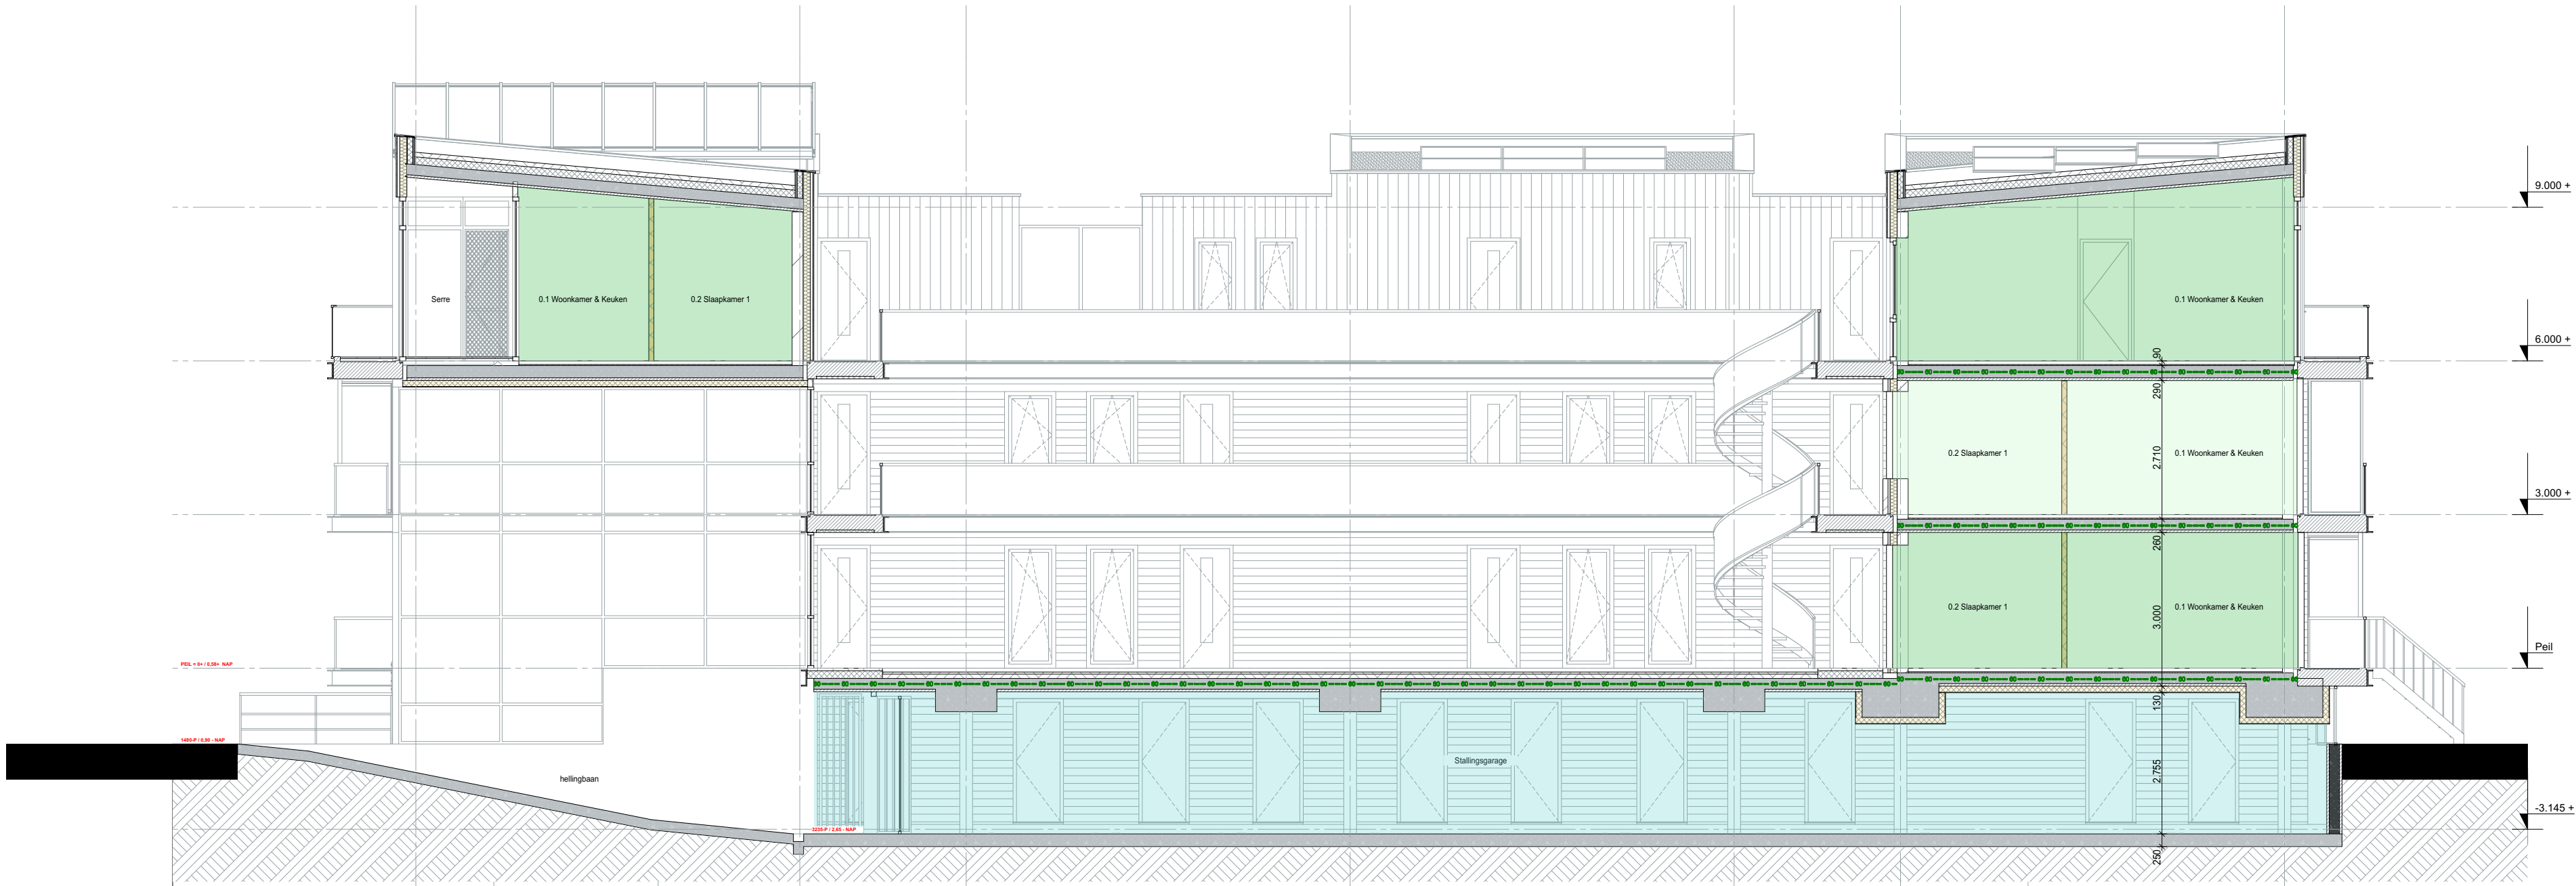

DOORSNEDE B-B

BRANDWEERRENVOOI:

- Deur, die in combinatie met het kozijn een brandwerendheid bezit van ten minste 30 minuten
- Deur, die in combinatie met het kozijn een brandwerendheid bezit van ten minste 60 minuten
- Deur, die zelfstandig is uitgevoerd in combinatie met het kozijn een brandwerendheid bezit van ten minste 30 minuten
- Deur, die zelfstandig is uitgevoerd in combinatie met het kozijn een brandwerendheid bezit van ten minste 60 minuten
- 30 minuten weerstand tegen branddoornslag en brandoverslag (WDBD) volgens de NEN 6060 of NEN-EN 13501-2
- 60 minuten weerstand tegen branddoornslag en brandoverslag (WDBD) volgens de NEN 6060 of NEN-EN 13501-2
- signalering rooktristie volgens NEN 5071 of NEN-EN ISO 7103 en NEN-EN 3008
- Een of meer rookmelders die voldoen aan en zijn geplaatst volgens de productie certificaten als bedoeld in NEN 2355
- noovertreffing (Nooduit) opnamen in standaard verlichting volgens NEN-EN 1248
- deur rookwerend / luchtdicht uitvoeren volgens NEN 6075
- draagbaar blusbestel volgens NEN-EN 4001
- brandweeringang

BRANDVEILIGHEID:

- Brandcompartiment: parkeergarage / hydrocompartiment / bergingen (clusters)
- Brandcompartiment: afzonderlijke woonfunctie
- Extra beschermde vluchtroute: hoofdtrappenhuis / vlucht corridor
- Extra beschermde vluchtroute: galerijen en secundaire trap (niet-beoogd)

RENVOOI ALGEMEEN:

- Het te bouwen bouwwerk dient te voldoen aan de eisen van het Bouwbesluit (2012) en de daaruit volgende regelgeving, waaronder:
- Afd. 2.1. Algemene sterkte van de bouwconstructie:**
- Draagconstructie, dilatatie en constructieve onderdelen conform opgegeven constructie
- Afd. 2.3. Afsluiting van vloer, trap en hellingbaan (artikel 2.18. hoogte):**
- Vloerafsluitingen vanaf vloerniveau <13 meter, 1000mm t.o.v. vloerafwerking, zonder opstap
 - Vloerafsluitingen tussen 200-700mm boven vloerafwerking
 - Vloerafsluitingen vanaf vloerniveau >13 meter, 1200mm t.o.v. vloerafwerking, zonder opstap
 - Vloerafsluitingen tussen 200-700mm boven vloerafwerking
 - Lings trapgalerijen en trappen komen vloer- en/of trapafsluitingen volgens afd. 2.3. van het bouwbesluit
 - Beglijzing doorvalbestendig uitvoeren conform NEN3569
 - Indien bij draaiende delen tussen 200-700mm opstapmogelijkheid: draaiende delen uitwerken volgens het gelijkwaardigheidsprincipe; volgens artikel 2.20. overkantenbaarheid van het bouwbesluit
- Afd. 2.5. Trap (artikel 2.33. afmetingen trap):**
- Trappen conform NEN3509 voorzien van leuningen volgens afd. 2.3 en 2.5 van het bouwbesluit
 - oprit: maximaal 188mm
 - aantrede: minimaal 220mm
- Afd. 2.5. Trap (artikel 2.35. leuning):**
- Leuningen en balusters >800mm / <1000mm t.o.v. trapvloer/bordes
- Afd. 2.6. Hellingbaan (artikel 2.43. afmetingen hellingbaan):**
- Almetingen hellingbaan bedoeld om een hoogteverschil te overbruggen volgens afd. 2.6 van het bouwbesluit
 - Almetingen hellingbaan in parkeer- of stallingsgarages conform NEN 2443
- Afd. 2.15. Inbraakwerendheid (artikel 2.130. reukwijde):**
- Inbraakwerendheid: weerstandsklasse >2, conform NEN5087 + NEN5096, volgens afd. 2.15 van het bouwbesluit
- Afd. 3.1 t/m 3.4 Bescherming tegen geluid van buiten (installaties/palmenruiten ruimten):**
- Geluidswering conform NEN1070 + NEN5077, volgens afd. 3.1. t/m 3.4 van het bouwbesluit
 - Geluidswering conform rapportage EP-adviseur
- Afd. 3.5. Wering van vocht (artikel 3.21. wering van vocht van buiten):**
- Vochtwering binnen en buiten conform NEN2778, volgens afd. 3.5 van het bouwbesluit
- Afd. 3.6. Luchtwering:**
- Ventilatie volgens NEN1087 en NPR1088, volgens afd. 3.6 van het bouwbesluit
 - Ventilatieberekening conform rapportage EP-adviseur
- Afd. 3.7. Spuivoorziening (artikel 3.42. capaciteit en artikel 3.43. plaats van opening):**
- Spuiventilatie voorzieningen conform NEN 1087/8087, NPR 1088, volgens afd. 3.7 van het bouwbesluit
 - Spuivoorzieningen conform rapportage EP-adviseur
- Afd. 3.10. Bescherming tegen ratten en muizen (artikel 3.69. openingen en artikel 3.70. scherm):**
- Bescherming tegen ratten en muizen conform afd. 3.10 van het bouwbesluit
- Afd. 3.11. Daglicht (artikel 3.75. daglichttoegankelijkheid):**
- Daglicht conform NEN2057 en NPR 1088, volgens afd. 3.11 van het bouwbesluit
 - Daglichttoetreding conform rapportage EP-adviseur
- Electra conform NEN1010, volgens afd. 6.1 en 6.2 van het bouwbesluit**
- Meterkast conform NEN2788, volgens afd. 6.2 van het bouwbesluit**
- Rookrookinstallatie conform NEN3215, volgens afd. 6.4 van het bouwbesluit:**
- rookrookinstallatie op aangelegde gemeenschappelijke pomp (i.o.m. de gemeente)
- Noodoverstorten c.q. spijzen, postie indicatief, afstemming met constructeur**
- Waterinstallatie conform NEN1000, volgens afd. 6.3 van het bouwbesluit**
- Afd. 4.1 t/m 4.7. Bruikbaarheid:**
- Bruikbaarheid volgens afd. 4.1 t/m 4.7 van het bouwbesluit
 - Vrije doorgang conform afd. 4.4 van het bouwbesluit
 - Builenberging conform afd. 4.5 van het bouwbesluit
 - Builenruimte conform afd. 4.6 van het bouwbesluit
 - Breienbus conform NEN1770
- Afd. 5.1. Energiezuinigheid (artikel 5.2. energieprestatiecoëfficiënt en artikel 5.3. thermische isolatie):**
- EPN en EPC conform NEN1200, volgens afd. 5.1 van het bouwbesluit
 - EPC berekening conform rapportage EP-adviseur
 - Draaiende delen te voorzien van kier- en naaddichting
- Afd. 6.1 t/m 6.14. Installaties:**
- Installaties en mechanische ventilatie conform rapportage EP-adviseur en opgegeven installateur, volgens afd. 6.1 t/m 6.14 van het bouwbesluit





project :	Appartementencomplex Slotenweg, te Nieuw Sloten		
onderdeel :	Doorsneden		
opdrachtgever :	MPO B.V.		
project architect :	ir. Roel van Bakel		
getekend door :	Egbert van Dijk		
schaal :	1:100	formaat : A1	
datum :	07-04-2020		
gewijzigd :	1. 26-05-2020	2. 22-07-2024	3. 4.
	5.	6.	7. 8.



SLOTTERWEG
vluchtwegen

6 april 2020

PBV
ARCHITECTS

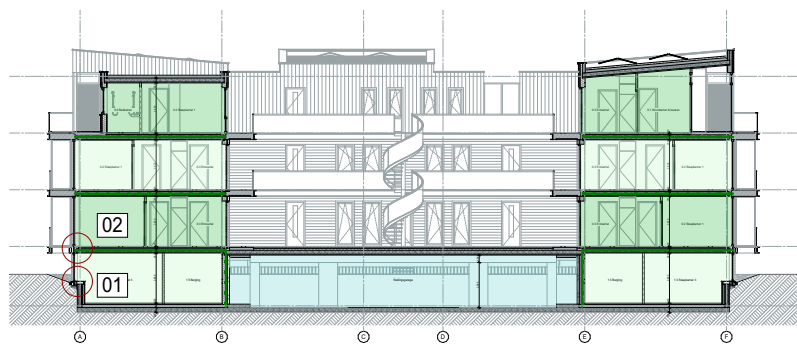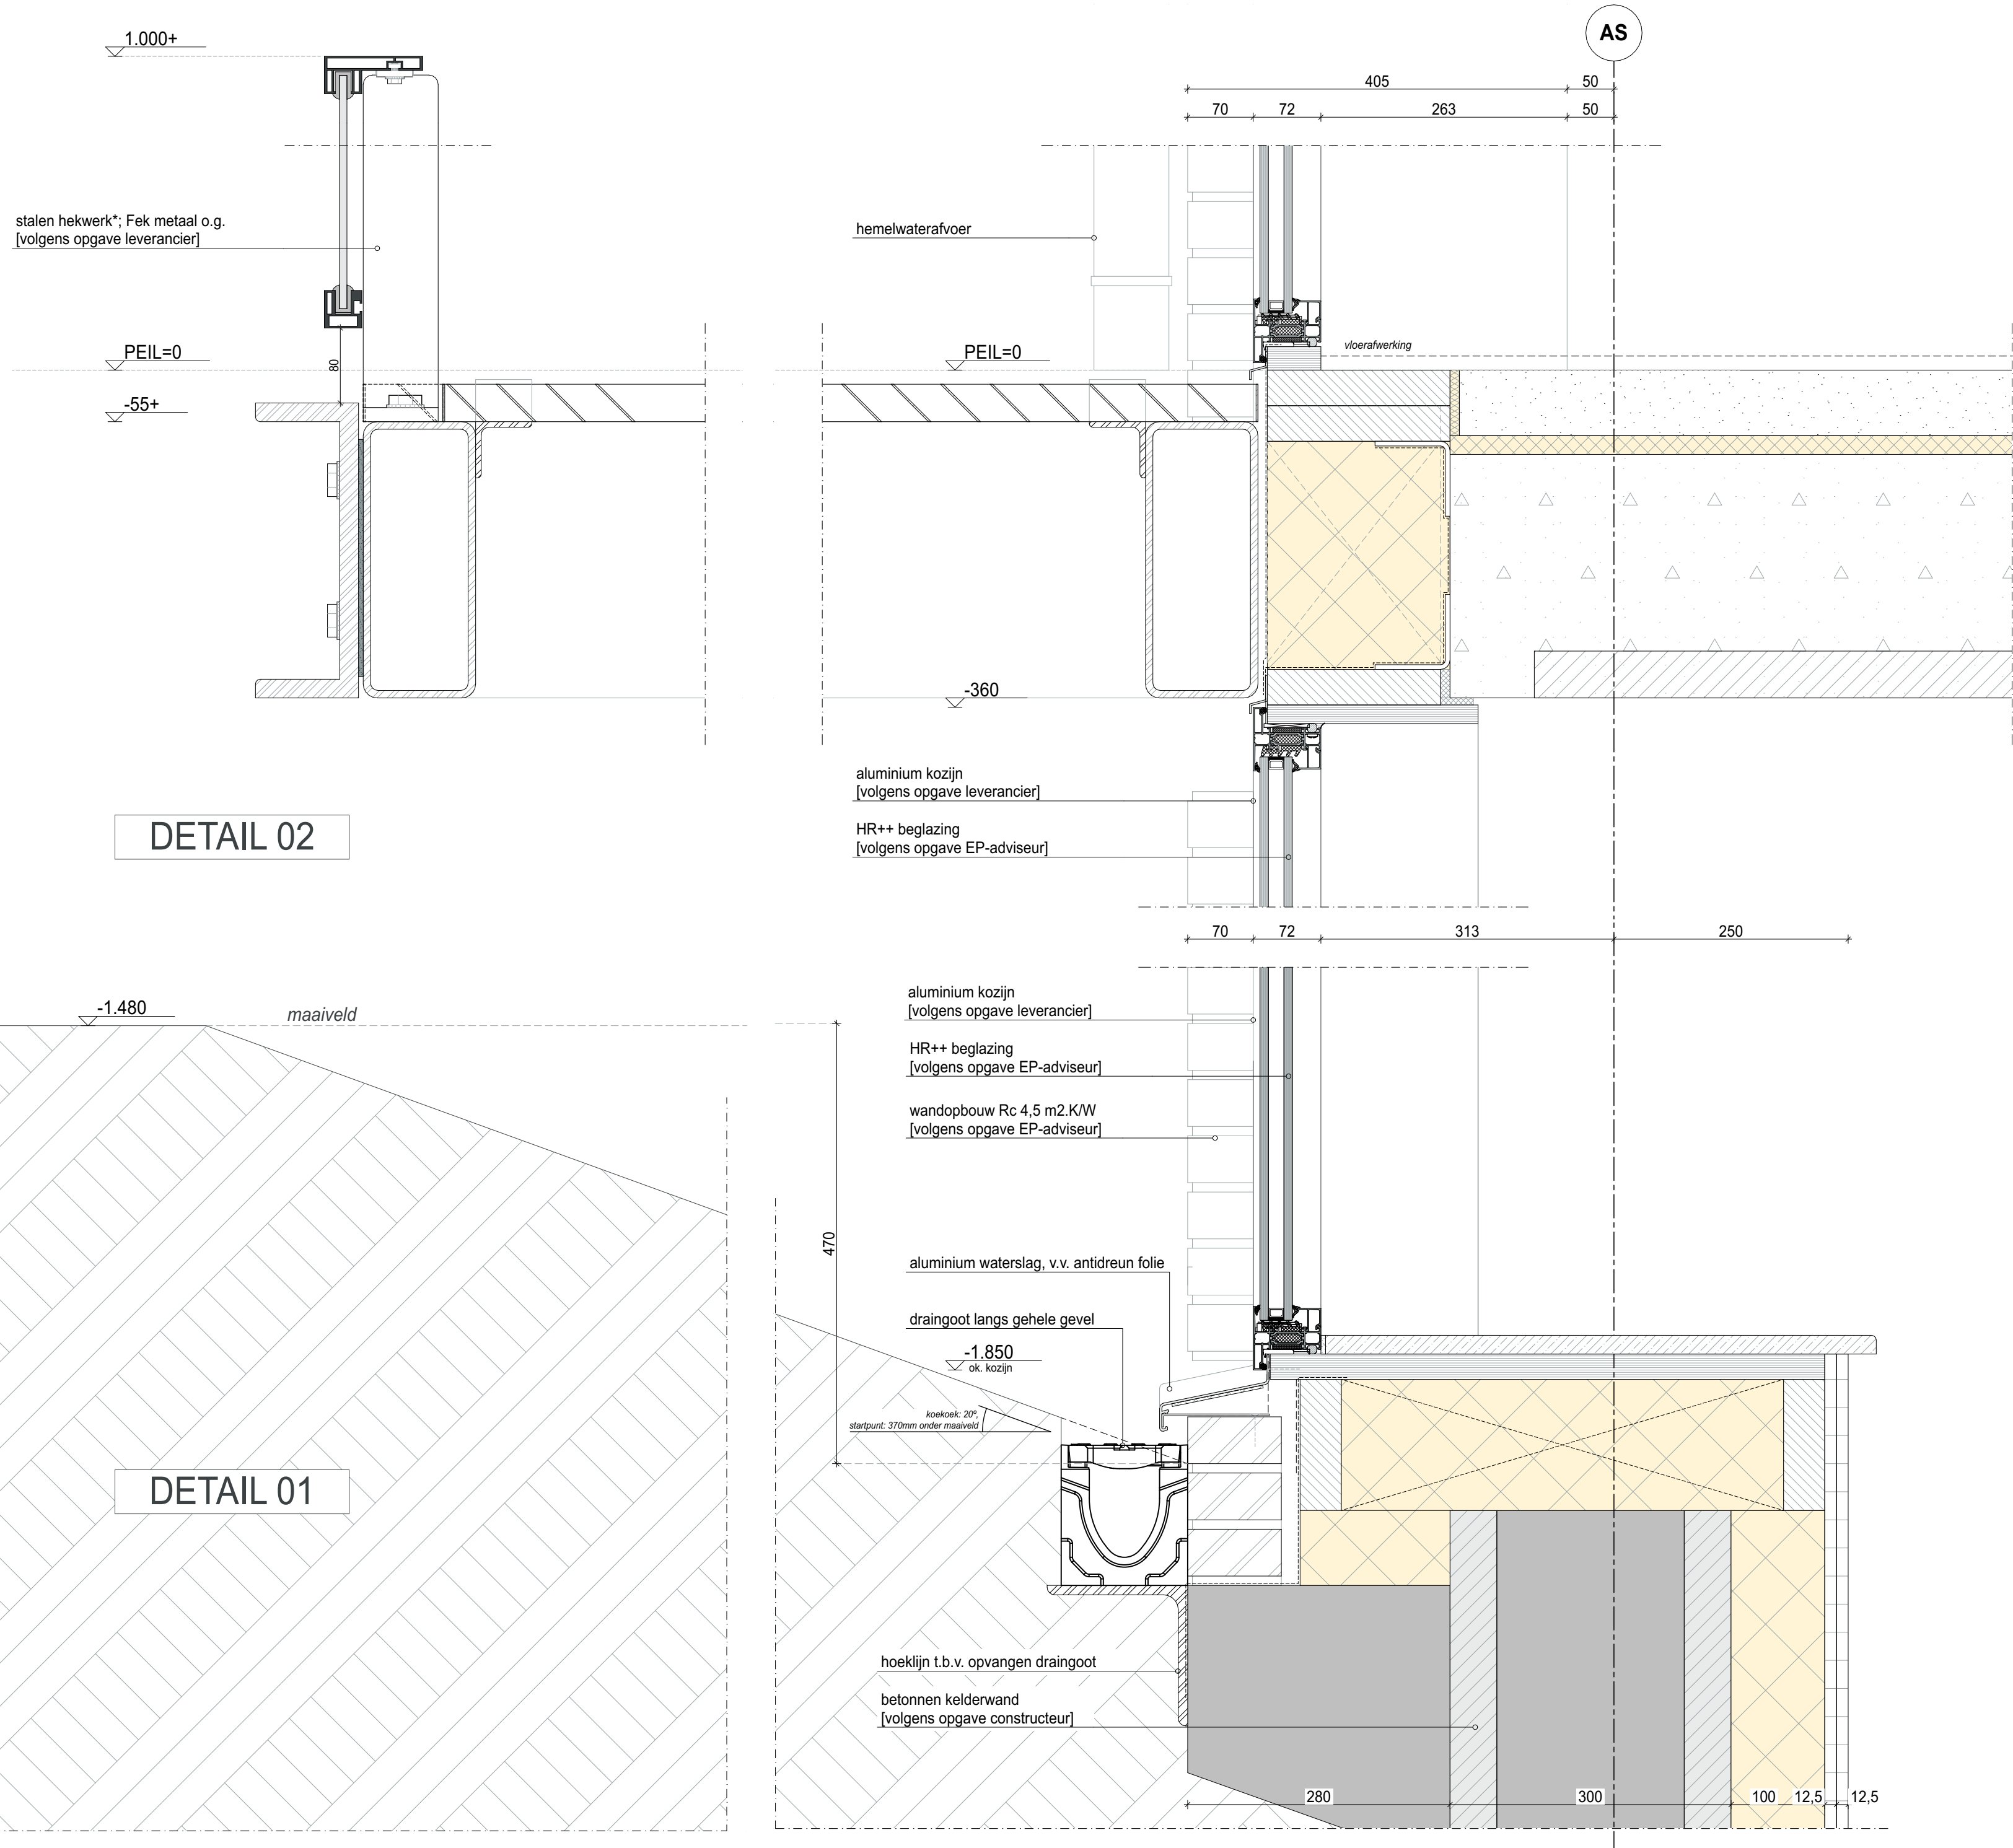


project :	Appartementencomplex Sloterweg, te Nieuw Sloten			
onderdeel :	details (doorsnede A-A)			
opdrachtgever :	MPO B.V.			
project architect :	ir. Roel van Bakel			
getekend door :	Egbert van Dijk			
schaal :	1:5		formaat : A2	
datum :	07-04-2020			
gewijzigd :	1. ...	2.	3.	4.
	5.	6.	7.	8.


PBV

tekening nummer : 1344 DET 01-02



PBV architects tel: 070-5119260	Herenweg 6 2242 ES e-mail: info@pbv.nl	Wassenaar www.pbv.nl
------------------------------------	---	-------------------------

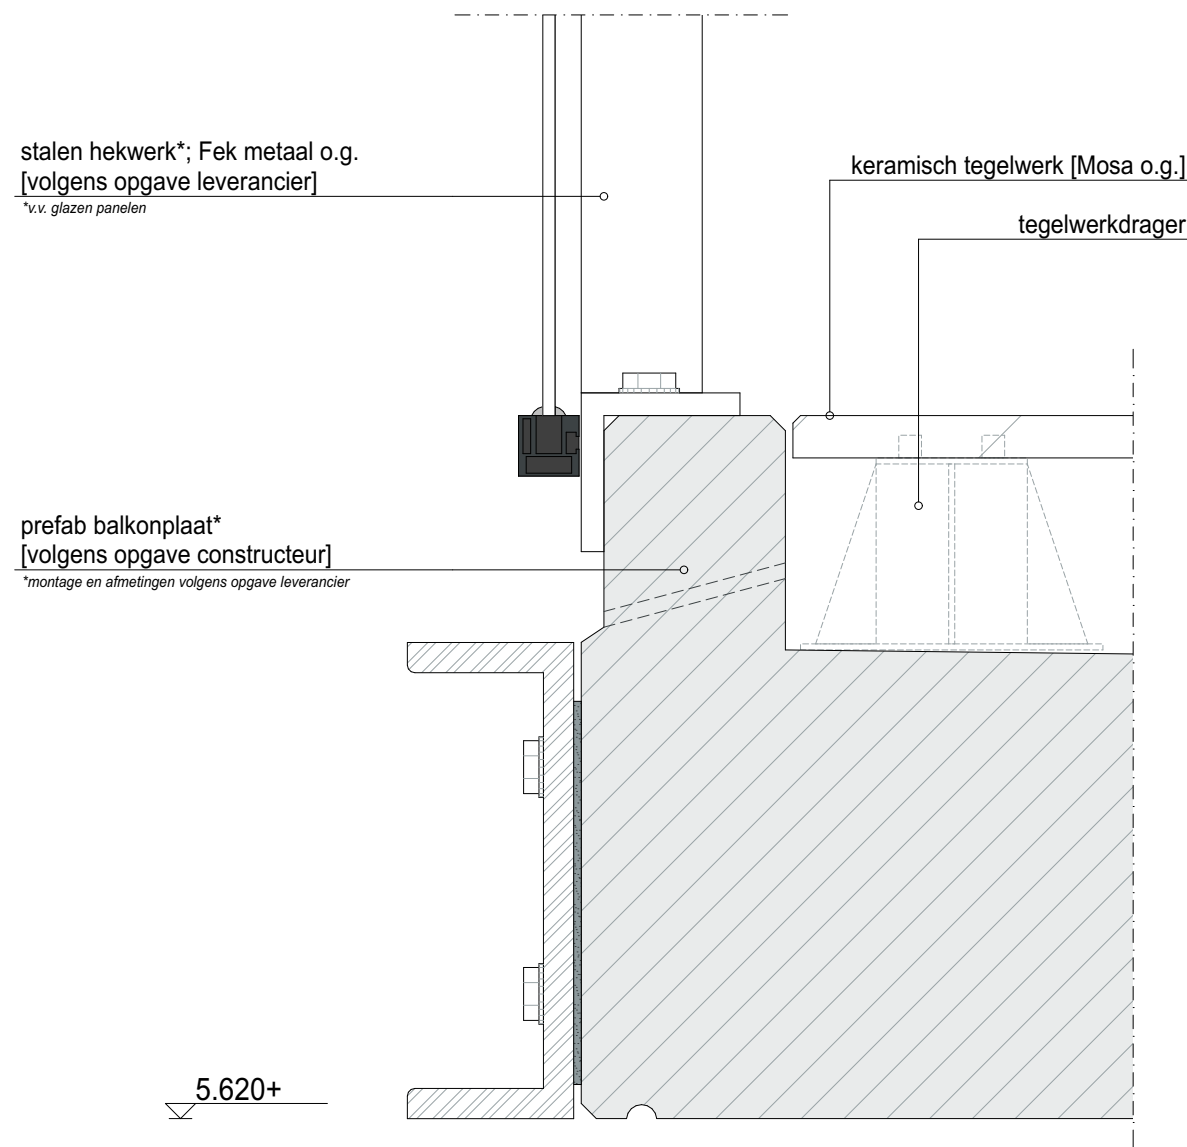


DETAIL 04

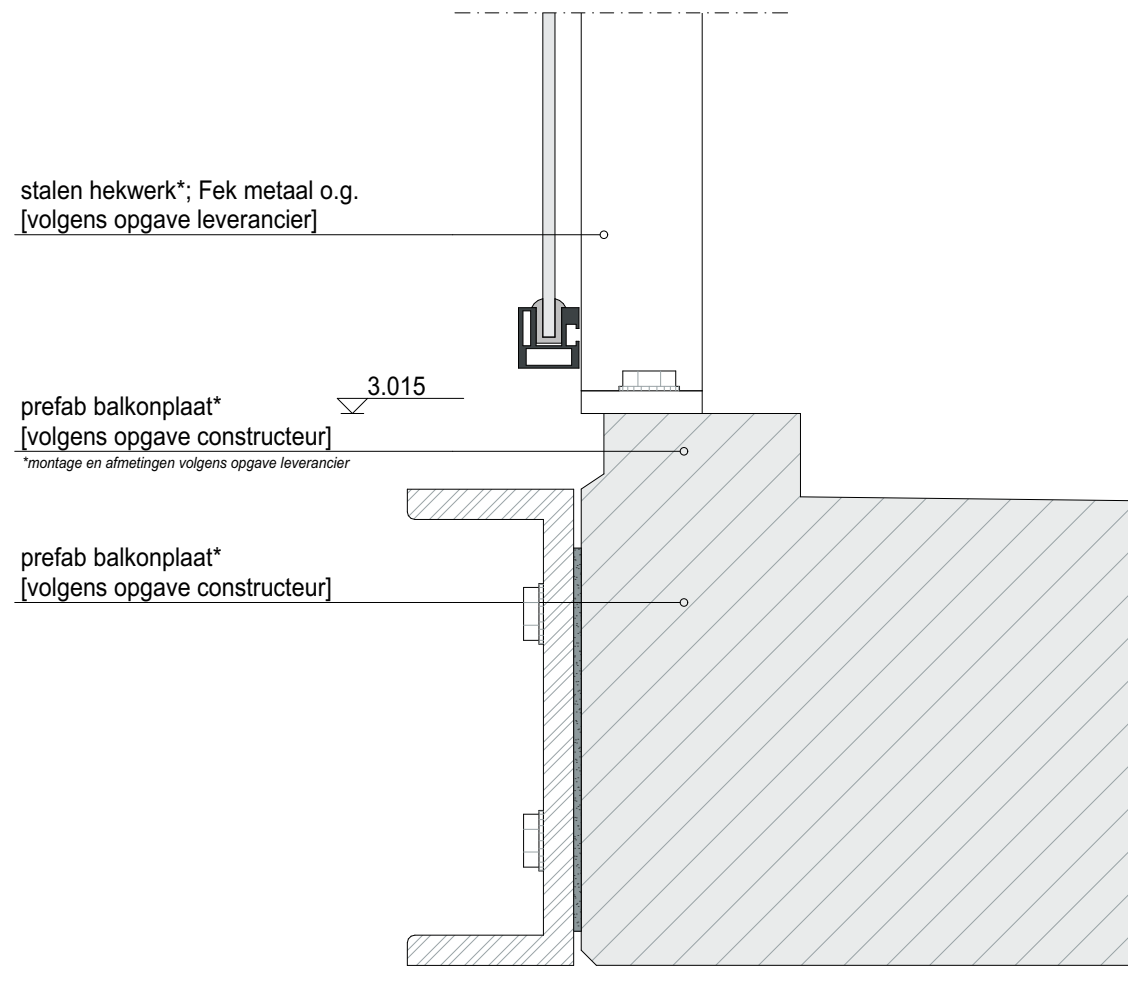

DETAIL 03

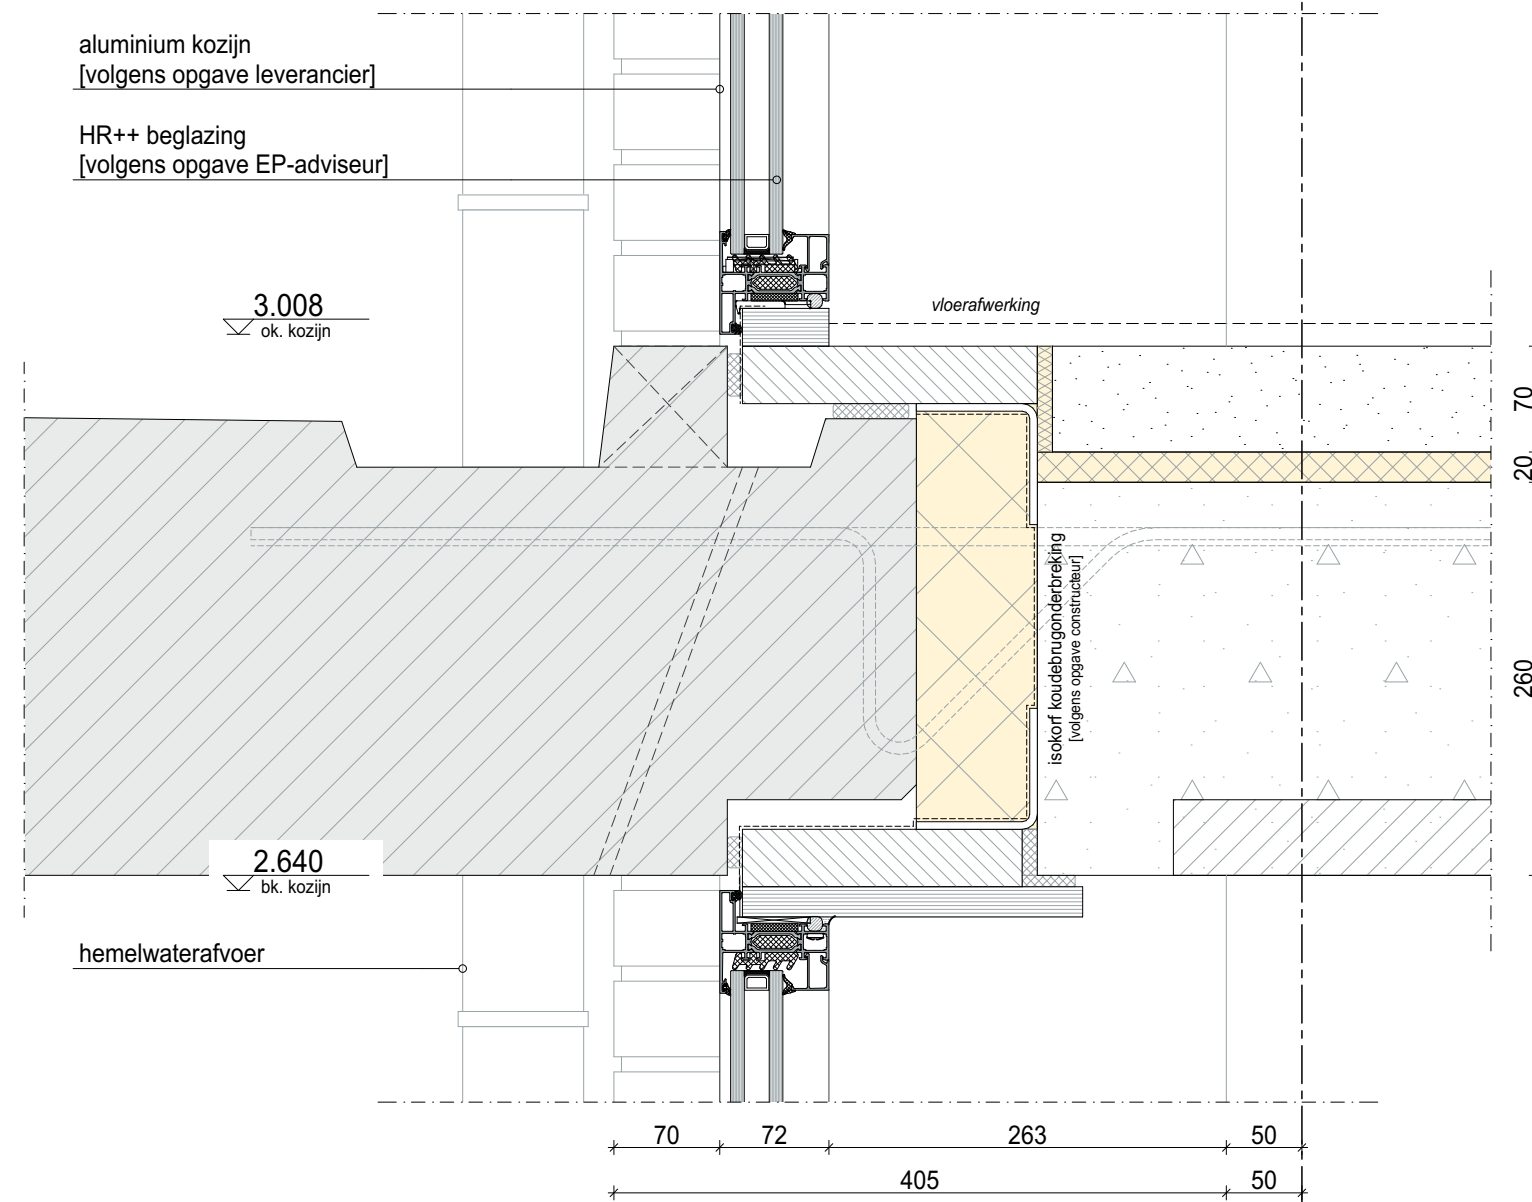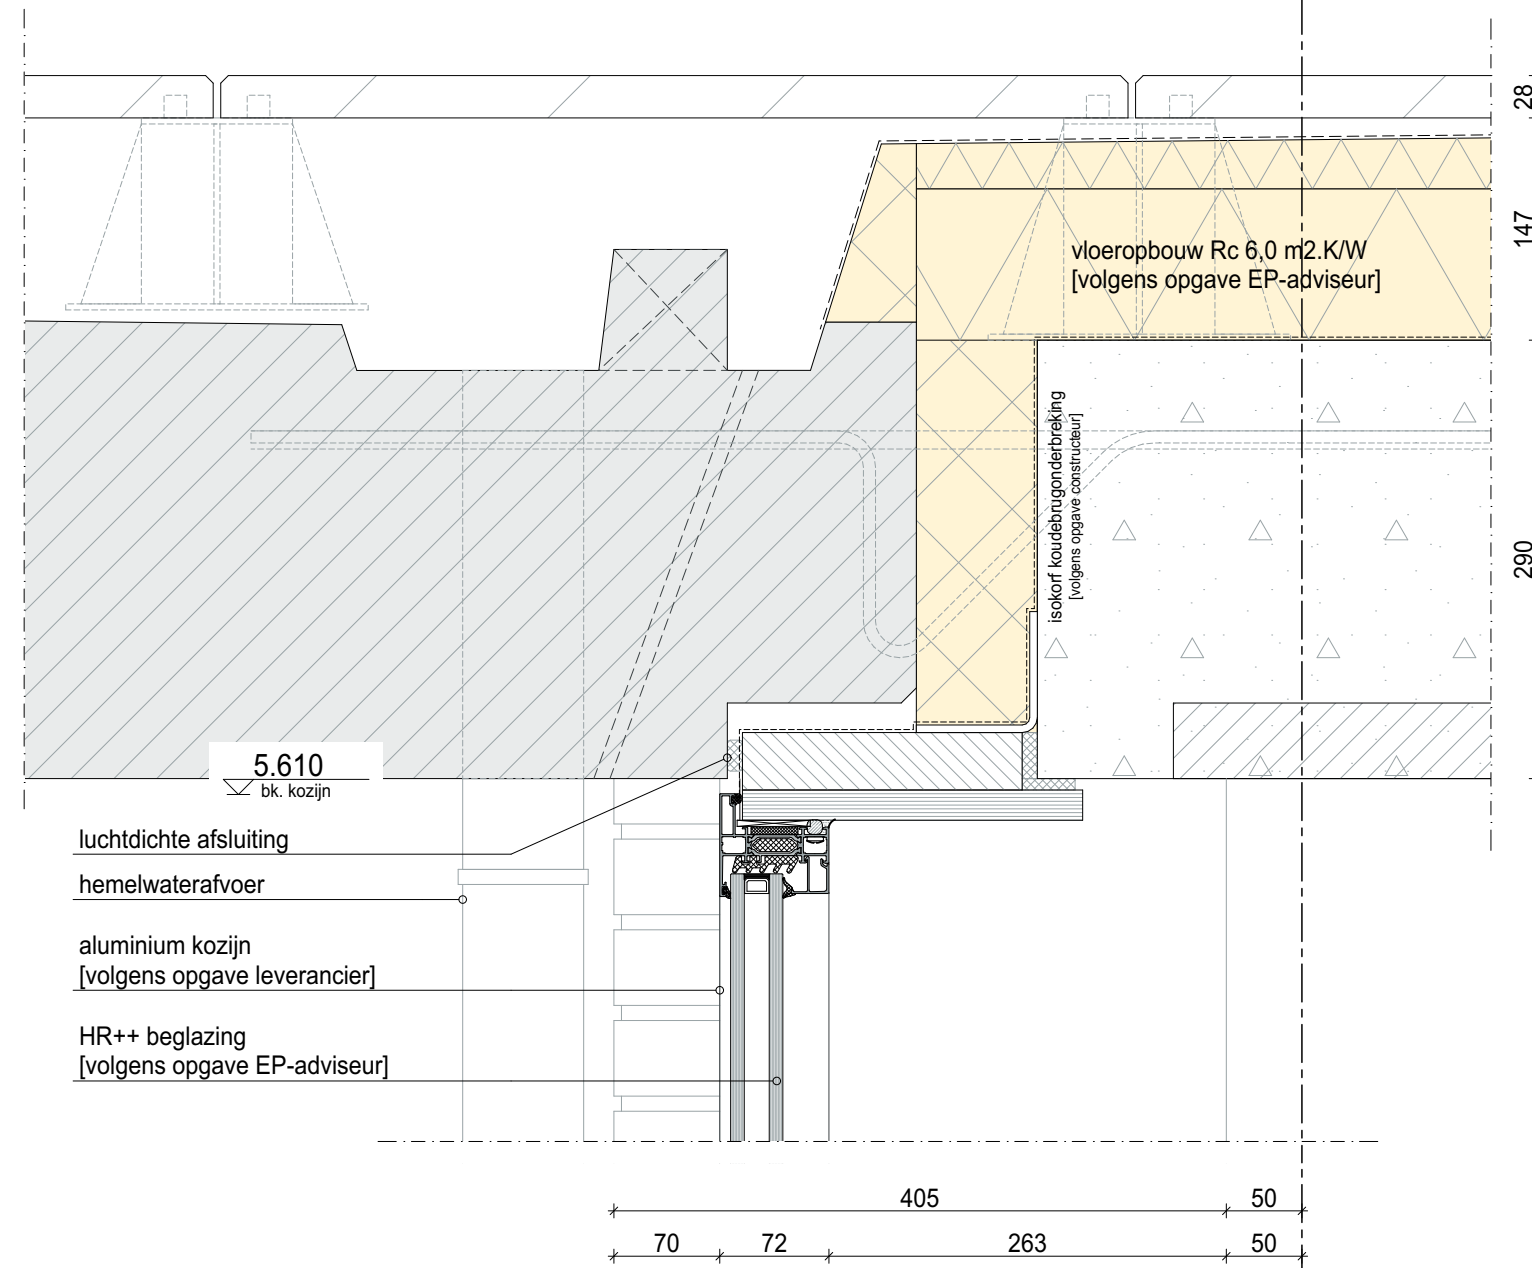

AS

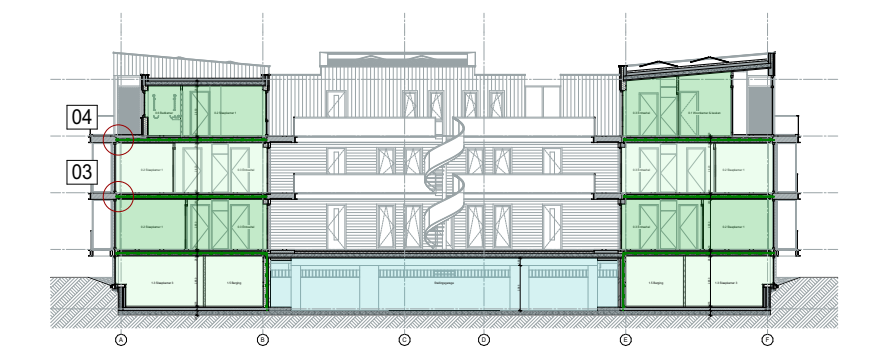


project :	Appartementencomplex Sloteweg, te Nieuw Sloten		
onderdeel :	details (doorsnede A-A)		
opdrachtgever :	MPO B.V.		
project architect :	ir. Roel van Bakel		
getekend door :	Egbert van Dijk		
schaal :	1:5	formaat :	A2
datum :	07-04-2020		
gewijzigd :	1. ...	2.	3.
	5.	6.	7.
			8.

PBV

tekening nummer : 1344 DET 03-04

PBV architects tel: 070-5119260	Herenweg 6 2242 ES e-mail: info@pbv.nl	Wassenaar www.pbv.nl
------------------------------------	---	-------------------------

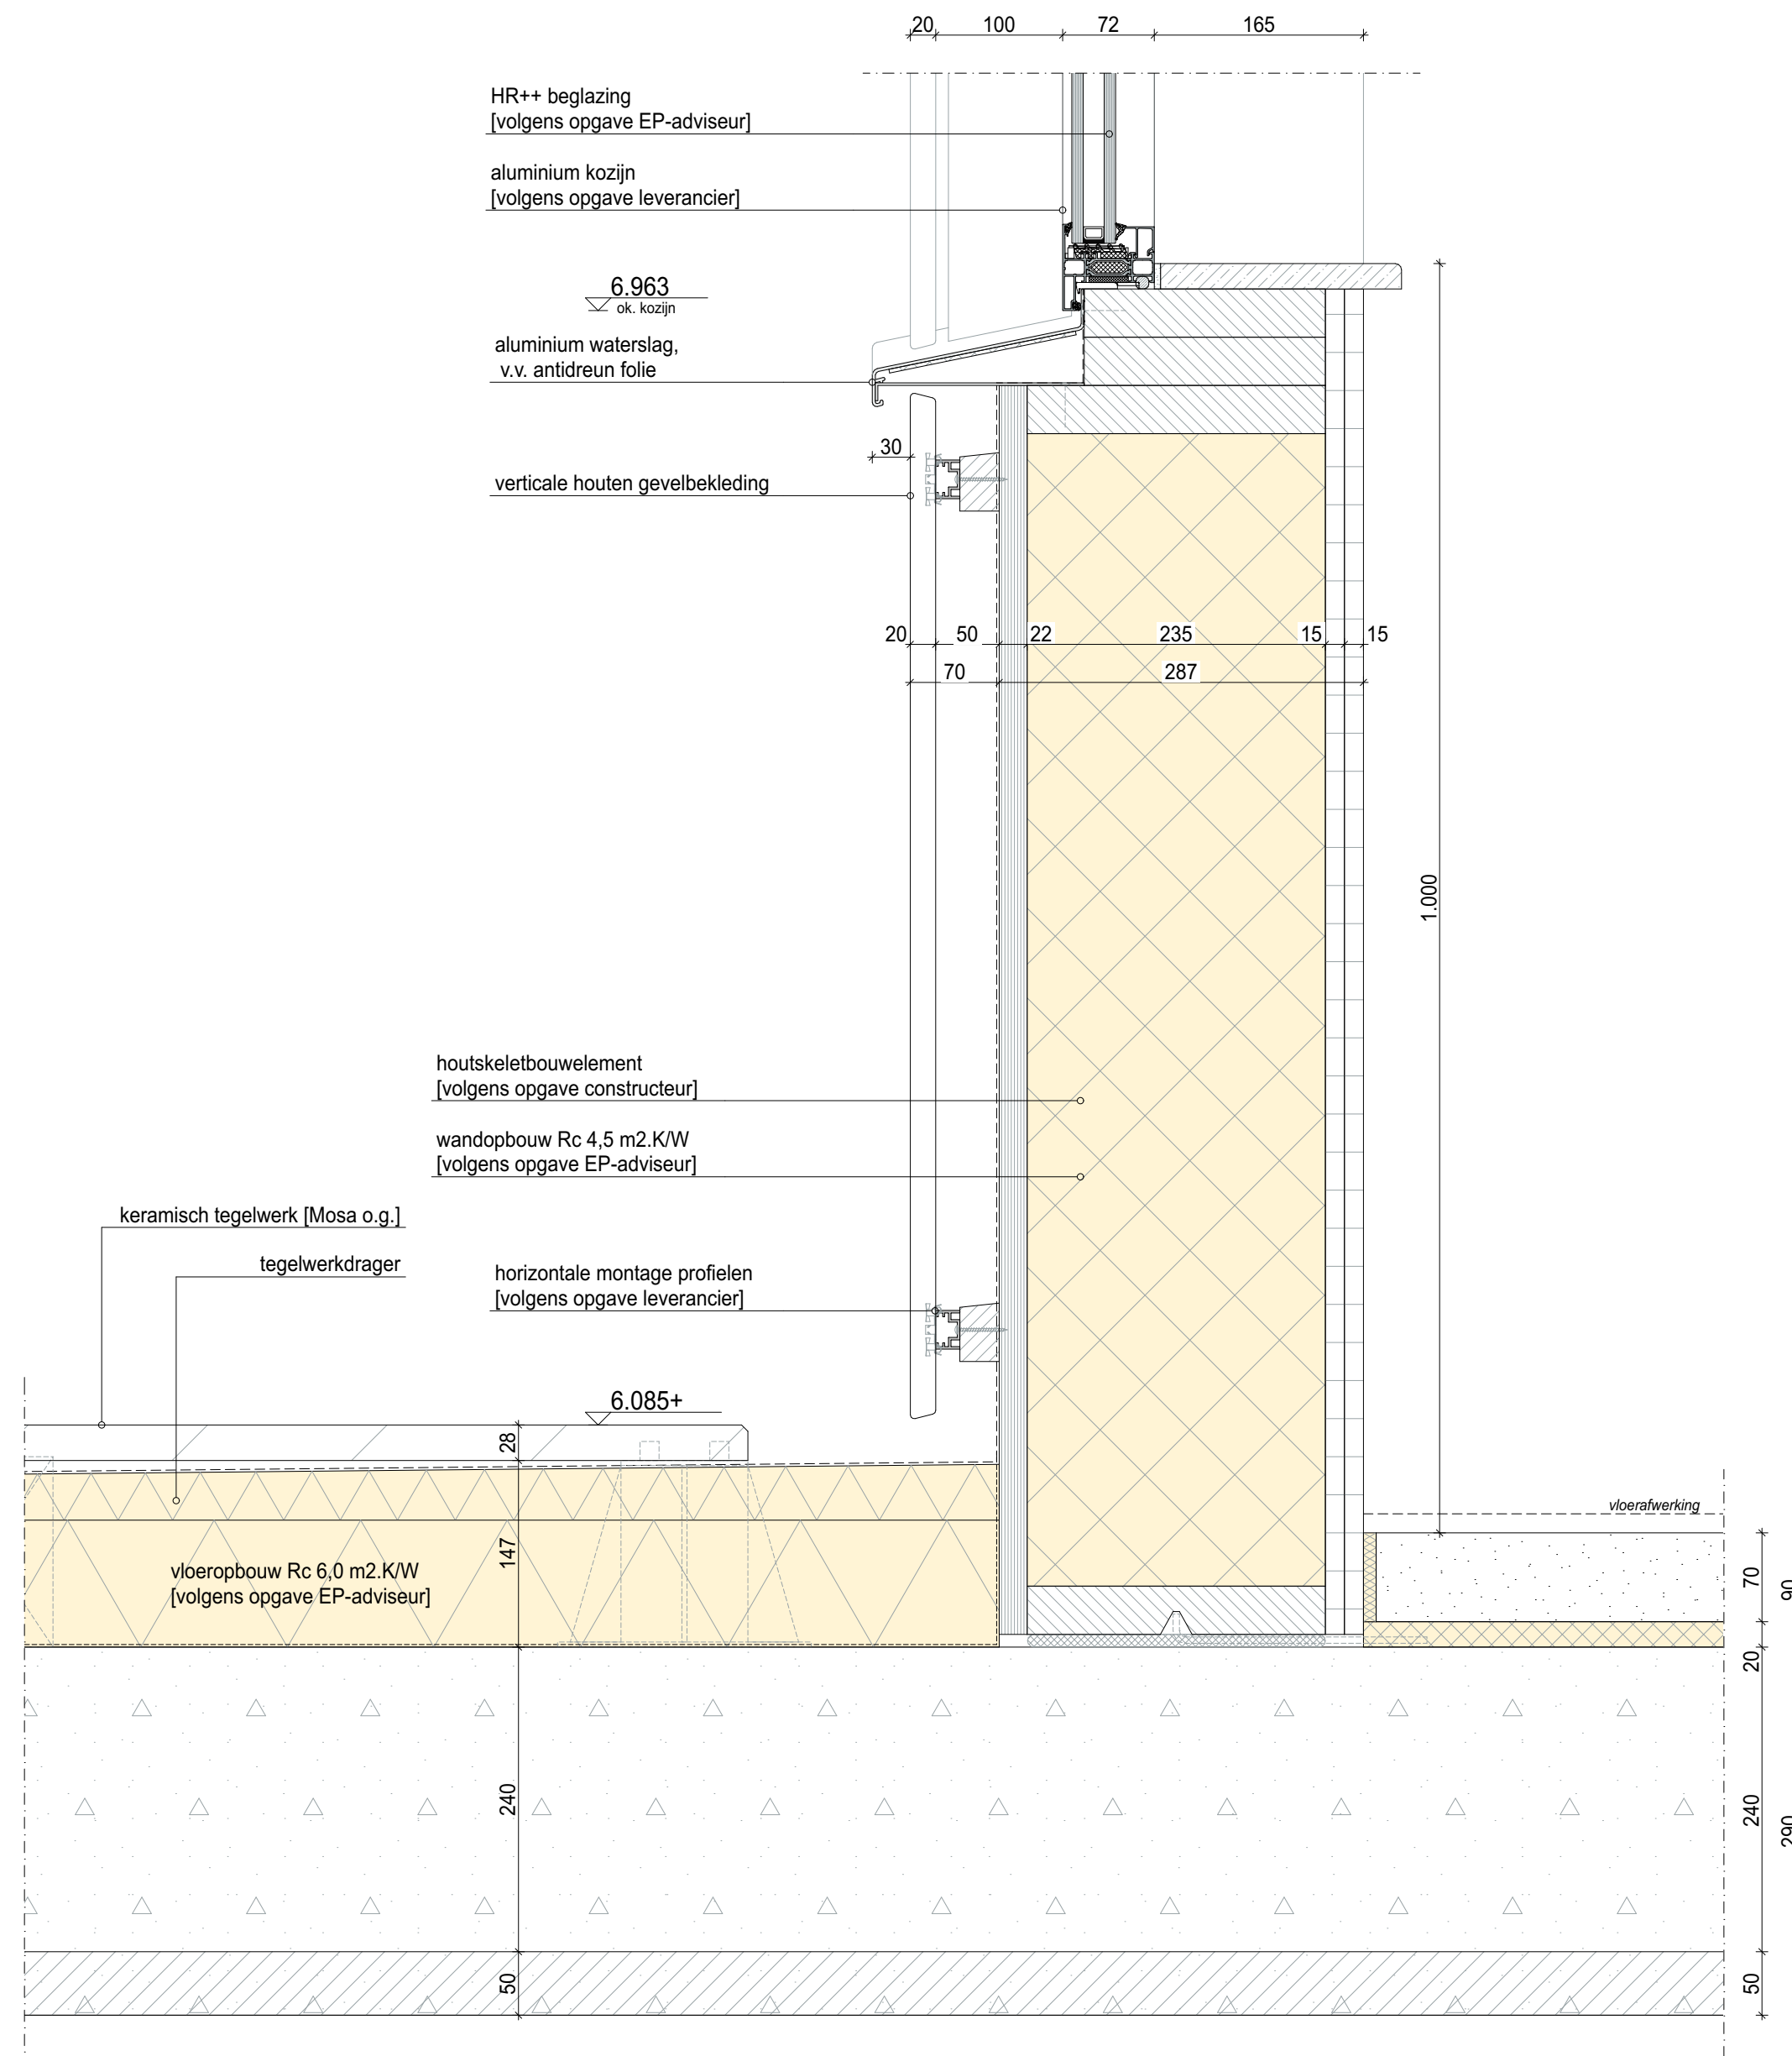

DETAIL 05




project :	Appartementencomplex Slotenweg, te Nieuw Sloten			
onderdeel :	details (doorsnede A-A)			
opdrachtgever :	MPO B.V.			
project architect :	ir. Roel van Bakel			
getekend door :	Egbert van Dijk			
schaal :	1:5		formaat : A2	
datum :	07-04-2020			
gewijzigd :	1. ...	2.	3.	4.
	5.	6.	7.	8.


PBV

tekening nummer : 1344 DET 05


PBV architects tel: 070-5119260	Herenweg 6 2242 ES e-mail: info@pbv.nl	Wassenaar www.pbv.nl
------------------------------------	---	-------------------------

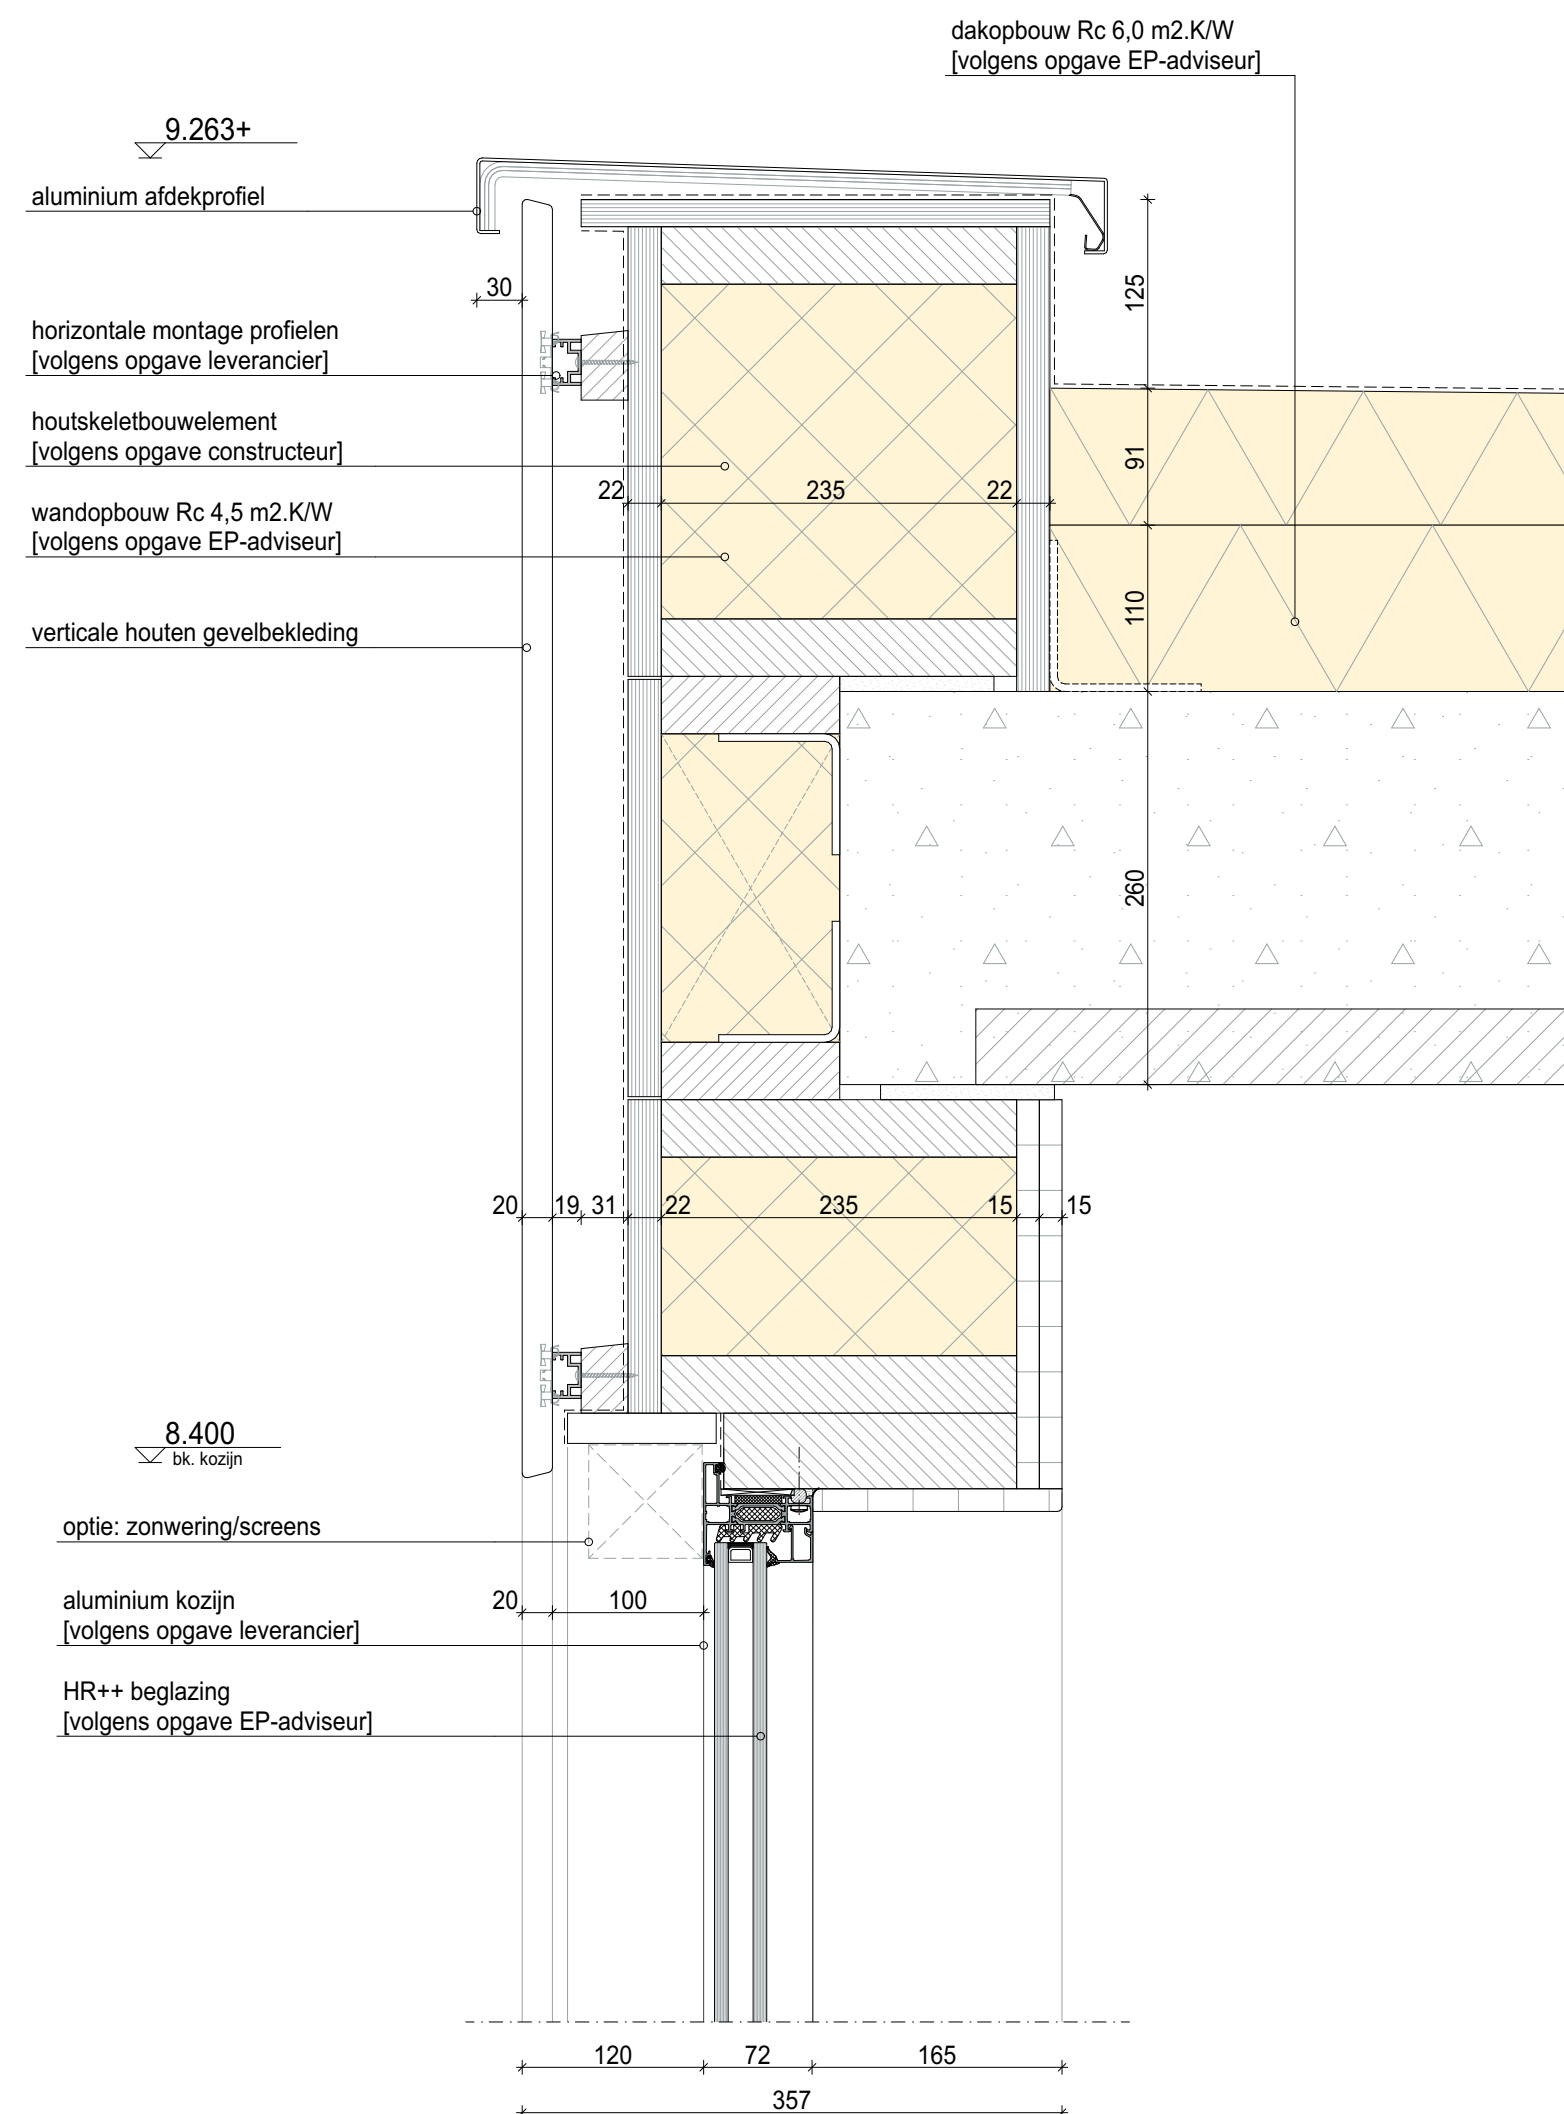

DETAIL 06

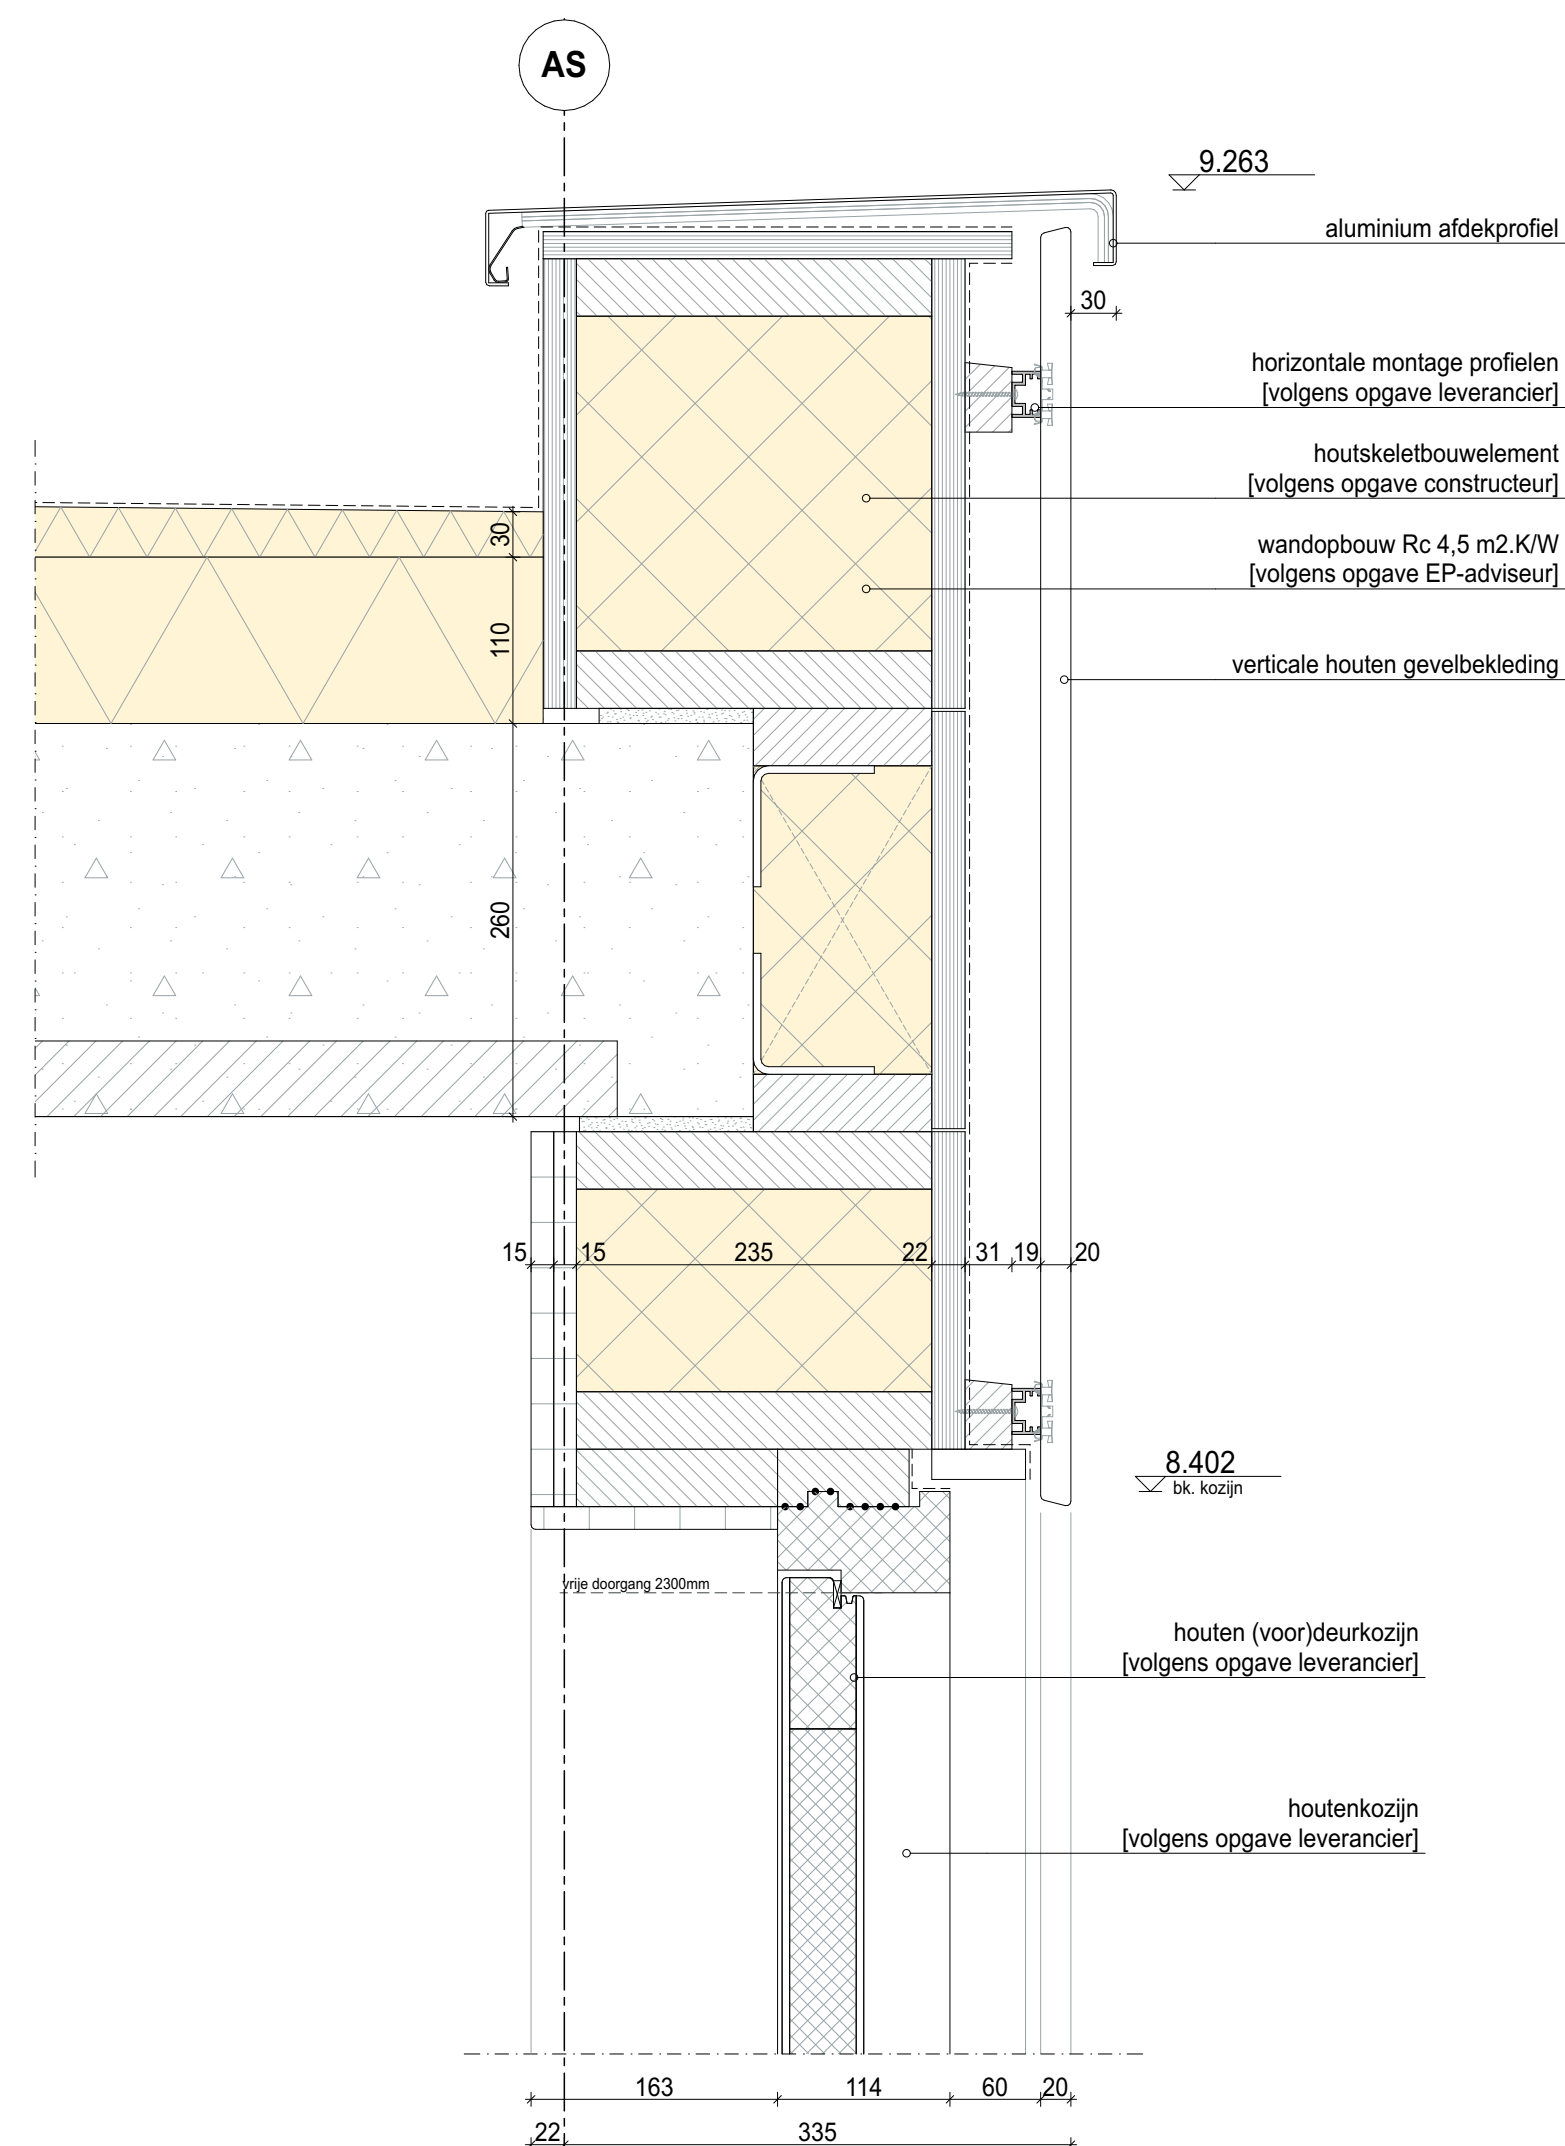

DETAIL 07

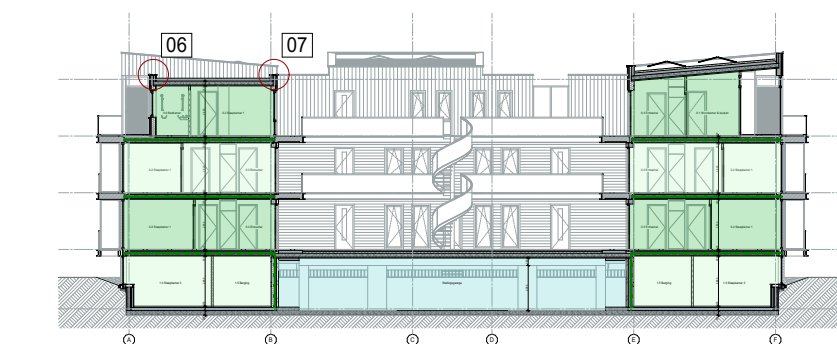


project :	Appartementencomplex Slotenweg, te Nieuw Sloten		
onderdeel :	details (doorsnede A-A)		
opdrachtgever :	MPO B.V.		
project architect :	ir. Roel van Bakel		
getekend door :	Egbert van Dijk		
schaal :	1:5	formaat :	A2
datum :	07-04-2020		
gewijzigd :	1. ...	2.	3.
	5.	6.	7.



PBV

tekening nummer : 1344 DET 06-07

PBV architects tel: 070-5119260	Herenweg 6 2242 ES e-mail: info@pbv.nl	Wassenaar www.pbv.nl
------------------------------------	---	-------------------------

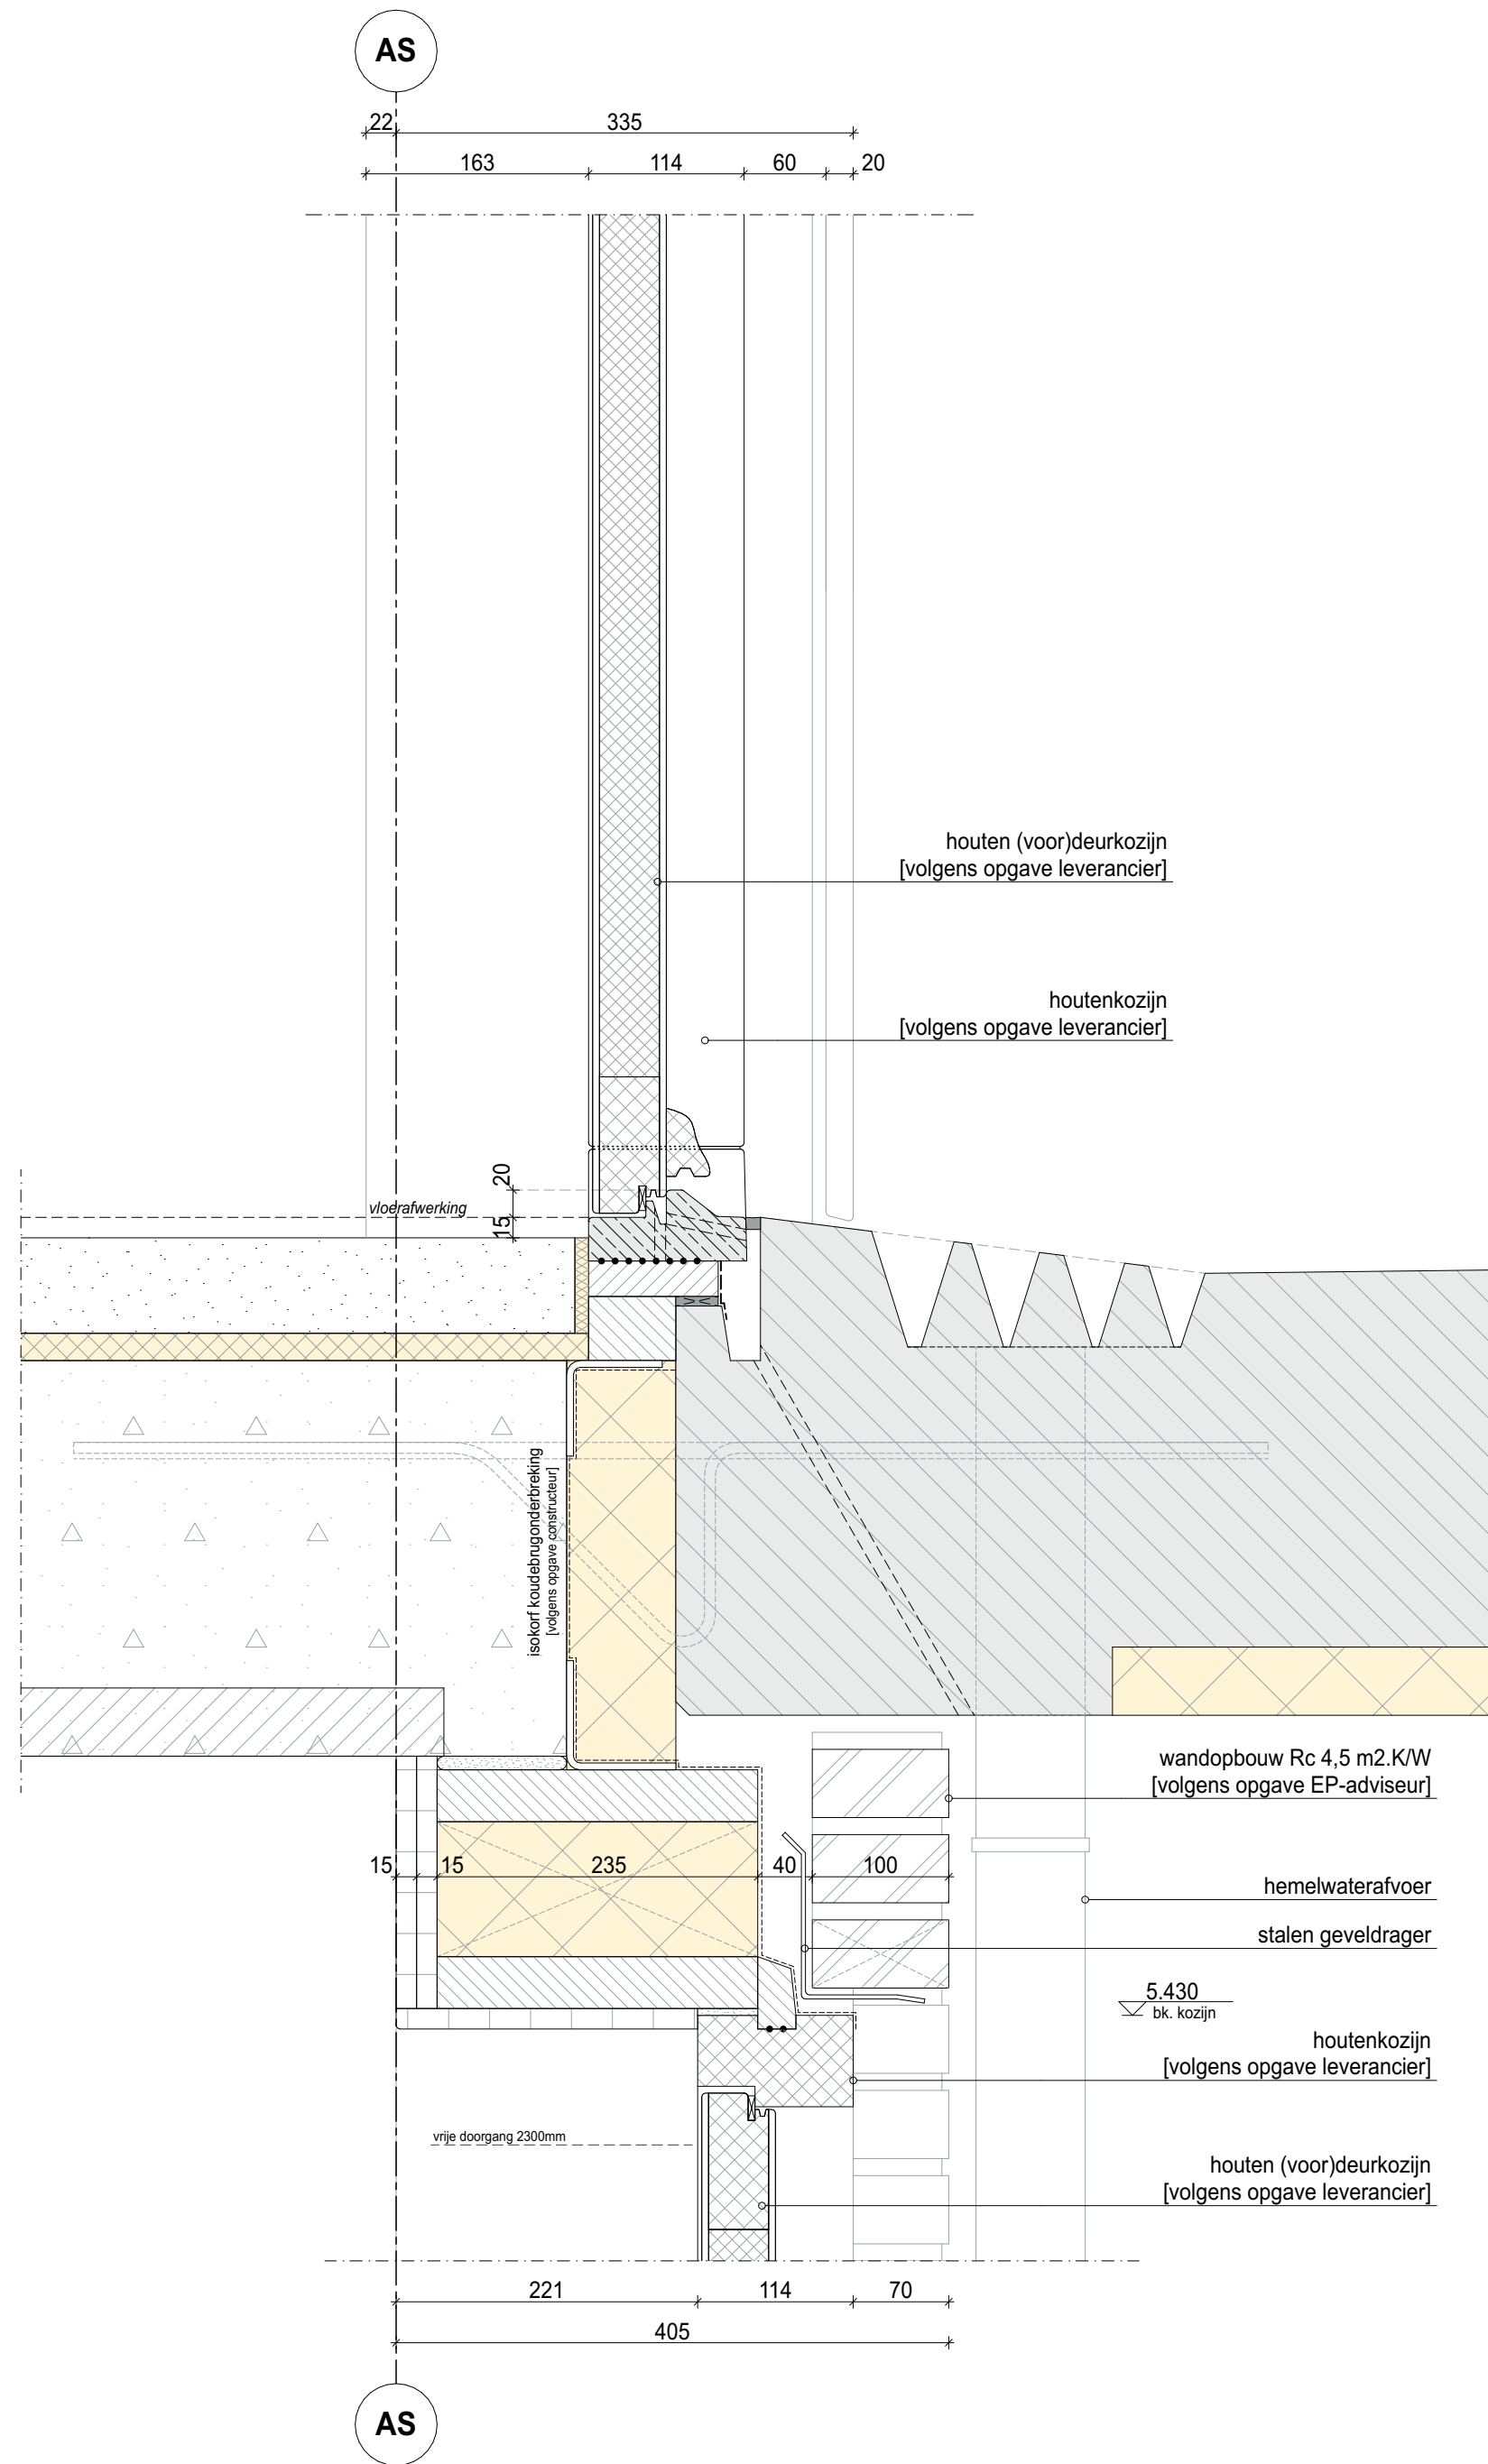

DETAIL 08

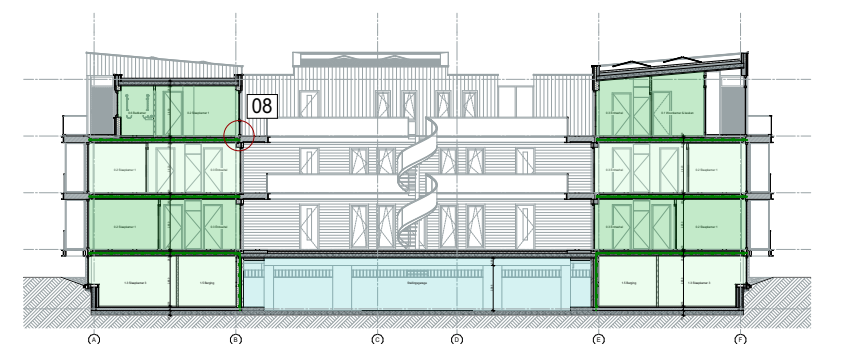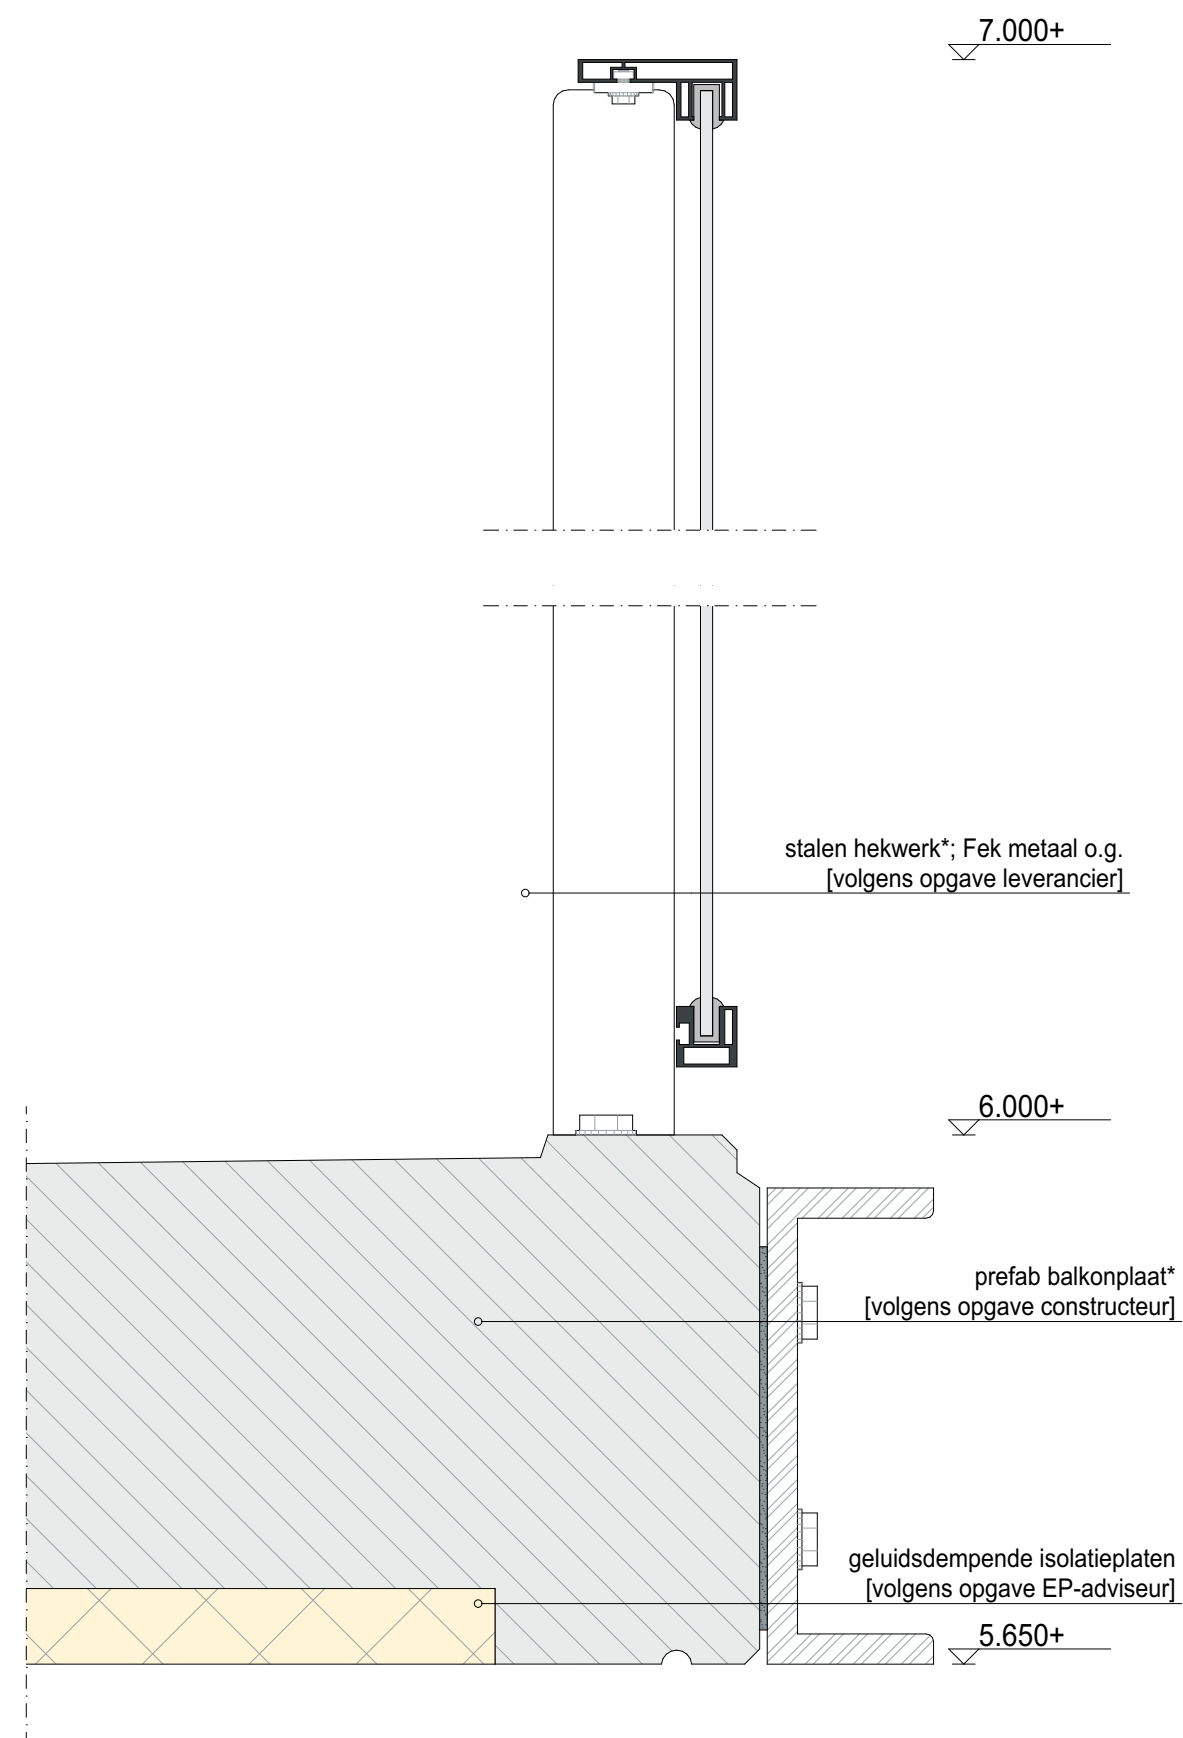

project :	Appartementencomplex Sloteweg, te Nieuw Sloten			
onderdeel :	details (doorsnede A-A)			
opdrachtgever :	MPO B.V.			
project architect :	ir. Roel van Bakel			
getekend door :	Egbert van Dijk			
schaal :	1:5	formaat : A2		
datum :	07-04-2020			
gewijzigd :	1. ...	2.	3.	4.
	5.	6.	7.	8.



PBV

tekening nummer : 1344 DET 08

PBV architects
tel: 070-5119260

Herenweg 6 2242 ES
e-mail: info@pbv.nl

Wassenaar
www.pbv.nl

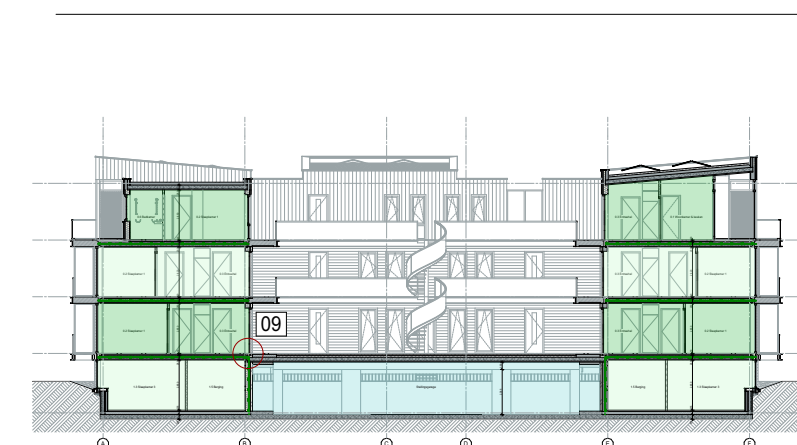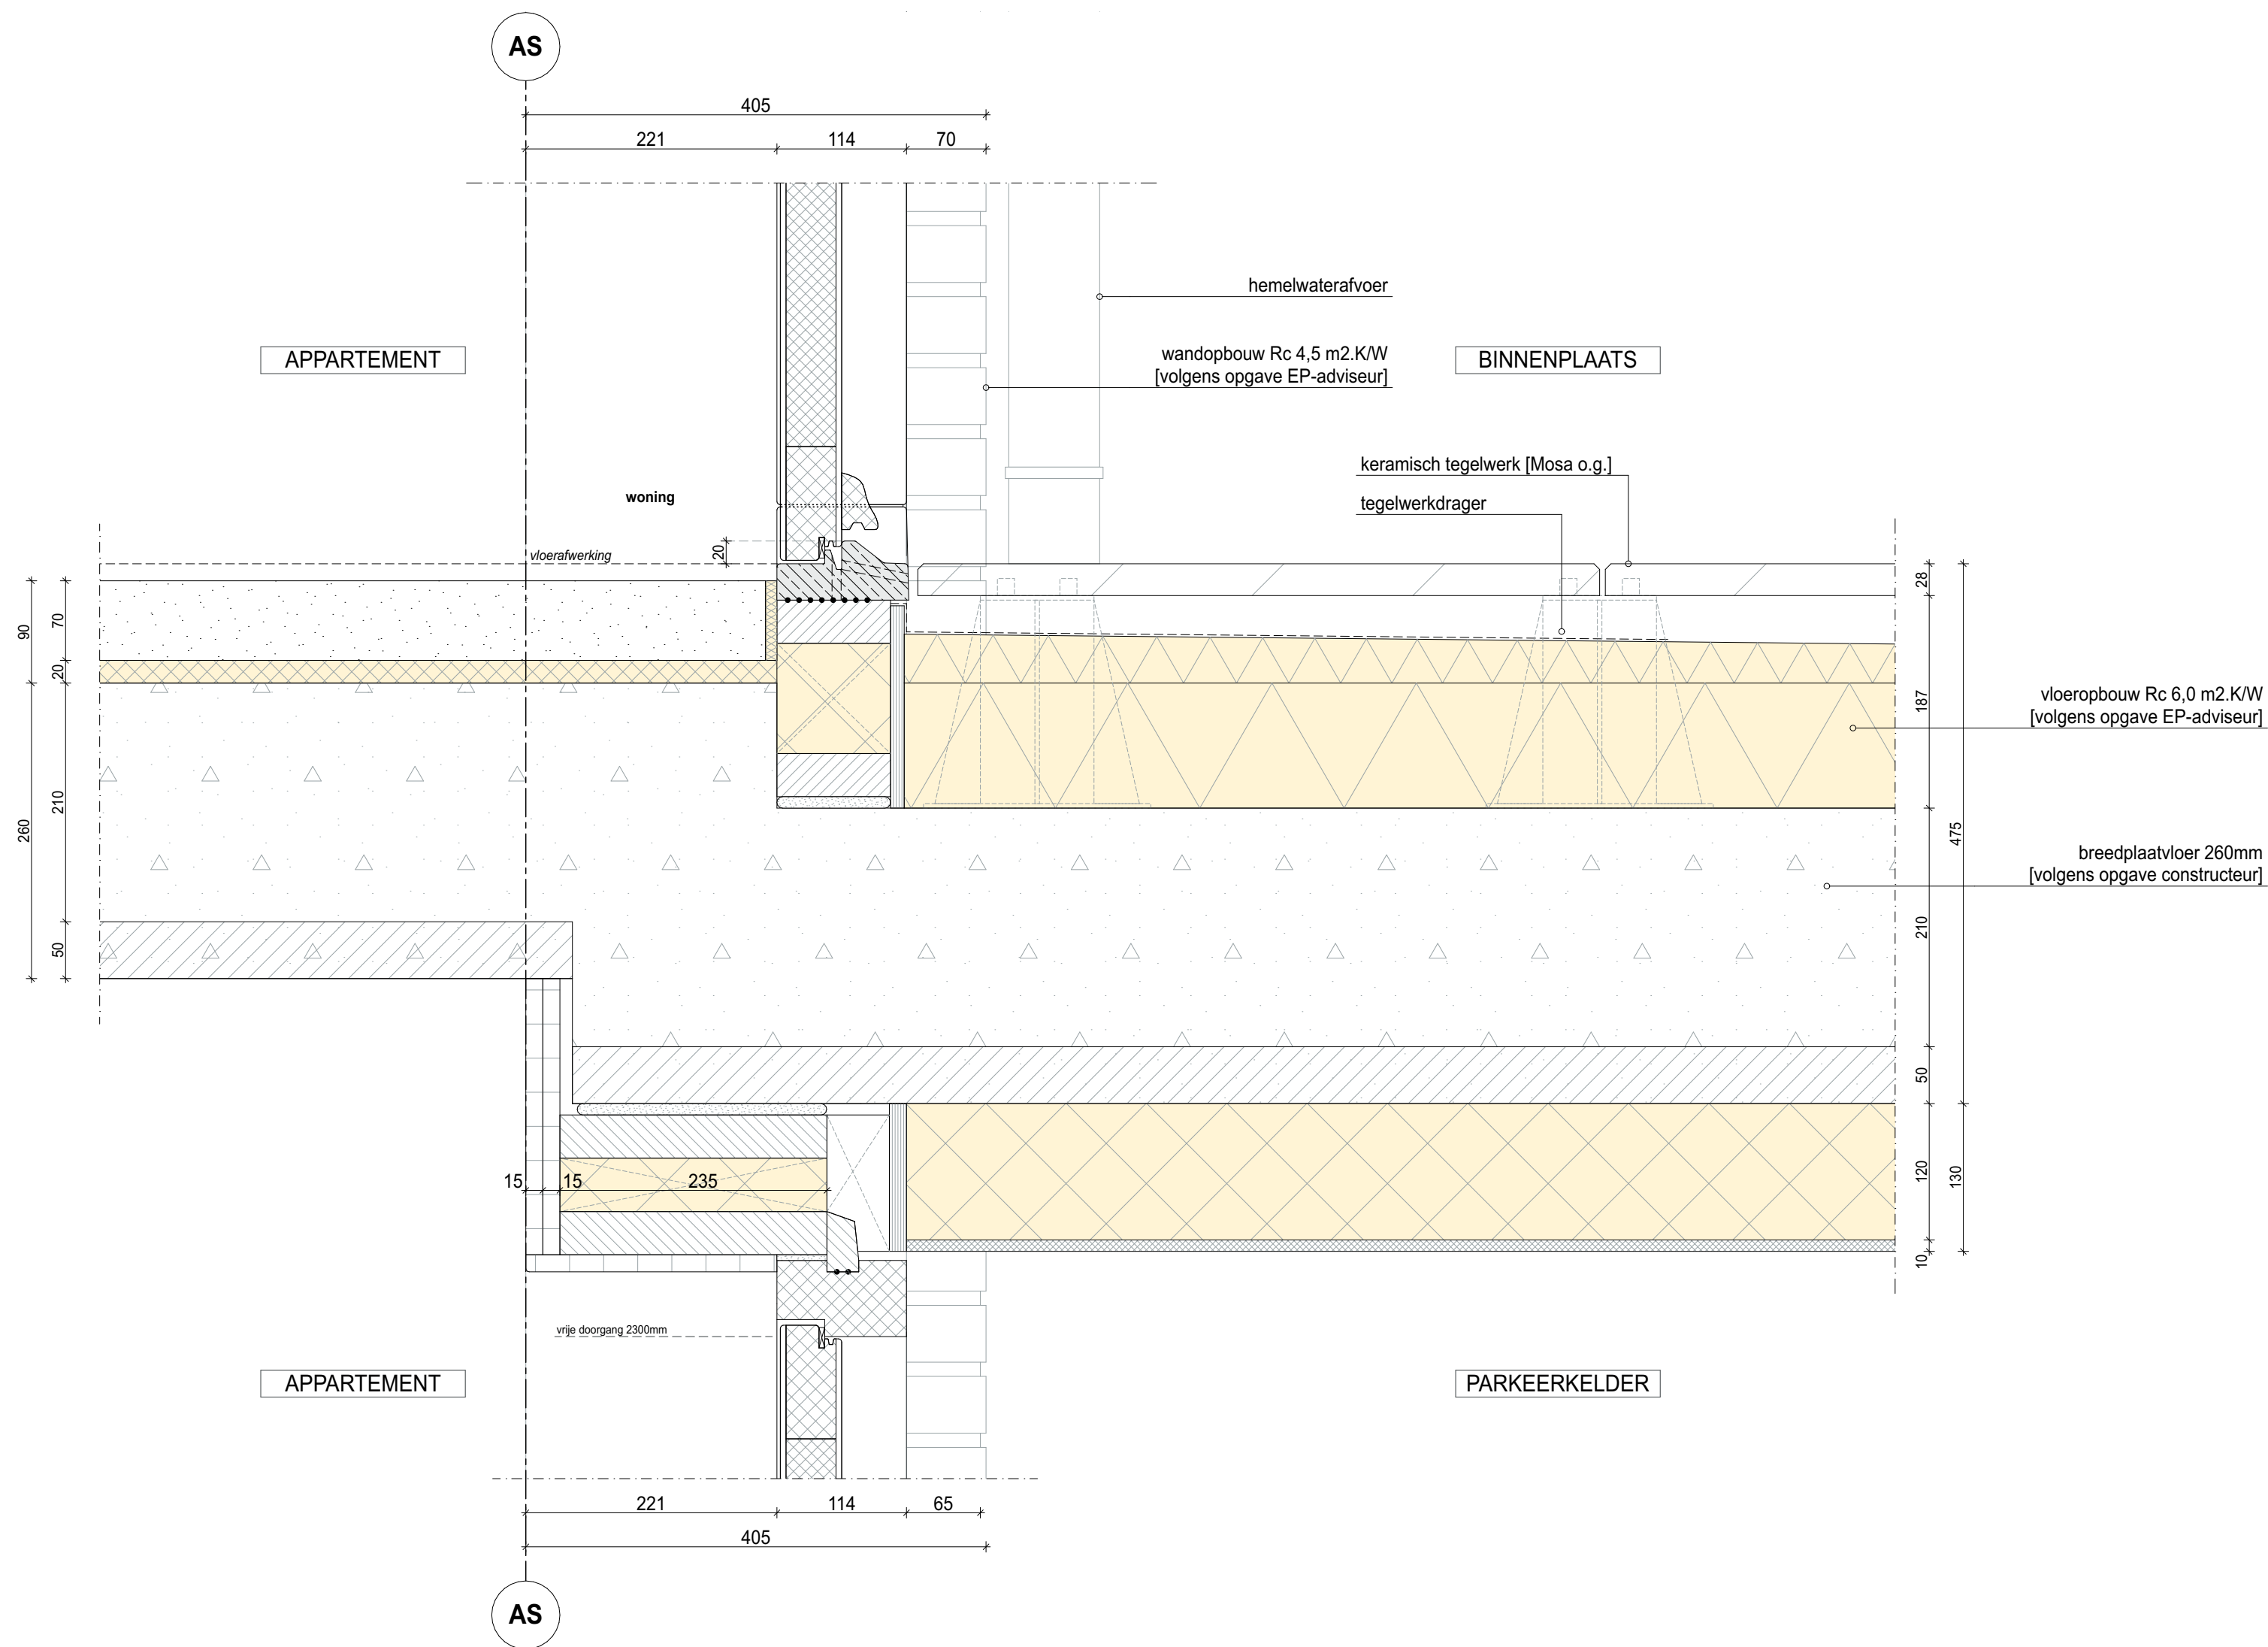

project :	Appartementencomplex Sloteweg, te Nieuw Sloten		
onderdeel :	details (doorsnede A-A)		
opdrachtgever :	MPO B.V.		
project architect :	ir. Roel van Bakel		
getekend door :	Egbert van Dijk		
schaal :	1:5	formaat :	A2
datum :	07-04-2020		
gewijzigd :	1. ...	2.	3.
	4.	5.	6.
	7.	8.	

PBV

tekening nummer : 1344 DET 09

PBV architects
tel: 070-5119260

Herenweg 6 2242 ES
e-mail: info@pbv.nl

Wassenaar
www.pbv.nl

stalen hekwerk*; Fek metaal o.g.
[volgens opgave leverancier]

keramisch tegelwerk [Mosa o.g.]

tegelerwerkdrager

keramisch tegelwerk [Mosa o.g.]

prefab balkonplaat*
[volgens opgave constructeur]

DETAIL 11

4.085

stalen hekwerk*; Fek metaal o.g.
[volgens opgave leverancier]

3.015+

prefab balkonplaat*
[volgens opgave constructeur]

DETAIL 10

aluminium kozijn
[volgens opgave leverancier]

HR++ beglazing
[volgens opgave EP-adviseur]

aluminium waterslag,
v.v. antitreun folie

keramisch tegelwerk [Mosa o.g.]
tegelerwerkdrager

6.085



30
vloerafwerking

80

isolord koudbruggonderbreking
[volgens opgave constructeur]

plafondopbouw Rc 6,0 m2.K/W
[volgens opgave EP-adviseur]

plafond v.v. inbouwspots

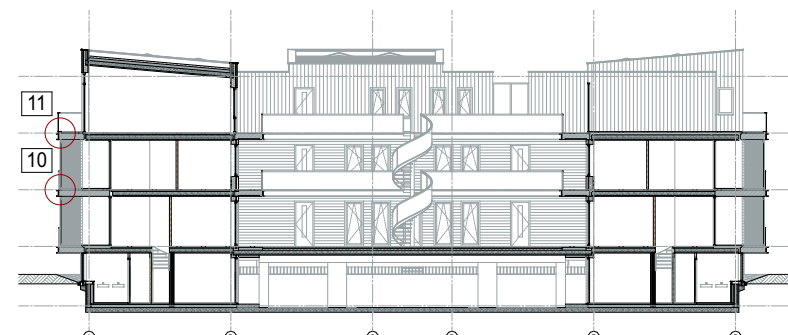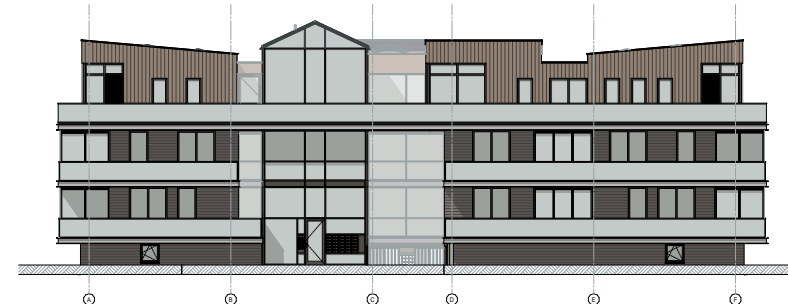

project : Appartementencomplex Sloteweg, te Nieuw Sloten

onderdeel : Details (doorsnede C-C)

opdrachtgever : MPO B.V.

project architect : ir. Roel van Bakel
getekend door : Egbert van Dijk

schaal : 1:5 formaat : A2

datum : 07-04-2020


gewijzigd :	1. ...	2.	3.	4.
	5.	6.	7.	8.

PBV




tekening nummer : 1344 DET 10-11

PBV architects tel: 070-5119260	Herenweg 6 2242 ES e-mail: info@pbv.nl	Wassenaar www.pbv.nl
------------------------------------	---	-------------------------

DETAIL 13

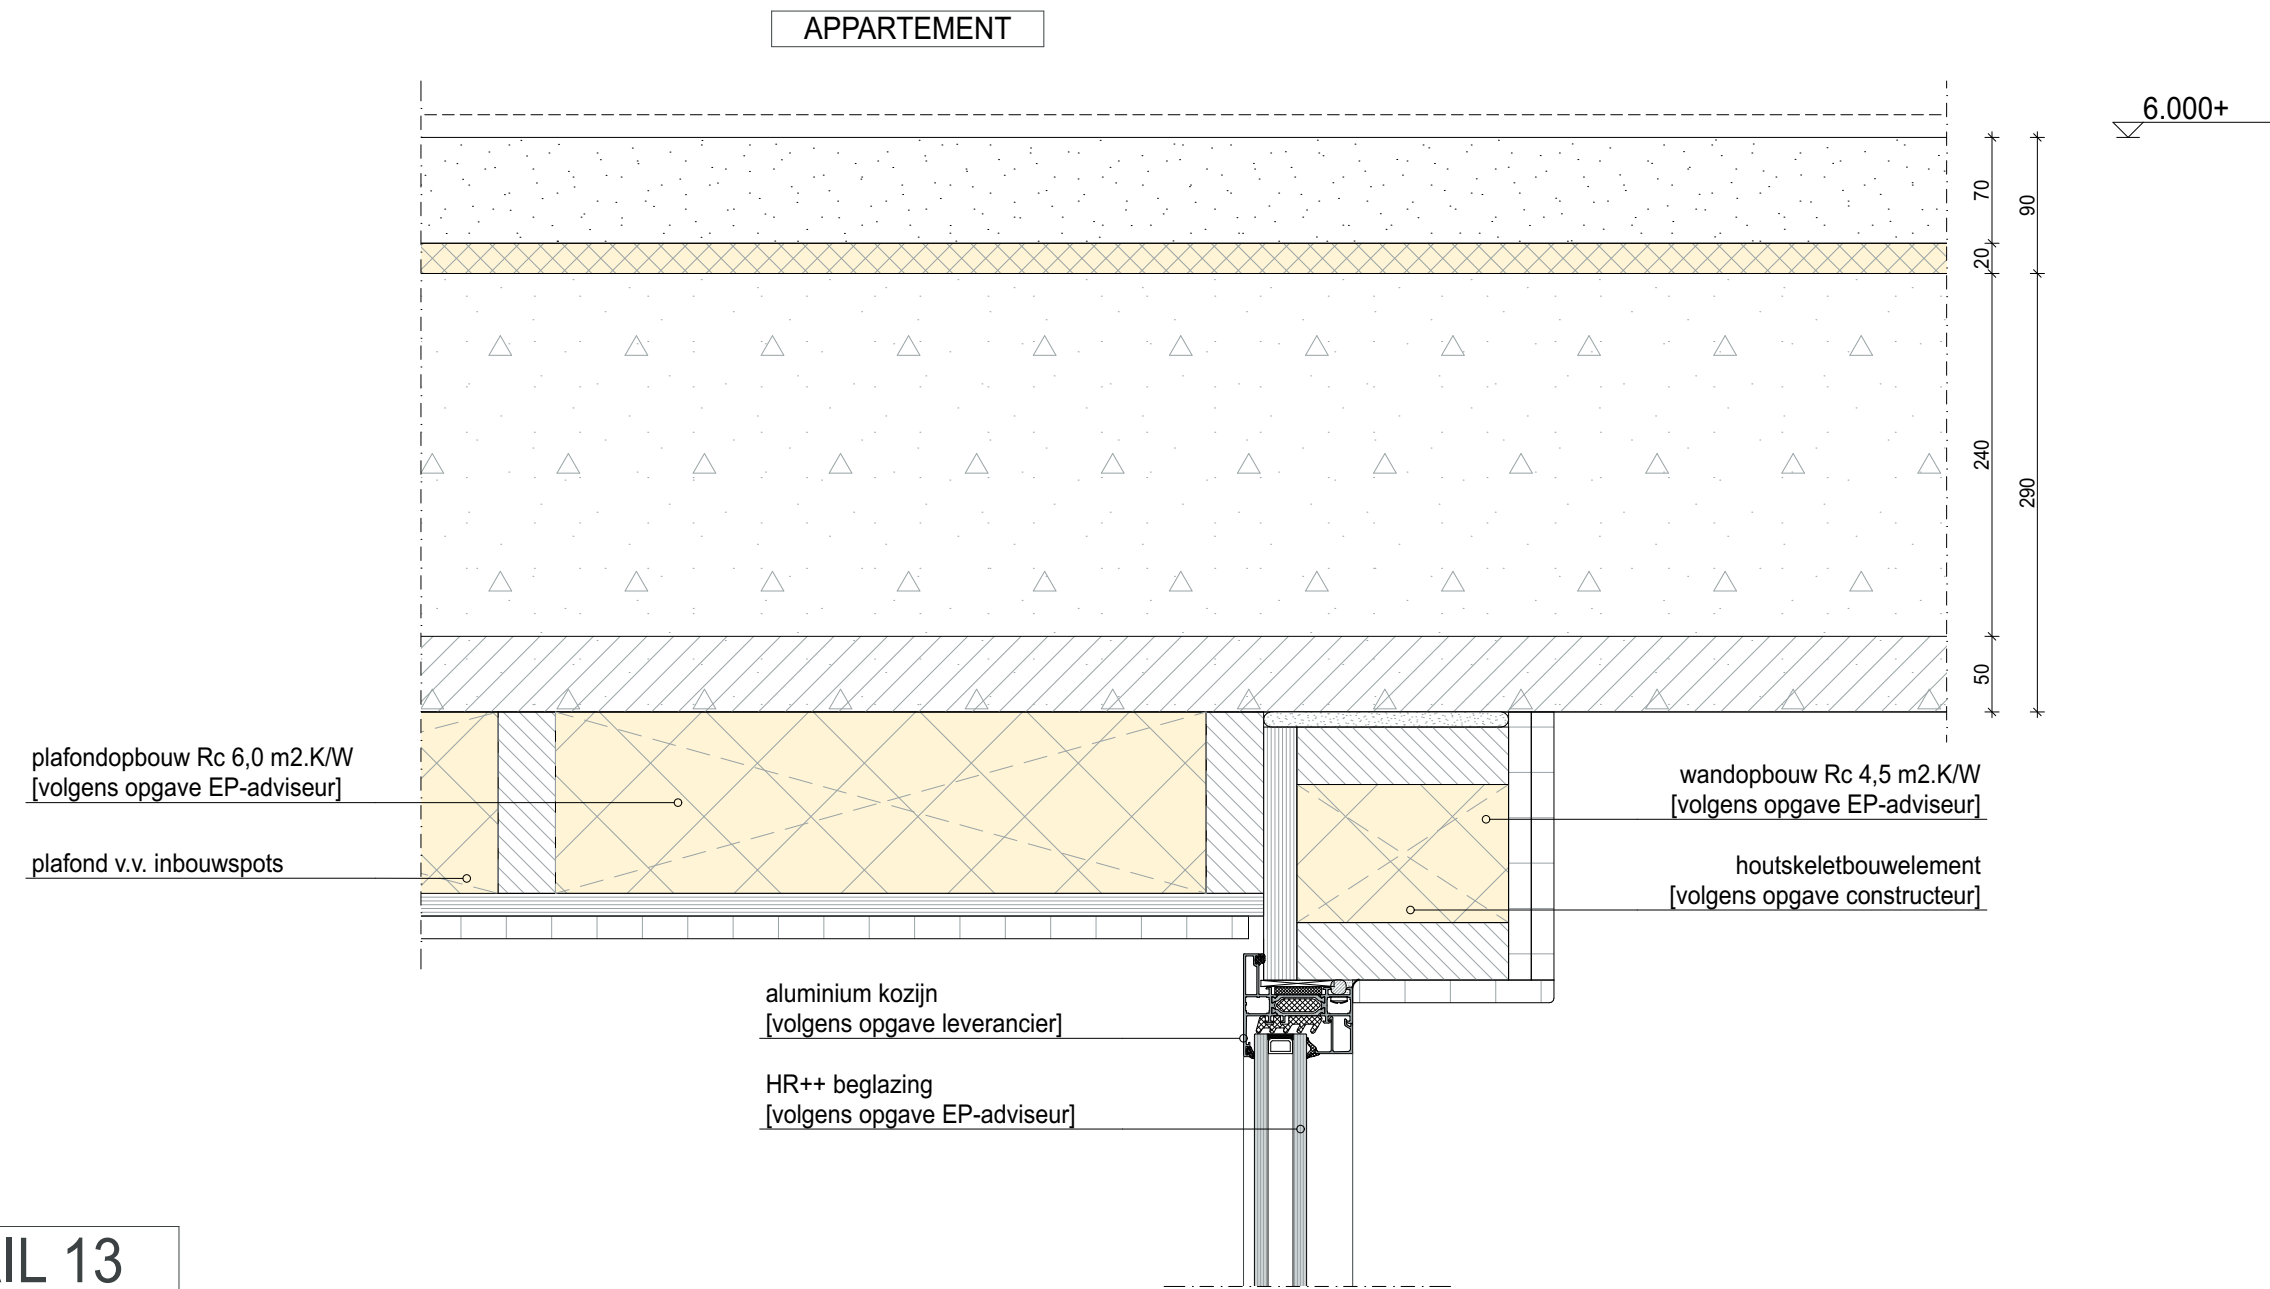

DETAIL 12

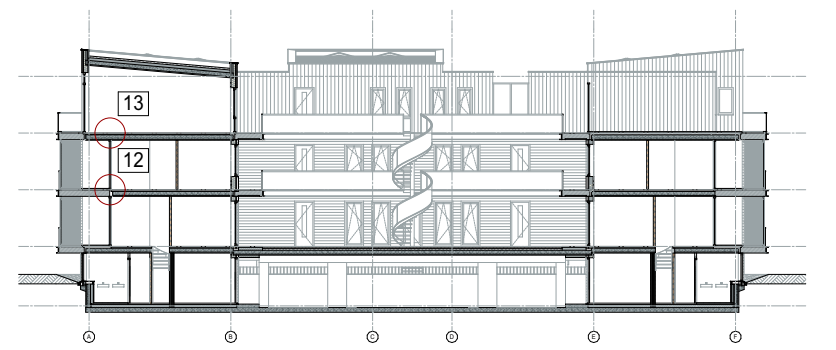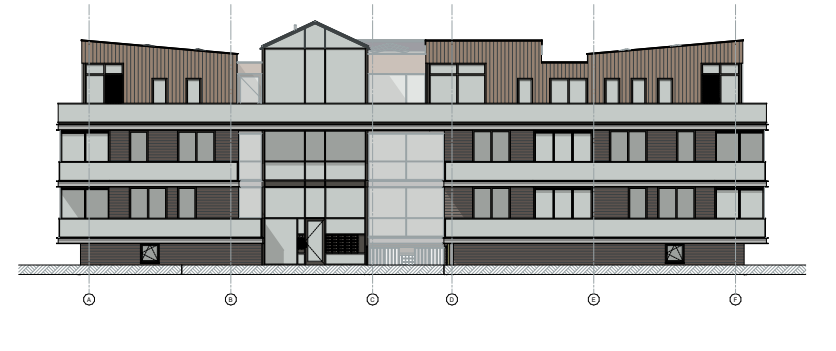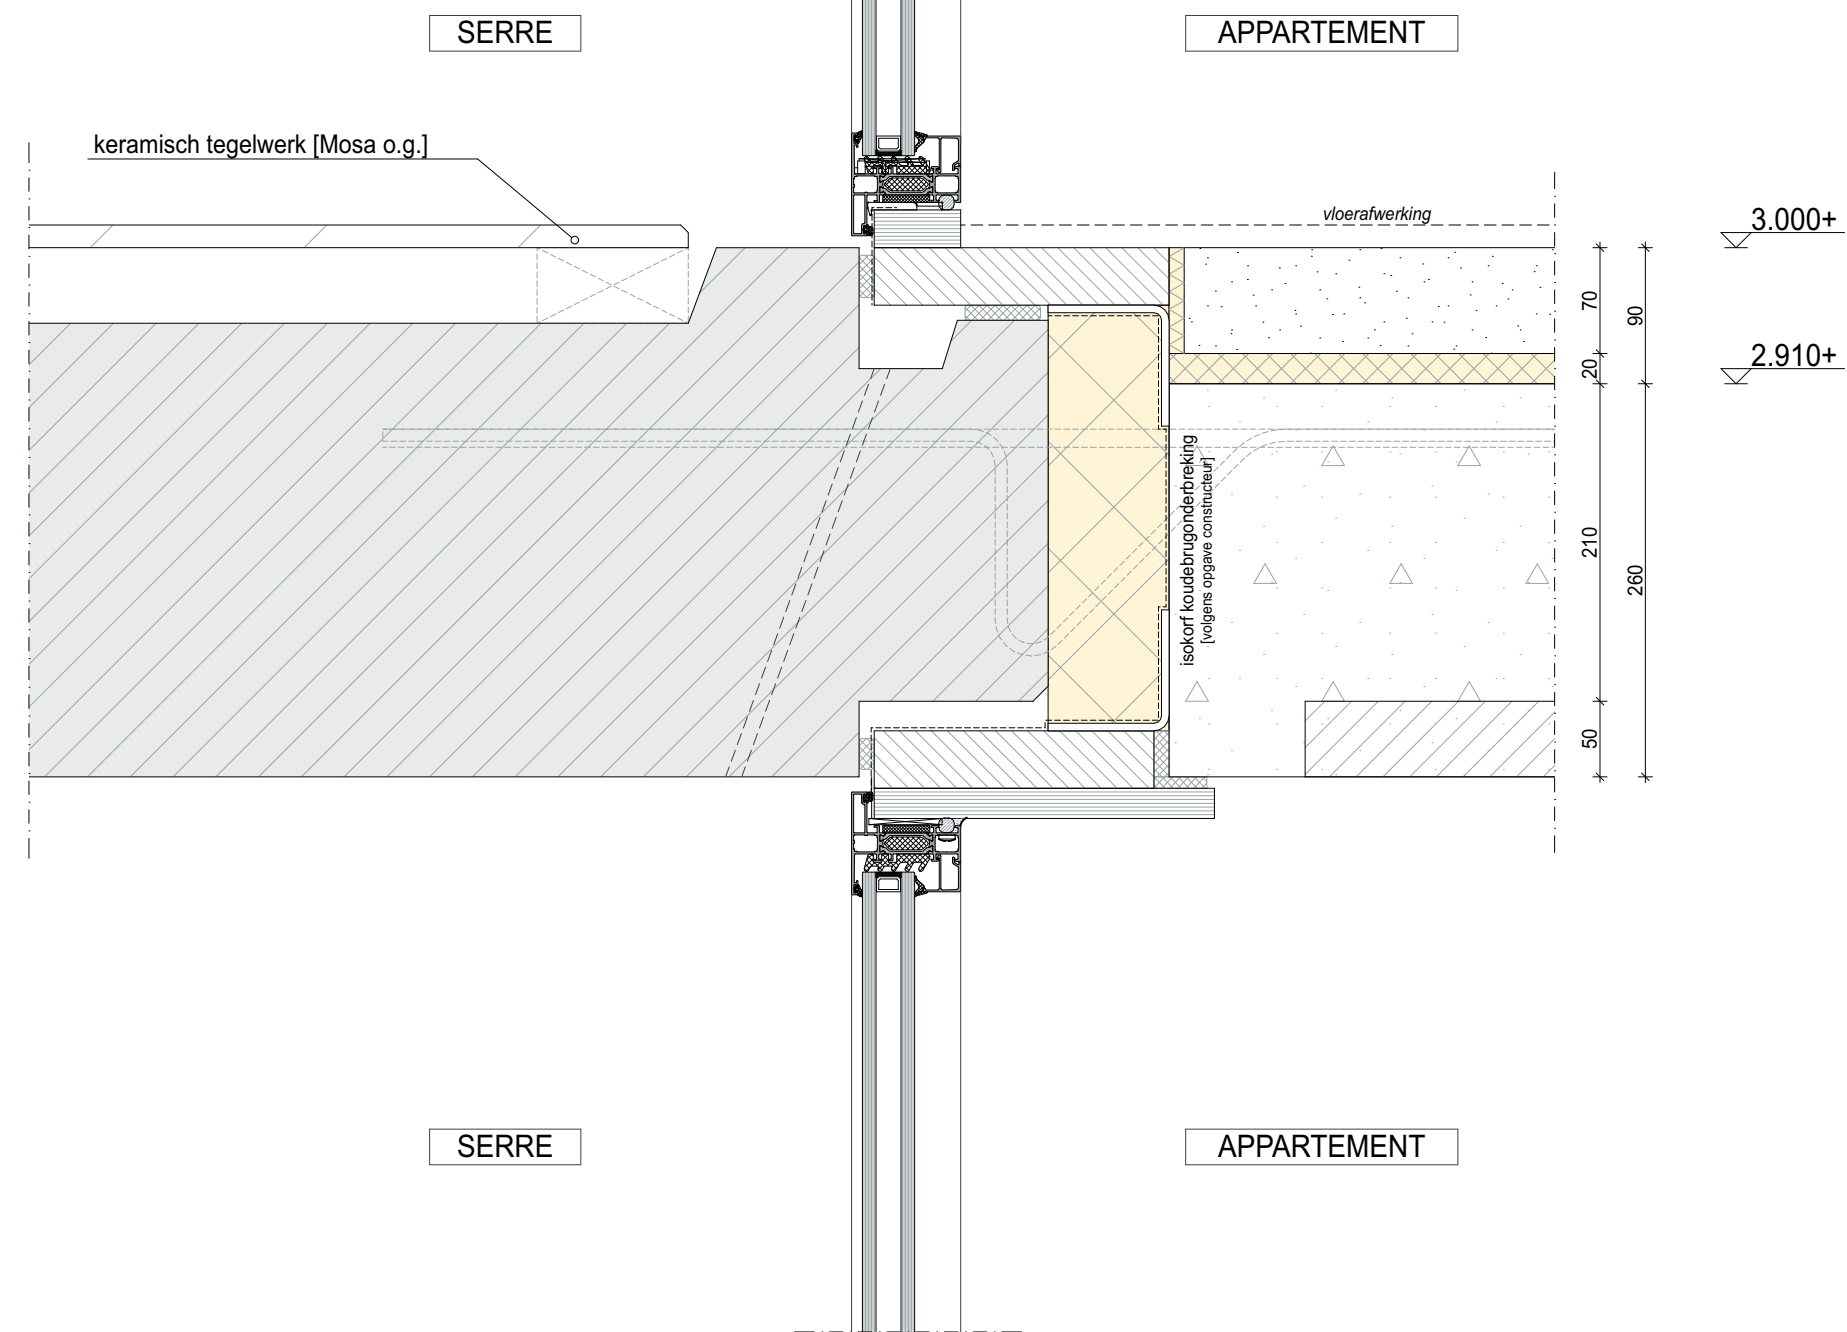


project :	Appartementencomplex Sloterweg, te Nieuw Sloten			
onderdeel :	details (doorsnede C-C)			
opdrachtgever :	MPO B.V.			
project architect :	ir. Roel van Bakel			
getekend door :	Egbert van Dijk			
schaal :	1:5	formaat : A2		
datum :	07-04-2020			
gewijzigd :	1. ...	2.	3.	4.
	5.	6.	7.	8.


PBV

tekening nummer : 1344 DET 12-13



PBV architects tel: 070-5119260	Herenweg 6 2242 ES e-mail: info@pbv.nl	Wassenaar www.pbv.nl
------------------------------------	---	-------------------------

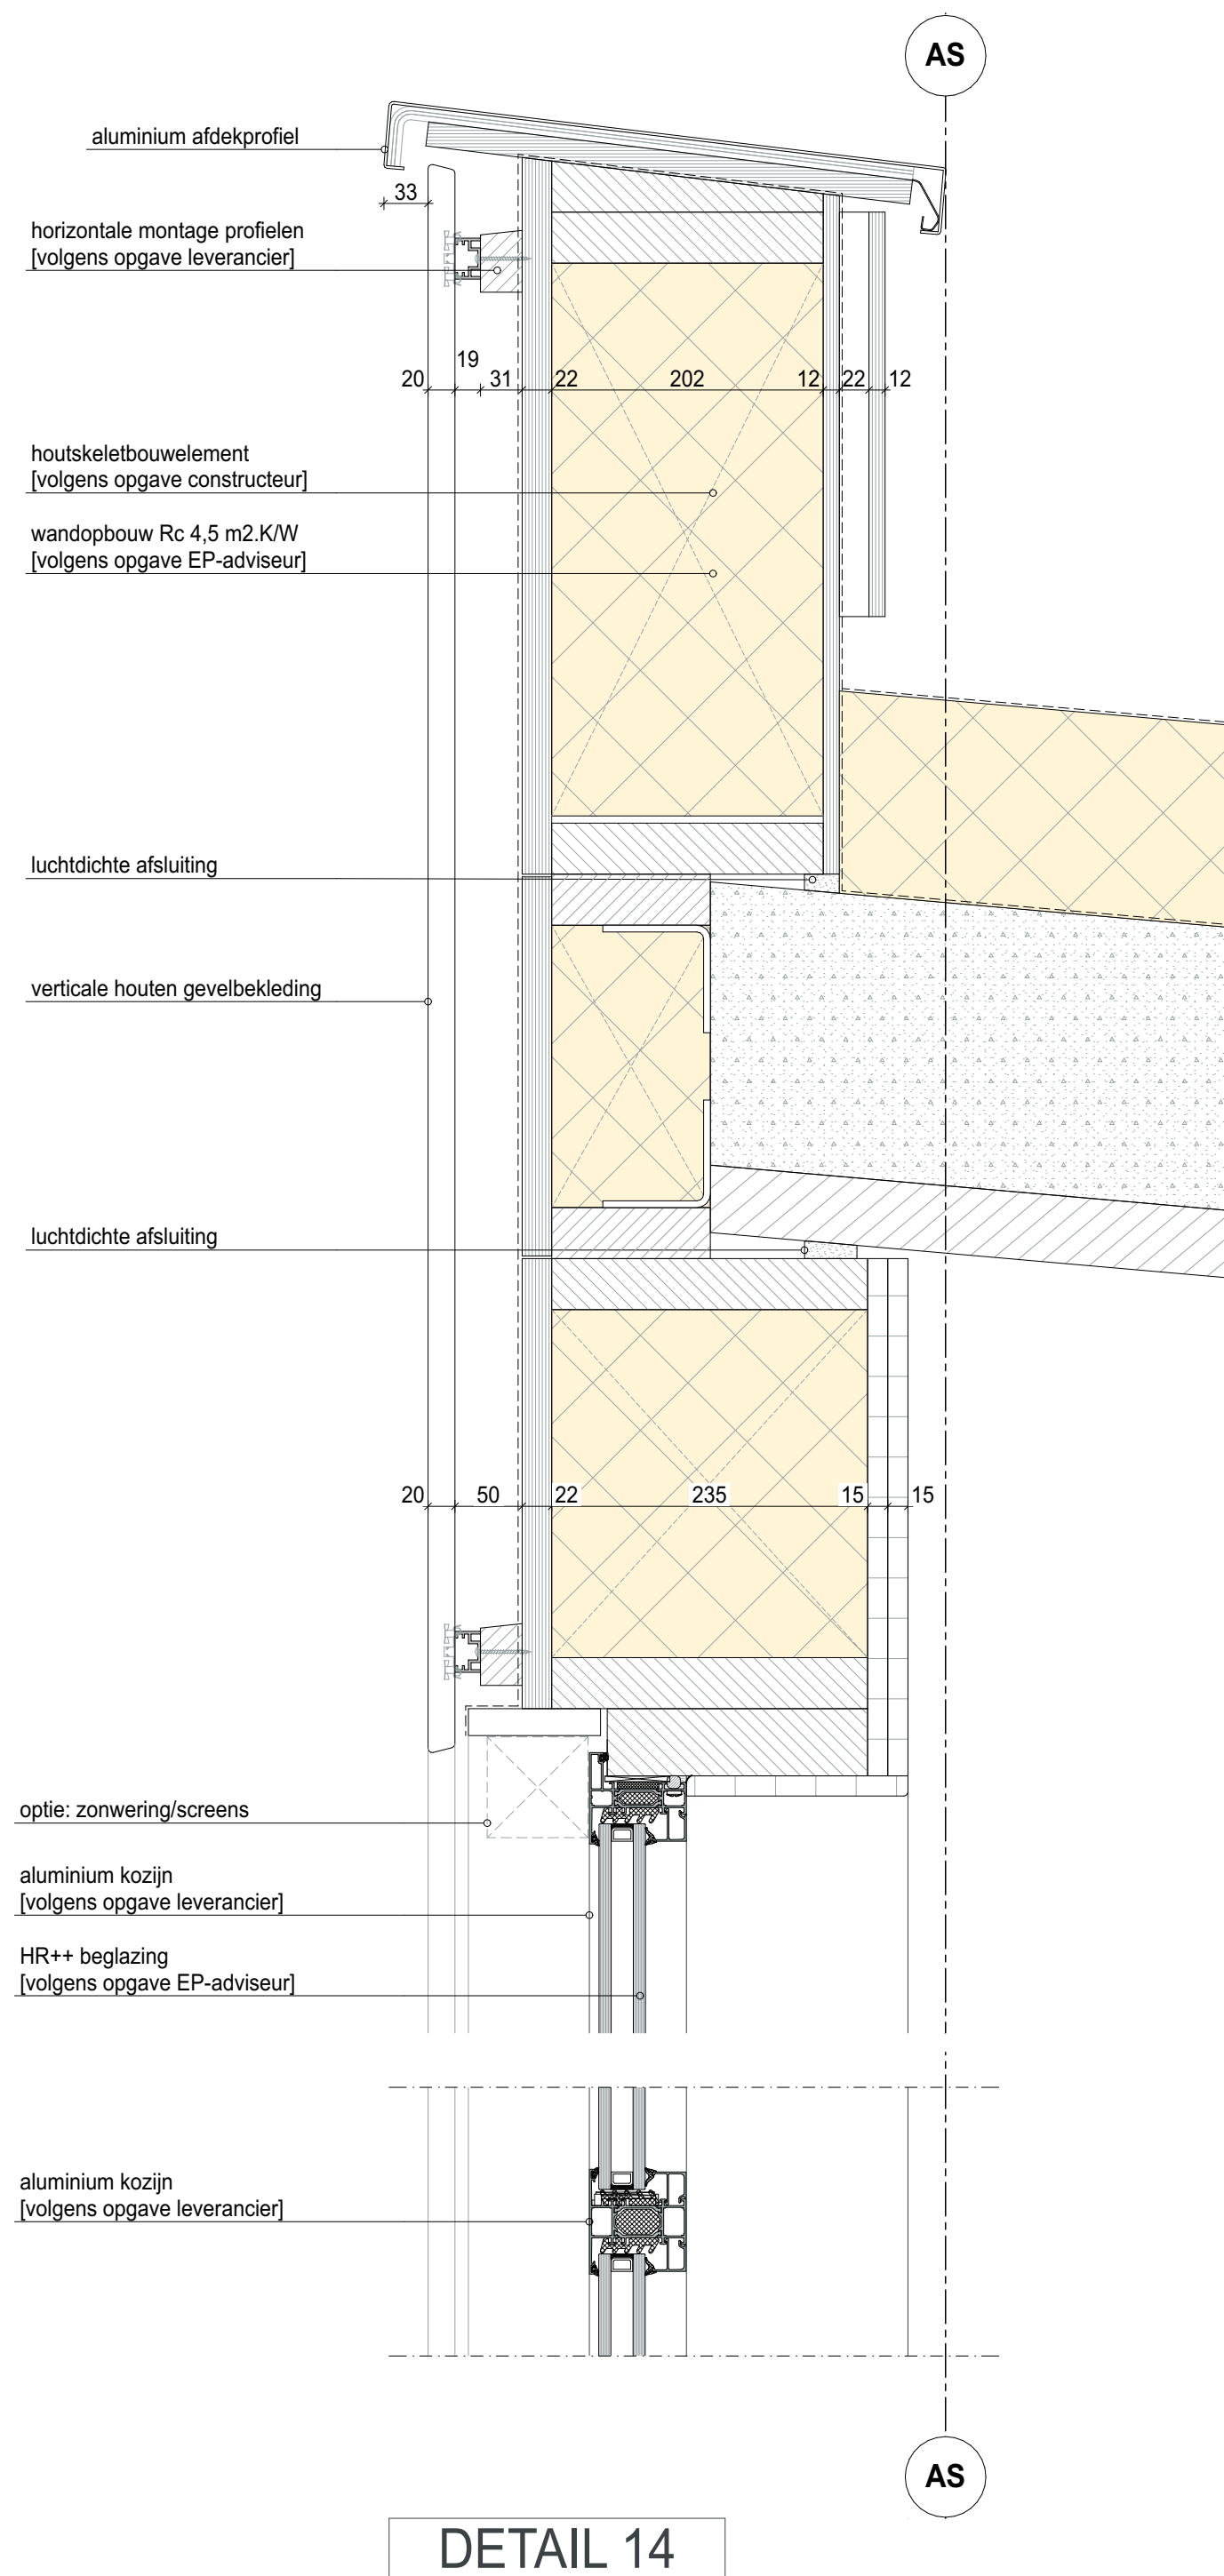

DETAIL 14

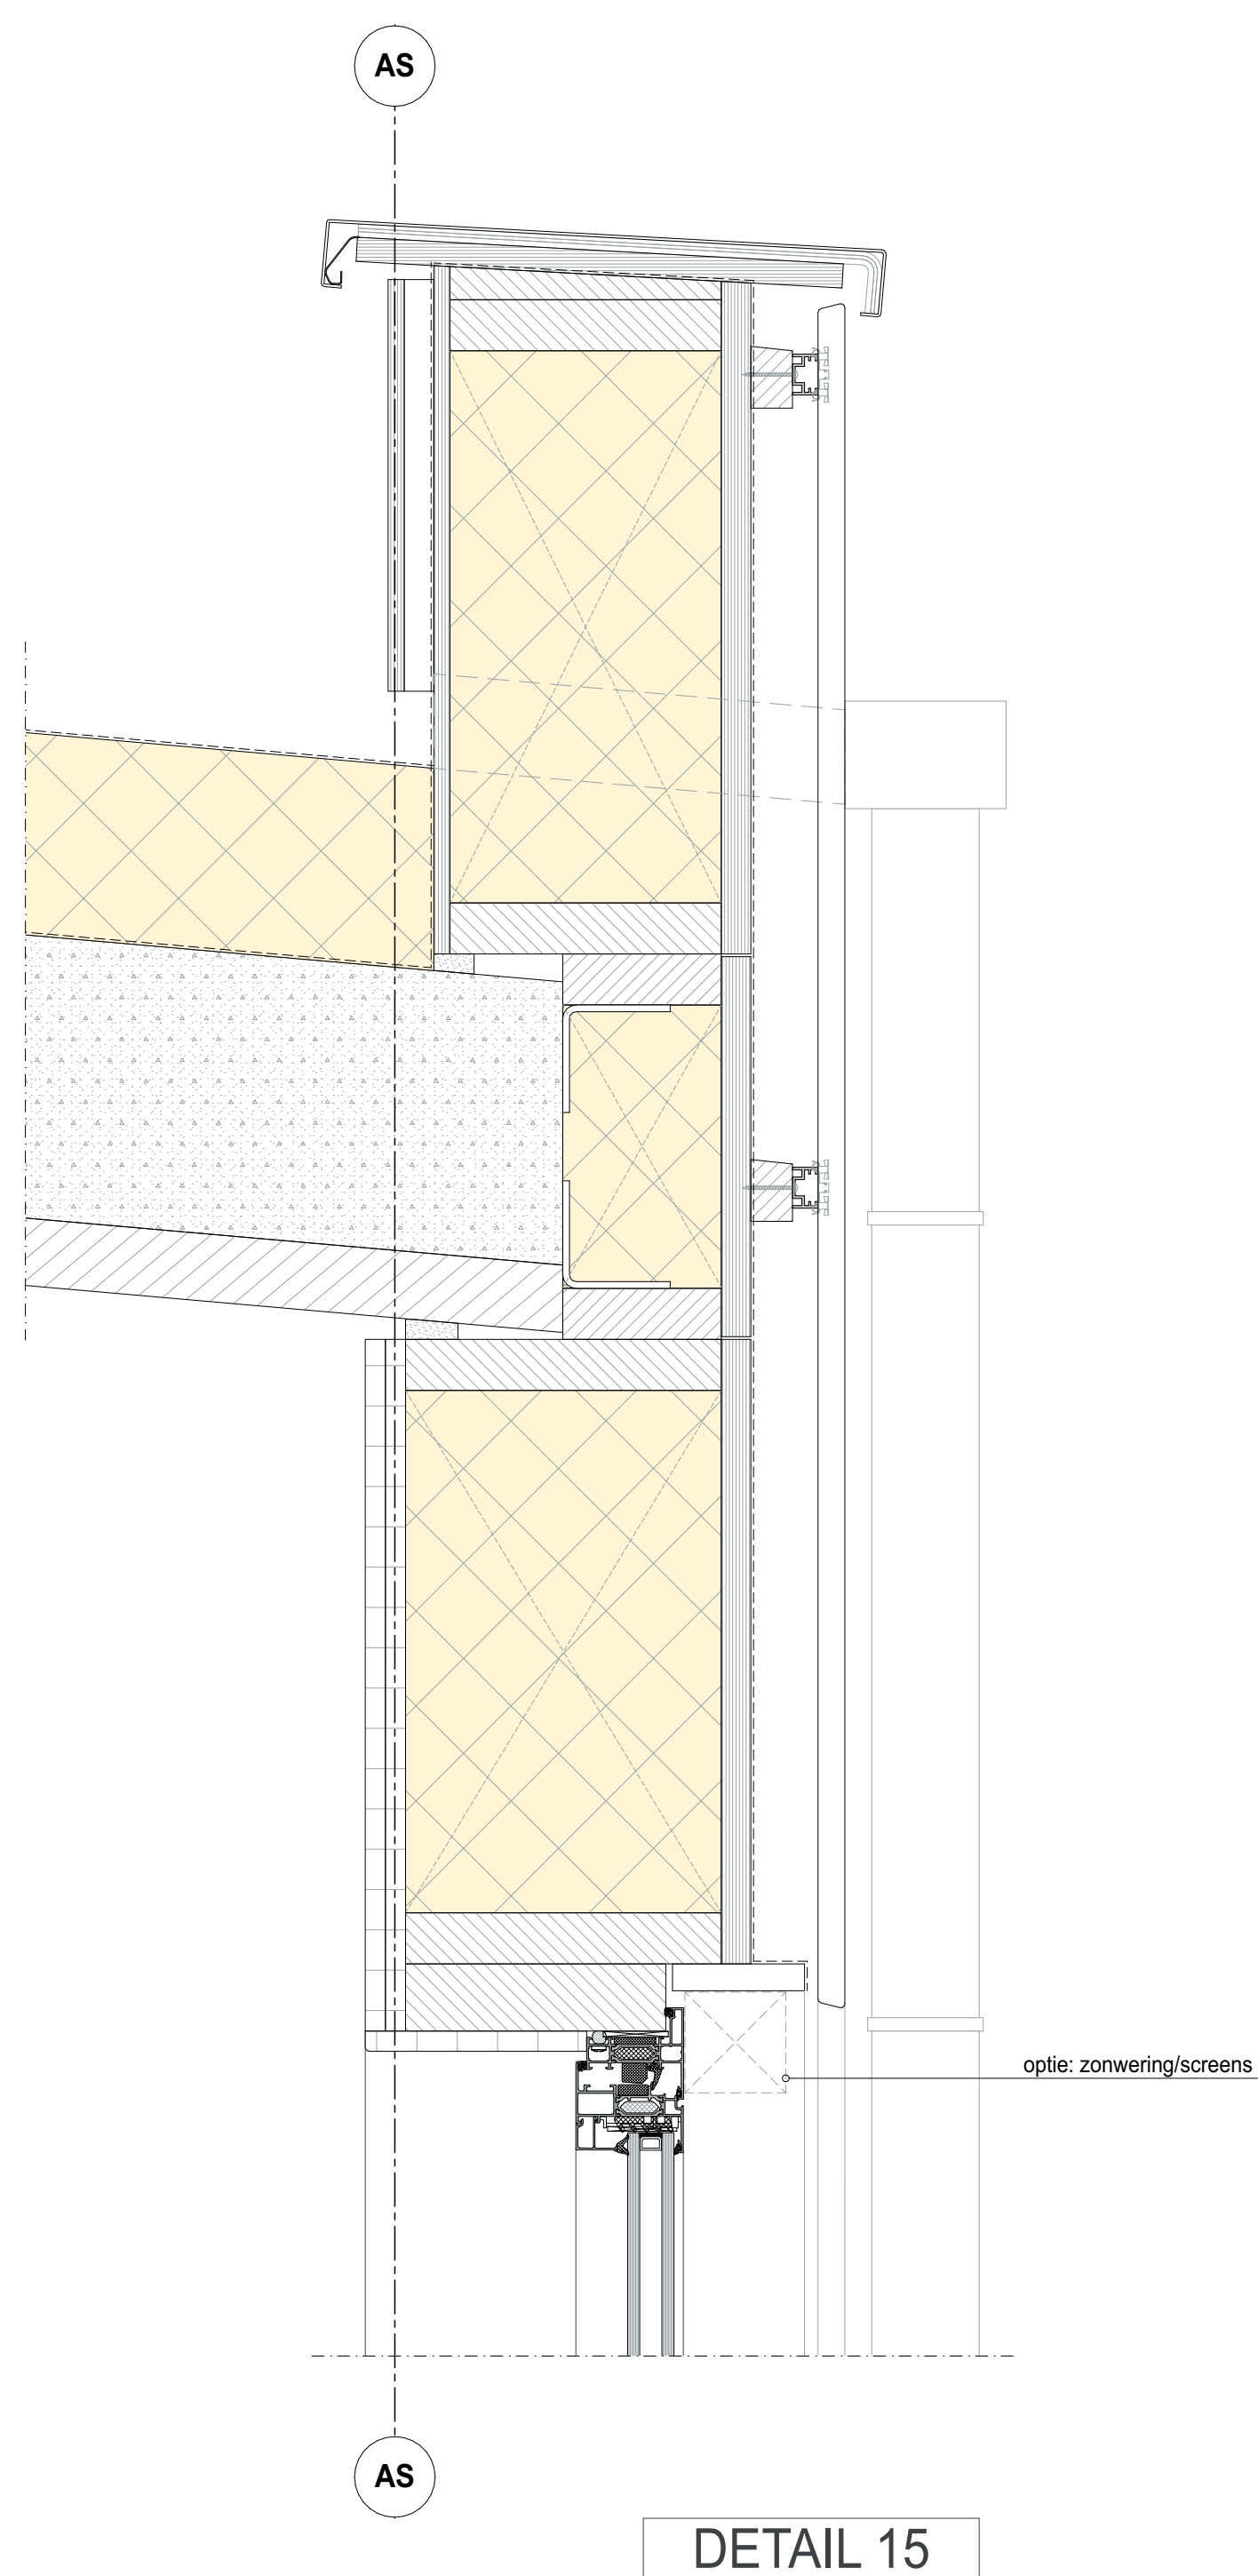

DETAIL 15

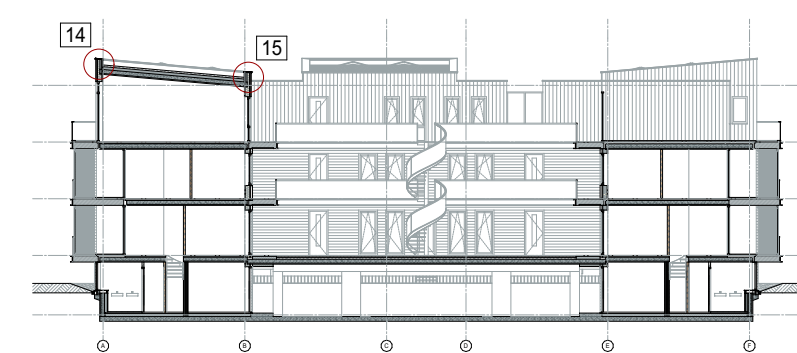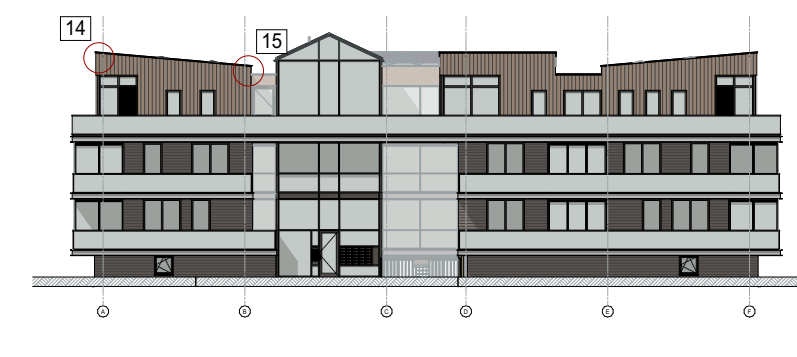

project :	Appartementencomplex Slotenweg, te Nieuw Sloten			
onderdeel :	details (doorsnede C-C)			
opdrachtgever :	MPO B.V.			
project architect :	ir. Roel van Bakel			
getekend door :	Egbert van Dijk			
schaal :	1:5	formaat : A2		
datum :	07-04-2020			
gewijzigd :	1. ...	2.	3.	4.
	5.	6.	7.	8.



PBV

tekening nummer : 1344 DET 14-15

PBV architects
tel: 070-5119260

Herenweg 6 2242 ES
e-mail: info@pbv.nl



Wassenaar
www.pbv.nl

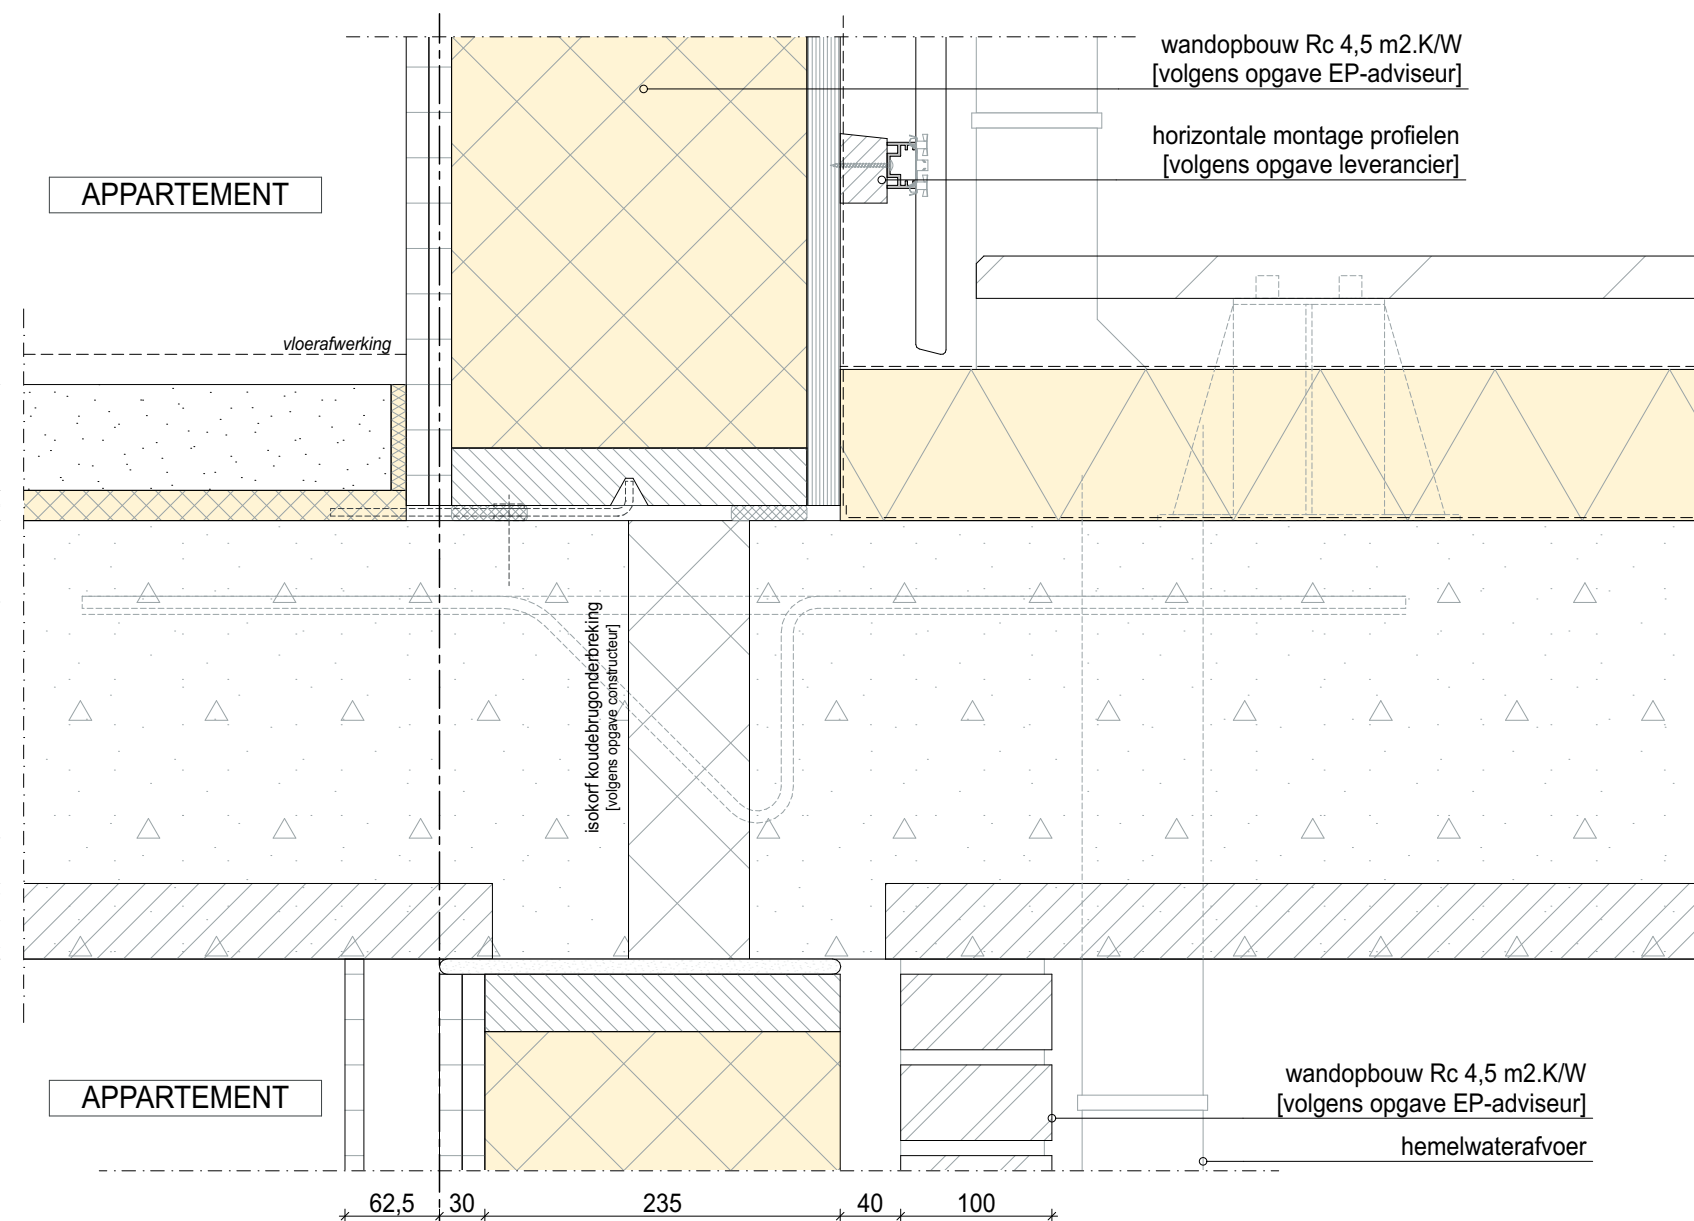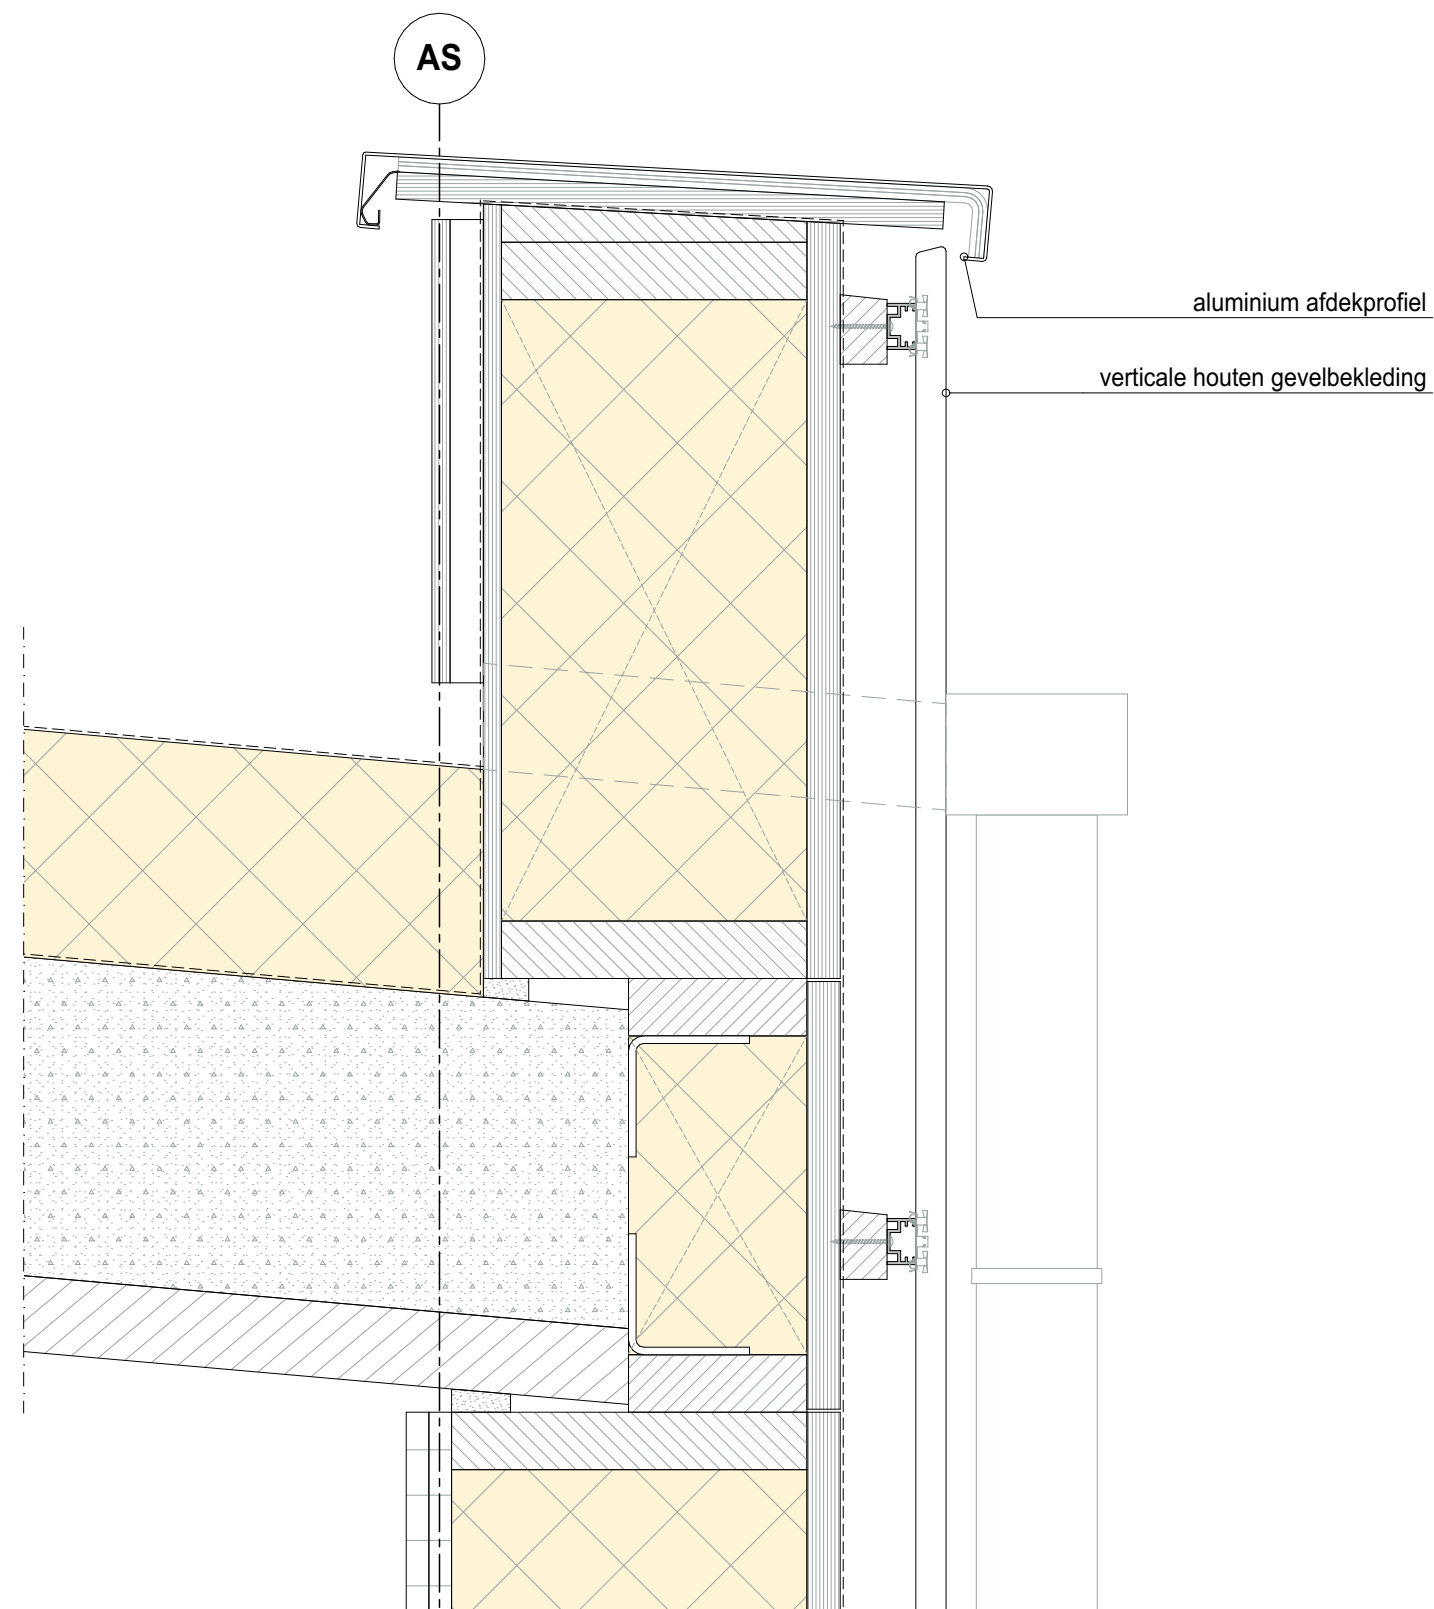



DETAIL 16

DETAIL 18

9.990+
9.940+

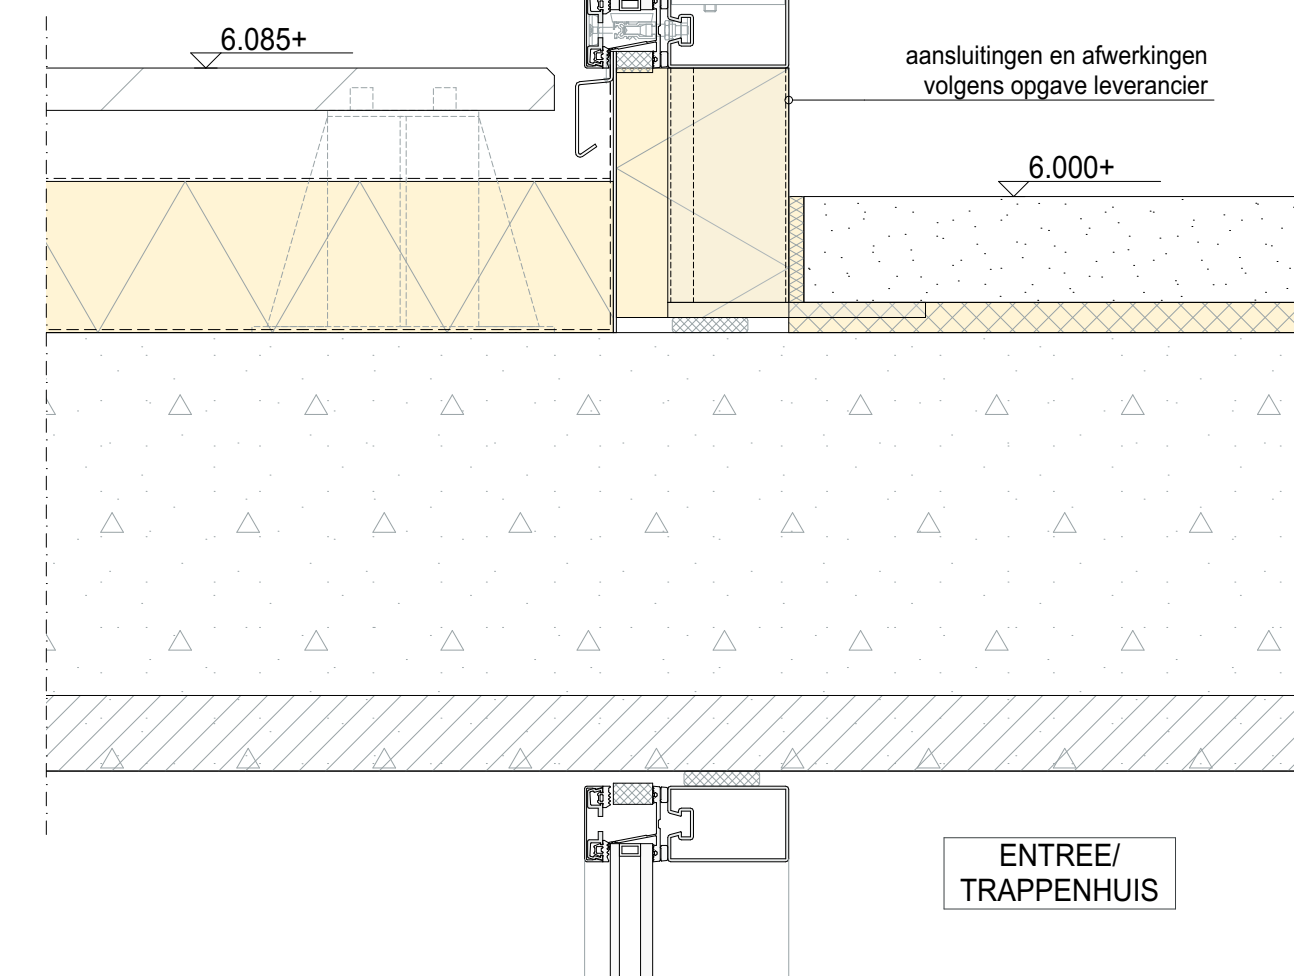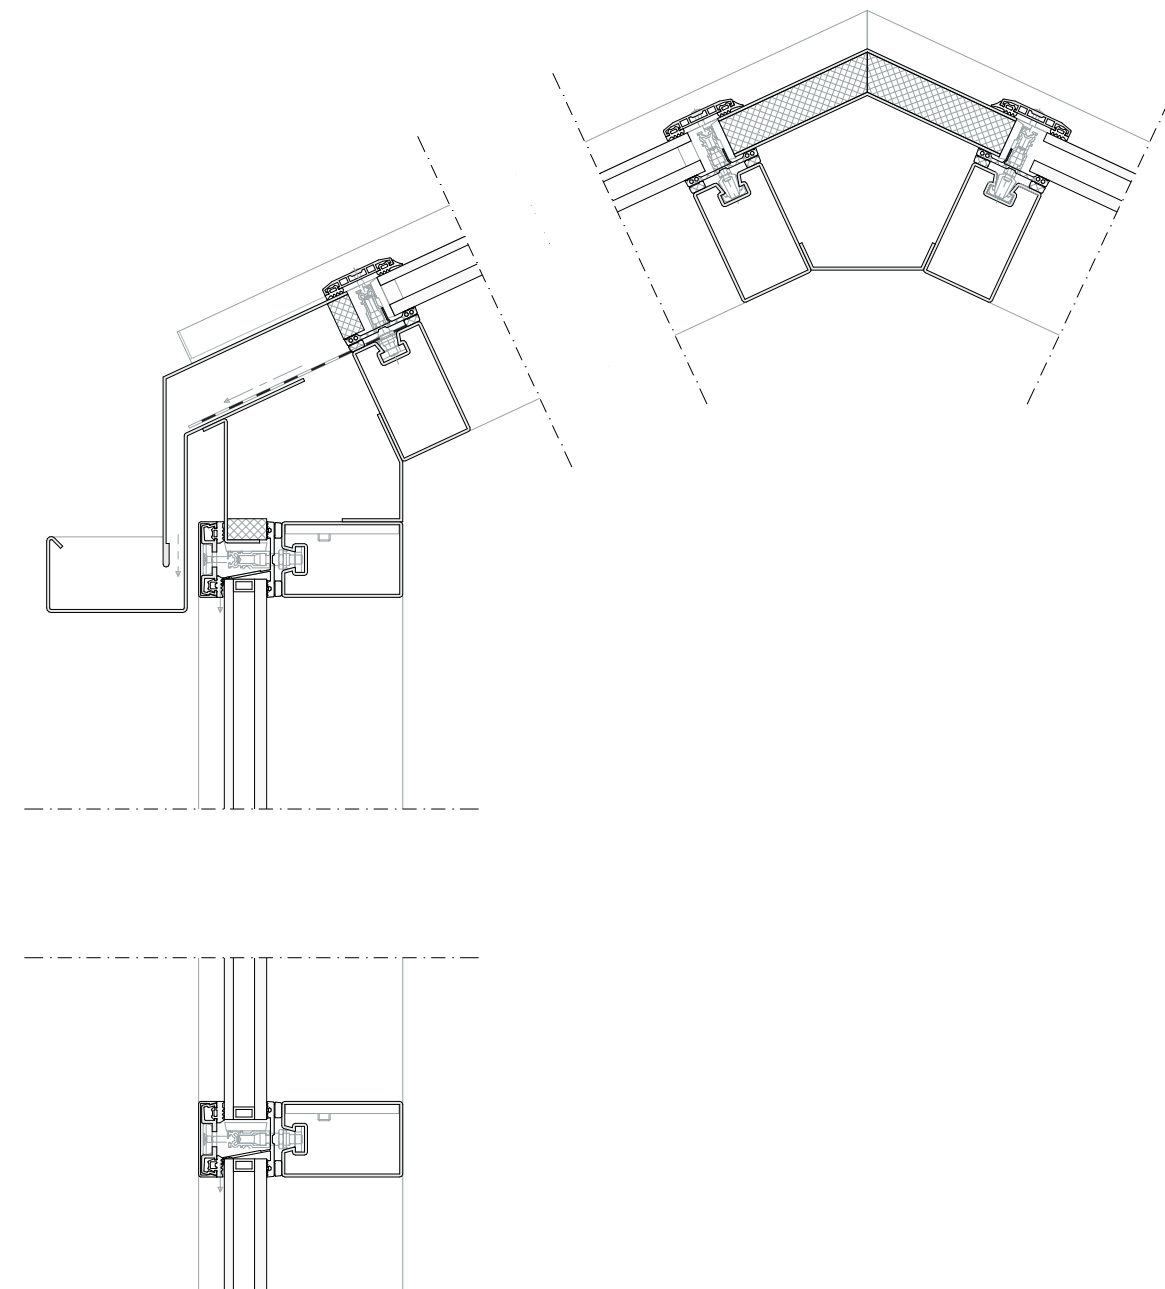

DETAIL 17

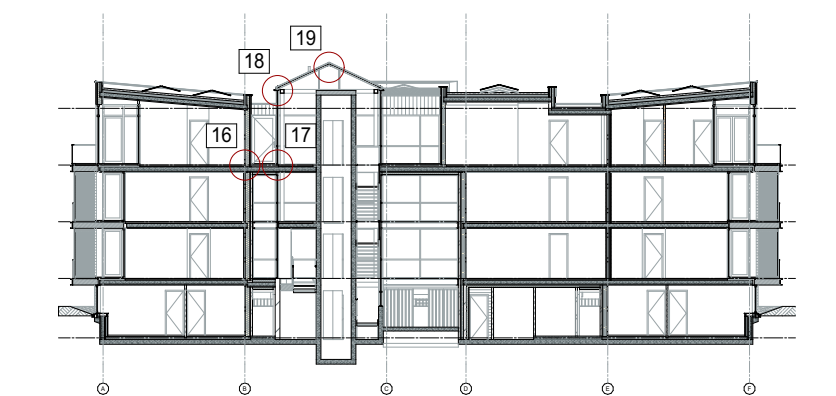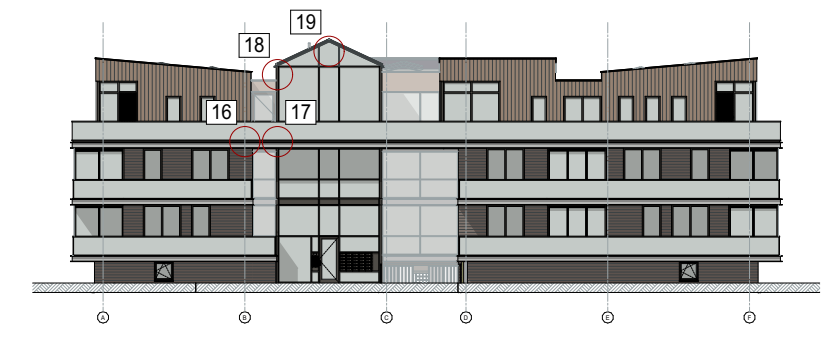

project :	Appartementencomplex Sloterweg, te Nieuw Sloten			
onderdeel :	details (doorsnede E-E)			
opdrachtgever :	MPO B.V.			
project architect :	ir. Roel van Bakel			
getekend door :	Egbert van Dijk			
schaal :	1:5		formaat : A2	
datum :	07-04-2020			
gewijzigd :	1. ...	2.	3.	4.
	5.	6.	7.	8.




PBV

tekening nummer : 1344 DET 16-19

PBV architects
tel: 070-5119260

Herenweg 6 2242 ES
e-mail: info@pbv.nl

Wassenaar
www.pbv.nl

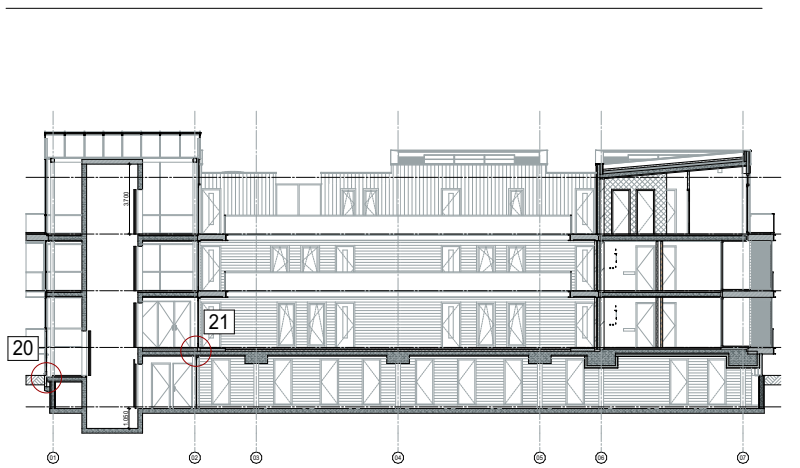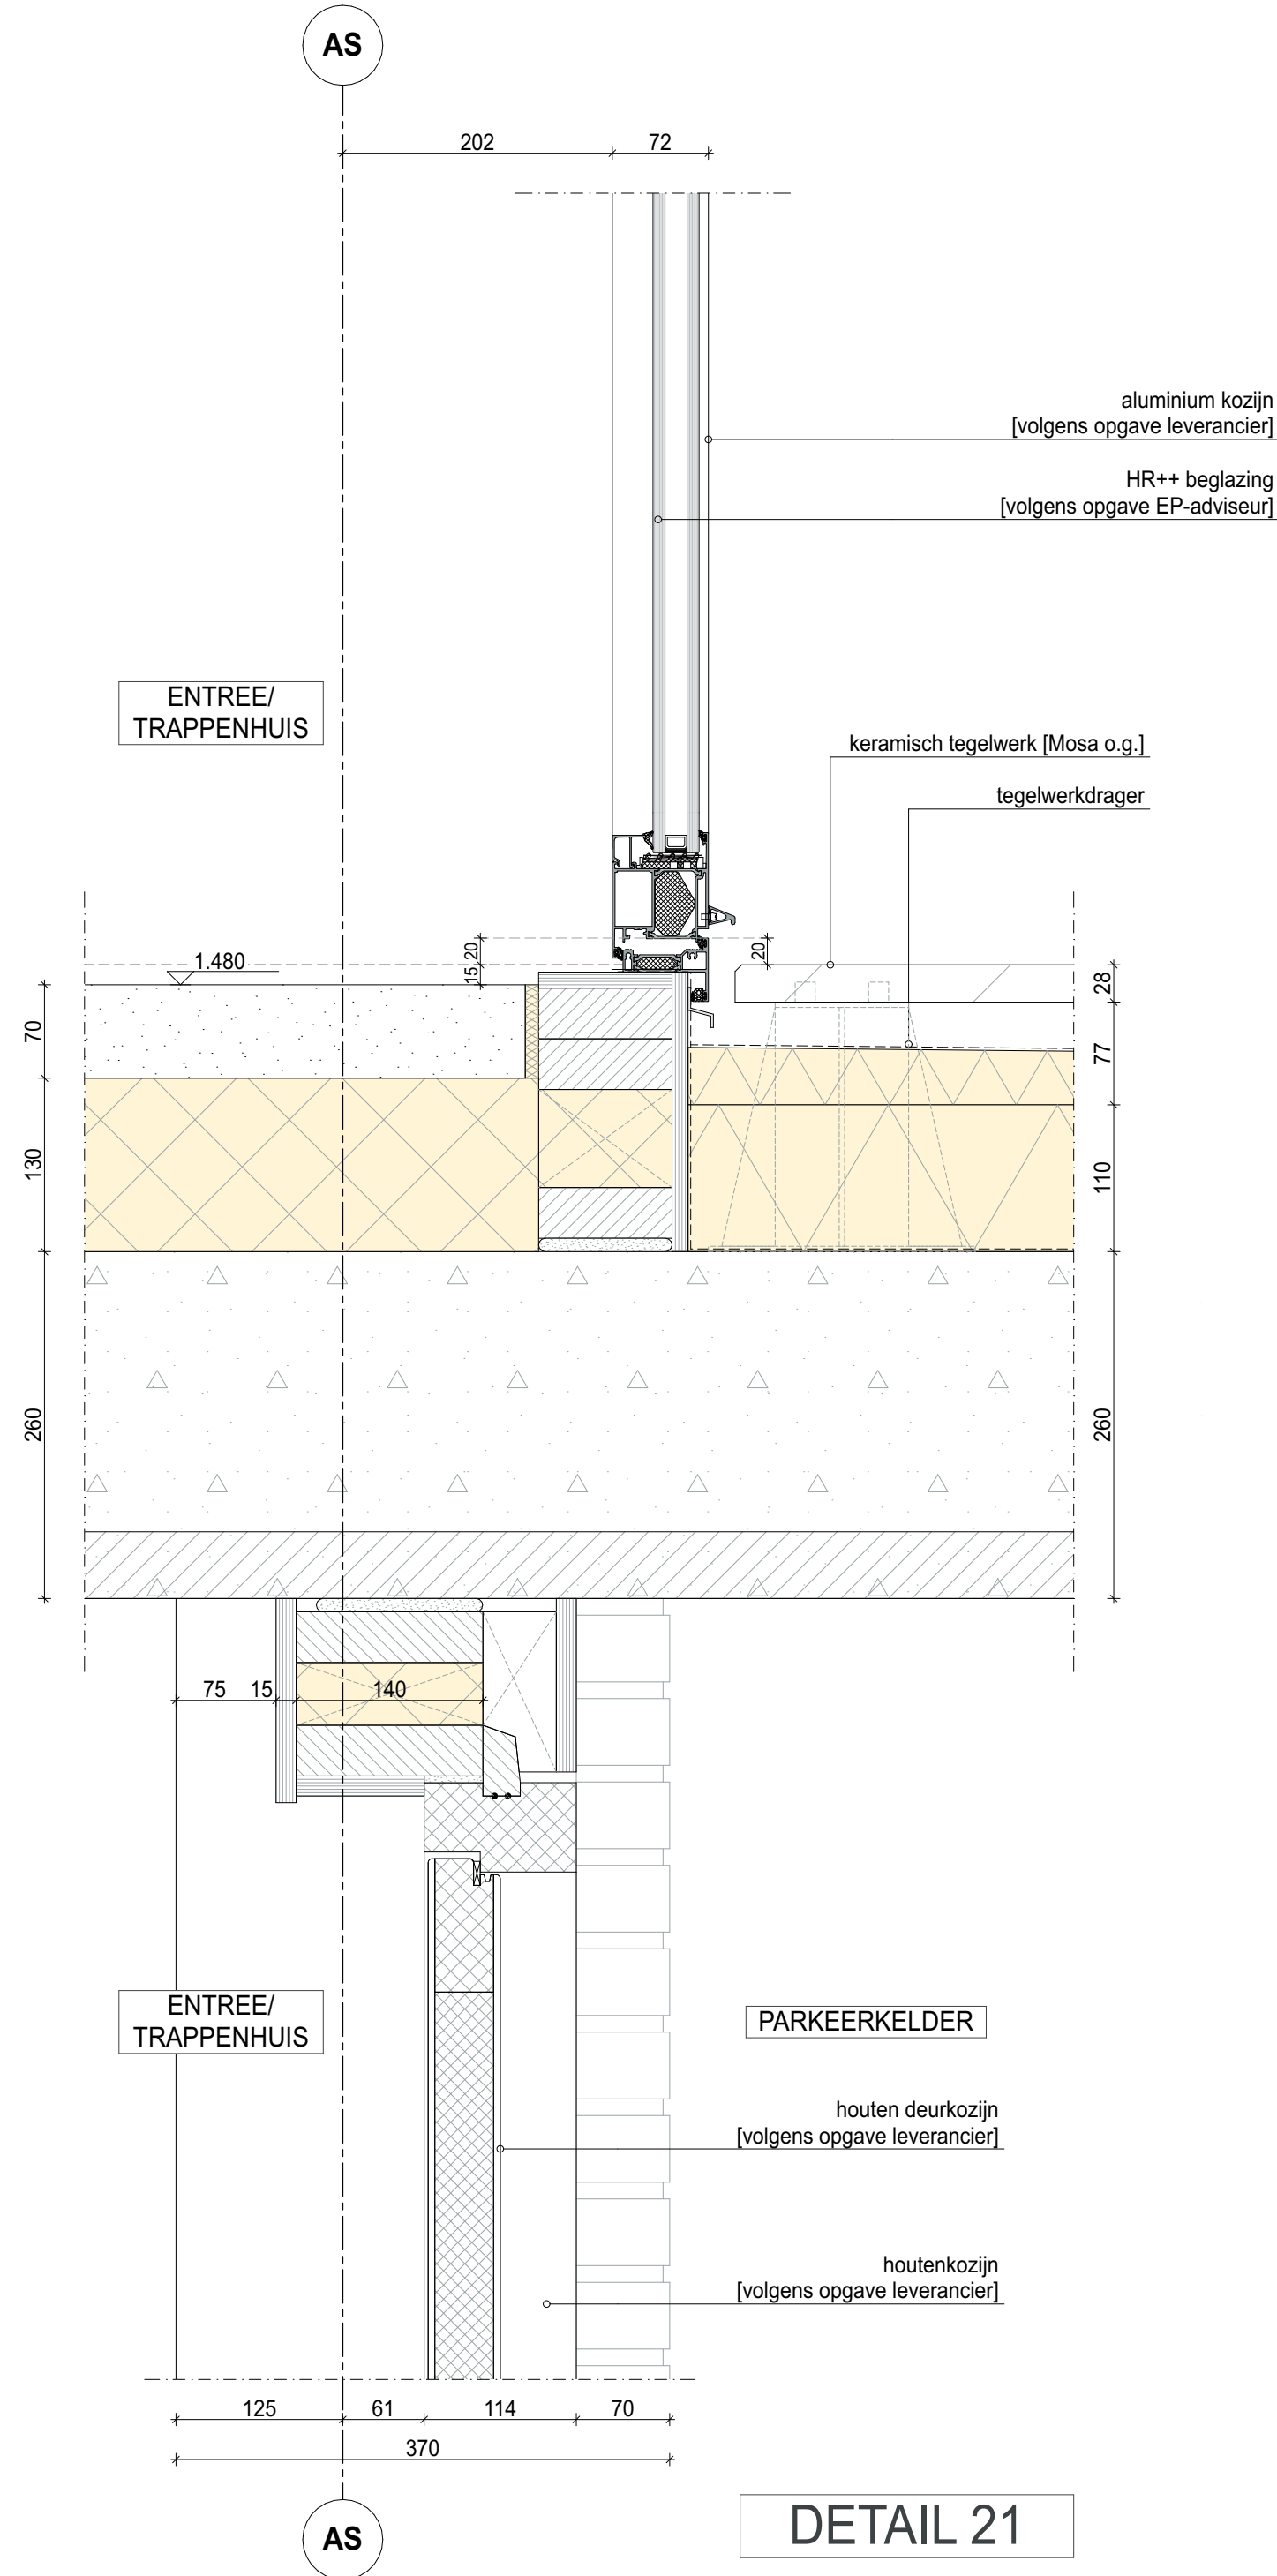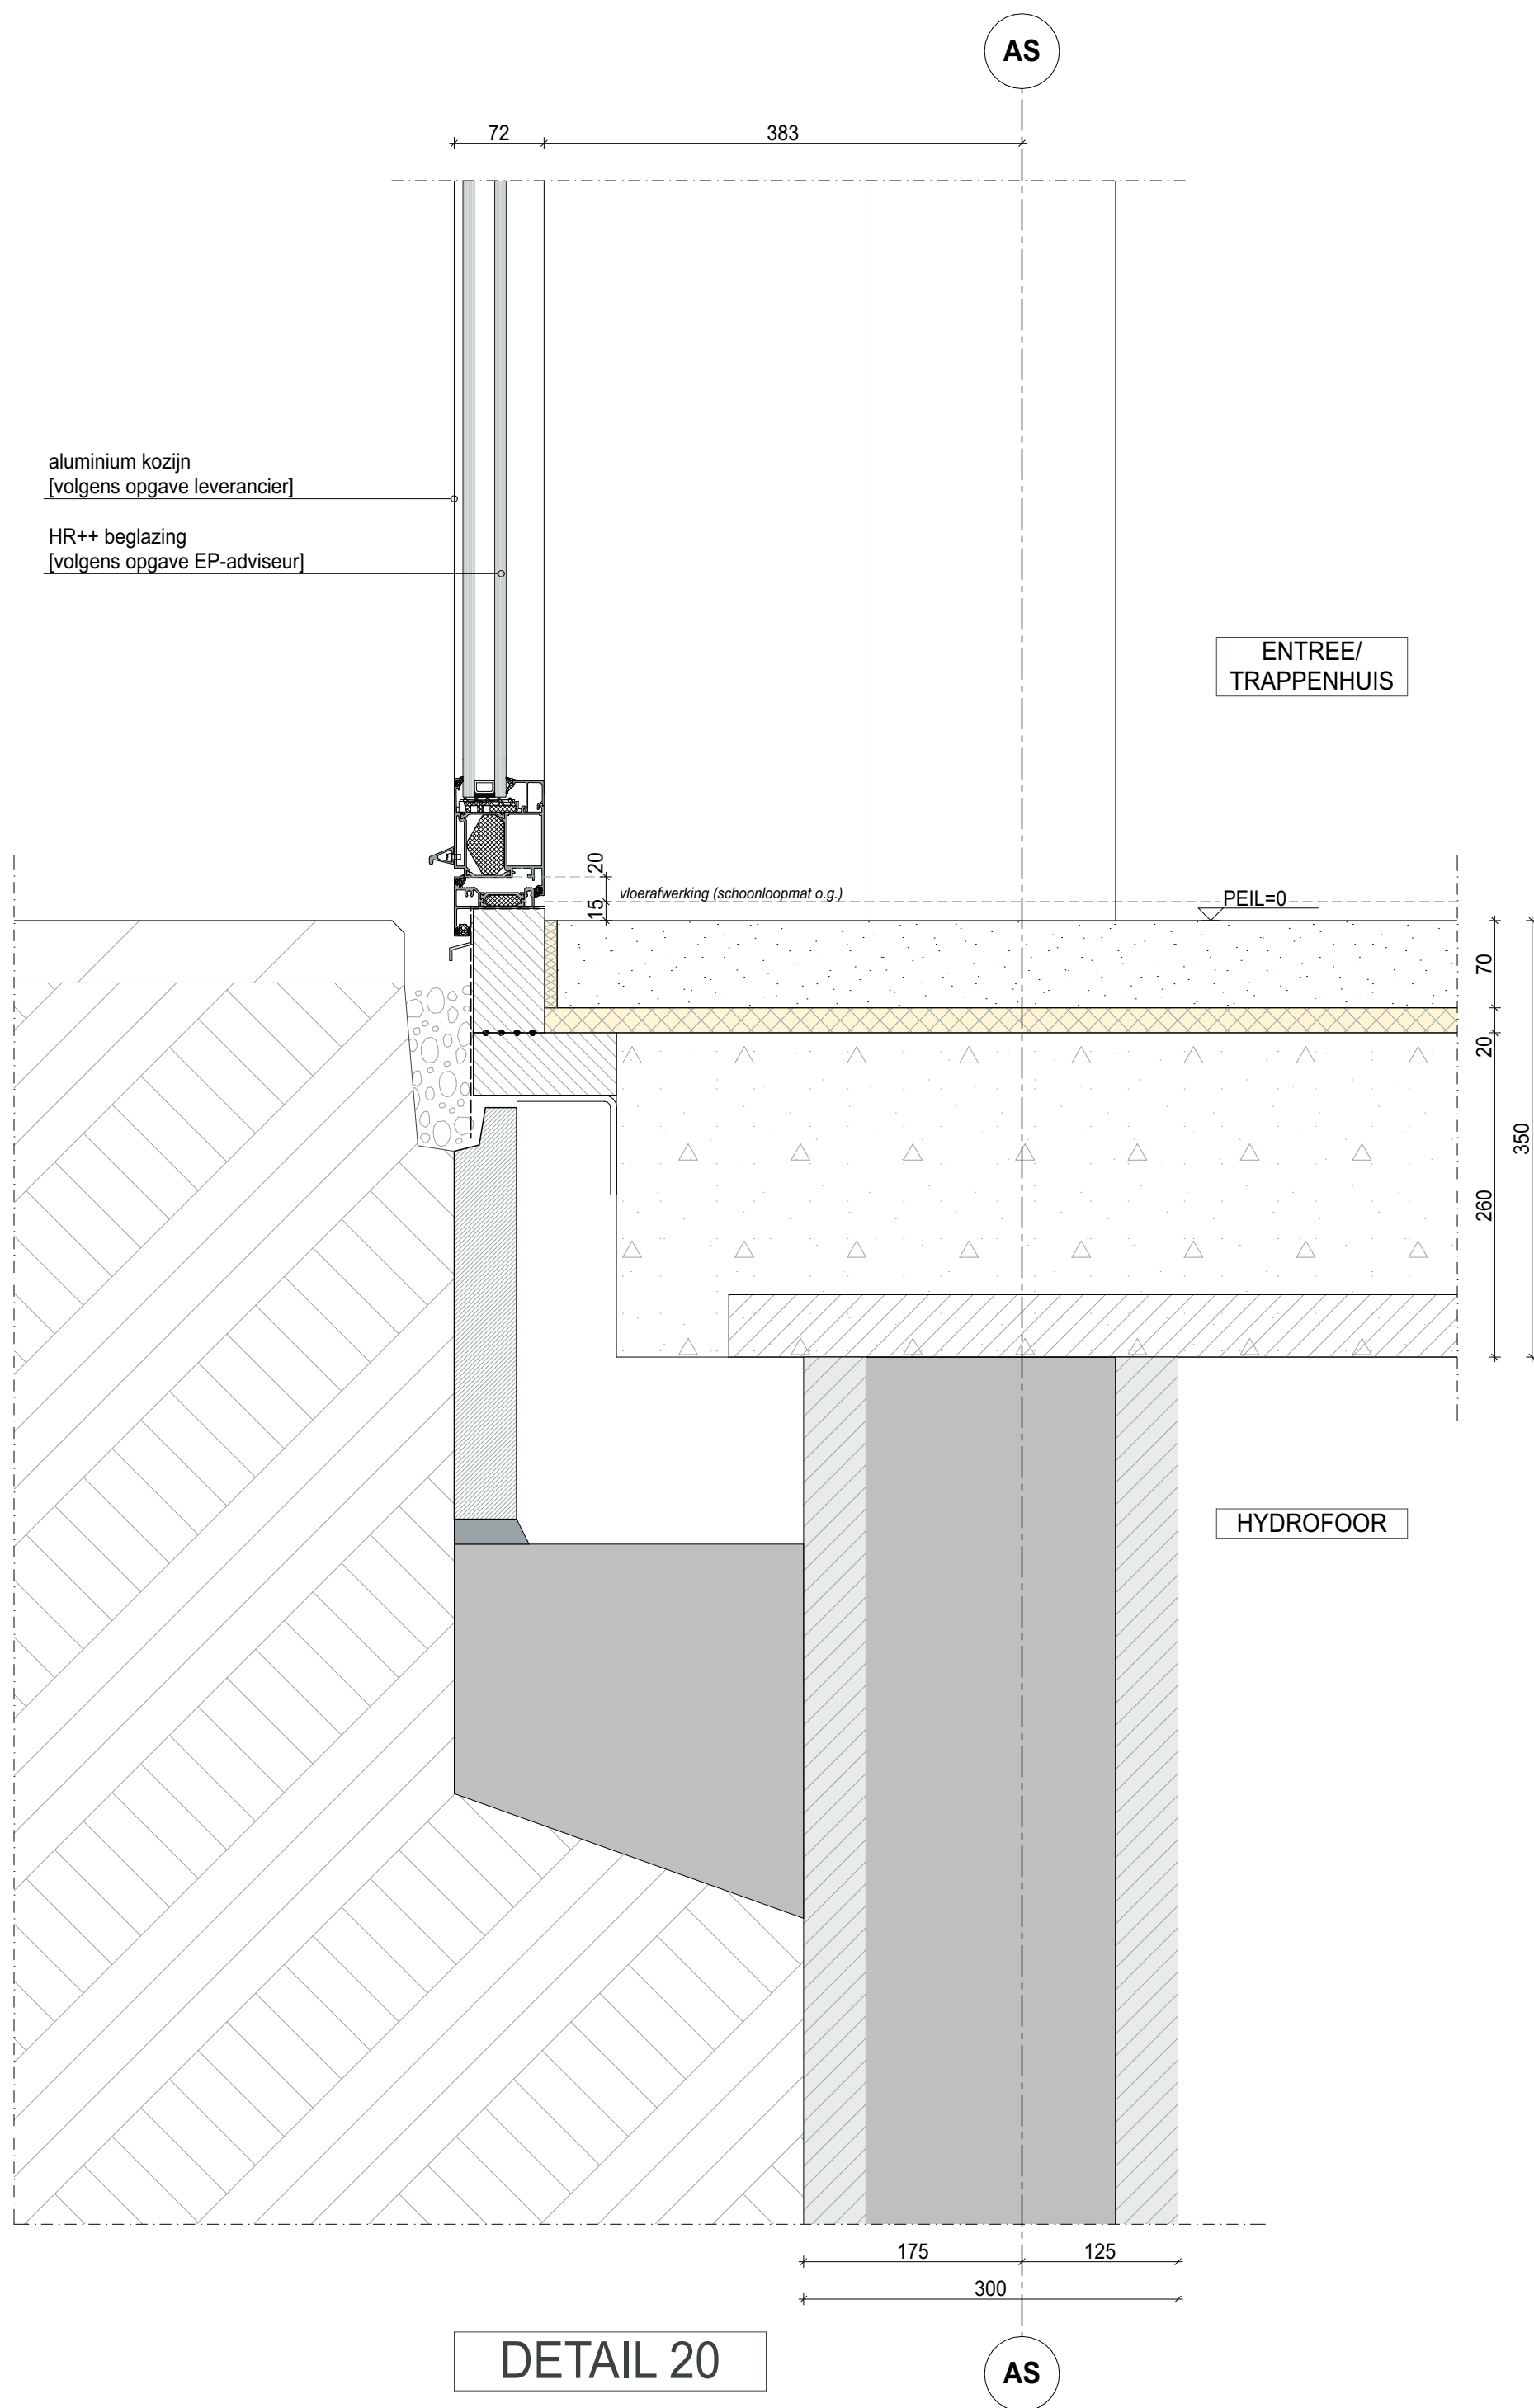

project :	Appartementencomplex Slotenweg, te Nieuw Sloten			
onderdeel :	details (doorsnede D-D)			
opdrachtgever :	MPO B.V.			
project architect :	ir. Roel van Bakel			
getekend door :	Egbert van Dijk			
schaal :	1:5	formaat : A2		
datum :	07-04-2020			
gewijzigd :	1. ...	2.	3.	4.
	5.	6.	7.	8.

