

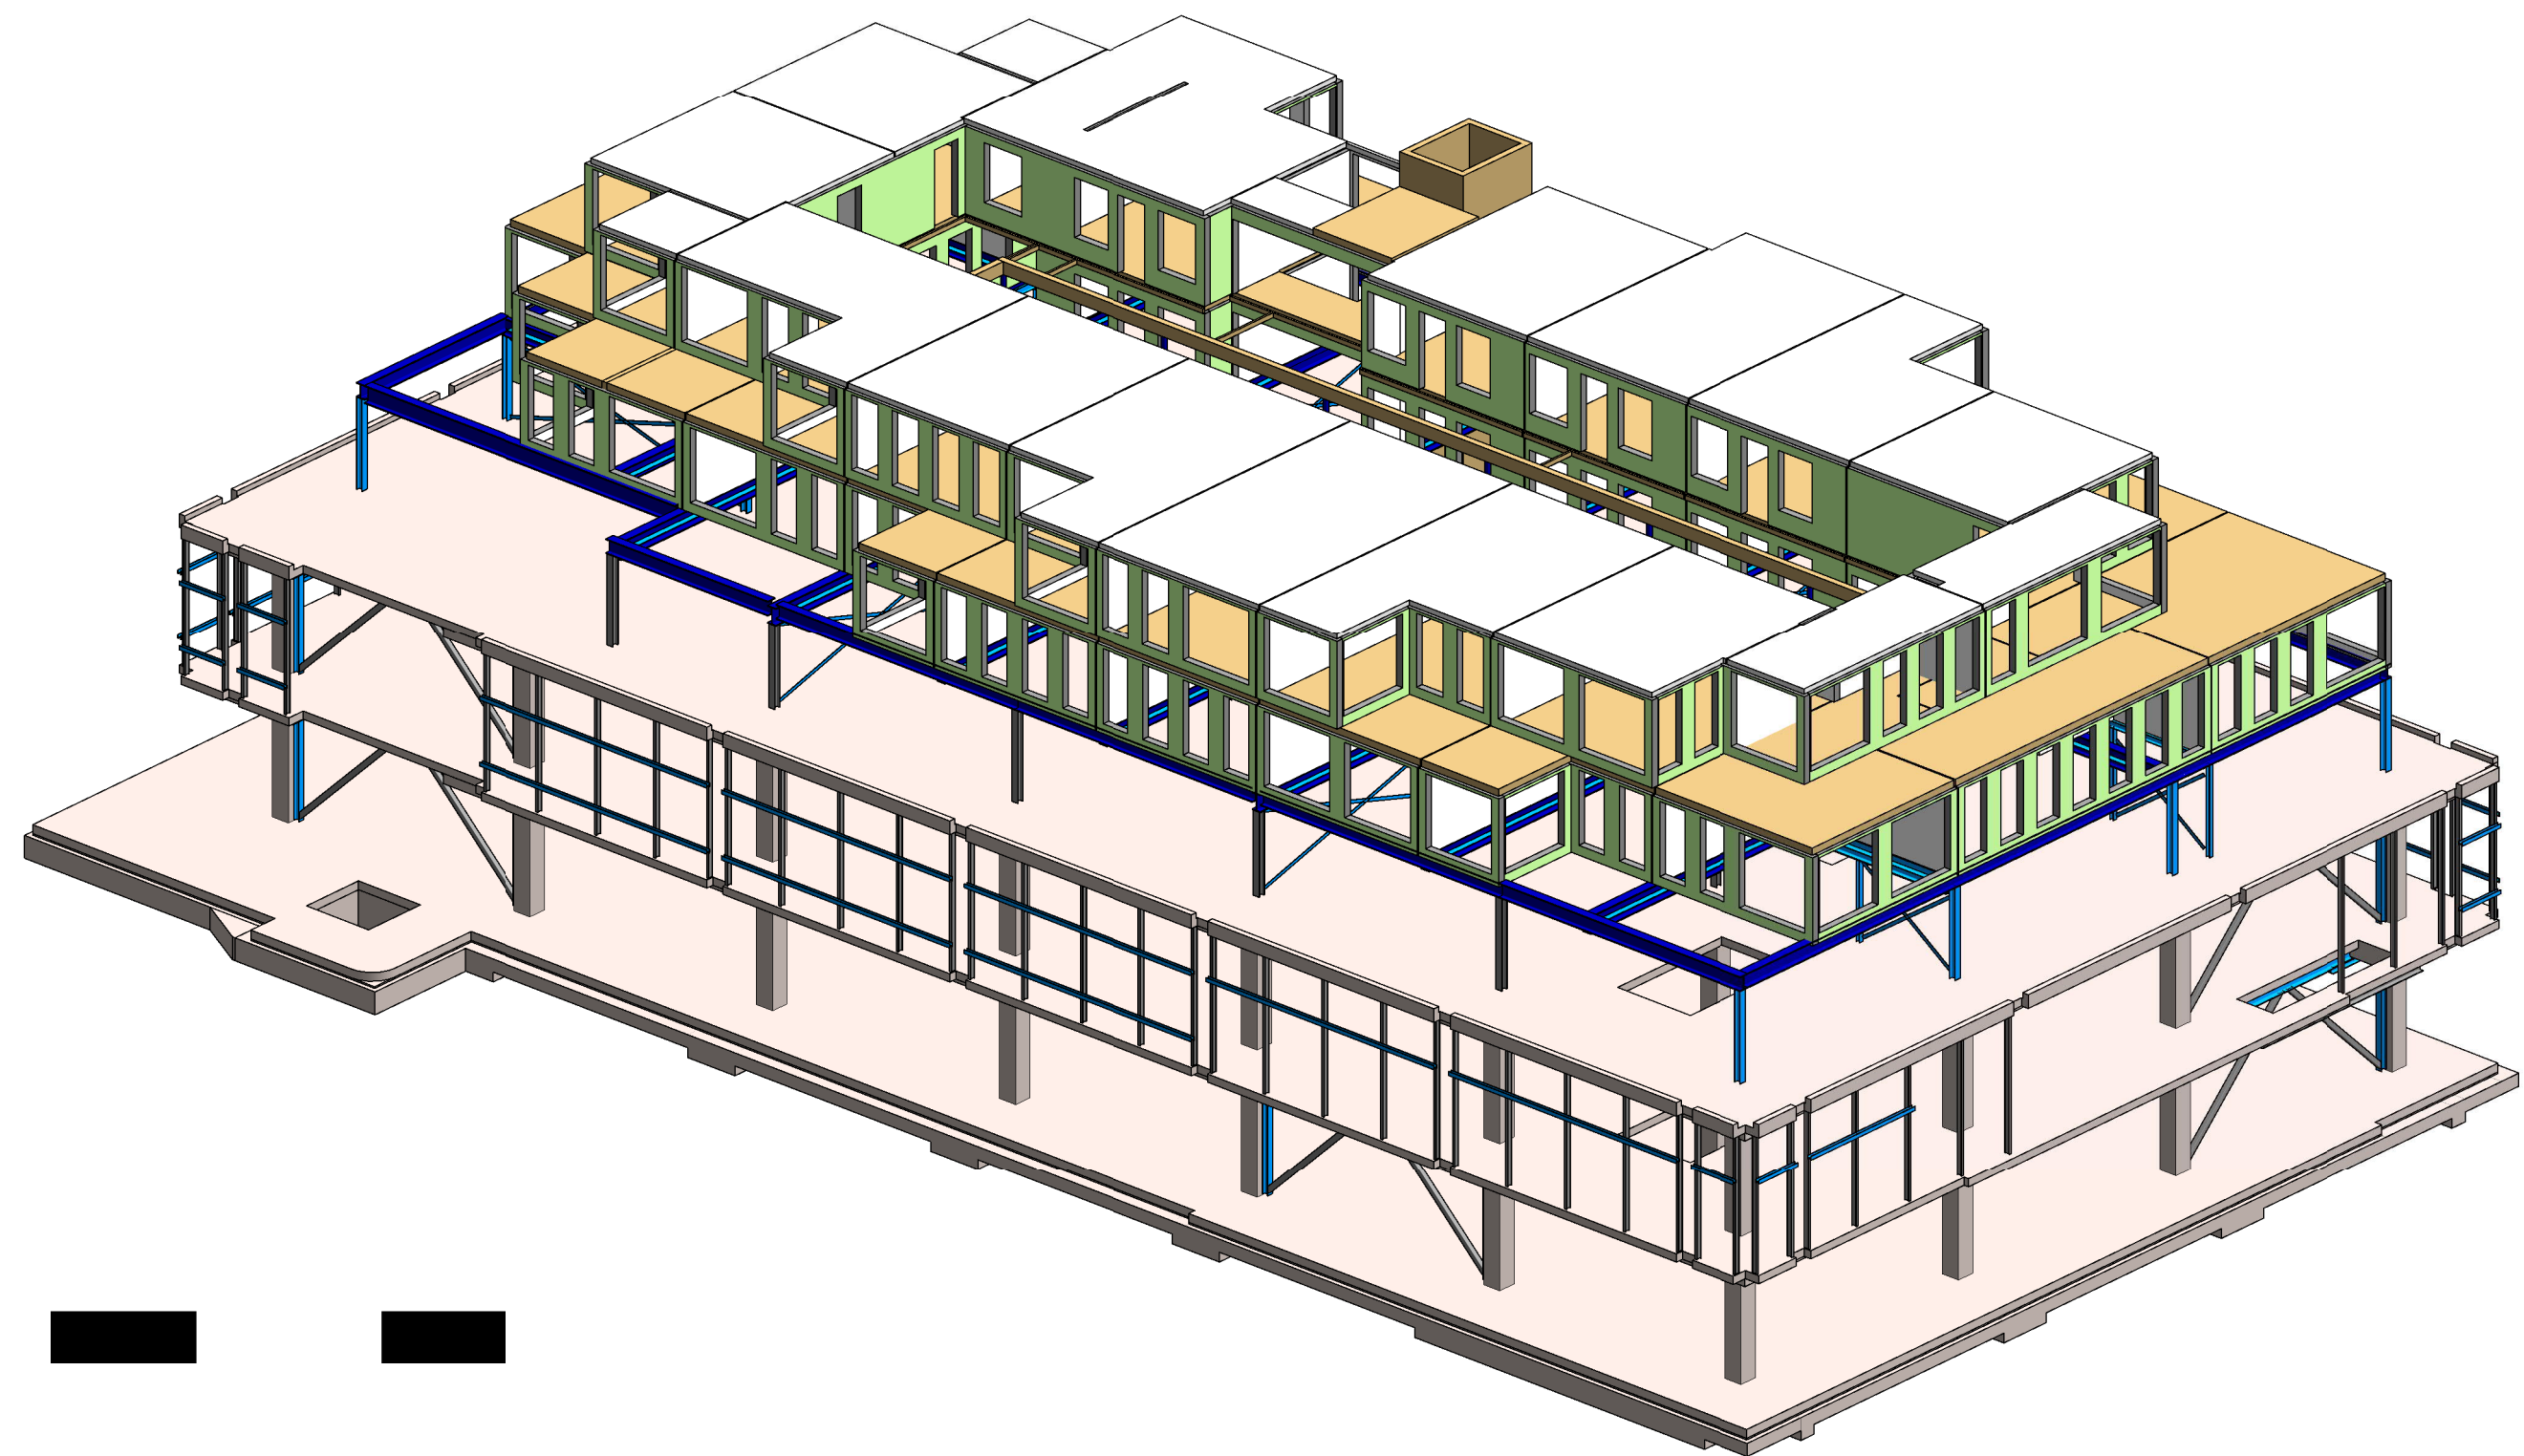
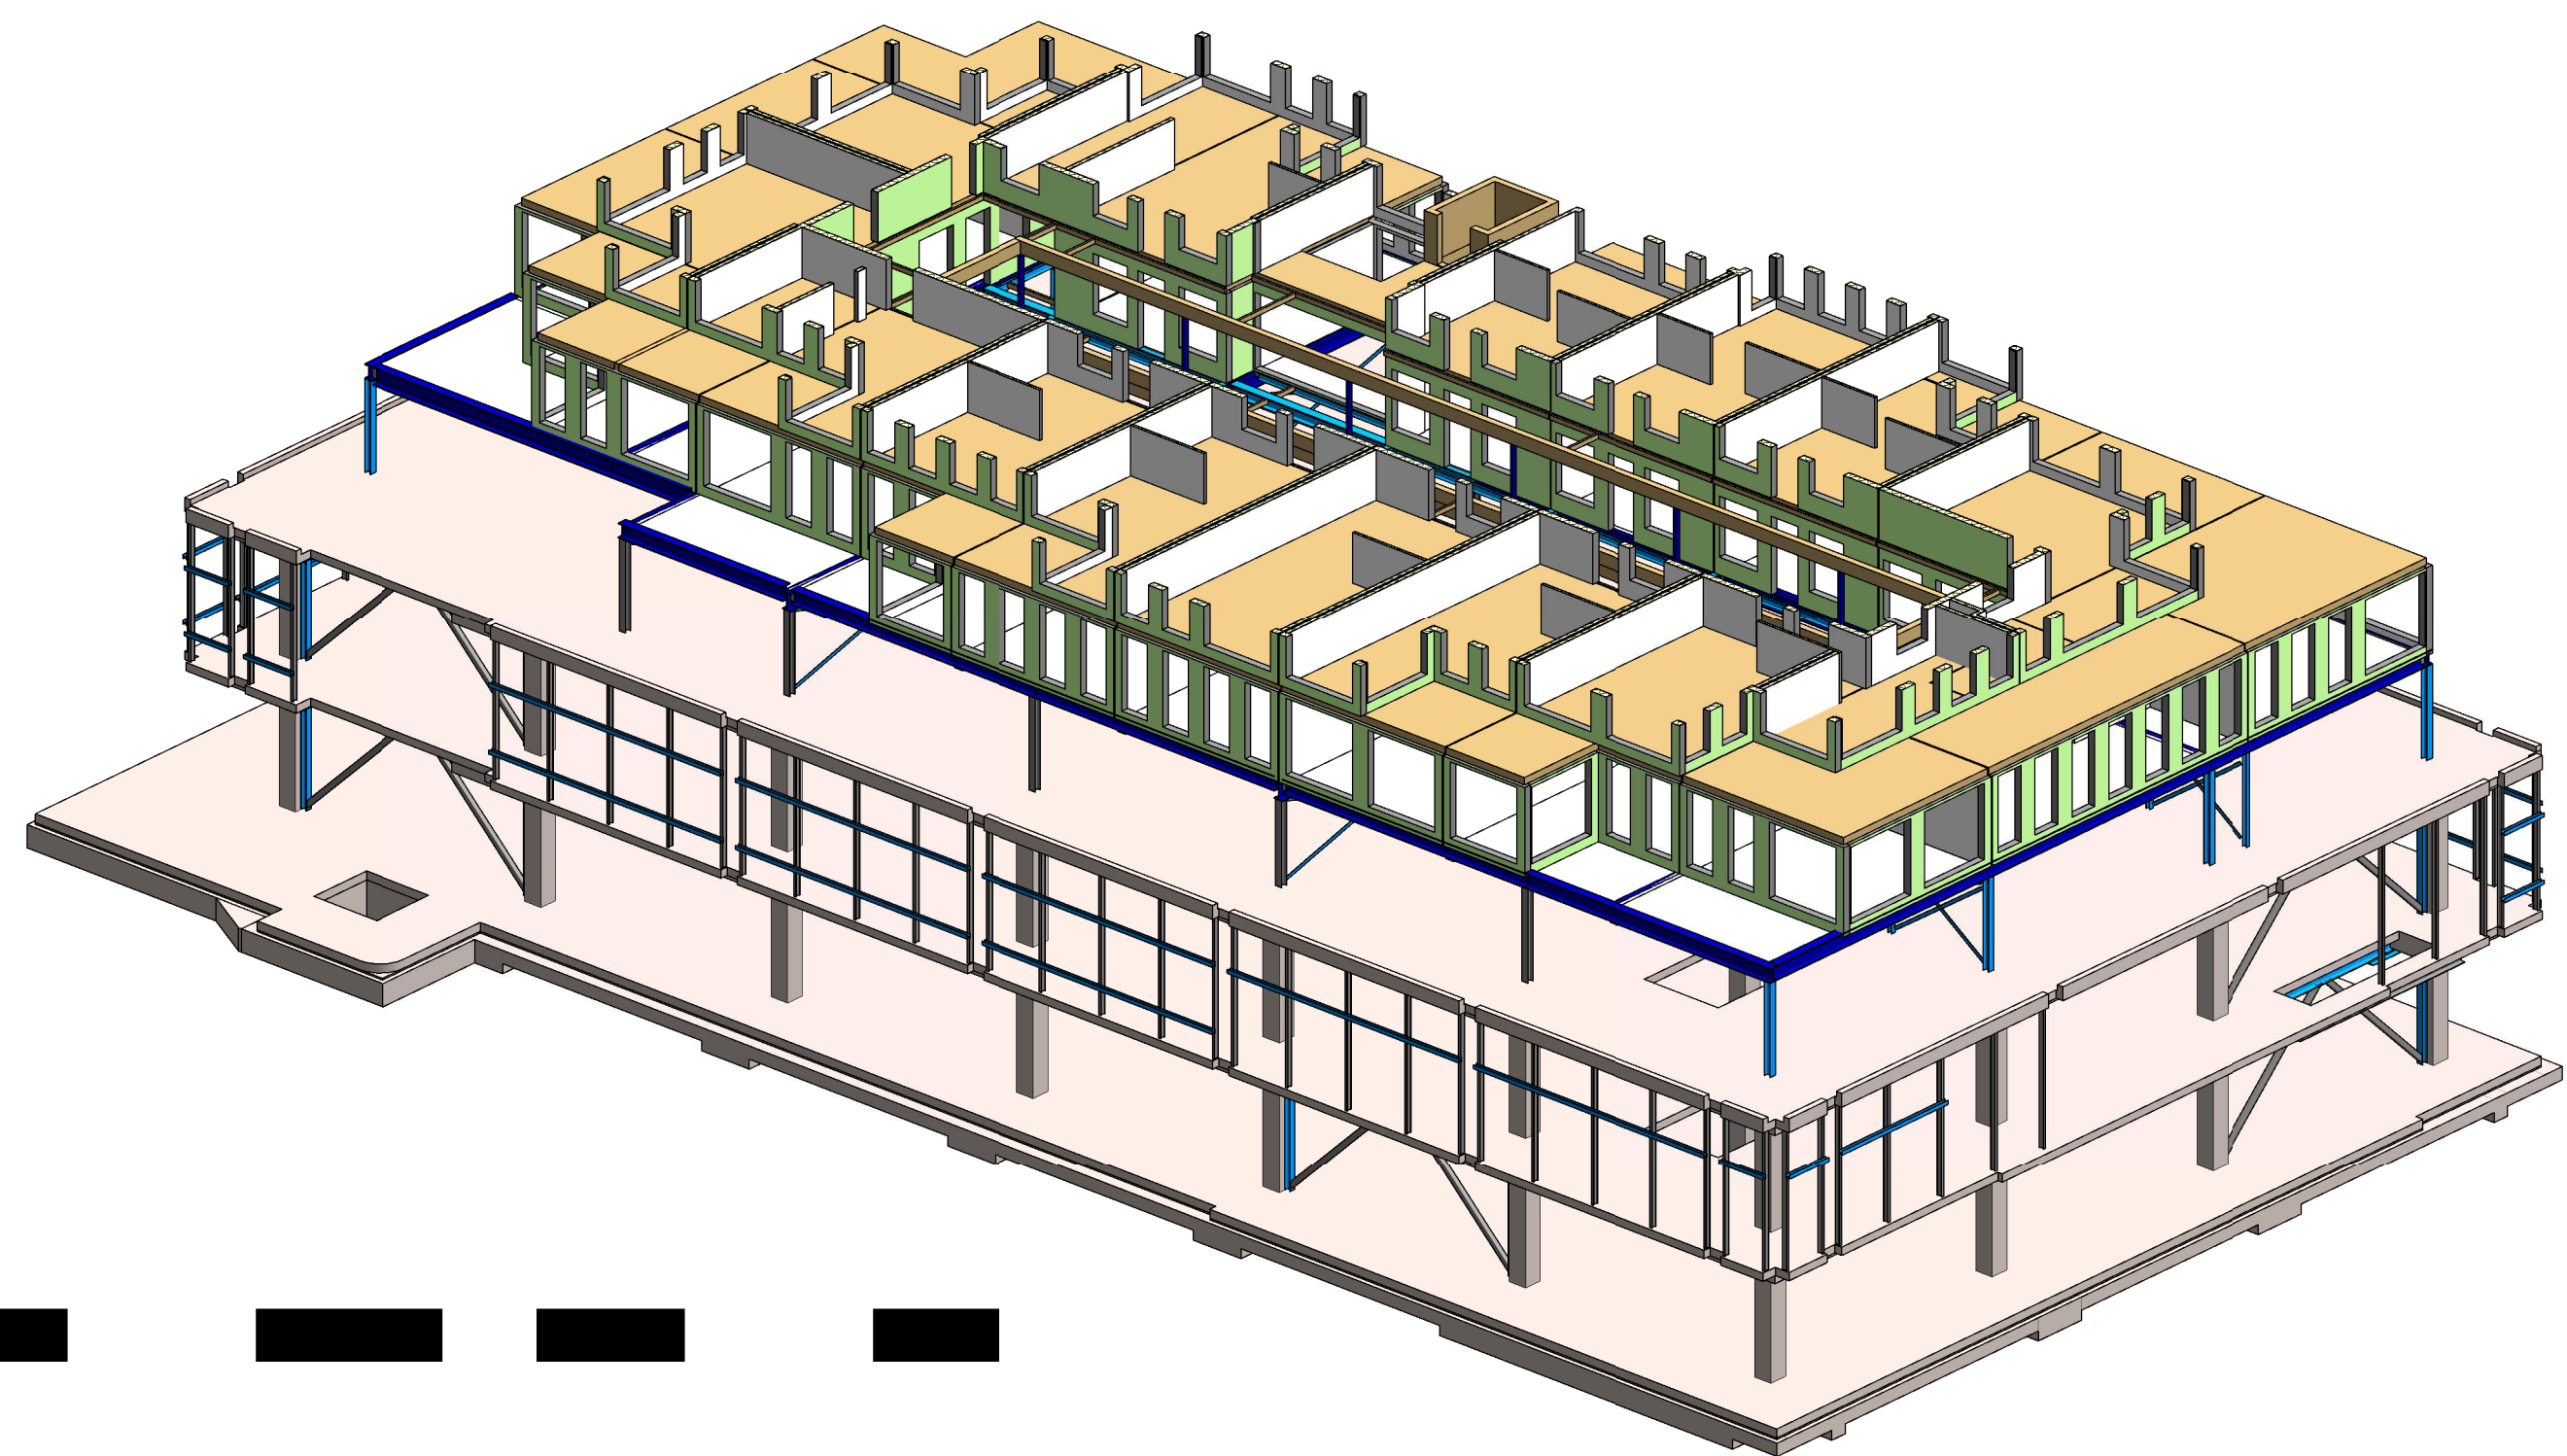
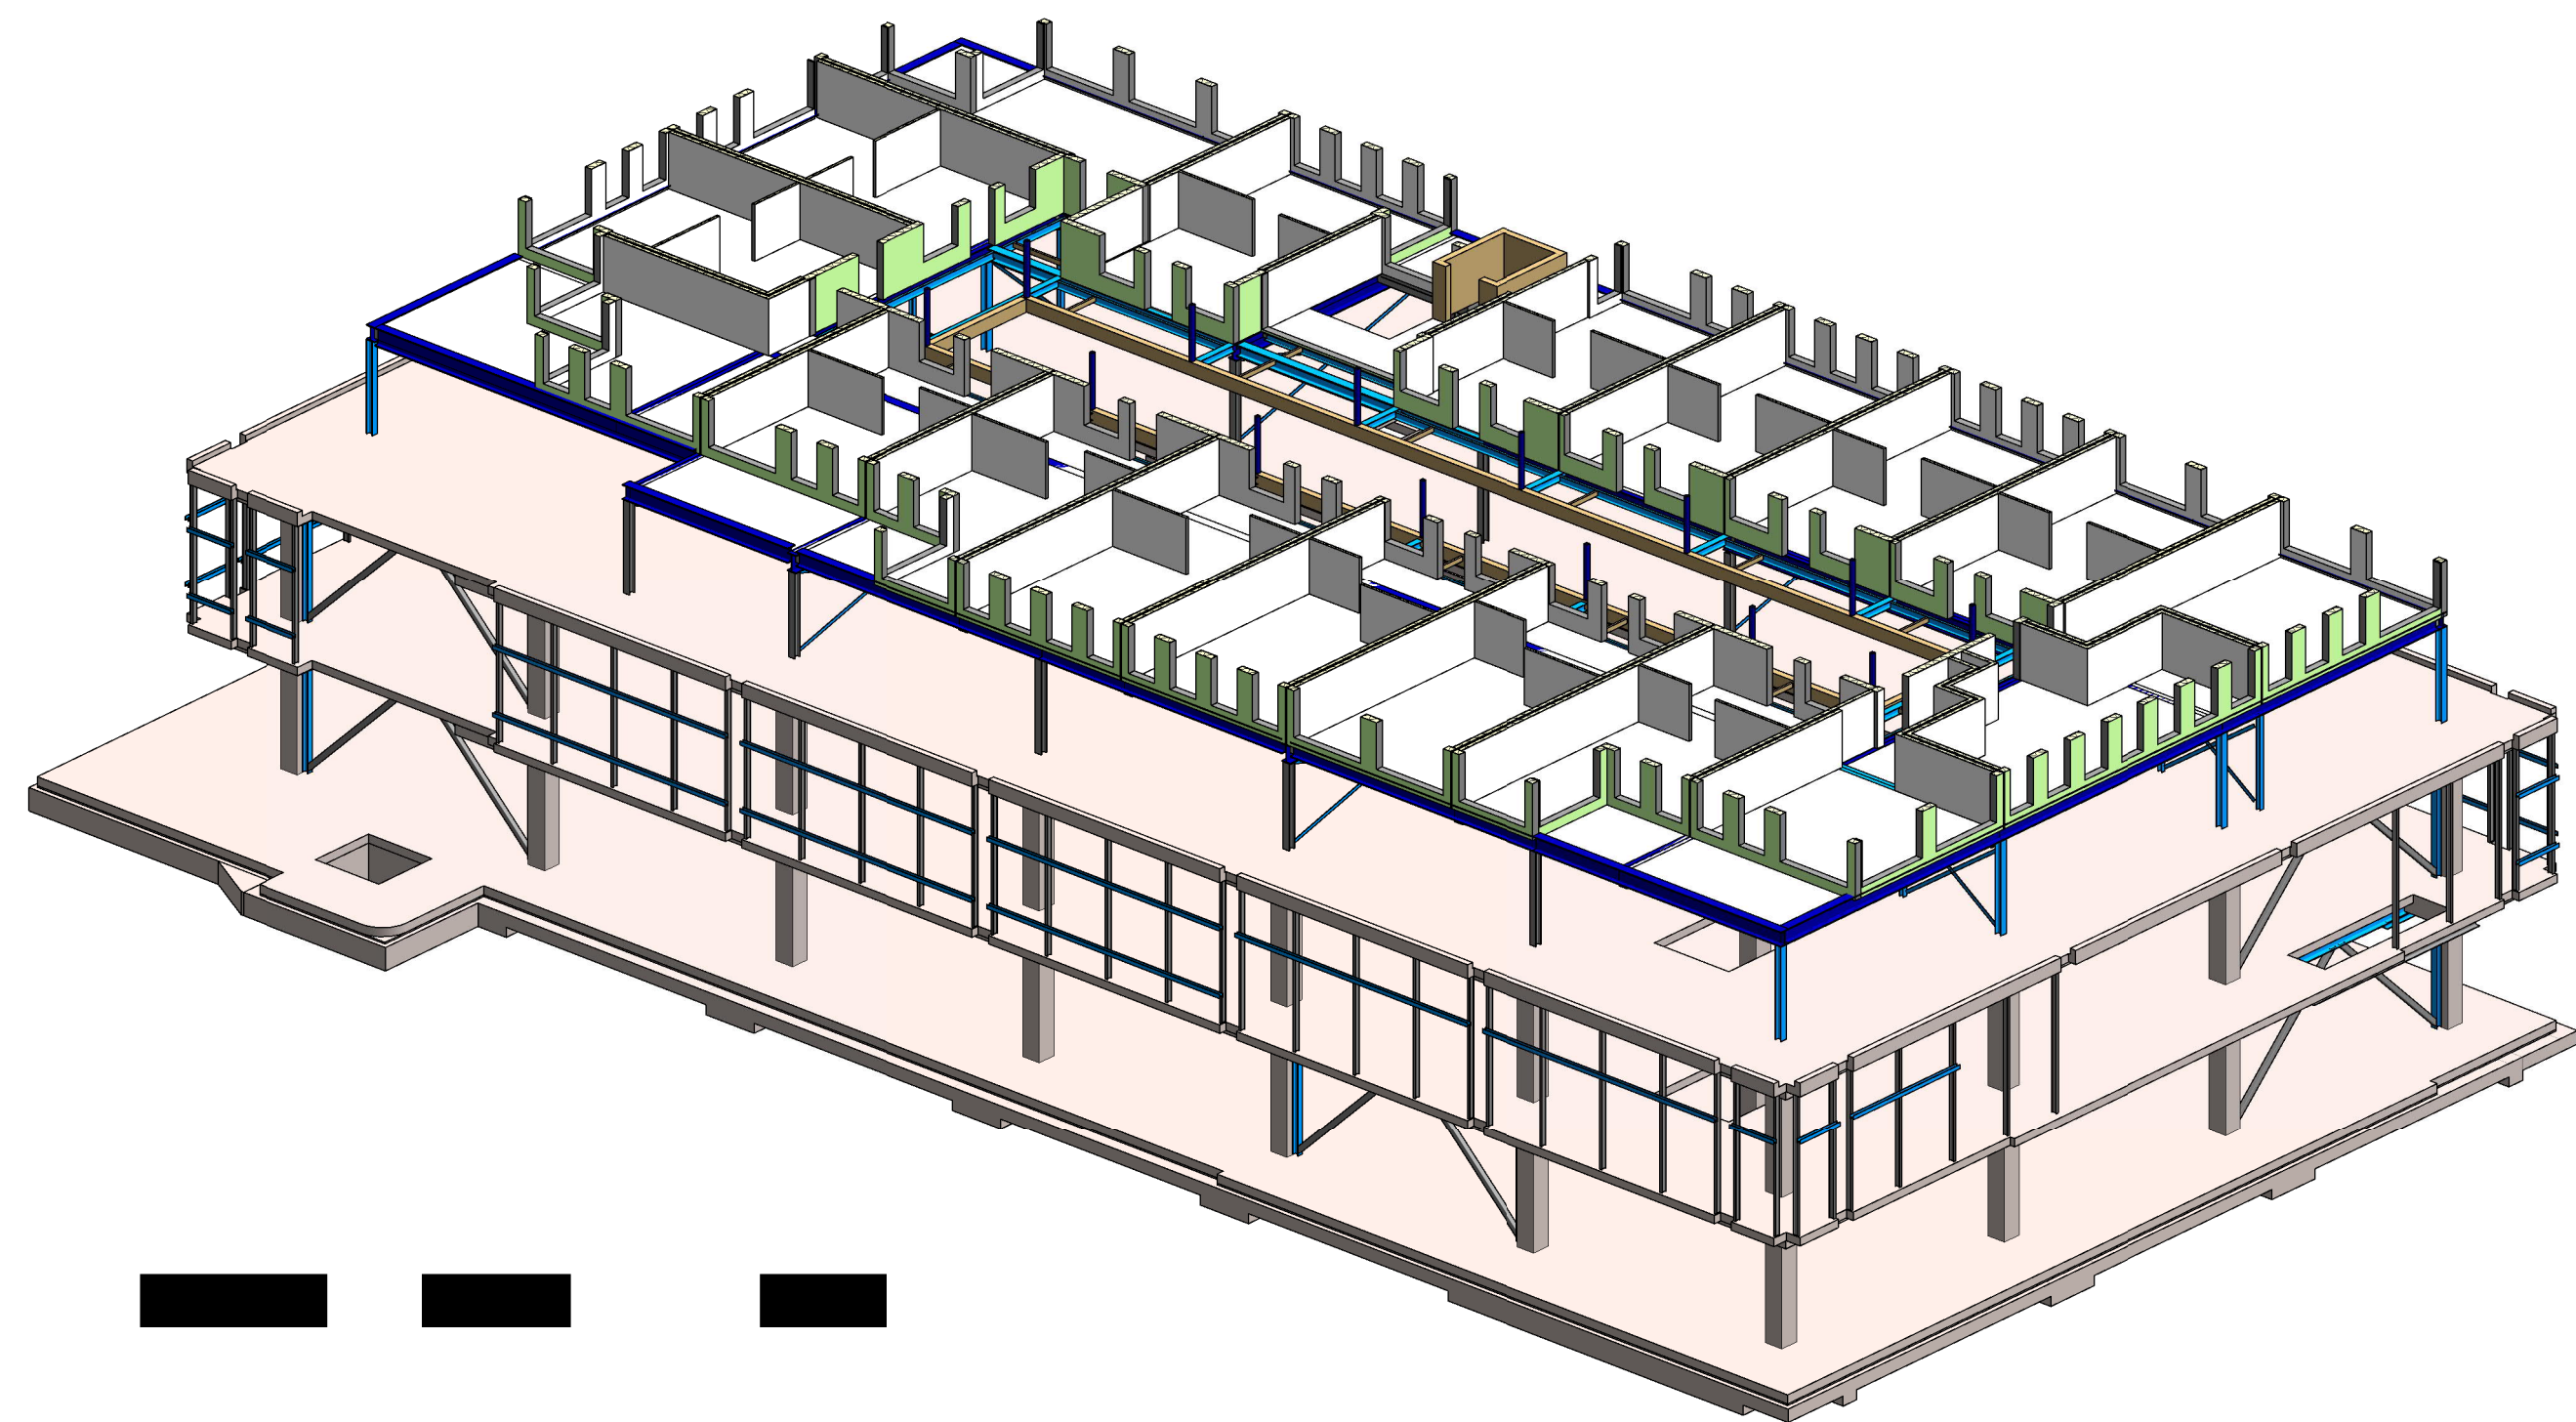
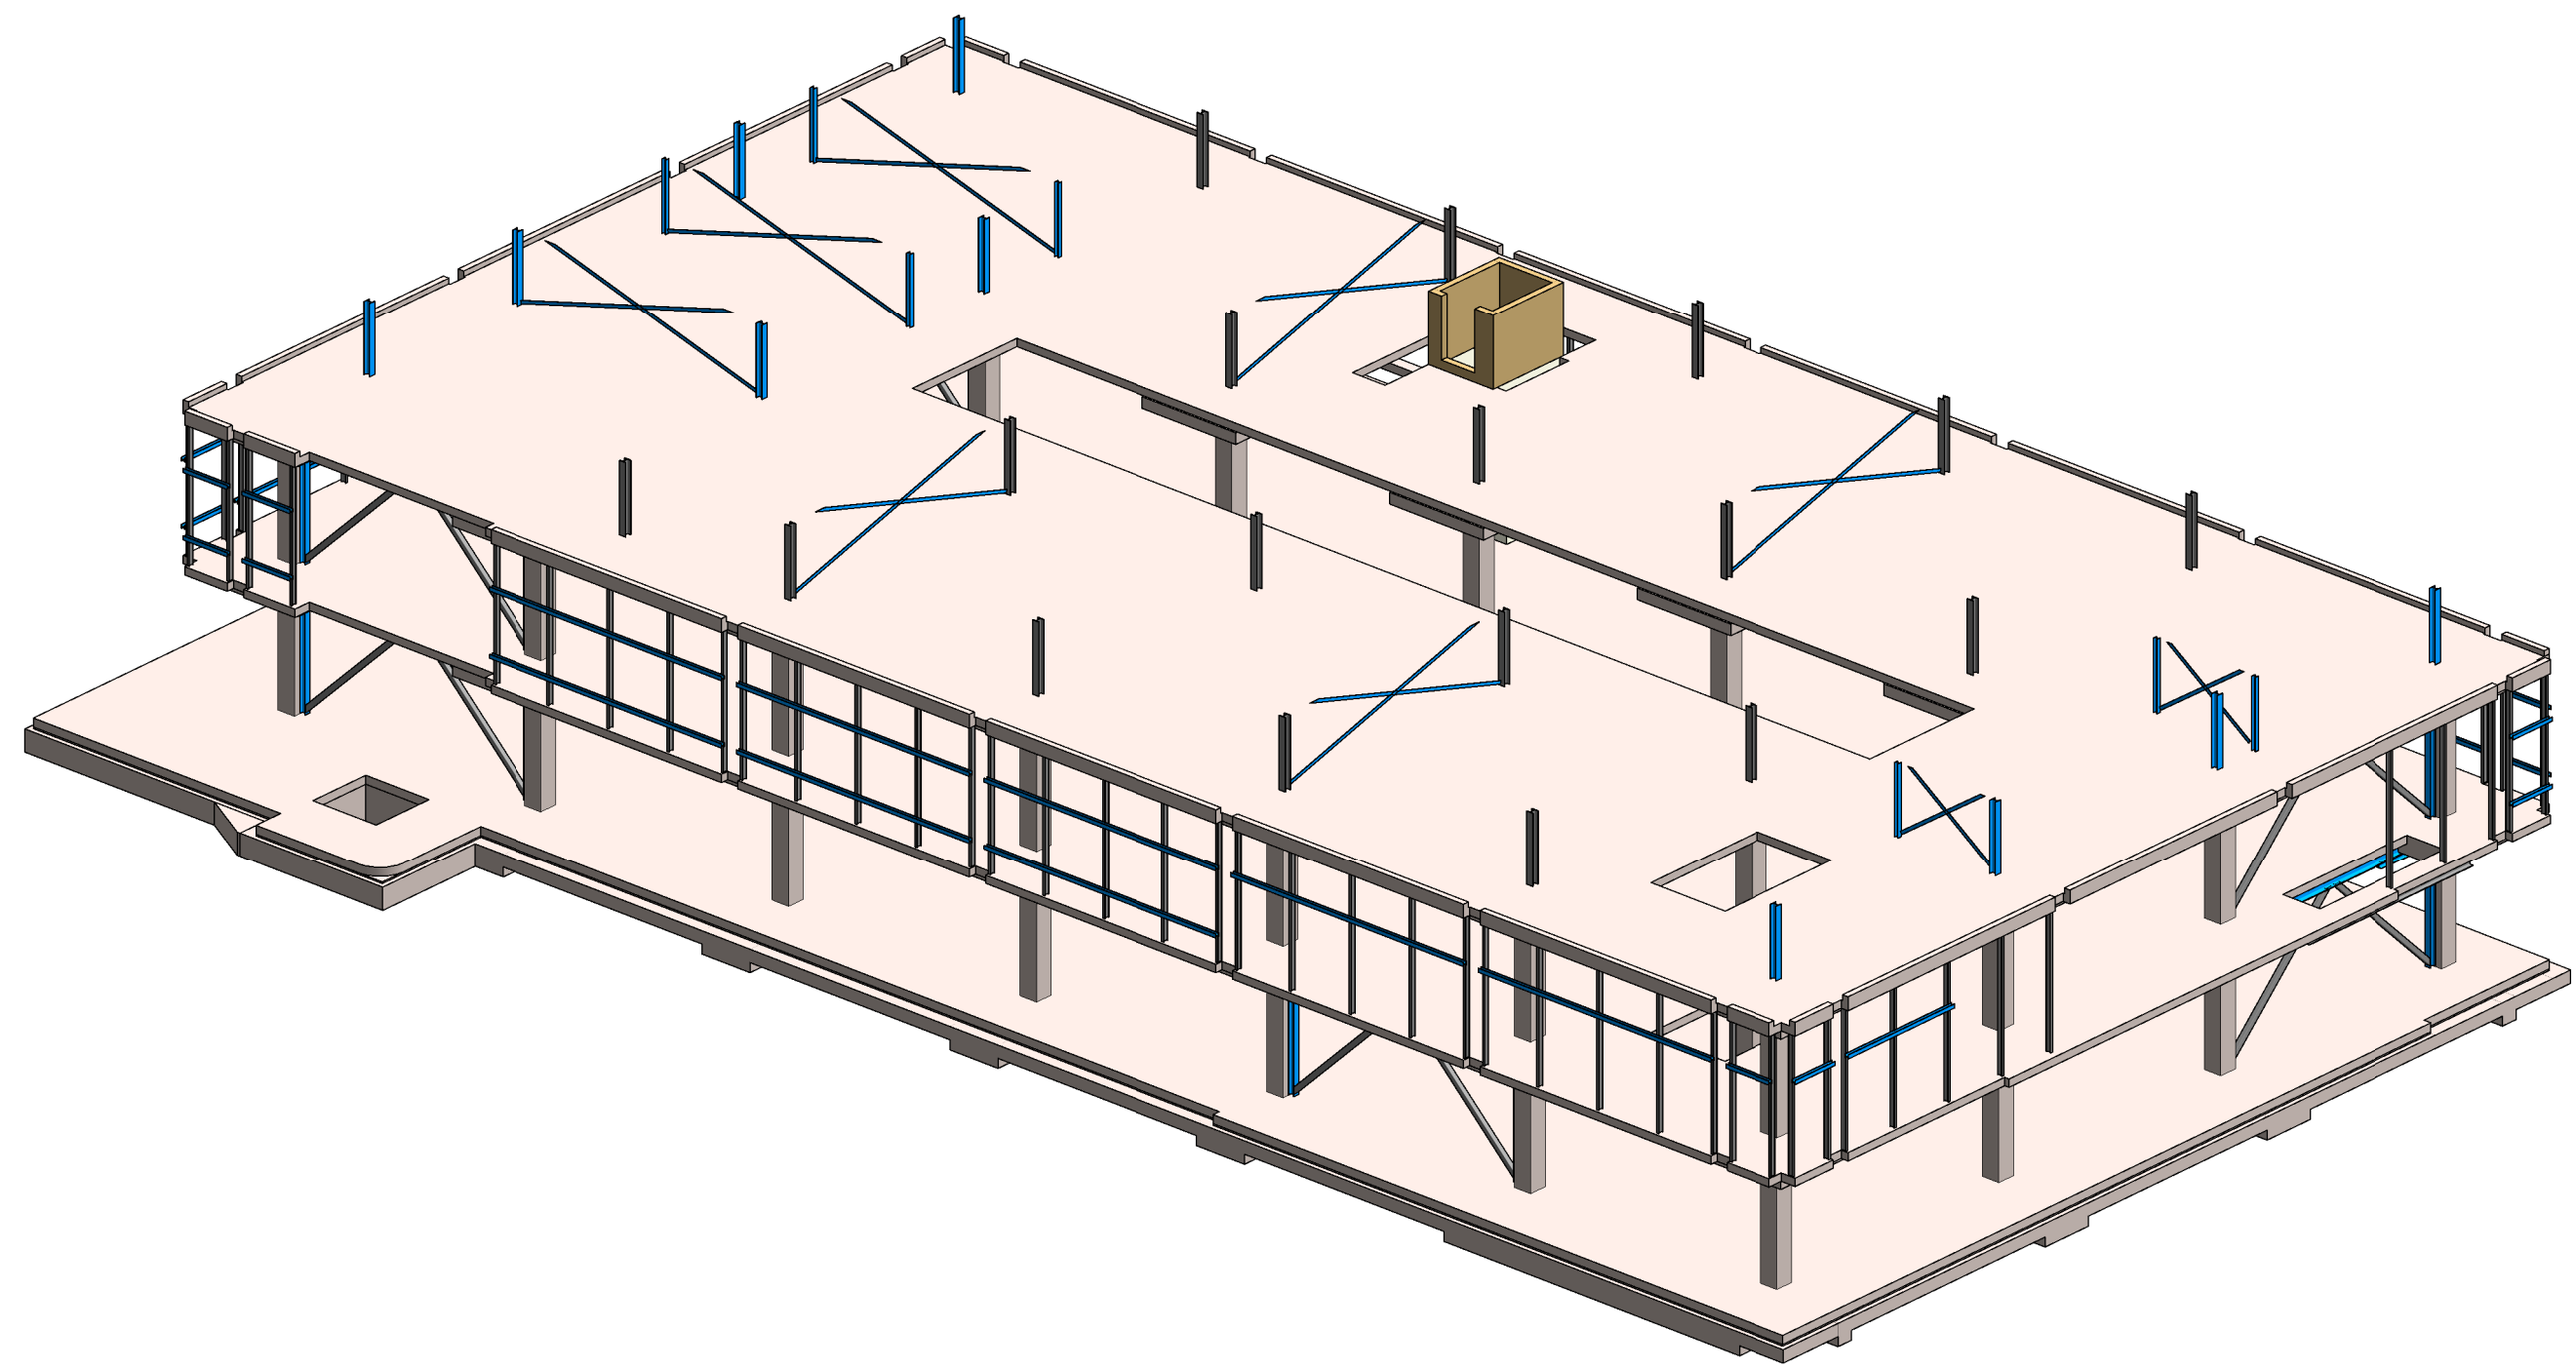


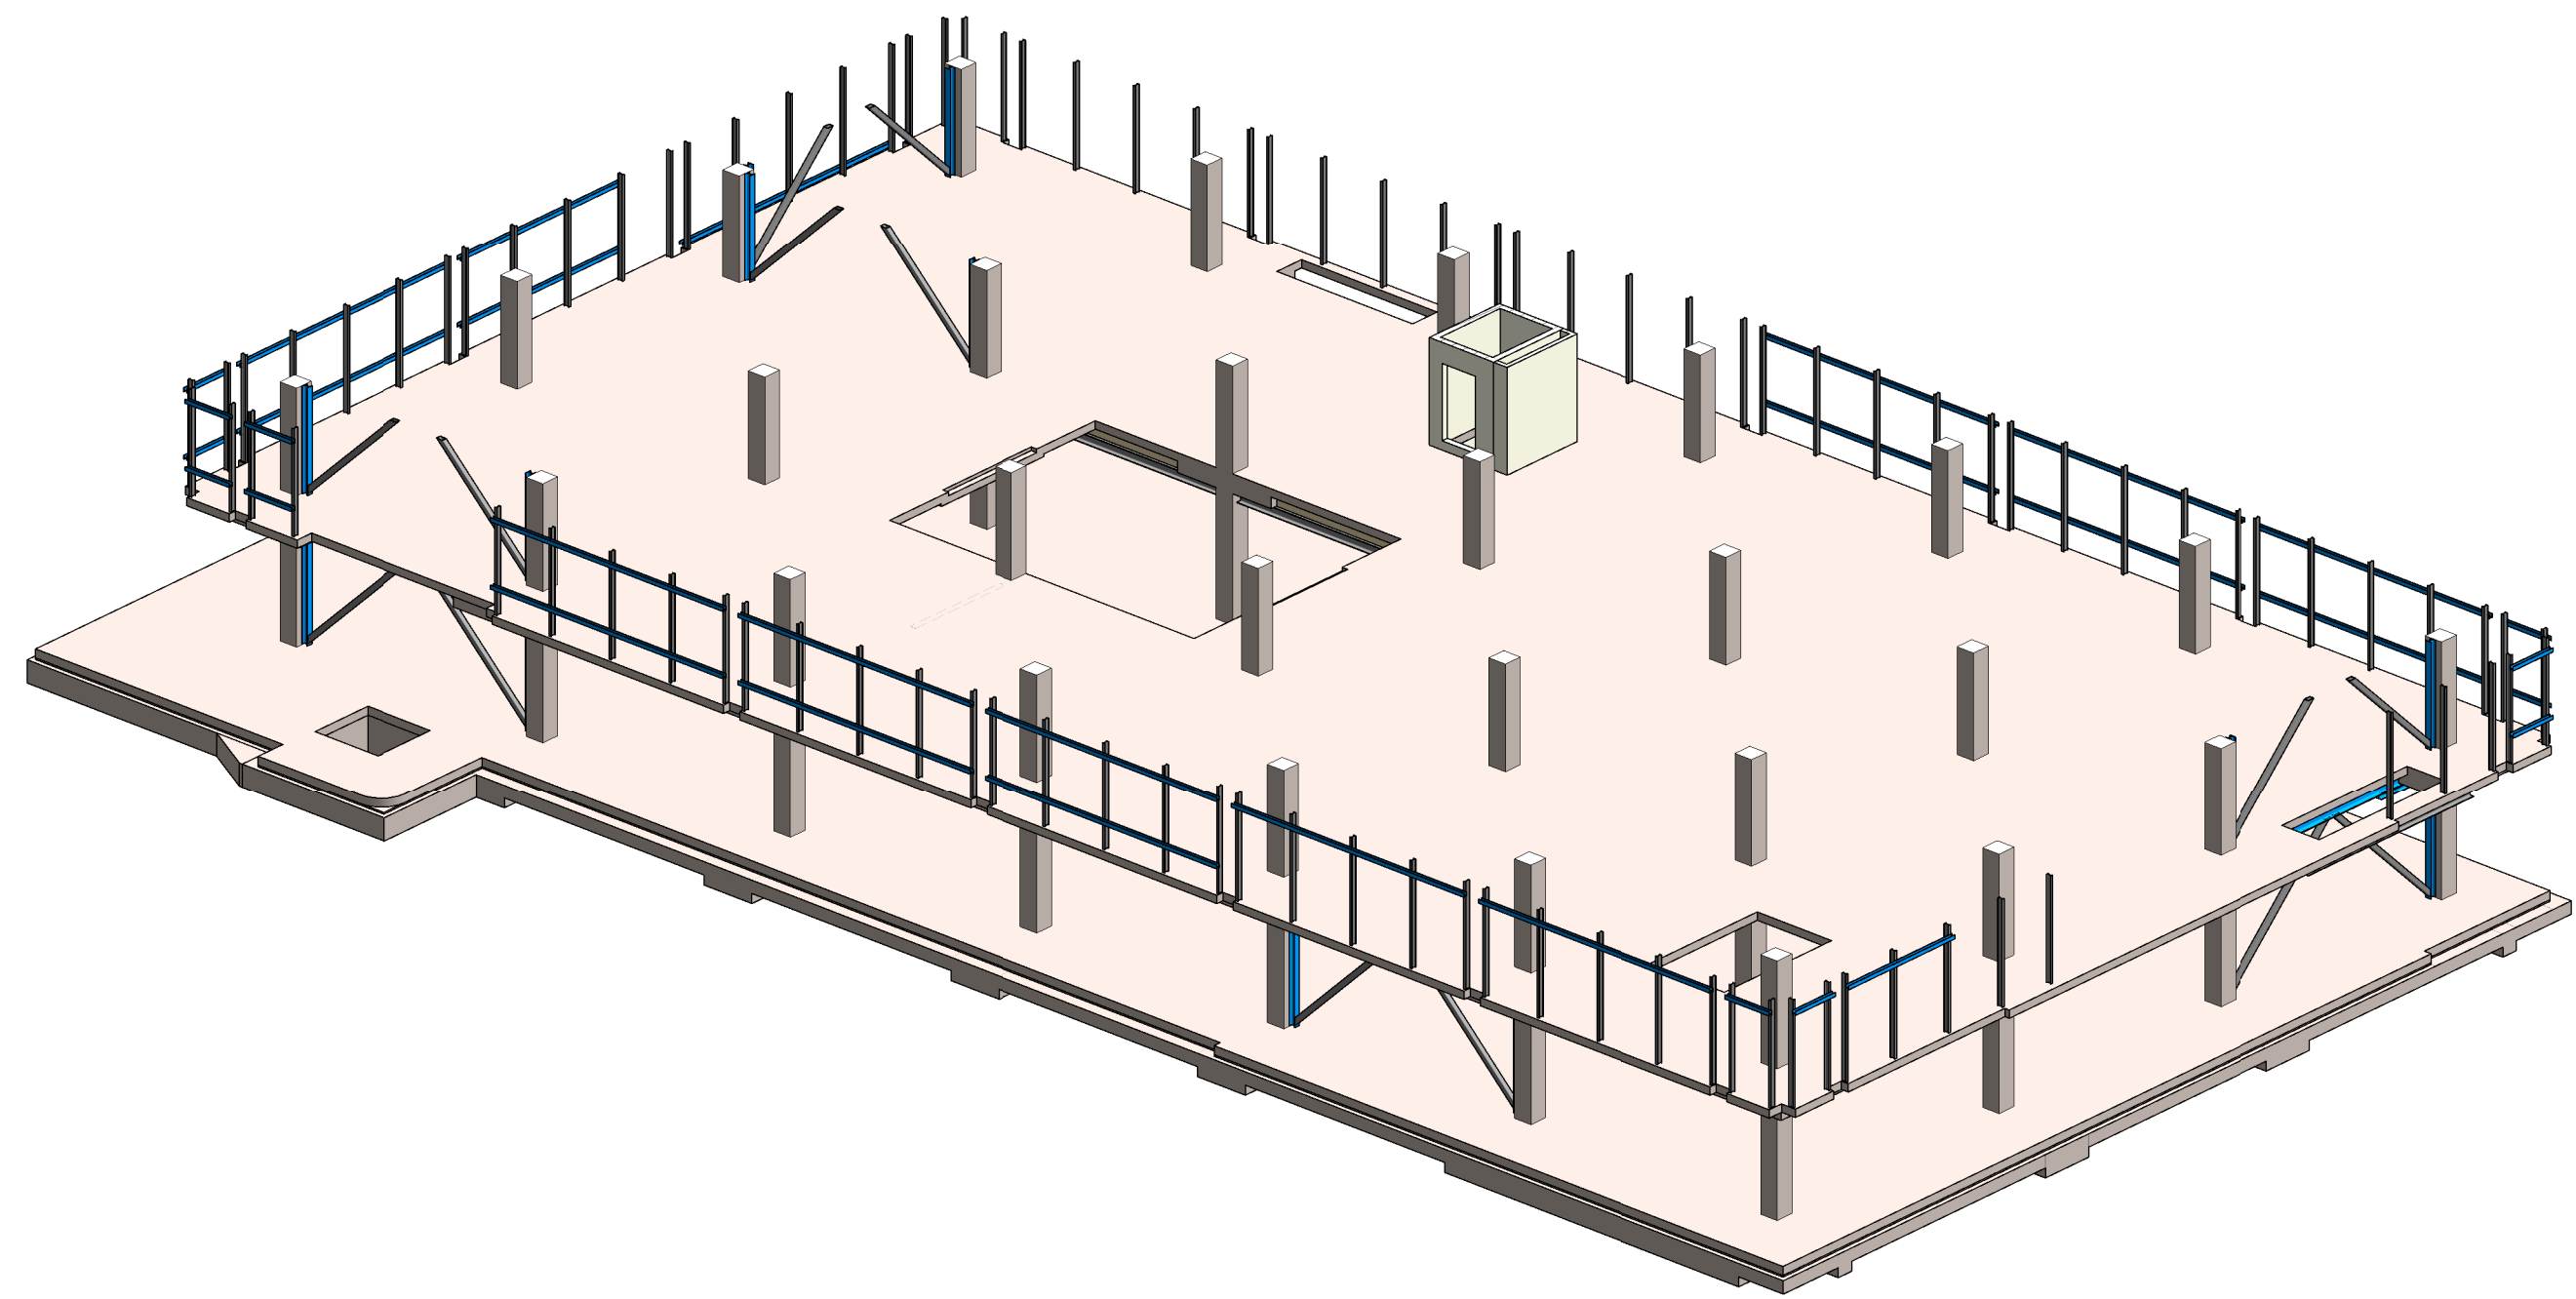

wijc.	datum	tekenaar	opmerking
datum	22-12-2021		
opdrachtgever	status	DEFINITIEF	fase D-ONTWERP
opdrachtgever	Belegging CENA Zwolle C.V.		
architect	Tim Versteegh Architect - Zwolle		
structuur			
projectnr.	20366	blad DO-13	schaal 1:100
project	ZWOLLE -Herbestemming "De Kwartiermaker"		
onderdeel	Constructieoverzicht 3D views		

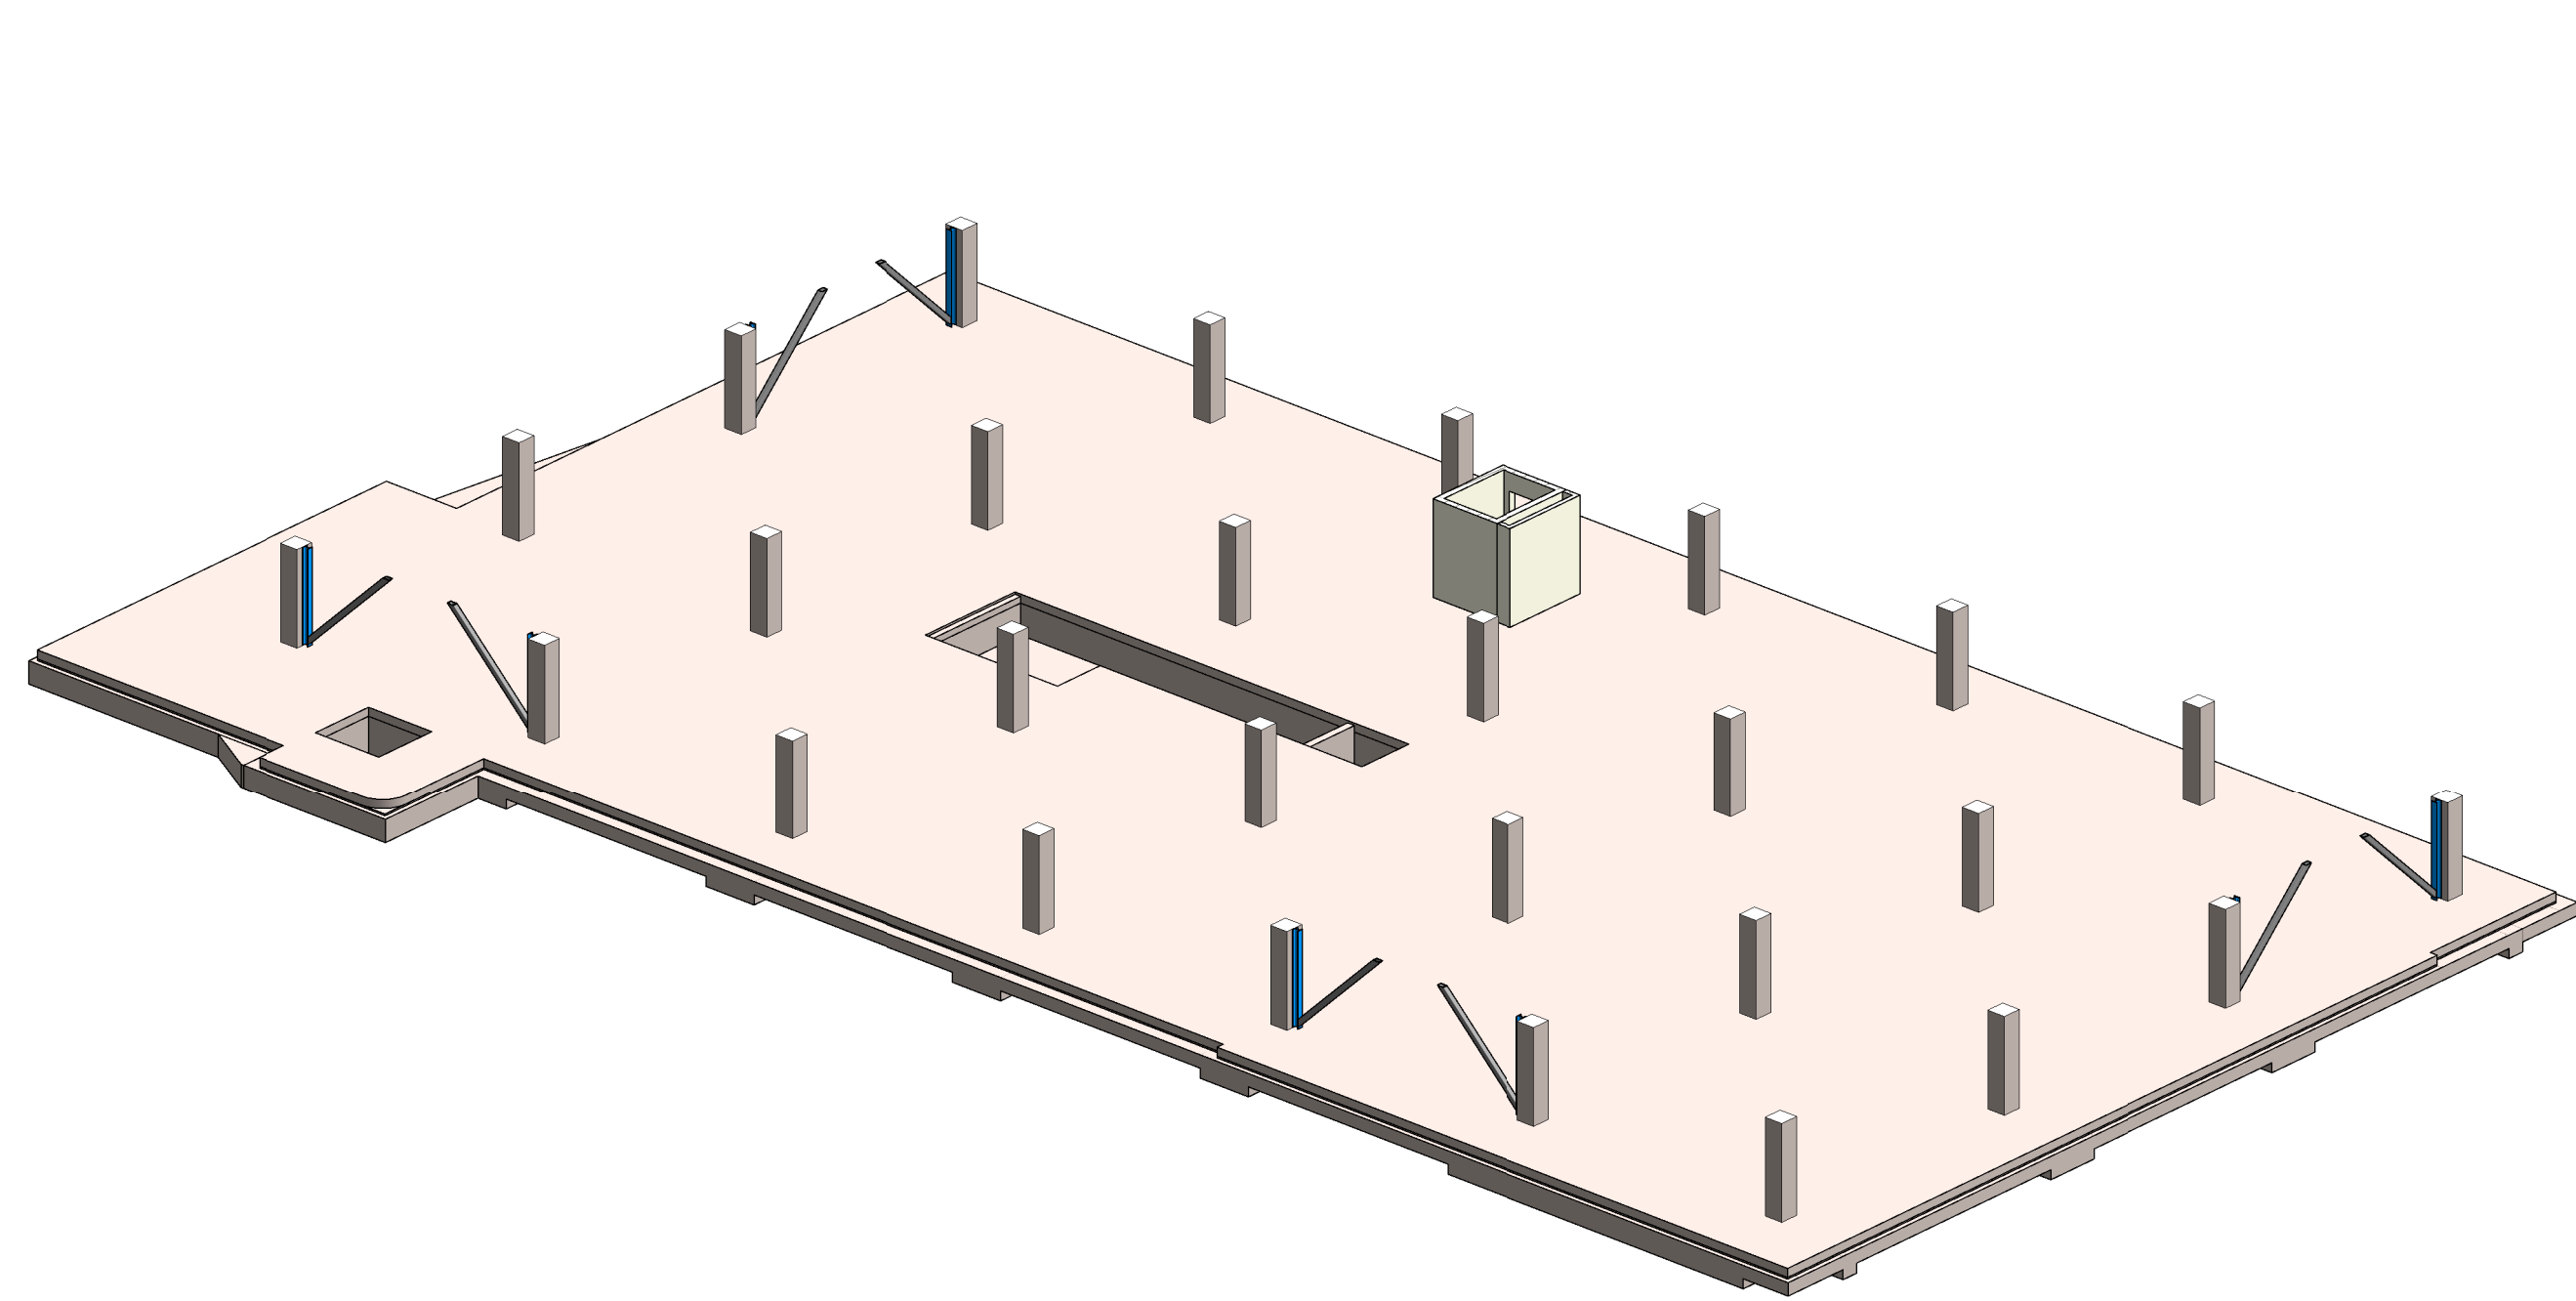

**Alferink
van Schieveen**
INGENIEURSBUREAU

Dokter van Wiechenweg 10
8025 BZ Zwolle
038-428 08 88
www.a-vs.nl